



 . . . 地区計画区域
 . . . 既決定分
 . . . 変更分

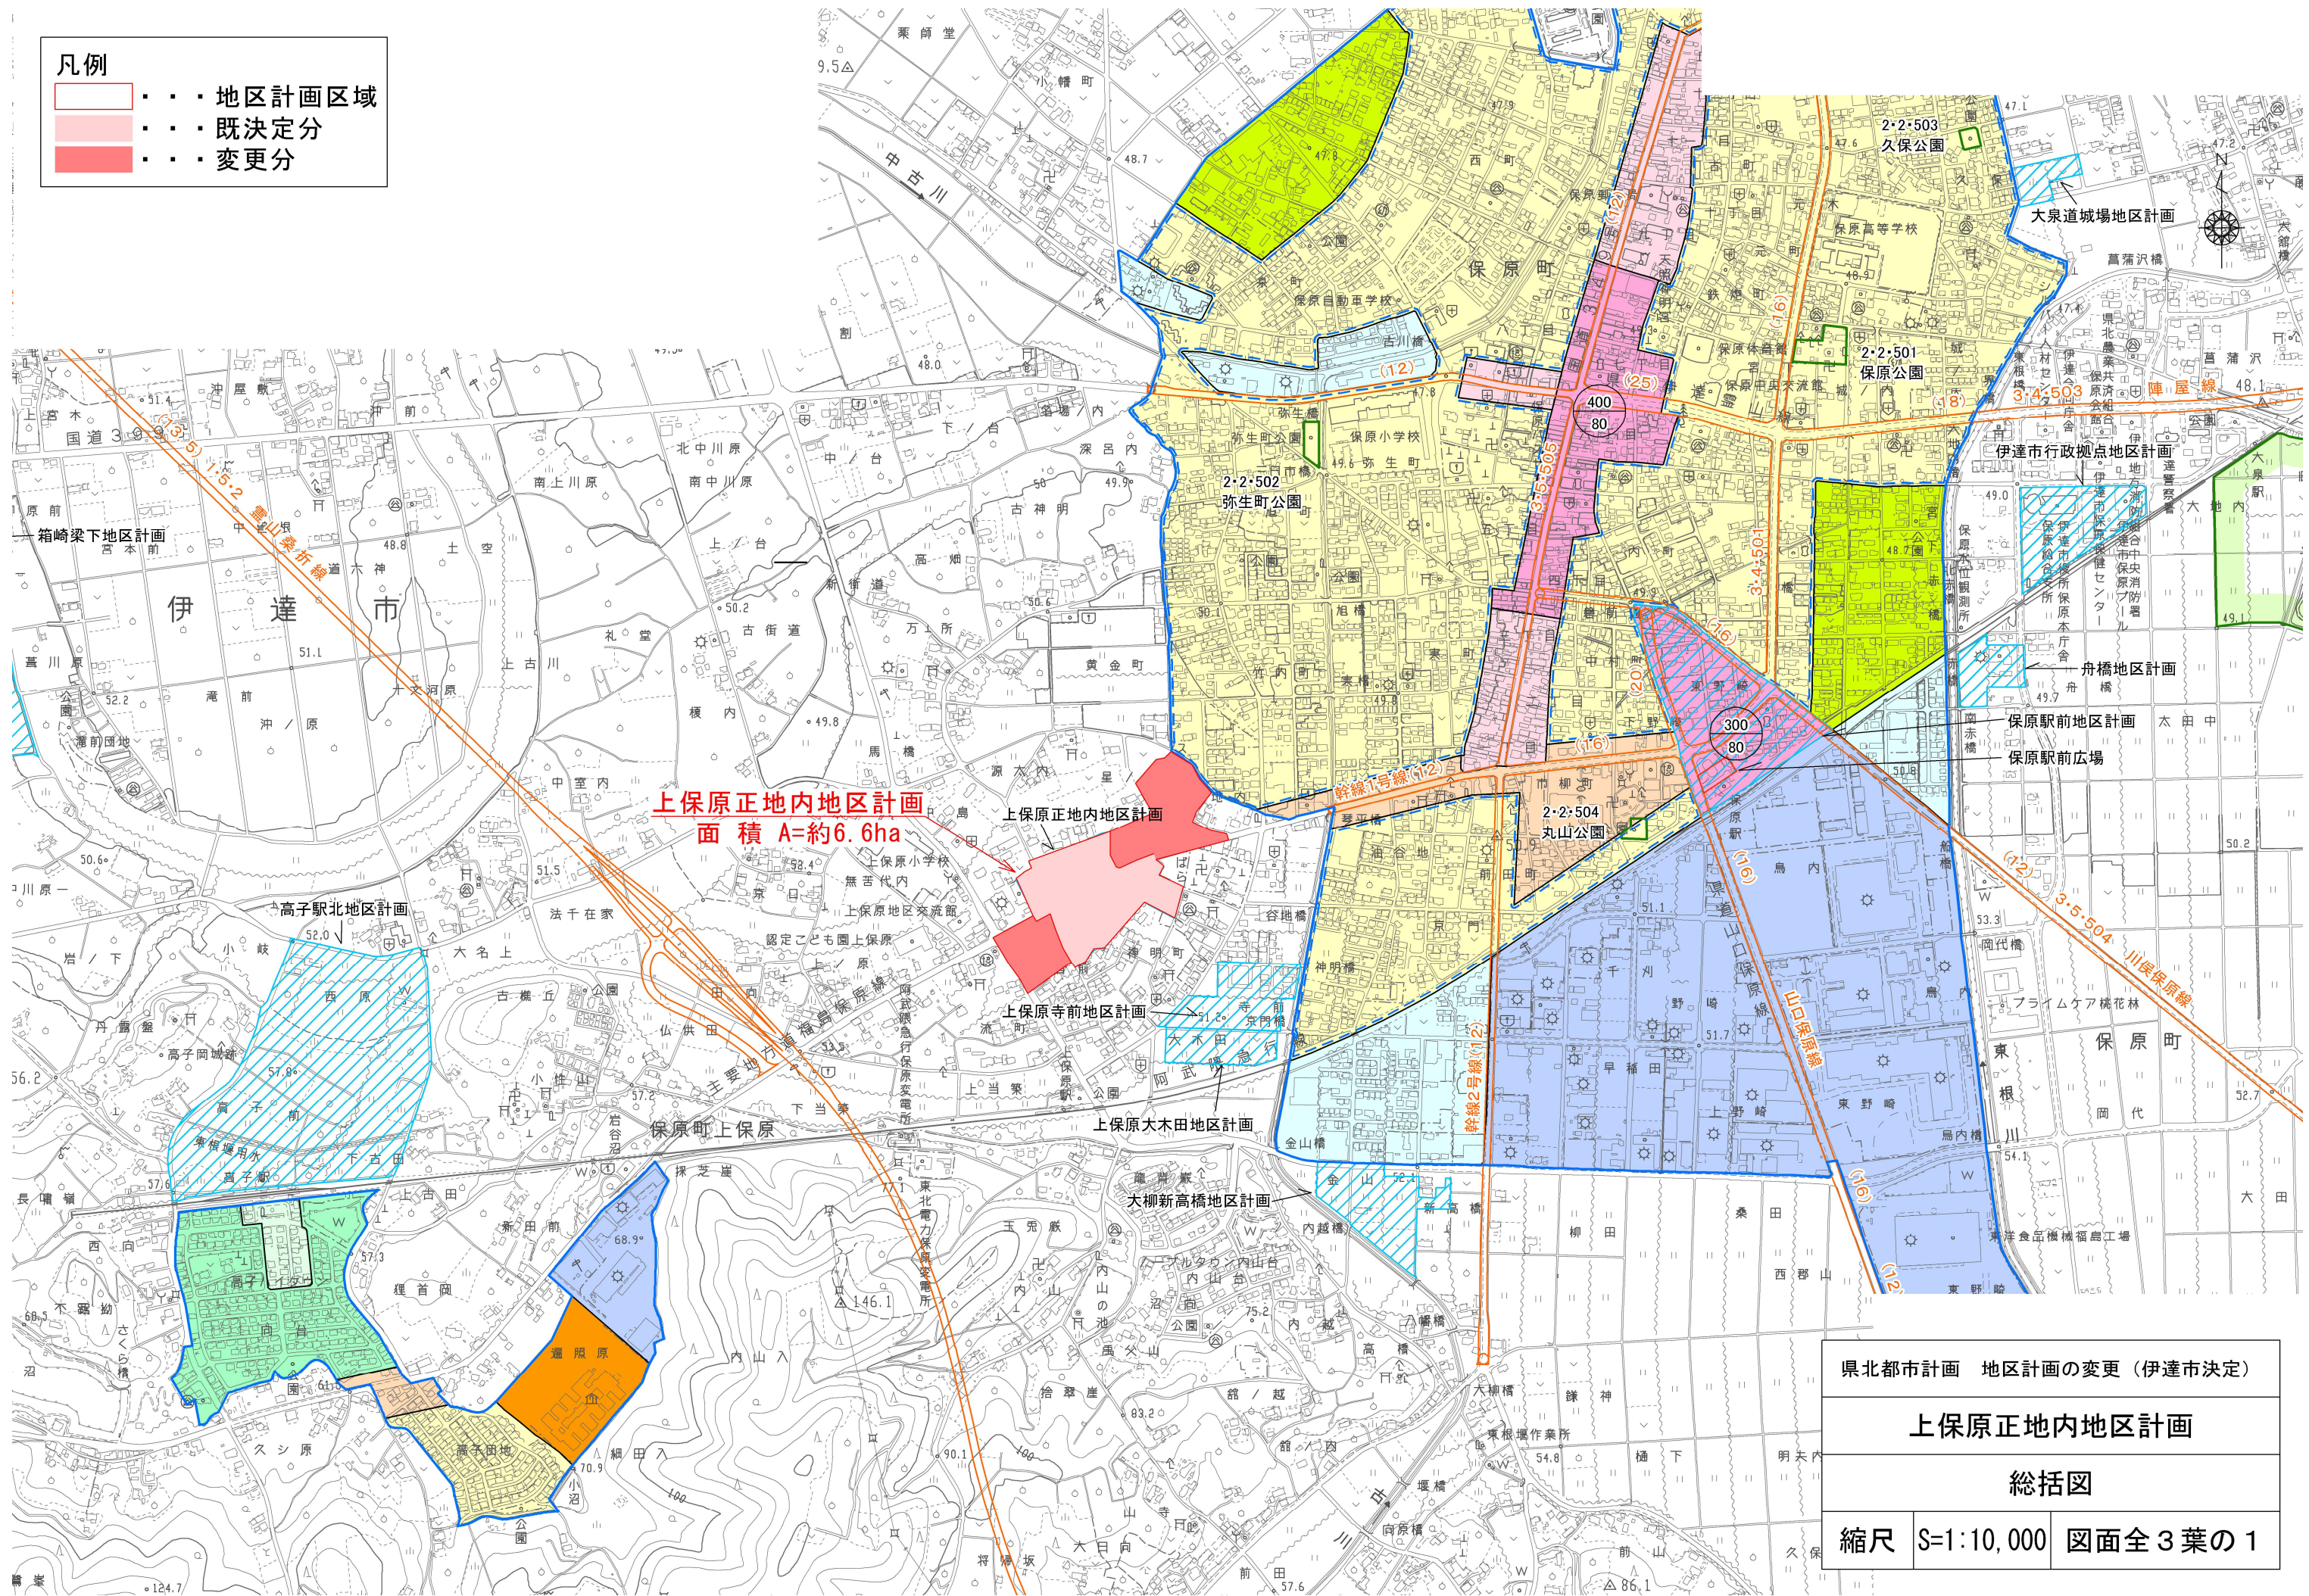


縮尺	S=1:10,000	図面全 3 葉の 1
----	------------	------------

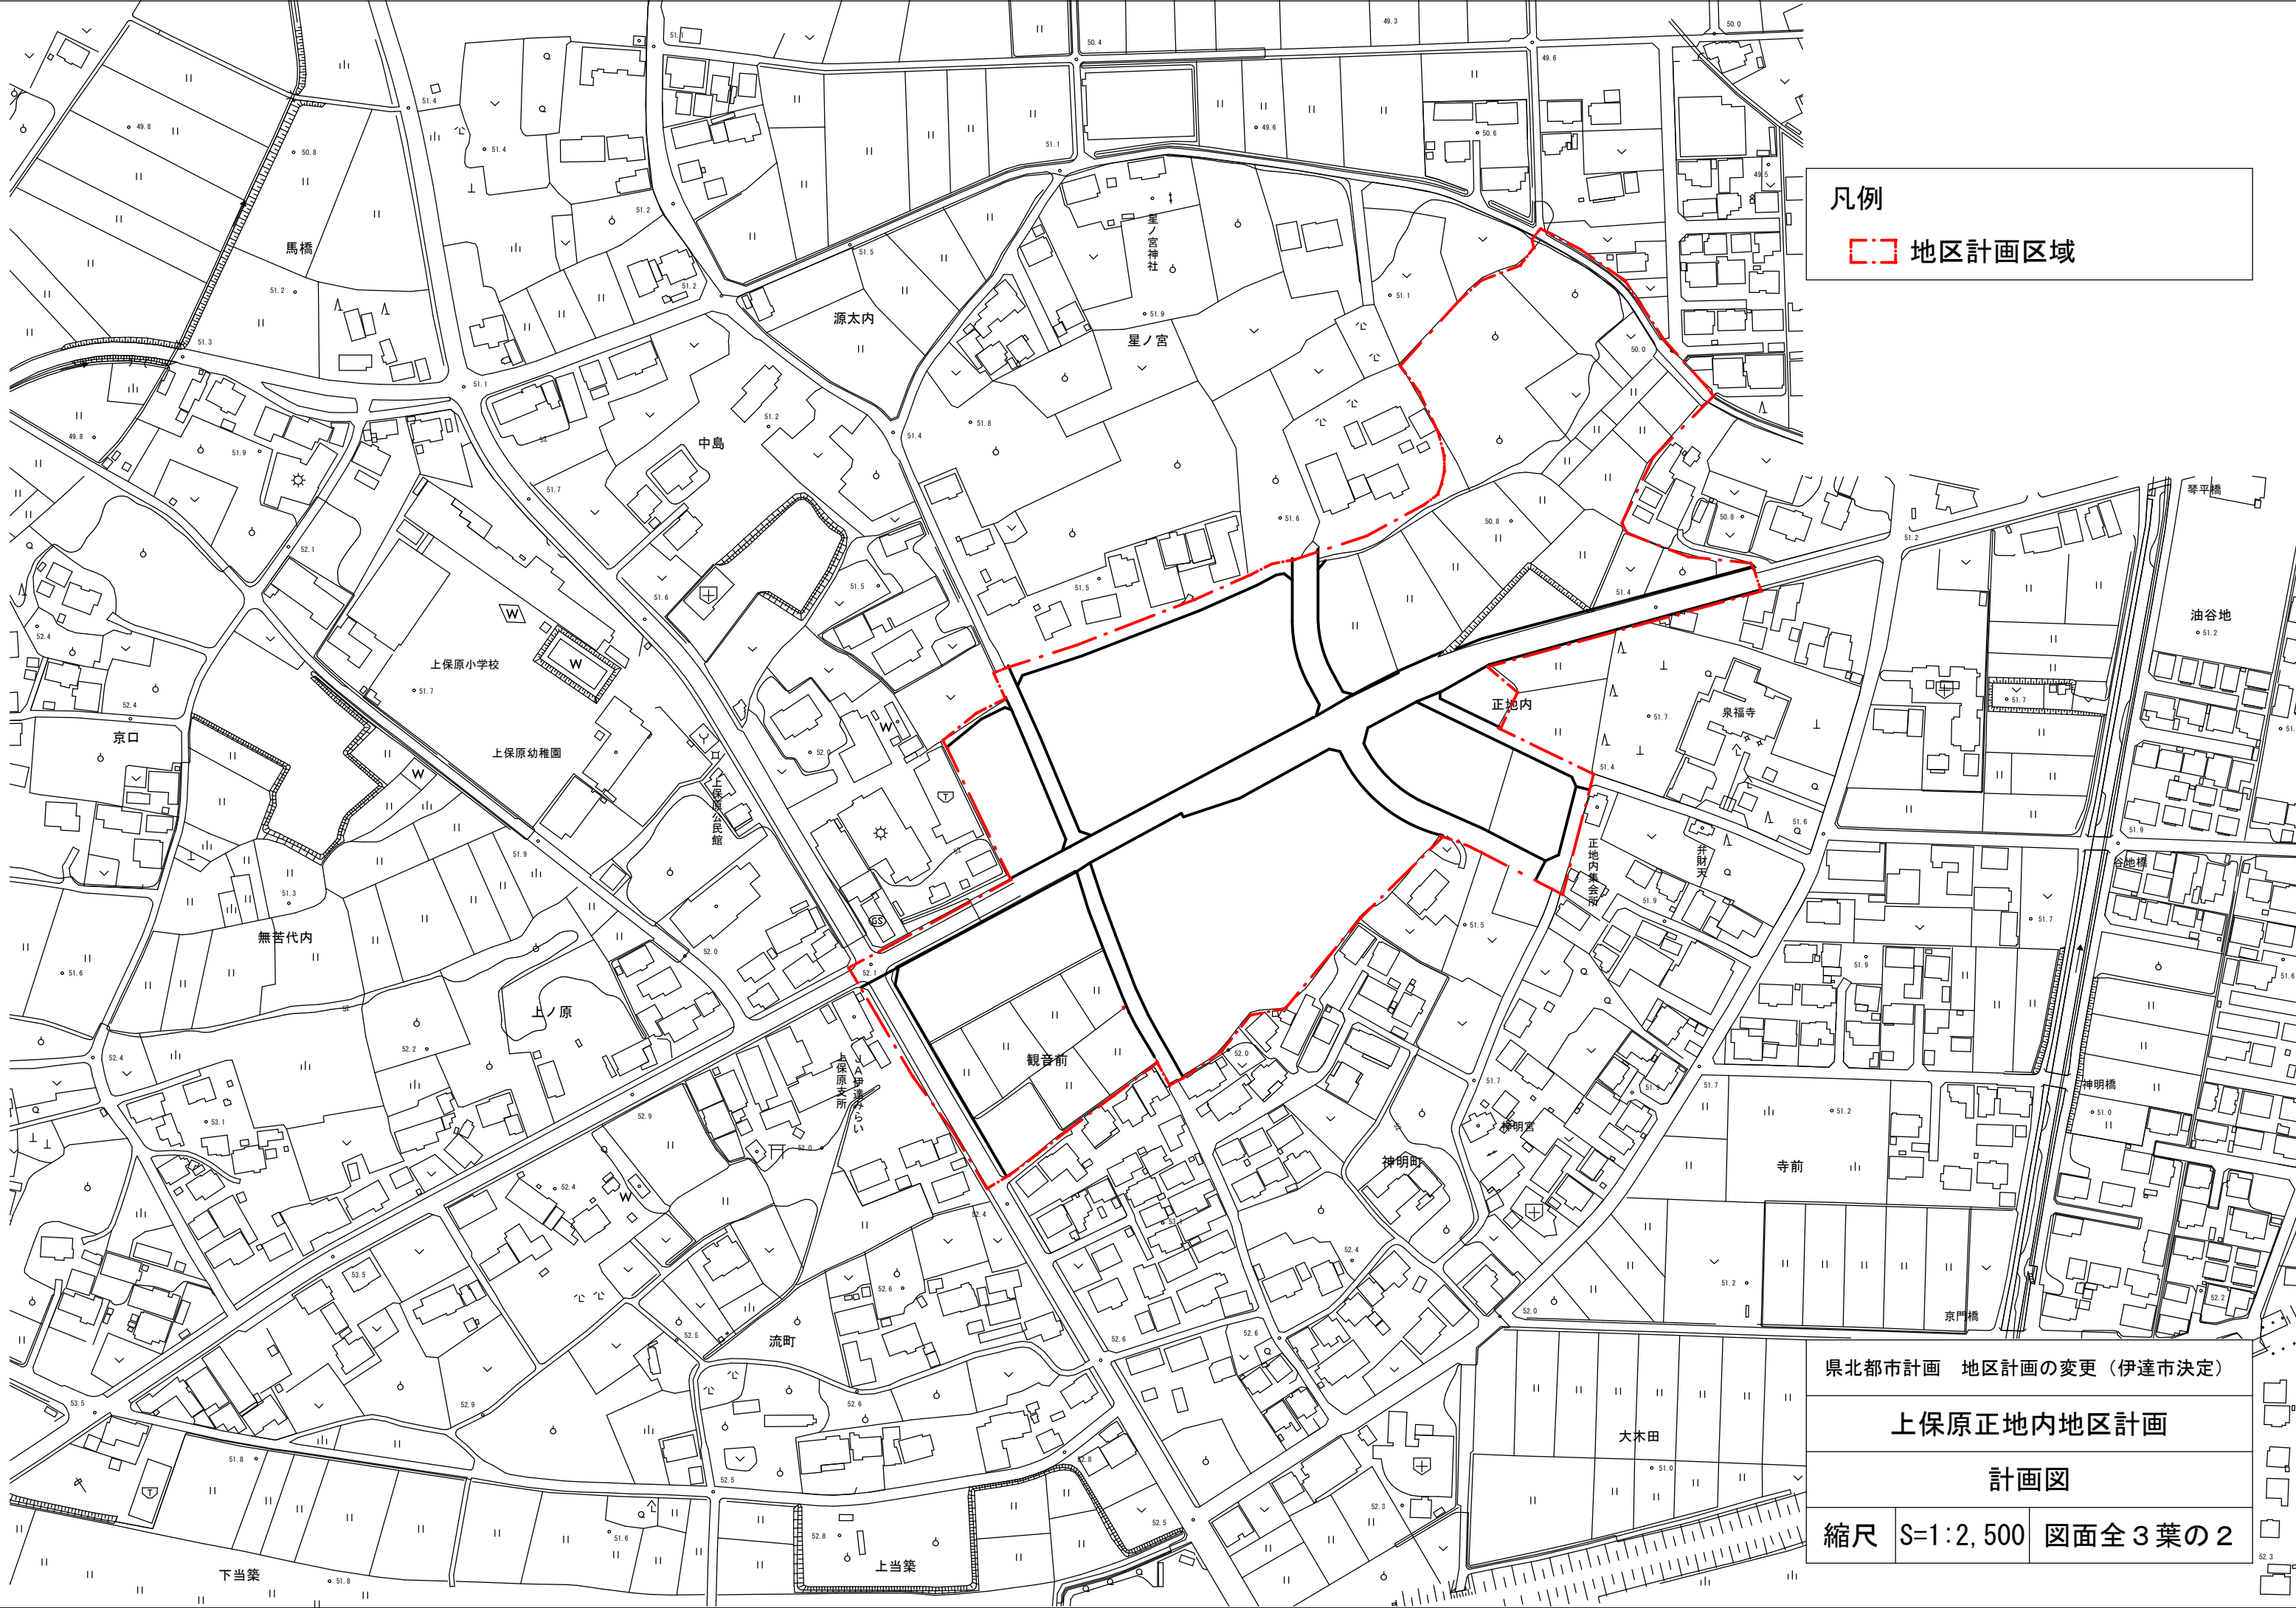

凡例

地区計画区域

県北都市計画 地区計画の変更（伊達市決定）		
上保原正地内地区計画		
計画図		
縮尺	S=1:2,500	図面全 3 葉の 2

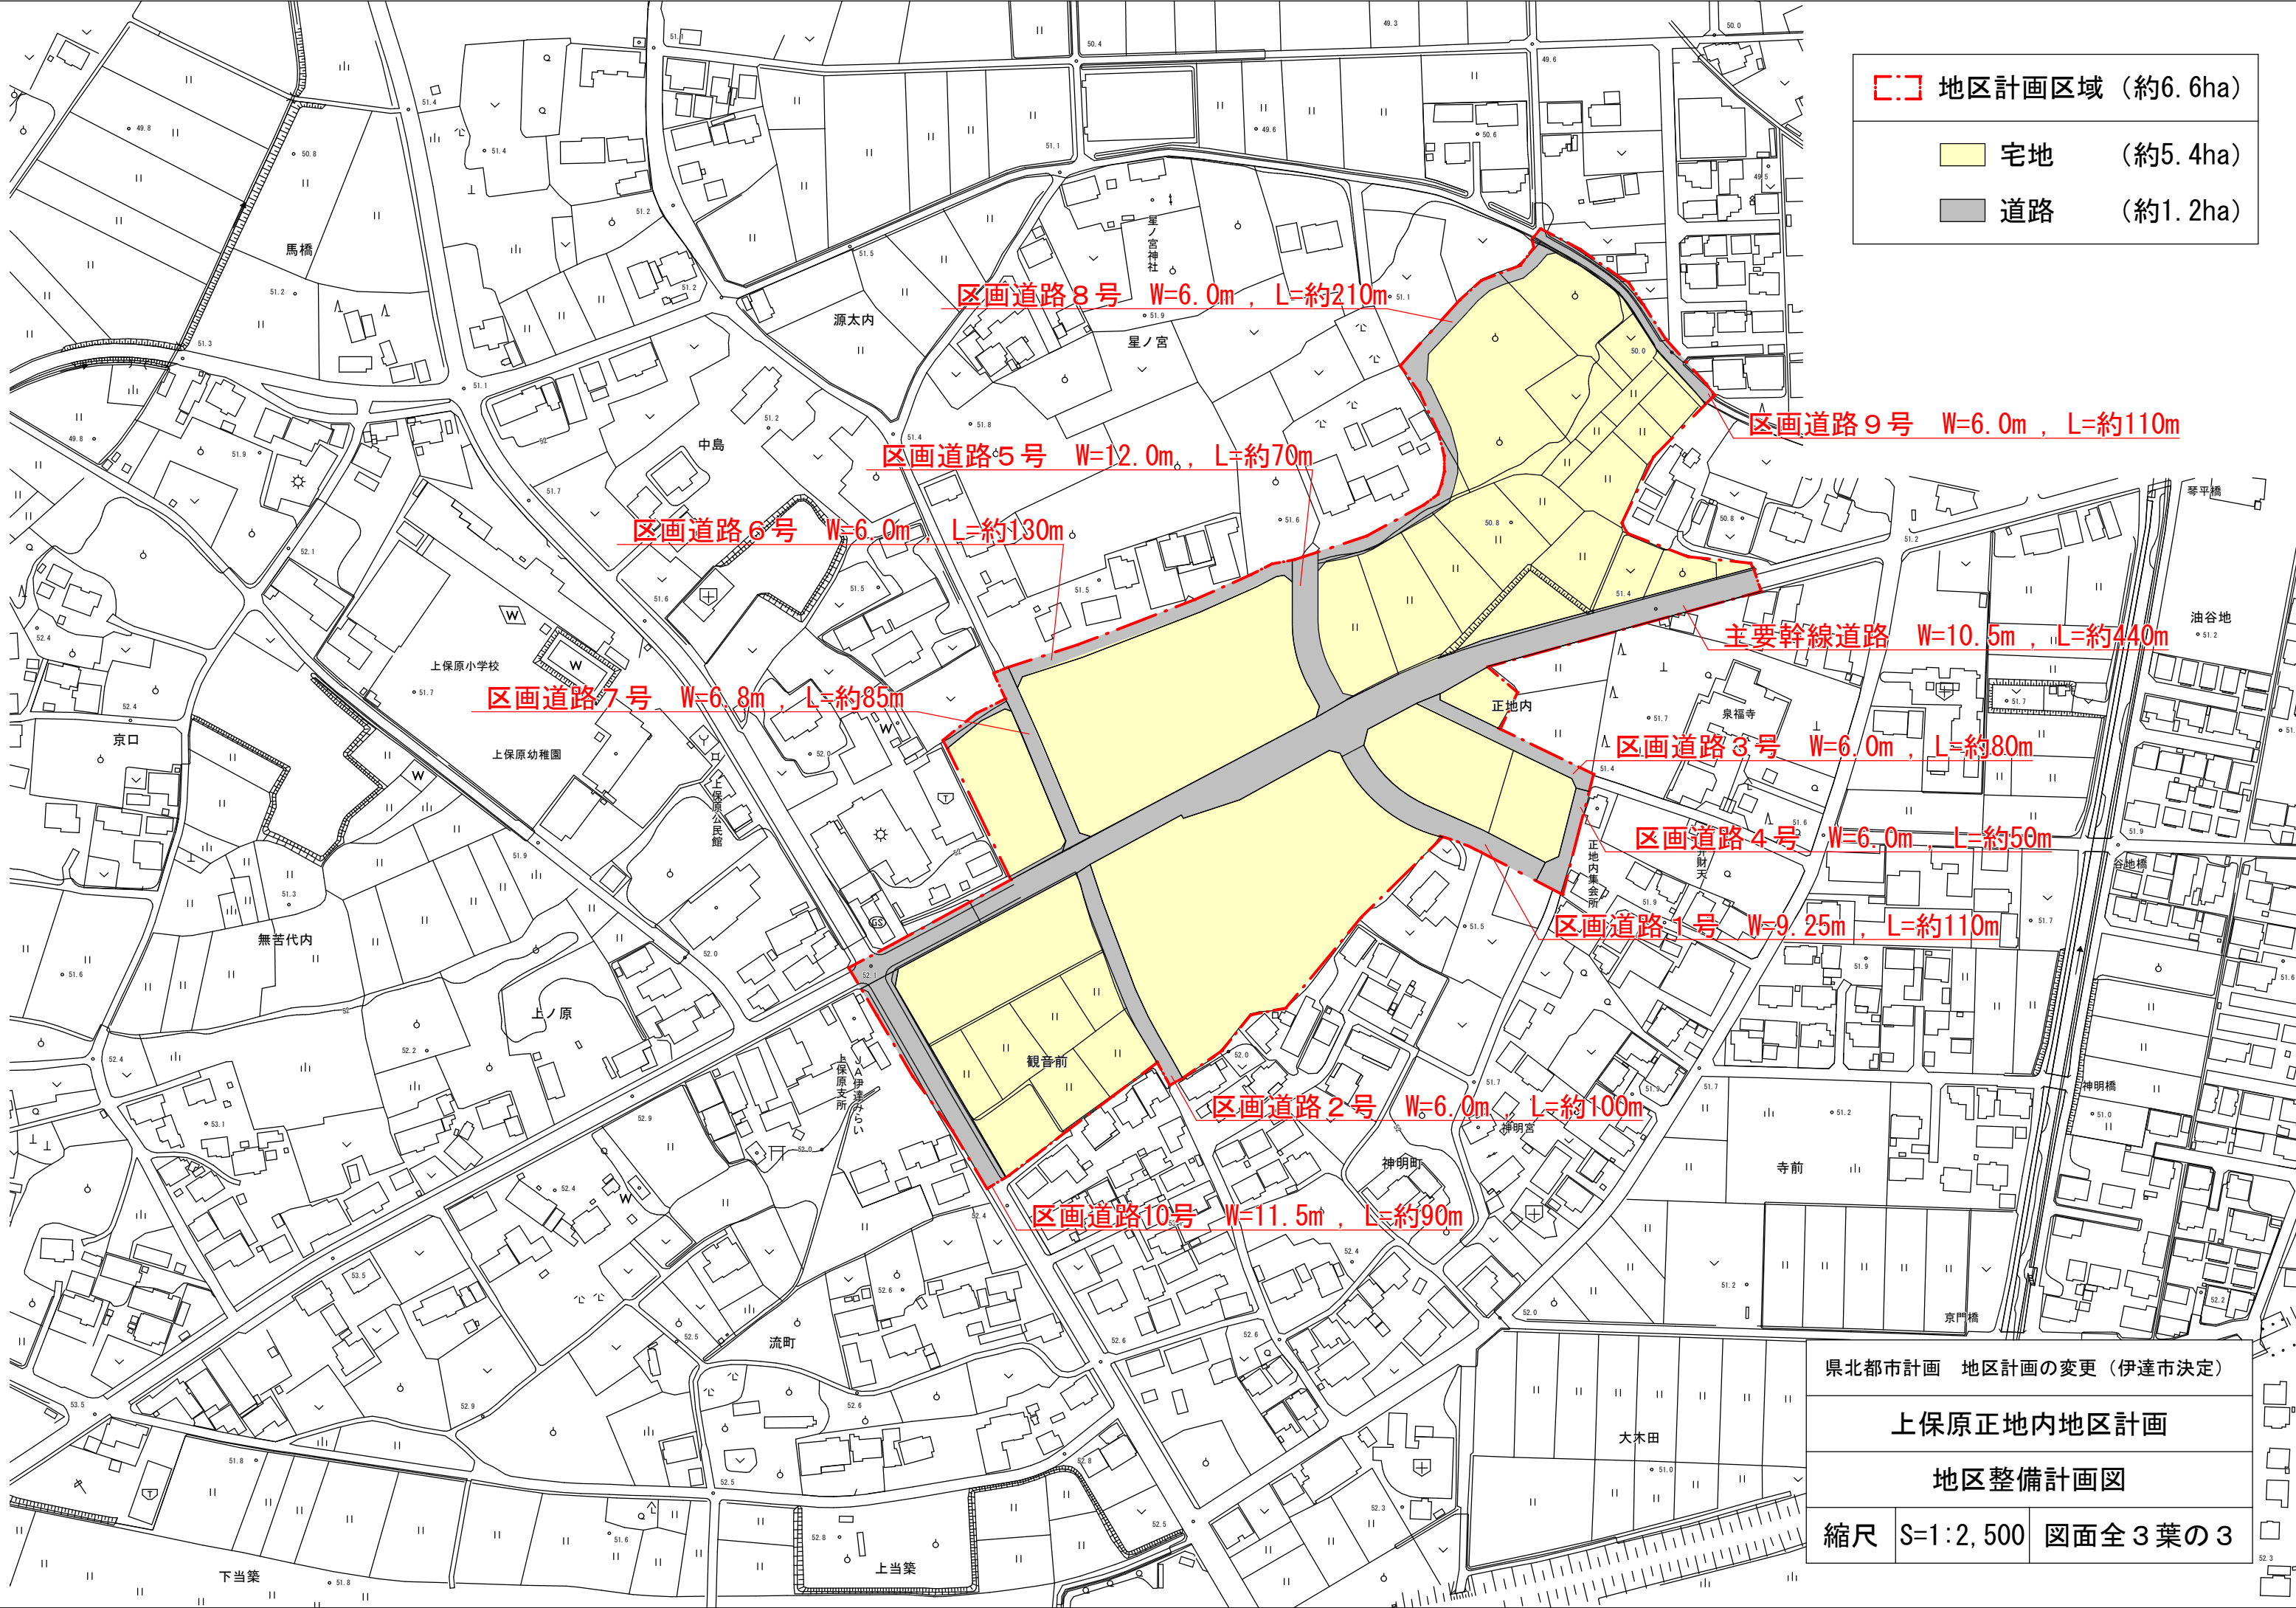

	地区計画区域 (約6.6ha)
	宅地 (約5.4ha)
	道路 (約1.2ha)

区画道路 8 号 W=6.0m , L=約210m

区画道路 5 号 W=12.0m , L=約70m

区画道路 6 号 W=6.0m , L=約130m

区画道路 7 号 W=6.8m , L=約85m

区画道路 3 号 W=6.0m , L=約80m

区画道路 4 号 W=6.0m , L=約50m

区画道路 1 号 W=9.25m , L=約110m

区画道路 2 号 W=6.0m , L=約100m

区画道路 10 号 W=11.5m , L=約90m

主要幹線道路 W=10.5m , L=約440m

県北都市計画 地区計画の変更 (伊達市決定)	
上保原正地内地区計画	
地区整備計画図	
縮尺	S=1:2,500 図面全 3 葉の 3