




全体計画区域	87.7 ha
事業計画区域	86.6 ha

全体計画区域	90.6 ha
事業計画区域	89.4 ha

全体計画区域	178.3 ha
	177.2 ha
事業計画区域	153.5 ha
	176.0 ha

凡 例	
記 号	名 称
	計 画 区 域 界 限
	變 更 区 域 界 限
	撤 止 区 域 界 限
	都市計画決定 (既決定)
	今 回 變 更 区 域
	處 理 分 区 界 限
	市 街 化 区 域 界 限
	流域下水道幹線及び修繕点
	下 水 管 渠 (既設)
	下 水 管 渠 (變 更)

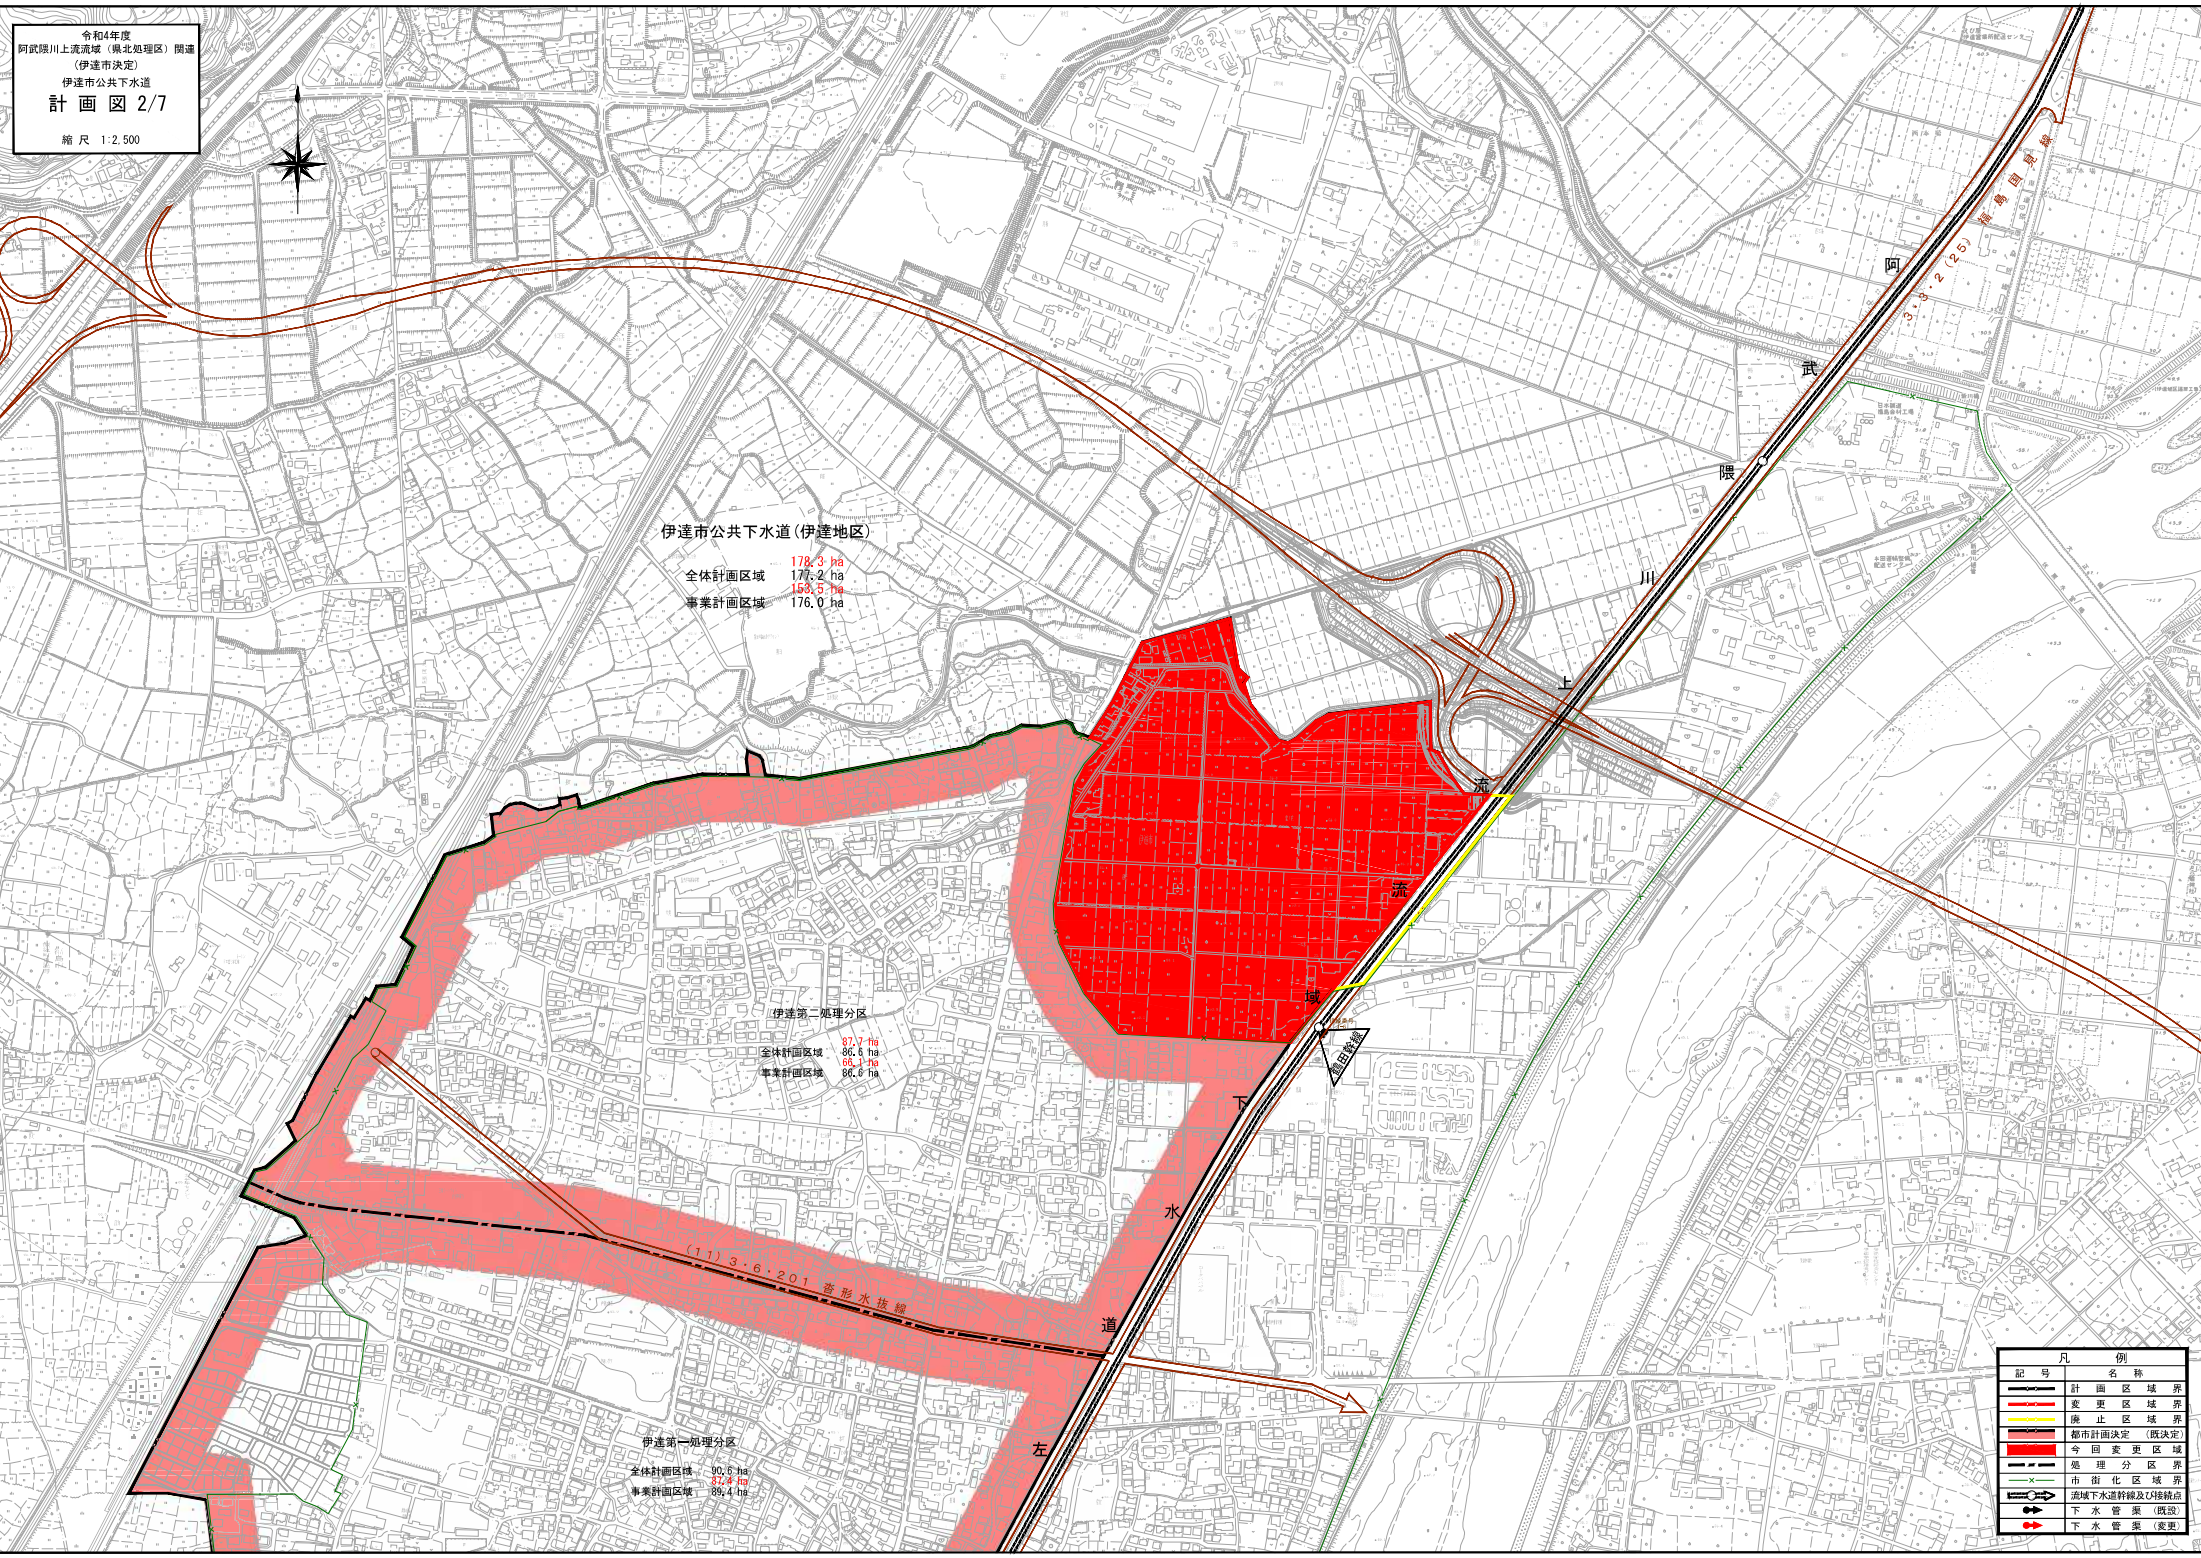

令和4年度
阿武隈川上流流域（南北処理区）関連
伊達市公共下水道
伊達市決定
計画図 2/7
縮尺 1:2,500

伊達市公共下水道 (伊達地区)

全体計画区域 178.3 ha
全体計画区域 177.2 ha
事業計画区域 176.0 ha

伊達第二処理分区

全体計画区域 87.7 ha
全体計画区域 86.5 ha
事業計画区域 86.0 ha

伊達第一処理分区

全体計画区域 90.6 ha
全体計画区域 87.4 ha
事業計画区域 86.4 ha

凡 例	
記号	名称
—	計画区域界
—	変更区域界
—	廃止区域界
—	都市計画決定（既決定）
—	今回変更区域
—	処理分区界
—	市街化区域界
—	流域下水道幹線及O接続点
—	下水管渠（既設）
—	下水管渠（変更）