


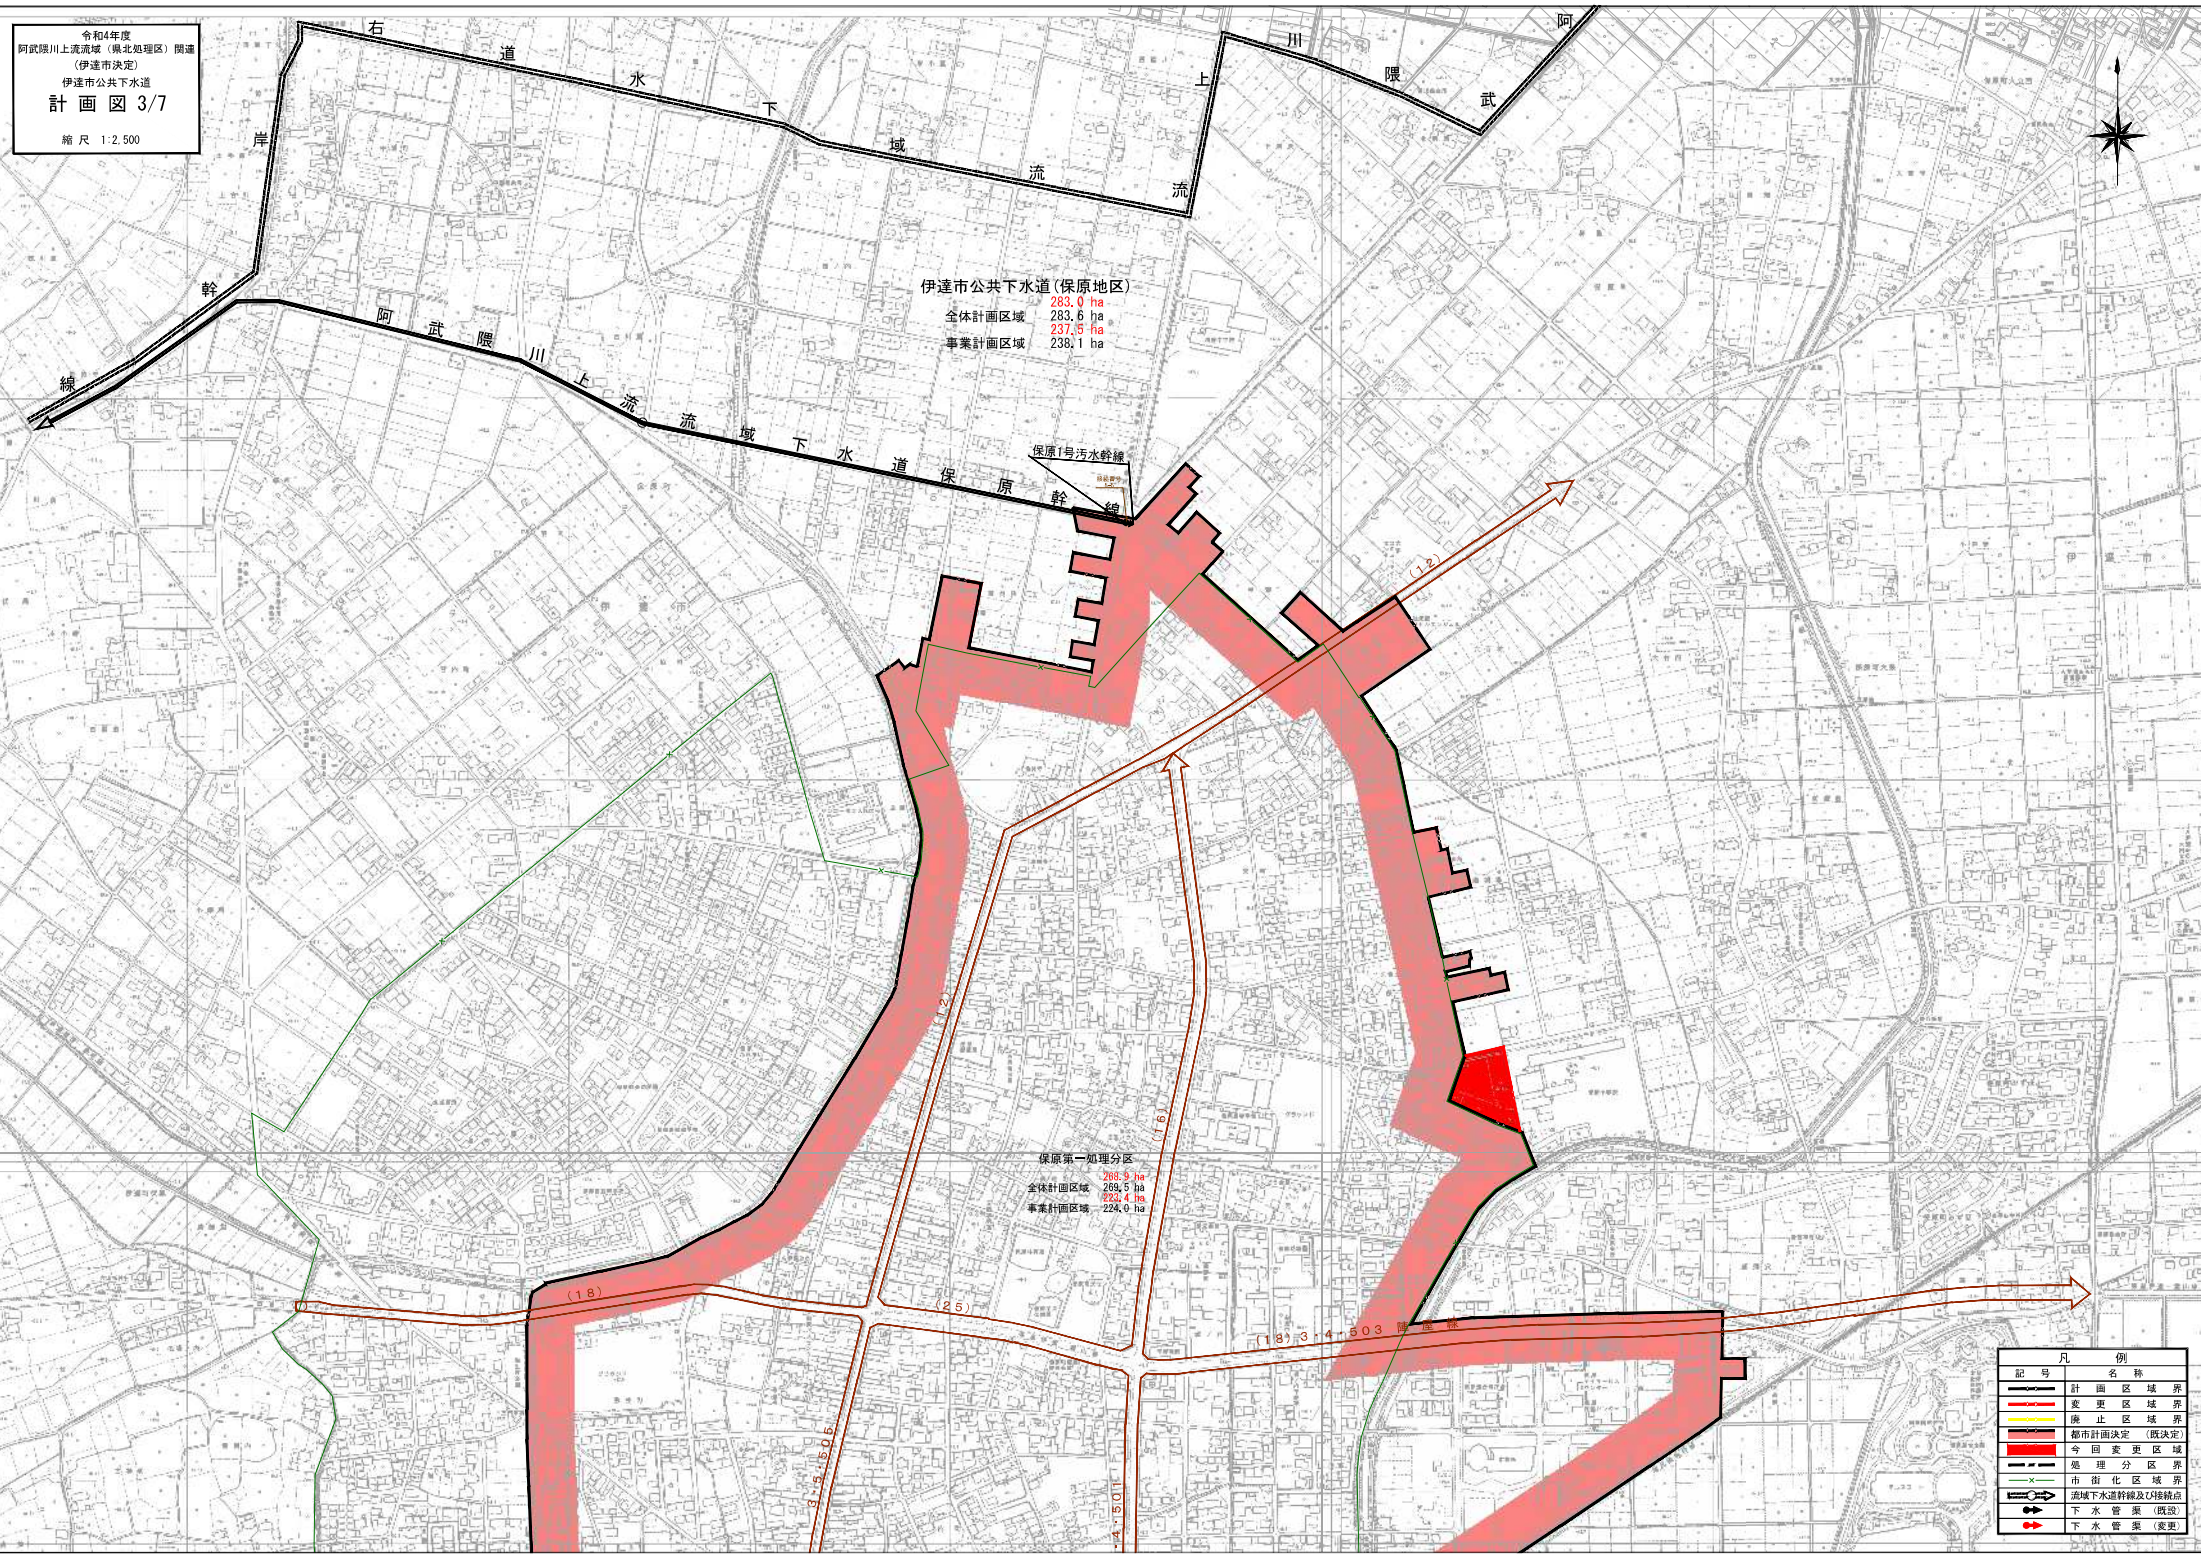


令和4年度
阿武隈川上流域(東北処理区)関連
伊達市公共下水道
計画図 3/7
縮尺 1:2,500

伊達市公共下水道(保原地区)
全体計画区域 283.0 ha
全体計画区域 283.6 ha
事業計画区域 237.5 ha
事業計画区域 238.1 ha

保原1号汚水幹線

保原第一処理分区
全体計画区域 289.6 ha
全体計画区域 289.5 ha
事業計画区域 224.4 ha
事業計画区域 224.0 ha

凡 例	
記号	名称
	計画区域界
	変更区域界
	廃止区域界
	都市計画決定(既決定)
	今回変更区域
	処理分区界
	市街化区域界
	流域下水道幹線及接続点
	下水管渠(既設)
	下水管渠(変更)

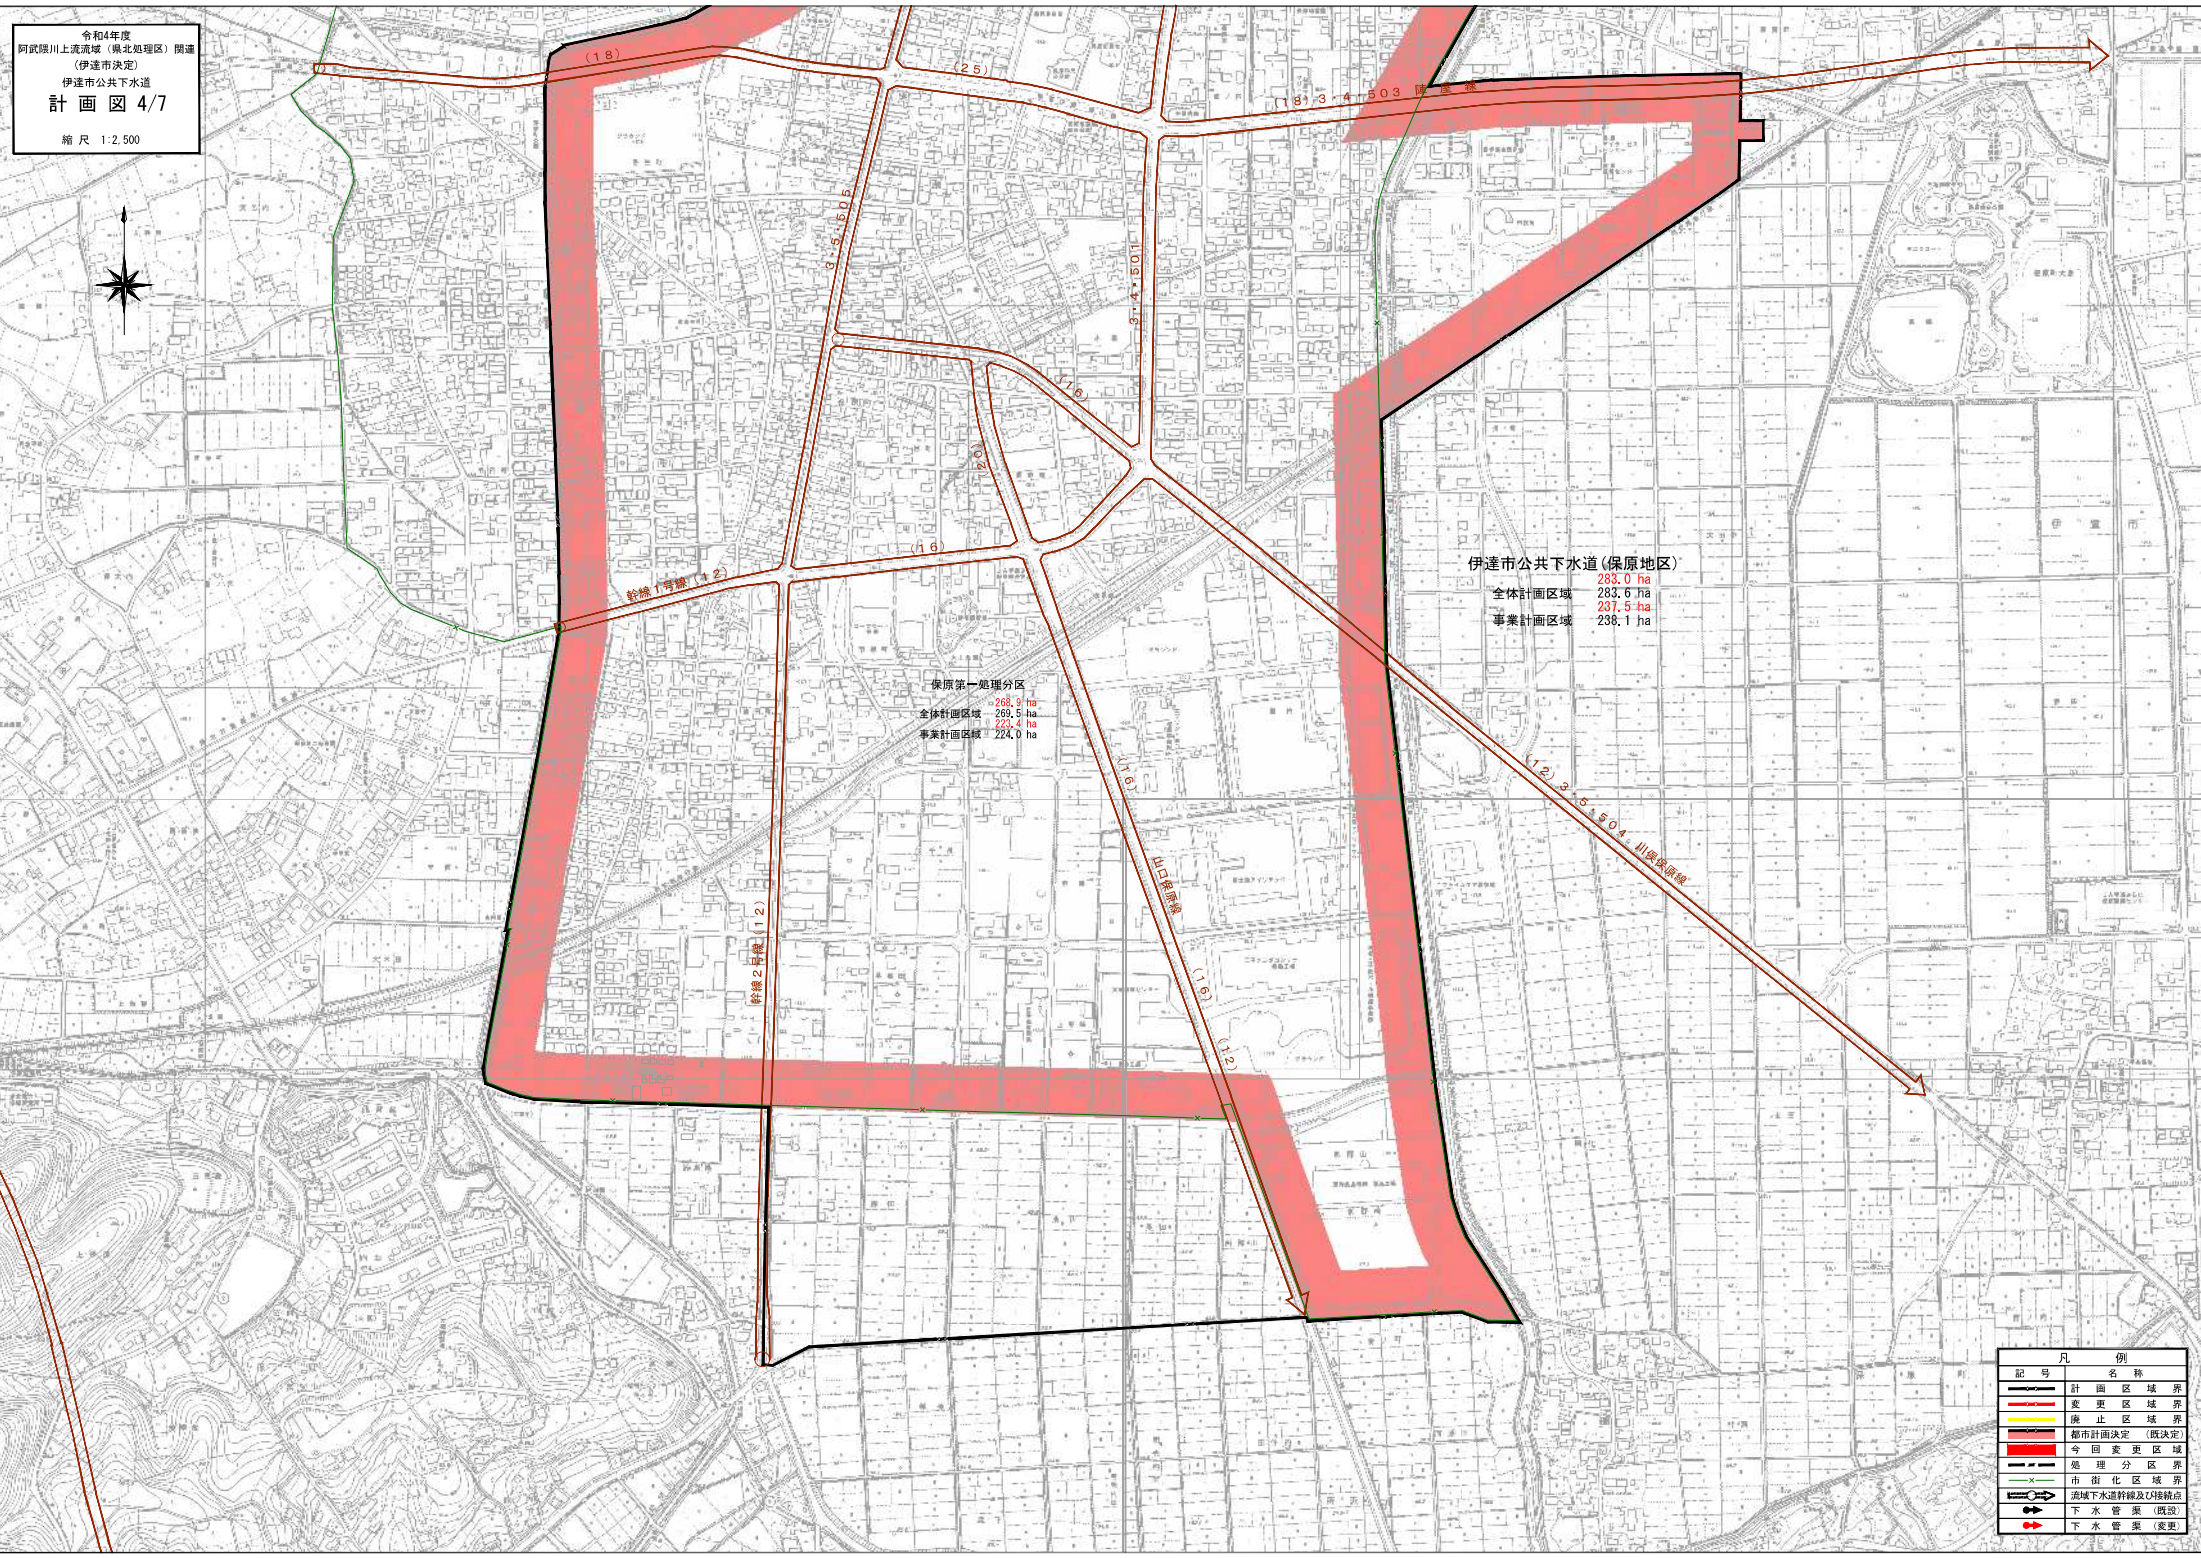

令和4年度
阿武隈川上流流域（東北処理区）関連
伊達市公共下水道
伊達市決定
計画図 4/7
縮尺 1:2,500

保原第一処理分區
全体計画区域 283.6 ha
事業計画区域 237.5 ha
事業計画区域 238.1 ha

伊達市公共下水道（保原地区）
全体計画区域 283.6 ha
事業計画区域 237.5 ha
事業計画区域 238.1 ha

凡 例	
記号	名称
	計画区域界
	変更区域界
	廃止区域界
	都市計画決定（既決定）
	今回変更区域
	処理分区域
	市街化区域界
	流域下水道幹線及接続点
	下水管渠（既設）
	下水管渠（変更）

計画図 5/7

全事業体計画区域	14.1 ha
区域	14.1 ha

凡例	記号	名称
		計画区域界
		変更区域界
		廃止区域界
		都市計画決定（既決定）
		今回変更区域
		処理区域界
		市街七区域界
		流域下水源線及び接続点
		下水管渠（既設）
		下水管渠（変更）