

令和7年度第2回 伊達市入札監視委員会名簿

任期：令和6年2月1日～令和8年1月31日

番号	職名	氏名	職業等	備考
1 (経済分野)	委員長	伊藤 宏	国立大学法人 福島大学 名誉教授	
2 (経済分野)	委員	高久 健一	公認会計士	
3 (法律分野)	委員	佐藤 貴洋	弁護士	
4 (法律分野)	委員	齋藤 晶	司法書士	
5 (技術分野)	委員	國分 彰成	保原土木事務所長	

【事務局】

令和7年4月1日現在

職名	氏名
財務部長	本田 淳一
財政課長	大橋 裕行
財政課 契約検査係長	佐藤 司
財政課 契約検査係主査	富田 由貴

【工事担当課】

令和7年4月1日現在

職名	氏名
未来政策部 梁川総合支所 副主幹兼地域総務係長	照内 章淹
財務部 公有財産管理課 副技幹兼施設整備係長	大谷 雅祐
教育部 教育総務課 副主幹兼施設管理係長	藁谷 明洋
財務部 公有財産管理課 施設整備係主任技師	横山 康平
建設部 上下水道課 水道施設係主任	山本 良治
産業部 農林整備課 林業振興係主任	田中 俊介
未来政策部 靈山総合支所 副主幹兼地域総務係長	鈴木 宣弘
総務部 総務課 総務係技査	渡辺 哲也

入札方式別発注工事総括表

対象期間：令和7年5月1日～令和7年8月31日

	契約件数 (件)	契約額合計 (円)	平均落札率 (%)
総件数 (内訳)	20	706,401,300	96.3%
条件付一般競争入札	15	646,231,300	94.7%
指名競争入札	2	32,890,000	93.2%
随意契約	3	27,280,000	96.9%

注) 予定価格が200万円未満の工事を除く。

(令和7年5月1日～令和7年8月31日)

工種別 落札率	契約件数 (件)	落札率(%)						平均 落札率
		80未満	80以上 ～85未満	85以上 ～90未満	90以上 ～95未満	95以上 ～100未満	100	
土木工事	2				1	1		94.8%
舗装工事	3			1	1	1		93.0%
建築工事 ※1	2				1	1		95.4%
電気設備工事	2			1	1			90.4%
暖冷房衛生設備工事	2					2		98.7%
造園工事	0							-
水道施設工事	4					4		96.1%
機械器具設置工事	2				1	1		95.1%
塗装工事	1				1			94.7%
電気通信工事	1					1		97.7%
管工事	1				1			94.8%
計	20	0	0	2	7	11	0	96.3%

※1 解体工事含む

(令和7年5月1日～令和7年8月31日)

工種別・地域別 落札件数		契約件数 (件)	伊達 (件)	梁川 (件)	保原 (件)	靈山 (件)	月館 (件)	市外 (件)
土木工事	施工箇所 (件)	2	1			1		
	受注者地域 (件)	2			1	1		
舗装工事	施工箇所 (件)	3		1	2			
	受注者地域 (件)	3		1	2			
建築工事 ※1	施工箇所 (件)	2			2			
	受注者地域 (件)	2		2				
電気設備工事	施工箇所 (件)	2			1	1		
	受注者地域 (件)	2			2			
暖冷房衛生設備工事	施工箇所 (件)	2		1	1			
	受注者地域 (件)	2			2			
造園工事	施工箇所 (件)	0						
	受注者地域 (件)	0						
水道施設工事	施工箇所 (件)	4			4			
	受注者地域 (件)	4	1	1	2			
機械器具設置工事	施工箇所 (件)	2	1		1			
	受注者地域 (件)	2						2
塗装工事	施工箇所 (件)	1		1				
	受注者地域 (件)	1		1				
電気通信工事	施工箇所 (件)	1				1		
	受注者地域 (件)	1						1
管工事	施工箇所 (件)	1		1				
	受注者地域 (件)	1						1
計	施工箇所 (件)	20	2	4	11	3	0	0
	受注者地域 (件)	20	2	4	9	1	0	4

※1 解体工事含む

入札方式別発注工事一覧表

資料1-2

(対象期間 令和7年5月1日～令和7年8月31日)
単位：円

入札方式：条件付一般競争入札

No.	契約番号	契約日	工種	工事名	施工場所	担当課	予定価格 (税込み)	落札額 (税込み)	落札率 (%)	最低制限価格 (税込み)	受注者	入札日	応札者(者)	応札可能業者数(者)	設定ランク (業者数)	落札者 ランク
1	2025000126	R7. 6. 24	暖冷房衛生設備工事	梁川総合支所空調設備改修工事（Ⅱ期）	伊達市梁川町青葉地内	未来政策部梁川総合支所	243,430,000	239,800,000	98.5%	218,575,500	文化設備工業株式会社 伊達営業所	R7. 5. 9	4	7	Aのうち特定建設業(7)	A
2	2025000149	R7. 6. 12	建築工事	大田小学校防火シャッター改修工事	伊達市保原町大泉字前原内地内	教育委員会教育部教育総務課	20,559,000	19,140,000	93.0%	18,231,400	株式会社やまき工務店	R7. 6. 3	5	21	A・B(15)(6)	A
3	2025000150	R7. 6. 12	電気設備工事	柱沢小学校受電設備改修工事	伊達市保原町所沢字東畠地内	教育委員会教育部教育総務課	21,912,000	19,954,000	91.0%	19,434,800	古山電設工業株式会社	R7. 6. 3	7	15	A(15)	A
4	2025000158	R7. 6. 25	電気設備工事	靈山総合福祉センター照明LED化改修工事	伊達市靈山町掛田字町田地内	健康福祉部健幸づくり課	13,420,000	12,048,300	89.7%	11,872,300	福陽電設工業株式会社	R7. 6. 16	6	17	A・B(15)(2)	B
5	2025000163	R7. 6. 12	舗装工事	やながわ希望の森公園第1駐車場舗装工事	伊達市梁川町宇筒下地内	未来政策部梁川総合支所	24,222,000	20,999,000	86.6%	20,815,300	株式会社ODATE工業	R7. 6. 3	5	14	A(14)	A
6	2025000182	R7. 7. 8	暖冷房衛生設備工事	上保原小学校プール循環浄化装置改修工事	伊達市保原町上保原字無苦代内地内	教育委員会教育部教育総務課	14,685,000	14,520,000	98.8%	13,030,600	有限会社志賀設備工業	R7. 6. 27	5	17	A・B(12)(5)	A
7	2025000189	R7. 7. 25	舗装工事	市道保原幹線1号線舗装修理工事	伊達市保原町字城ノ内地内	建設部維持管理課	65,329,000	61,600,000	94.2%	56,529,000	多田建設株式会社 伊達支店	R7. 7. 15	4	14	A(14)	A
8	2025000192	R7. 7. 8	水道施設工事	保原地域石綿セメント管更新事業 旭町地内配水管布設替工事	伊達市保原町字旭町地内	建設部上下水道課	52,954,000	50,600,000	95.5%	46,018,500	株式会社信和設備	R7. 6. 27	7	15	A・B(9)(6)	A
9	2025000202	R7. 7. 25	水道施設工事	保原地域石綿セメント管更新事業 大泉字大塚地内配水管布設替工事	伊達市保原町大泉字大塚地内	建設部上下水道課	43,494,000	42,735,000	98.2%	37,741,000	株式会社松浦建設	R7. 7. 15	6	15	A・B(9)(6)	A
10	2025000211	R7. 8. 6	土木工事	町北橋橋梁補修工事	伊達市靈山町掛田字下川原地内	建設部維持管理課	43,659,000	43,065,000	98.6%	37,382,400	株式会社利根川組	R7. 7. 28	4	14	A(14)	A
11	2025000212	R7. 8. 6	建築工事	旧富成季節保育所解体工事	伊達市保原町富沢字羽山地内	財務部公有財産管理課	8,217,000	8,030,000	97.7%	7,192,900	株式会社植留緑化土木 伊達支店	R7. 7. 28	2	8	B・Cのうち解体業(5)(3)	B
12	2025000213	R7. 8. 6	舗装工事	市道小幡線舗装修理工事	伊達市保原町字泉町地内	建設部維持管理課	55,803,000	54,780,000	98.1%	48,213,000	森藤建設工業株式会社	R7. 7. 28	5	14	A(14)	A
13	2025000222	R7. 8. 6	土木工事	公共下水道管渠布設工事	伊達市上台地内	建設部上下水道課	13,057,000	11,880,000	90.9%	11,229,900	株式会社酒井東栄コーポレーション	R7. 7. 28	6	23	A・B(14)(9)	A
14	2025000228	R7. 9. 8	水道施設工事	保原地域石綿セメント管更新事業 西町地内配水管布設替工事	伊達市保原町字西町地内	建設部上下水道課	28,677,000	27,335,000	95.3%	24,811,600	有限会社佐藤設備	R7. 8. 28	8	15	A・B(9)(6)	B
15	2025000237	R7. 9. 8	水道施設工事	保原地域石綿セメント管更新事業 大泉字大館地内配水管布設替工事	伊達市保原町大泉字大館地内	建設部上下水道課	20,713,000	19,745,000	95.3%	17,880,500	日栄工業株式会社	R7. 8. 28	8	15	A・B(9)(6)	B
合計							15件	670,131,000	646,231,300	94.7%				82	224	

入札方式：指名競争入札

No.	契約番号	契約日	工種	工事名	施工場所	担当課	予定価格 (税込み)	落札額 (税込み)	落札率 (%)	最低制限価格 (税込み)	受注者	入札日	応札者(者)	指名業者数 (者)	設定ランク (業者数)	落札者 ランク
16	2025000223	R7. 7. 31	機械器具設置工事	公共下水道マンホールポンプ設置工事	伊達市上台地内	建設部上下水道課	13,422,200	12,320,000	91.7%	11,955,900	新明和アクアテクサービス株式会社 東北センター	R7. 7. 28	3	6	-	-
17	2025000224	R7. 9. 8	塗装工事	林道取揚沢線（取揚橋）橋梁塗装塗替工事	伊達市梁川町八幡字向地内	産業部農林整備課	21,711,800	20,570,000	94.7%	18,516,300	広成建設株式会社 伊達支店	R7. 8. 28	2	6	-	-
合計							2件	35,134,000	32,890,000	93.2%				5	12	

入札方式：随意契約

No.	契約番号	契約日	工種	工事名	施工場所	担当課	予定価格 (税込み)	落札額 (税込み)	落札率 (%)	最低制限価格 (税込み)	相手方編集名称	見積日	応札者(者)	見積業者(者)	
18	2025000143	R7. 5. 20	電気通信工事	靈山総合支所震度計移設工事	伊達市靈山町掛田字西裏地内ほか	未来政策部靈山総合支所	12,045,000	11,770,000	97.7%	-	N E C ネッツエスアイ株式会社 福島営業所	R7. 5. 15	1	1	
19	2025000191	R7. 7. 2	管工事	堰本配水池計装機器更新工事	堰本配水池	建設部上下水道課	8,926,500	8,470,000	94.8%	-	東北機電工業株式会社 福島営業所	R7. 6. 27	1	1	
20	2025000234	R7. 9. 2	機械器具設置工事	伊達市斎場火葬炉設備修繕	伊達市保原町金原田字沼頭64番地	市民生活部生活環境課	7,150,000	7,040,000	98.4%	-	富士建設工業株式会社	R7. 8. 28	1	1	
合計							3件	28,121,500	27,280,000	96.9%			3	3	

入札参加資格制限措置一覧表

資料2

(対象期間 令和7年5月1日～令和7年8月31日)

番号	商号または名称	主たる事業所の所在地	入札参加資格制限措置期間	入札参加資格制限措置理由	適用条項	備考
1	株式会社渡辺建設	福島県伊達郡国見町大字 徳江字団扇3-1	令和7年5月8日 から 令和7年7月7日 (2箇月)	不正又は不誠 実な行為	要綱別表第2(8)	当該事業者は、保原土木事務所発注の「舗装維持修繕業務委託」の見積合わせにおいて、令和7年3月19日に契約相手方として決定されたにも関わらず、令和7年3月25日に受注体制の確保が困難となったとして、正当な理由なく契約を辞退した。
2	新明和工業株式会社	兵庫県宝塚市新明和町1 -1	令和7年5月8日 から 令和7年11月7日 (6箇月)	独占禁止法違反行為	要綱別表第2(2)	当該事業者は、特定エレベーター方式PS設置工事において、独占禁止法違反があつたとして、令和7年3月24日に公正取引委員会より、排除措置命令及び課徴金納付命令を受けた。
3	株式会社セレスポ	東京都豊島区北大塚一丁目21番5号	令和7年7月29日 から 令和8年7月28日 (12箇月)	独占禁止法違反行為	要綱別表第2(2)	公正取引委員会は、公益財団法人東京オリンピック・パラリンピック競技大会組織委員会が発注する特定テストイベント・本大会業務の入札参加等業者に対し、令和7年6月23日、独占禁止法の規定に基づき、排除措置命令及び課徴金納付命令を行つた。

入札参加資格制限措置一覧表

資料2

(対象期間 令和7年5月1日～令和7年8月31日)

番号	商号または名称	主たる事業所の所在地	入札参加資格制限措置期間	入札参加資格制限措置理由	適用条項	備考
4	大成建設株式会社	東京都新宿区西新宿1－25－1	令和7年8月20日 から 令和7年10月3日 (1箇月2週間)	安全管理措置の不適切により生じた工事関係者事故	要綱別表第1(5) イ	令和6年10月16日、当該人が大成・村本特定建設工事共同企業体の代表者として施工中の環境省福島地方環境事務所発注「令和6年度浪江町特定帰還居住区域被災建物等解体撤去等及び除染等工事（その1）」において、下請作業員が、貨物自動車の荷台に積載されていたプラスチック製の敷板の荷崩れに巻き込まれ、下敷きとなり死亡した。 この事故では、関係請負人が労働安全衛生法に違反しないよう十分な指導が行われていなかったなど、安全管理の措置が著しく不適切であったと判断される。
5	村本建設株式会社	奈良県北葛城郡広陵町大字平尾11－1	令和7年8月20日 から 令和7年10月3日 (1箇月2週間)	安全管理措置の不適切により生じた工事関係者事故	要綱別表第1(5) イ	令和6年10月16日、当該人が大成・村本特定建設工事共同企業体の代表者として施工中の環境省福島地方環境事務所発注「令和6年度浪江町特定帰還居住区域被災建物等解体撤去等及び除染等工事（その1）」において、下請作業員が、貨物自動車の荷台に積載されていたプラスチック製の敷板の荷崩れに巻き込まれ、下敷きとなり死亡した。 この事故では、関係請負人が労働安全衛生法に違反しないよう十分な指導が行われていなかったなど、安全管理の措置が著しく不適切であったと判断される。

入札参加資格制限措置一覧表

資料2

(対象期間 令和7年5月1日～令和7年8月31日)

番号	商号または名称	主たる事業所の所在地	入札参加資格制限措置期間	入札参加資格制限措置理由	適用条項	備考
6	石橋建設工業株式会社	福島県本宮市高木字舟場 25-8	令和7年8月20日 から 令和7年9月9日 (3週間)	安全管理措置の不適切により生じた工事関係者事故	要綱別表第1(5) イ	令和7年6月16日、当該人が石橋・菅野特定建設工事共同企業体の代表者として施工中の福島県教育委員会発注「安達地区特別支援学校小中学部新築（建築）工事」（第23-70011-0013号）において、階段室2階外部バルコニー床面の清掃作業を行うため、当該業者作業員が、はしごを掛けて上がろうとした際、はしご脚部の固定が外れはしごの足下が滑り、転落し負傷した。この事故では、はしごを使用する際、転位を防止するために必要な措置を講じていなかったことなど、安全管理の措置が不適切であったと判断される。
7	菅野建設株式会社	福島県福島市新町6-33	令和7年8月20日 から 令和7年9月9日 (3週間)	安全管理措置の不適切により生じた工事関係者事故	要綱別表第1(5) イ	令和7年6月16日、当該人が石橋・菅野特定建設工事共同企業体の構成員として施工中の福島県教育委員会発注「安達地区特別支援学校小中学部新築（建築）工事」（第23-70011-0013号）において、階段室2階外部バルコニー床面の清掃作業を行うため、作業員が、はしごを掛けて上がろうとした際、はしご脚部の固定が外れはしごの足下が滑り、転落し負傷した。この事故では、はしごを使用する際、転位を防止するために必要な措置を講じていなかったことなど、安全管理の措置が不適切であったと判断される。

抽出工事一覧表

(対象期間 令和7年5月1日～令和7年8月31日)

入札方式：条件付一般競争入札

No.	工事担当課	工事名	工事種別	予定価格（円）
1	未来政策部梁川総合支所	梁川総合支所空調設備改修工事（Ⅱ期）	暖冷房衛生設備工事	243,430,000

No.	工事担当課	工事名	工事種別	予定価格（円）
6	教育委員会教育部教育総務課	上保原小学校プール循環浄化装置改修工事	暖冷房衛生設備工事	14,685,000

No.	工事担当課	工事名	工事種別	予定価格（円）
9	建設部上下水道課	保原地域石綿セメント管更新事業 大泉字大塚地内配水管布設替工事	水道施設工事	43,494,000

入札方式：指名競争入札

No.	工事担当課	工事名	工事種別	予定価格（円）
17	産業部農林整備課	林道取揚沢線（取揚橋）橋梁塗装塗替工事	塗装工事	21,711,800

入札方式：随意契約

No.	工事担当課	工事名	工事種別	予定価格（円）
18	未来政策部靈山総合支所	靈山総合支所震度計移設工事	電気通信工事	12,045,000

※金額は税込額

抽出事案説明書

No. 1

入札方式	条件付一般競争入札
担当課	未来政策部梁川総合支所
入札日	令和7年5月9日
契約番号	2025000126
契約日	令和7年6月24日
工種	暖冷房衛生設備工事
工事名	梁川総合支所空調設備改修工事（Ⅱ期）
施工場所	伊達市梁川町青葉町地内
工事概要	梁川総合支所庁舎1・2階部分の空調設備改修のための機械設備工事と付帯する建築・電気設備工事 熱源システム：A重油焚吸式冷温水発生機による密閉型配管方式から空冷式ヒートポンプエアコン方式に改修 空調設備：空冷式パッケージエアコン換気設備：業務用全熱交換器
入札参加資格及びその資格を選定した理由	別紙のとおり
入札参加資格があると認めめた業者	
入札参加資格がないと認めた業者とその理由	
予定価格（税込）	243,430,000円
入札経過及び結果	入札参加業者4者で入札を執行し、1回目の入札で全者が予定価格に達せず、2回目の入札で2者が辞退、2者が予定価格と最低制限価格の範囲内であり、そのうち最低価格であった者を落札候補者と決定した。その後、落札候補者から提出された入札参加資格確認申請書を審査した結果、資格要件を満たしているため、落札者と決定した。
契約額（税込）	239,800,000円
落札率	98.5%
受注者	文化設備工業株式会社 伊達営業所
備考	【工期】 着手：令和7年6月24日 完成：令和8年3月27日

※入札結果表を添付すること。

別紙

入札参加資格及びその資格を選定した理由について

令和7年5月14日開催の競争入札参加者資格審査委員会で、下記のとおり審議し決定した。

工事名	梁川総合支所空調設備改修工事（Ⅱ期）		No. 1
入札参加者の資格要件		その資格を選定した理由	
①工事等の請負契約に係る競争入札参加者の資格審査及び指名に関する要綱に基づく工事等請負有資格業者名簿に登録されている者であること	暖冷房衛生設備工事	伊達市条件付一般競争入札実施要綱の規定による。	
②地方自治法施行令第167条の4の規定に該当しない者であること		〃	
③建設工事等入札参加資格制限措置要綱に基づく参加資格制限措置を受けている期間中でないこと		〃	
④会社更生法又は民事再生法に基づき、手続きの開始申し立てがされていない者であること		〃	
⑤建設業法に規定する工事の種類 対象工事の業種ごとに建設業法の許可を受けている者であること	管工事業の許可を有している者。当該業種の特定建設業の許可を有する者。	当該工事の業種及び施工内容から左記の条件を審議し決定した。	
⑥入札に参加する者の事業所の所在地 当該入札に参加する者の事業所の所在地に関する対象工事について、資格審査委員会が認める所在地要件を満たすものであること	伊達市内に本店を有するもの若しくは伊達市内に支店・営業所を有するもので、その支店・営業所を委任先として登録済の者。	登録業者の施工能力や業者数から左記の条件を審議し決定した。	
⑦登録工種の総合評点 等級別格付基準に定める資格総合点数が、対象工事を考慮して、資格審査委員会で審議を経て決定した要件を満たす者であること。	資格総合点数800点以上	対象施設の施工内容から左記の条件を審議し決定した。	
⑧配置を予定する技術者の資格 対象工事に一定の資格等を有する技術者を配置することが可能であると認められる者であること	1級管工事施工管理技士の資格を有している監理技術者を配置できる者。	建設業法で定める技術者であることを左記の条件を審議し決定した。	

入札結果及び経過

令和7年度 契約番号 2025000126 入札日時 令和7年5月9日 8時45分

件名	梁川総合支所空調設備改修工事（Ⅱ期）				
場所	伊達市梁川町青葉町地内				
期間	令和7年6月24日 から 令和8年3月27日				
業種	暖冷房衛生設備工事				
概要	梁川総合支所庁舎1・2階部分の空調設備改修のための機械設備工事と付帯する建築・電気設備工事 熱源システム：A重油焚吸式冷温水発生機による密閉型配管方式から空冷式ヒートポンプエアコン方式に改修 空調設備：空冷式パッケージエアコン 換気設備：業務用全熱交換器				
契約方法	条件付一般競争入札				
	業者名	摘要	第1回入札額	第2回入札額	第3回入札額
			摘要	理由	由
1	倉島設備株式会社 伊達支店 取締役伊達支 店長 林部 秀紀		¥228,000,000	¥220,000,000	
2	第一温調工業株式会社 伊達支店 支店長 赤間 瞳也	辞退	¥234,000,000		
3	文化設備工業株式会社 伊達営業所 所長 石垣 朗	落札	¥223,000,000	¥218,000,000	
4	コバックス株式会社 伊達支店 伊達支店長 佐藤 健一	辞退	¥230,000,000		
5					
6					
7					
8					
9					
10					
11					

(1) 落札業者 文化設備工業株式会社 伊達営業所 所長 石垣 朗

(2) 予定価格	221,300,000 円 (消費税及び地方消費税を除く)
(3) 最低制限価格	198,705,000 円 (消費税及び地方消費税を除く)
(4) 落札金額	218,000,000 円 (消費税及び地方消費税を除く)
(5) 落札率	98.5 %

令和7年5月9日

上記のとおり入札結果を報告します。

なお、落札金額に消費税に相当する額を加算した金額が契約金額となります。


条件付一般競争入札参加資格確認一覧表

(入札執行者 財政課契約検査係長)
(入札立会者 財政課主査)

工事番号	2025000126									
工事名	梁川総合支所空調設備改修工事（Ⅱ期）									


年月日	公告	R7.4.11	落札者決定	R7.5.15	条件設定	資格審査委員会	R7.4.9	資格確認	資格審査	R7.5.14
	開札	R7.5.9								

No.	入札 参加者	入札参加資格の確認結果							落札候補者 の順位	入札結果			備考
		①	②	③	④	⑤	⑥	⑦		第1回入札額	第2回入札額	第3回入札額	
1	商号、名称又は特定建設工事共同企業体名 工事等請負資格業者名簿に登録されている 工事等請負資格業者名簿に登録されてい るのいずれかに該当しない	施行令第167条の4第1項各号のいずれかに該当しない	入札参加資格停止期間中でない	会社更生手続又は民事再生手続中でない	有効な経営事項審査を受けている	格付要件 (対象工事における設計金額に対応する区分け表による)	地域要件 (伊達市内に本店・支店・営業所を有する者)		2	228,000,000	220,000,000		
2	第一温調工業株式会社 伊達支店 支店長 赤間睦也									234,000,000			辞退
3	文化設備工業株式会社 伊達営業所 所長 石垣朗	○	○	○	○	○	○	○	1	223,000,000	218,000,000		落札
4	コバックス株式会社 伊達支店 伊達支店長 佐藤 健一									230,000,000			辞退
5													
6													

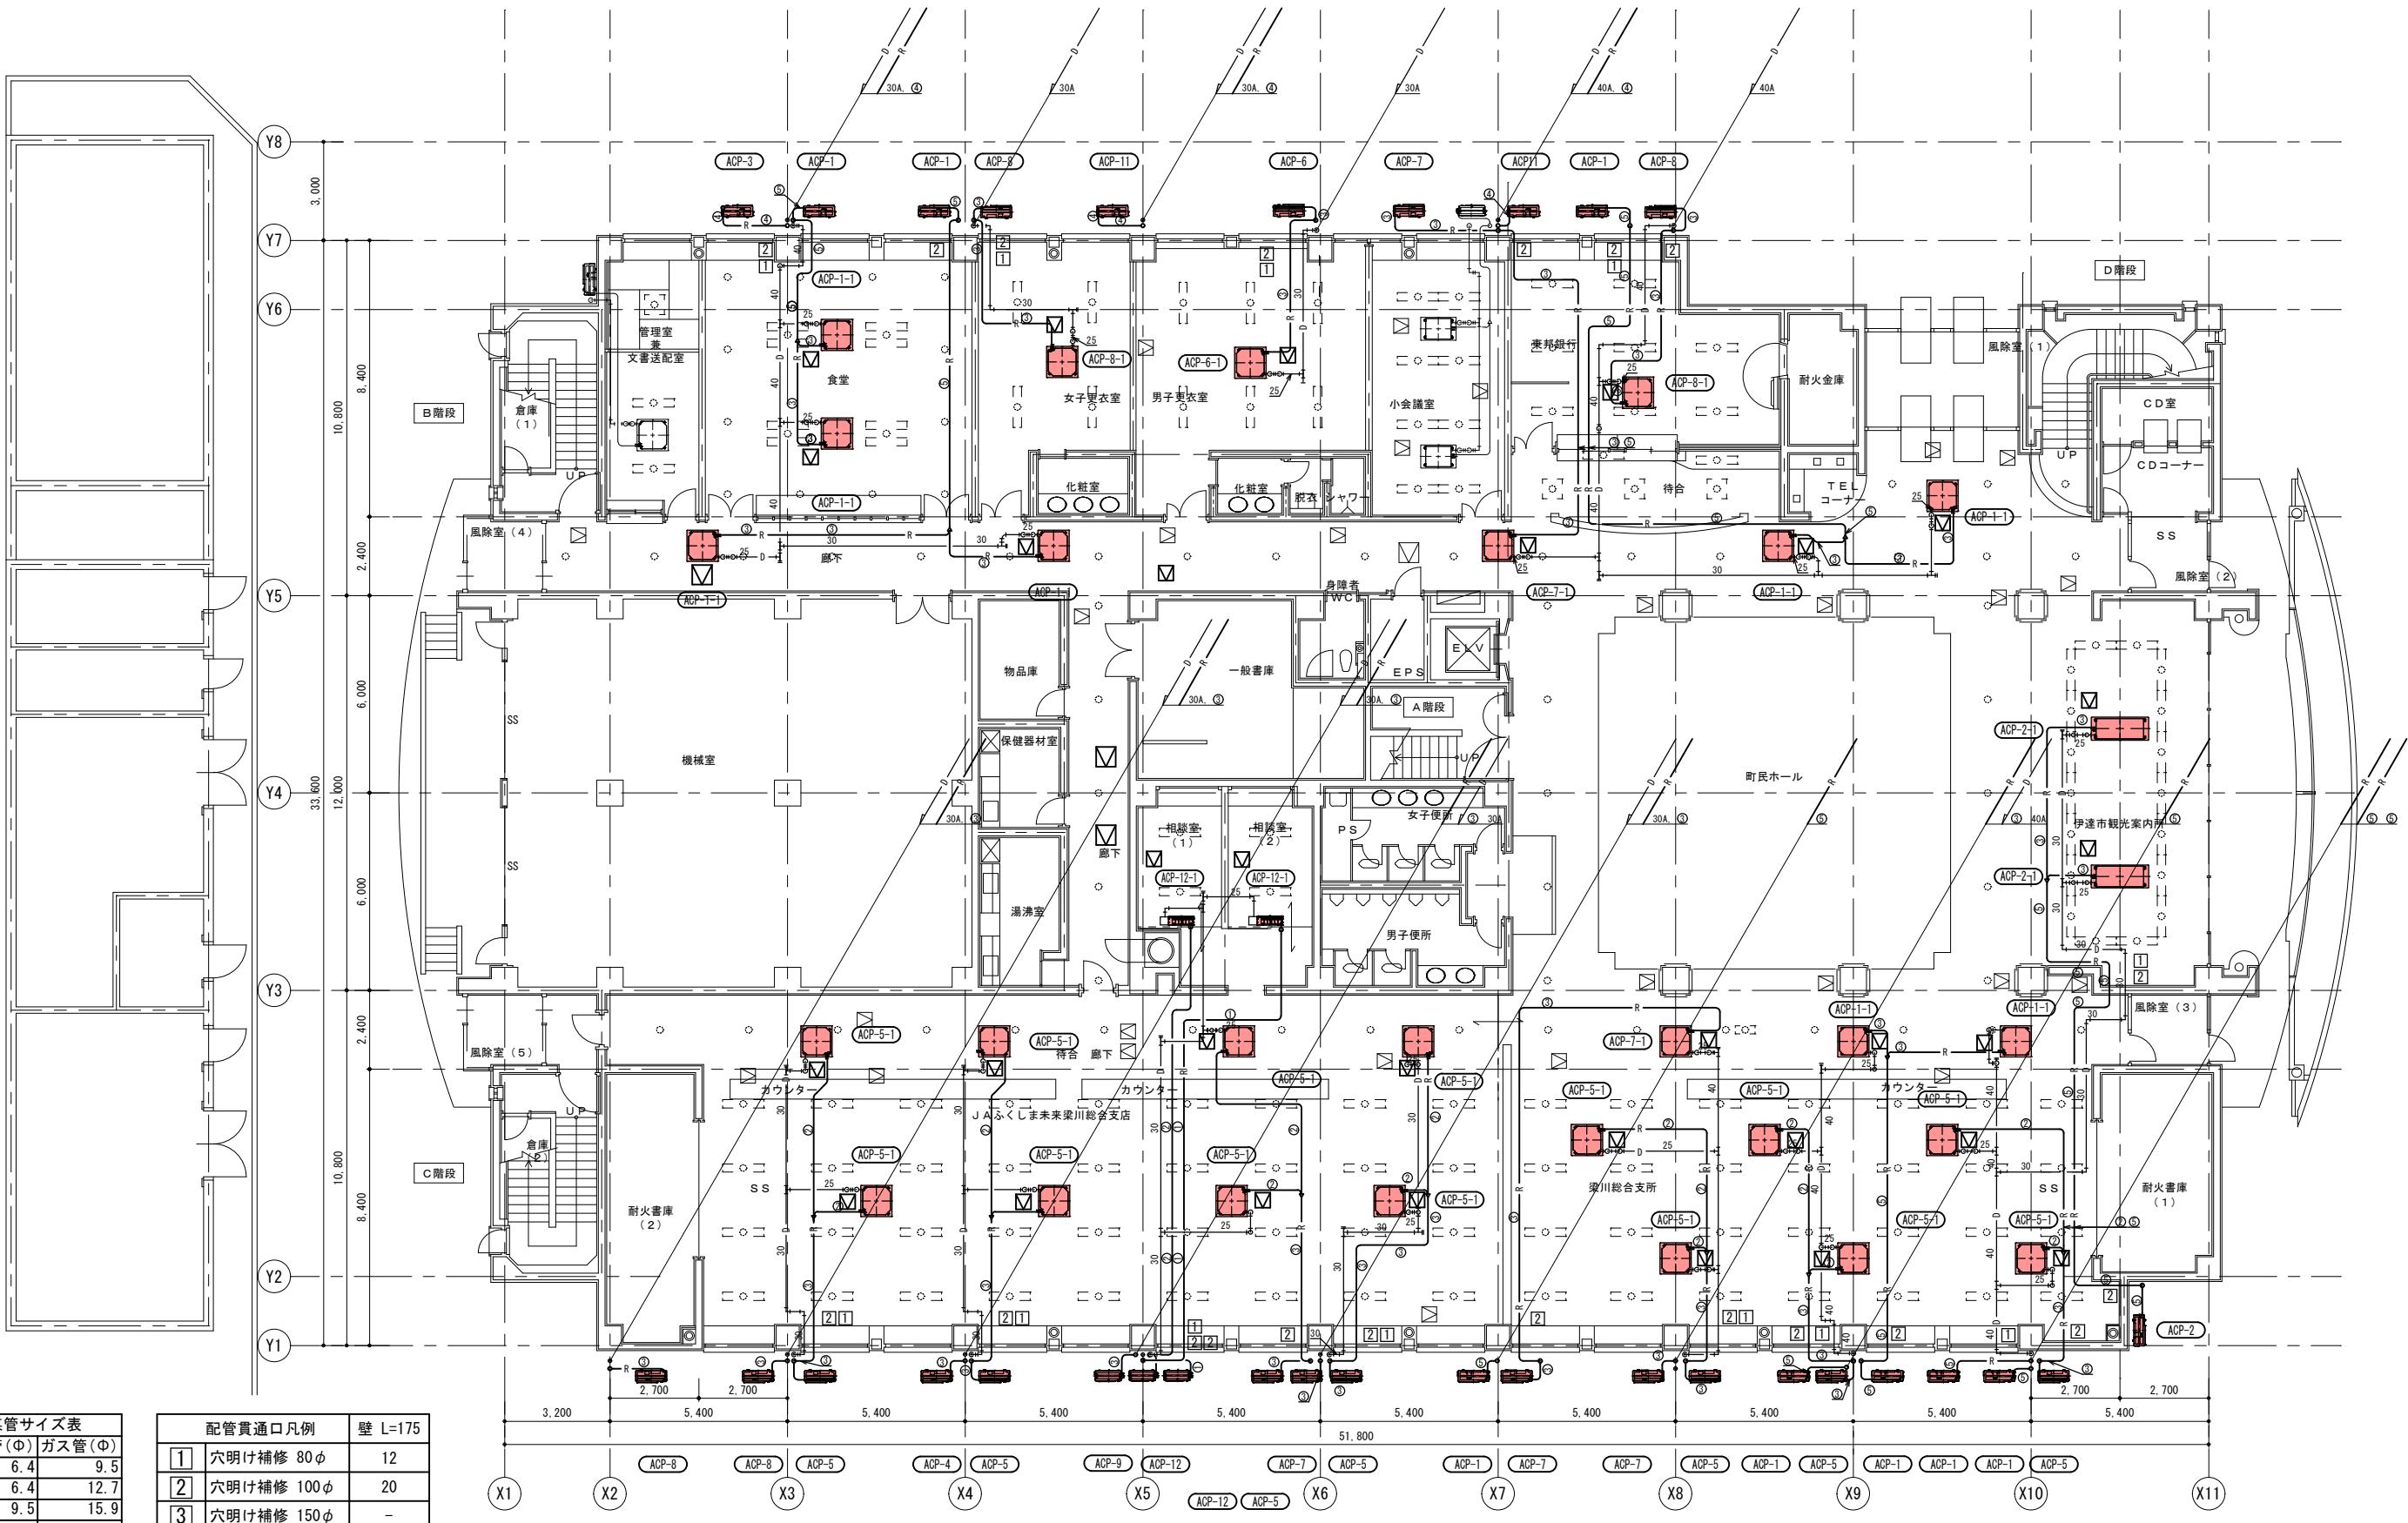

1階 平面図【冷暖房設備】(改修後) S=1/100

改修後

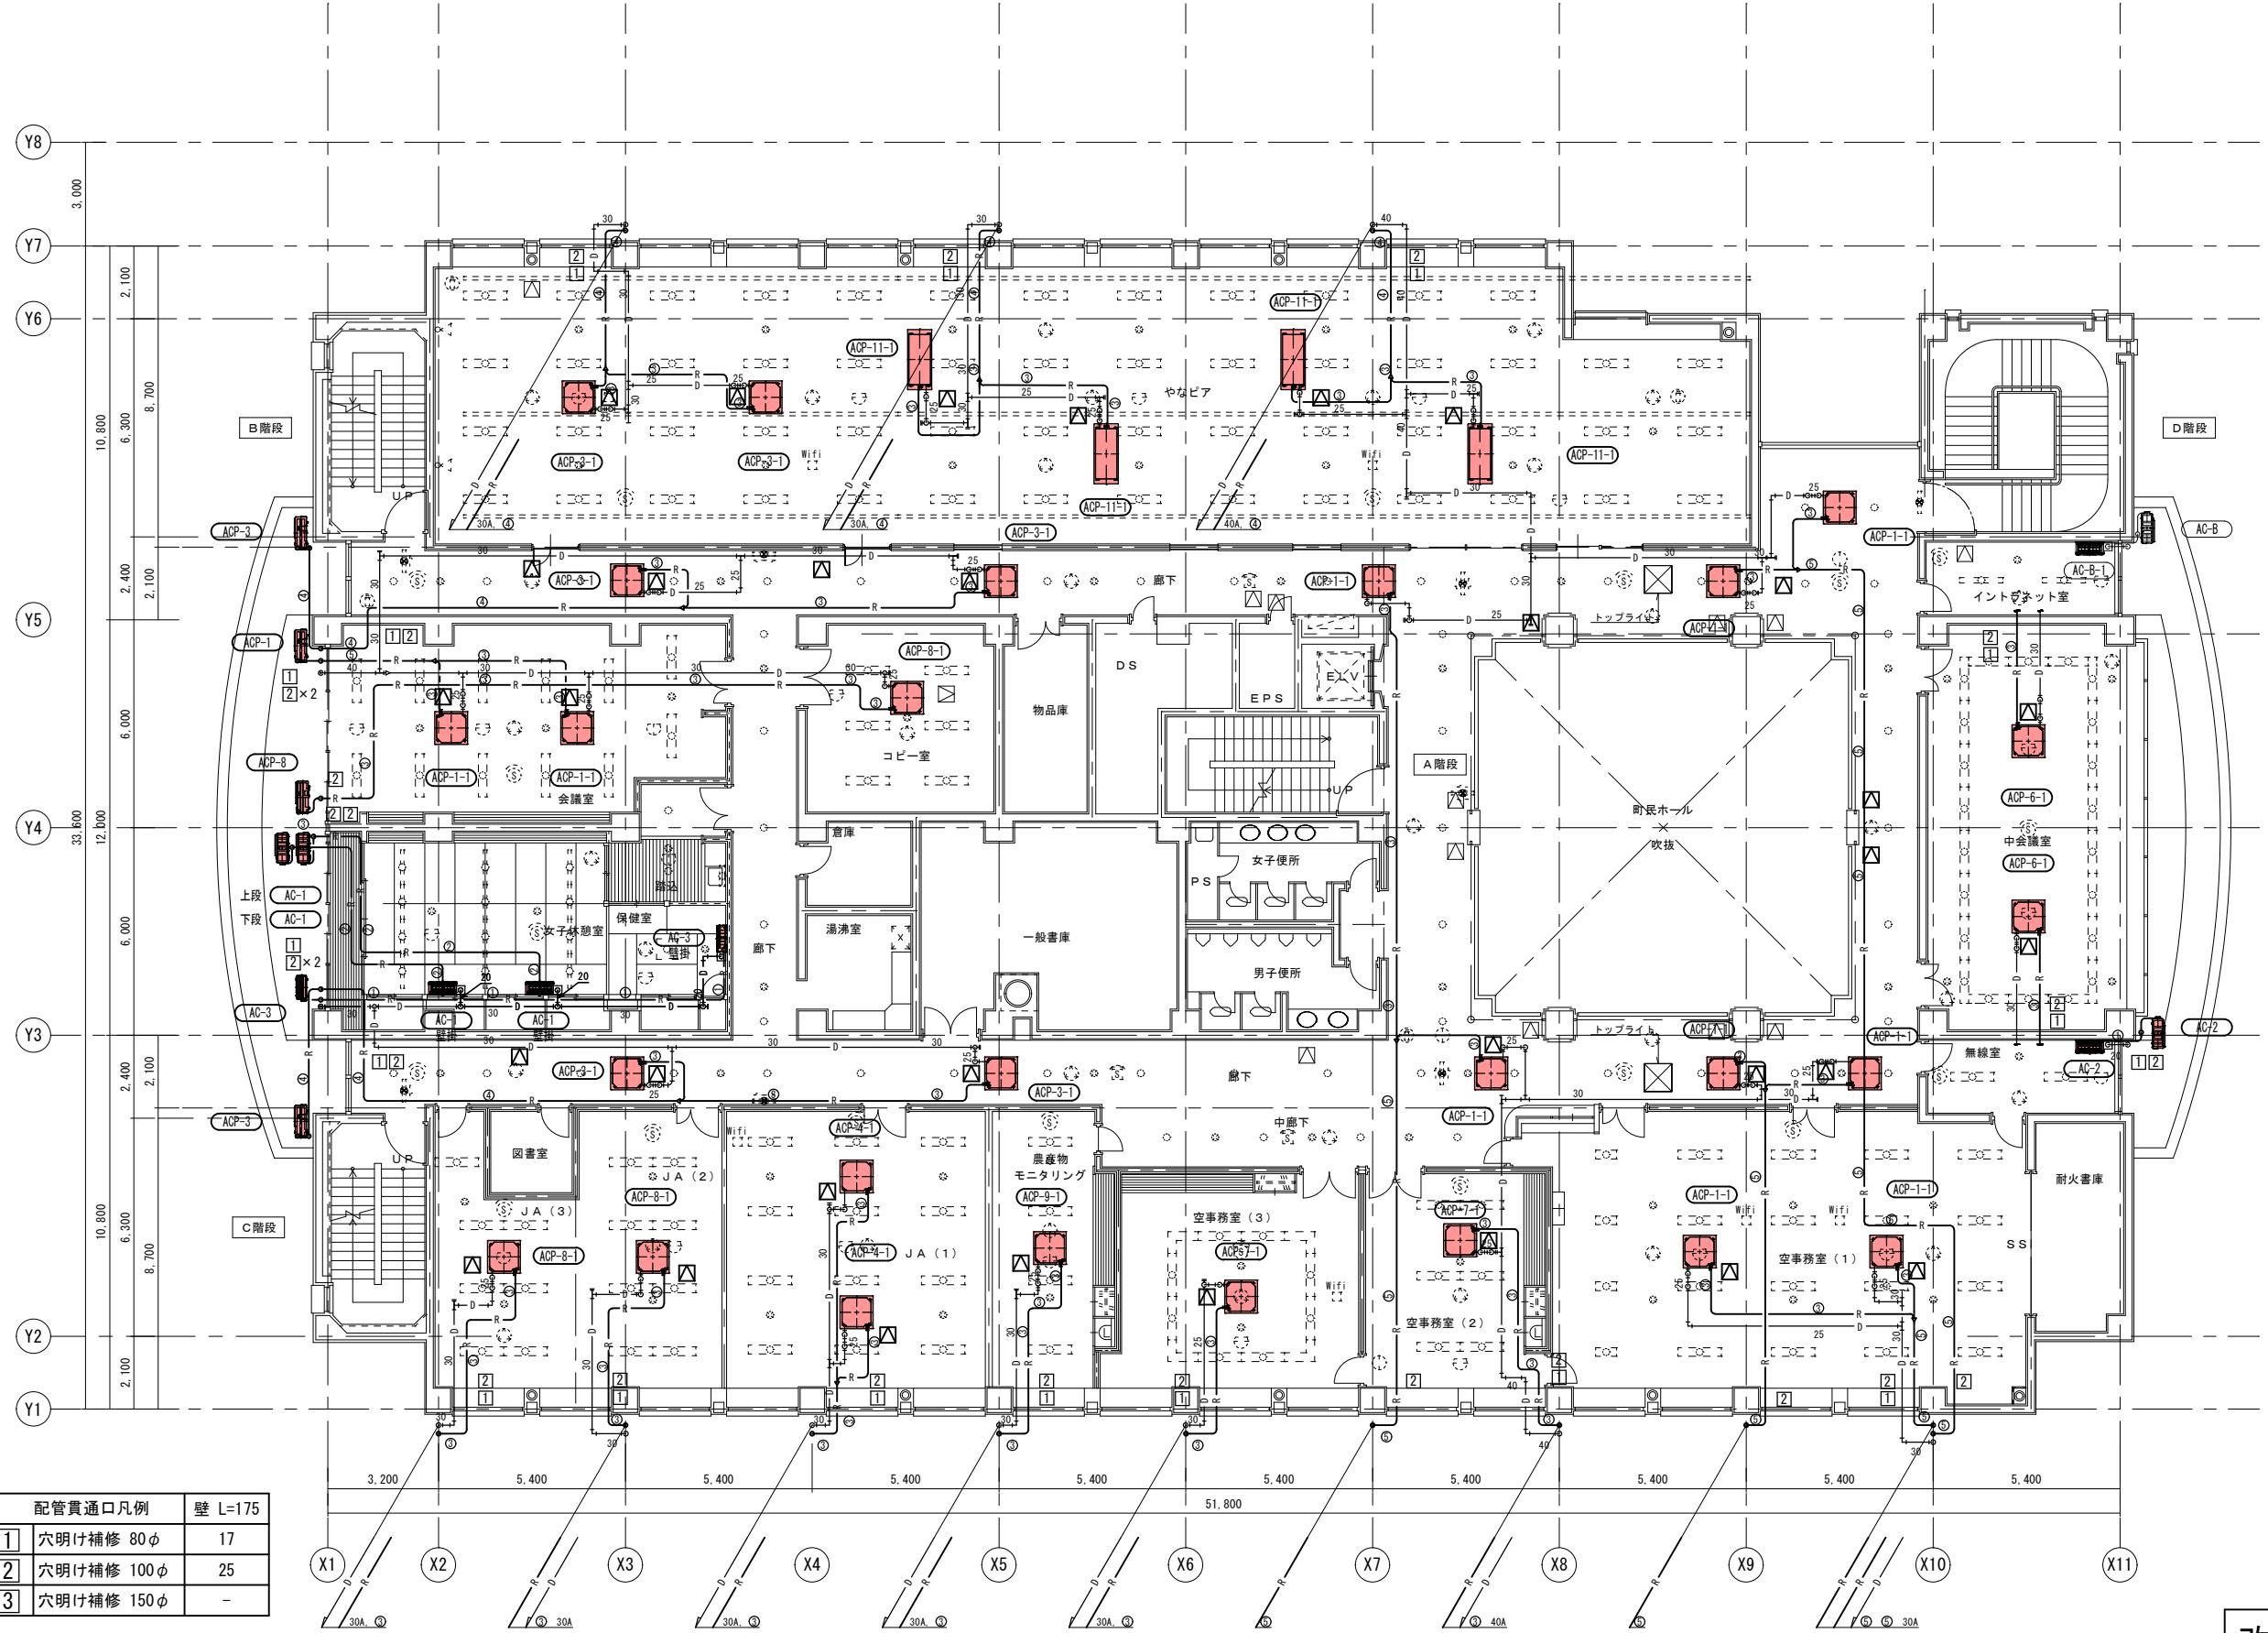


2階 平面図【冷暖房設備】(改修後) S=1/100

改修後

冷媒管サイズ表		
記号	液管(Φ)	ガス管(Φ)
①	6.4	9.5
②	6.4	12.7
③	9.5	15.9
④	9.5	25.4
⑤	12.7	25.4

配管貫通口凡例		壁 L=175
[1]	穴明け補修 80φ	17
[2]	穴明け補修 100φ	25
[3]	穴明け補修 150φ	-



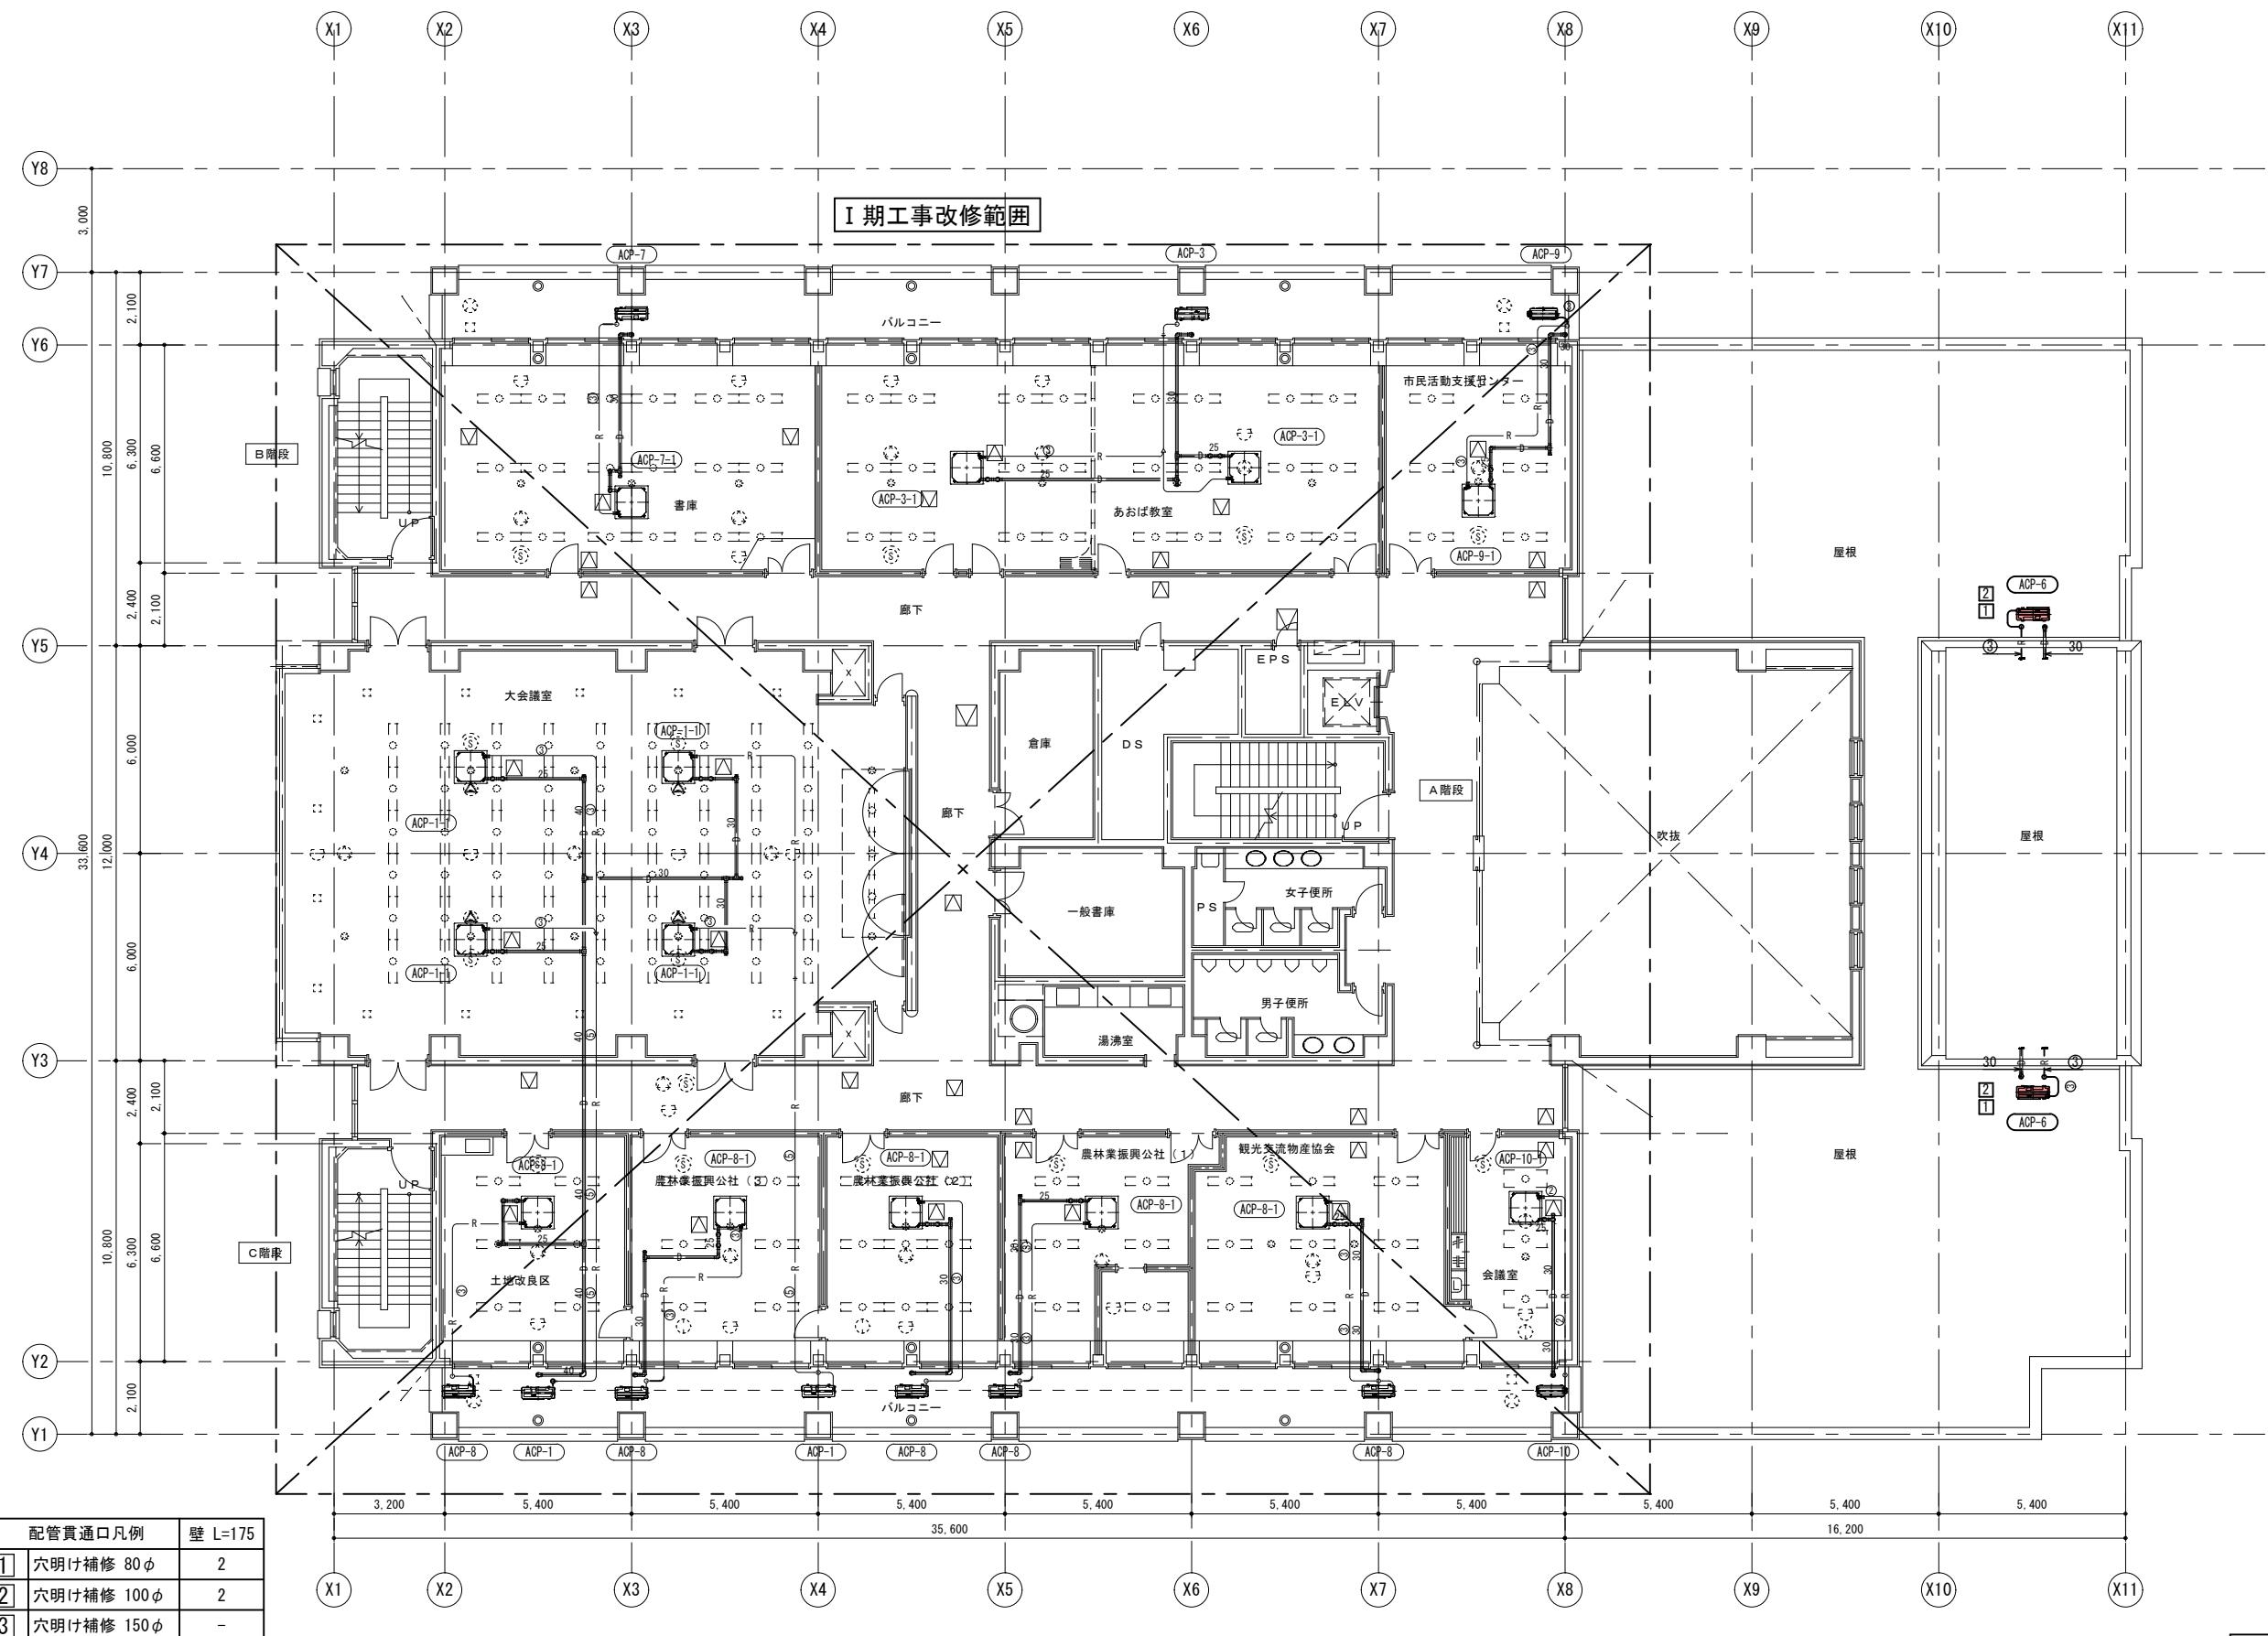

抽出事案説明書

No. 6

入札方式	条件付一般競争入札
担当課	教育委員会教育部教育総務課
入札日	令和7年6月27日
契約番号	2025000182
契約日	令和7年7月8日
工種	暖冷房衛生設備工事
工事名	上保原小学校プール循環浄化装置改修工事
施工場所	伊達市保原町上保原字無苦代内地内
工事概要	プール循環浄化装置の改修工事 改修概要：ろ過能力 40m ³ /h 基礎増設、操作盤更新、循環浄化装置更新
入札参加資格及びその資格を選定した理由	別紙のとおり
入札参加資格があると認めた業者	
入札参加資格がないと認めた業者とその理由	
予定価格（税込）	14,685,000円
入札経過及び結果	入札参加業者5者で入札を執行した結果、1者が予定価格に達せず、4者が予定価格と最低制限価格の範囲内であり、そのうち最低価格であった者を落札候補者と決定した。その後、落札候補者から提出された入札参加資格確認申請書を審査した結果、資格要件を満たしているため、落札者と決定した。
契約額（税込）	14,520,000円
落札率	98.8%
受注者	有限会社志賀設備工業
備考	【工期】 着手：令和7年7月8日 完成：令和7年10月23日

※入札結果表を添付すること。

別紙

入札参加資格及びその資格を選定した理由について

令和7年7月2日開催の競争入札参加者資格審査委員会で、下記のとおり審議し決定した。

工事名	上保原小学校プール循環浄化装置改修工事	No. 6
入札参加者の資格要件		その資格を選定した理由
①工事等の請負契約に係る競争入札参加者の資格審査及び指名に関する要綱に基づく工事等請負有資格業者名簿に登録されている者であること	暖冷房衛生設備工事	伊達市条件付一般競争入札実施要綱の規定による。
②地方自治法施行令第167条の4の規定に該当しない者であること		〃
③建設工事等入札参加資格制限措置要綱に基づく参加資格制限措置を受けている期間中でないこと		〃
④会社更生法又は民事再生法に基づき、手続きの開始申し立てがされていない者であること		〃
⑤建設業法に規定する工事の種類 対象工事の業種ごとに建設業法の許可を受けている者であること	管工事業の許可を有している者。当該業種の一般建設業又は特定建設業の許可を有する者。	当該工事の業種及び施工内容から左記の条件を審議し決定した。
⑥入札に参加する者の事業所の所在地 当該入札に参加する者の事業所の所在地に関する対象工事について、資格審査委員会が認める所在地要件を満たすものであること	伊達市内に本店を有するもの若しくは伊達市内に支店・営業所を有するもので、その支店・営業所を委任先として登録済の者。	登録業者の施工能力や業者数から左記の条件を審議し決定した。
⑦登録工種の総合評点 等級別格付基準に定める資格総合点数が、対象工事を考慮して、資格審査委員会で審議を経て決定した要件を満たす者であること。	資格総合点数700点以上	対象施設の施工内容から左記の条件を審議し決定した。
⑧配置を予定する技術者の資格 対象工事に一定の資格等を有する技術者を配置することが可能であると認められる者であること	1級又は2級管工事施工管理技士の資格を有している主任技術者を配置できる者。	建設業法で定める技術者であることを左記の条件を審議し決定した。

入札結果及び経過

令和7年度 契約番号 2025000182 入札日時 令和7年6月27日 9時15分

件名	上保原小学校プール循環浄化装置改修工事				
場所	伊達市保原町上保原字無苦代内 地内				
期間	令和7年7月8日 から 令和7年10月23日				
業種	暖冷房衛生設備工事				
概要	プール循環浄化装置の改修工事 改修概要：ろ過能力 40m ³ /h 基礎増設、操作盤更新、循環浄化装置更新				
契約方法	条件付一般競争入札				
	業者名	摘要	第1回入札額	第2回入札額	第3回入札額
			摘要	理由	由
1	株式会社東洋住宅設備 伊達総合支店 取締役支店長 斎藤 節子		¥13,380,000		
2	斎藤電建工業株式会社 代表取締役 斎藤 和夫		¥13,318,000		
3	有限会社伊達設備工業所 靈山支店 支店長 菅野 明子		¥13,332,000		
4	日栄工業株式会社 代表取締役 佐藤 清一		¥13,252,000		
5	有限会社志賀設備工業 代表取締役 志賀 正文	落札	¥13,200,000		
6					
7					
8					
9					
10					
11					

(1) 落札業者 有限会社志賀設備工業 代表取締役 志賀 正文

(2) 予定価格

13,350,000 円 (消費税及び地方消費税を除く)

(3) 最低制限価格

11,846,000 円 (消費税及び地方消費税を除く)

(4) 落札金額

13,200,000 円 (消費税及び地方消費税を除く)

(5) 落札率 98.8 %

令和7年6月27日

上記のとおり入札結果を報告します。

なお、落札金額に消費税に相当する額を加算した金額が契約金額となります。




条件付一般競争入札参加資格確認一覧表

(入札執行者 財政課契約検査係長)
(入札立会者 財政課主査)

工事番号	2025000182									
工事名	上保原小学校プール循環浄化装置改修工事									

年月日	公告	R7.6.3	落札者決定	R7.7.3	条件設定	資格審査委員会	R7.5.30	資格確認	資格審査	R7.7.2
	開札	R7.6.27								


No.	入札 参加者	入札参加資格の確認結果							落札候補者 の順位	入札結果			備考
		①	②	③	④	⑤	⑥	⑦		第1回入札額	第2回入札額	第3回入札額	
1	商号、名称又は特定建設工事共同企業体名 株式会社東洋住宅設備伊達総合支店 取締役支店長 斎藤 節子	工事等請負資格業者名簿に登録されている	施行令第167条の4第1項各号のいずれかに該当しない	入札参加資格停止期間中でない	会社更生手続又は民事再生手続中でない	有効な経営事項審査を受けている	格付要件(対象工事における設計金額に対応する区分け表による)	地域要件(伊達市内に本店・支店・営業所を有する者)		13,380,000			
2	斎藤電建工業株式会社 代表取締役 斎藤 和夫									13,318,000			
3	有限会社伊達設備工業所 靈山支店 支店長 菅野 明子									13,332,000			
4	日栄工業株式会社 代表取締役 佐藤 清一								2	13,252,000			
5	有限会社志賀設備工業 代表取締役 志賀 正文	○	○	○	○	○	○	○	1	13,200,000			落札

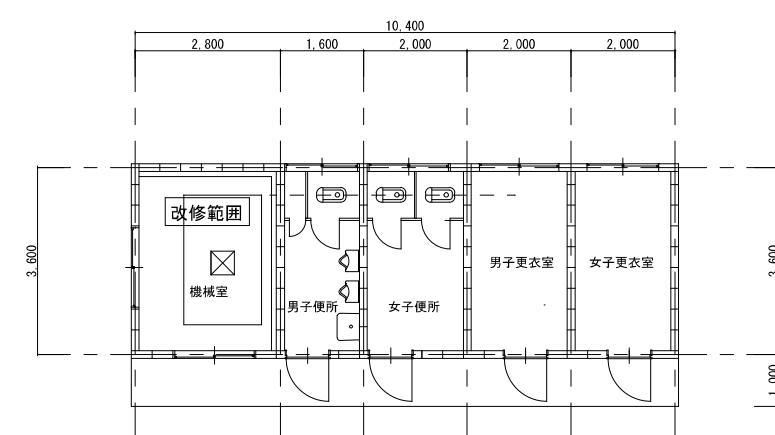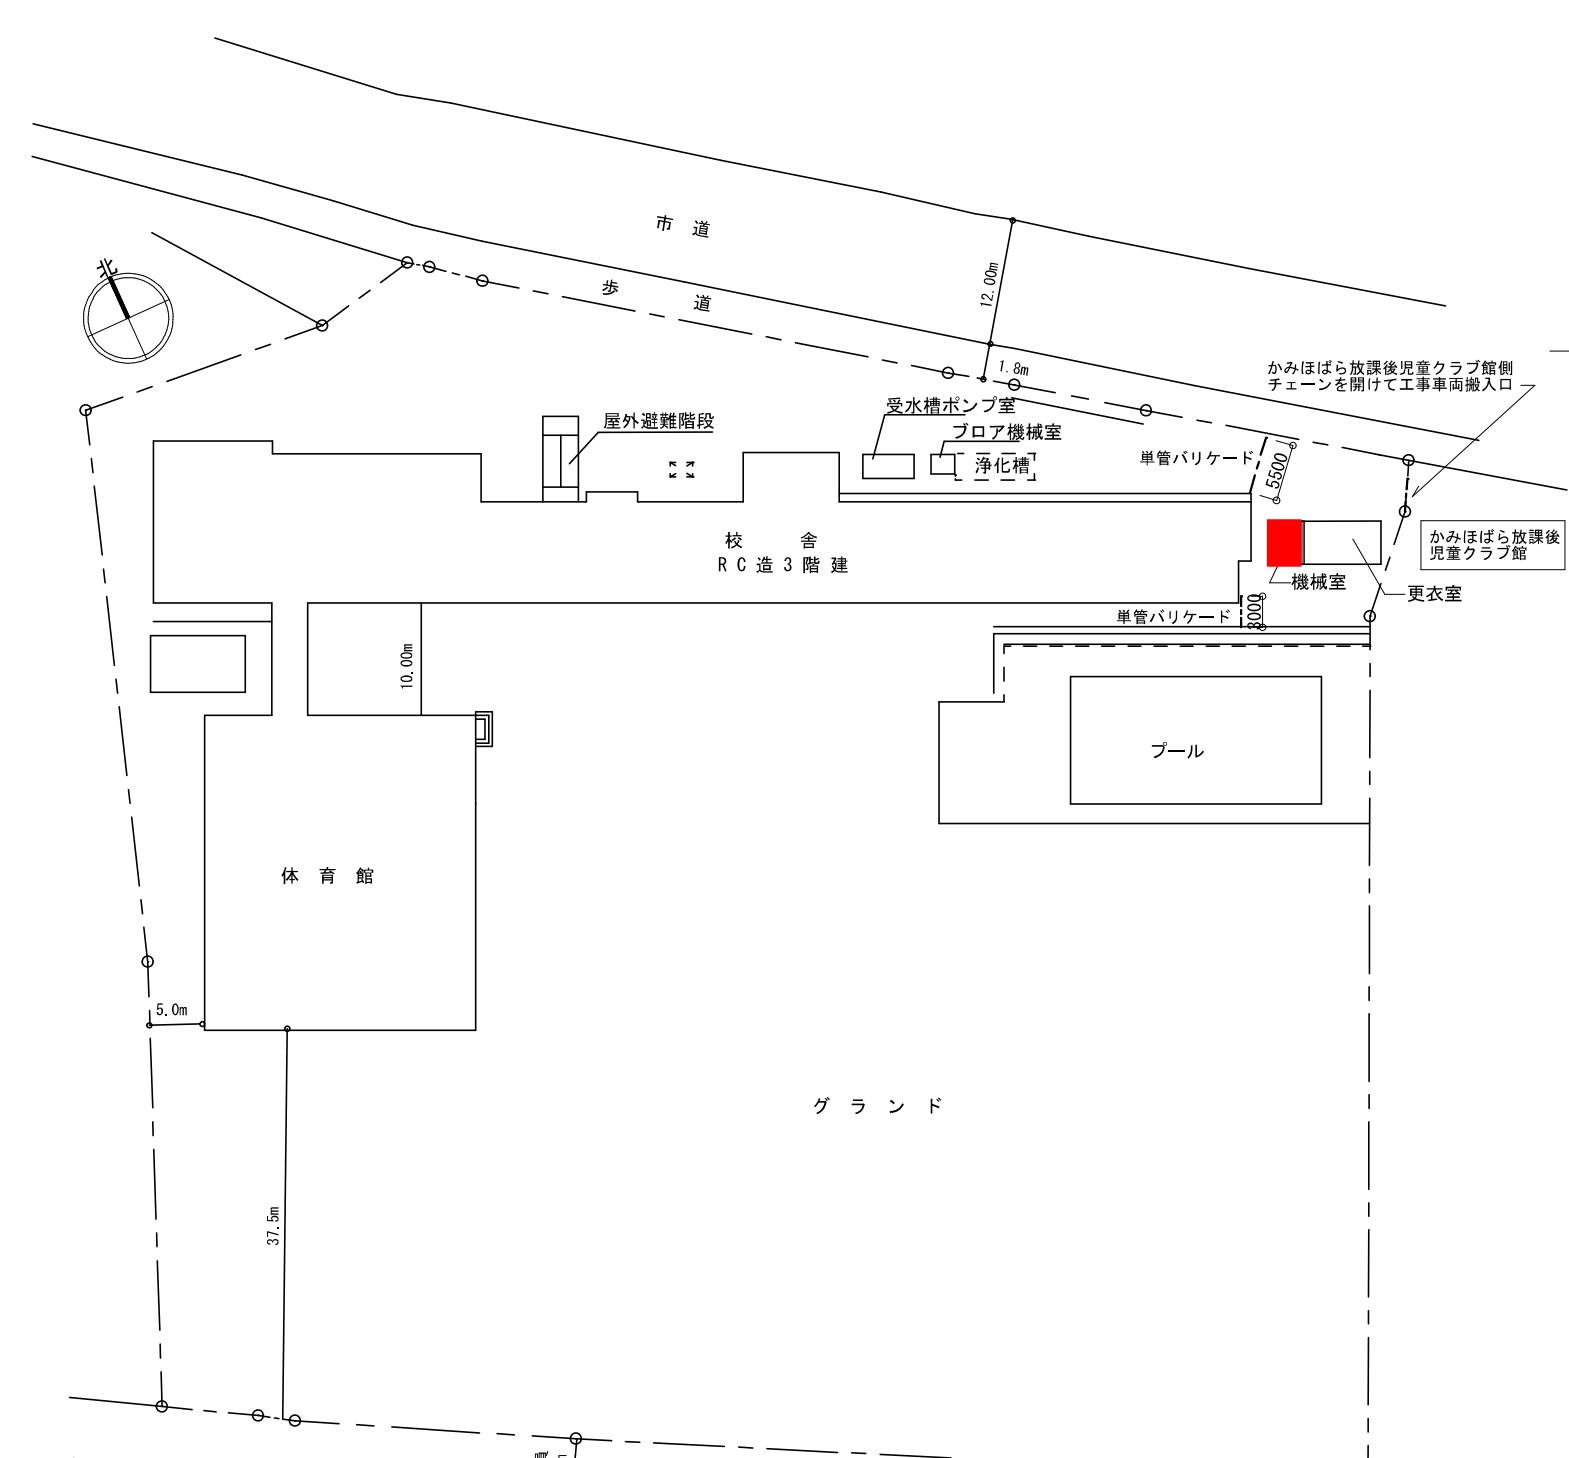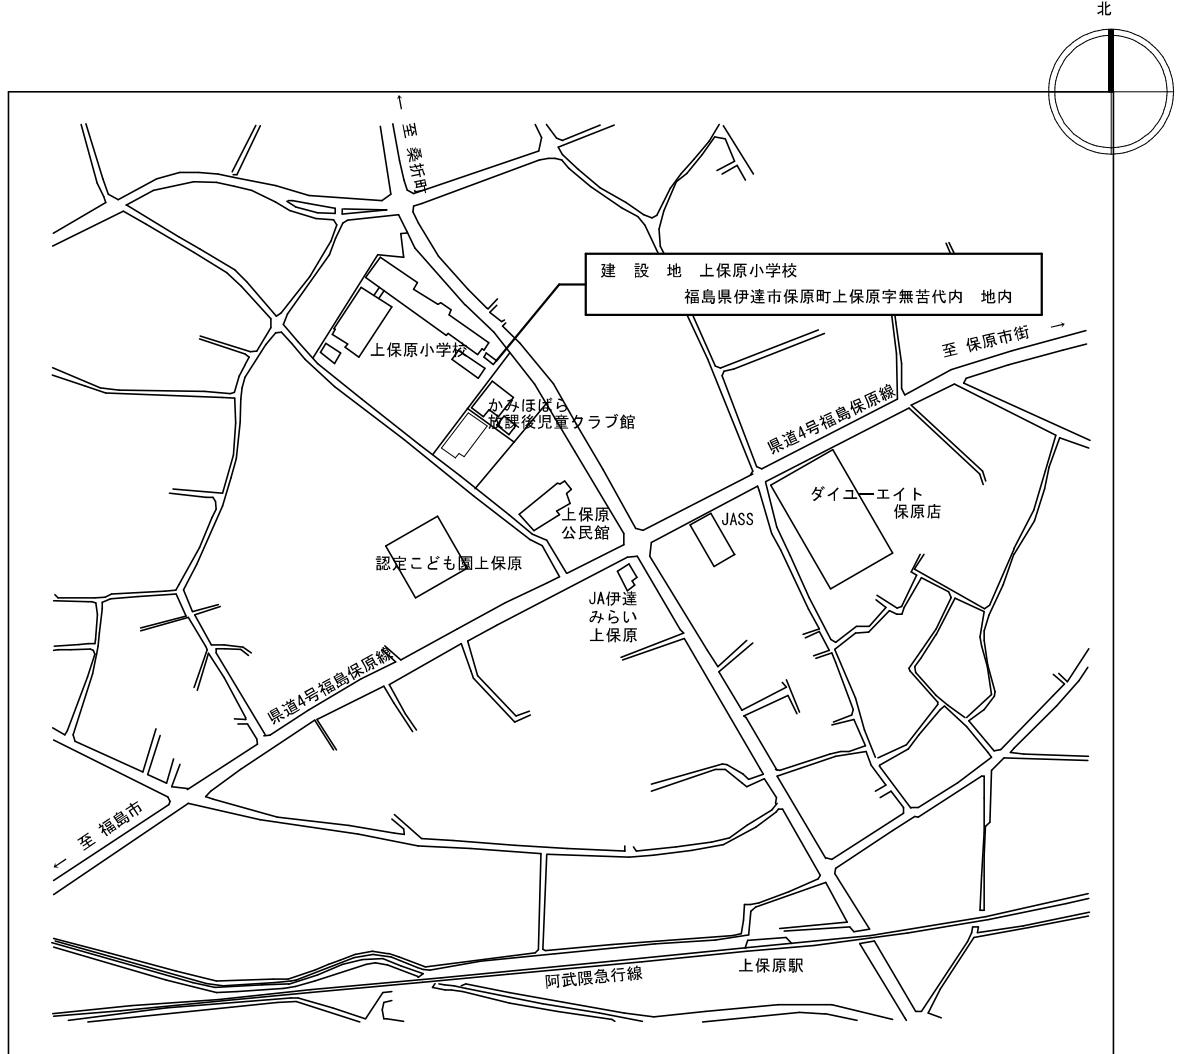


配置図 1:500
仮設計図

伊達市

		工事名称	上保原小学校プール循環浄化装置改修工事	検図	製図	DATE 2024.8	図面番号
		図面名称	案内図 配置図 平面図			SCALE A2-1:500	A-02

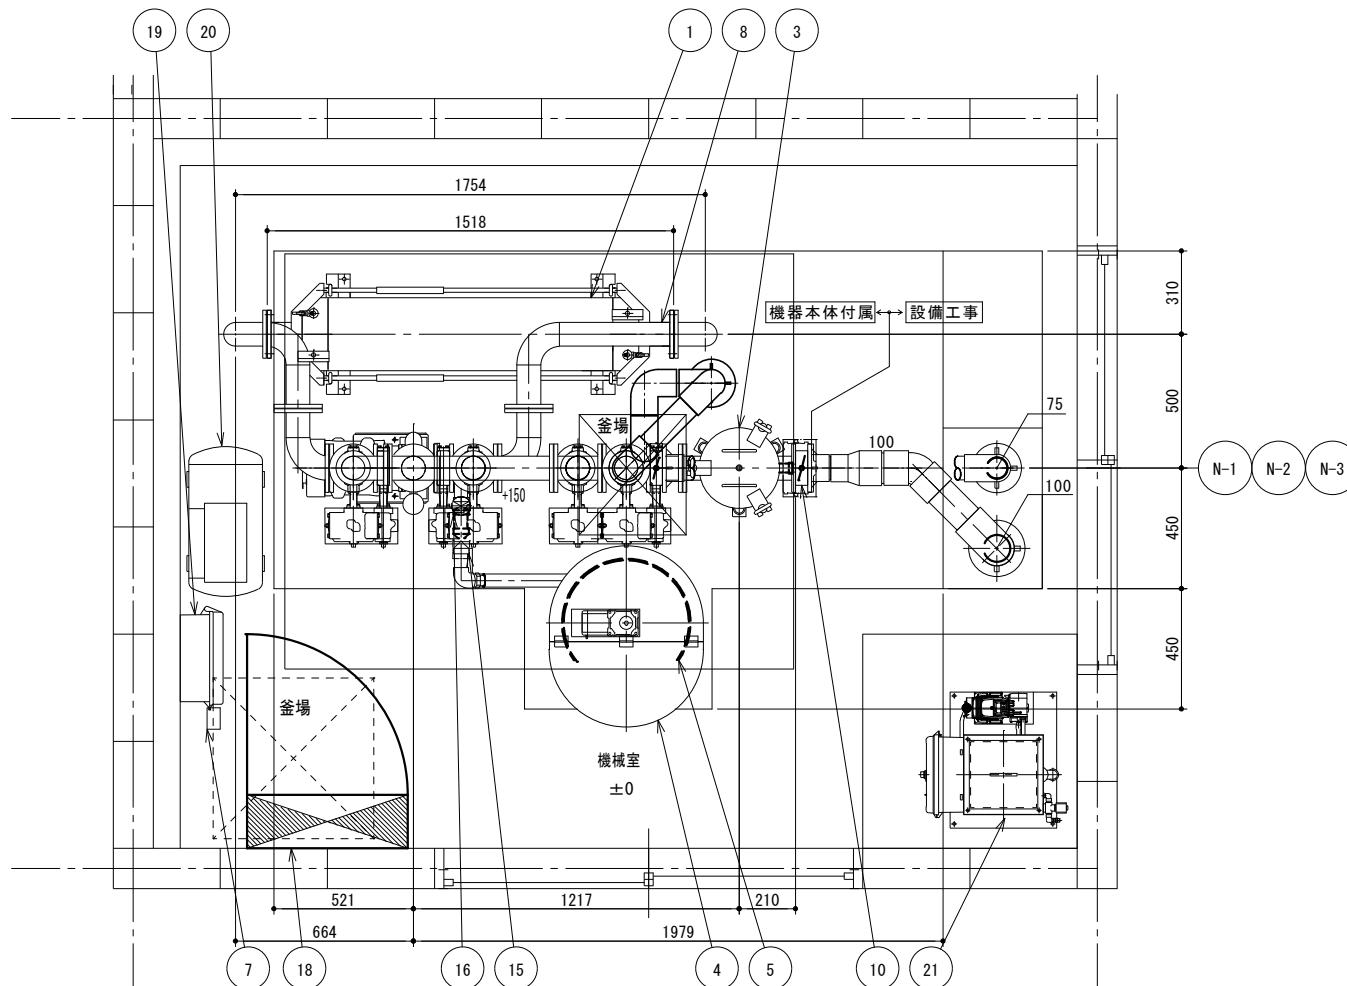

新設機械設備図 S:1/20

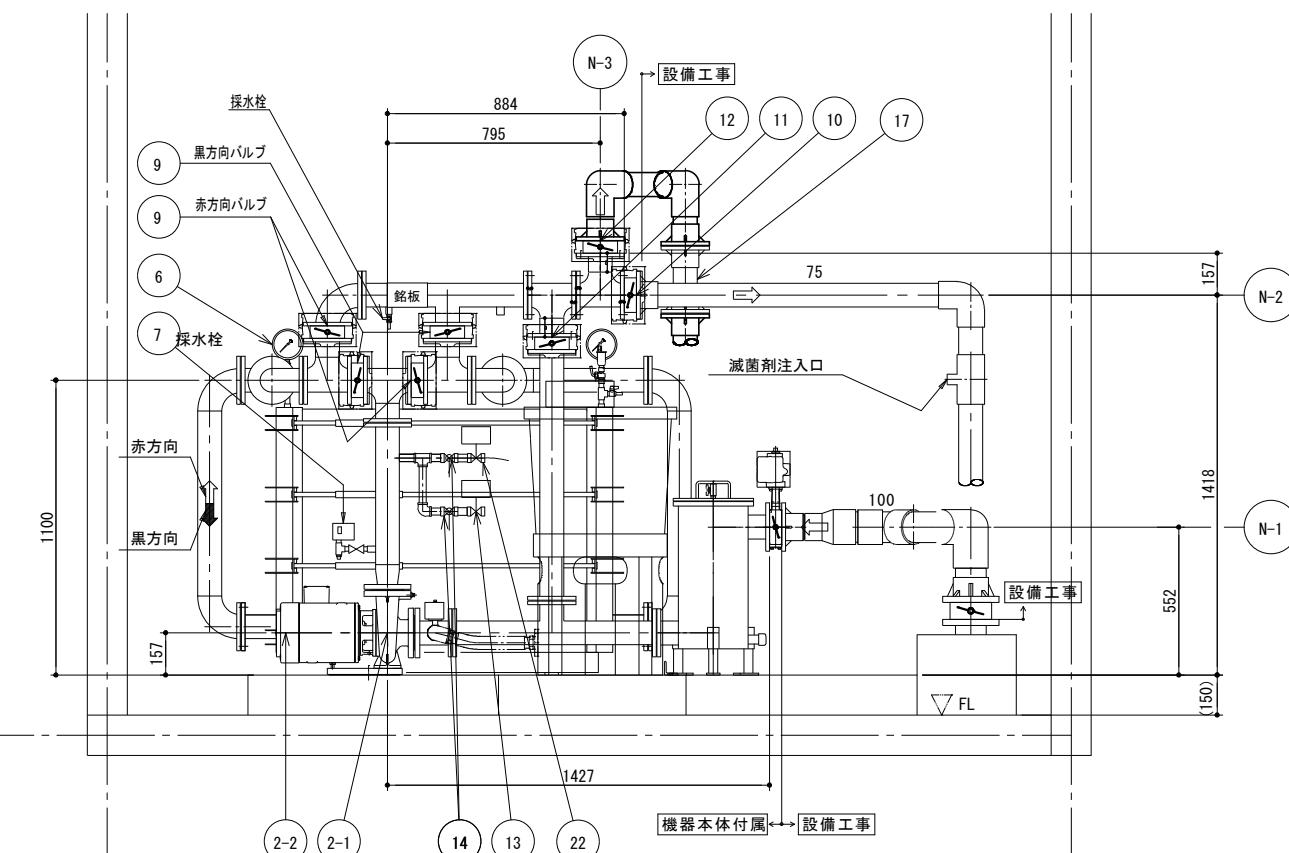

新設機械設備断面図 S:1/20

ろ過装置(参考)	
型式	PA40-204ATB
ろ過能力	40 m ³ /h
機器質量	500 kg
運転質量	930 kg

ノズルリスト			
記号	名称	口径	継手規格
N-1	原水入口	80A	JIS5KF
N-2	ろ水出口	80A	JIS5KF
N-3	洗浄排水	80A	JIS5KF

ITEM 品番	PART NAME 部品名稱	DIMENSION 寸度	MATERIAL 材 料	QUANTITY 個数	REMARKS 備 考
22	滅菌弁	20A	CAC408	1	エア複作動式
21	滅菌機	70W, 200V, 1φ	—	1	S-Feed DR
20	コンプレッサー	0.20kW, 20L/min	—	1	圧力開閉器式
19	電磁弁ボックス	W350×D160×H300	ABS樹脂	1	電磁弁8連
18	操作盤	W600×D200×H800	鋼板	1	屋内壁掛型
17	透明管	80A, JIS5KF	透明PVC	1	
16	スラリーコック(手動)	40A	C3771BE	1	ゲート弁
15	スラリーコック(自動)	40A	CAC408	1	エア複作動式
14	給水コック(手動)	20A	C3771BE	1	ボール弁
13	給水コック(自動)	20A	CAC408	2	エア複作動式
12	排水バルブ	80A	ADC/EPDM	1	エア複作動式
11	循環バルブ	80A	ADC/EPDM	1	エア複作動式
10	原水・ろ水バルブ	80A	ADC/EPDM	2	エア複作動式
9	赤方向・黒方向バルブ	80A	ADC/EPDM	4	エア複作動式
8	機内配管	80A, JIS5KF	SOP/溶融亜鉛メッキ B.N: 鋼素鋼ユニクロメッキ	1式	
7	圧力スイッチ	10A	—	2	SNS型
6	圧力計	10A × φ100	C3604BD	2	メートルコック付
5	スラリータンク	φ480×H440	PE	1	水位計付
4	助剤フィーダー槽	90W, 200V, 3φ	PE	1	
3	ヘヤーキャッチャー	φ260×H550	SS400/溶融亜鉛メッキ	1	
2-2	モーター	3.7kW, 200V, 3φ	—	1	全閉外扇型(屋外)
2-1	ろ過ポンプ	80A × 65A	FC200	1	JD 80 × 65A-E53.7
1	ろ過エレメント	エレメント: 28枚 ろ布: 27枚 ヘッダー: ステンレス	エレメント: PP ヘッダー: ステンレス	1	

		伊達市	工事名稱	上保原小学校プール循環浄化装置改修工事	検図	製図	DATE 2024.08	図面番号 M-06
			図面名稱	新設機械設備・断面図				
							SCALE 1 : 20	

抽出事案説明書

No. 9

入札方式	条件付一般競争入札
担当課	建設部上下水道課
入札日	令和7年7月15日
契約番号	2025000202
契約日	令和7年7月25日
工種	水道施設工事
工事名	保原地域石綿セメント管更新事業 大泉字大塚地内配水管布設替工事
施工場所	伊達市保原町大泉字大塚 地内
工事概要	配水管布設替 HPPE φ100 L=150.80m、HI-VP φ100 L=3.00m HPPE φ75 L=168.70m、HI-VP φ75 L=2.70m
入札参加資格及びその資格を選定した理由	別紙のとおり
入札参加資格があると認めめた業者	
入札参加資格がないと認めた業者とその理由	
予定価格（税込）	43,494,000 円
入札経過及び結果	入札参加業者6者で入札を執行した結果、1者が予定価格に達せず、5者が予定価格と最低制限価格の範囲内であり、そのうち最低価格であった者を落札候補者と決定した。その後、落札候補者から提出された入札参加資格確認申請書を審査した結果、資格要件を満たしているため、落札者と決定した。
契約額（税込）	42,735,000 円
落札率	98.2%
受注者	株式会社松浦建設
備考	【工期】 着手：令和7年7月25日 完成：令和8年2月10日

※入札結果表を添付すること。

別紙

入札参加資格及びその資格を選定した理由について

令和7年7月18日開催の競争入札参加者資格審査委員会で、下記のとおり審議し決定した。

工事名	保原地域石綿セメント管更新事業 大泉字大塚地内配水管布設替工事	No. 9
入札参加者の資格要件		その資格を選定した理由
①工事等の請負契約に係る競争入札参加者の資格審査及び指名に関する要綱に基づく工事等請負有資格業者名簿に登録されている者であること	水道施設工事	伊達市条件付一般競争入札実施要綱の規定による。
②地方自治法施行令第167条の4の規定に該当しない者であること		〃
③建設工事等入札参加資格制限措置要綱に基づく参加資格制限措置を受けている期間中でないこと		〃
④会社更生法又は民事再生法に基づき、手続きの開始申し立てがされていない者であること		〃
⑤建設業法に規定する工事の種類 対象工事の業種ごとに建設業法の許可を受けている者であること	水道施設工事業の許可を有している者。当該業種の一般建設業又は特定建設業の許可を有する者。	当該工事の業種及び施工内容から左記の条件を審議し決定した。
⑥入札に参加する者の事業所の所在地 当該入札に参加する者の事業所の所在地に関する対象工事について、資格審査委員会が認める所在地要件を満たすものであること	伊達市内に本店を有するもの若しくは伊達市内に支店・営業所を有するもので、その支店・営業所を委任先として登録済の者。	登録業者の施工能力や業者数から左記の条件を審議し決定した。
⑦登録工種の総合評点 等級別格付基準に定める資格総合点数が、対象工事を考慮して、資格審査委員会で審議を経て決定した要件を満たす者であること。	資格総合点数700点以上	対象施設の施工内容から左記の条件を審議し決定した。
⑧配置を予定する技術者の資格 対象工事に一定の資格等を有する技術者を配置することが可能であると認められる者であること	1級又は2級土木施工管理技士の資格を有している主任技術者を配置できる者。	建設業法で定める技術者であることを左記の条件を審議し決定した。

入札結果及び経過

令和7年度 契約番号 2025000202 入札日時 令和7年7月15日 9時15分

件名	保原地域石綿セメント管更新事業 大泉字大塚地内配水管布設替工事				
場所	伊達市保原町大泉字大塚 地内				
期間	令和7年7月25日 から 令和8年2月10日				
業種	水道施設工事				
概要	配水管布設替 HPPE $\phi 100$ L=150.80m、HI-VP $\phi 100$ L=3.00m HPPE $\phi 75$ L=168.70m、HI-VP $\phi 75$ L=2.70m				
契約方法	条件付一般競争入札				
	業者名	摘要	第1回入札額	第2回入札額	第3回入札額
			摘要	理由	由
1	株式会社東洋住宅設備 伊達総合支店 取締役支店長 斎藤 節子		¥39,358,000		
2	株式会社松浦建設 代表取締役 松浦 力ヨ	落札	¥38,850,000		
3	有限会社佐藤設備 代表取締役 佐藤 祐司		¥39,100,000		
4	株式会社靈山設備工業 掛田支店 支店長 門馬 光伸		¥40,800,000		
5	有限会社伊達設備工業所 精山支店 支店長 菅野 明子		¥39,200,000		
6	日栄工業株式会社 代表取締役 佐藤 清一		¥38,990,000		
7					
8					
9					
10					
11					

(1) 落札業者 株式会社松浦建設 代表取締役 松浦 力ヨ

(2) 予定価格 39,540,000 円 (消費税及び地方消費税を除く)

(3) 最低制限価格 34,310,000 円 (消費税及び地方消費税を除く)

(4) 落札金額 38,850,000 円 (消費税及び地方消費税を除く)

(5) 落札率 98.2 %

令和7年7月15日

上記のとおり入札結果を報告します。

なお、落札金額に消費税に相当する額を加算した金額が契約金額となります。

条件付一般競争入札参加資格確認一覧表

(入札執行者 財政課契約検査係長)
(入札立会者 財政課主査)



工事番号	2025000202									
工事名	保原地域石綿セメント管更新事業 大泉字大塚地内配水管布設替工事									

年月日	公告	R7. 6. 23	落札者決定	R7. 7. 22	条件設定	資格審査委員会	R7. 6. 19	資格確認	資格審査	R7. 7. 18
	開札	R7. 7. 15								

No.	入札 参加者	入札参加資格の確認結果							落札候補者 の順位	入札結果			備考
		①	②	③	④	⑤	⑥	⑦		第1回入札額	第2回入札額	第3回入札額	
1	商号、名称又は特定建設工事共同企業体名 株式会社東洋住宅設備 伊達総合支店 取締役支店長 斎藤 節子	工事等請負資格業者名簿に登録されている	施行令第167条の4第1項各号のいずれかに該当しない	入札参加資格停止期間中でない	会社更生手続又は民事再生手続中でない	有効な経営事項審査を受けている	格付要件 (対象工事における設計金額に応する区分け表による)	地域要件 (伊達市内に本店・支店・営業所を有する者)		39,358,000			
2	株式会社松浦建設 代表取締役 松浦 カヨ	○	○	○	○	○	○	○	1	38,850,000			落札
3	有限会社佐藤設備 代表取締役 佐藤 祐司									39,100,000			
4	株式会社靈山設備工業 掛田支店 支店長 門馬光伸									40,800,000			
5	有限会社伊達設備工業所 靈山支店 支店長 菅野明子									39,200,000			
6	日栄工業株式会社 代表取締役 佐藤 清一								2	38,990,000			

管路測量全体図

S = 1 : 15,000

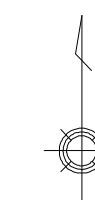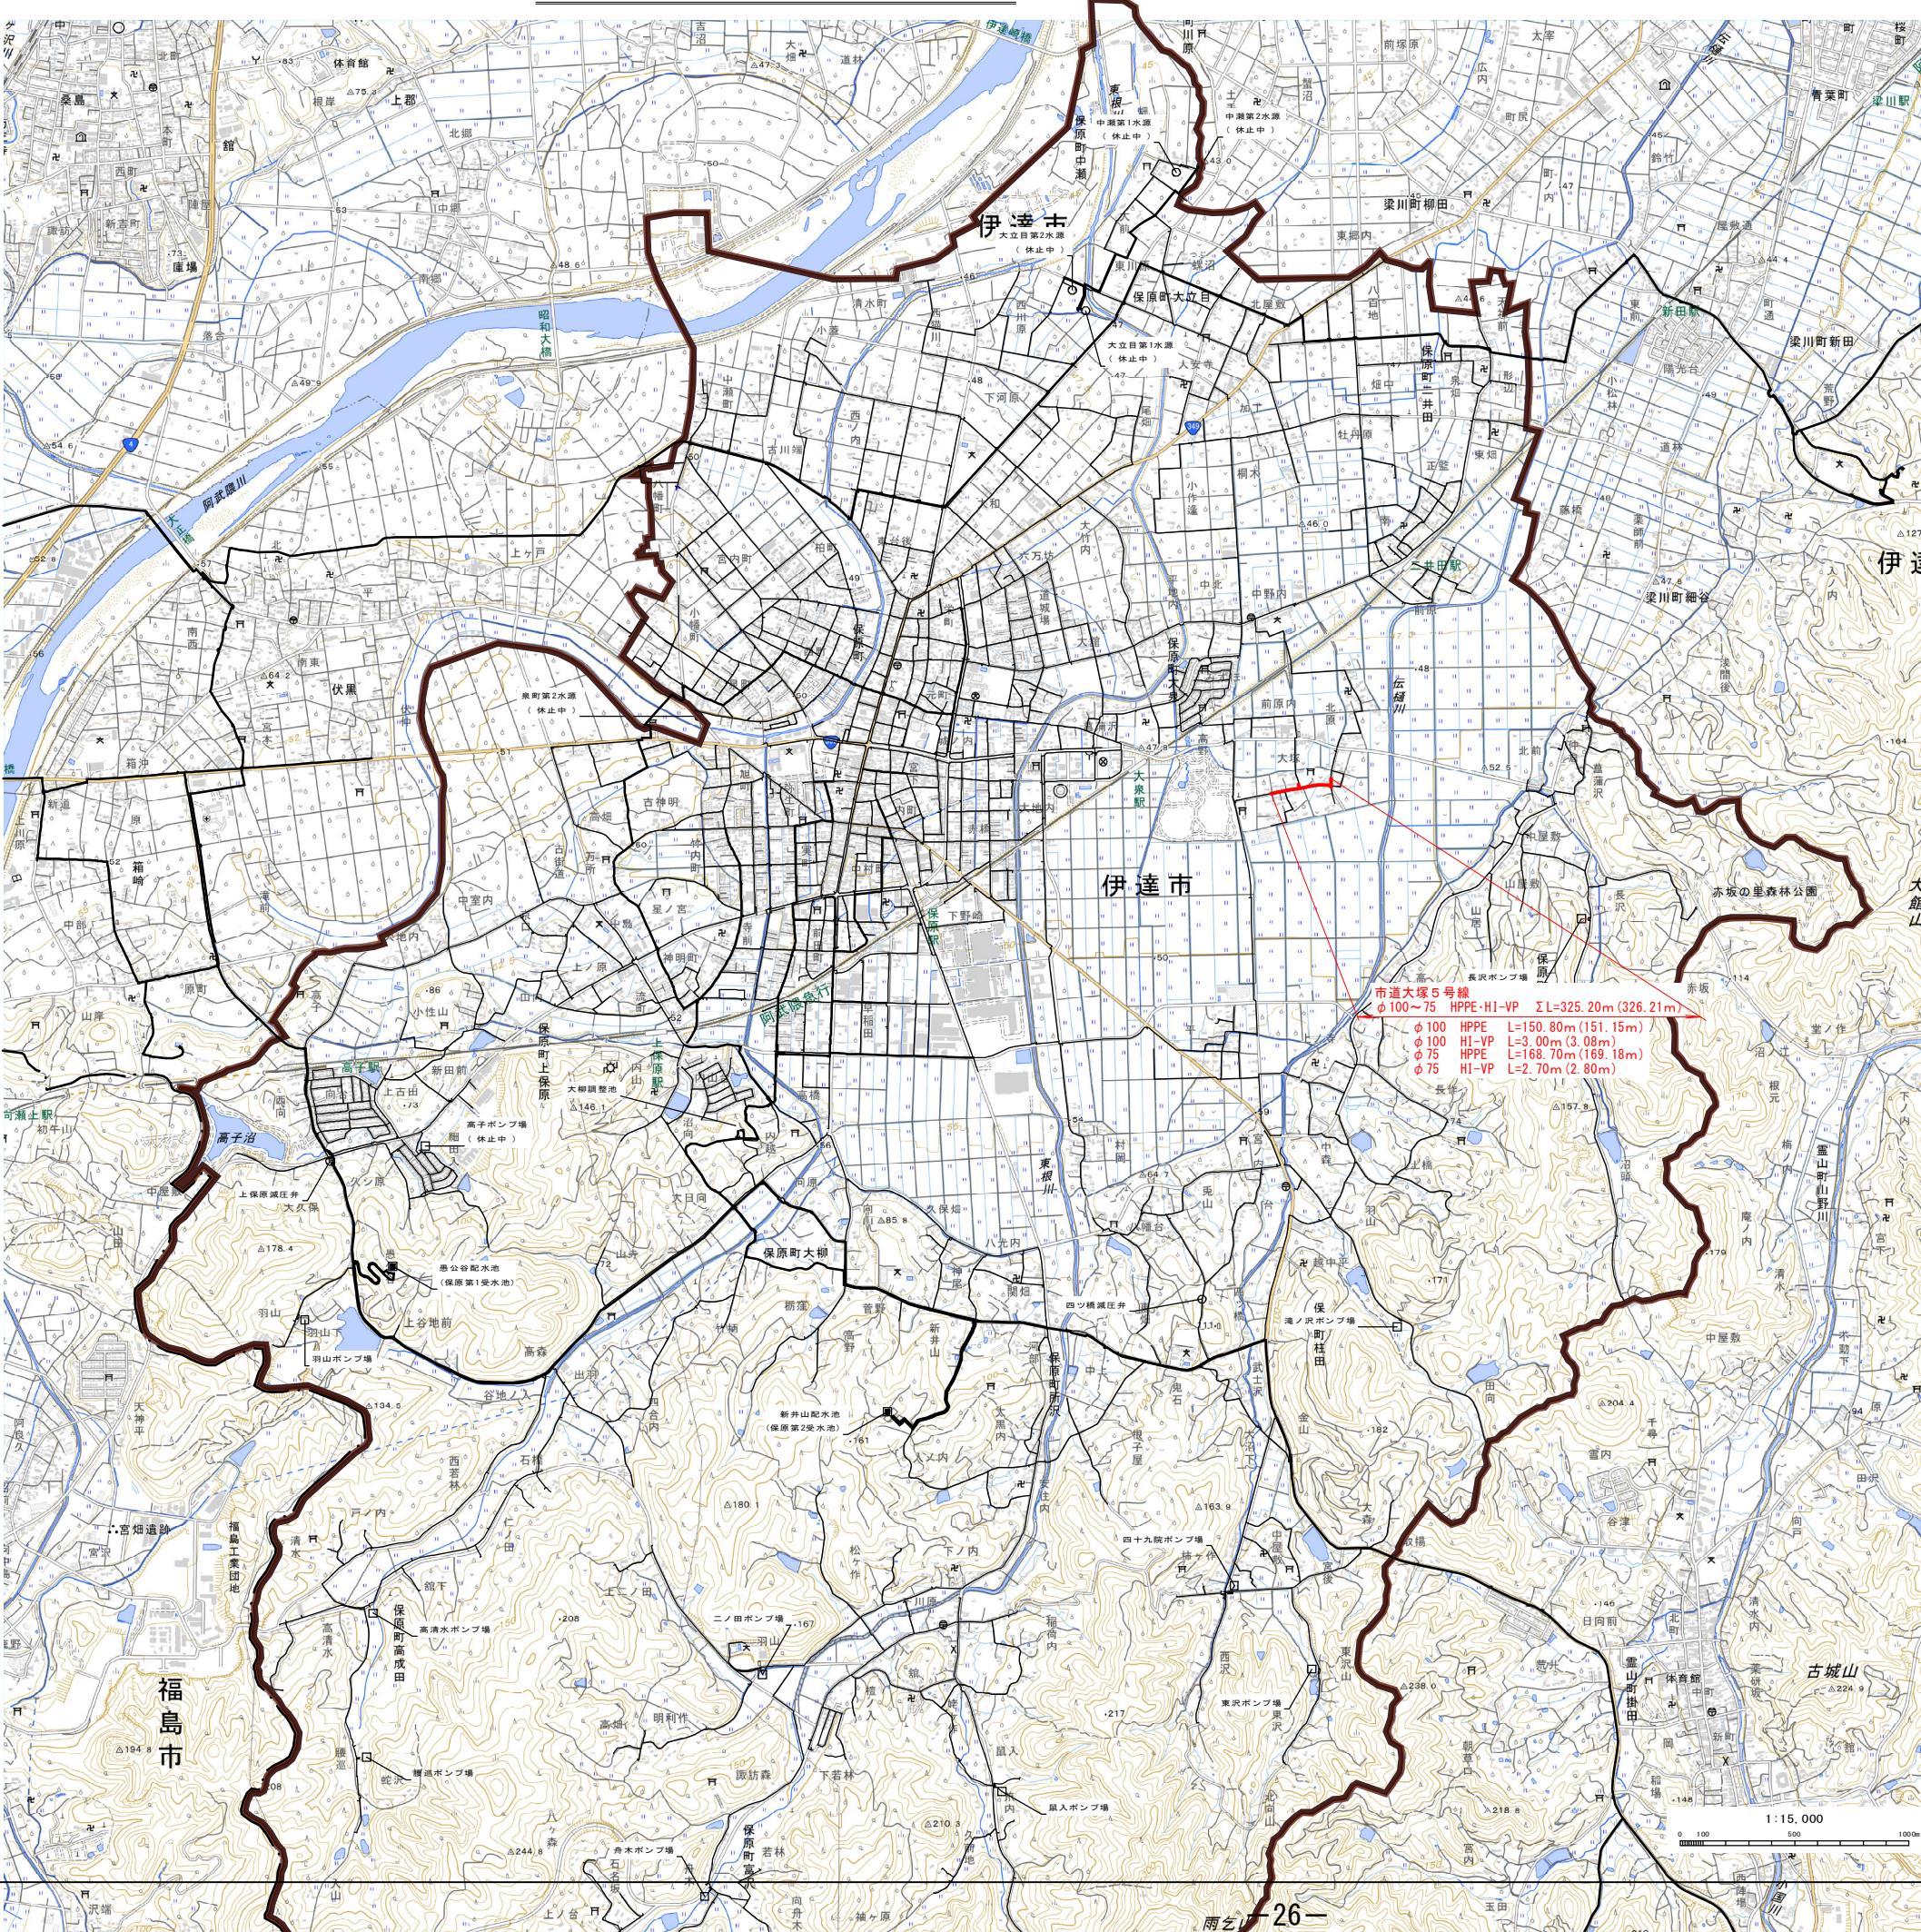

凡例
行政区域
上水道給水区域
実施済事業分及び既存施設
当該年度補助対象事業
当該年度単独事業
次年度以降の事業
水源地
浄水場・ポンプ場
配水池


配水管布設延長集計表

路線名	φ150mm		φ100mm		φ75mm		備考
	GX-DIP	HPPE	HPPE	HI-VP	HPPE	HI-VP	
市道大塚5号線			150.80m (151.15m)	3.00m (3.08m)	168.70m (169.18m)	2.70m (2.80m)	
小計			150.80m (151.15m)	3.00m (3.08m)	168.70m (169.18m)	2.70m (2.80m)	
合計			325.20m (326.21m)				


令和7年度工事番号第
線 郡 施 伊達市 保原町 大泉字 大塚地内
保原地域石綿セメント管更新事業
大泉字大塚地内配水管布設替工事
位 置 図
縮尺 1 : 15,000 図面番号 1/18
測量 - - 主任技術者
設計 - - 管理技術者
伊達市

配水管布設替平面図

S = 1 : 500


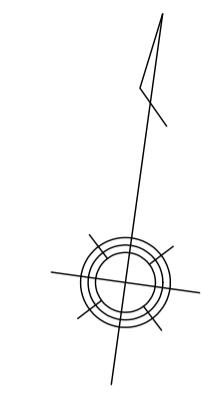


排水管設置詳細図
(N. 6+16. 20付近)

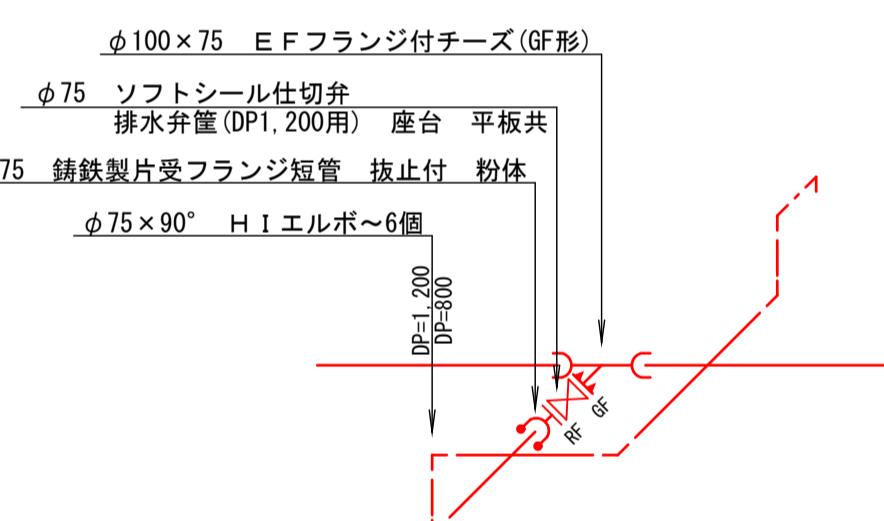

配管詳細図

S = FREE

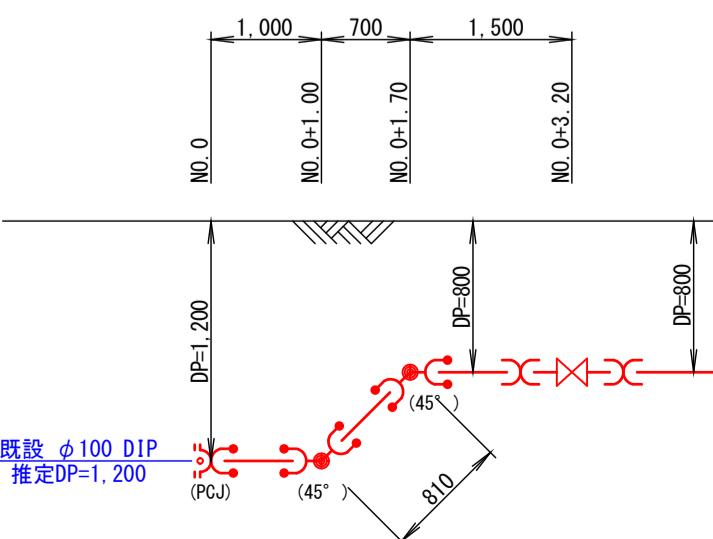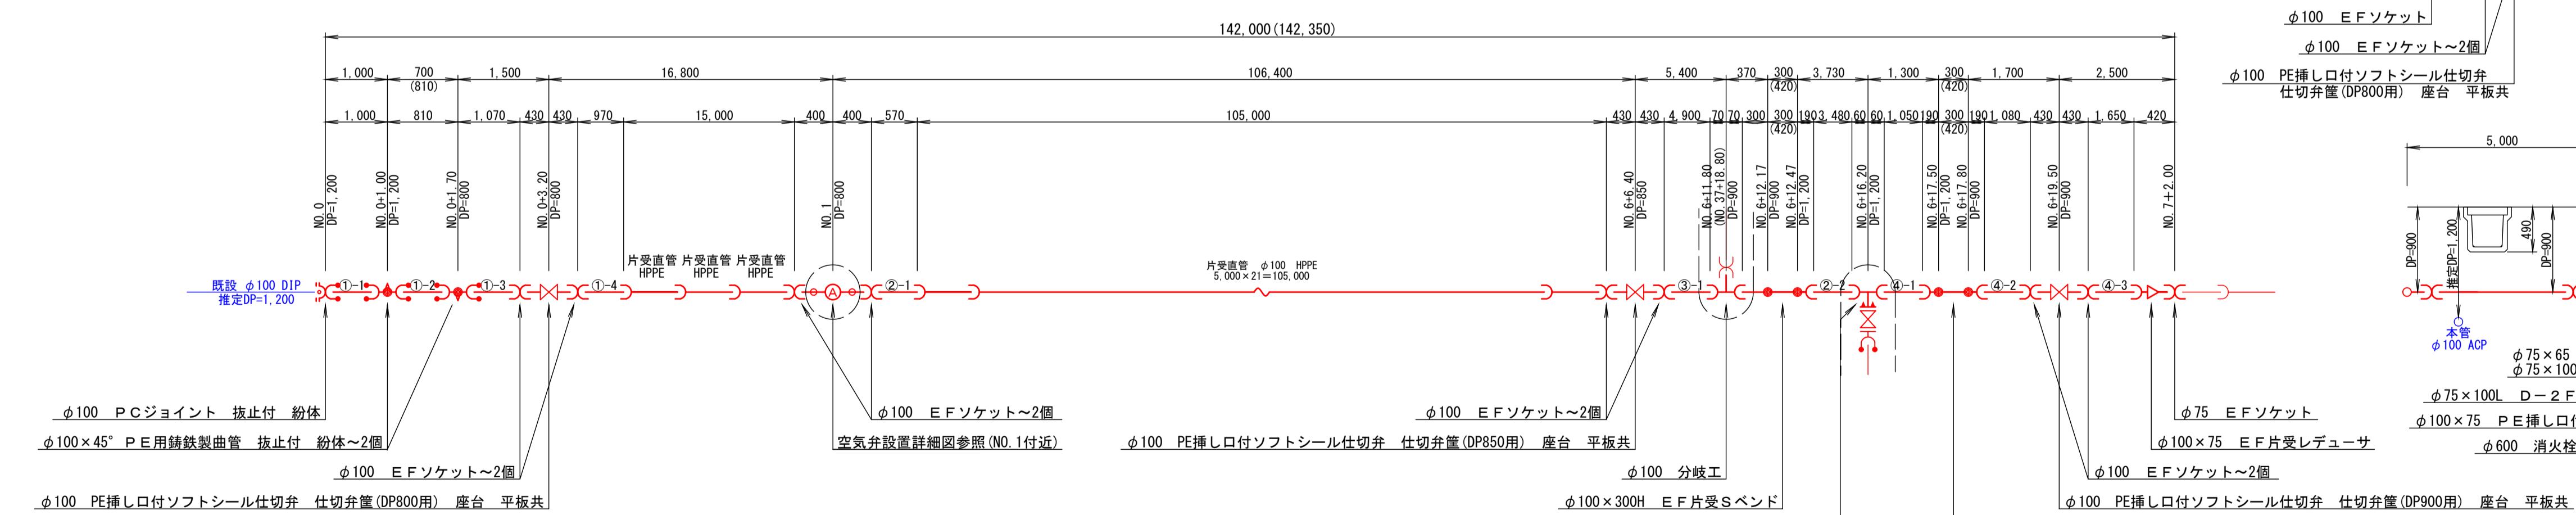


空気弁設置詳細図

(N. 1付近)

既設 φ100 DIP
推定DP=1,200




φ25 急排空気弁 (浅埋用)
φ75×150 ポール式補修弁 細体 (RF × GF)
φ75×100L D-2 F 短管 細体 (RF × GF)
φ100×75 PE 振し口付鉄製T字管 (GF形)
φ600 空気弁鉄蓋、レジコンBOX

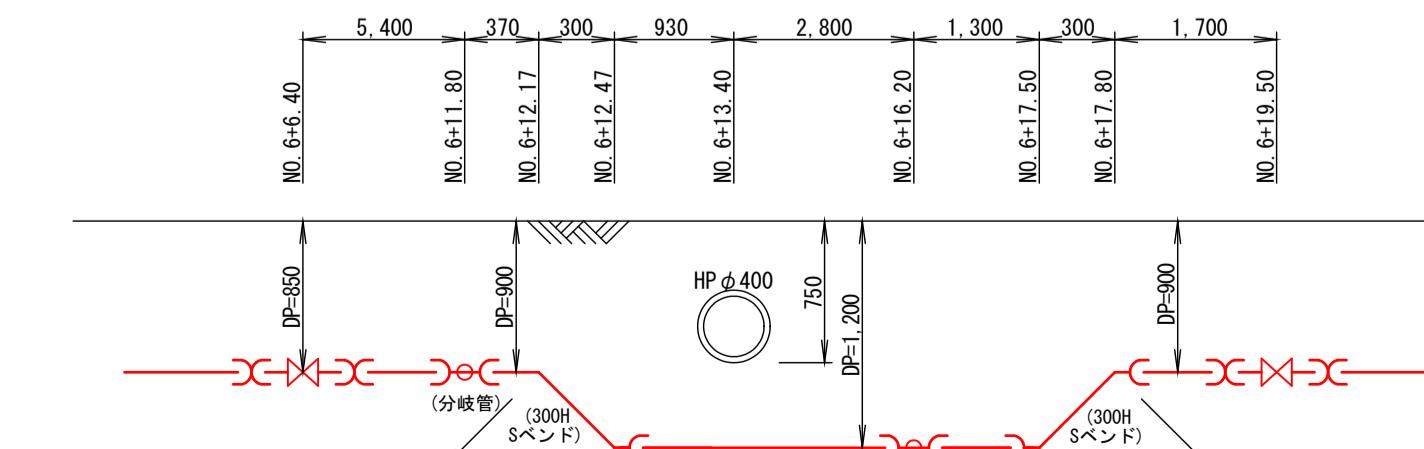


-27-

管種・口径: HPPE φ100×5,000

切管組合表										
No	番号	延長	番号	延長	番号	延長	残管長 切断工			
①	①-1	1,000	①-2	810	①-3	1,070	①-4	970	1,150	4
②	②-1	570	②-2	3,480					950	2
③	③-1	4,900							100	1
④	④-1	1,050	④-2	1,080	④-3	1,650			1,220	3
⑤	⑤-1	4,270							730	1
⑥	⑥-1	1,070	⑥-2	1,500					2,430	2
計		12,860		6,870		2,720		970	6,580	13

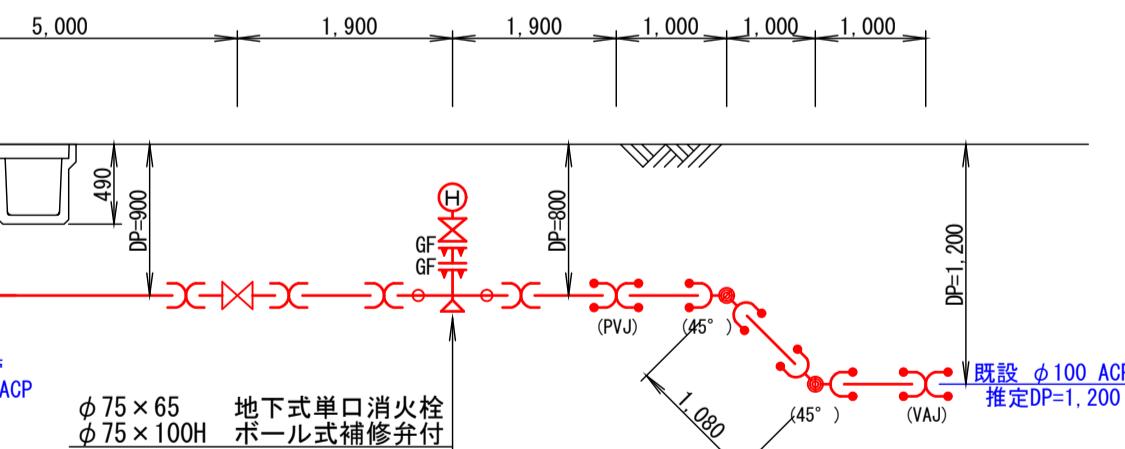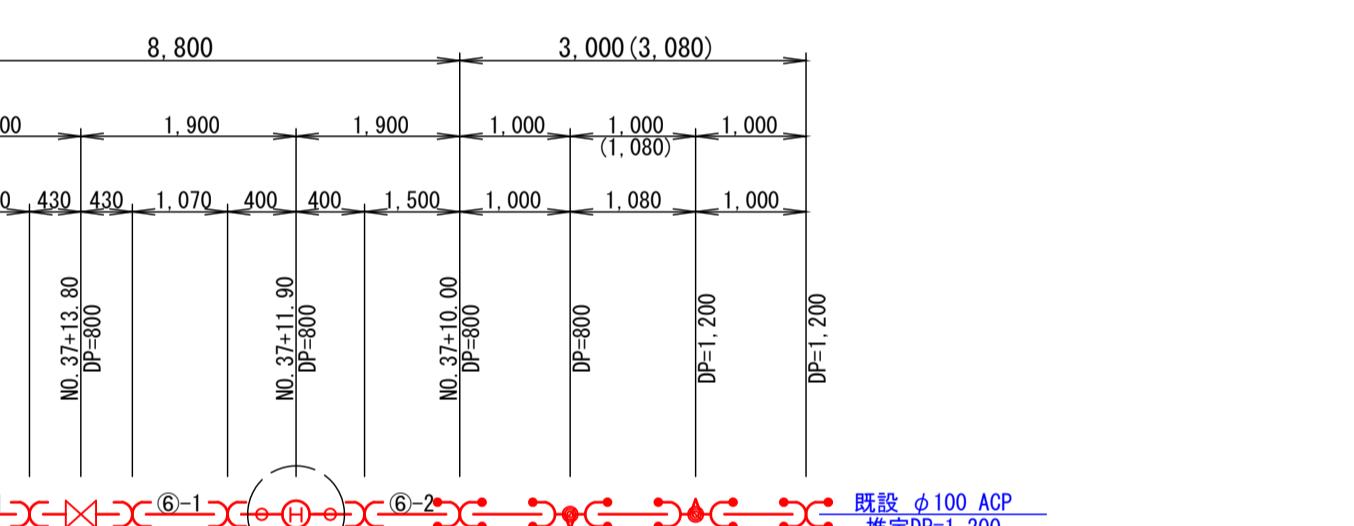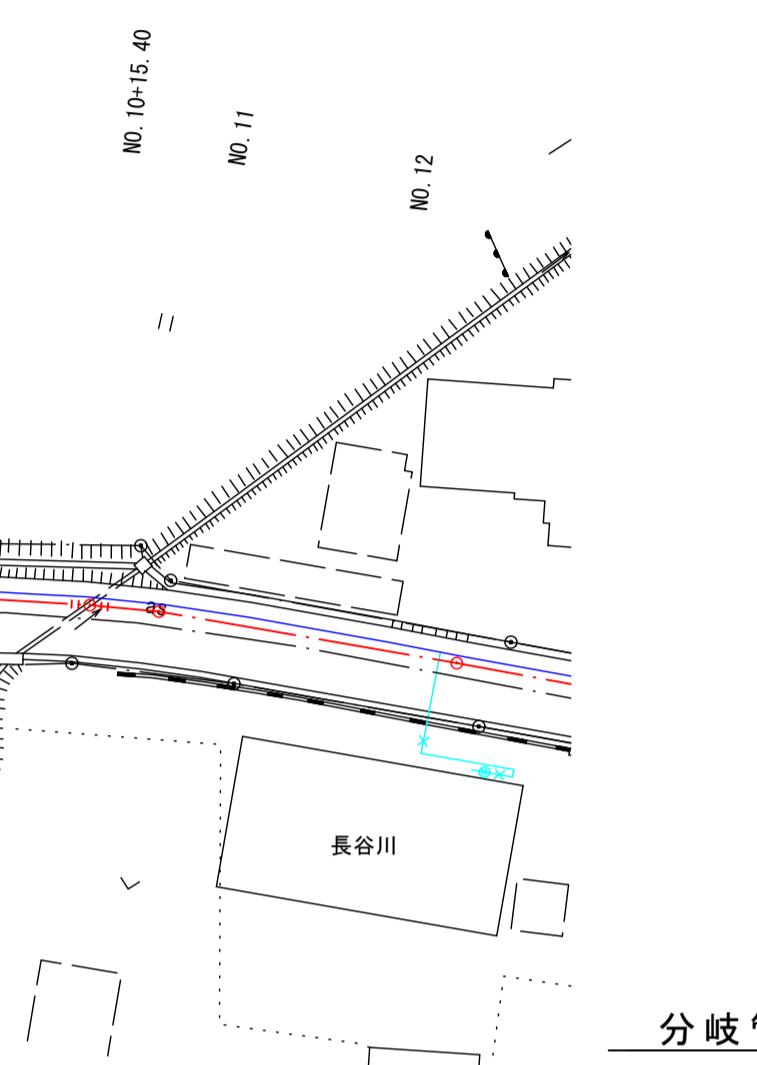

消火栓設置詳細図参照(N. 37+11. 90付近)

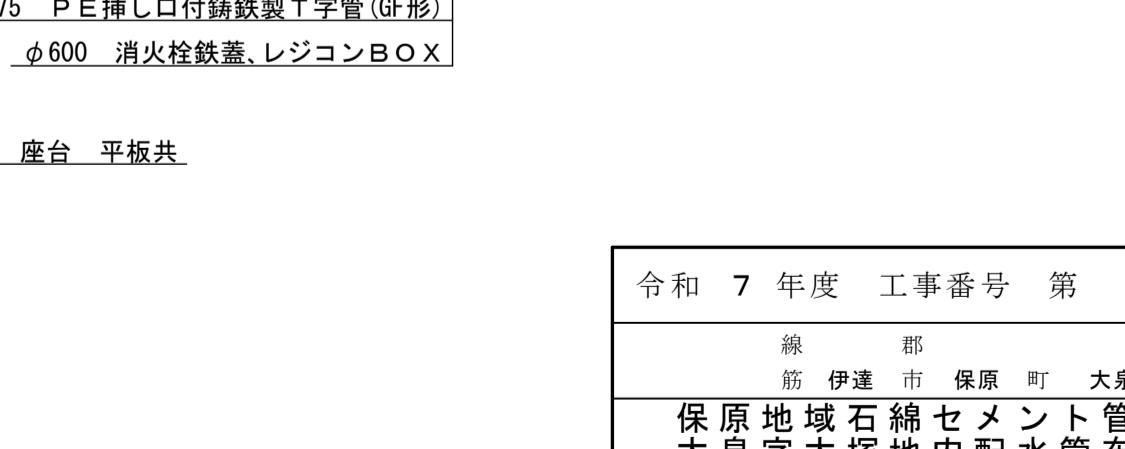

市道大塚5号線


令和7年度工事番号 第号			
線	郡	市	保原町 大泉字 大塚地内
保原地域石綿セメント管更新事業			
大泉字大塚地内配水管布設替工事			
配水管布設替平面図・詳細図3-1			
縮尺	1 : 500	図面番号	2/18
測量	..	主任技術者	
設計	..	管理技術者	

特記事項	
既設の配水管・給水管その他の埋設物に十分注意して施工すること。	
尚、立会いの上、埋設物の位置等を十分確認すること。	
施工に先立ち試掘調査をし、既設配水管の位置及び方向等を確認しておくこと。	

伊達市

配水管布設替平面図


S=1:500

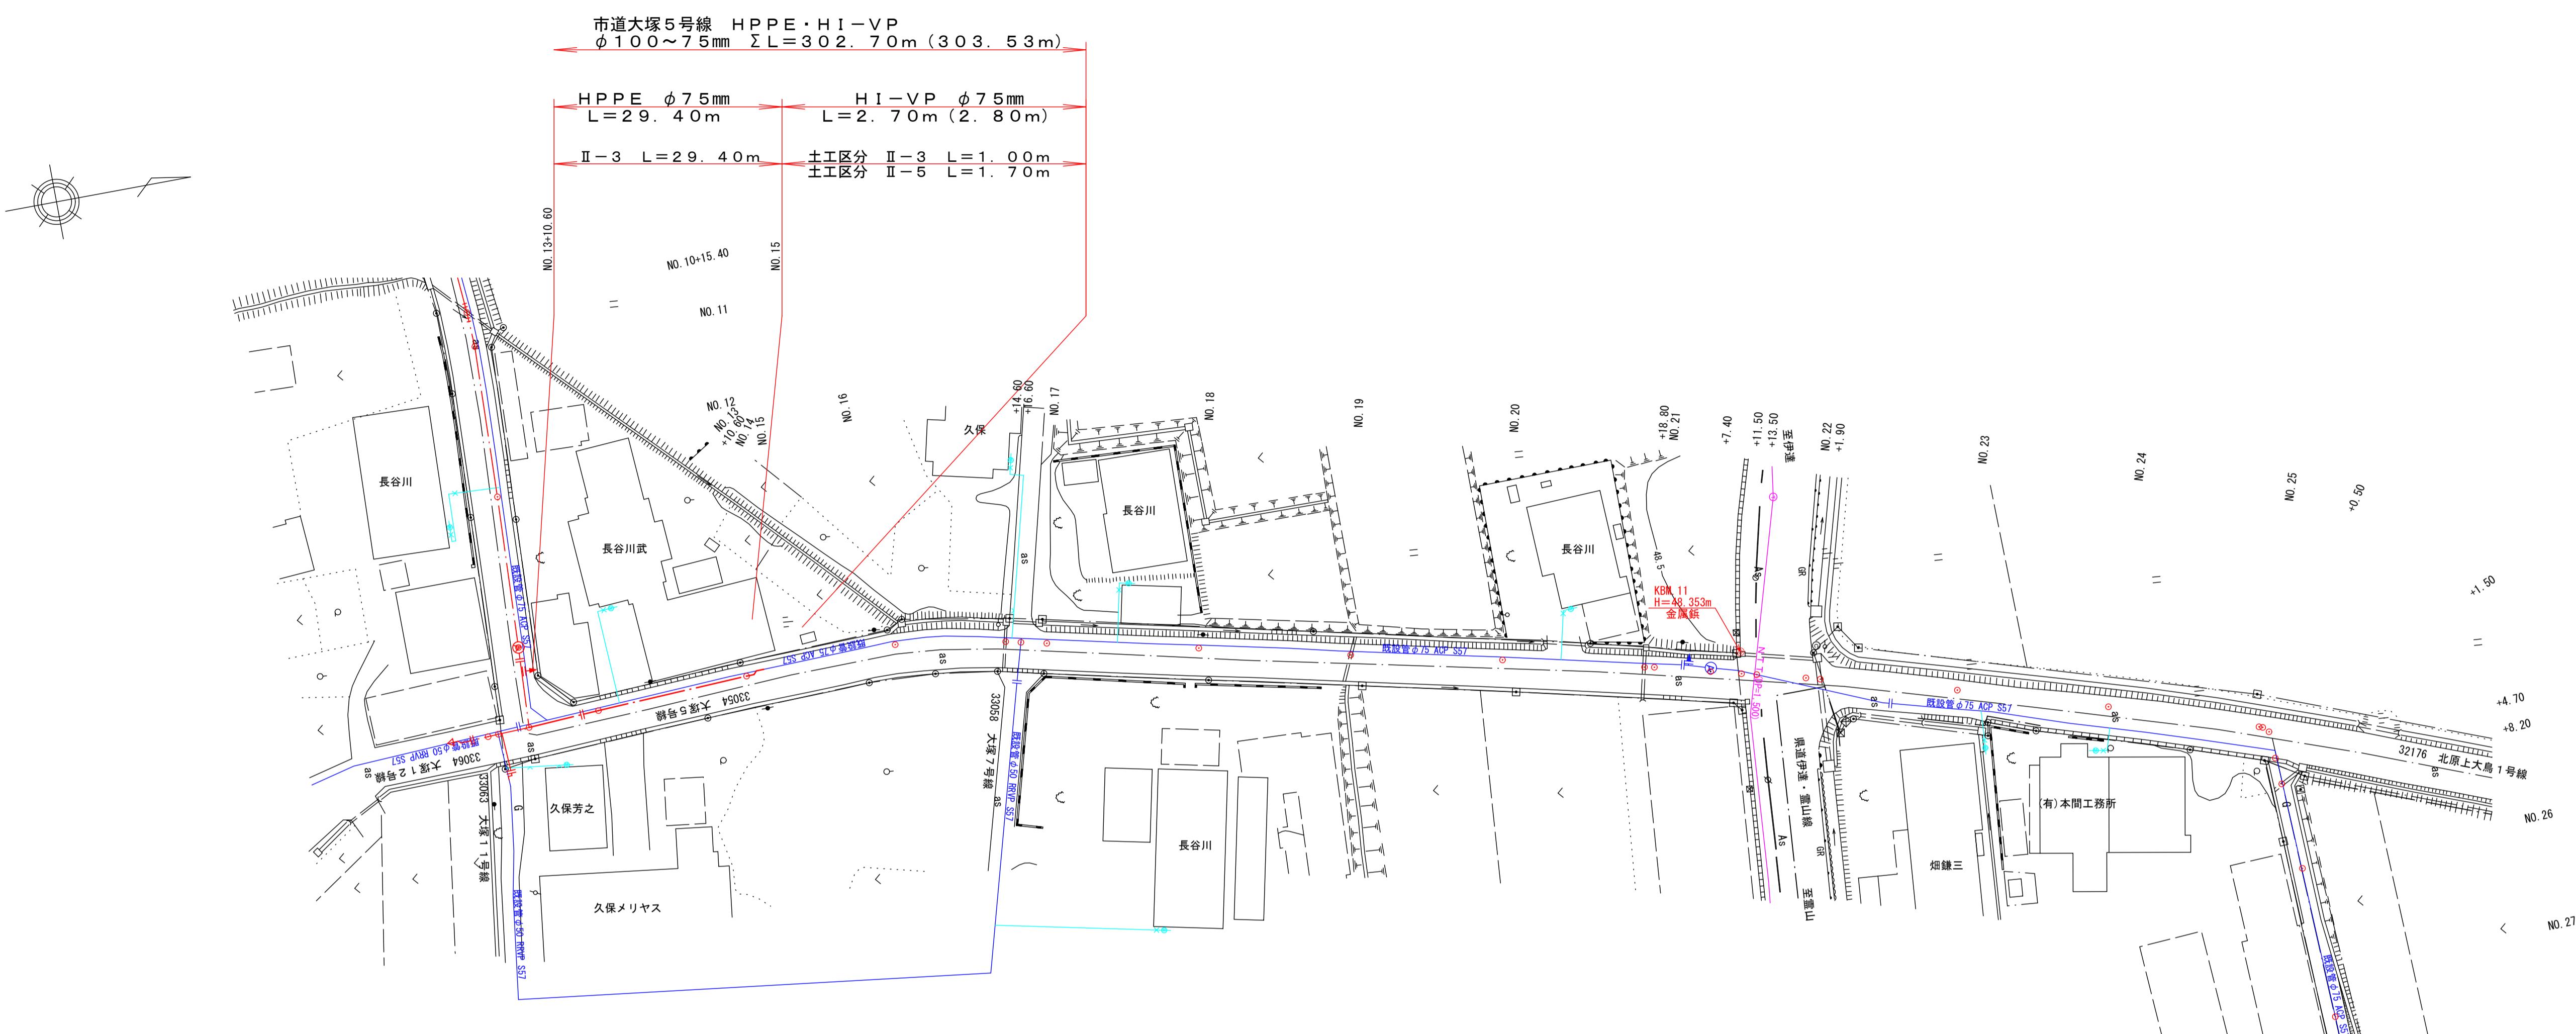

配管詳細図


S=FREE

本管
※①

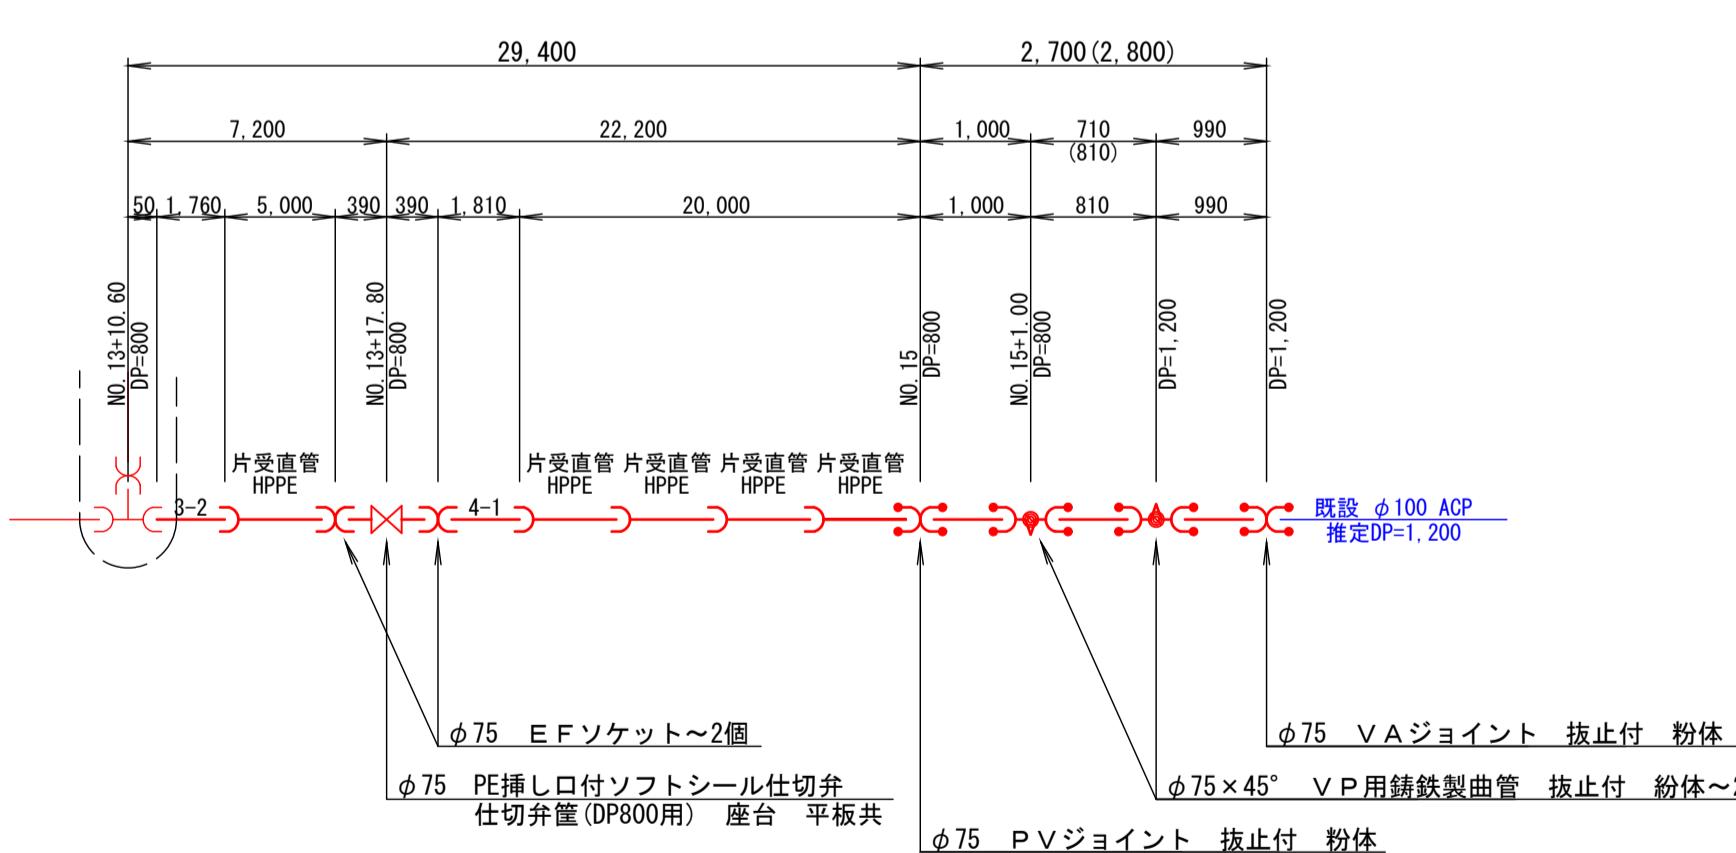

管種・口径 : HPPE φ75×5,000

切管組合表								
No	番号	延長	番号	延長	番号	延長	番号	延長
1	1-1	2,010	1-2	1,120	1-3	950		920 3
2	2-1	2,850	2-2	1,060				1,090 2
3	3-1	2,100	3-2	1,760				1,140 2
4	4-1	1,810	4-2	1,110				2,080 2
5	5-1	3,400	5-2	810				790 2
6	6-1	3,560	6-2	990				450 2
計								
		15,730		6,850		950		6,470 13

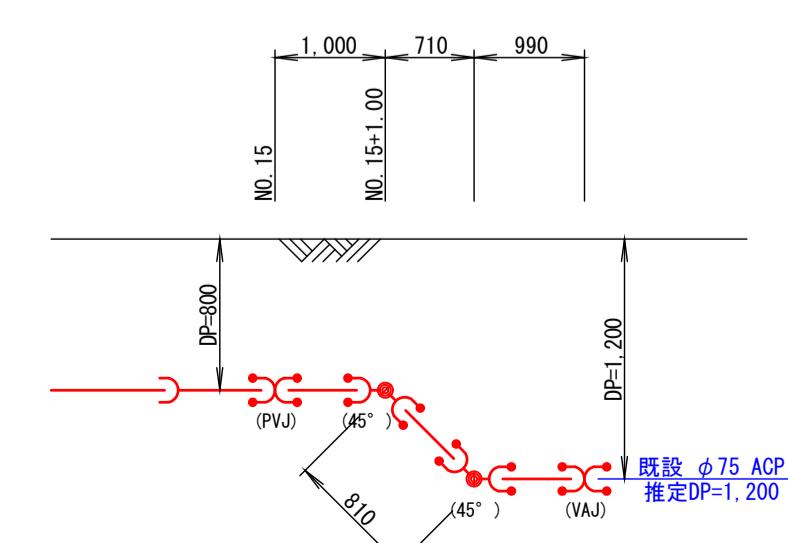

特記事項
既設の配水管・給水管その他の埋設物に十分注意して施工すること。
尚、立会いの上、埋設物の位置等を十分確認すること。
施工に先立ち試掘調査をし、既設配水管の位置及び方向等を確認しておくこと。


市道大塚5号線			
令和7年度工事番号 第号			
線 郡 篠 伊達 市 保原 町 大泉 字 大塚 地内			
保原地域石綿セメント管更新事業 大泉字大塚地内配水管布設替工事			
配水管布設替平面図・詳細図3-3			
縮尺	1:500	図面番号	4/18
測量	..	主任技術者	
設計	..	管理技術者	

伊 達 市



舗装復旧標準断面図

S = 1 : 30


市道車道As舗装

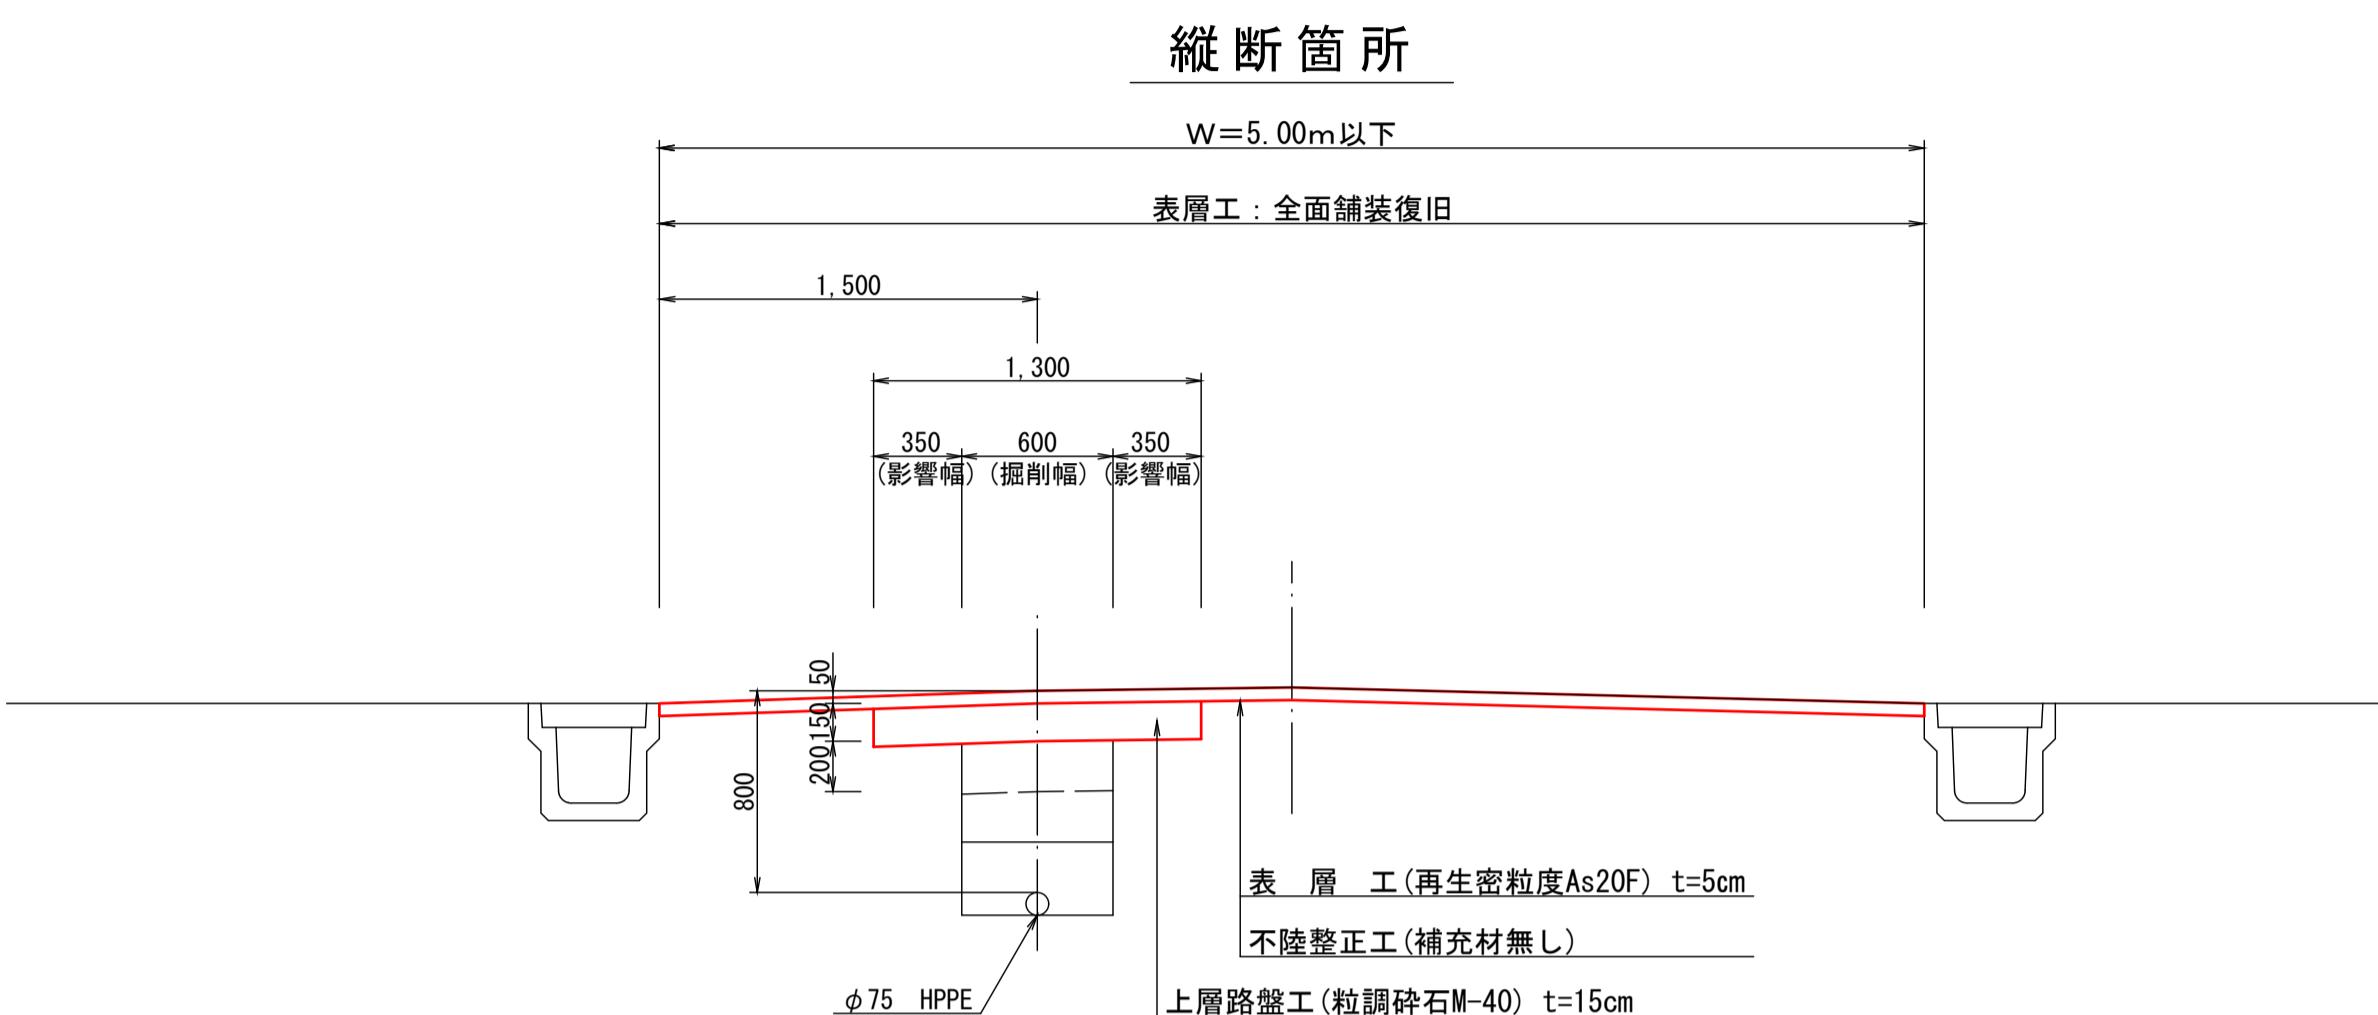


市道車道砂利道

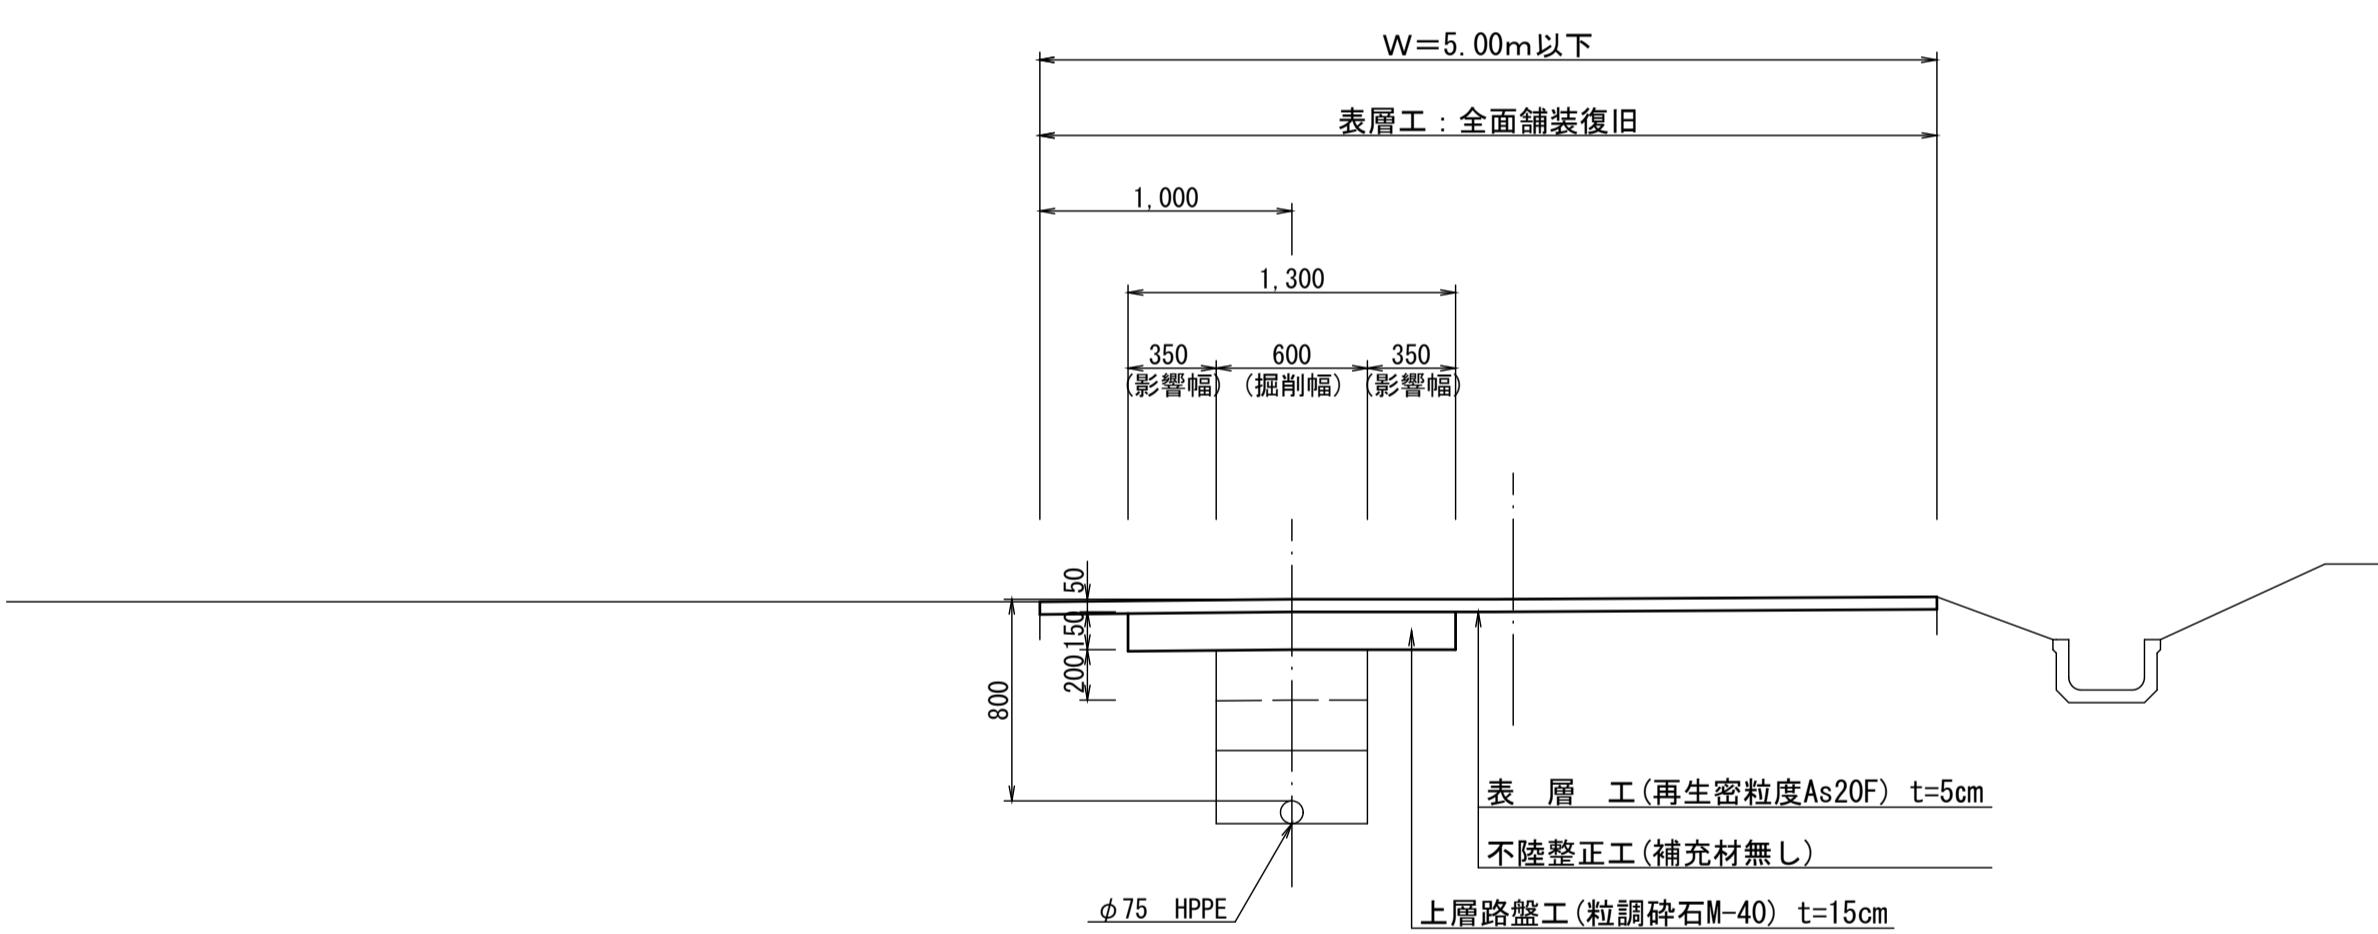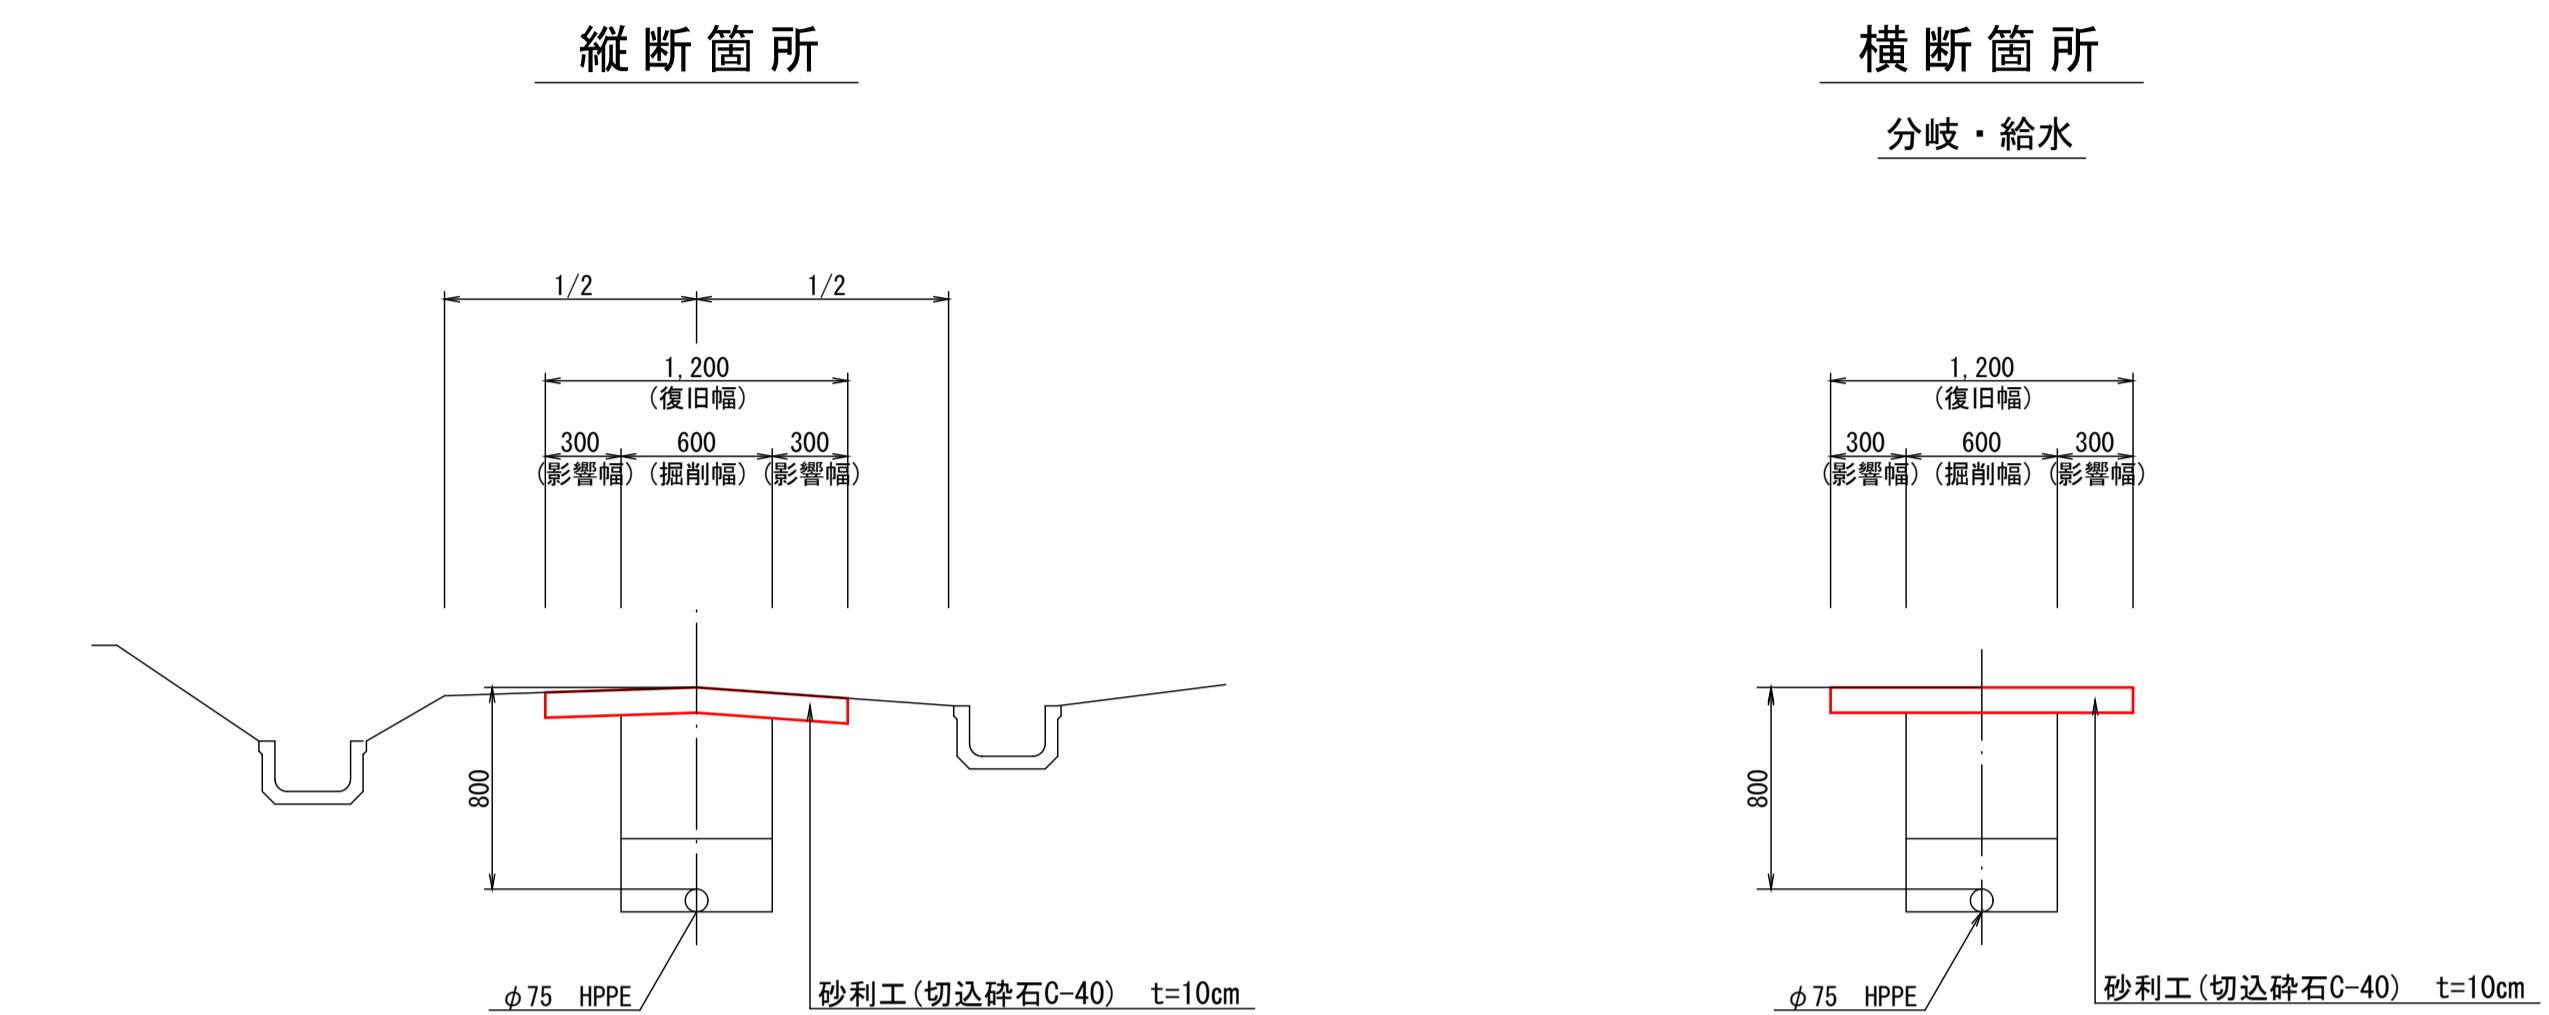

舗装面取り工詳細図

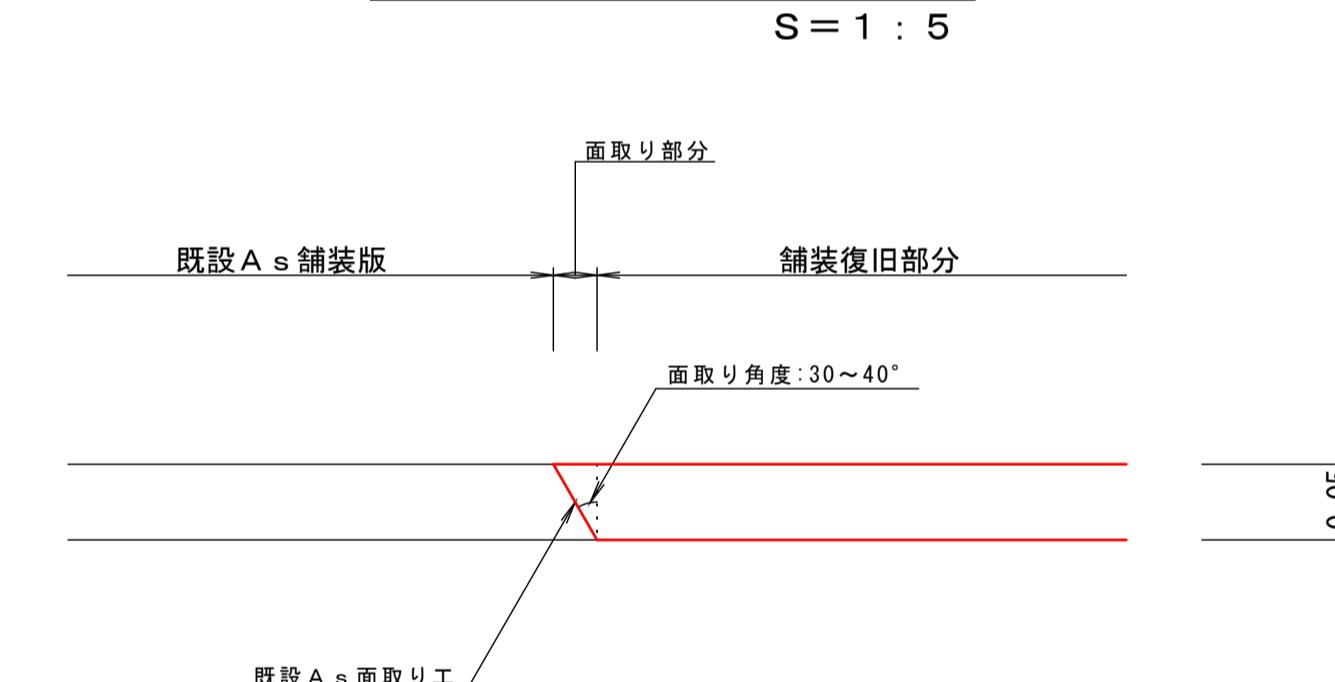

横断箇所

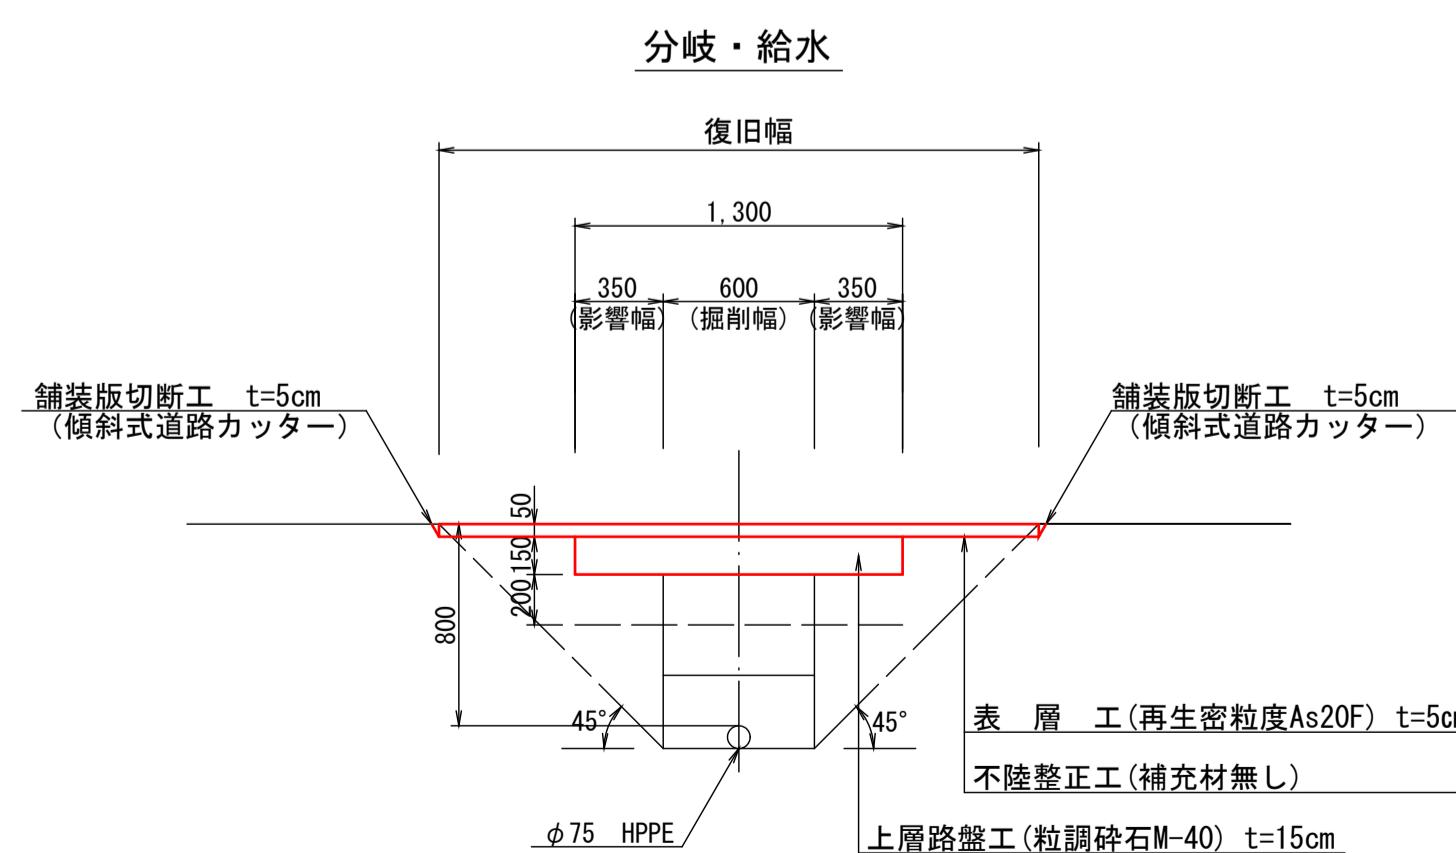

市道大塚5号線

令和7年度工事番号 第号			
線 郡 筋 伊達 市 保原 町 大泉 字 大塚 地内			
保原地域石綿セメント管更新事業 大塚地内配水管布設替工事			
舗装復旧標準断面図			
縮尺	1 : 30	図面番号	12/18
測量	..	主任技術者	
設計	..	管理技術者	

伊達市

抽出事案説明書

No. 17

入札方式	指名競争入札
担当課	産業部農林整備課
入札日	令和7年8月28日
契約番号	2025000224
契約日	令和7年9月8日
工種	塗装工事
工事名	林道取揚沢線（取揚橋）橋梁塗装塗替工事
施工場所	伊達市梁川町八幡字向 地内
工事概要	塗膜除去工 A=223.6m ² 橋梁塗装工 A=111.8m ²
指名業者	1 多田建設株式会社 伊達支店 執行役員支店長 阿部 公嗣 2 株式会社酒井東栄コーポレーション 代表取締役 酒井 雅弘 3 広成建設株式会社 伊達支店 支店長 安齋勝之 4 株式会社安藤組 伊達営業所 取締役営業所長 安藤 侑 5 佐藤工業株式会社 伊達支店 支店長 太田収一 6 株式会社野田塗店 代表取締役 野田 拓男
指名業者を選定した理由	【指名業者数】 6者 【指名理由】 伊達市工事等の請負契約に係る競争入札参加者の資格審査及び指名等に関する要綱第8条に基づき、有資格業者名簿に登録されている者のうち、設計金額が発注の標準となる工事等の設計金額に対応する等級に属する者の中から、公平公正に指名を行った。
予定価格（税込）	21,711,800 円
入札経過及び結果	入札前に4者辞退、入札参加業者2者で入札を執行した結果、1者が辞退し、1者が予定価格と最低制限価格の範囲内であり、その者を落札者と決定した。
契約額（税込）	20,570,000 円
落札率	94.7%
受注者	広成建設株式会社 伊達支店
備考	【工期】 着手：令和7年9月8日 完成：令和8年2月16日

※入札結果表を添付すること。

入札結果及び経過

令和7年度 契約番号 2025000224 入札日時 令和7年8月28日 9時00分

件名	林道取揚沢線（取揚橋）橋梁塗装塗替工事				
場所	伊達市梁川町八幡字向 地内				
期間	令和7年9月8日 から 令和8年2月16日				
業種	塗装工事				
概要	塗膜除去工 A=223.6m ² 橋梁塗装工 A=111.8m ²				
契約方法	指名競争入札				
	業者名	摘要	第1回入札額	第2回入札額	第3回入札額
			摘要	理由	由
1	多田建設株式会社 伊達支店 執行役員支店長 阿部 公嗣	辞退			
2	株式会社酒井東栄コーポレーション 代表取締役 酒井 雅弘	辞退			
3	広成建設株式会社 伊達支店 支店長 安齋 勝之	落札	¥18,700,000		
4	株式会社安藤組 伊達営業所 取締役営業所長 安藤 侑	辞退			
5	佐藤工業株式会社 伊達支店 支店長 太田 収一	辞退			
6	株式会社野田塗店 代表取締役 野田 拓男	辞退			
7					
8					
9					
10					
11					

(1) 落札業者 広成建設株式会社 伊達支店 支店長 安齋 勝之

(2) 予定価格

19,738,000 円 (消費税及び地方消費税を除く)

(3) 最低制限価格

16,833,000 円 (消費税及び地方消費税を除く)

(4) 落札金額

18,700,000 円 (消費税及び地方消費税を除く)


(5) 落札率 94.7 %

令和7年8月28日

上記のとおり入札結果を報告します。


なお、落札金額に消費税に相当する額を加算した金額が契約金額となります。

位 置 図

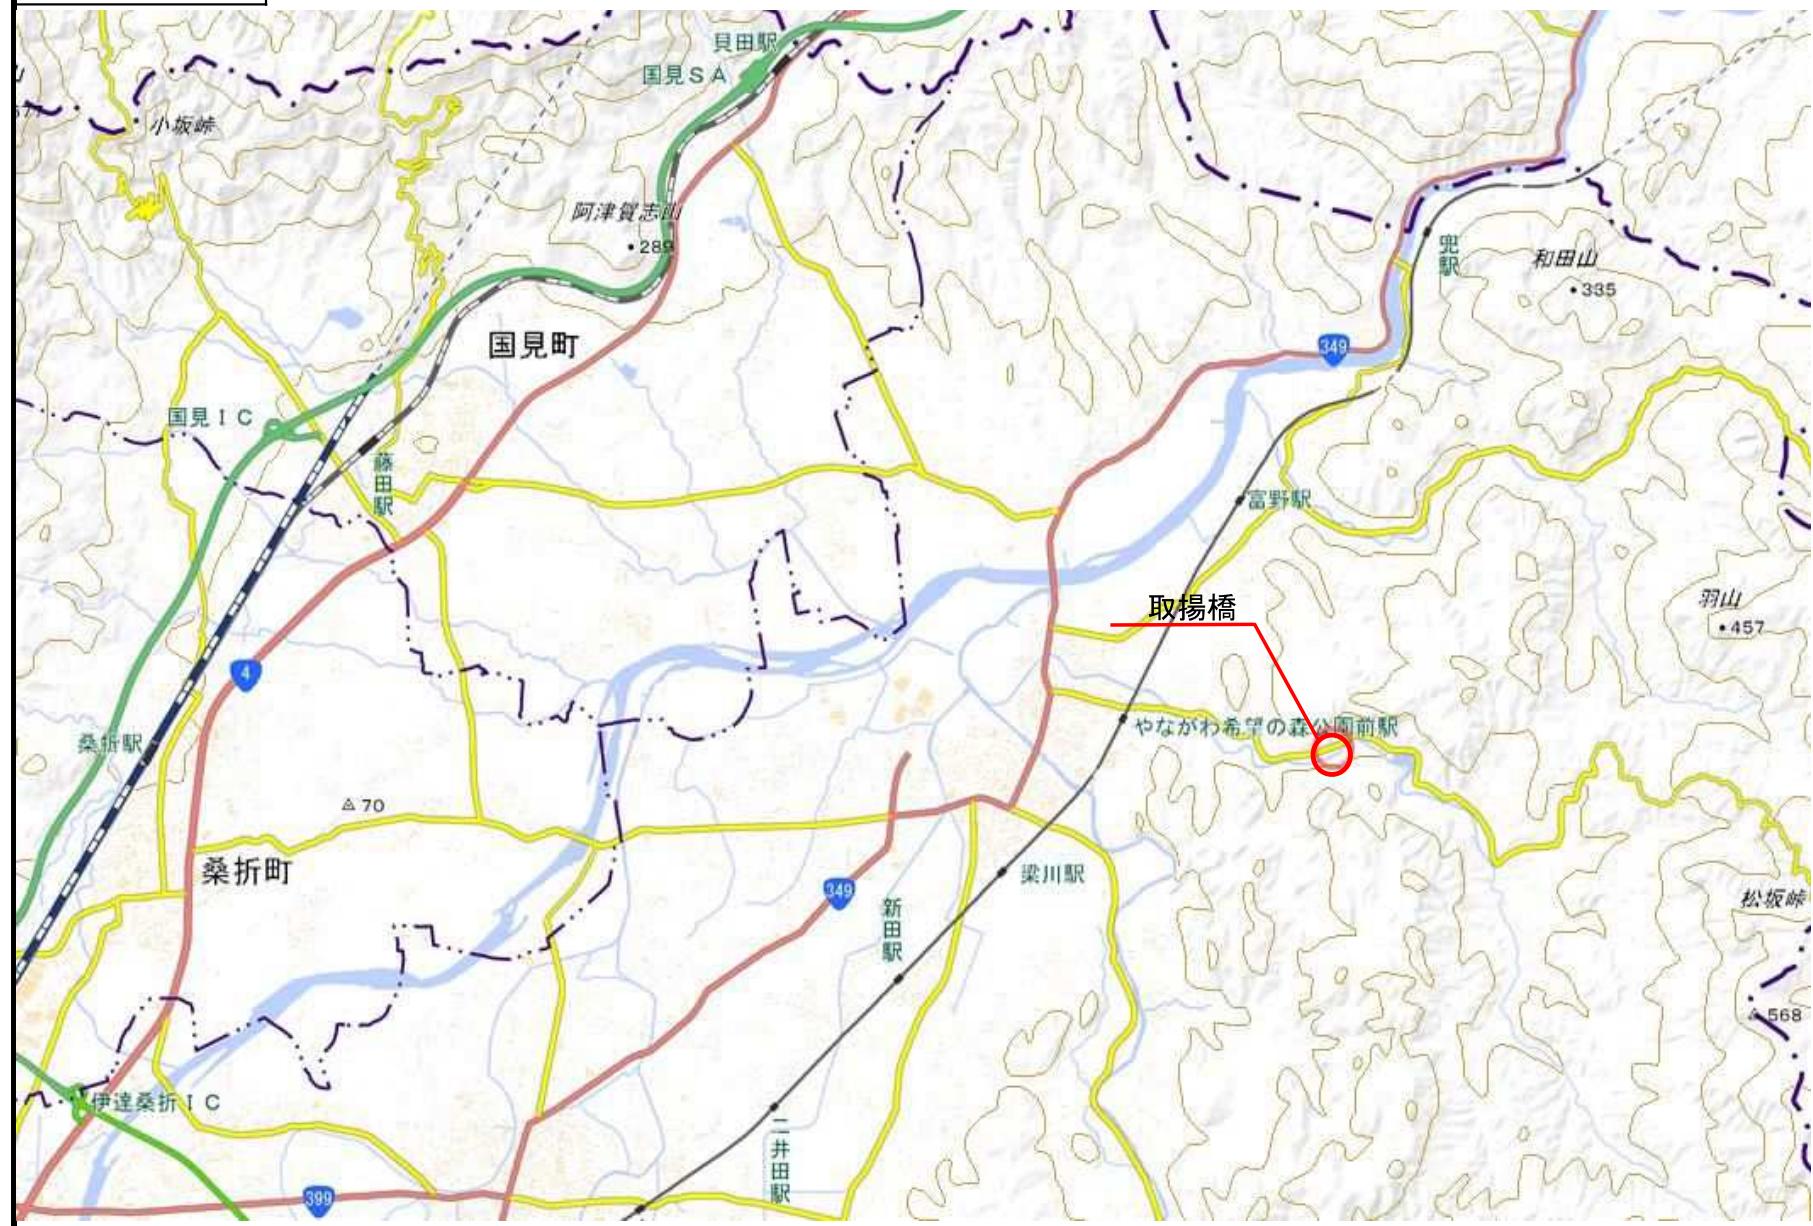


塗装一般図


側面図 S=1:100

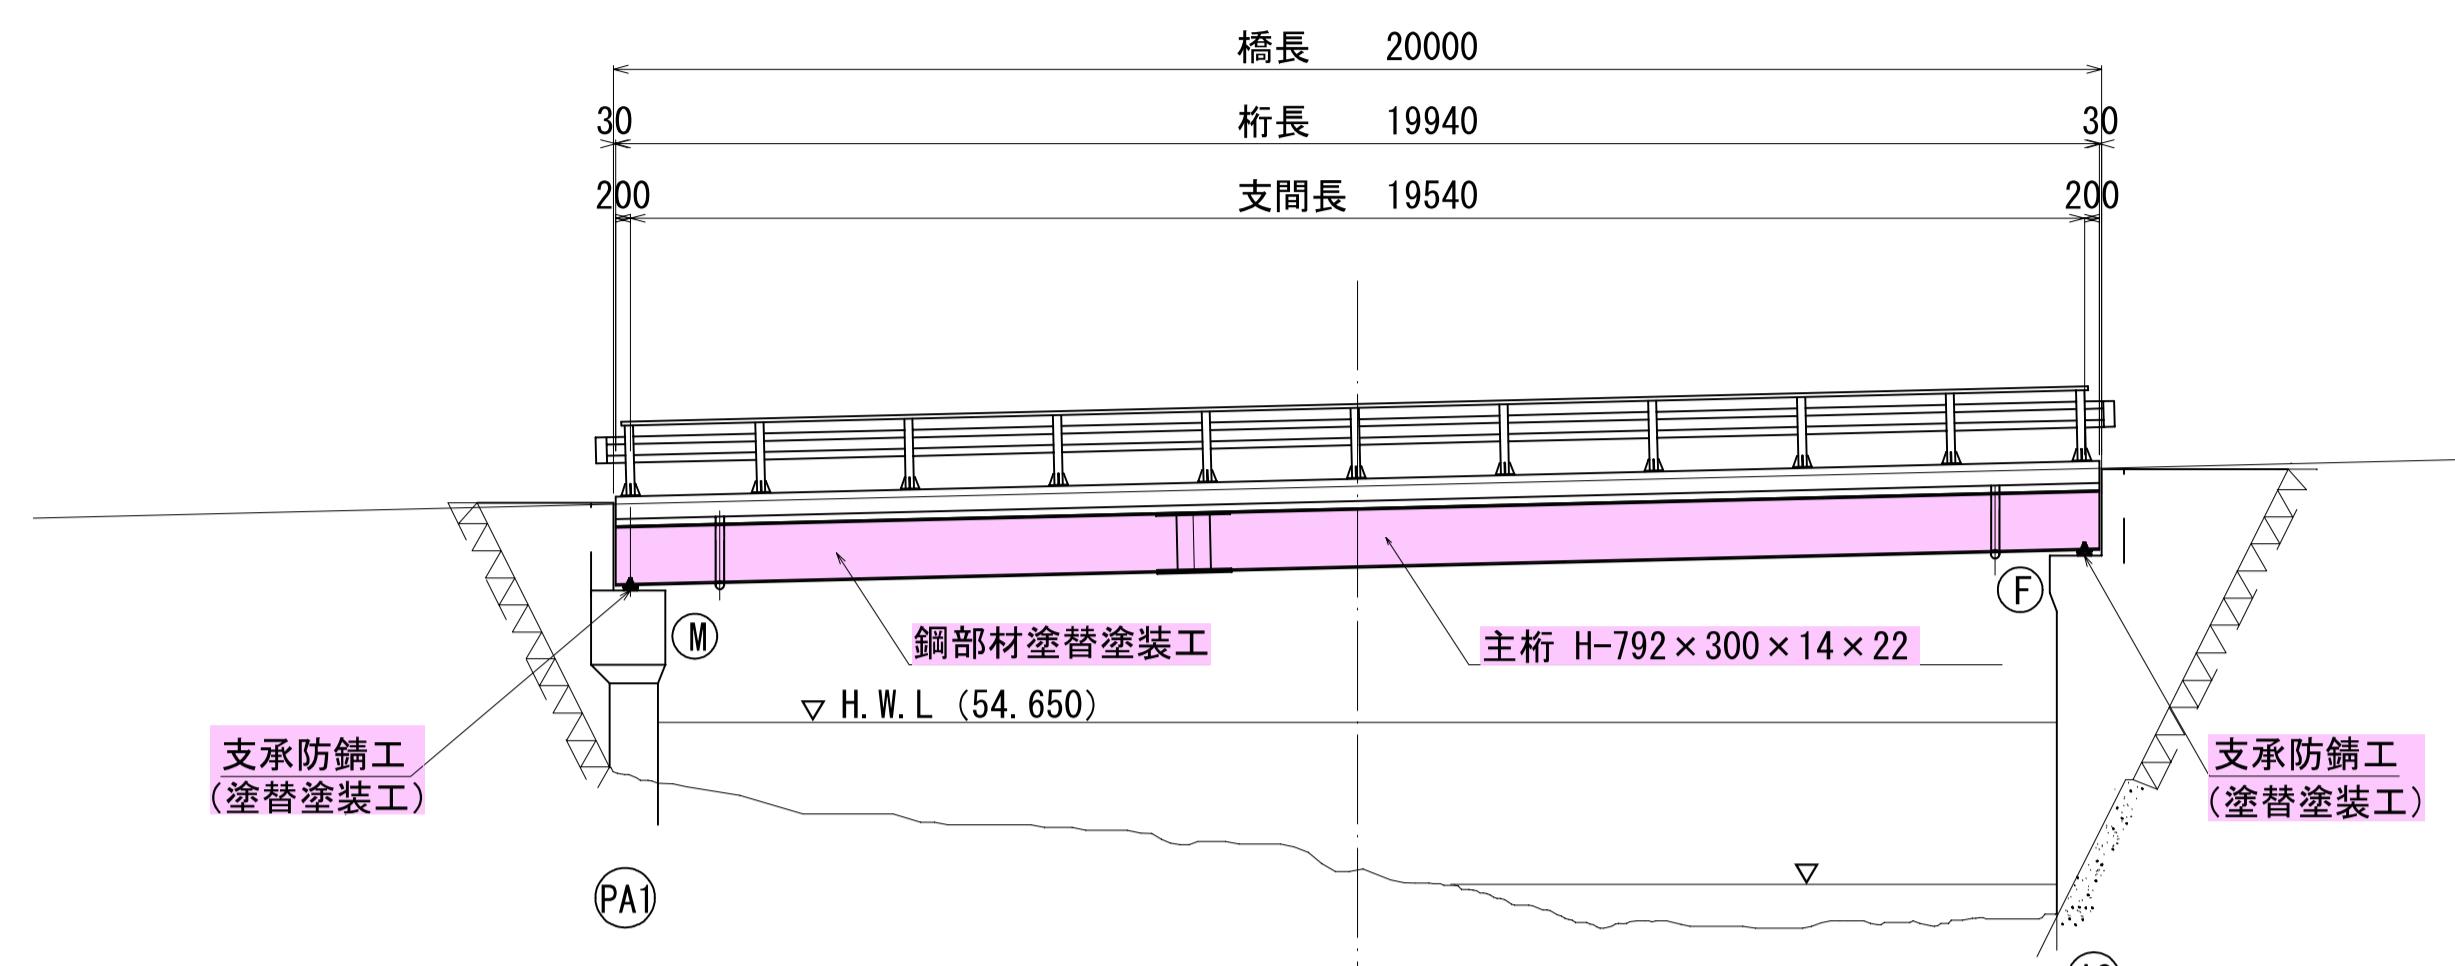

平面図 S=1:100

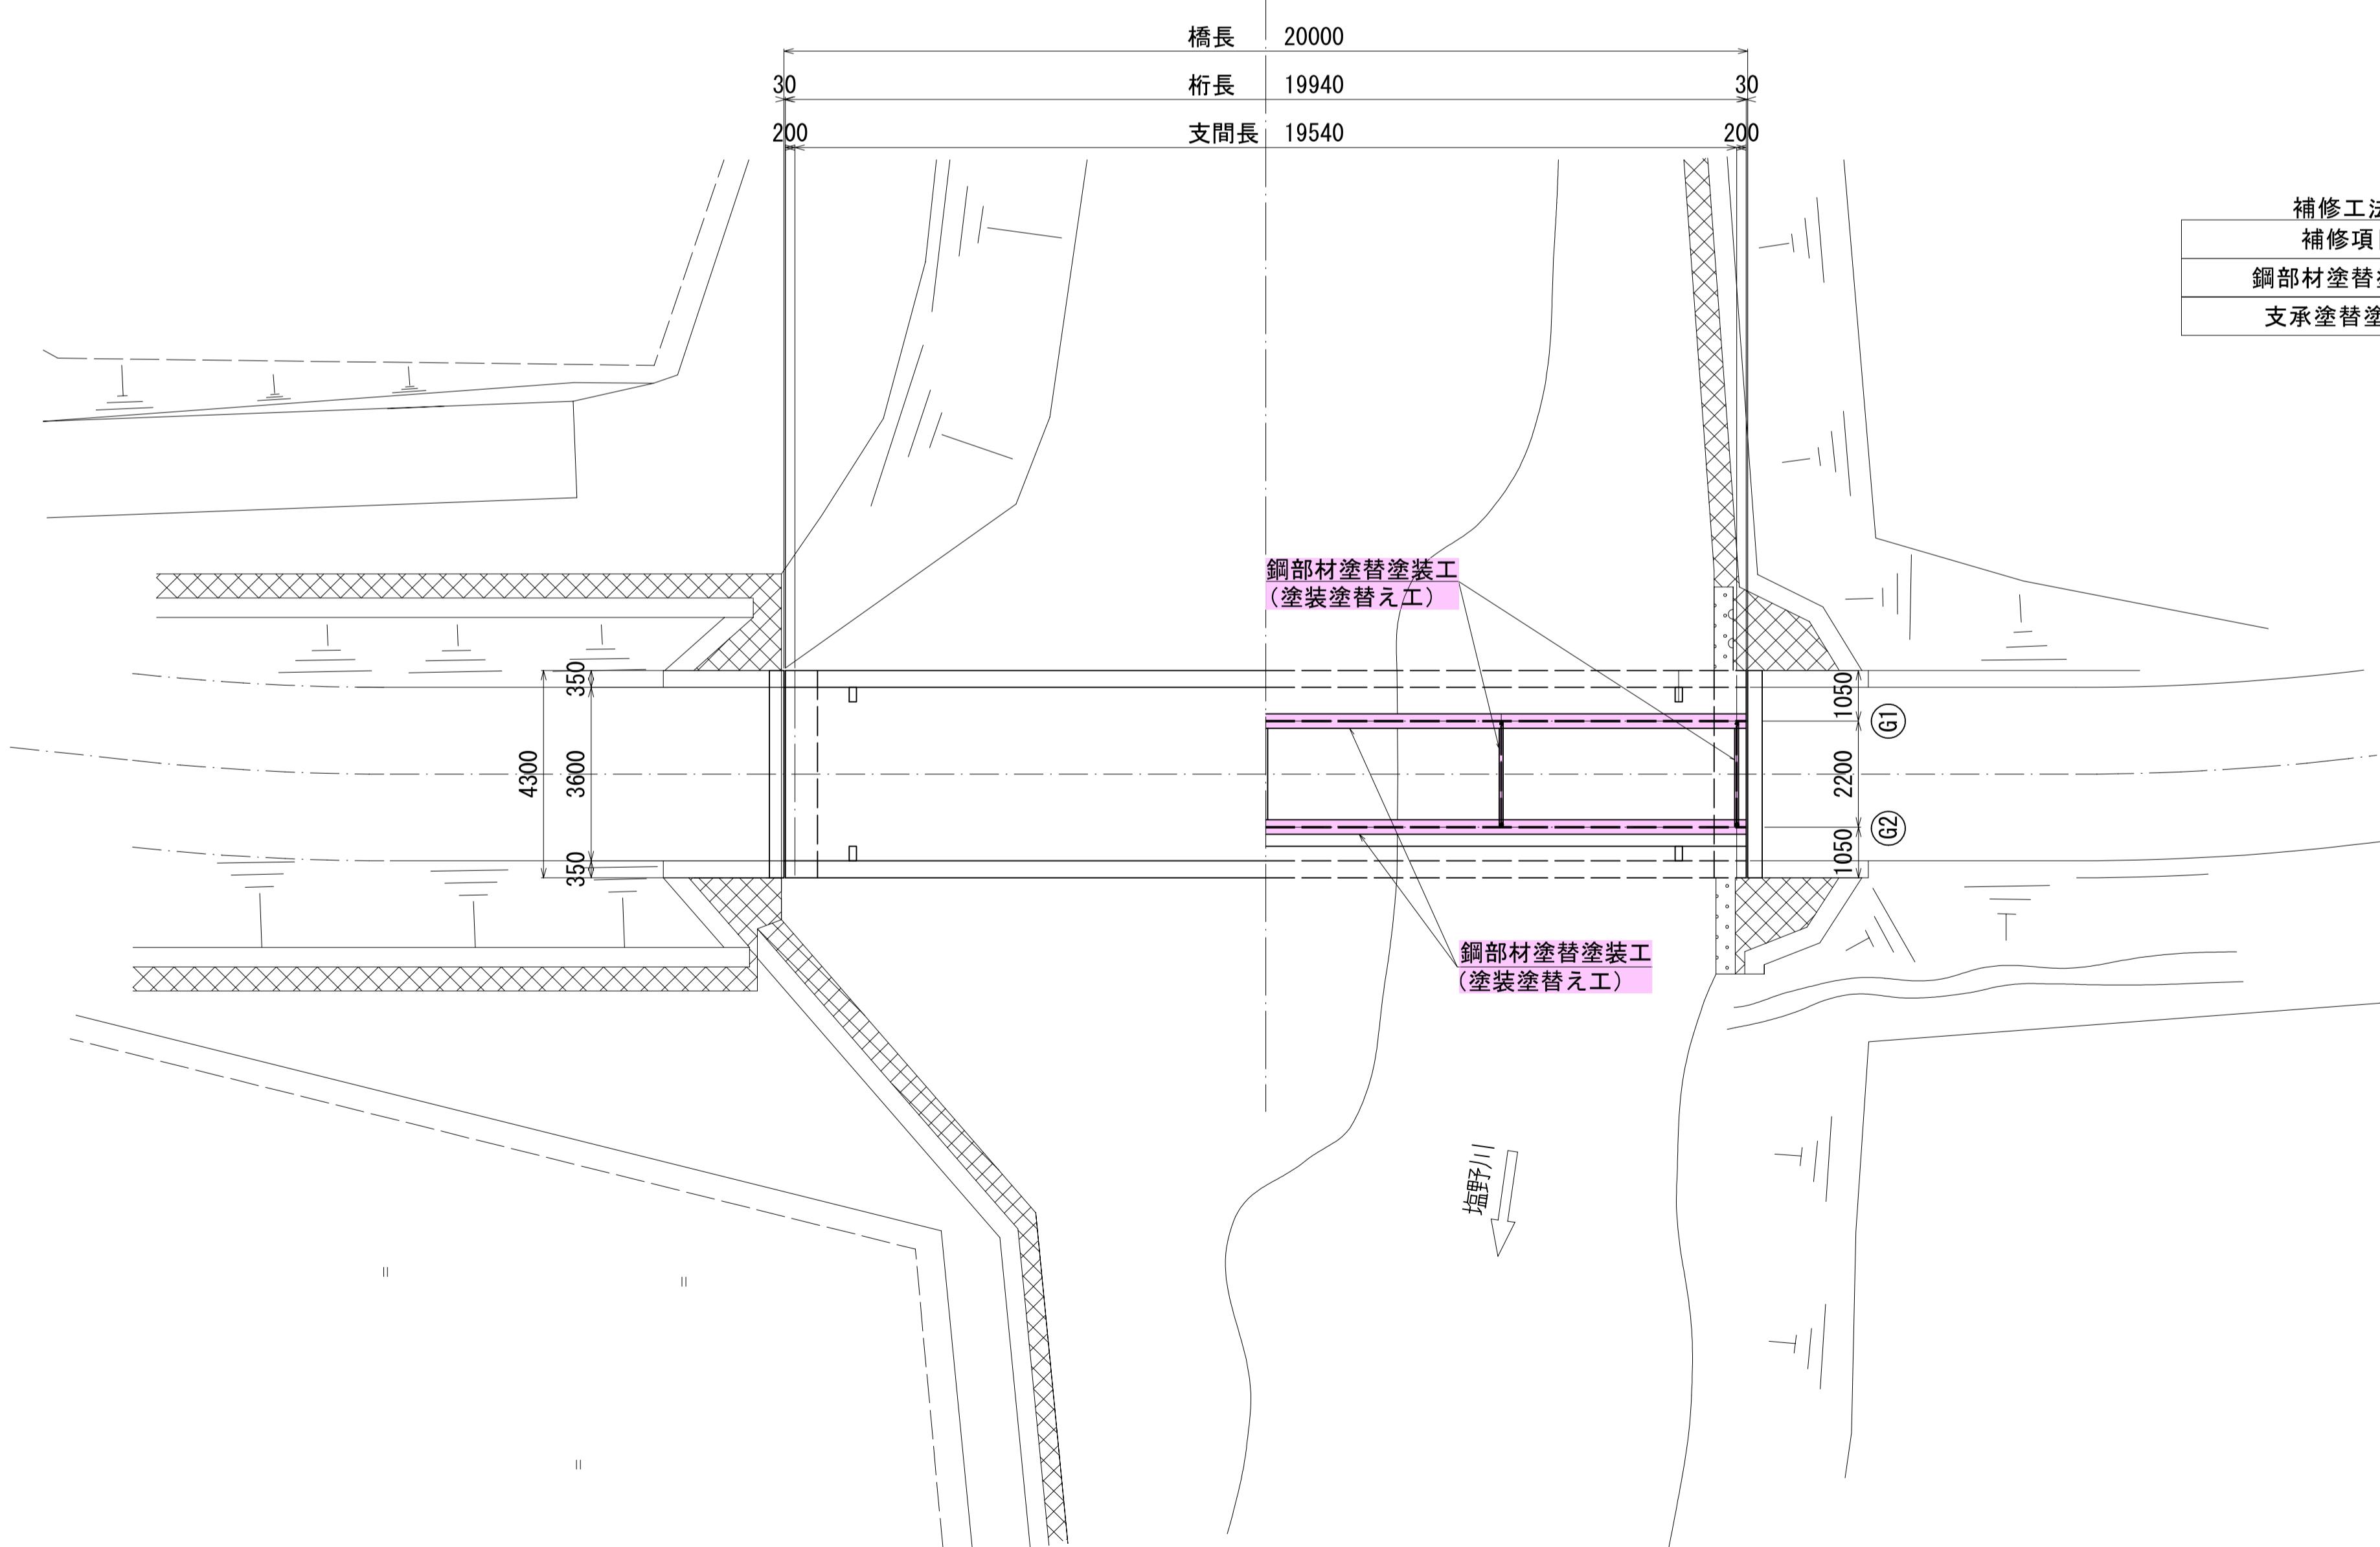

断面図 S=1:50

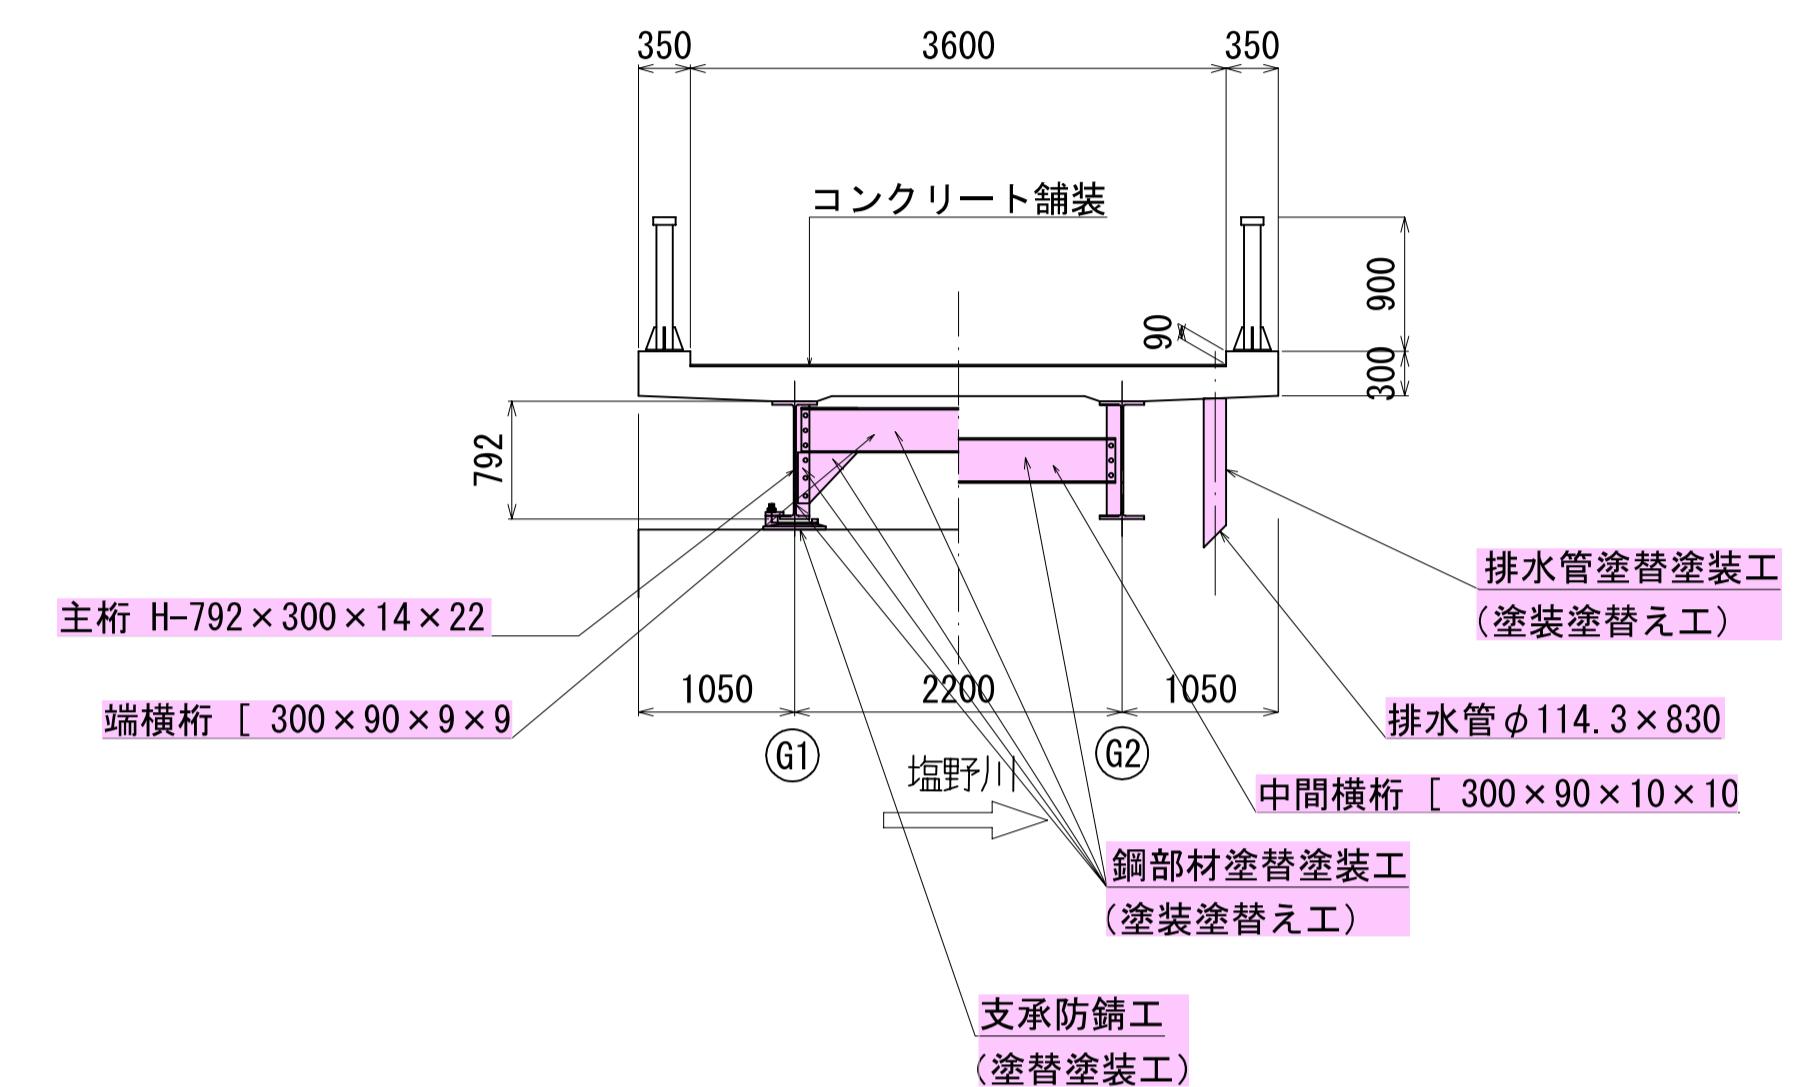

補修工法一覧

補修項目	対象部材	補修工法	仕様
鋼部材塗替塗装工	主桁、横桁、排水管	塗装塗替え工	Rc-I塗装系
支承塗替塗装工	支承(PA1, A2)	塗装塗替え工	Rc-I塗装系

取揚橋 設計条件

路線名	林道 取揚沢線
交差物件	塩野川
架設年次	昭和45年1月
適用示方書	昭和42年
活荷重	-
橋種形式	鋼H桁橋
橋長	20.000m
桁長	19.940m
支間長	19.5400m
有効幅員	3.600m
全幅員	4.300m
斜角	90°
横断勾配	-
縦断勾配	-
舗装	コンクリート舗装 t= -
軸体形式	A1: ピアアバット、A2: 逆T式橋台
基礎形式	-


注記

1. 本図面は既存資料及び現地計測を基に作成した図面である。
施行の際は再度調査すること。


年 度	令和7年度
工事名	林道取揚沢線(取揚橋)橋梁塗装塗替工事
工事場所	伊達市梁川町八幡字向 地内
図面名称	塗装一般図
縮 尺	図示 図面番号 1 / 6
発注者名	伊達市役所

鋼部材塗替塗装図(1)


平面図 S=1:50
桁下面

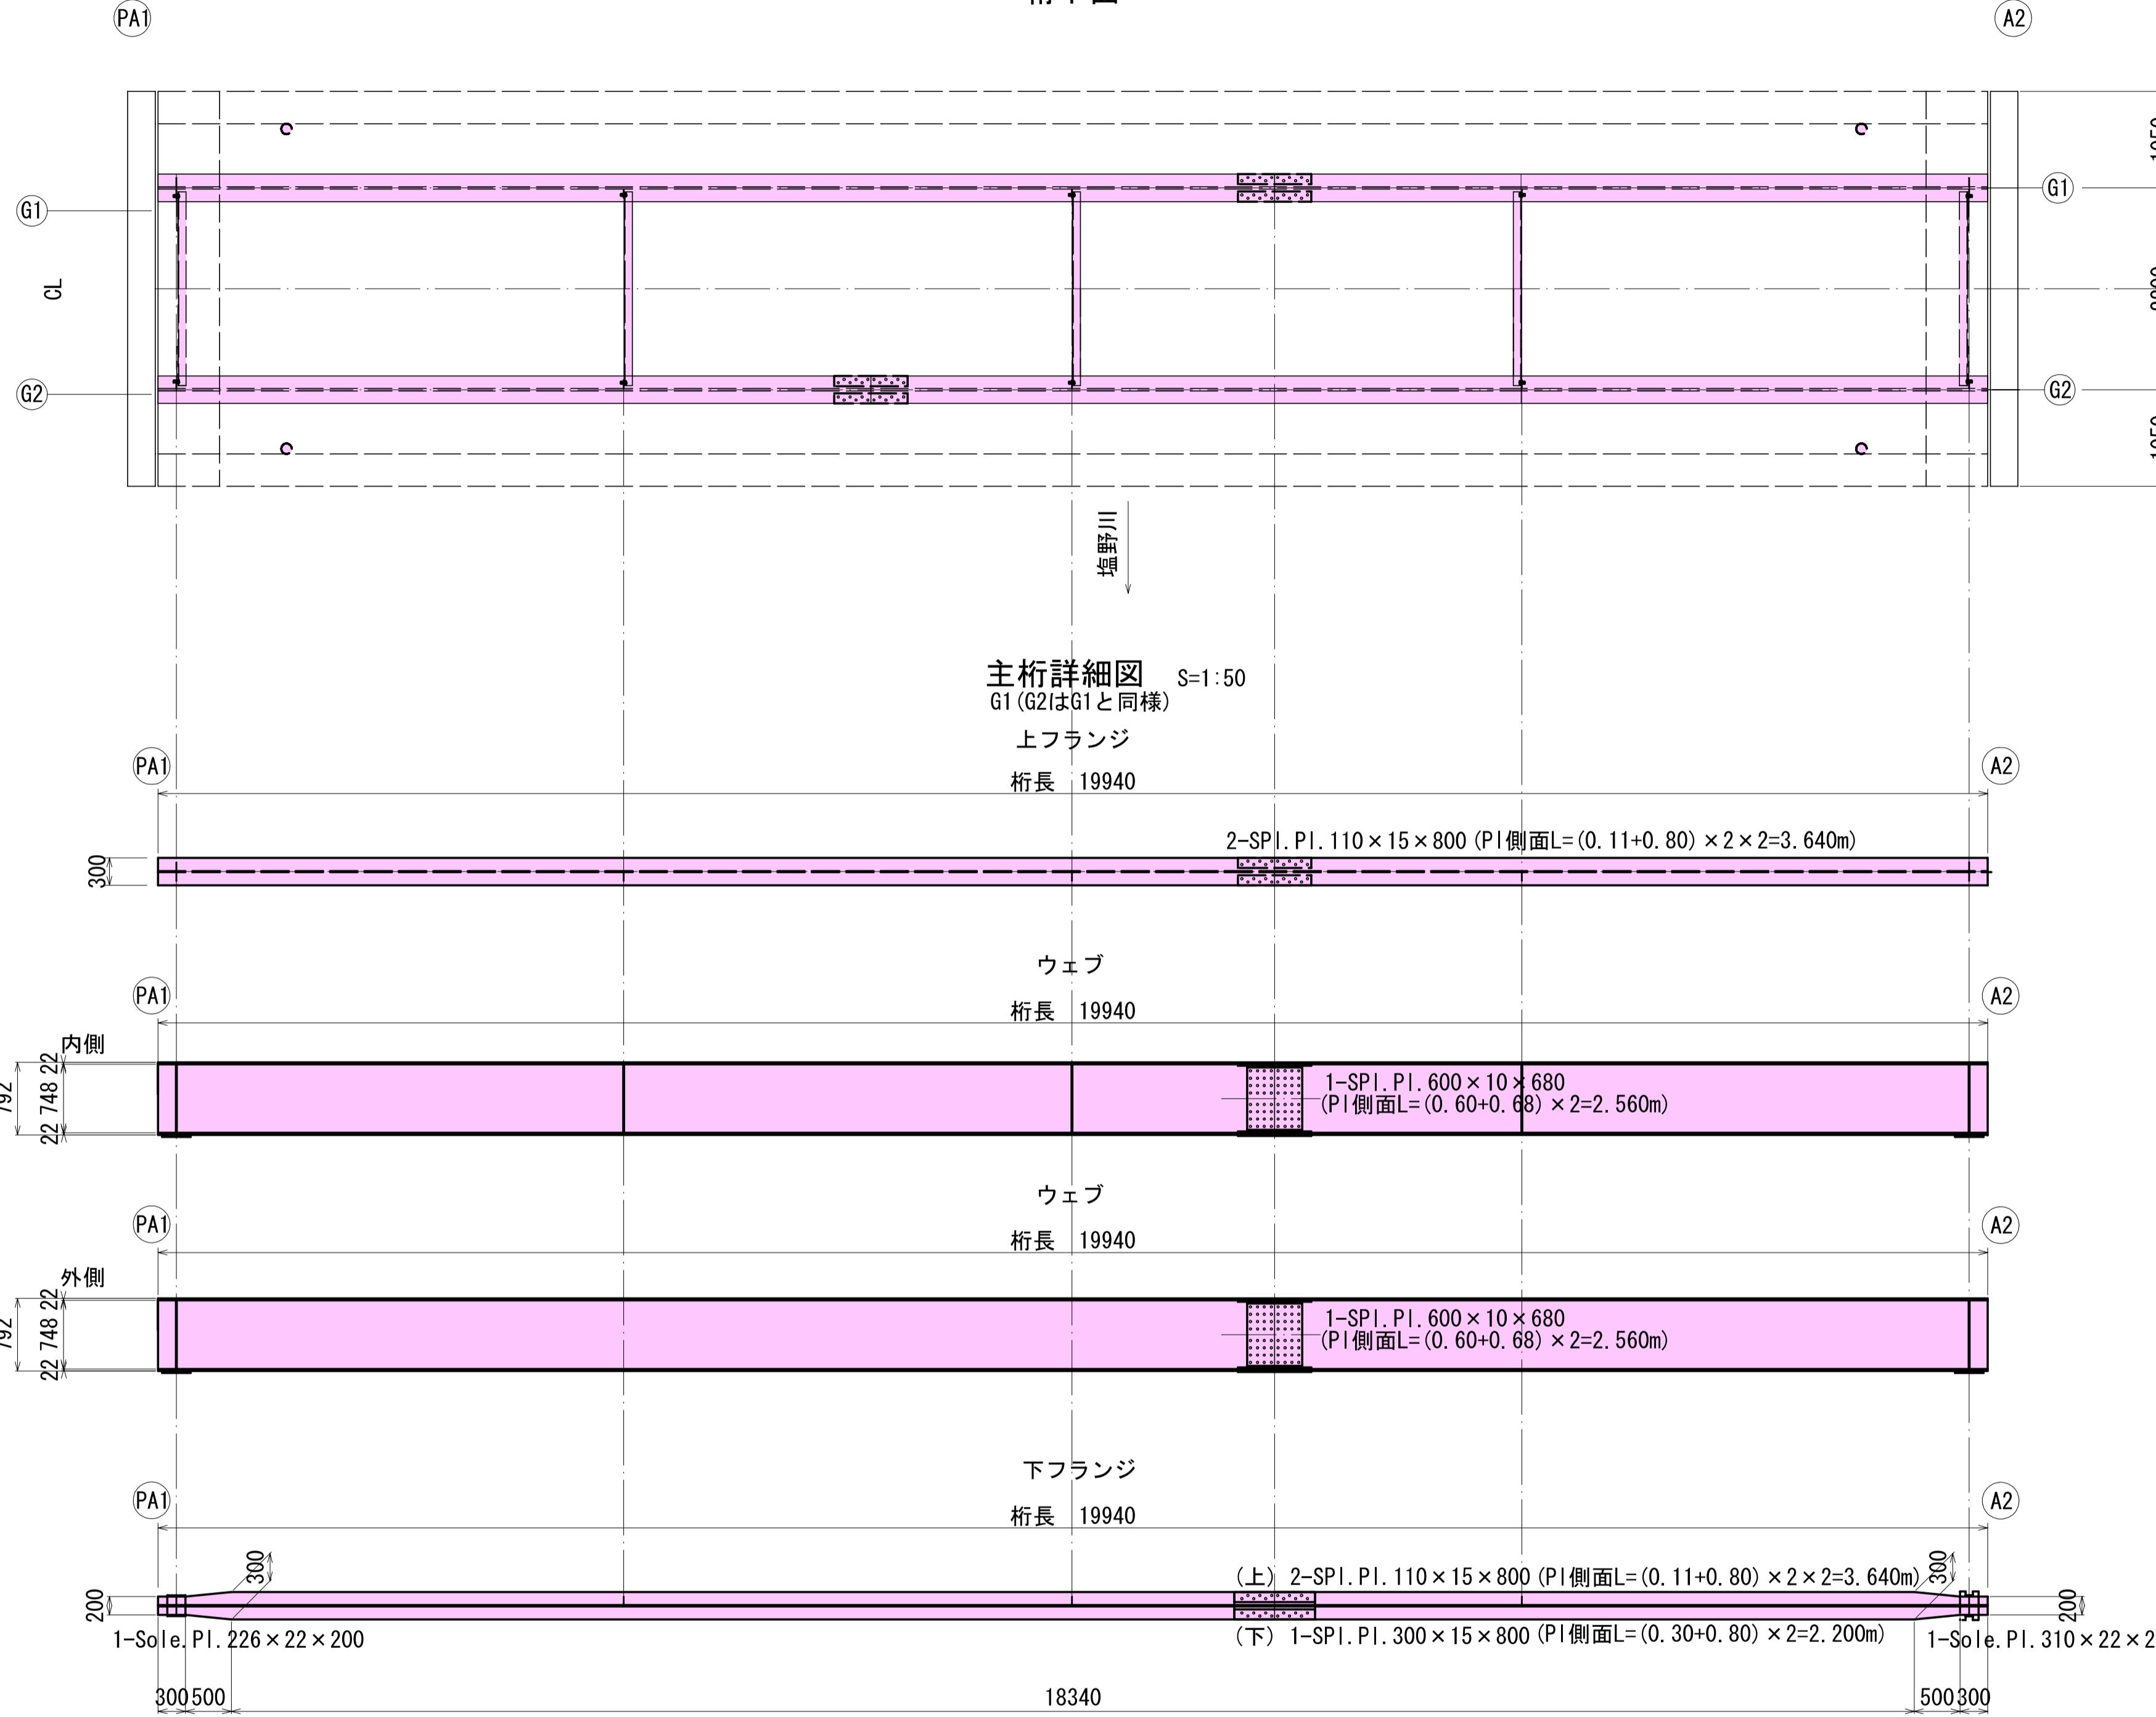

断面図 S=1:30

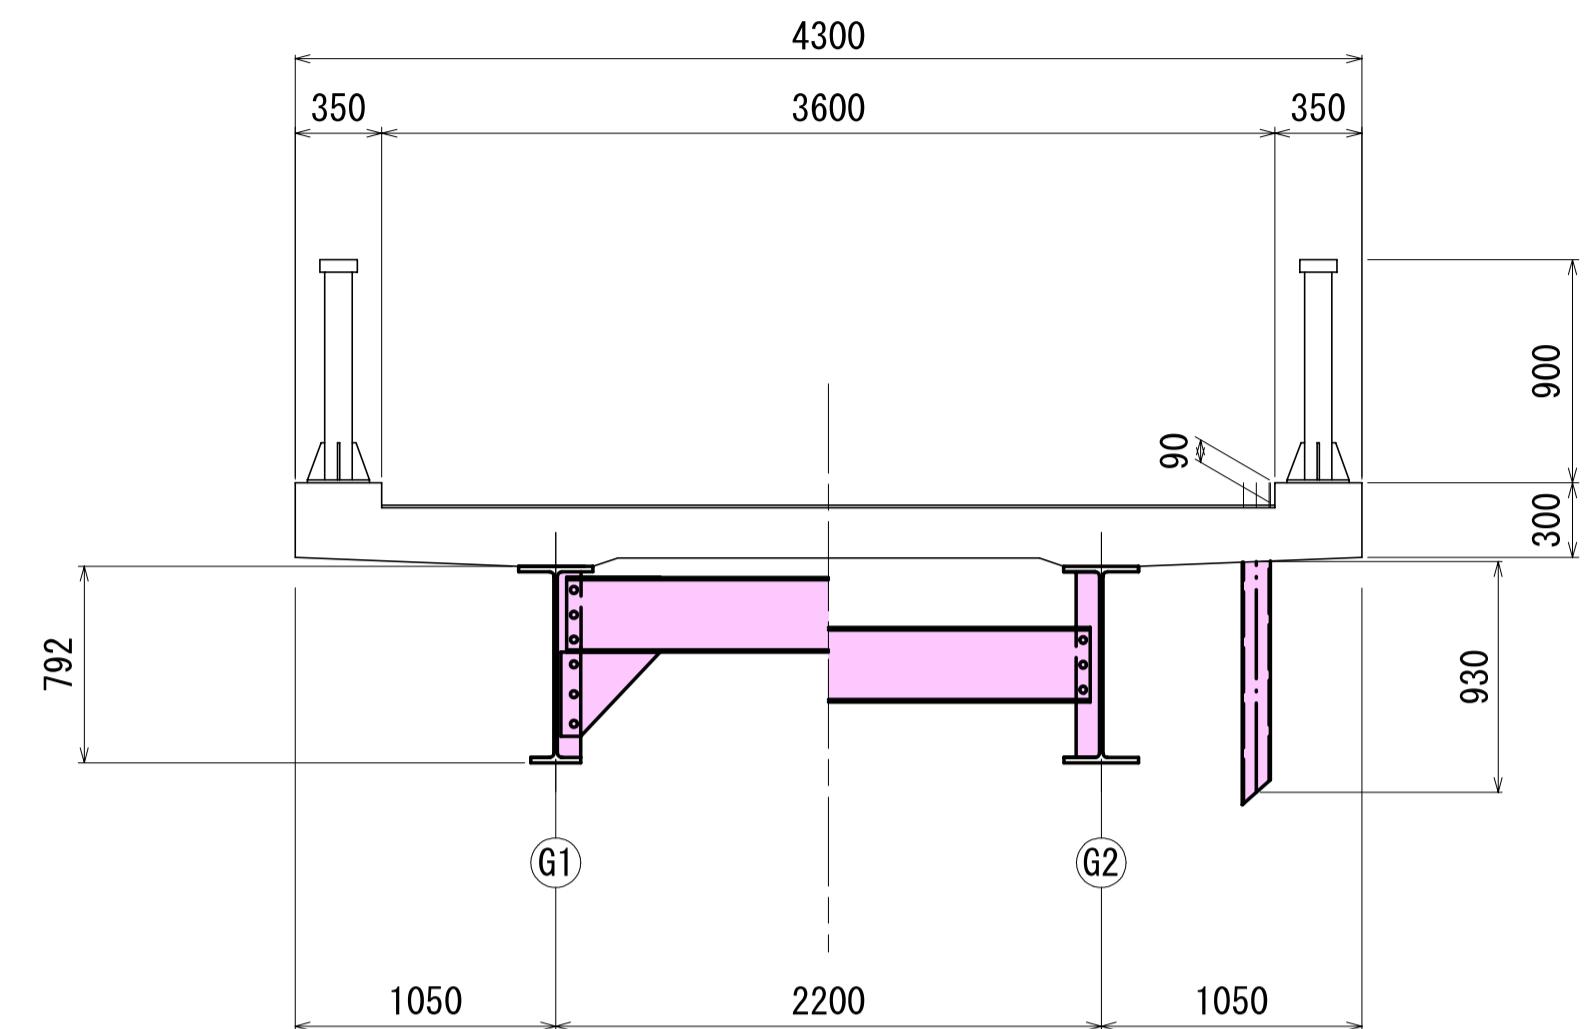


主桁断面図 S=1:20

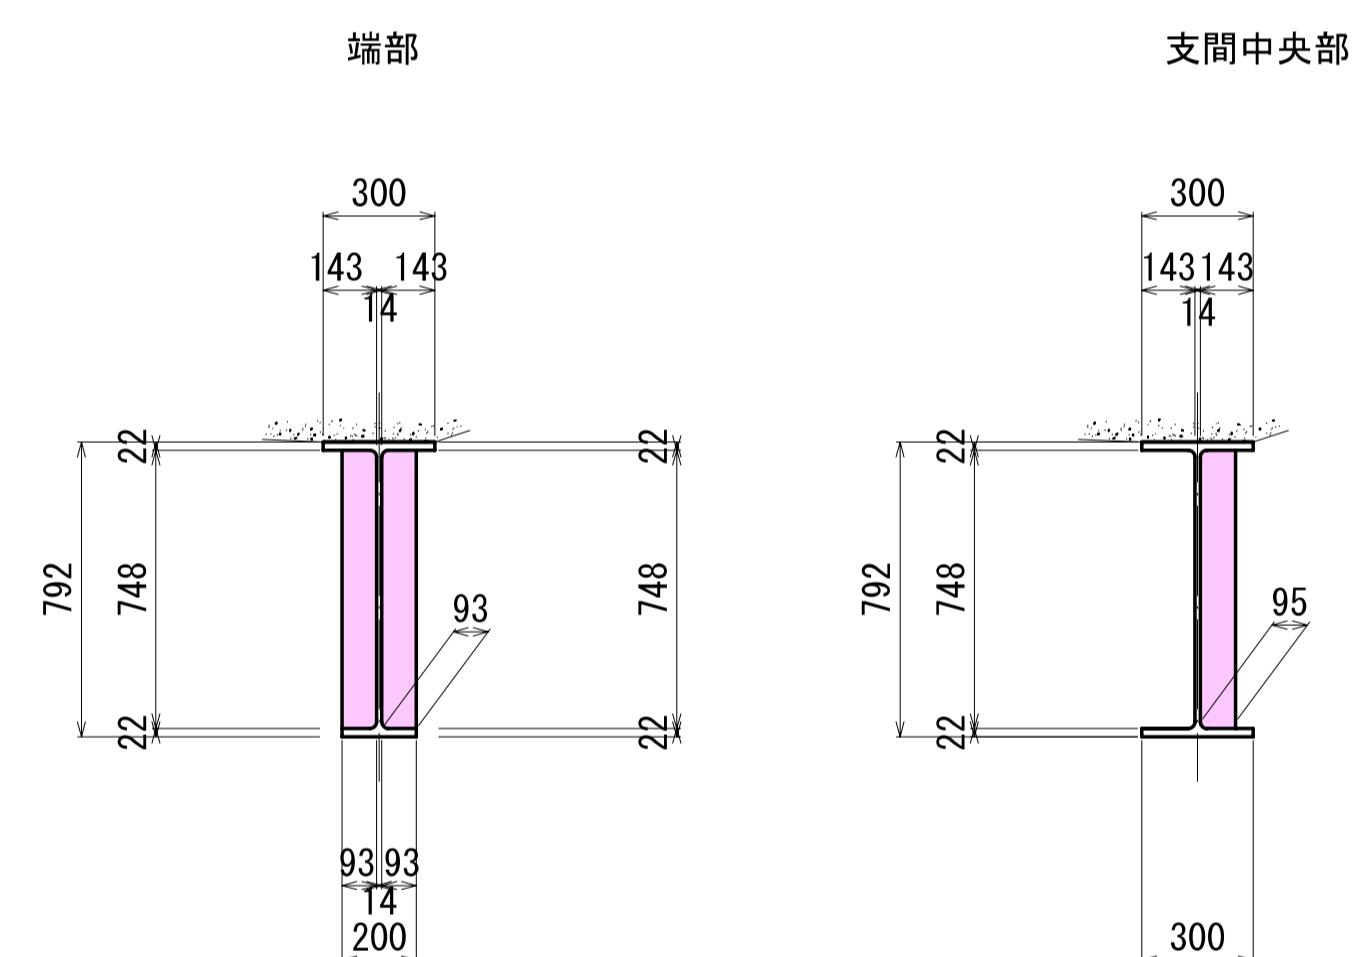


端部横横詳細図 S=1:20

連結板 S=1:20

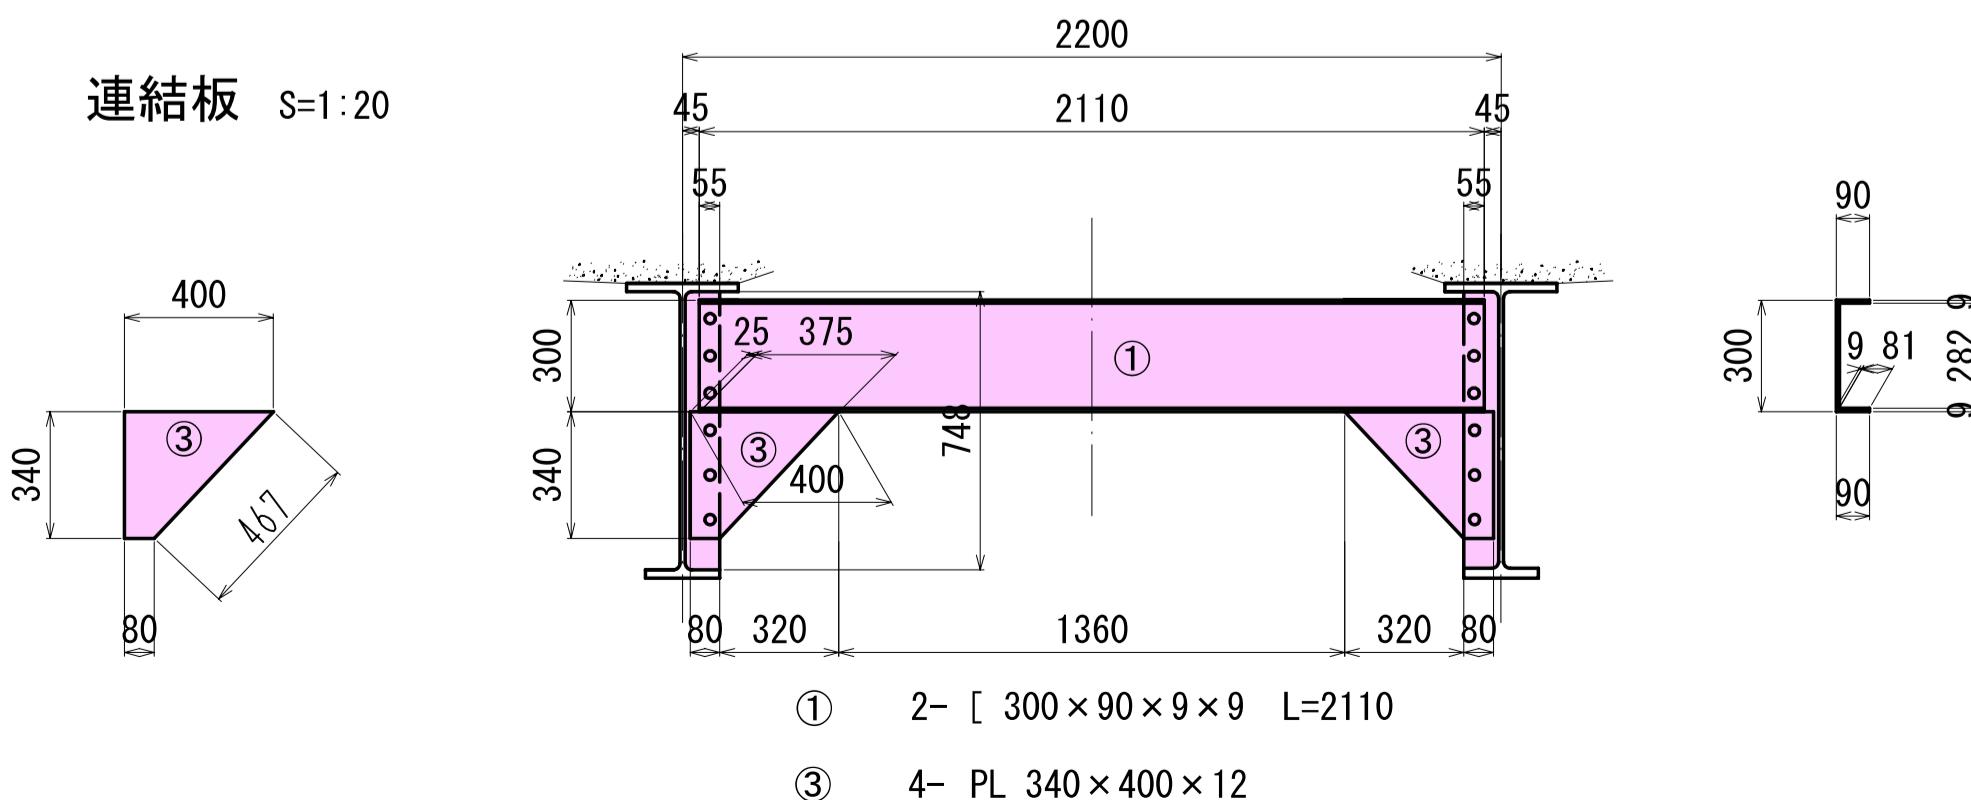

中間部横横詳細図 S=1:20

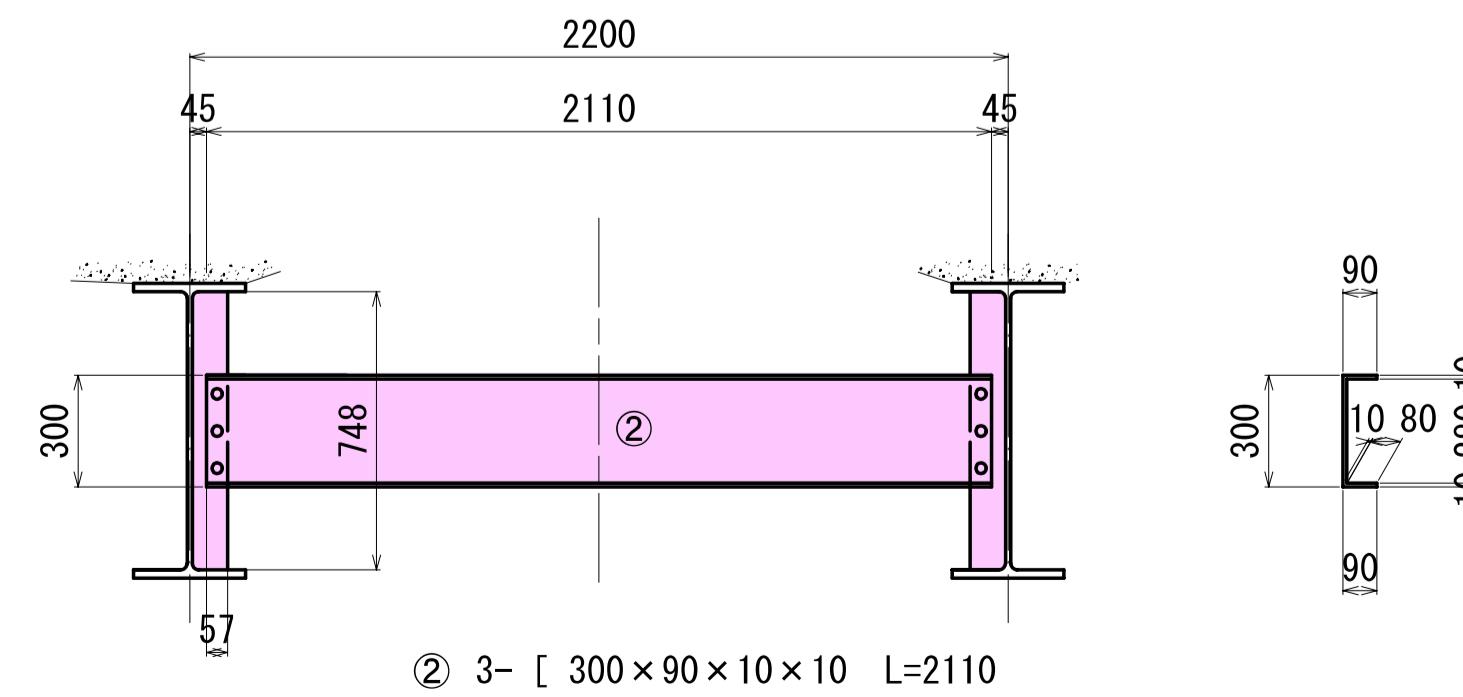

注記
1) ケレンダスト、塗料等の飛散が無いよう防護に注意すること。
2) 一層目の下塗りは、素地調整後4時間以内で行うこと。
3) 塗り重ねは、前行程の塗膜が十分乾燥してから行うこと。
4) 本図面は既存資料及び現地測定を基に作成した図面である。
施工の際は再度調査すること。

年 度	令和7年度	
工事名	林道取揚沢線(取揚橋)橋梁塗装塗替工事	
工事場所	伊達市梁川町八幡字向 地内	
図面名称	鋼部材塗替塗装図(1)	
縮 尺	図 示	図面番号 2 / 6
発注者名	伊 達 市 役 所	

抽出事案説明書

No. 18

入札方式	随意契約
担当課	未来政策部靈山総合支所
入札日	令和7年5月15日
契約番号	2025000143
契約日	令和7年5月20日
工種	電気通信工事
工事名	靈山総合支所震度計移設工事
施工場所	伊達市靈山町掛田字西裏地内ほか
工事概要	靈山総合支所庁舎改築に伴う震度計の移設工事 震度計基礎設置 1基、 機器移設作業 1件、 システム試験調整 1式
相手方	NECネットエスアイ株式会社 福島営業所
随意契約の理由	当該工事は、靈山総合支所の庁舎改築に伴い福島県管理の震度計を協定に基づき移設する工事である。相手方は、システム及び機器の設置者であり、設置者以外の者に当該業務を履行させた場合、既存システム等の使用に支障を生じる恐れがあることから随意契約とするもの。
予定価格（税込）	12,045,000円
契約額（税込）	11,770,000円
落札率	97.7%
受注者	NECネットエスアイ株式会社 福島営業所
見積合わせ経過及び結果	見積合わせの結果、1回目の見積合わせで予定価格以下の応札であったことから、落札者と決定した。
備考	【工期】 着手：令和7年5月20日 完成：令和7年11月28日

※見積結果表を添付すること。

見積結果及び経過

令和7年度 契約番号 2025000143 見積期限 令和7年5月15日 10時00分

件名	靈山総合支所震度計移設工事				
場所	伊達市靈山町掛田字西裏地内ほか				
期間	令和7年5月20日 から 令和7年11月28日				
業種	電気通信工事				
概要	靈山総合支所庁舎改築にともなう震度計の移設工事 震度計基礎設置 1基、 機器移設作業 1件、システム試験調整 1式				
随契理由	地方自治法施行令第167条の2第1項第2号				
	業者名	摘要	第1回見積額	第2回見積額	第3回見積額
			摘要	理由	由
1	NECネッツエスアイ株式会社 福島営業所 所長 及川 賢司	落札	¥10,700,000		
2					
3					
4					
5					
6					
7					
8					
9					
10					
11					

(1) 決定業者 NECネッツエスアイ株式会社 福島営業所 所長 及川 賢司

(2) 予定価格

10,950,000 円 (消費税及び地方消費税を除く)

(3) 最低制限価格

設けない

(4) 決定金額

10,700,000 円 (消費税及び地方消費税を除く)

(5) 落札率

97.7 %

令和7年5月15日

上記のとおり見積結果を報告します。

なお、落札金額に消費税に相当する額を加算した金額が契約金額となります。

位 置 図(伊達市靈山町掛田字西裏地内ほか)





出典:国土地理院ウェブサイト

拡 大



出典:国土地理院ウェブサイト

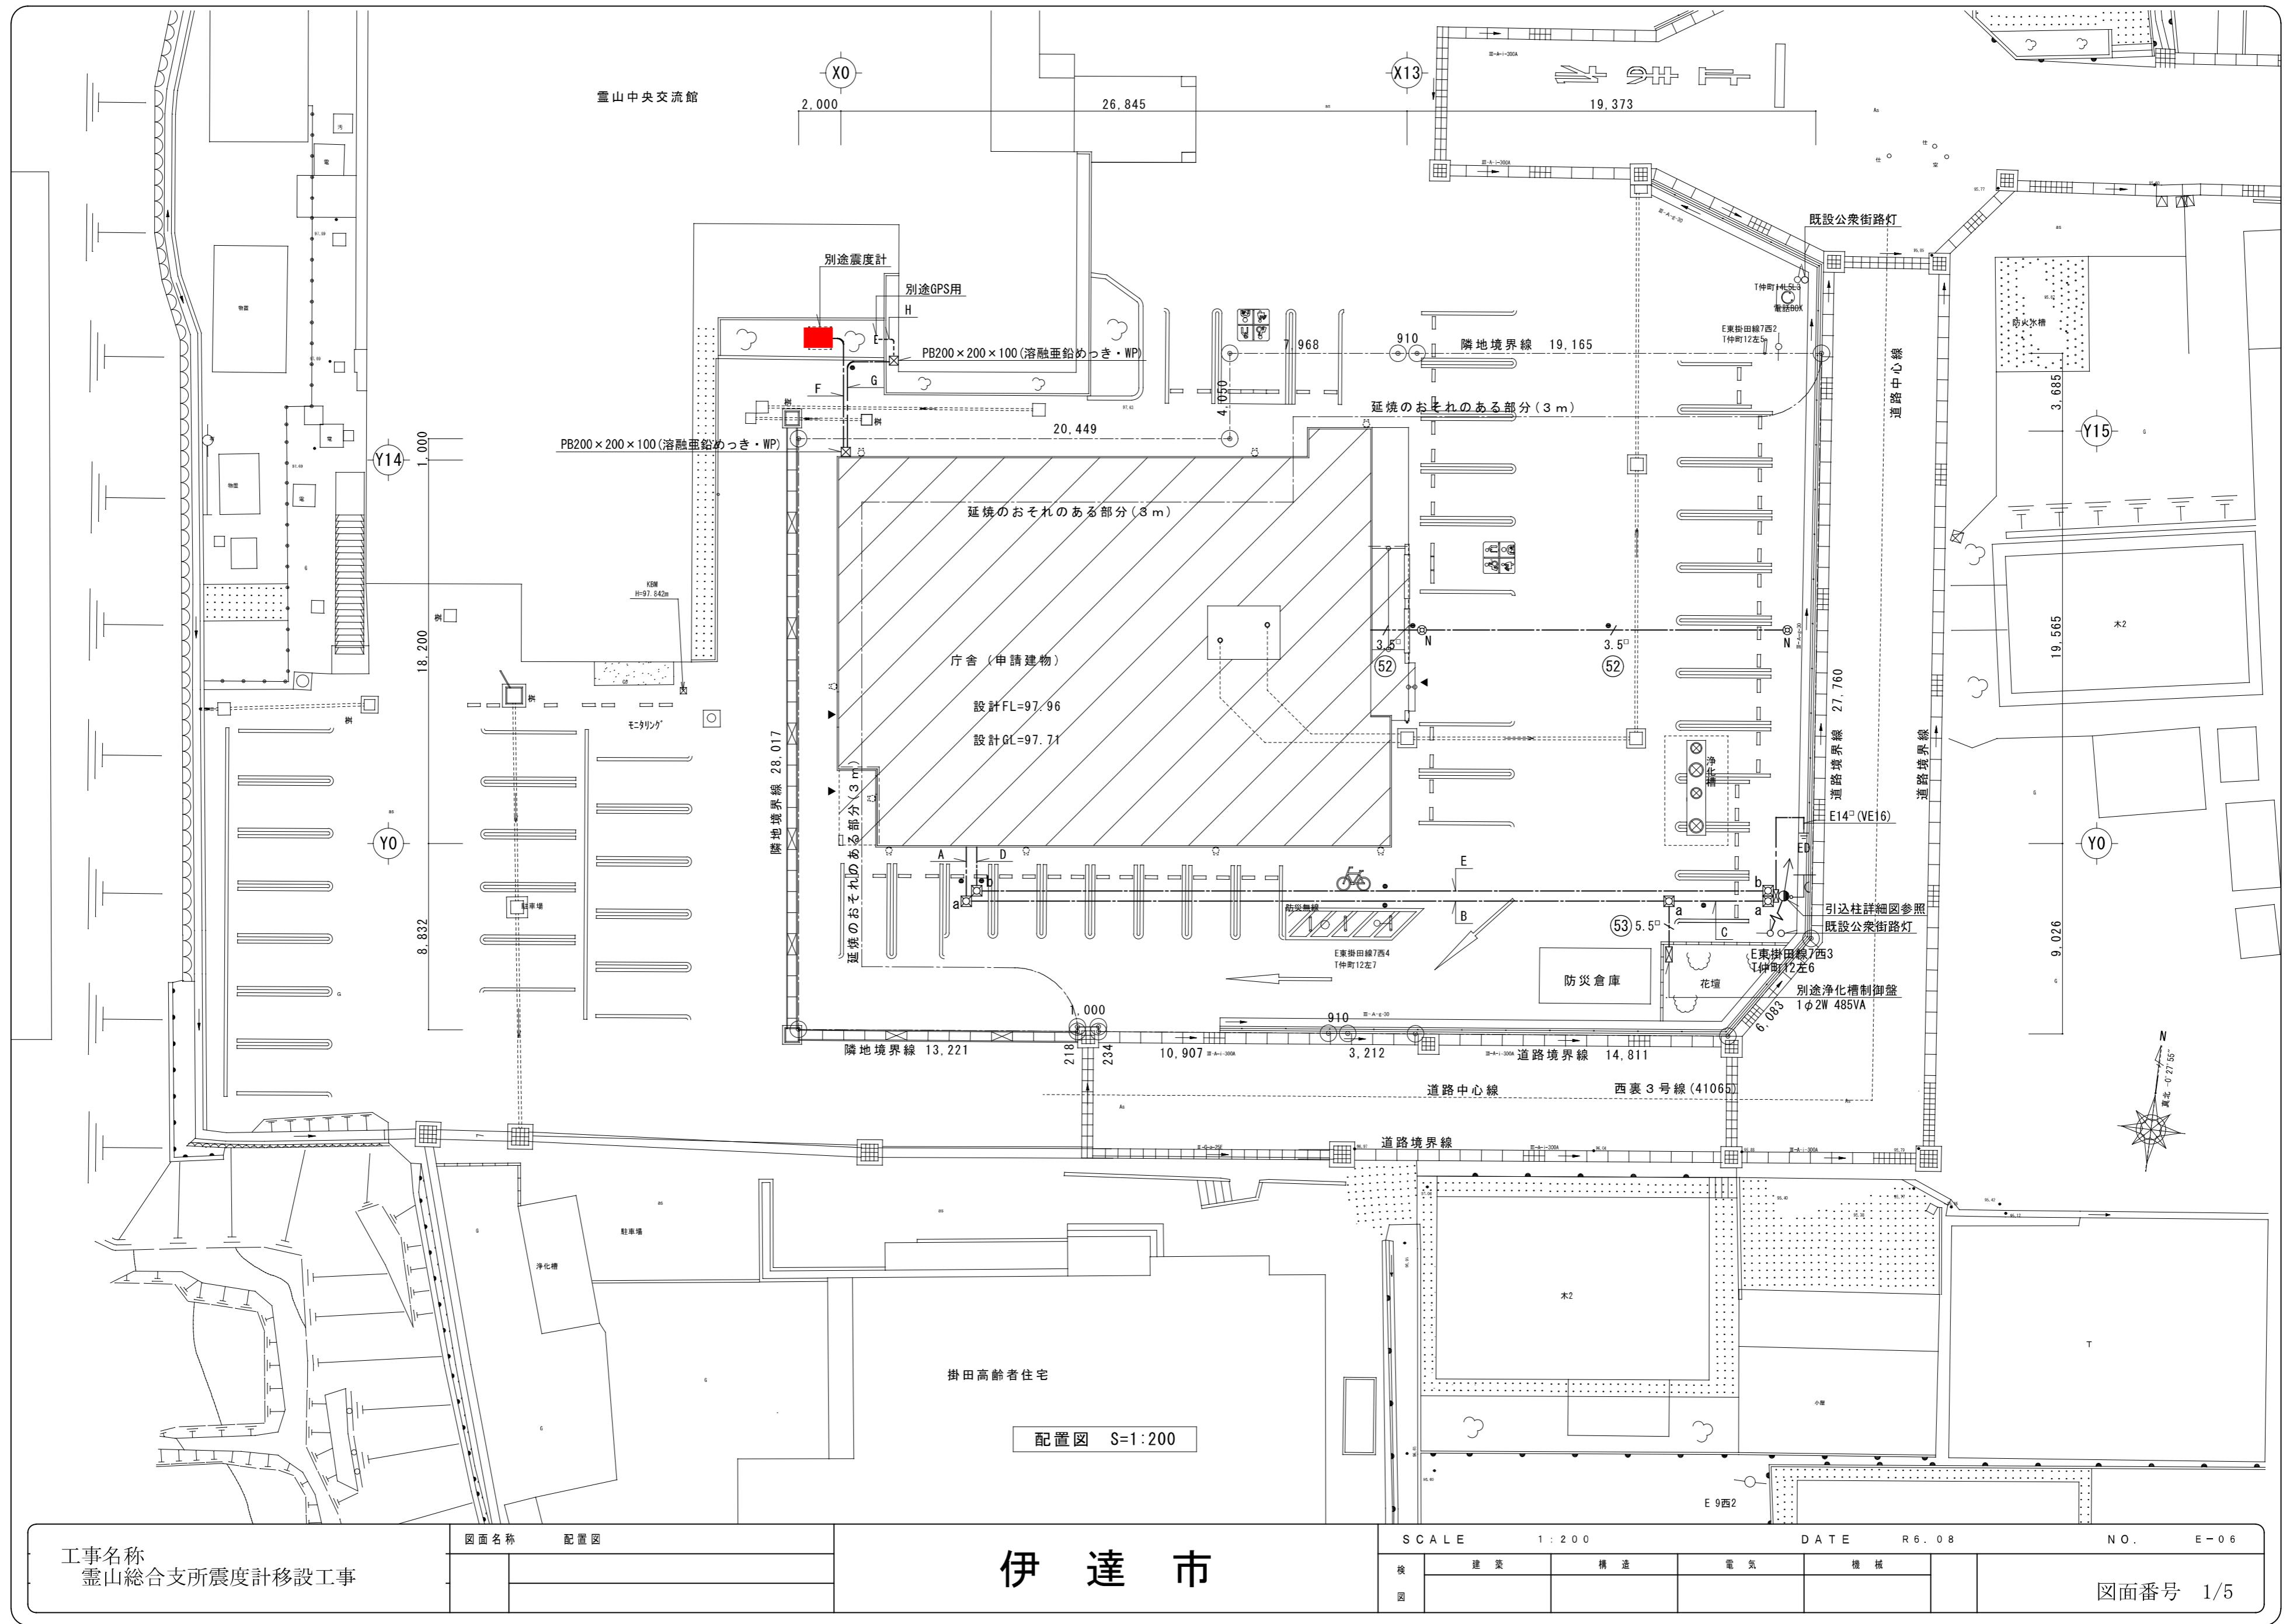

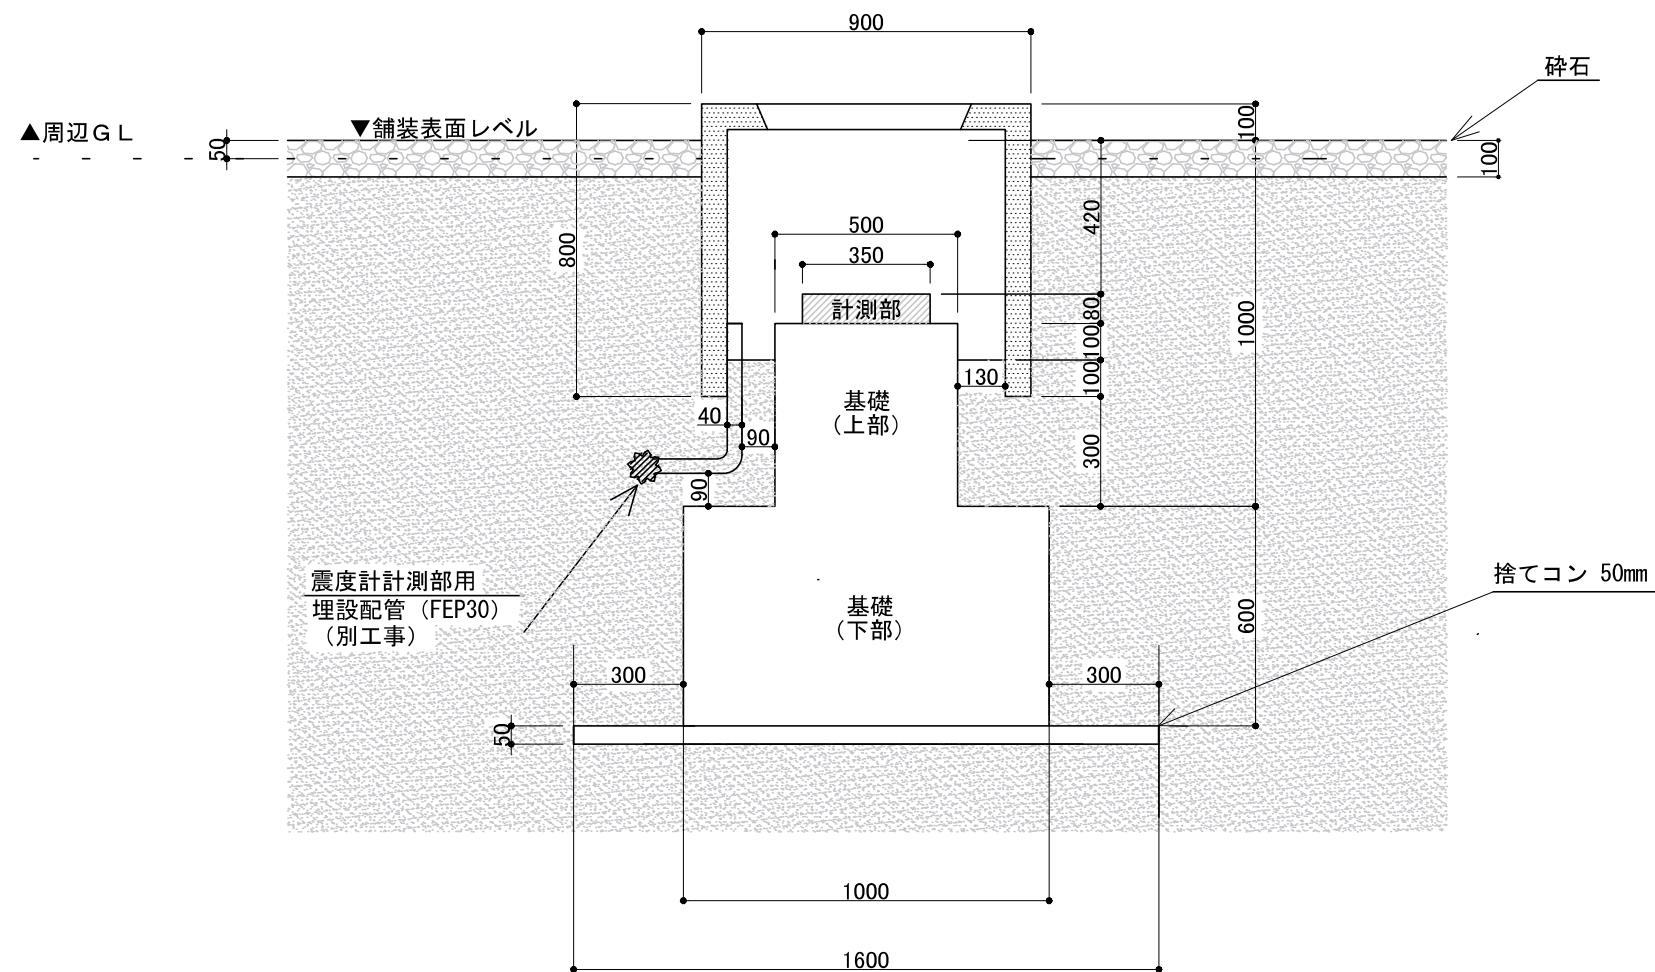

工事名	靈山総合支所震度計移設工事		
工事場所		図番	
5/5			
図名	震度計基礎配置図	縮尺	作成年月
1/20 令和4年9月			
伊達市			