

令和7年度第3回 伊達市入札監視委員会名簿

任期：令和8年2月1日～令和10年1月31日

番 号	職名	氏 名	職 業 等	備 考
1 (経済分野)	委員長	伊 藤 宏	国立大学法人 福島大学 名誉教授	
2 (経済分野)	委員	高 久 健 一	公認会計士	
3 (法律分野)	委員	佐 藤 貴 洋	弁護士	
4 (法律分野)	委員	齋 藤 晶	司法書士	
5 (技術分野)	委員	國 分 彰 成	保原土木事務所長	

【事務局】

令和7年4月1日現在

職 名	氏 名
財務部長	本 田 淳 一
財政課長	大 橋 裕 行
財政課 契約検査係長	佐 藤 司
財政課 契約検査係主査	富 田 由 貴

【工事担当課】

令和7年4月1日現在

職 名	氏 名
産業部 農林整備課 課長	佐 藤 利 宏
教育部 教育総務課 副主幹兼施設管理係長	藁 谷 明 洋
財務部 公有財産管理課 施設整備係技査	林 聖 美
建設部 上下水道課 水道施設係主任	山 本 良 治
建設部 建設課 副技幹兼建設係長	厚 海 文 平
建設部 都市政策課 住宅政策係主任技師	松 浦 慧 星

入札方式別発注工事総括表

対象期間：令和7年9月1日 ～ 令和7年12月31日

	契約件数 (件)	契約額合計 (円)	平均落札率 (%)
総件数 (内訳)	10	308,255,200	95.1%
条件付一般競争入札	7	249,612,000	94.5%
指名競争入札	1	3,918,200	96.0%
随意契約	2	54,725,000	97.3%

注) 予定価格が200万円未満の工事を除く。

(令和7年9月1日～令和7年12月31日)

工種別 落札率	契約件数 (件)	落札率 (%)						平均 落札率
		80未満	80以上 ～85未満	85以上 ～90未満	90以上 ～95未満	95以上 ～100未満	100	
土木工事	3			2		1		90.3%
舗装工事	0							-
建築工事 ※1	3			1		2		94.2%
電気設備工事	1					1		99.1%
暖冷房衛生設備工事	0							-
造園工事	0							-
水道施設工事	1					1		96.9%
電気通信工事	1				1			90.4%
機械器具設置工事	1					1		98.1%
計	10	0	0	3	1	6	0	95.1%

※1 解体工事含む

(令和7年9月1日～令和7年12月31日)

工種別・地域別 落札件数		契約件数 (件)	伊達 (件)	梁川 (件)	保原 (件)	霊山 (件)	月舘 (件)	市外 (件)
土木工事	施工箇所 (件)	3	1		1		1	
	受注者地域 (件)	3	1	1			1	
舗装工事	施工箇所 (件)	0						
	受注者地域 (件)	0						
建築工事 ※1	施工箇所 (件)	3	3					
	受注者地域 (件)	3	1		2			
電気設備工事	施工箇所 (件)	1			1			
	受注者地域 (件)	1			1			
暖冷房衛生設備工事	施工箇所 (件)	0						
	受注者地域 (件)	0						
造園工事	施工箇所 (件)	0						
	受注者地域 (件)	0						
水道施設工事	施工箇所 (件)	1	1					
	受注者地域 (件)	1			1			
機械器具設置工事	施工箇所 (件)	1		1				
	受注者地域 (件)	1						1
電気通信工事	施工箇所 (件)	1	1					
	受注者地域 (件)	1						1
計	施工箇所 (件)	10	6	1	2	0	1	0
	受注者地域 (件)	10	2	1	4	0	1	2

※1 解体工事含む

入札方式別発注工事一覧表

資料1-2

（対象期間 令和7年9月1日～令和7年12月31日）

入札方式：条件付一般競争入札

単位：円

No.	契約番号	契約日	工種	工事名	施工場所	担当課	予定価格 (税込み)	落札額 (税込み)	落札率 (%)	最低制限価格 (税込み)	受注者	入札日	応札者 (者)	応札可能業者数 (者)	設定ランク (業者数)	落札者 ランク
1	2025000165	R7. 9. 26	電気設備工事	上保原小学校屋内運動場照明器具LED化改修工事	伊達市保原町上保原字無苦代内地内	教育委員会教育部教育総務課	14,201,000	14,080,000	99.1%	12,566,400	有限会社吉田テック 保原支店	R7. 9. 16	6	17	A・B (15) (2)	A
2	2025000247	R7. 9. 26	建築工事	伊達市消防団伊達支団消防屯所新築工事	伊達市北後地内	市民生活部防災危機管理課	50,083,000	44,858,000	89.5%	44,476,300	広成建設株式会社 伊達支店	R7. 9. 16	6	15	A (15)	A
3	2025000258	R7. 11. 12	土木工事	月館7-2番組地区仮置場原状回復工事	伊達市月館町月館字萩平山地内	市民生活部防災危機管理課	15,917,000	13,893,000	87.2%	13,860,000	一貴建設有限会社	R7. 10. 31	9	22	A・B (13) (9)	B
4	2025000265	R7. 10. 28	水道施設工事	伊達橋橋梁添架管架替工事	伊達市前川原 地内	建設部上下水道課	137,610,000	133,474,000	96.9%	120,734,900	齋藤電建工業株式会社	R7. 10. 17	3	8	A・Bの特定 (6)・(2)	A
5	2025000269	R7. 10. 14	土木工事	伊達市消防団保原支団耐震性貯水槽新設工事	伊達市保原町富沢字下川原地内	市民生活部防災危機管理課	13,453,000	11,627,000	86.4%	11,602,800	有限会社共同工業	R7. 10. 3	6	22	A・B (13) (9)	B
6	2025000280	R7. 11. 12	建築工事	伊達市ふるさと会館舞台吊物機構設備改修工事（Ⅱ期）	伊達市前川原地内	教育委員会教育部生涯学習課	20,405,000	19,800,000	97.0%	18,081,800	株式会社松浦建工所	R7. 10. 31	4	17	A・B (14) (3)	A
7	2025000297	R7. 12. 18	土木工事	市道前川原線側溝布設替工事	伊達市原島地内	建設部建設課	12,199,000	11,880,000	97.3%	10,505,000	佐藤建材工業株式会社	R7. 12. 9	7	22	A・B (13) (9)	A
合計						7件	263,868,000	249,612,000	94.5%				41	123		

入札方式：指名競争入札

単位：円

No.	契約番号	契約日	工種	工事名	施工場所	担当課	予定価格 (税込み)	落札額 (税込み)	落札率 (%)	最低制限価格 (税込み)	受注者	入札日	応札者 (者)	指名業者数 (者)	設定ランク (業者数)	落札者 ランク
8	2025000270	R7. 11. 4	建築工事	市営住宅一本石団地老朽住宅解体工事	伊達市伏黒字一本石 地内	建設部都市政策課	4,081,000	3,918,200	96.0%	3,572,800	有限会社三宝工業	R7. 10. 31	5	5	B・C (2) (3)	B
合計						1件	4,081,000	3,918,200	96.0%				5	5		

入札方式：随意契約

単位：円

No.	契約番号	契約日	工種	工事名	施工場所	担当課	予定価格 (税込み)	落札額 (税込み)	落札率 (%)	最低制限価格 (税込み)	相手方編集名称	見積日	応札者 (者)	見積業者 (者)
9	2025000250	R7. 9. 19	電気通信工事	諏訪野地区アンテナ設置宅引込線撤去工事単価契約	伊達市諏訪野地内	総務部秘書広報課	5,775,000	5,225,000	90.4%	-	株式会社エス・ティ通信	R7. 9. 16	1	1
10	2025000286	R7. 12. 12	機械器具設置工事	排水機械設備修繕工事	伊達市梁川町字新中島地内	産業部農林整備課	50,441,600	49,500,000	98.1%	-	東北機電工業株式会社 福島営業所	R7. 12. 9	1	1
合計						2件	56,216,600	54,725,000	97.3%				2	2

入札参加資格制限措置一覧表

資料2

（対象期間 令和7年9月1日～令和7年12月31日）

番号	商号または名称	主たる事業所の所在地	入札参加資格制限措置期間	入札参加資格制限措置理由	適用条項	備 考
1	三立土建株式会社	福島県南会津郡下郷町大字湯野上字沼袋乙843	令和7年9月19日から 令和7年10月2日 (2週間)	安全管理措置の不適切により生じた工事関係者事故	要綱別表第1(5)イ	令和6年1月20日、当該人が元請負人として施工中の南会津建設事務所発注「河川維持管理業務委託」において、河川脇で伐採した支障木をトラッククレーンで積込みを行っていた際、支障木が作業員の足に接触し負傷した。 この事故では、作業員への声かけ前にクレーンを操作するなど、危険に係る注意喚起が現場内で徹底されておらず、元請負人として安全管理の措置が不適切であったと判断される。
2	株式会社中央技術 コンサルタント	東京都新宿区西新宿8-5-1	令和7年9月19日から 令和9年3月18日 (18箇月)	公契約関係競売等妨害等	要綱別表第2(3)	当該業者東北支店の支店長は、宮城県気仙沼市が発注した道路設計業務の一般競争入札において、入札執行前に同市職員から設計価格を聞いたことにより、公正な入札を妨害したとして、令和7年7月21日、公契約関係競売入札等妨害の容疑で宮城県警により逮捕された。
3	株式会社エヌ ティーエス	福島県福島市飯坂町平野 字代2-5	令和7年10月6日から 令和7年11月19日 (1箇月2週間)	過失等による粗雑工事	要綱別表第1(2)イ	当該人は、令和6年9月30日に契約した県北建設事務所発注「道路橋りょう維持（維補）工事（側溝）」において、石積工の裏込碎石の厚さの出来形と規格値に不適合な箇所が認められたことなどより、令和7年5月28日に実施された竣工検査において不適合とされた。

入札参加資格制限措置一覧表

資料2

（対象期間 令和7年9月1日～令和7年12月31日）

番号	商号または名称	主たる事業所の所在地	入札参加資格制限措置期間	入札参加資格制限措置理由	適用条項	備 考
4	株式会社ダイエツ	福島県会津若松市表町2-53	令和7年10月6日から 令和7年11月19日 (1箇月2週間)	過失等による粗雑工事	要綱別表第1(2)イ	<p>当該人は、令和6年4月8日に契約した会津若松建設事務所発注「測量業務委託（河改・改良）」において、令和7年3月28日の完成検査に合格し、発注者に成果品を納入した。</p> <p>その後、立会確認書に捺印漏れや氏名・住所の誤りがあるなどの状態であることが判明した。</p> <p>このため、発注者により令和7年7月28日に測量調査業務委託契約書に規定された契約不適合責任に基づき、修補が請求された。</p>
5	石橋建設工業株式会社	福島県本宮市高木字舟場25-8	令和7年10月6日から 令和7年11月5日 (1箇月)	安全管理措置の不適切により生じた工事関係者事故	要綱別表第1(5)イ	<p>令和7年6月18日、当該人が元請負人として施工中の県中建設事務所発注「道路橋りょう整備（再復）工事（道路改良）」において、路体盛土の施工の際、下請作業員が前進してきた転圧機械と接触し足を轢かれて負傷した。</p> <p>この事故では、機械作業との分離措置等が徹底されていなかったこと、また関係請負人の労働者が法令の規定に違反しないよう必要な指導を行っていなかったなど、安全管理の措置が著しく不適切であったと判断される。</p>

入札参加資格制限措置一覧表

資料2

（対象期間 令和7年9月1日～令和7年12月31日）

番号	商号または名称	主たる事業所の所在地	入札参加資格制限措置期間	入札参加資格制限措置理由	適用条項	備考
6	東日本コンクリート株式会社	宮城県仙台市青葉区一番町2-2-13仙建ビル	令和7年11月11日から 令和7年11月24日 (2週間)	過失等による粗雑工事	要綱別表第1(2)イ	<p>当該人は、令和5年3月23日に契約した県中建設事務所発注「道路橋りょう改良（改良）工事（橋梁上部）」において、令和6年10月24日の竣工検査に合格し、発注者に工事目的物を引き渡した。</p> <p>その後、道路改良舗装工事の受注者により、床版排水管の一部において排水機能を果たしていないことが判明し、既設管を撤去し新設管を設置し直すことにより対応することとなった。</p> <p>このため、発注者により令和7年9月22日付けで福島県工事請負契約約款の契約不適合責任に基づき、修補を請求された。</p>
7	新明和工業株式会社	兵庫県宝塚市新明和町1-1	令和7年11月11日から 令和8年5月10日 (6箇月)	独占禁止法違反行為	要綱別表第2(2)	<p>当該事業者は、令和7年9月24日に公正取引委員会より私的独占の禁止及び公正取引の確保に関する法律第三条に違反した業者として公表された。</p>

入札参加資格制限措置一覧表

資料2

（対象期間 令和7年9月1日～令和7年12月31日）

番号	商号または名称	主たる事業所の所在地	入札参加資格制限措置期間	入札参加資格制限措置理由	適用条項	備考
8	菅野建設株式会社	福島県福島市新町6-33	令和7年12月12日 から 令和7年12月25日 (2週間)	安全管理措置の不適切により生じた工事関係者事故	要綱別表第1(5) イ	<p>令和6年2月13日、当該人が菅野・松崎特定建設工事共同企業体の代表者として施工中の福島市発注「(仮称)市民センター整備事業立体駐車場工事」において、オーガヘッドの交換において、取り外したオーガヘッドを移動させるため、玉掛ワイヤーを掛けようとした際、オーガヘッドが倒れて下請作業員の足に当たり負傷した。</p> <p>この事故では、オーガヘッドをロッドから全て抜いてしまい、不安定な自立状態で転倒するおそれがあったことなど、安全管理の措置が不適切であったと判断される。</p>

抽出工事一覧表

（対象期間 令和7年9月1日～令和7年12月31日）

入札方式：条件付一般競争入札

No.	工事担当課	工事名	工事種別	予定価格（円）
1	教育委員会教育部教育総務課	上保原小学校屋内運動場照明器具LED化改修工事	電気設備工事	14,201,000

No.	工事担当課	工事名	工事種別	予定価格（円）
4	建設部上下水道課	伊達橋橋梁添架管架替工事	水道施設工事	137,610,000

No.	工事担当課	工事名	工事種別	予定価格（円）
7	建設部建設課	市道前川原線側溝布設替工事	土木工事	12,199,000

入札方式：指名競争入札

No.	工事担当課	工事名	工事種別	予定価格（円）
8	建設部都市政策課	市営住宅一本石団地老朽住宅解体工事	建築工事	4,081,000

入札方式：随意契約

No.	工事担当課	工事名	工事種別	予定価格（円）
10	産業部農林整備課	排水機械設備修繕工事	機械器具設置工事	50,441,600

※金額は税込額

抽出事案説明書

No. 1

入札方式	条件付一般競争入札
担当課	教育委員会教育部教育総務課
入札日	令和7年9月16日
契約番号	2025000165
契約日	令和7年9月26日
工種	電気設備工事
工事名	上保原小学校屋内運動場照明器具LED化改修工事
施工場所	伊達市保原町上保原字無苦代内地内
工事概要	上保原小学校屋内運動場アリーナの照明器具をLED化する工事 既設高天井用照明器具撤去 16台 高天井用照明器具新設（全体ガード付・LED240W・39,500lm） 16台
入札参加資格及びその資格を選定した理由	別紙のとおり
入札参加資格があると認められた業者	
入札参加資格がないと認められた業者とその理由	
予定価格（税込）	14,201,000 円
入札経過及び結果	入札参加業者6者で入札を執行し、1回目の入札で5者が予定価格に達せず、1者が予定価格と最低制限価格の範囲内であり、その者を落札候補者と決定した。その後、落札候補者から提出された入札参加資格確認申請書を審査した結果、資格要件を満たしているため、落札者と決定した。
契約額（税込）	14,080,000 円
落札率	99.1%
受注者	有限会社吉田テック 保原支店
備考	【工期】 着手：令和7年9月26日 完成：令和8年3月6日

※入札結果表を添付すること。

別紙

入札参加資格及びその資格を選定した理由について

令和7年9月19日開催の競争入札参加者資格審査委員会で、下記のとおり審議し決定した。

工事名	上保原小学校屋内運動場照明器具LED化改修工事		No. 1
入札参加者の資格要件		その資格を選定した理由	
①工事等の請負契約に係る競争入札参加者の資格審査及び指名に関する要綱に基づく工事等請負有資格業者名簿に登録されている者であること	電気設備工事	伊達市条件付一般競争入札実施要綱の規定による。	
②地方自治法施行令第167条の4の規定に該当しない者であること		〃	
③建設工事等入札参加資格制限措置要綱に基づく参加資格制限措置を受けている期間中でないこと		〃	
④会社更生法又は民事再生法に基づき、手続きの開始申し立てがされていない者であること		〃	
⑤建設業法に規定する工事の種類 対象工事の業種ごとに建設業法の許可を受けている者であること	電気工事業の許可を有している者。当該業種の一般建設業又は特定建設業の許可を有する者。	当該工事の業種及び施工内容から左記の条件を審議し決定した。	
⑥入札に参加する者の事業所の所在地 当該入札に参加する者の事業所の所在地に関する対象工事について、資格審査委員会が認める所在地要件を満たすものであること	伊達市内に本店を有するもの若しくは伊達市内に支店・営業所を有するもので、その支店・営業所を委任先として登録済の者。	登録業者の施工能力や業者数から左記の条件を審議し決定した。	
⑦登録工種の総合評点 等級別格付基準に定める資格総合点数が、対象工事を考慮して、資格審査委員会で審議を経て決定した要件を満たす者であること。	資格総合点数750点以上	対象施設の施工内容から左記の条件を審議し決定した。	
⑧配置を予定する技術者の資格 対象工事に一定の資格等を有する技術者を配置することが可能であると認められる者であること	1級又は2級電気工事施工管理技士等の資格を有している主任技術者を配置できる者。	建設業法で定める技術者であることを左記の条件を審議し決定した。	

入札結果及び経過

令和7年度 契約番号 2025000165 入札日時 令和7年9月16日 9時45分

件名	上保原小学校屋内運動場照明器具LED化改修工事
場所	伊達市保原町上保原字無苦代内地内
期間	令和7年9月26日 から 令和8年3月6日
業種	電気設備工事
概要	上保原小学校屋内運動場アリーナの照明器具をLED化する工事 改修概要：既設高天井用照明器具撤去 16台 高天井用照明器具新設（全体ガード付・LED240W・39,500lm） 16台
契約方法	条件付一般競争入札

	業 者 名	摘要	第1回入札額	第2回入札額	第3回入札額
			摘 要	理 由	
1	齋藤電建工業株式会社 代表取締役 齋藤和夫		¥13,150,000		
2	有限会社吉田テック 保原支店 保原支店長 吉田 満	落札	¥12,800,000		
3	株式会社やまき電設工業 代表取締役 八巻久雄		¥13,420,000		
4	六洋電気株式会社 伊達営業所 所長 大内健寿		¥13,270,000		
5	有限会社信誠電気 代表取締役 森 忠男		¥13,330,000		
6	株式会社大晶電設工業 代表取締役 橋内邦弘		¥13,200,000		
7					
8					
9					
10					
11					

(1) 落札業者 有限会社吉田テック 保原支店 保原支店長 吉田 満

(2) 予定価格 12,910,000 円（消費税及び地方消費税を除く）

(3) 最低制限価格 11,424,000 円（消費税及び地方消費税を除く）

(4) 落札金額 12,800,000 円（消費税及び地方消費税を除く）

(5) 落札率 99.1 %

令和7年9月16日

上記のとおり入札結果を報告します。

なお、落札金額に消費税に相当する額を加算した金額が契約金額となります。

財務部財政課


条件付一般競争入札参加資格確認一覧表

（入札執行者 財政課契約検査係長）
（入札立会者 財政課主査）

工事番号	2025000165
工事名	上保原小学校屋内運動場照明器具LED化改修工事

年月日	公告	R7. 8. 22	落札者決定	R7. 9. 22	条件設定	資格審査委員会	R7. 8. 20	資格確認	資格審査	R7. 9. 19
	開札	R7. 9. 16								


No.	入札参加者 商号、名称又は特定建設工事共同企業体名	入札参加資格の確認結果							落札候補者の順位	入札結果			備考
		①	②	③	④	⑤	⑥	⑦		第1回入札額	第2回入札額	第3回入札額	
1	齋藤電建工業株式会社 代表取締役 齋藤 和夫									13,150,000			
2	有限会社吉田テック 保原支店 保原支店長 吉田 満	○	○	○	○	○	○	○	1	12,800,000			落札
3	株式会社やまき電設工業 代表取締役 八巻 久雄									13,420,000			
4	六洋電気株式会社 伊達営業所 所長 大内 健寿									13,270,000			
5	有限会社信誠電気 代表取締役 森 忠男									13,330,000			
6	株式会社大晶電設工業 代表取締役 橋内 邦弘									13,200,000			

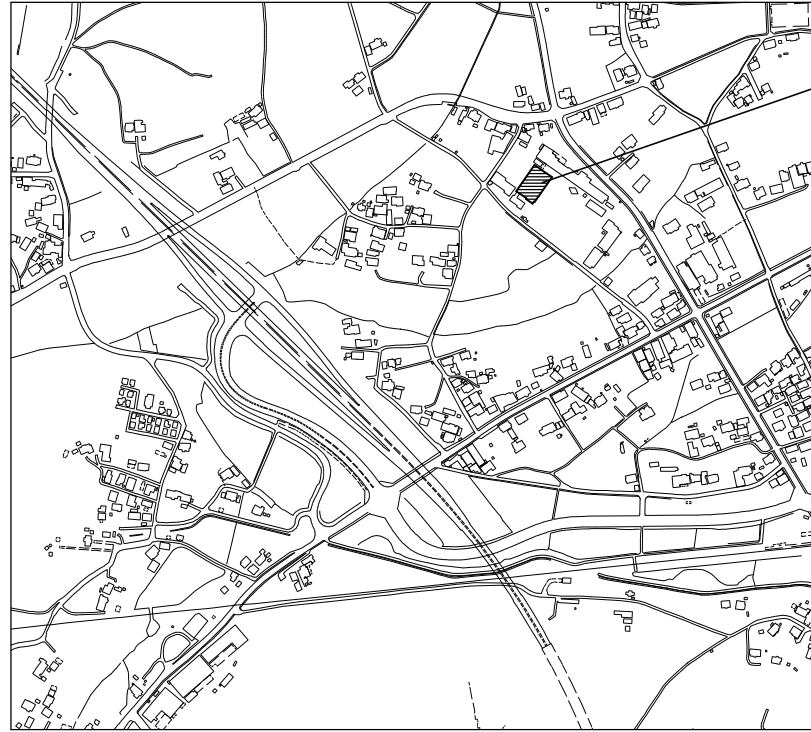

出典：国土地理院地図

案内図

工事場所 上保原小学校
伊達市保原町上保原字無苦代内 地内

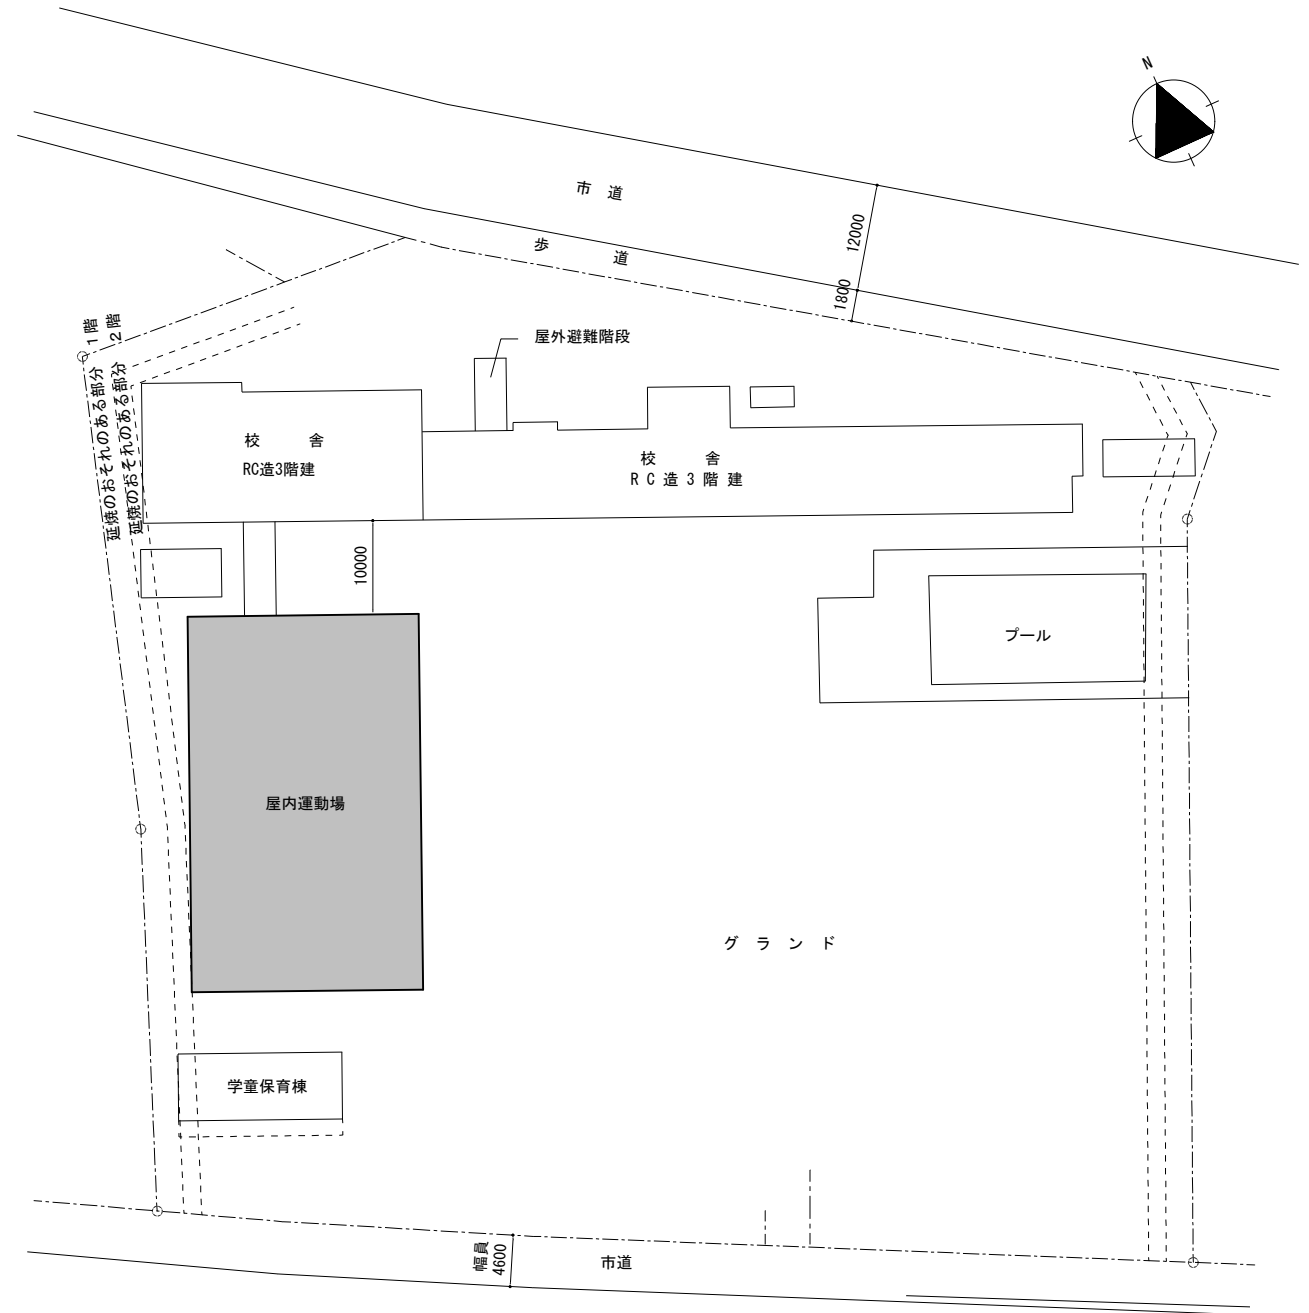

工事箇所を示す

配置図 S=1/600

工事概要


- ① 本工事は、屋内運動場71-1の水銀灯をLED照明器具に更新する。
- ② 屋内運動場71-1の照明器具点滅用コンスタントを新設する。



共通事項

- ① 現地調査及び回路調査等を十分に実施し、作業を安全かつ確実に実施すること。
当該照明回路の絶縁測定を設置作業の前後に実施し、絶縁劣化等がないことを書面で報告すること。
照度測定を設置作業の前後に実施し、その結果を書面で報告すること。
- ② 作業前に必要な養生を行い、作業中は粉塵の飛散に十分注意し、作業後は床等の清掃を行うこと。
- ③ 作業において発生する軽微な施工・補修等については、本工事の作業範囲とする。
- ④ 作業により生じた施設設備・電気機器等への不具合や故障・破損については、施工者の負担により対処すること。
- ⑤ 撤去した照明器具・機器・資材等は、関係法令を遵守し適切に運搬・処分する。
PCBを含む安定器があった場合には、取扱いについて監督員と協議すること。
- ⑥ 作業の日時・曜日は、事前に監督員・施設管理者の承諾を得ること。
- ⑦ 作業に際しては工事用車輛の駐車スペース等、事前に監督員・施設担当者との協議すること。
- ⑧ 工事期間中は施設利用者、職員が作業範囲に立ち入らないよう十分な安全対策を講ずること。






特記事項	承認	工事名称	上保原小学校屋内運動場照明器具LED化改修工事		設計図	設計年月日
	設計	図面名称	配置図・案内図・工事概要	縮尺	A2 : S=1/600	R 6 . 7 .
						図面番号
						No. E-05

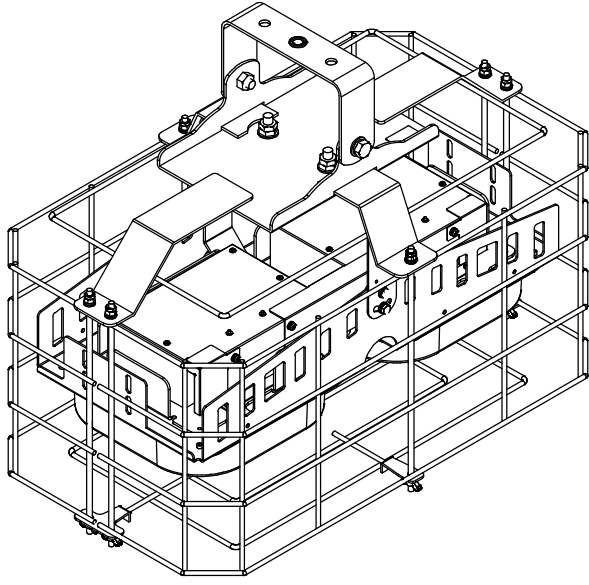高天井用照明器具 全体ガード付 LED240W	16台
マルチライトランプ 1000形器具相当	
	
総重量 =(照明器具)4.8kg+(全体ガード)6.1kg =10.9kg	
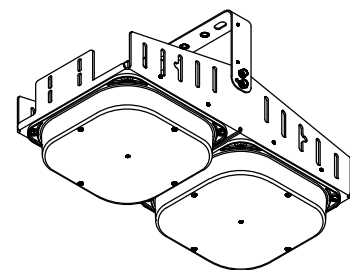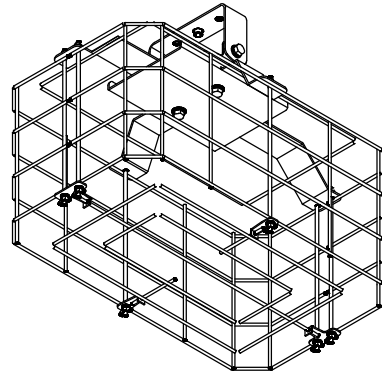
<p><高天井用照明器具></p>  <p>直付型 広角 昼白色5,000K Ra70 定格光束：39,500 Lm 初期照度補正機能付 落下防止7付</p>	<p><全体ガード></p>  <p>全体ガード 器具取付用金物共 本体：7mm板 7mm 鋼板 グローブ：ポリカーボネート</p>
--	--

※姿・寸法は参考とする
※照明器具の消費電力は、JIS C 8105-3の試験方法による

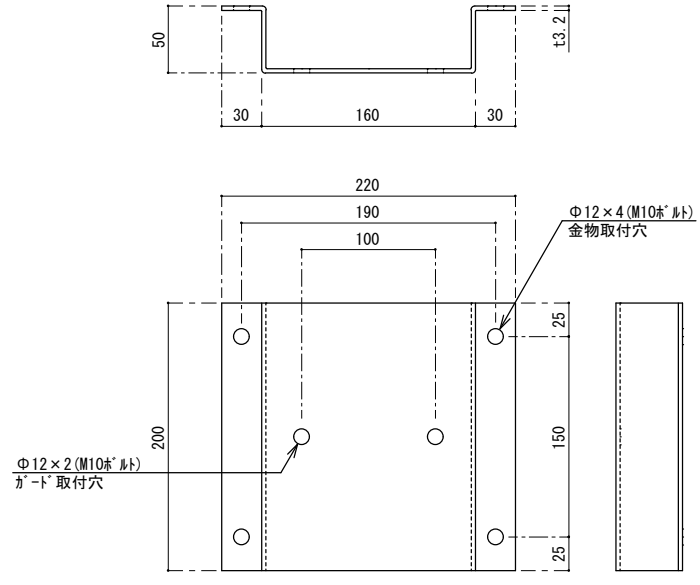
新設照明器具取付金物詳細図 (参考)	16個
	
鋼板製指定色焼付塗装	
照明器具取付参考図	

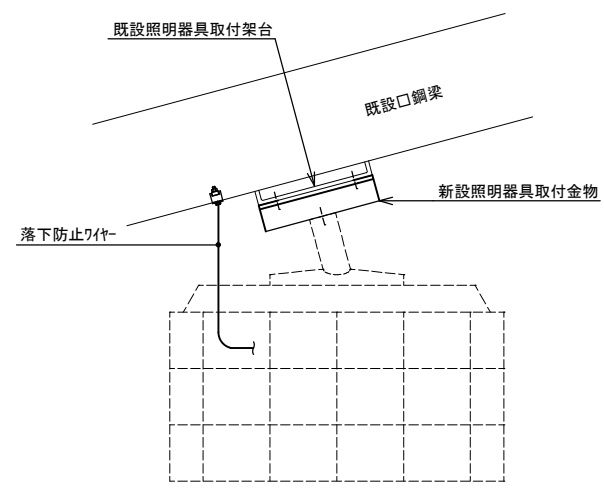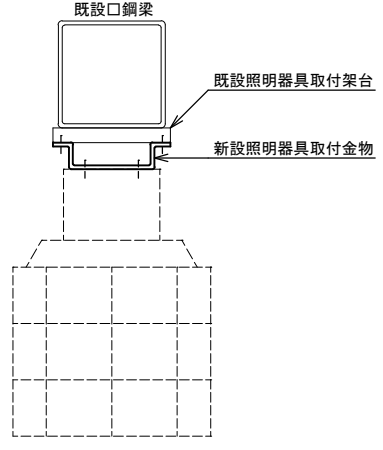 <p>照明器具+全体ガード (10.9kg) (参考)</p> <p><正面図></p>	 <p><側面図></p>
--	--

※姿・寸法は参考とする




特記事項	承認	工事名称 上保原小学校屋内運動場照明器具LED化改修工事			設計図	設計年月日 R 6 . 7 . .
	設計	図面名称 照明器具姿図 (改修後)	縮尺 A2 : S=1/NS		図面番号 No. E-07	

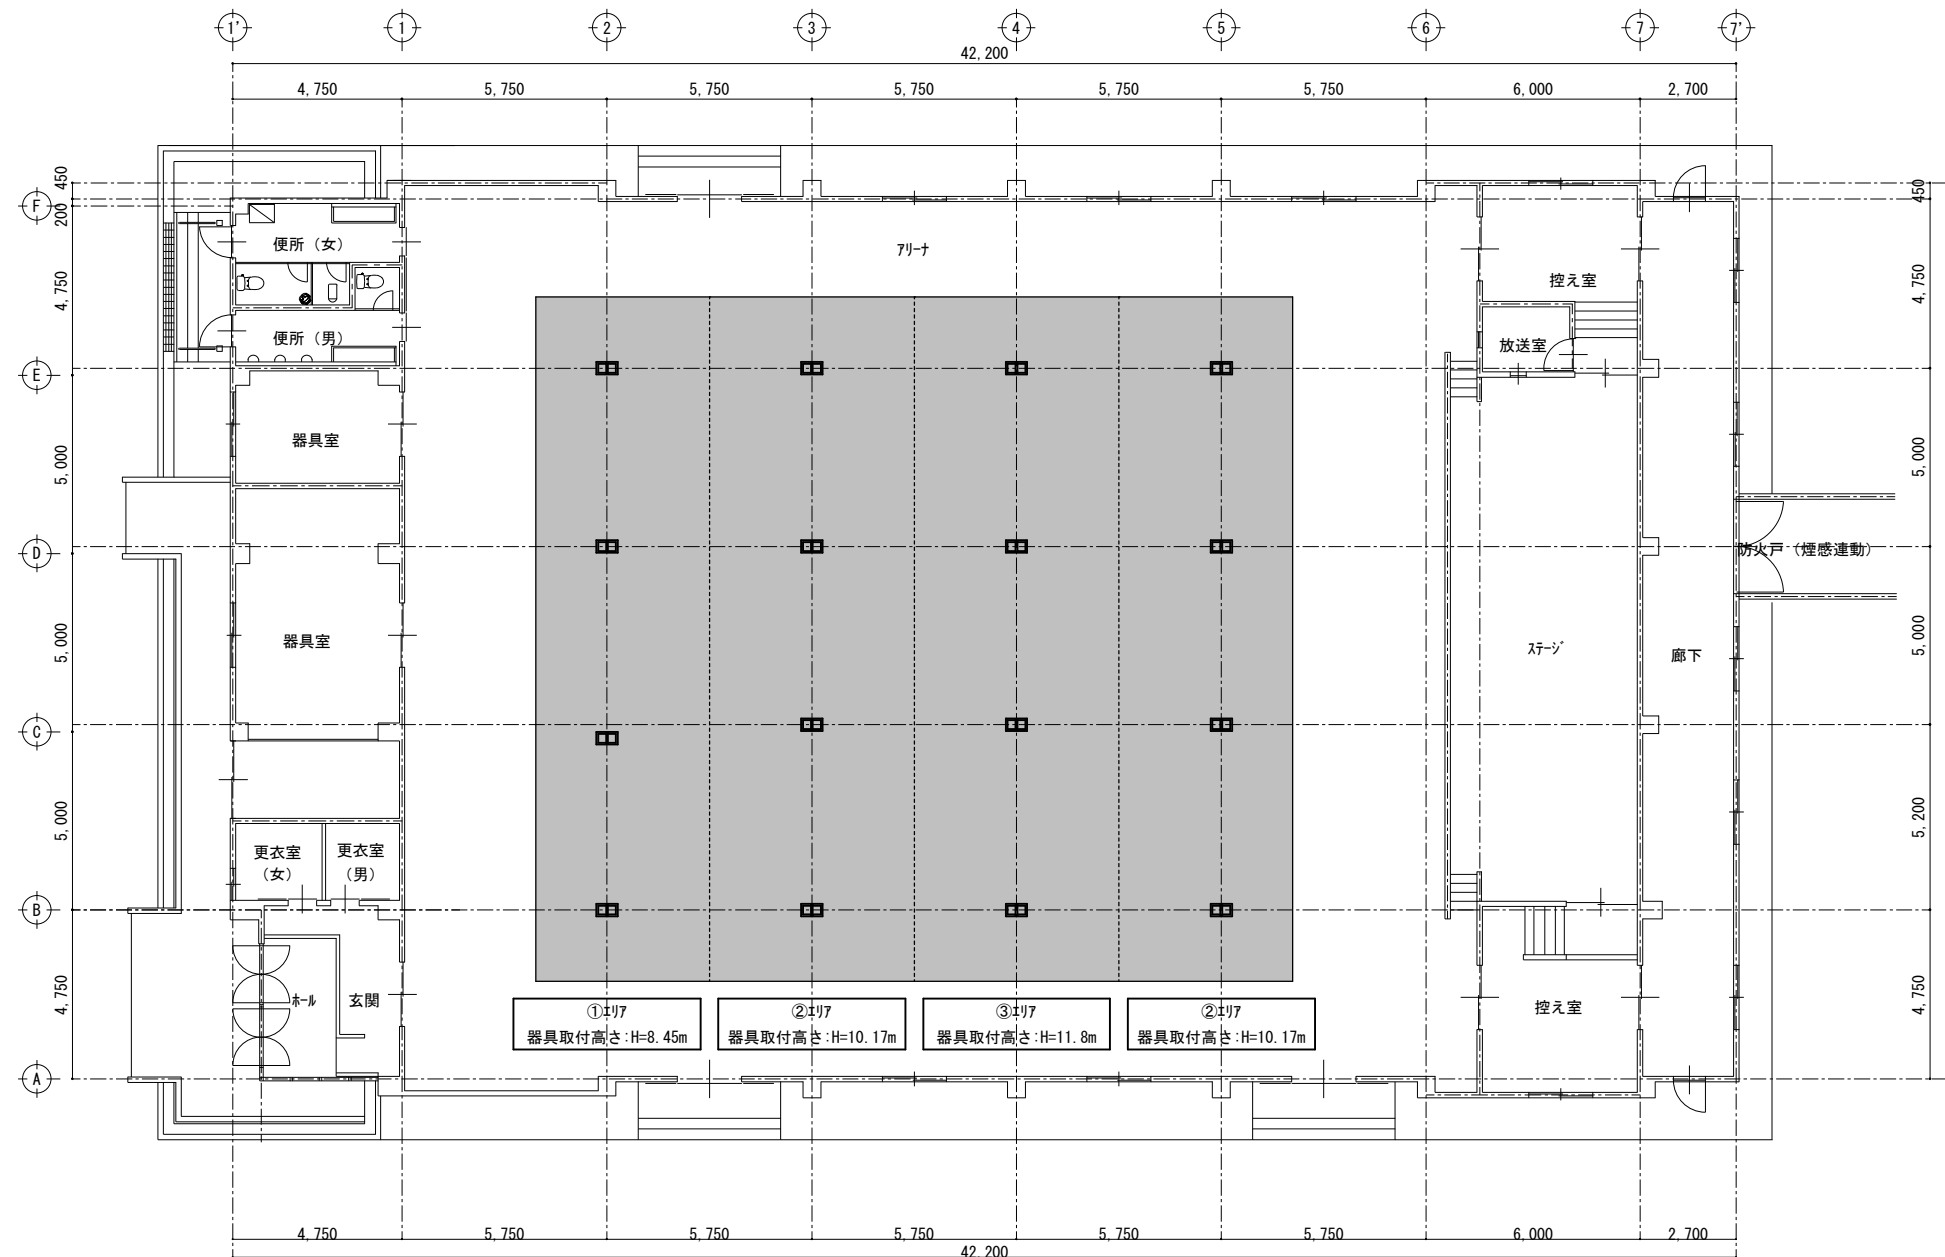

仮設足場
 ※ ロ-リング'タ- (H=作業床高さ)
 ①E17 : H= 5.7m~H= 7.4m未満 (4段) W1.8×L1.8程度
 ②E17 : H= 7.4m~H= 9.1m未満 (5段) W1.8×L1.8程度
 ③E17 : H= 9.1m~H=10.8m未満 (6段) W3.6×L3.6程度
 (車輪・フタリガ-付)
 ※足場の高さが10m以上で組立から解体までが60日以上の場合には所轄の労働基準監督署長に届出を行う事。

■ : 養生範囲
 養生 : 個別改修部(ロ-リング'タ-設置範囲)、整理・清掃・片付け
 ※コンパ'キなどで床を養生する事

1階平面図 S=1:150

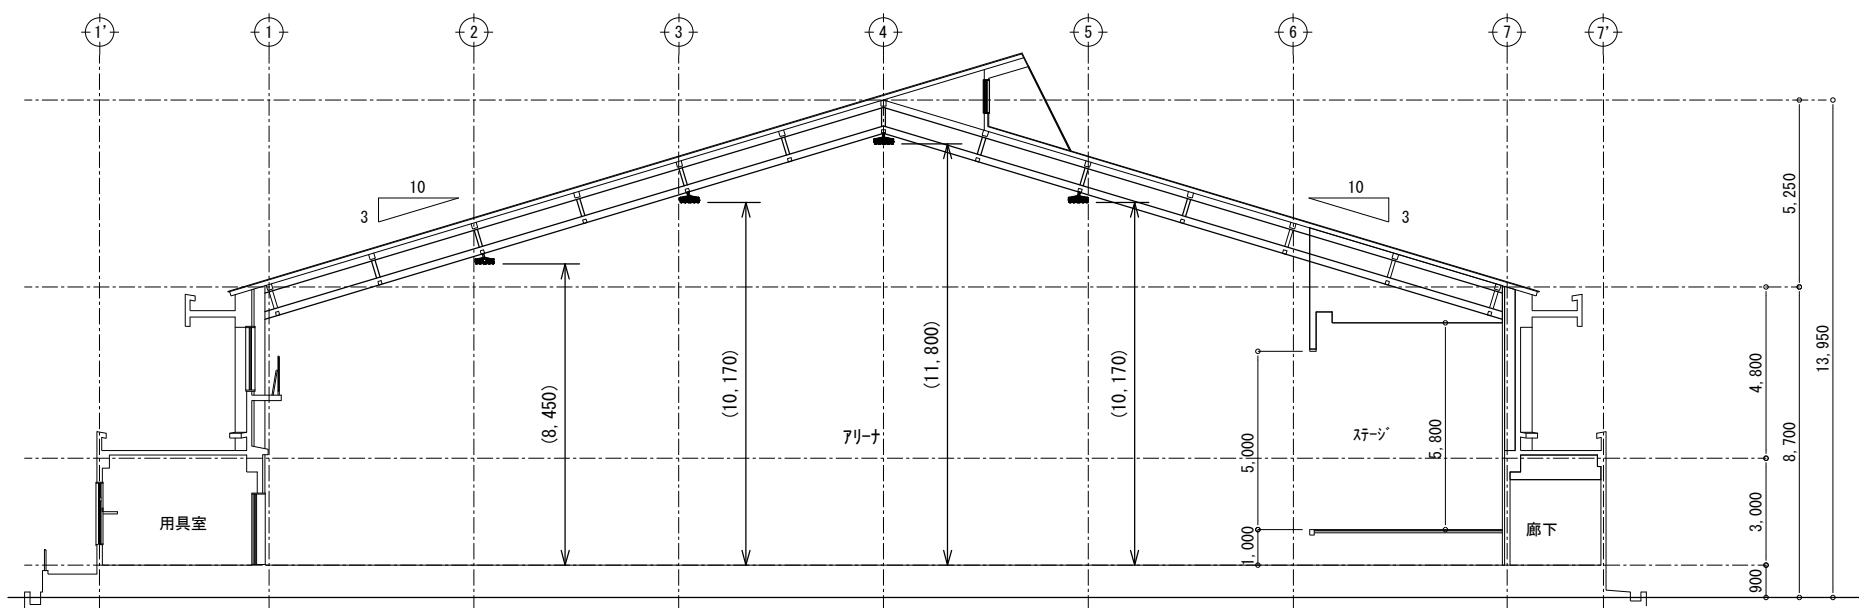

照明器具取付高さ参考図



特記事項	承認	工事名称	上保原小学校屋内運動場照明器具LED化改修工事		設計図	設計年月日
	設計	図面名称	仮設足場設備図(参考図)	縮尺	A2 : S=1/150	R 6 . 7 .
						図面番号 No. E-14

抽出事案説明書

No. 4

入札方式	条件付一般競争入札
担当課	建設部上下水道課
入札日	令和7年10月17日
契約番号	2025000265
契約日	令和7年10月28日
工種	水道施設工事
工事名	伊達橋橋梁添架管架替工事
施工場所	伊達市前川原 地内
工事概要	橋梁添架管架替工 GNGWA-13.6 W200S L=296.435m 橋梁添架管接続工 GX-DIP φ200 L=61.275m
入札参加資格及びその資格を選定した理由	別紙のとおり
入札参加資格があると認められた業者	
入札参加資格がないと認められた業者とその理由	
予定価格（税込）	137,610,000 円
入札経過及び結果	入札参加業者3者で入札を執行した結果、1回目の入札で1者が予定価格に達せず、2者が予定価格と最低制限価格の範囲内であり、そのうち最低価格であった者を落札候補者と決定した。その後、落札候補者から提出された入札参加資格確認申請書を審査した結果、資格要件を満たしているため、落札者と決定した。
契約額（税込）	133,474,000 円
落札率	96.9%
受注者	齋藤電建工業株式会社
備考	【工期】 着手：令和7年10月28日 完成：令和8年3月23日

※入札結果表を添付すること。

別紙

入札参加資格及びその資格を選定した理由について

令和7年10月22日開催の競争入札参加者資格審査委員会で、下記のとおり審議し決定した。

工事名	伊達橋橋梁添架管架替工事		No. 4
入札参加者の資格要件		その資格を選定した理由	
①工事等の請負契約に係る競争入札参加者の資格審査及び指名に関する要綱に基づく工事等請負有資格業者名簿に登録されている者であること	水道施設工事	伊達市条件付一般競争入札実施要綱の規定による。	
②地方自治法施行令第167条の4の規定に該当しない者であること		〃	
③建設工事等入札参加資格制限措置要綱に基づく参加資格制限措置を受けている期間中でないこと		〃	
④会社更生法又は民事再生法に基づき、手続きの開始申し立てがされていない者であること		〃	
⑤建設業法に規定する工事の種類 対象工事の業種ごとに建設業法の許可を受けている者であること	水道施設工事業の許可を有している者。当該業種の特定建設業の許可を有する者。	当該工事の業種及び施工内容から左記の条件を審議し決定した。	
⑥入札に参加する者の事業所の所在地 当該入札に参加する者の事業所の所在地に関する対象工事について、資格審査委員会が認める所在地要件を満たすものであること	伊達市内に本店を有するもの若しくは伊達市内に支店・営業所を有するもので、その支店・営業所を委任先として登録済の者。	登録業者の施工能力や業者数から左記の条件を審議し決定した。	
⑦登録工種の総合評点 等級別格付基準に定める資格総合点数が、対象工事を考慮して、資格審査委員会で審議を経て決定した要件を満たす者であること。	資格総合点数700点以上	対象施設の施工内容から左記の条件を審議し決定した。	
⑧配置を予定する技術者の資格 対象工事に一定の資格等を有する技術者を配置することが可能であると認められる者であること	1級土木施工管理技士等の資格を有している監理技術者を配置できる者。	建設業法で定める技術者であることを左記の条件を審議し決定した。	

入札結果及び経過

令和7年度 契約番号 2025000265 入札日時 令和7年10月17日 9時15分

件名	伊達橋橋梁添架管架替工事
場所	伊達市前川原 地内
期間	令和7年10月28日 から 令和8年3月23日
業種	水道施設工事
概要	橋梁添架管架替工 GNGWA-13.6 W200S L=296.435m 橋梁添架管接続工 GX-DIP φ200 L=61.275m
契約方法	条件付一般競争入札

	業 者 名	摘要	第1回入札額	第2回入札額	第3回入札額
			摘 要	理 由	
1	株式会社東洋住宅設備 伊達総合支店 取締役支店長 齋藤 節子		¥122,590,000		
2	齋藤電建工業株式会社 代表取締役 齋藤 和夫	落札	¥121,340,000		
3	株式会社信和設備 代表取締役 原田 広志		¥125,120,000		
4					
5					
6					
7					
8					
9					
10					
11					

(1) 落札業者 齋藤電建工業株式会社 代表取締役 齋藤 和夫

(2) 予定価格 125,100,000 円 (消費税及び地方消費税を除く)

(3) 最低制限価格 109,759,000 円 (消費税及び地方消費税を除く)

(4) 落札金額 121,340,000 円 (消費税及び地方消費税を除く)

(5) 落札率 96.9 %

令和7年10月17日

上記のとおり入札結果を報告します。

なお、落札金額に消費税に相当する額を加算した金額が契約金額となります。

財務部財政課

条件付一般競争入札参加資格確認一覧表

（入札執行者 財政課契約検査係長）
（入札立会者 財政課主査）

工事番号	2025000265
工 事 名	伊達橋橋梁添架管架替工事

年月日	公告	R7. 9. 24	落札者決定	R7. 10. 23	条件設定	資格審査委員会	R7. 9. 19	資格確認	資格審査	R7. 10. 22
	開札	R7. 10. 17								

No.	入 札 参加者	入札参加資格の確認結果							落札候補者の順位	入札結果			備考
	商号、名称又は特定建設工事共同企業体名	① 工事等請負資格業者名簿に登録されている	② 施行令第167条の4第1項各号のいずれかに該当しない	③ 入札参加資格停止期間中ではない	④ 会社更生手続又は民事再生手続中でない	⑤ 有効な経営事項審査を受けている	⑥ 格付要件 (対象工事における設計金額に対応する区分け表による)	⑦ 地域要件 (伊達市内に本店・支店・営業所を有する者)		第1回入札額	第2回入札額	第3回入札額	
1	株式会社東洋住宅設備 伊達総合支店 取締役支店長 齋藤 節子								2	122,590,000			
2	齋藤電建工業株式会社 代表取締役 齋藤 和夫	○	○	○	○	○	○	○	1	121,340,000			落札
3	株式会社信和設備 代表 取締役 原田 広志									125,120,000			


橋梁添架管架替工平面図

S=1:500

橋梁添架管架替工 (GNGWA) φ200
 GNGWA-13.6 W200S 配管長 296.435(297.480)
 凍結防止用アラミドがい装ポリエチレン管


(右岸側) 添架管接続工 (GX-DIP) φ200 L=28.65(28.65)m

(左岸側) 添架管接続工 (GX-DIP) φ200 L=32.625(32.625)m

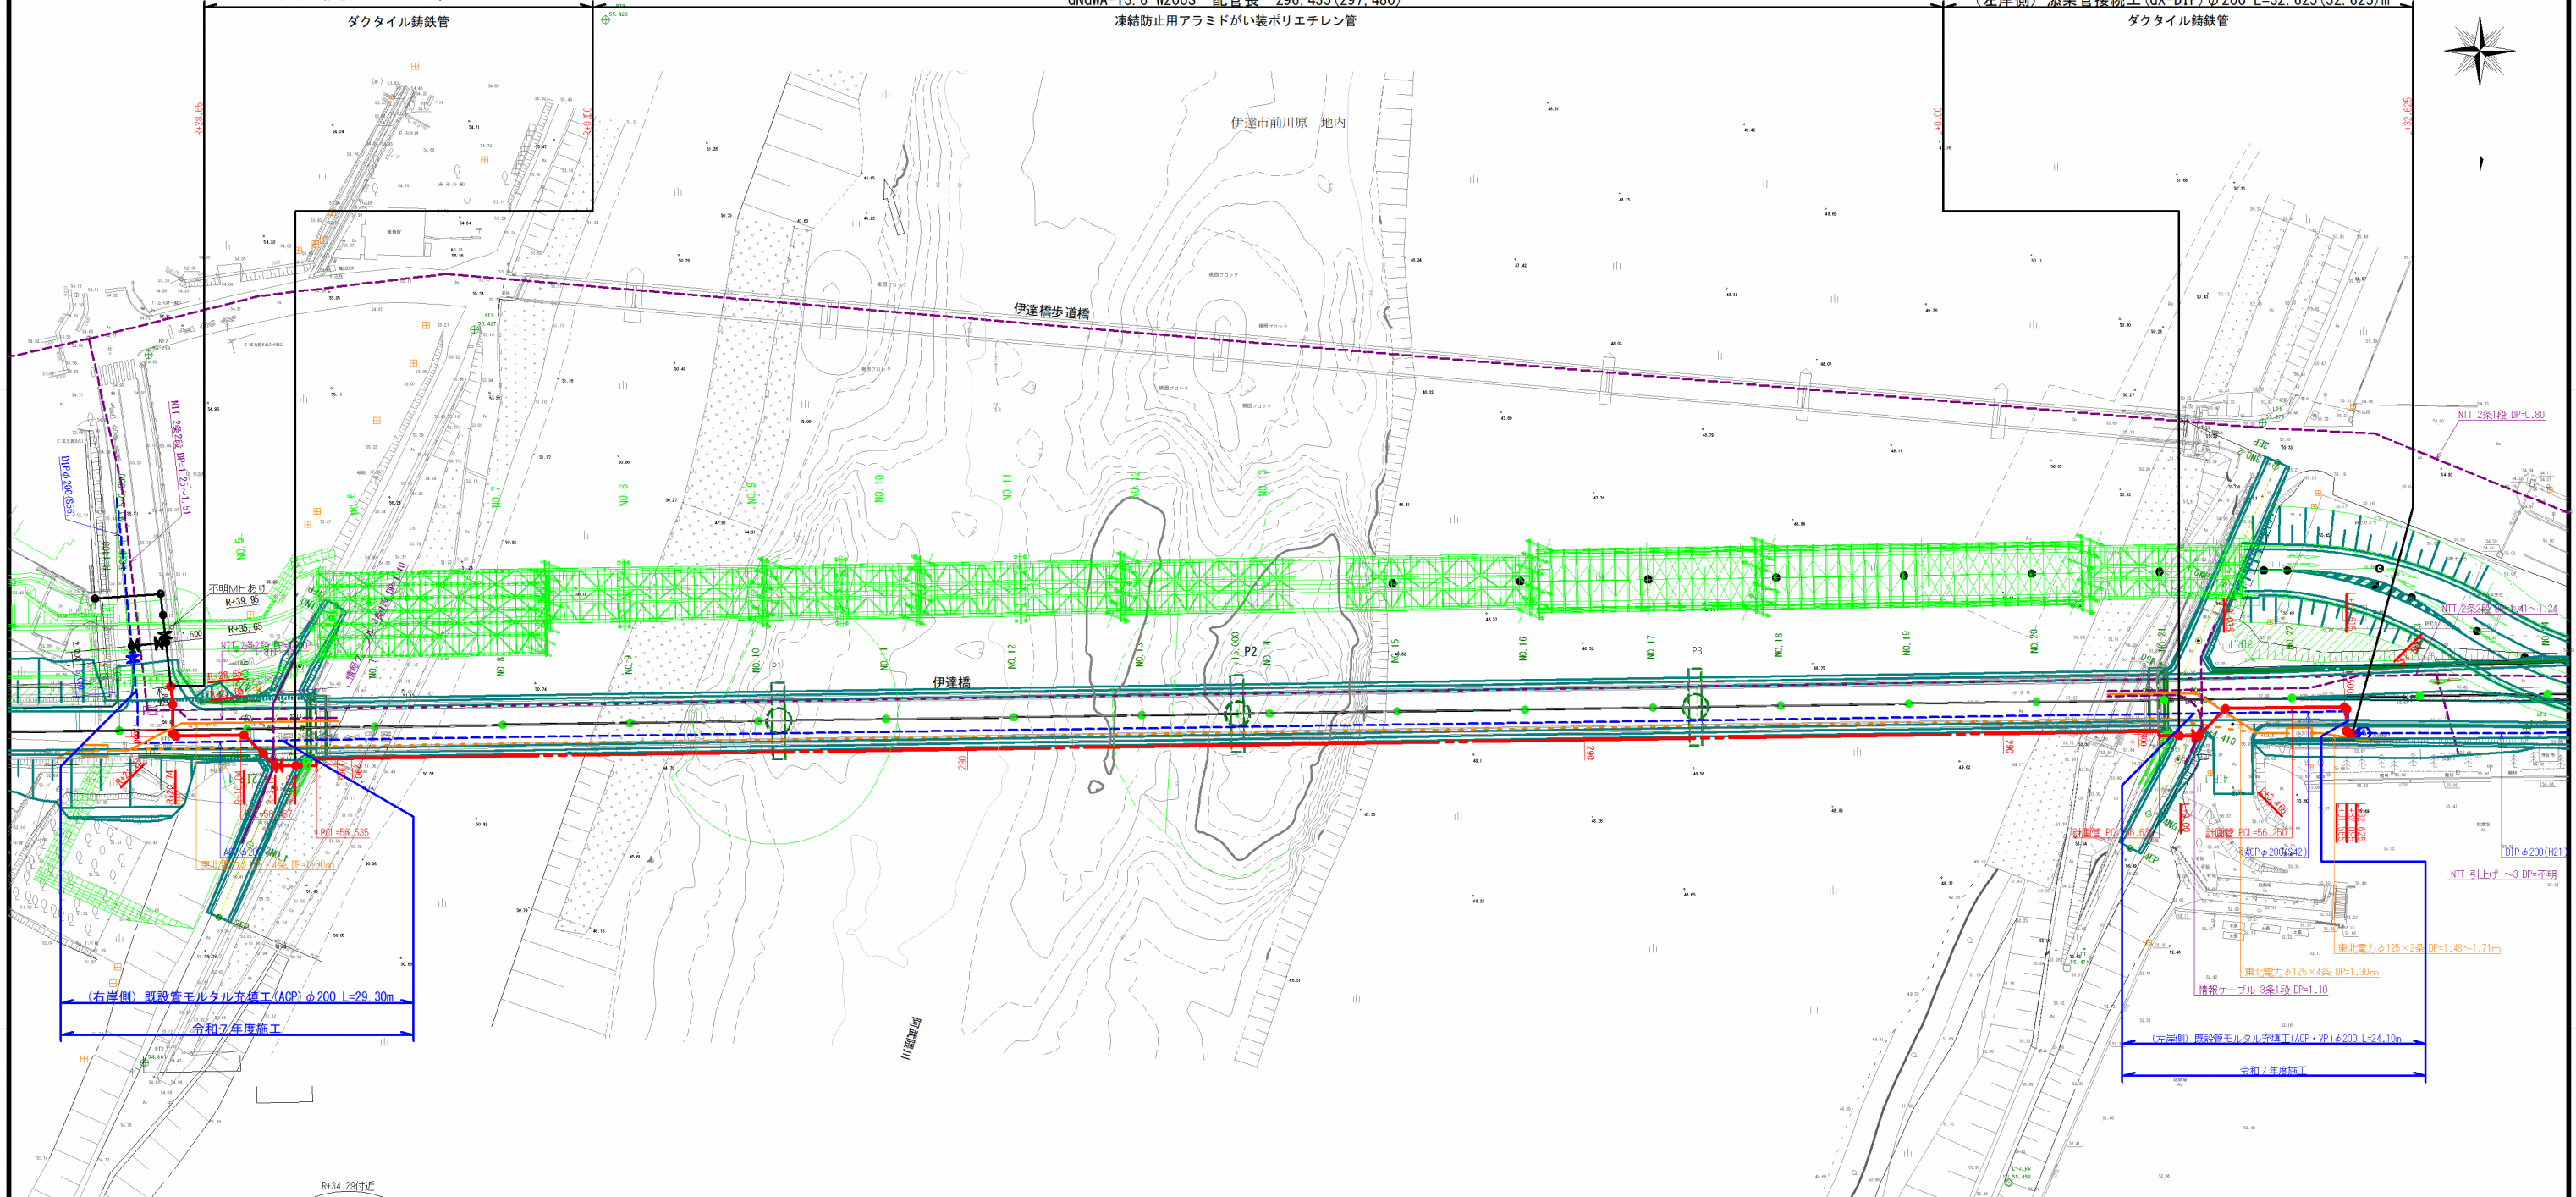

(右岸側) 既設管モルタル充填工 (AP) φ200 L=29.30m
 令和7年度施工


(左岸側) 既設管モルタル充填工 (AP・VP) φ200 L=24.10m
 令和7年度施工

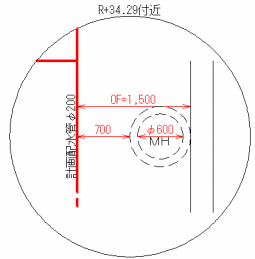

令和7年度 工事番号 第 2025000265 号	
国道399号 郡 町 伊達市 町 前川原 地内	
伊達橋橋梁添架管架替工事	
橋梁添架管架替工平面図	
縮尺	S=1:500 図面全12葉の2
測量	年 月 日 主任 技術者
設計	年 月 日 管理 技術者
伊達市	

橋梁添架管架替工縦断面図

SV=1:100
SH=1:500

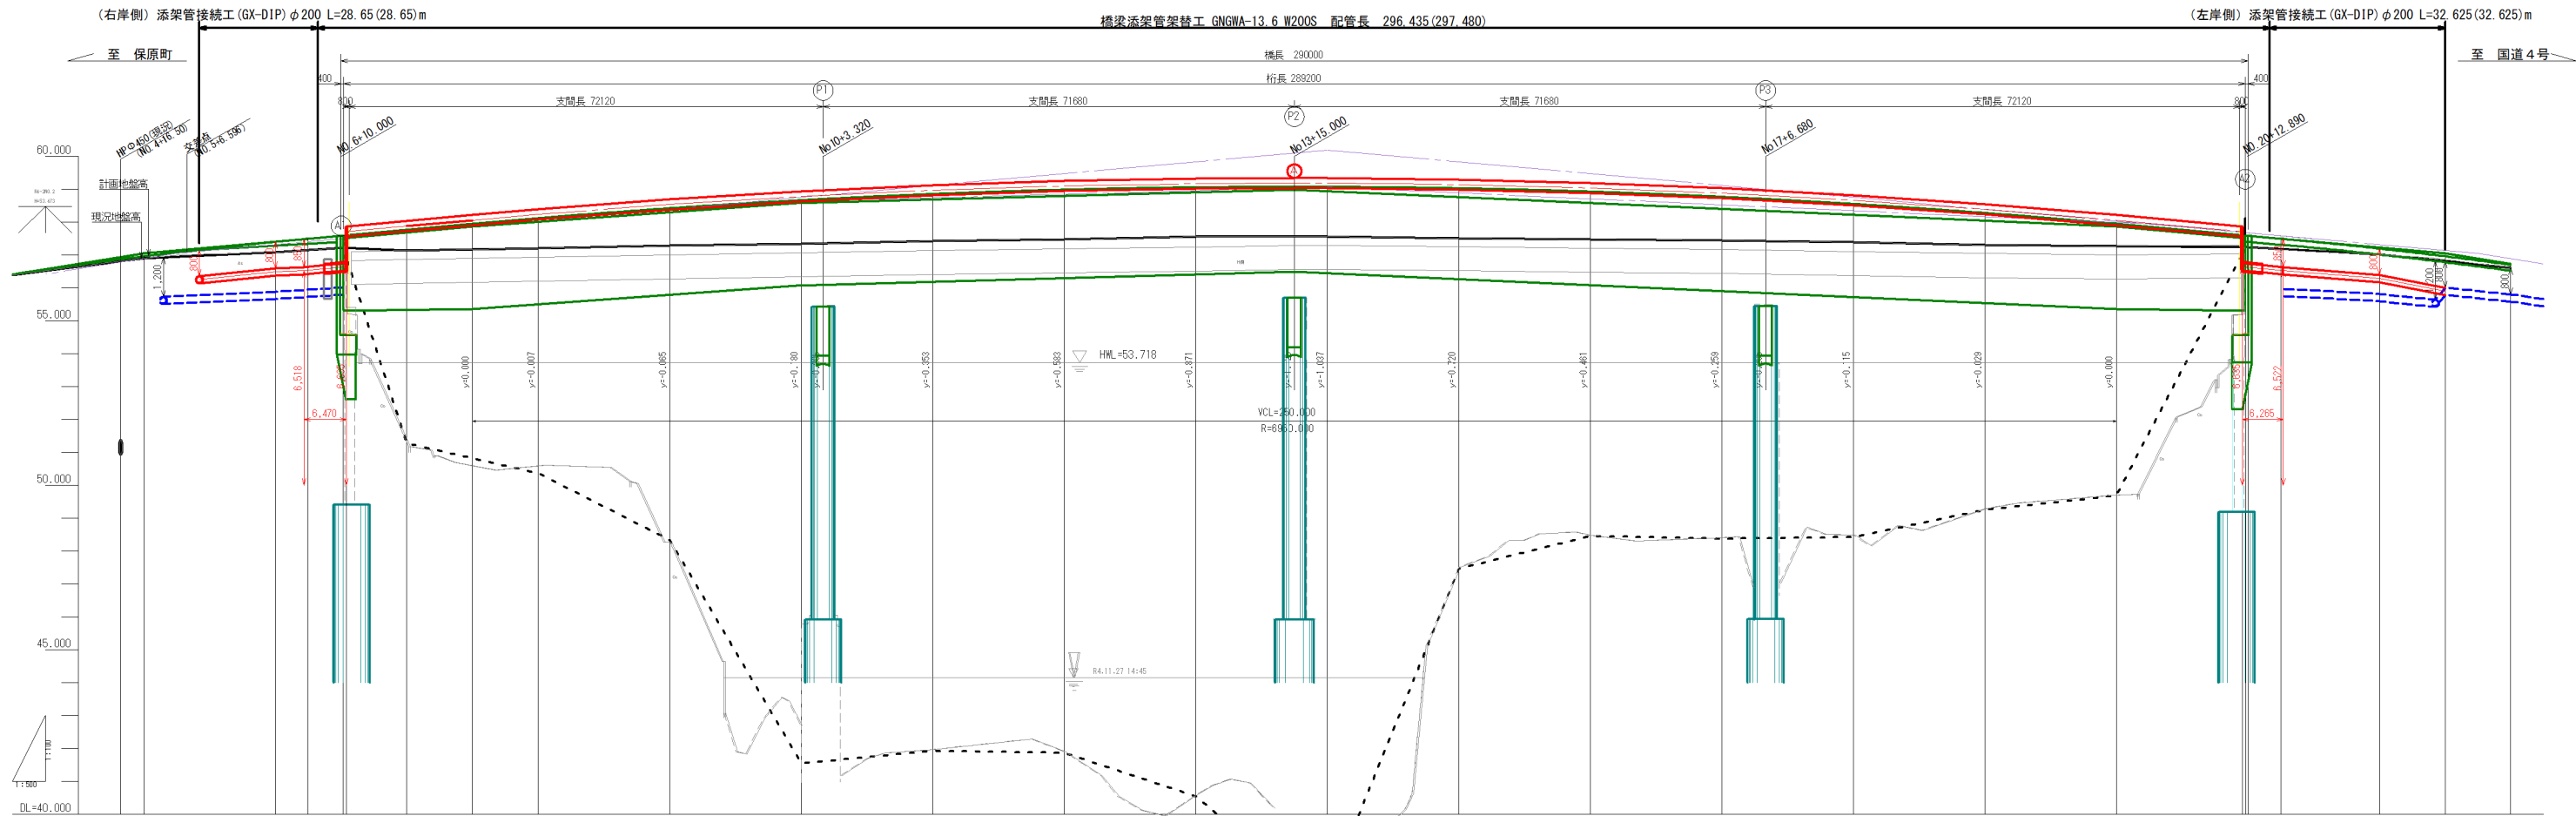

勾配	57.040		$i=1.800\%$ $L=175.000m$																	57.040										
計画水道管土流り	0.80	0.80	0.85																		0.85	0.80	0.80							
国道車道中心計画高	(56.888)	(57.287)	(57.490)	(57.695)	(57.695)	(57.760)	(57.940)	(58.113)	(58.415)	(58.660)	(58.695)	(58.847)	(58.977)	(59.049)	(59.065)	(59.063)	(59.020)	(58.919)	(58.761)	(58.695)	(58.645)	(58.271)	(57.940)	(57.695)	(57.695)	(57.490)	(57.190)	(56.957)	(56.687)	
国道車道中心地盤高	(56.81)	(57.08)	(57.21)	(57.14)	(57.28)	(57.34)	(57.42)	(57.47)	(57.55)	(57.58)	(57.55)	(57.42)	(57.47)	(57.55)	(57.58)	(57.55)	(57.51)	(57.47)	(57.43)	(57.38)	(57.38)	(57.31)	(57.27)	(57.24)	(57.23)	(57.23)	(57.01)	(56.80)		
追加距離	86,500	120,000	125,000	130,320	130,840	140,000	150,000	160,000	180,000	200,000	203,320	220,000	240,000	260,000	275,000	280,000	300,000	320,000	340,000	346,680	360,000	380,000	400,000	410,160	419,700	400,000	425,000	440,000	450,000	460,000
単距離	16,500	3,500	0,049	19,951	5,000	5,300	0,540	9,100	10,000	10,000	20,000	16,680	20,000	20,000	15,000	5,000	20,000	20,000	20,000	6,680	13,320	20,000	20,000	19,160	0,540	0,300	5,000	15,000	10,000	10,000
計画道路測点	+16.500 NO.5 EC.1	NO.6	+10.300 +10.840(A)	NO.7	NO.8	NO.9	NO.10 +3.320(P1)	NO.11	NO.12	NO.13	+15.000(P2) NO.14	NO.15	NO.16	NO.17 +6.680(P3)	NO.18	NO.19	NO.20	+10.160(A2) +10.700 NO.21	NO.22	NO.23										

令和7年度 工事番号 第 2025000265 号
 国道399号 伊達市 筋 伊達市 町 前川原 地内
伊達橋橋梁添架管架替工事
 橋梁添架管架替工縦断面図
 縮尺 SV=1:100 図面全12葉の 3
 SH=1:500
 測量 年月日 主任技術者
 設計 年月日 管理技術者
伊達市


架設足場工設置図

S=1:750

足場工配置平面図


S=1:750

(架設足場工) $W=9.20m \times L=290.0m = 2,668.0m^2 \approx 2,670m^2 / 2$ (水道使用分片側) = 1,335.0m²

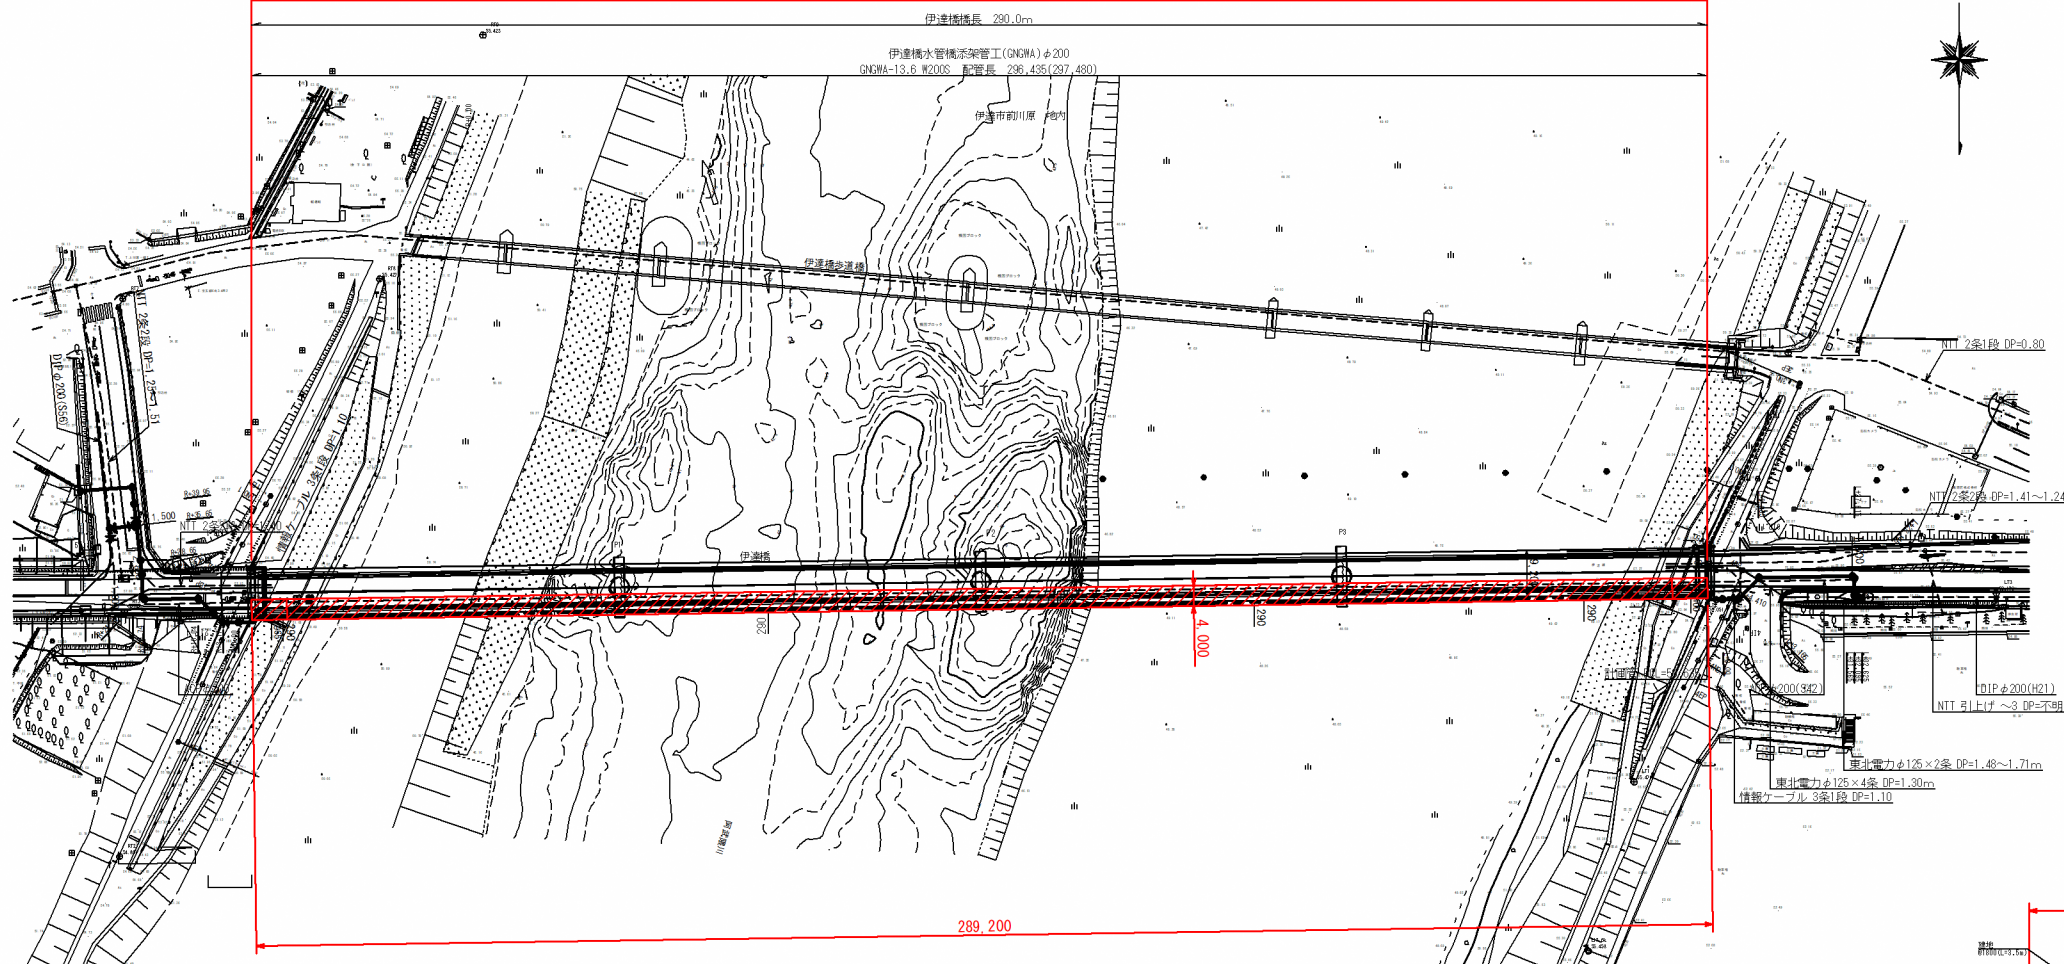


足場工断面図

S=1:50

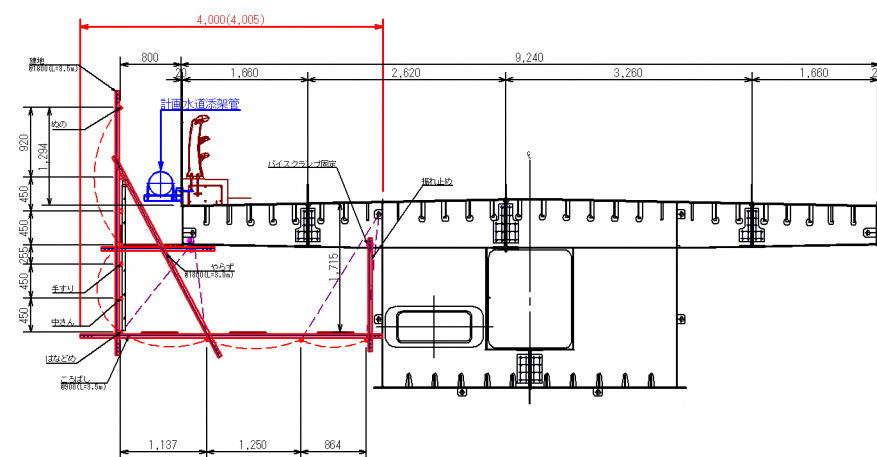

足場工配置側面図

S=1:750

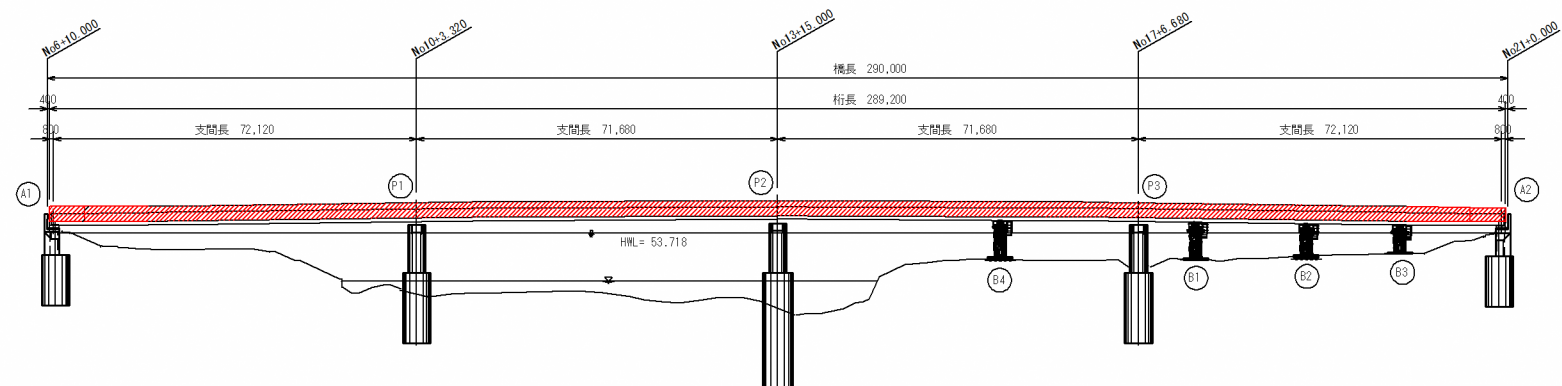

令和7年度 工事番号 第 2025000265 号			
国道399号 筋 伊達市 前川原 地内			
伊達橋橋架添架管架替工事			
架設足場工設置図			
縮尺	S=1:750・1:50	図面全 12 葉の 11	
測量		年 月 日	主任 技術者
設計		年 月 日	管理 技術者
伊 達 市			

抽出事案説明書

No. 7

入札方式	条件付一般競争入札
担当課	建設部建設課
入札日	令和7年12月9日
契約番号	2025000297
契約日	令和7年12月18日
工種	土木工事
工事名	市道前川原線側溝布設替工事
施工場所	伊達市原島地内
工事概要	勾配調整側溝 W300×H800 L= 1.5m 防音勾配調整側溝 W300×H400 L=51.7m W300×H500 L= 2.6m 遠心ボックスカルバート(I型) VII-A-a-600 L=18.3m
入札参加資格及びその資格を選定した理由	別紙のとおり
入札参加資格があると認められた業者	
入札参加資格がないと認められた業者とその理由	
予定価格（税込）	12,199,000 円
入札経過及び結果	入札前に1者辞退、入札参加業者6者で入札を執行した結果、1回目の入札で6者が予定価格と最低制限価格の範囲内であり、そのうち最低価格であった者を落札候補者と決定した。その後、落札候補者から提出された入札参加資格確認申請書を審査した結果、資格要件を満たしているため、落札者と決定した。
契約額（税込）	11,880,000 円
落札率	97.3%
受注者	佐藤建材工業株式会社
備考	【工期】 着手：令和7年12月18日 完成：令和8年3月27日

※入札結果表を添付すること。

別紙

入札参加資格及びその資格を選定した理由について

令和7年12月12日開催の競争入札参加者資格審査委員会で、下記のとおり審議し決定した。

工事名	市道前川原線側溝布設替工事		No. 7
入札参加者の資格要件		その資格を選定した理由	
①工事等の請負契約に係る競争入札参加者の資格審査及び指名に関する要綱に基づく工事等請負有資格業者名簿に登録されている者であること	土木工事	伊達市条件付一般競争入札実施要綱の規定による。	
②地方自治法施行令第167条の4の規定に該当しない者であること		〃	
③建設工事等入札参加資格制限措置要綱に基づく参加資格制限措置を受けている期間中でないこと		〃	
④会社更生法又は民事再生法に基づき、手続きの開始申し立てがされていない者であること		〃	
⑤建設業法に規定する工事の種類 対象工事の業種ごとに建設業法の許可を受けている者であること	土木工事業の許可を有している者。当該業種の一般建設業又は特定建設業の許可を有する者。	当該工事の業種及び施工内容から左記の条件を審議し決定した。	
⑥入札に参加する者の事業所の所在地 当該入札に参加する者の事業所の所在地に関する対象工事について、資格審査委員会が認める所在地要件を満たすものであること	伊達市内に本店を有するもの若しくは伊達市内に支店・営業所を有するもので、その支店・営業所を委任先として登録済の者。	登録業者の施工能力や業者数から左記の条件を審議し決定した。	
⑦登録工種の総合評点 等級別格付基準に定める資格総合点数が、対象工事を考慮して、資格審査委員会で審議を経て決定した要件を満たす者であること。	資格総合点数800点以上	対象施設の施工内容から左記の条件を審議し決定した。	
⑧配置を予定する技術者の資格 対象工事に一定の資格等を有する技術者を配置することが可能であると認められる者であること	1級又は2級土木施工管理技士等の資格を有している主任技術者を配置できる者。	建設業法で定める技術者であることを左記の条件を審議し決定した。	

入札結果及び経過

令和7年度 契約番号 2025000297 入札日時 令和7年12月9日 9時00分

件名	市道前川原線側溝布設替工事				
場所	伊達市原島地内				
期間	令和7年12月18日 から 令和8年3月27日				
業種	土木工事				
概要	勾配調整側溝 W300×H800 L= 1.5m 防音勾配調整側溝 W300×H400 L=51.7m W300×H500 L= 2.6m 遠心ホックスカラバート(I型) VII-A-a-600 L=18.3m				
入札方式	条件付一般競争入札				
	業 者 名	摘要	第1回入札額	第2回入札額	第3回入札額
			摘	要	理
			由		
1	佐藤建設株式会社 代表取締役 佐藤 利明		¥11,000,000		
2	株式会社ODATE工業 代表取締役 鈴木 英行		¥11,000,000		
3	広成建設株式会社 伊達支店 支店長 安齋 勝之		¥10,900,000		
4	森藤建設工業株式会社 代表取締役 森藤 健二		¥11,000,000		
5	佐藤建材工業株式会社 代表取締役 佐藤 正則	落札	¥10,800,000		
6	多田建設株式会社 伊達支店 執行役員支店長 阿部 公嗣		¥10,950,000		
7	株式会社植留緑化土木 伊達支店 支店長 齋藤 達雄	辞退			
			事前辞退		
8					
9					
10					
11					

(1) 落札業者 佐藤建材工業株式会社 代表取締役 佐藤 正則

(2) 予定価格 11,090,000 円 (消費税及び地方消費税を除く)

(3) 最低制限価格 9,550,000 円 (消費税及び地方消費税を除く)

(4) 落札金額 10,800,000 円 (消費税及び地方消費税を除く)

(5) 落札率 97.3 %

令和7年12月9日

上記のとおり入札結果を報告します。

なお、落札金額に消費税に相当する額を加算した金額が契約金額となります。

財務部財政課

条件付一般競争入札参加資格確認一覧表

（入札執行者 財政課契約検査係長）
（入札立会者 財政課主査）

工事番号	2025000297
工事名	市道前川原線側溝布設替工事

年月日	公告	R7. 11. 25	落札者決定	R7. 12. 15	条件設定	資格審査委員会	R7. 11. 25	資格確認	資格審査	R7. 12. 12
	開札	R7. 12. 9								

No.	入札参加者 商号、名称又は特定建設工事共同企業体名	入札参加資格の確認結果							落札候補者の順位	入札結果			備考
		①	②	③	④	⑤	⑥	⑦		第1回入札額	第2回入札額	第3回入札額	
1	佐藤建設株式会社 代表取締役 佐藤 利明									11,000,000			
2	株式会社ODATE工業 代表取締役 鈴木 英行									11,000,000			
3	広成建設株式会社 伊達支店 支店長 安齋 勝之								2	10,900,000			
4	森藤建設工業株式会社 代表取締役 森藤 健二									11,000,000			
5	佐藤建材工業株式会社 代表取締役 佐藤 正則	○	○	○	○	○	○	○	1	10,800,000			落札
6	多田建設株式会社 伊達支店 執行役員支店長 阿部 公嗣									10,950,000			
7	株式会社植留緑化土木 伊達支店 支店長 齋藤 達雄												辞退

平面


S=1:500



曲線表	
IP NO	IP.1
方向	右
IA	0-00-45


基準点座標		
点名	X	Y
基1	202315.686	59378.312
基2	202306.700	59395.252
T.1	202358.385	59384.726
T.2	202414.565	59387.771
T.3	202473.038	59390.660
T.4	202539.433	59393.984
T.5	202577.539	59400.966

中心線座標		
点名	X	Y
NO.0-18.500	202336.678	59386.421
NO.0-2.950	202352.209	59387.195
NO.0-1.000	202354.156	59387.292
NO.0	202355.155	59387.342
NO.0+3.050	202359.201	59387.494
NO.0+5.050	202360.199	59387.593
NO.0+15.500	202370.636	59388.114
NO.1	202375.130	59388.338
NO.1+6.000	202381.123	59388.636
NO.1+12.100	202387.215	59389.940
NO.1+14.900	202390.012	59389.079
NO.1+17.000	202392.109	59389.184
NO.2	202395.106	59389.333
NO.2+5.700	202400.798	59389.617
NO.2+17.700	202412.784	59390.215
NO.3	202415.081	59390.329
NO.3+3.350	202418.427	59390.496
NO.4	202435.056	59391.325
NO.5	202455.031	59392.320
NO.5+5.050	202460.075	59392.572
NO.5+12.050	202467.066	59392.920
NO.5+14.150	202469.164	59393.025
NO.5+15.800	202470.812	59393.107
IP.1	202472.784	59393.205
NO.5+19.800	202474.807	59393.307
NO.6	202475.006	59393.317
NO.7	202494.981	59394.317
NO.8	202514.956	59395.317
NO.9	202534.931	59396.317
NO.9+3.350	202538.277	59396.484
NO.10	202554.906	59397.317
NO.11	202574.881	59398.317
NO.11+5.050	202579.925	59398.570
NO.11+8.751	202583.621	59398.755
NO.9	202586.290	59400.551
NO.0+4.150	202586.507	59401.407
NO.0+6.650	202586.637	59398.910
NO.0+9.150	202586.768	59396.413
NO.0+12.243	202586.929	59393.325

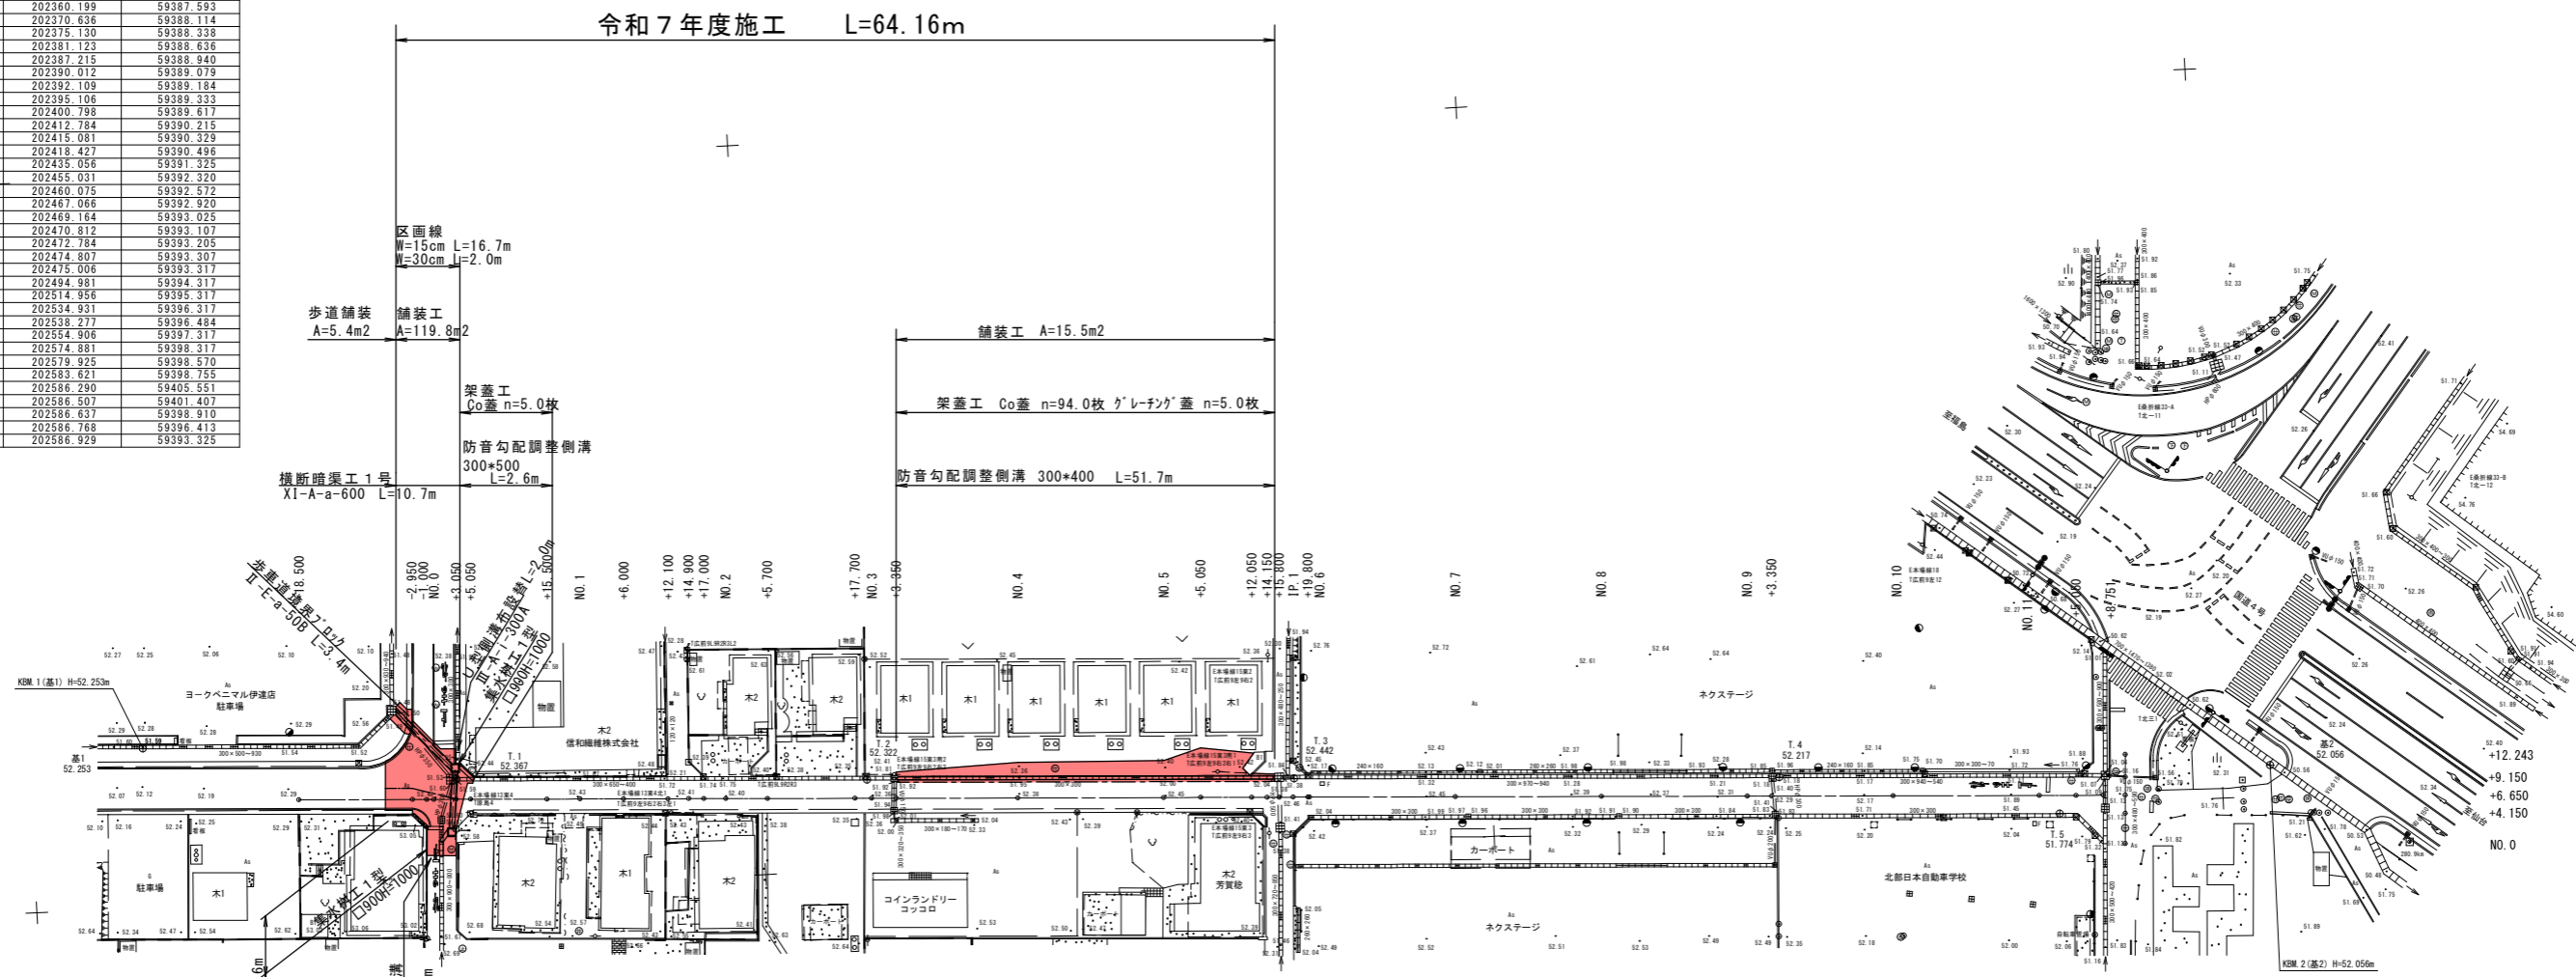

令和7年度 工事番号 第 2025000297 号			
市道前川原線 伊達市原島地内			
市道前川原線側溝布設替工事			
平面図			
縮尺	S=1:500	図面番号	1/13
測量		R7.9	主任技術者
設計		R7.10	管理技術者
伊達市			

標準断面図 S=1:25

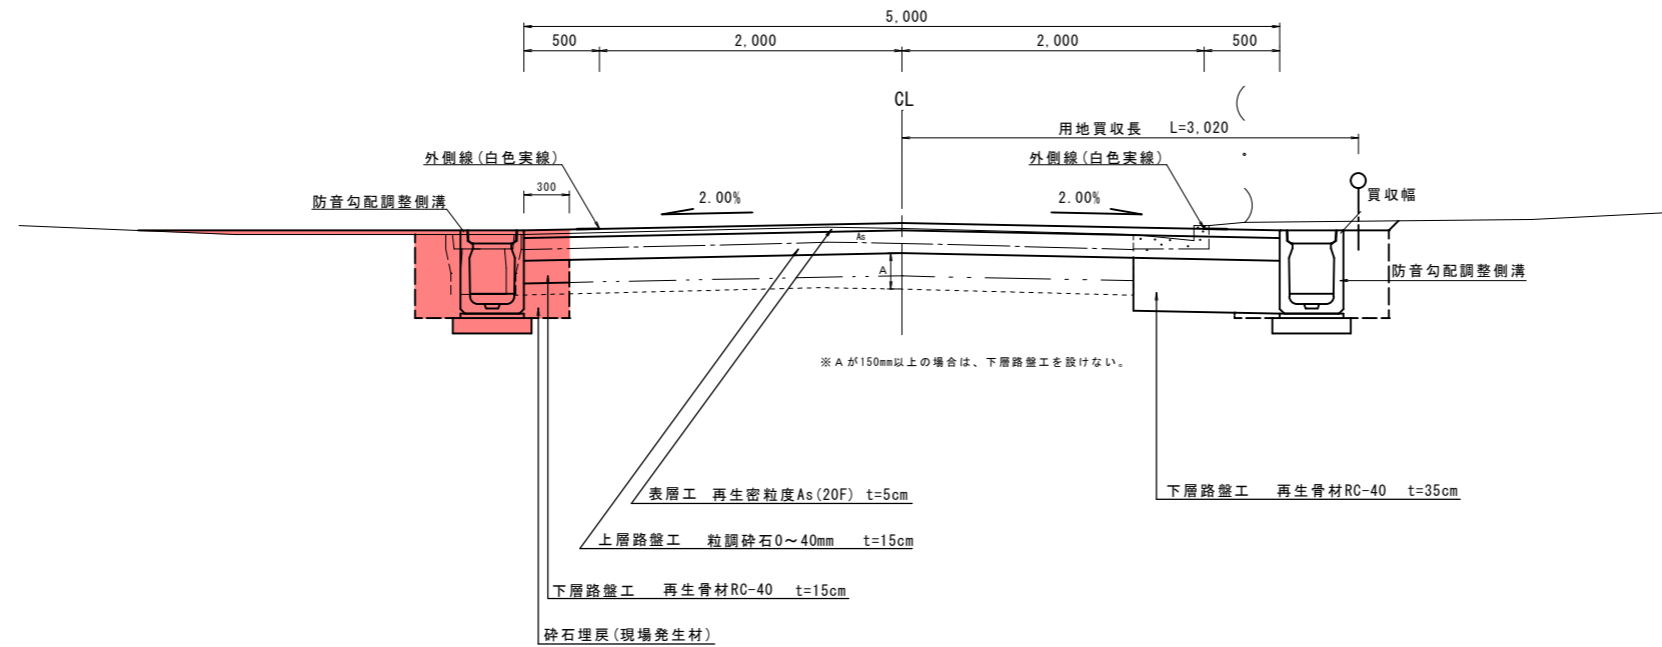

設計条件

項目	条件	備考
道路規格	第3種 第5級	
設計速度	V=30km	
車道幅員	2.00m x 2	
路肩幅員	0.50m	
交通区分	N4	舗装計画交通量(台・日・方向) 100台以上 250台未満

舗装条件

設計 C.B.R	8.0%	現道道路部
設計 C.B.R	4.0%	拡幅計画部
凍結指数 50以下	凍結深 19cm	

舗装構成

(現道舗装部)

名称	材料	施工厚	適要
表層工	密粒度As20F(再生材)	5 cm	
上層路盤工	粒調碎石 (M-40)	15 cm	
下層路盤工	再生材 (RC-40)	15 cm	既設路盤不足部 側溝の埋戻
舗装全厚		35 cm	TA=14.0 目標TA'=14.0

(拡幅舗装部)

名称	材料	施工厚	適要
表層工	密粒度As20F(再生材)	5 cm	
上層路盤工	粒調碎石 (M-40)	15 cm	
下層路盤工	再生材 (RC-40)	35 cm	
舗装全厚		55 cm	TA=19.0 目標TA'=18.0

(市道取付道路)


名称	材料	施工厚	適要
表層工	密粒度As20F(再生材)	5 cm	
上層路盤工	粒調碎石 (M-40)	15 cm	

(私道As乗入部)

名称	材料	施工厚	適要
表層工	密粒度As13F(再生材)	4 cm	
上層路盤工	再生材 (RC-40)	10 cm	

(私道Co乗入部)

名称	材料	施工厚	適要
表層工	コンクリート舗装	10 cm	
路盤工	再生材 (RC-40)	10 cm	

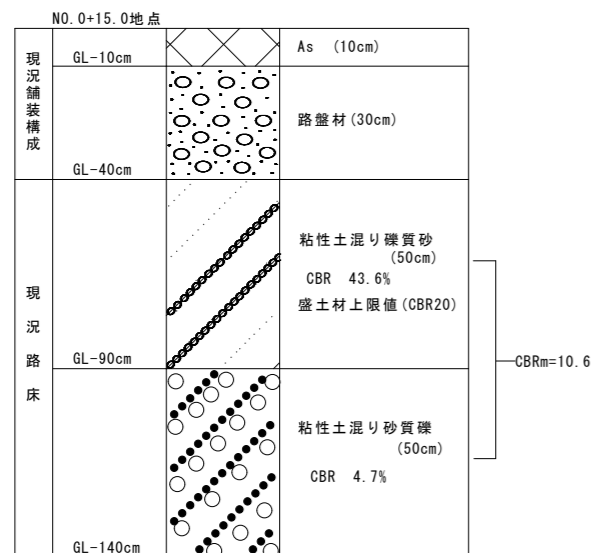

令和7年度 工事番号 第 2025000297 号			
市道前川原線 伊達市原島地内			
市道前川原線側溝布設替工事			
標準断面図			
縮尺	S=1:25	図面番号	6/13
測量		主任技術者	
設計	R7.10	管理技術者	
伊達市			

抽出事案説明書

No. 8

入札方式	指名競争入札
担当課	建設部都市政策課
入札日	令和7年10月31日
契約番号	2025000270
契約日	令和7年11月4日
工種	建築工事
工事名	市営住宅一本石団地老朽住宅解体工事
施工場所	伊達市伏黒字一本石 地内
工事概要	老朽市営住宅の一部解体・撤去・改修 市営住宅一本石団地 補強コンクリートブロック造平家建て 1棟うち2戸分 32.17㎡/戸 建物解体撤去、石綿含有建材除去、既設住宅改修、整地 ほか
指名業者	1 株式会社須田建設 代表取締役 須田 正守 2 有限会社三宝工業 代表取締役 西戸 清貴 3 佐藤悦三工務店 事業主 佐藤 悦三 4 有限会社最信建設 代表取締役 森 勝芳 5 株式会社TAKAGI工業 伊達営業所 伊達営業所長 菅野 立志
指名業者を選定した理由	【指名業者数】 5者 【指名理由】 伊達市工事等の請負契約に係る競争入札参加者の資格審査及び指名等に関する要綱第8条に基づき、有資格業者名簿に登録されている者のうち、設計金額が発注の標準となる工事等の設計金額に対応する等級に属する者の中から、公平公正に指名を行った。
予定価格（税込）	4,081,000 円
入札経過及び結果	入札前に3者辞退、入札参加業者2者で入札を執行した結果、1回目の入札で1者が誤字、脱字等により無効な入札書となり、1者が予定価格と最低制限価格の範囲内であり、その者を落札者と決定した。
契約額（税込）	3,918,200 円
落札率	96.0%
受注者	有限会社三宝工業
備考	【工期】 着手：令和7年11月4日 完成：令和8年3月6日

※入札結果表を添付すること。

入札結果及び経過

令和7年度 契約番号 2025000270 入札日時 令和7年10月31日 9時30分

件名	市営住宅一本石団地老朽住宅解体工事
場所	伊達市伏黒字一本石 地内
期間	令和7年11月4日 から 令和8年3月6日
業種	建築工事
概要	老朽市営住宅の一部解体・撤去・改修 市営住宅一本石団地 補強コンクリートブロック造平家建て 1棟うち2戸分 32.17㎡/戸 建物解体撤去、石綿含有建材除去、既設住宅改修、整地 ほか
契約方法	指名競争入札

	業 者 名	摘要	第1回入札額	第2回入札額	第3回入札額
			摘	要	理
1	株式会社須田建設 代表取締役 須田 正守	辞退			
			事前辞退届あり		
2	有限会社三宝工業 代表取締役 西戸 清貴	落札	¥3,562,000		
3	佐藤悦三工務店 事業主 佐藤 悦三	辞退			
			事前辞退届あり		
4	有限会社最信建設 代表取締役 森 勝芳	無効			
			誤字、脱字等により意思表示が明確でない入札書		
5	株式会社TAKAGI工業 伊達営業所 伊達営業所長 菅野 立志	辞退			
			事前辞退届あり		
6					
7					
8					
9					
10					
11					

(1) 落札業者 有限会社三宝工業 代表取締役 西戸 清貴

(2) 予定価格 3,710,000 円 (消費税及び地方消費税を除く)

(3) 最低制限価格 3,248,000 円 (消費税及び地方消費税を除く)

(4) 落札金額 3,562,000 円 (消費税及び地方消費税を除く)

(5) 落札率 96.0 %

令和7年10月31日

上記のとおり入札結果を報告します。

なお、落札金額に消費税に相当する額を加算した金額が契約金額となります。

財務部財政課

抽出事案説明書

No. 10

入札方式	随意契約
担当課	産業部農林整備課
入札日	令和7年12月9日
契約番号	2025000286
契約日	令和7年12月12日
工種	機械器具設置工事
工事名	排水機械設備修繕工事
施工場所	伊達市梁川町字新中島地内
工事概要	梁川第2排水機場内の機械設備修繕工事 機械施設修繕工事 N=2.0基 ・空気圧縮機のオーバーホール N=2.0台 ・遠心クラッチの新品へ交換 N=2.0組
相手方	東北機電工業株式会社 福島営業所
随意契約の理由	当該工事は、1号主ポンプ駆動用エンジン及び2号主ポンプ駆動用エンジンの遠心クラッチ更新及び空気圧縮機分解整備行うものである。相手方は、当該ポンプの施工者であり、施工者以外の者に当該工事を履行させた場合、ポンプ稼働に支障が生じる恐れがあることから随意契約とするもの。
予定価格（税込）	50,441,600 円
契約額（税込）	49,500,000 円
落札率	98.1%
受注者	東北機電工業株式会社 福島営業所
見積合わせ経過及び結果	見積合わせの結果、1回目の見積合わせで予定価格以下の応札であったことから、落札者と決定した。
備考	【工期】 着手：令和7年12月12日 完成：令和8年3月24日

※見積結果表を添付すること。

見積結果及び経過

令和7年度 契約番号 2025000286 見積日時 令和7年12月9日 10時15分

件名	排水機械設備修繕工事				
場所	伊達市梁川町字新中島地内				
期間	令和7年12月12日 から 令和8年3月24日				
業種	機械器具設置工事				
概要	梁川第2排水機場内の機械設備修繕工事 機械施設修繕工事 N=2.0基 ・空気圧縮機のオーバーホール N=2.0台 ・遠心クラッチの新品へ交換 N=2.0組				
随契理由	地方自治法施行令第167条の2第1項第2号				
	業 者 名	摘要	第1回見積額	第2回見積額	第3回見積額
			摘 要 理 由		
1	東北機電工業株式会社 福島営業所 福島営業所長 佐藤 文行	落札	¥45,000,000		
2					
3					
4					
5					
6					
7					
8					
9					
10					
11					

(1) 決定業者 東北機電工業株式会社 福島営業所 福島営業所長 佐藤 文行

(2) 予定価格 45,856,000 円 (消費税及び地方消費税を除く)

(3) 最低制限価格 設けない

(4) 決定金額 45,000,000 円 (消費税及び地方消費税を除く) (5) 落札率 98.1 %

令和7年12月9日


上記のとおり見積結果を報告します。

なお、落札金額に消費税に相当する額を加算した金額が契約金額となります。


財務部財政課

空気圧縮機 部品交換位置図


梁川第2排水機場 1号空気圧縮機

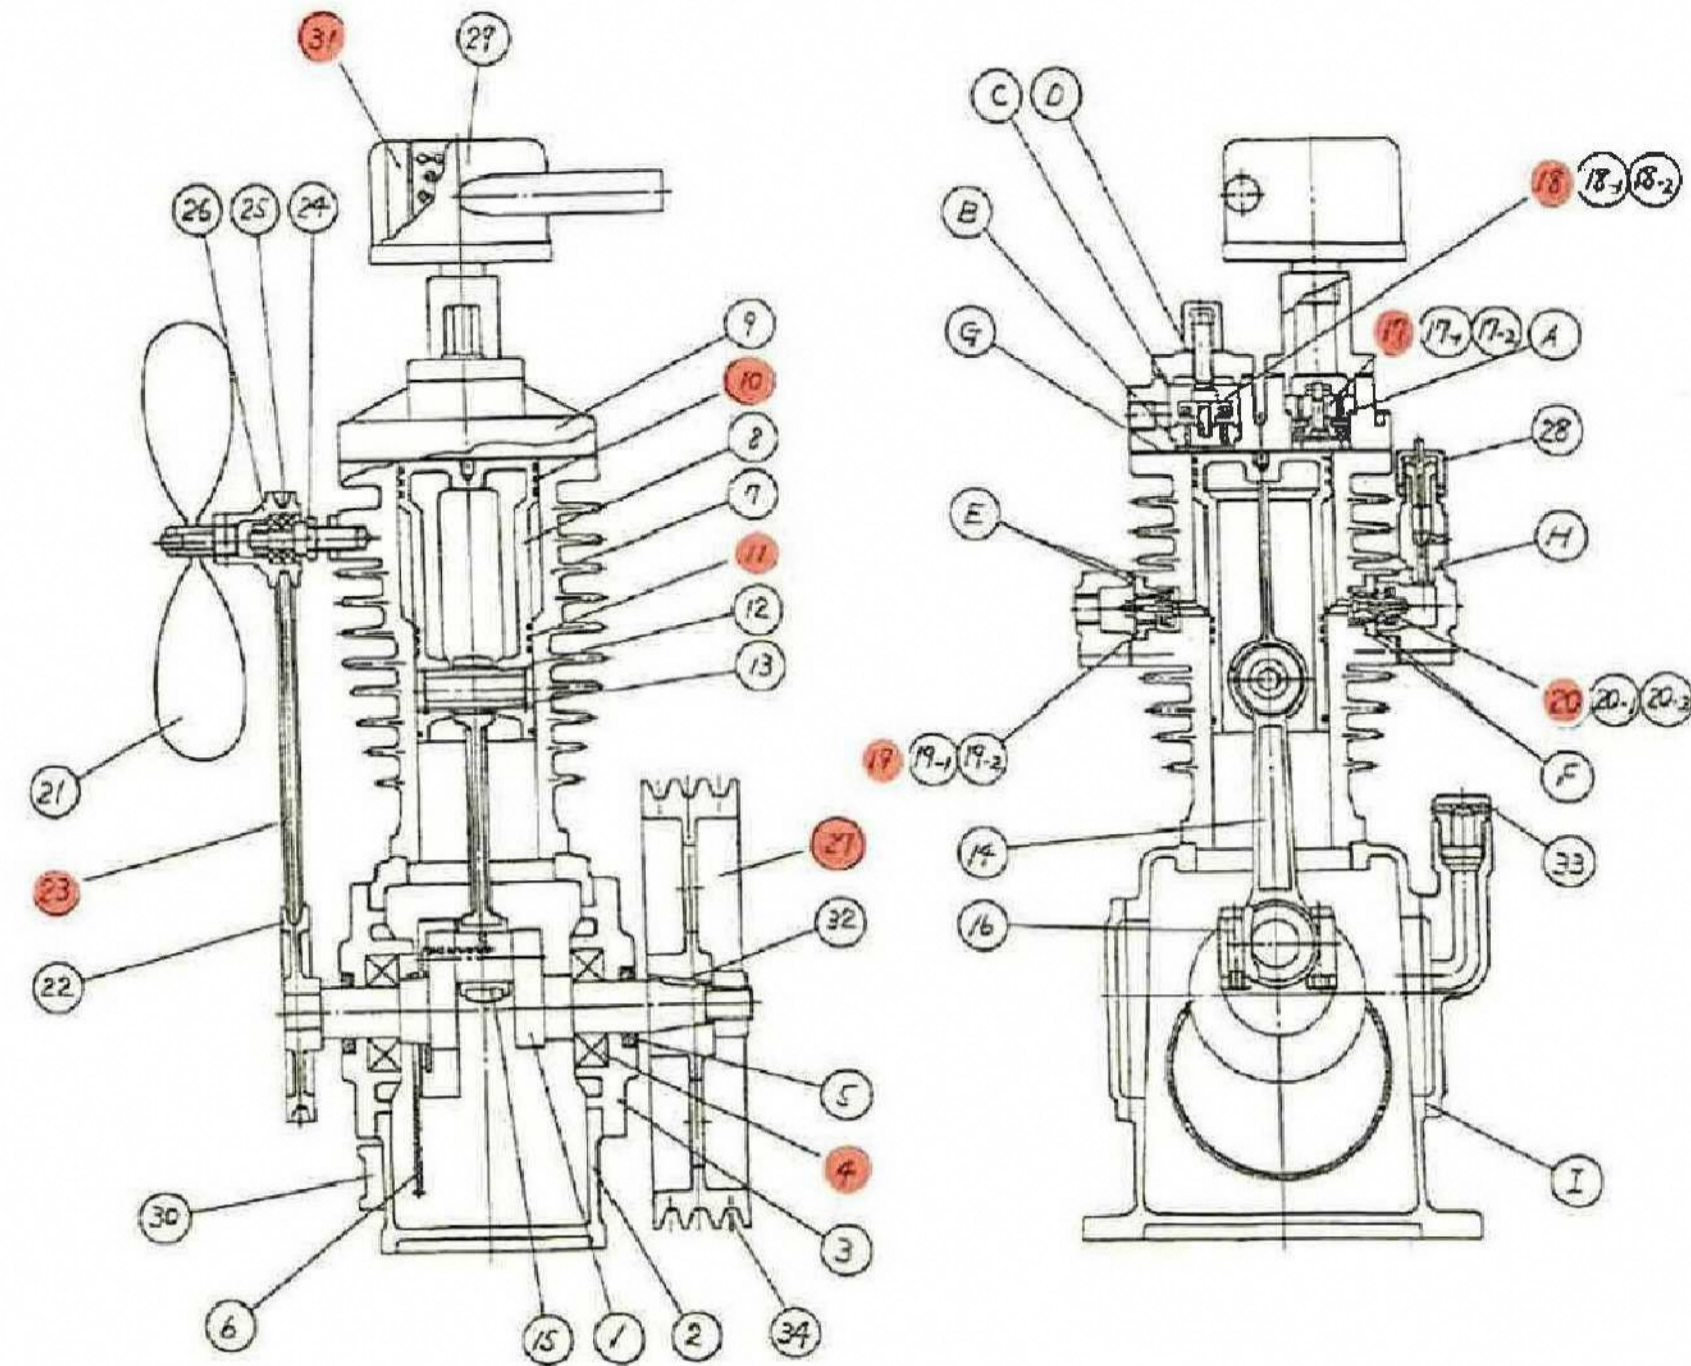


梁川第2排水機場 2号空気圧縮機

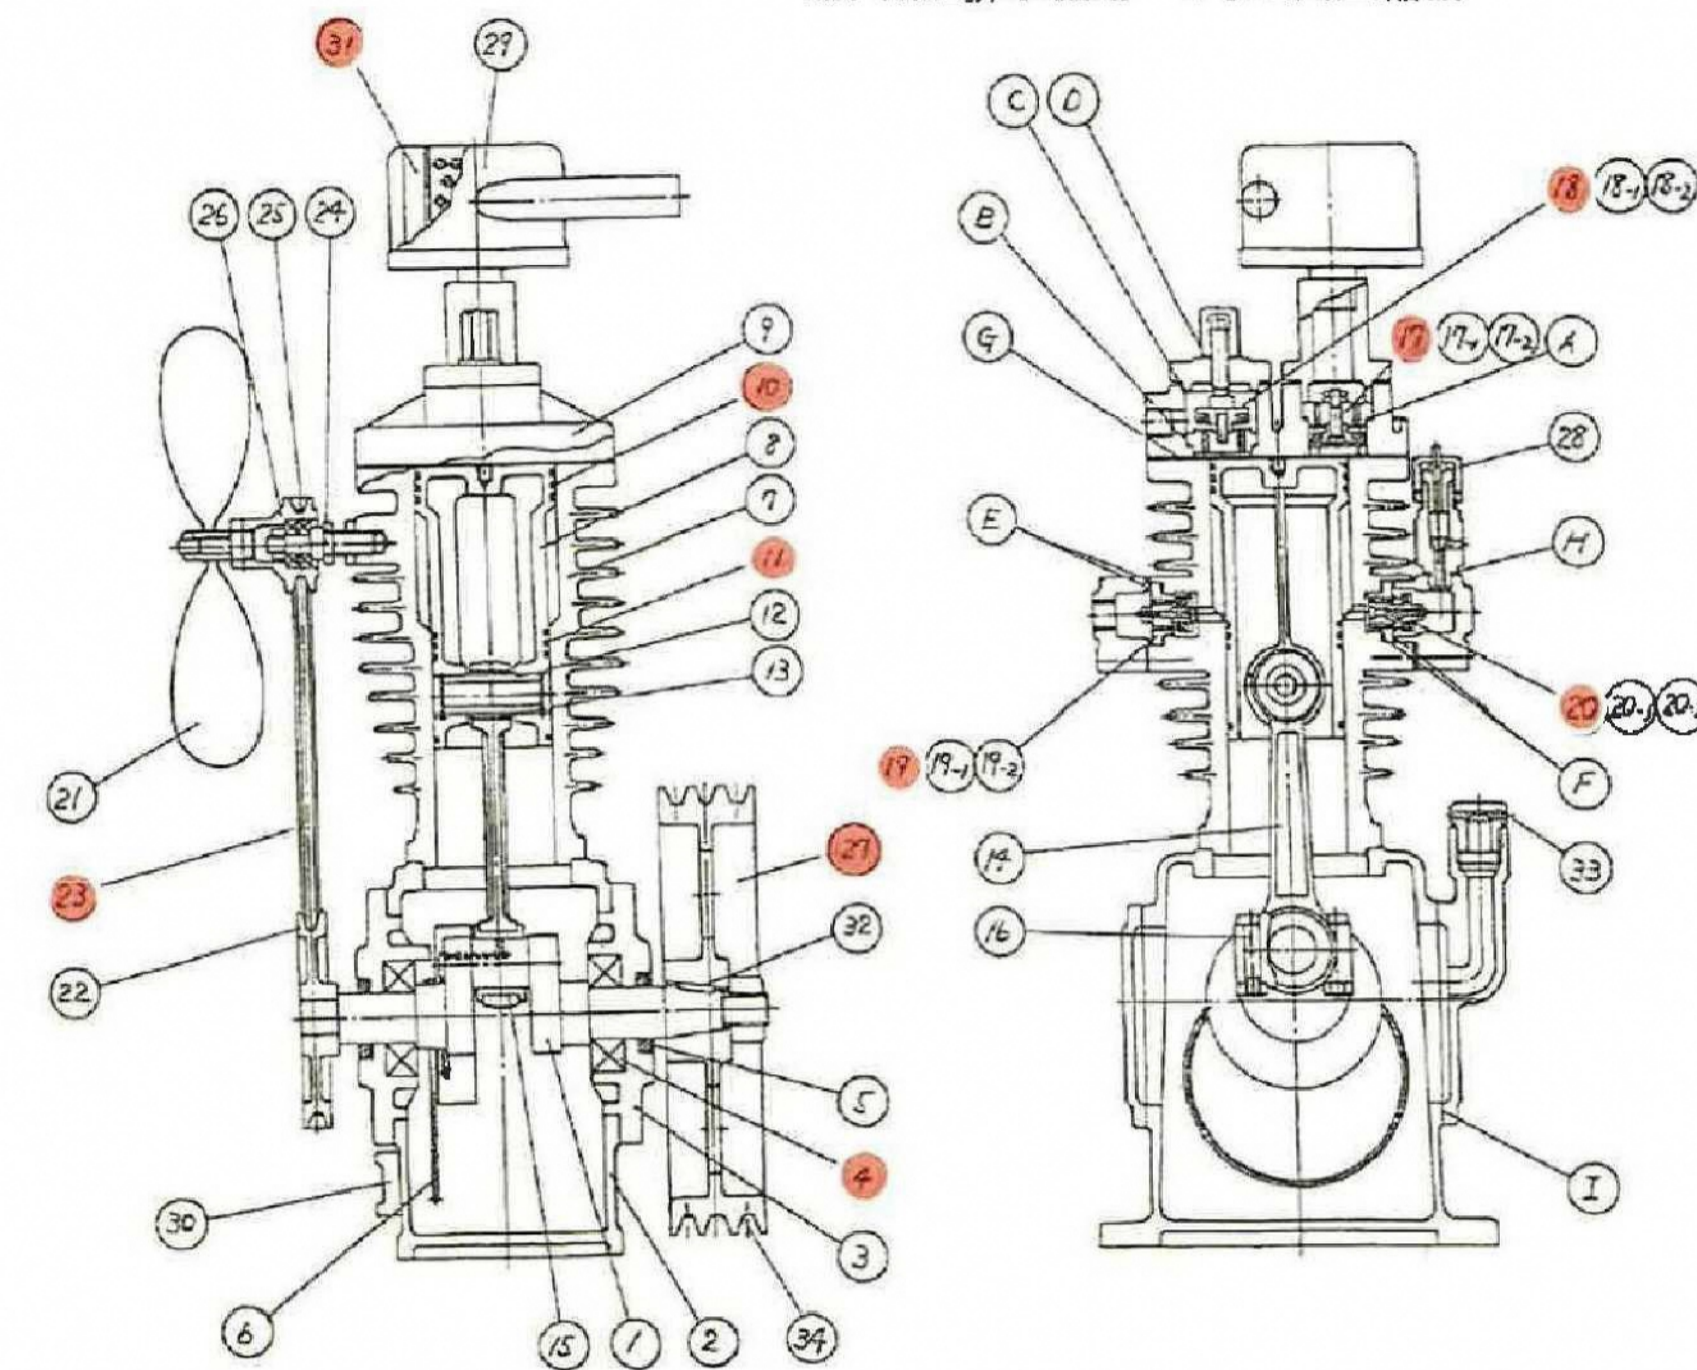

梁川第2排水機場 1号空気圧縮機

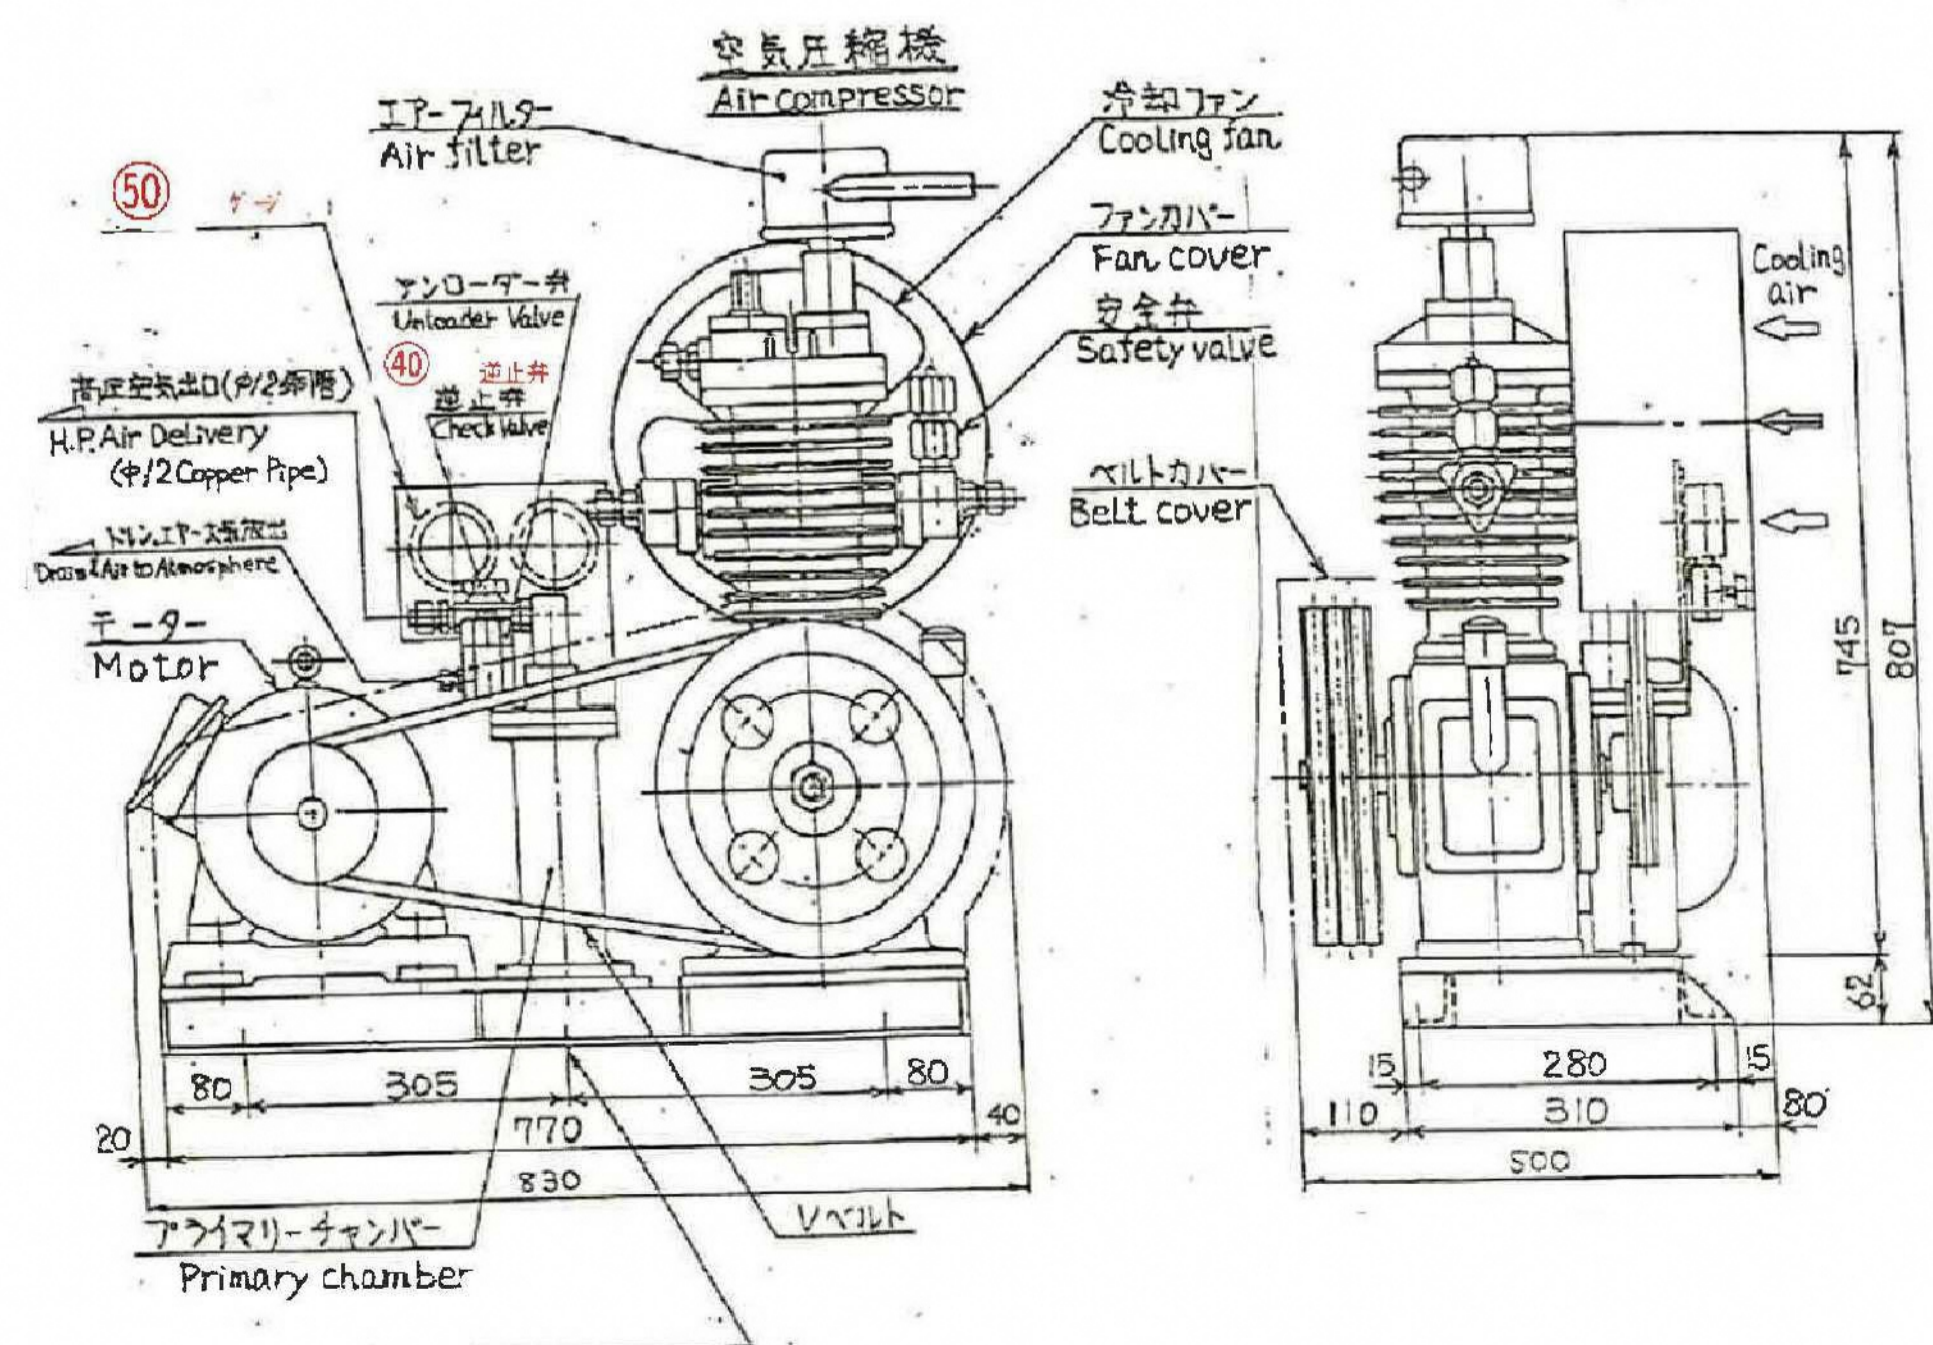


梁川第2排水機場 2号空気圧縮機

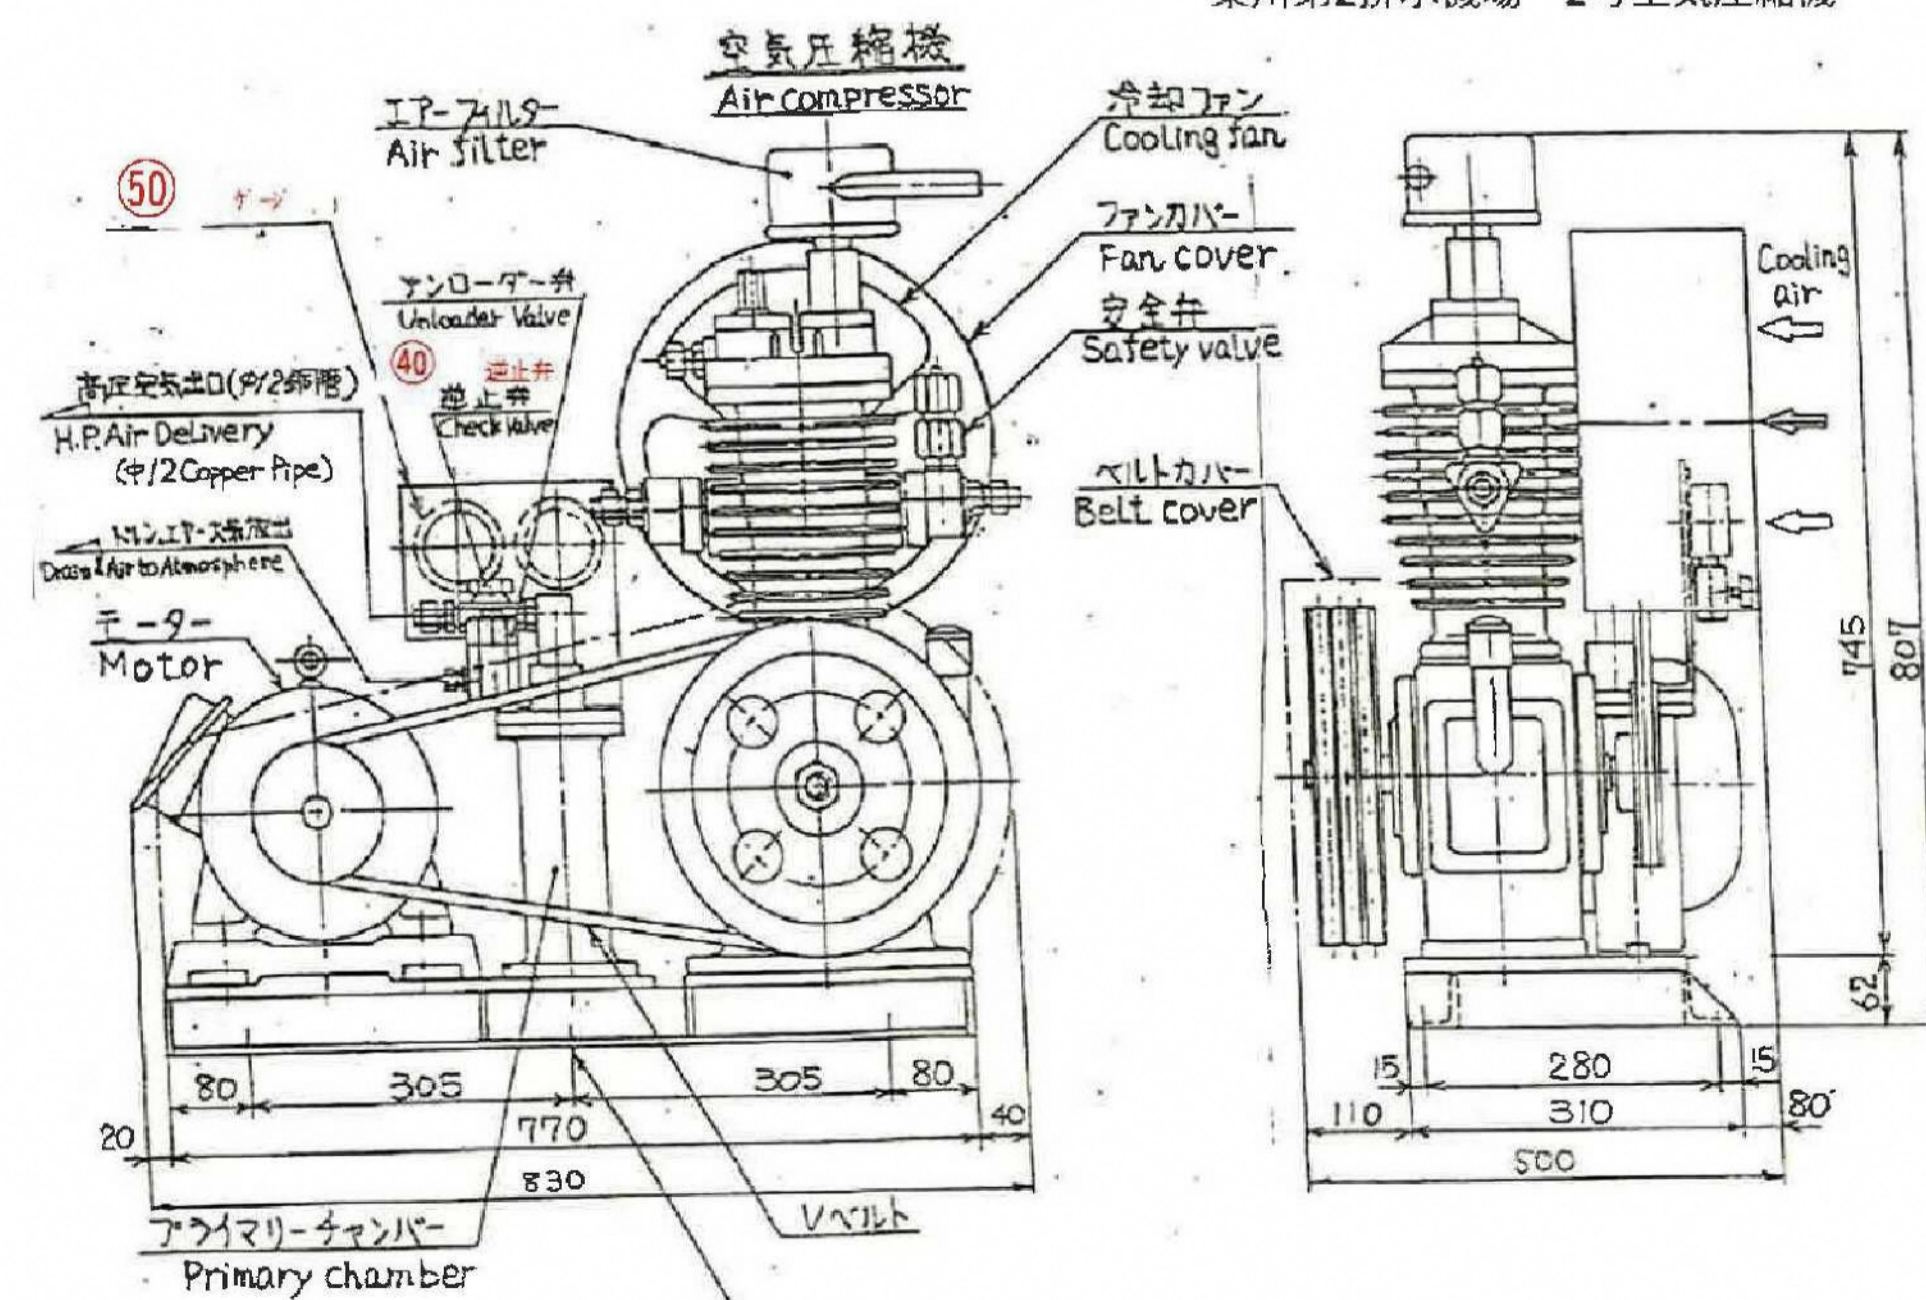


工事名	団体営農業農村施設維持管理事業 梁川地区 排水機械設備修繕工事		
図面名	空気圧縮機 部品交換位置図		
作成年月	令和 7 年 月 日		
縮尺	-	図面番号	2 1 / 2
会社名			
事務所名	伊 達 市		

遠心クラッチ 部品交換位置図



梁川第2排水機場 1号 遠心クラッチ NCL248L

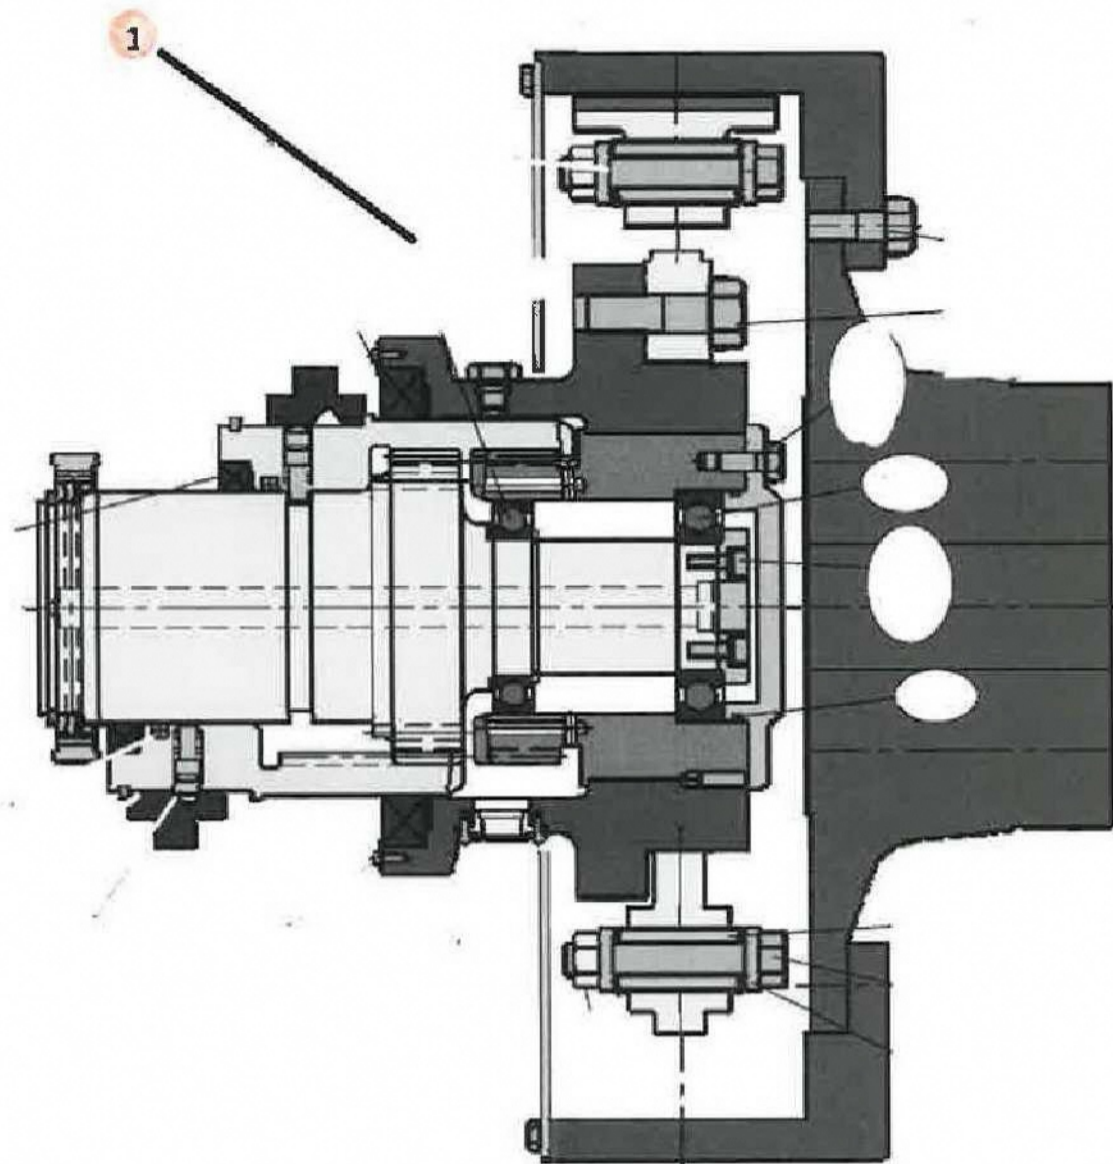

梁川第2排水機場 2号 遠心クラッチ NCL248L

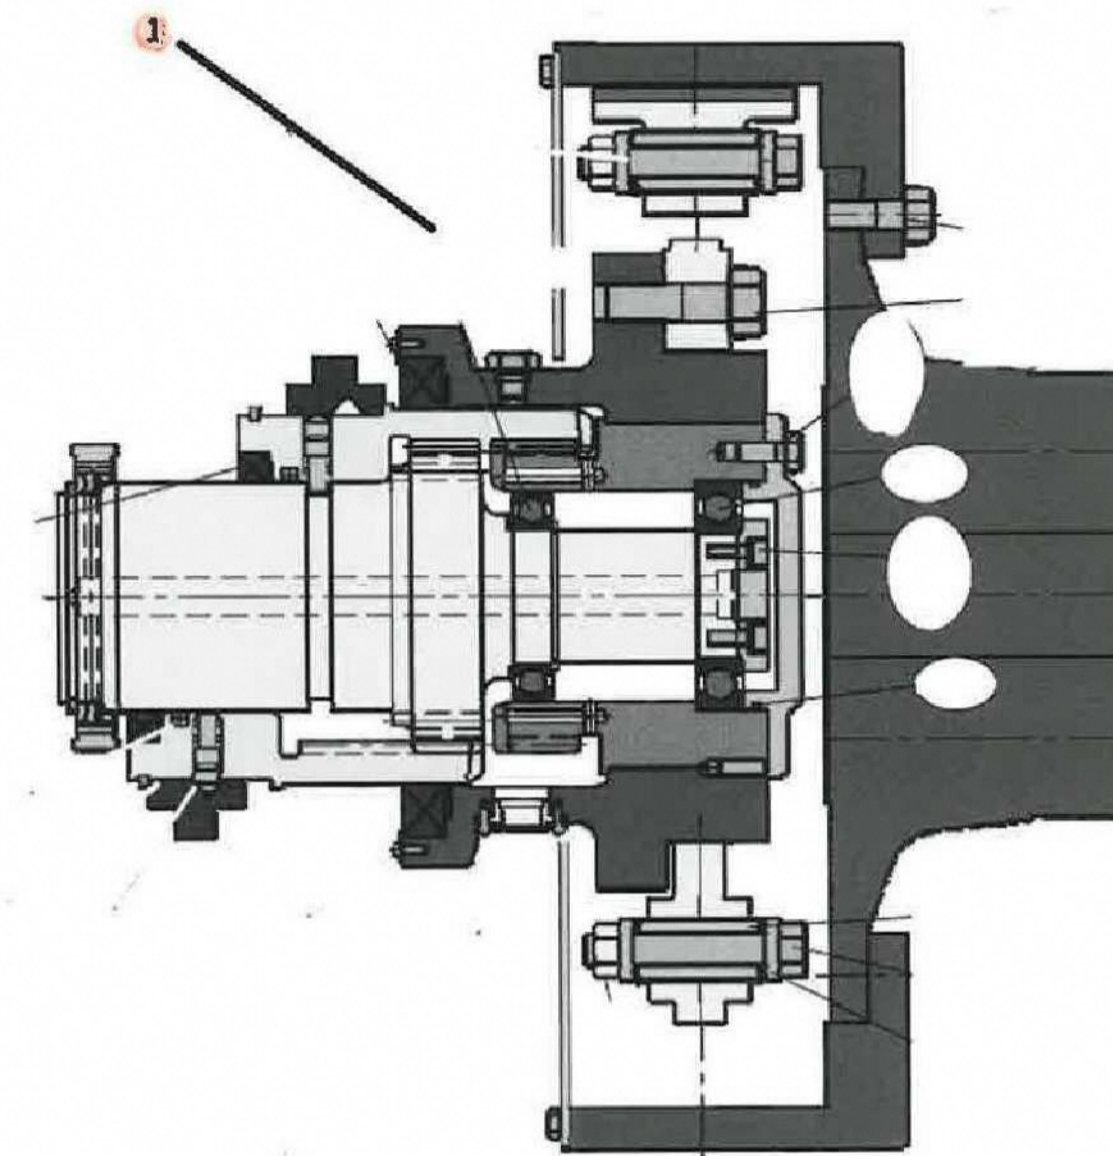

梁川第2排水機場 1号 ピロブロック

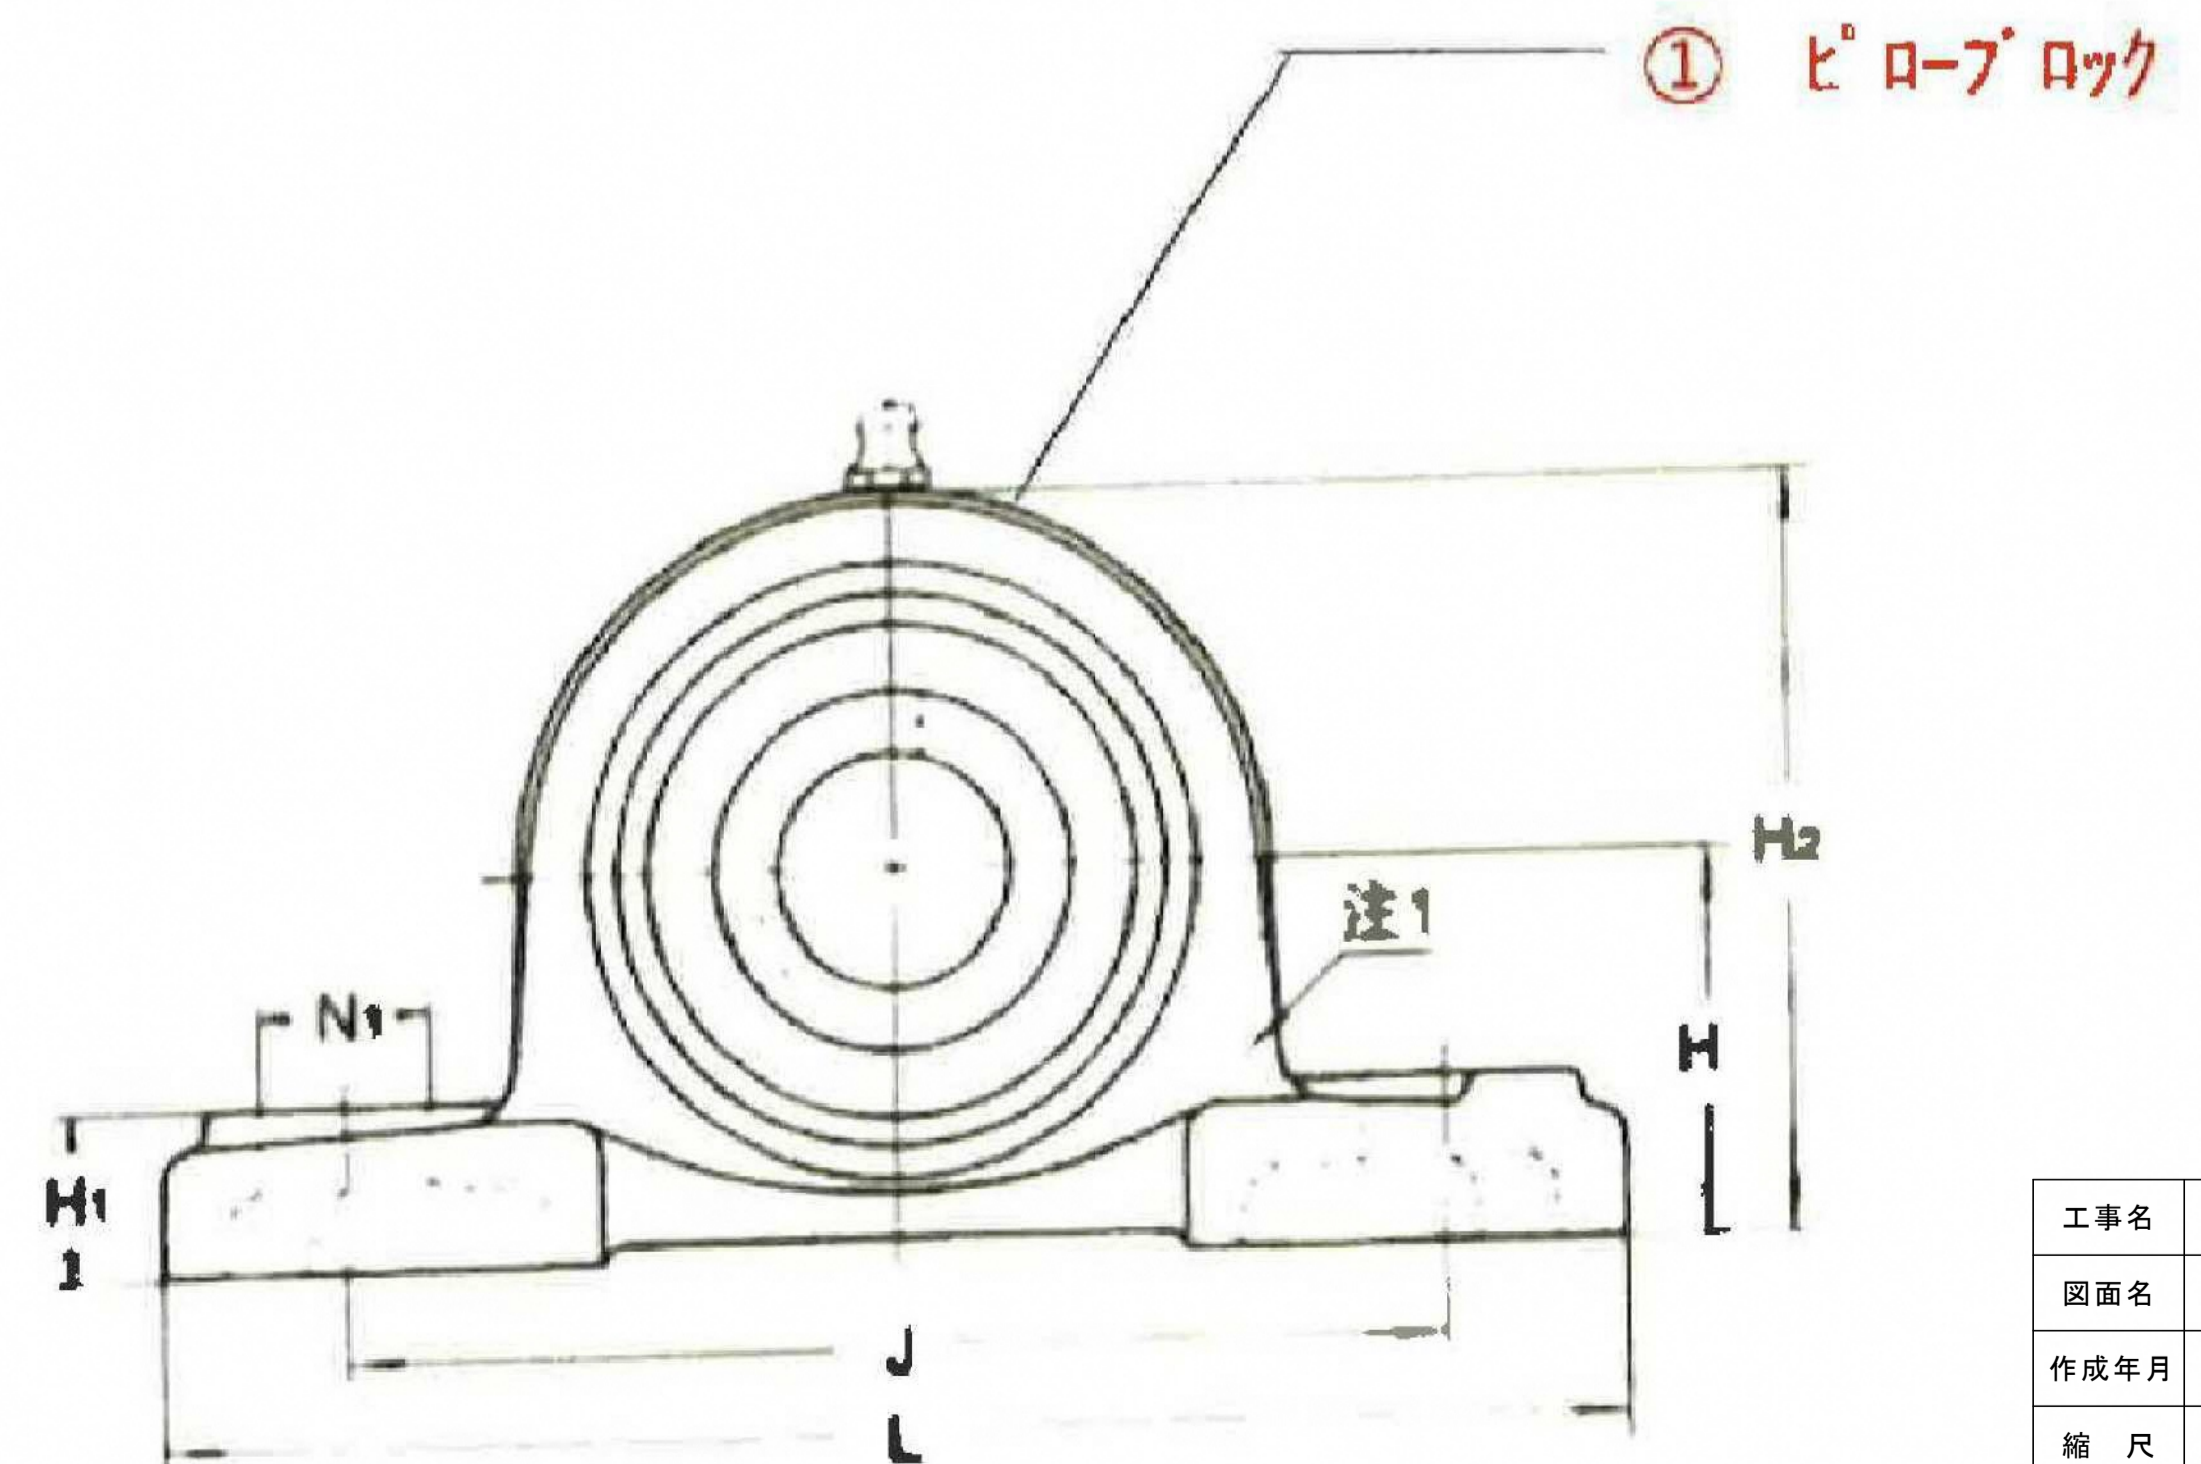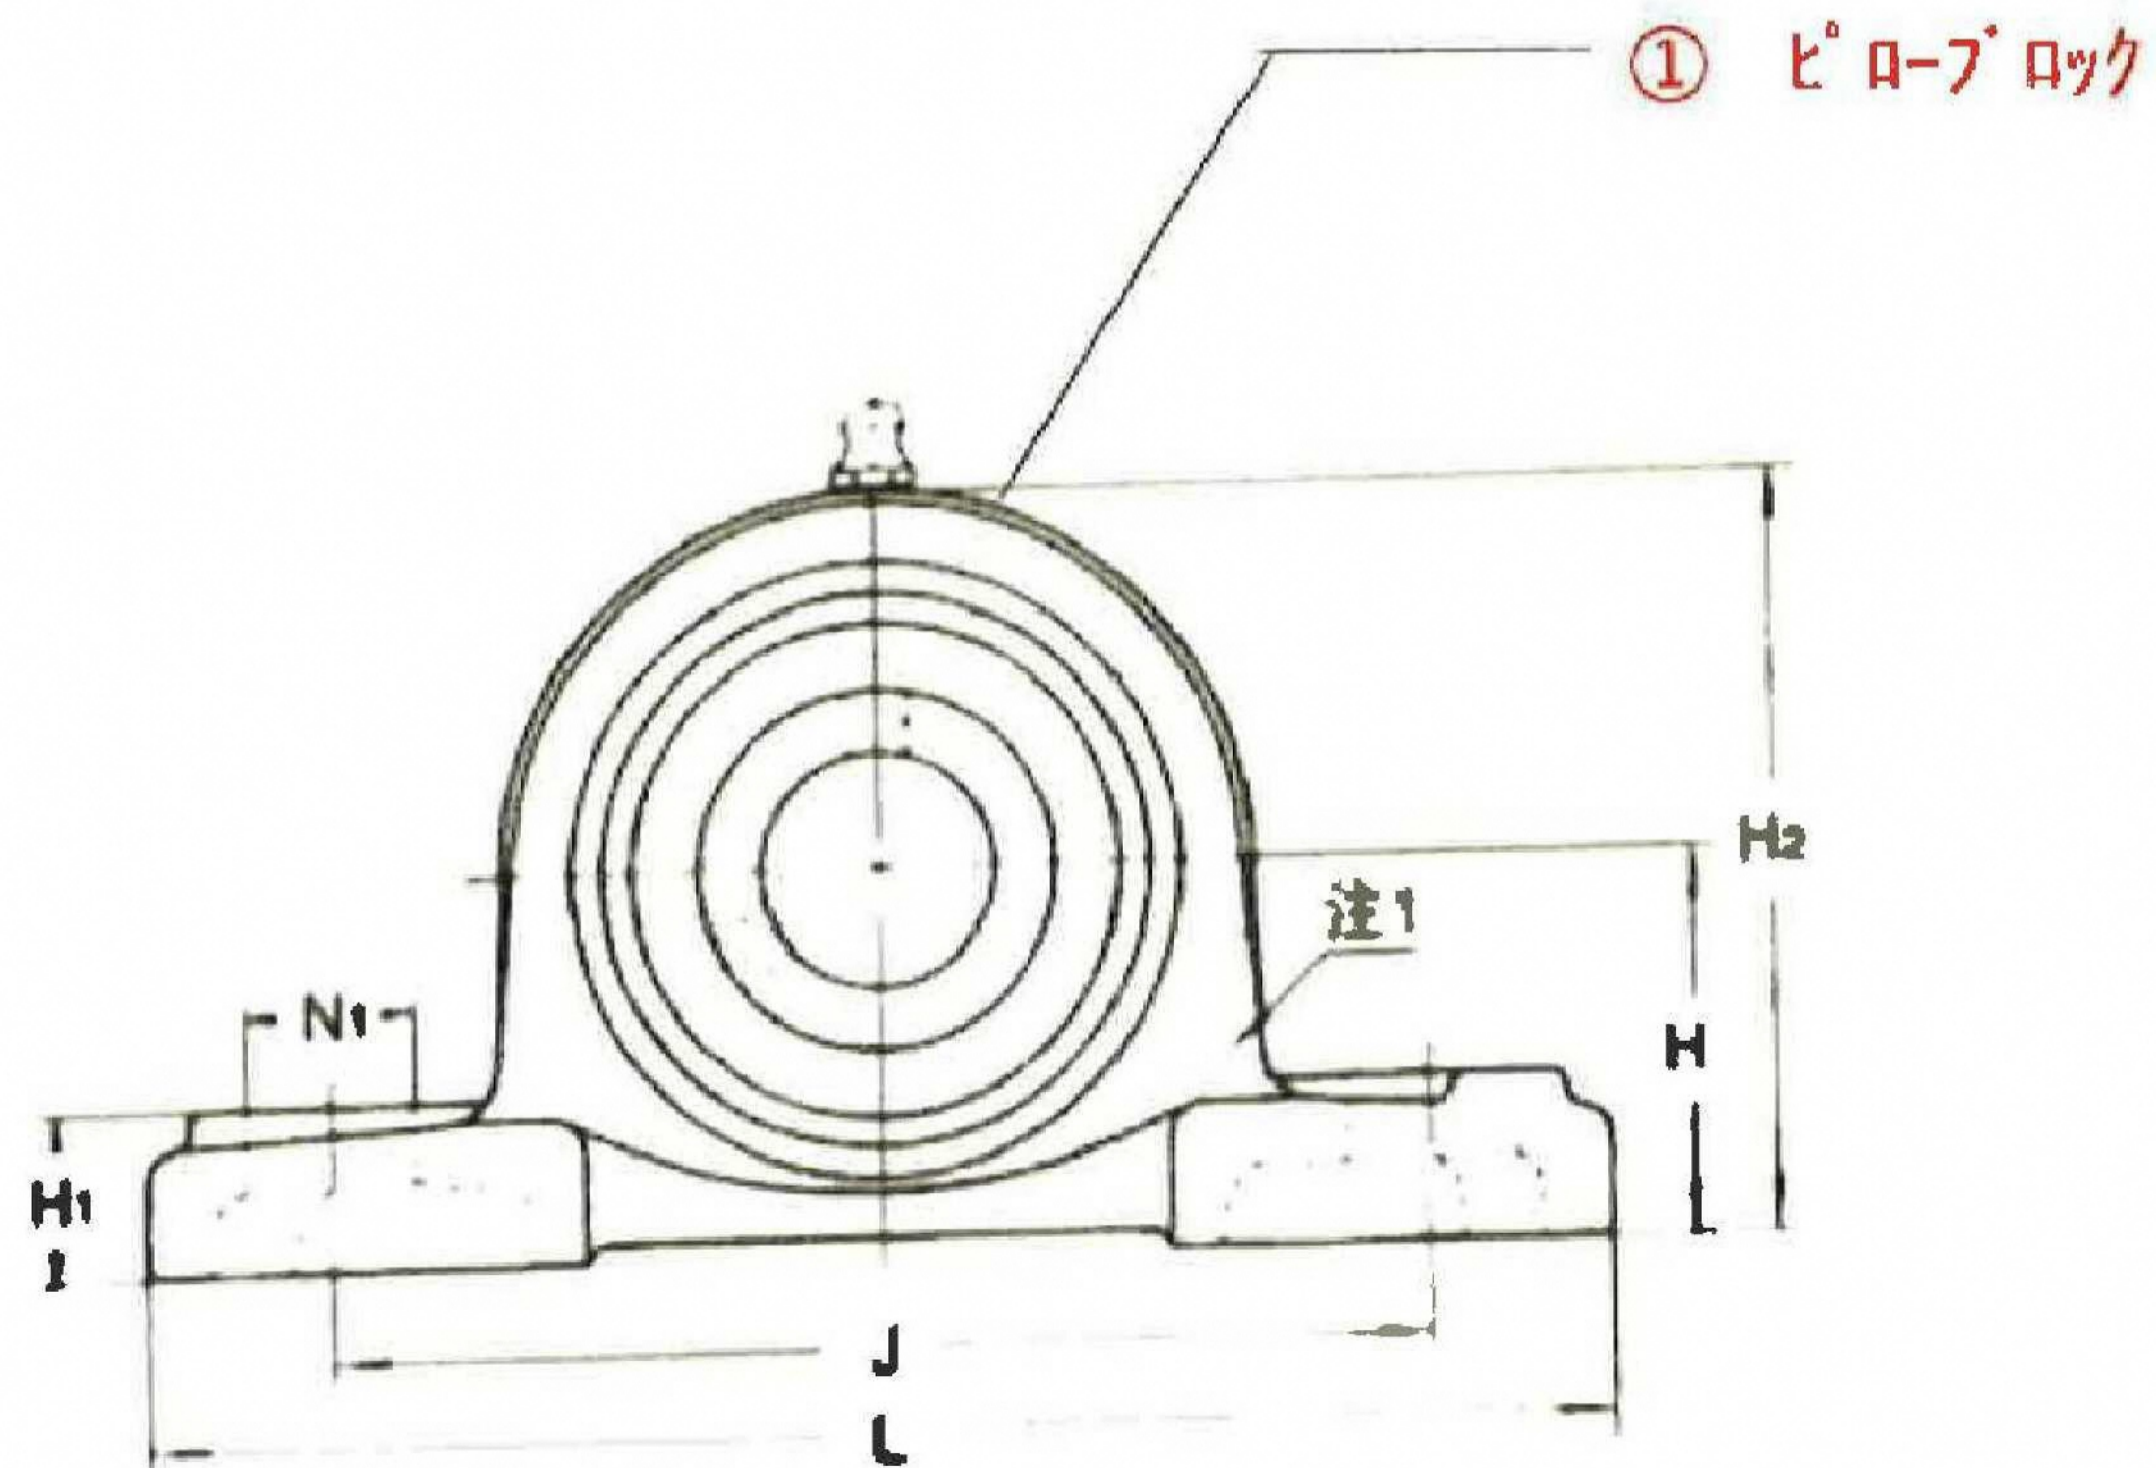

工事名	団体営農業農村施設維持管理事業 梁川地区 排水機械設備修繕工事		
図面名	遠心クラッチ 部品交換位置図		
作成年月	令和 7 年 月 日		
縮尺	-	図面番号	2 / 2
会社名			
事務所名	伊 達 市		

対象案件

契約番号：2025000224
 件名：林道取揚沢線（取揚橋）橋梁塗装塗替工事の指名競争入札

入札結果及び経過

- ・ 6者指名し、4者が事前に辞退届を提出したため、2者が入札に参加
- ・ 2者が入札書を投函
- ・ 予定価格と最低制限価格の範囲内で入札書1者、「辞退」と記載した入札書1者
- ・ 広成建設株式会社を落札者として決定

意見内容

当該案件は、複数者での価格競争を行っているものではなく、結果として、1社入札となっている。伊達市の入札心得では、有効な入札の執行として取り扱っているが、他自治体の状況も鑑み、適正な入札執行に努められたい。

入札結果及び経過

令和7年度 契約番号 2025000224 入札日時 令和7年8月28日 9時00分

件名	林道取揚沢線（取揚橋）橋梁塗装塗替工事				
場所	伊達市梁川町八幡字向 地内				
期間	令和7年9月8日 から 令和8年2月16日				
業種	塗装工事				
概要	塗膜除去工 A=223.6㎡ 橋梁塗装工 A=111.8㎡				
契約方法	指名競争入札				
	業 者 名	摘要	第1回入札額	第2回入札額	第3回入札額
			摘 要 理 由		
1	多田建設株式会社 伊達支店 執行役員支店長 阿部 公嗣	辞退			
2	株式会社酒井東栄コーポレーション 代表取締役 酒井 雅弘	辞退	事前辞退届あり		
3	広成建設株式会社 伊達支店 支店長 安齋 勝之	落札	¥18,700,000		
4	株式会社安藤組 伊達営業所 取締役営業所長 安藤 侑	辞退	事前辞退届あり		
5	佐藤工業株式会社 伊達支店 支店長 太田 取一	辞退	事前辞退届あり		
6	株式会社野田塗店 代表取締役 野田 拓男	辞退	事前辞退届あり		
7					
8					
9					
10					
11					

(1) 落札業者 広成建設株式会社 伊達支店 支店長 安齋 勝之

- (2) 予定価格 19,738,000 円 (消費税及び地方消費税を除く)
- (3) 最低制限価格 16,833,000 円 (消費税及び地方消費税を除く)
- (4) 落札金額 18,700,000 円 (消費税及び地方消費税を除く)
- (5) 落札率 94.7 96

改正理由

令和7年度第2回入札監視委員会より、伊達市競争入札心得の入札執行における辞退及び無効な入札書の取扱いについて、価格競争における競争性が確保されていないとの意見を受けた。

意見を受け、他自治体の事例を確認したうえで、本市入札心得を検証した結果、辞退届及び辞退と記載した入札書の提出は、初度の入札において競争性が確保されていると断言できないため、辞退の取扱いについて、初度の入札及び再度の入札に分けて本市入札心得を改正するもの。

関係法令の改正内容

初度の入札において、辞退と記載した入札書を提出（投函）する事業者は、落札する意思のないものとみなすのが通常であり、価格競争における競争性を確保できているとは断言できないため、これまで有効な入札執行としていた下記のケースを「入札取りやめ」として取り扱うように改正するもの

具体的なケース

(例) 2者による指名競争入札 予定価格6,000,000円

- ① 5者指名したが、3者が事前に辞退届を提出したため、2者が入札に参加
- ② 2者が入札書を投函
- ③ 1者が予定価格の制限の範囲内で入札書、残り1者が「辞退」と記載した入札書



提出
(投函)



入 札 書											
1 件名	災害備蓄品購入										
2 金額	百	十	億	千	百	十	万	千	百	十	円
											¥5,500,000
上記金額をもって請負う(納入する)ため、伊達市財務規則に基づき、設計書、明細書、指示書、入札心得書及び契約書案承諾の上入札いたします。											

A社

入 札 書											
1 件名	災害備蓄品購入										
2 金額	百	十	億	千	百	十	万	千	百	十	円
											辞退
上記金額をもって請負う(納入する)ため、伊達市財務規則に基づき、設計書、明細書、指示書、入札心得書及び契約書案承諾の上入札いたします。											

B社

「入札執行の完了に至るまでは、いつでも入札を辞退することができる」されているが、初度の入札において、入札書を提出（投函）投函するということは、落札したい意思があるものと解する。

本ケースにおいて、B社には落札の意思が無く、競争性を確保できていると断言できないため、入札取りやめとして処理をする。

現行

有効な入札として、A社が落札



改正後

入札取りやめ

現行と改正案の比較

現行

改正案

現行	改正案
<p>(入札の取りやめ等) ←</p> <p>第6条 (略) ←</p> <p>2 指名競争入札において、入札参加者等が1者の場合は入札の執行を取りやめる。<u>ただし、入札の執行時に、無効な入札書、辞退届等の提出により、予定価格の制限の範囲内で有効な入札書を提出した者が1者となった場合については、競争性は確保されていることから、この限りでない。</u>←</p> <p>~~~~~</p> <p>~~~~~</p> <p>~~~~~</p> <p>←</p> <p>←</p>	<p>(入札の取りやめ等) ←</p> <p>第6条 (略) ←</p> <p>2 指名競争入札において、入札参加者等が1者の場合は入札の執行を取りやめる。<u>ただし、第7条に規定する無効な入札書の提出により、有効な入札書を提出した者が1者となった場合については、この限りではない。</u>←</p> <p>3 <u>入札辞退届又は辞退の旨を明記した入札書の提出により、入札書を提出した者が1者となった場合、初度入札においては、入札の執行を取りやめる。ただし、再度入札においては、この限りではない。</u>←</p> <p>←</p>