# 令和８年度第２回　伊達市入札監視委員会名簿

任期：令和８年２月１日～令和10年１月31日

| 番　号 | 職名 | 氏　　名 | 職　　業　　等 | 備　考 |
|---|---|---|---|---|
| 1<br>（経済分野） | 委員長 | 伊　藤　　宏 | 国立大学法人<br>福島大学　名誉教授 | |
| 2<br>（経済分野） | 委員 | 髙　久　　健　一 | 公認会計士 | |
| 3<br>（法律分野） | 委員 | 佐　藤　　貴　洋 | 弁護士 | |
| 4<br>（法律分野） | 委員 | 齋　藤　　晶 | 司法書士 | |
| 5<br>（技術分野） | 委員 | 三　品　　和　彦 | 保原土木事務所長 | |

【事務局】　令和８年４月１日現在

| 職　　名 | 氏　　名 |
|---|---|
| 財務部長 | 本　田　淳　一 |
| 財政課長 | 大　橋　裕　行 |
| 財政課　副主幹兼契約検査係長 | 渡　邉　康　弘 |
| 財政課　契約検査係技査 | 渡　辺　哲　也 |

【工事担当課】　令和８年４月１日現在

| 職　　名 | 氏　　名 |
|---|---|
| 産業部　商工観光課　副主幹兼観光振興係長 | 加　藤　元　晴 |
| 未来政策部　保原総合支所　副主幹兼地域総務係長 | 大　橋　　宏 |
| 財務部　公有財産管理課　副技幹兼施設整備係長 | 大　谷　雅　祐 |
| 建設部　維持管理課　副技幹兼維持保全係長 | 佐　藤　　司 |
| 建設部　上下水道課　技査 | 安　藤　　稔 |
| 市民生活部　防災危機管理課　副主幹兼消防係長 | 大　友　幸　弘 |
| 財務部　公有財産管理課　主任技師 | 横　山　康　平 |

様式第１号（第２条関係）

資料１－１

# 入札方式別発注工事総括表

対象期間：令和８年５月１日　～　令和８年８月31日

| | | 契約件数（件） | 契約額合計（円） | 平均落札率（%） |
|---|---|---|---|---|
| 総件数 | | | 377,003,000 | 96.9% |
| （内訳） | | | | |
| | 条件付一般競争入札 | 10件 | 377,003,000 | 96.9% |
| | 指名競争入札 | － | － | － |
| | 随意契約 | － | － | － |

注）　予定価格が200万円未満の工事を除く（令和7年4月1日から）

（令和８年５月１日～令和８年８月31日）

| 工種別<br>落札率 | 契約件数（件） | 落札率（%） | | | | | | 平均<br>落札率 |
|---|---|---|---|---|---|---|---|---|
| | | 80未満 | 80以上～85未満 | 85以上～90未満 | 90以上～95未満 | 95以上～100未満 | 100 | |
| 土木工事 | 1 | | | | | 1 | | 98.6% |
| 舗装工事 | 1 | | | | | 1 | | 96.9% |
| 建築工事 | 3 | | | | | 3 | | 96.8% |
| 電気設備工事 | 1 | | | | 1 | | | 94.9% |
| 暖冷房衛生設備工事 | 1 | | | | | 1 | | 95.5% |
| 水道施設工事 | 3 | | | | | 3 | | 97.5% |
| 計 | 10 | | | | 1 | 9 | | 96.7% |

（令和８年５月１日～令和８年８月31日）

| 工種別・地域別　落札件数 | | 契約件数（件） | 伊達（件） | 梁川（件） | 保原（件） | 霊山（件） | 月舘（件） | 市外（件） |
|---|---|---|---|---|---|---|---|---|
| 土木工事 | 施工箇所（件） | 1 | | 1 | | | | |
| | 受注者地域（件） | 1 | | 1 | | | | |
| 舗装工事 | 施工箇所（件） | 1 | | | 1 | | | |
| | 受注者地域（件） | 1 | | | 1 | | | |
| 建築工事 | 施工箇所（件） | 3 | 1 | | 1 | | 1 | |
| | 受注者地域（件） | 3 | | 1 | 1 | 1 | | |
| 電気設備工事 | 施工箇所（件） | 1 | | | 1 | | | |
| | 受注者地域（件） | 1 | 1 | | | | | |
| 暖冷房衛生設備工事 | 施工箇所（件） | 1 | | | | 1 | | |
| | 受注者地域（件） | 1 | | | | 1 | | |
| 水道施設工事 | 施工箇所（件） | 3 | | 1 | 2 | | | |
| | 受注者地域（件） | 3 | | 1 | 1 | 1 | | |
| 計 | 施工箇所（件） | 10 | 1 | 2 | 5 | 1 | 1 | |
| | 受注者地域（件） | 10 | 1 | 3 | 3 | 3 | | |

様式第２号（第２条関係）

# 入札方式別発注工事一覧表

資料１－２

（　対象期間　令和８年５月１日～令和８年８月31日　）

入札方式：条件付一般競争入札

単位：円

| No. | 契約番号 | 契約日 | 工種 | 工事名 | 施工場所 | 担当課 | 予定価格（税込み） | 落札額（税込み） | 落札率（%） | 最低制限価格（税込み） | 受注者 | 入札日 | 応札者（者） | 応札可能業者数（者） | 設定ランク（業者数） | 落札者ランク |
|---|---|---|---|---|---|---|---|---|---|---|---|---|---|---|---|---|
| 1 | 2026000130 | R8.6.11 | 建築工事 | イオンモール伊達アンテナショップ内装工事 | 伊達市堂ノ内地区土地区画整備事業地内 | 産業部商工観光課 | 45,309,000 | 44,220,000 | 97.5% | 40,700,000 | 株式会社渡辺工務店 | R8.6.2 | 7 | 22 | Ａ・Ｂ (16)(6) | A |
| 2 | 2026000135 | R8.6.11 | 電気設備工事 | 保原中央交流館受変電設備１期改修工事 | 伊達市保原町字宮下　地内 | 未来政策部保原総合支所 | 19,998,000 | 18,997,000 | 94.9% | 17,952,000 | 株式会社大晶電設工業 | R8.6.2 | 6 | 17 | Ａ・Ｂ (15)(2) | A |
| 3 | 2026000152 | R8.6.22 | 水道施設工事 | 竹内町地内配水管布設替工事 | 伊達市保原町字竹内町　地内 | 建設部上下水道課 | 63,624,000 | 61,600,000 | 96.8% | 55,869,000 | 株式会社東洋住宅設備　伊達総合支店 | R8.6.11 | 6 | 15 | Ａ・Ｂ (9)(6) | A |
| 4 | 2026000160 | R8.7.22 | 建築工事 | 伊達市保原市民センター外壁等改修工事 | 伊達市保原町字宮下　地内 | 未来政策部保原総合支所 | 43,714,000 | 41,580,000 | 95.1% | 39,160,000 | 株式会社酒井東栄コーポレーション | R8.7.13 | 5 | 22 | Ａ・Ｂ (16)(6) | A |
| 5 | 2026000161 | R8.7.22 | 水道施設工事 | 東土橋１号橋橋梁添架管架替工事 | 伊達市梁川町字伝樋　地内 | 建設部上下水道課 | 18,612,000 | 18,370,000 | 98.6% | 16,181,000 | 日栄工業株式会社 | R8.7.13 | 6 | 15 | Ａ・Ｂ (9)(6) | B |
| 6 | 2026000168 | R8.7.22 | 暖冷房衛生設備工事 | 霊山こどもの村ミュージアム空調設備改修工事 | 伊達市霊山町石田字宝司沢　地内 | 未来政策部霊山総合支所 | 22,451,000 | 21,450,000 | 95.5% | 20,053,000 | 有限会社伊達設備工業所　霊山支店 | R8.7.13 | 6 | 12 | Ａ (12) | A |
| 7 | 2026000158 | R8.8.6 | 舗装工事 | 市道小幡線舗装補修工事 | 伊達市保原町字八幡町　地内 | 建設部維持管理課 | 26,653,000 | 25,850,000 | 96.9% | 23,111,000 | 森藤建設工業株式会社 | R8.7.28 | 6 | 13 | Ａ (13) | A |
| 8 | 2026000169 | R8.8.6 | 土木工事 | 大関橋橋梁補修工事 | 伊達市梁川町大関字砂田地内 | 建設部維持管理課 | 46,827,000 | 46,200,000 | 98.6% | 40,513,000 | 株式会社植留緑化土木　伊達支店 | R8.7.28 | 6 | 13 | Ａ (13) | A |
| 9 | 2026000170 | R8.8.6 | 水道施設工事 | 大泉字大舘地内配水管布設替工事 | 伊達市保原町大泉字大舘　地内 | 建設部上下水道課 | 42,471,000 | 41,250,000 | 97.1% | 37,180,000 | 有限会社伊達設備工業所　霊山支店 | R8.7.28 | 4 | 15 | Ａ・Ｂ (9)(6) | A |
| 10 | 2026000185 | R8.8.31 | 建築工事 | 伊達市消防団月舘支団消防屯所新築工事 | 伊達市月舘町糠田字壇ノ越地内 | 市民生活部防災危機管理課 | 58,828,000 | 57,486,000 | 97.7% | 52,624,000 | 佐藤建設株式会社 | R8.8.19 | 6 | 16 | Ａ (16) | A |
| 合計 | | | | | | 10件 | 388,487,000 | 377,003,000 | 96.9% | | | | 58 | 160 | | |

様式第３号（第２条関係）

# 入札参加資格制限措置一覧表

資料2

（対象期間　令和８年５月１日 ～ 令和８年８月31日）

| 番号 | 商号または名称 | 主たる事業所の所在地 | 入札参加資格<br>制限措置期間 | 入札参加資格<br>制限措置理由 | 適用条項 | 備　　考 |
|---|---|---|---|---|---|---|
| 1 | 株式会社近代設計 | 東京都千代田区鍛冶町<br>１－９－16 | 令和８年５月28日から<br>令和８年７月11日<br>（１箇月２週間） | 過失等による<br>粗雑工事 | 要綱別表第１の<br>２（２）イ | 令和５年７月31日に契約した相双建設事務所発注「設計業務委託」において、令和７年１月６日の完成検査に合格し、発注者に成果物を納入した。<br>その後、横変位拘束構造の定着長にかかる設計に不備があることが判明した。<br>このため、発注者により契約不適合責任に基づき、令和８年４月３日に補修が請求された。 |
| 2 | 富士通Japan株式会社 | 神奈川県川崎市幸区<br>大宮町１－５ | 令和８年６月19日から<br>令和８年９月18日<br>（３箇月） | 不正又は不誠<br>実な行為 | 要綱別表第２の<br>８（８） | 当該事業者の元社員は、退職前に勤務先の同社事務所において、営業秘密として管理する情報を不正に持ち出したとして、令和８年５月12日に不正競争防止法違反により、埼玉県警に逮捕された。 |
| 3 | 株式会社テクノプラン | 福島県耶麻郡猪苗代町<br>大字山潟字栃窪1022－２ | 令和８年７月17日から<br>令和８年８月30日<br>（１箇月２週間） | 過失等による<br>粗雑工事 | 要綱別表第１の<br>２（２）イ | 当該人は、令和７年５月16日に受注した県北建設事務所発注「河川工事」において、令和８年１月30日の竣工検査で、主桁下面部に補修した形跡や欠けが複数確認されたが、補修前の状況及び補修方法が不明であり、設計図書の品質を満足していることが確認できなかった。また、床版部の無収縮モルタルについて、共通仕様書に定められた圧縮強度試験が実施されていなかったことから不適合工事とされた。<br>さらに、令和８年３月16日の再検査で、補修材が主桁の設計強度である70N/㎟を下回っていたことから再度不適合工事とされた。 |

様式第３号（第２条関係）

# 入札参加資格制限措置一覧表

資料2

（対象期間　令和８年５月１日 ～ 令和８年８月31日）

| 番号 | 商号または名称 | 主たる事業所の所在地 | 入札参加資格<br>制限措置期間 | 入札参加資格<br>制限措置理由 | 適用条項 | 備　　考 |
|---|---|---|---|---|---|---|
| 4 | 株式会社郡山測量設計社 | 福島県郡山市富田町字十文字54－３ | 令和８年７月17日から<br>令和８年７月31日<br>（２週間） | 過失等による粗雑工事 | 要綱別表第１の２（２）イ | 当該人が、令和５年７月20日に受注した福島県県中建設事務所発注「測量業務委託」において、令和６年３月21日の完成検査に合格し、発注者に成果物を納品した。その後、当該人から平面図上の仮ベンチマークの標高記載に誤りが見つかったとの報告があった。誤った標高を基に設計された造成ヤードについて、報告時点で施工が進んでおり、本来必要としない掘削が行われた。<br>このため、発注者により業務委託契約書に規定された契約不適合責任に基づき、令和８年３月４日に修補請求及び令和８年３月23日に過掘分の工事費を賠償請求された。 |
| 5 | 株式会社竹中土木 | 東京都江東区新砂１－１－１ | 令和８年７月17日から<br>令和８年10月16日<br>（３箇月） | 労働安全衛生法違反行為 | 要綱別表第２の６（６） | 当該事業者の社員は、「近畿自動車道 久宝寺高架橋他７橋耐震補強工事」において、労働安全衛生法第100条等違反により、令和８年６月10日付けで羽曳野簡易裁判所から罰金刑の略式命令を受けた。 |
| 6 | 大和リース株式会社 | 大阪府大阪市中央区北浜４－１－１ | 令和８年７月30日から<br>令和８年８月13日<br>（２週間） | 安全管理措置の不適切により生じた工事関係者事故 | 要綱別表第１の５（５）イ | 当該人は、郡山市発注「郡山市立芳賀小学校仮設校舎賃貸借（Ⅳ期工事）」において、令和８年４月30日に工事関係者1名が負傷する事故を発生させた。 |

様式第５号（第３条関係）

資料3

# 抽出工事一覧表

（対象期間　令和８年５月１日～令和８年８月31日）

入札方式：条件付一般競争入札

| No. | 工事担当課 | 工事名 | 工事種別 | 予定価格（円） |
|---|---|---|---|---|
| 1 | 産業部商工観光課 | イオンモール伊達アンテナショップ内装工事 | 建築工事 | 45,309,000 |

| No. | 工事担当課 | 工事名 | 工事種別 | 予定価格（円） |
|---|---|---|---|---|
| 4 | 未来政策部保原総合支所 | 伊達市保原市民センター外壁等改修工事 | 建築工事 | 43,714,000 |

| No. | 工事担当課 | 工事名 | 工事種別 | 予定価格（円） |
|---|---|---|---|---|
| 8 | 建設部維持管理課 | 大関橋橋梁補修工事 | 土木工事 | 46,827,000 |

| No. | 工事担当課 | 工事名 | 工事種別 | 予定価格（円） |
|---|---|---|---|---|
| 9 | 建設部上下水道課 | 大泉字大舘地内配水管布設替工事 | 水道施設工事 | 42,471,000 |

| No. | 工事担当課 | 工事名 | 工事種別 | 予定価格（円） |
|---|---|---|---|---|
| 10 | 市民生活部防災危機管理課 | 伊達市消防団月舘支団消防屯所新築工事 | 建築工事 | 58,828,000 |

※金額は税込額

様式第６号の１様式（第４条関係）

**資料４－１**

抽出事案説明書

No. 1

| | |
|---|---|
| 入　札　方　式 | 条件付一般競争入札 |
| 担　　当　　課 | 産業部商工観光課 |
| 入　　札　　日 | 令和8年6月2日 |
| 契　約　番　号 | 2026000130 |
| 契　　約　　日 | 令和8年6月11日 |
| 工　　種 | 建築工事 |
| 工　　事　　名 | イオンモール伊達アンテナショップ内装工事 |
| 施　工　場　所 | 伊達市堂ノ内地区土地区画整備事業地内 |
| 工　事　概　要 | イオンモール伊達アンテナショップ内装工事<br>建物名称：イオンモール伊達<br>主要用途：店舗延床面積：70.29m2（店舗）<br>工事概要：内装工事・塗装工事・家具工事・電灯設備工事・給排水設備工事　外 |
| 入札参加資格及びその資格を選定した理由 | 別紙のとおり |
| 入札参加資格があると認めた業者 | |
| 入札参加資格がないと認めた業者とその理由 | |
| 予定価格（税込） | 45,309,000 円 |
| 入札経過及び結果 | 入札参加業者７者で入札を執行した結果、７者が予定価格と最低制限価格の範囲内であり、そのうち最低価格であった者を落札候補者と決定した。その後、落札候補者から提出された入札参加資格確認申請書を審査した結果、資格要件を満たしているため、落札者と決定した。 |
| 契約額（税込） | 44,220,000 円 |
| 落　　札　　率 | 97.5% |
| 受　　注　　者 | 株式会社渡辺工務店 |
| 備　　考 | 【工期】　着手：令和８年６月11日<br>完成：令和８年９月30日 |

※入札結果表を添付すること。

別紙

入札参加資格及びその資格を選定した理由について

抽出事案説明書

令和８年６月５日開催の競争入札参加者資格審査委員会で、下記のとおり審議し決定した。

| 工事名 | イオンモール伊達アンテナショップ内装工事 | No. 1 |
|---|---|---|
| 入札参加者の資格要件 | | その資格を選定した理由 |
| ①工事等の請負契約に係る競争入札参加者の資格審査及び指名に関する要綱に基づく工事等請負有資格業者名簿に登録されている者であること | 建築工事 | 伊達市条件付一般競争入札実施要綱の規定による。 |
| ②地方自治法施行令第167条の4の規定に該当しない者であること | | 〃 |
| ③建設工事等入札参加資格制限措置要綱に基づく参加資格制限措置を受けている期間中でないこと | | 〃 |
| ④会社更生法又は民事再生法に基づき、手続きの開始申し立てがされていない者であること | | 〃 |
| ⑤建設業法に規定する工事の種類<br><br>対象工事の業種ごとに建設業法の許可を受けている者であること | 建築工事業の許可を有している者。当該業種の一般建設業又は特定建設業の許可を有する者。 | 当該工事の業種及び施工内容から左記の条件を審議し決定した。 |
| ⑥入札に参加する者の事業所の所在地<br><br>当該入札に参加する者の事業所の所在地に関する対象工事について、資格審査委員会が認める所在地要件を満たすものであること | 伊達市内に本店を有するもの若しくは伊達市内に支店・営業所を有するもので、その支店・営業所を委任先として登録済の者。 | 登録業者の施工能力や業者数から左記の条件を審議し決定した。 |
| ⑦登録工種の総合評点<br><br>等級別格付基準に定める資格総合点数が、対象工事を考慮して、資格審査委員会で審議を経て決定した要件を満たす者であること。 | 資格総合点数700点以上 | 対象施設の施工内容から左記の条件を審議し決定した。 |
| ⑧配置を予定する技術者の資格<br><br>対象工事に一定の資格等を有する技術者を配置することが可能であると認められる者であること | １級又は２級建築施工管理技士の資格を有している主任技術者を配置できる者。 | 建設業法で定める技術者であることを左記の条件を審議し決定した。 |

# 入札結果及び経過

令和8年度　　契約番号 2026000130　　入札日時　令和8年6月2日　　9時00分

| | |
|---|---|
| 件名 | イオンモール伊達アンテナショップ内装工事 |
| 場所 | 伊達市堂ノ内地区土地区画整備事業地内 |
| 期間 | 令和8年6月11日　　から　令和8年9月30日 |
| 業種 | 建築工事 |
| 概要 | イオンモール伊達アンテナショップ内装工事<br>建物名称：イオンモール伊達<br>主要用途：店舗<br>延床面積：70.29m2（店舗）<br>工事概要：内装工事・塗装工事・家具工事・電灯設備工事・給排水設備工事　外 |
| 入札方式 | 条件付一般競争入札　※業者選定理由：工事等指名運営委員会にて入札参加有資格業者から選定 |

| | 業　者　名 | 摘要 | 第1回入札額 | 第2回入札額 | 第3回入札額 |
|---|---|---|---|---|---|
| | | | 摘　要　理　由 | | |
| 1 | 佐藤建設株式会社　代表取締役　佐藤　利明 | | ¥40,680,000 | | |
| 2 | 株式会社渡辺工務店　代表取締役　渡辺　武 | 落札 | ¥40,200,000 | | |
| 3 | 株式会社やまき工務店　代表取締役　八巻　健一 | | ¥40,910,000 | | |
| 4 | 株式会社酒井東栄コーポレーション　代表取締役　酒井　雅弘 | | ¥41,000,000 | | |
| 5 | 株式会社松浦建工所　代表取締役　松浦　繁光 | | ¥40,600,000 | | |
| 6 | 広成建設株式会社　伊達支店　支店長　安齋　勝之 | | ¥40,600,000 | | |
| 7 | 株式会社山崎組　代表取締役　山崎　操 | | ¥40,800,000 | | |
| 8 | | | | | |
| 9 | | | | | |
| 10 | | | | | |
| 11 | | | | | |

(1) 落札業者　　株式会社渡辺工務店　代表取締役　渡辺　武

(2) 予定価格　　41,190,000 円（消費税及び地方消費税を除く）

(3) 最低制限価格　　37,000,000 円（消費税及び地方消費税を除く）

(4) 落札金額　　40,200,000 円（消費税及び地方消費税を除く）　　(5) 落札率　　97.5　%

令和8年6月2日

上記のとおり入札結果を報告します。

なお、落札金額に消費税に相当する額を加算した金額が契約金額となります。

財務部財政課

様式第８号（第23条関係）


# 条件付一般競争入札参加資格確認一覧表

（入札執行者　財政課契約検査係長）
（入札立会者　財政課主査　　）

| 工事番号 | 2026000130 |
|---|---|
| 工 事 名 | イオンモール伊達アンテナショップ内装工事 |


| 年月日 | 公告 | R8.5.12 | 落札者決定 | R8.6.5 | 条件設定 | 資格審査委員会 | R8.5.8 | 資格確認 | 資格審査 | R8.6.5 |
|---|---|---|---|---|---|---|---|---|---|---|
| | 開札 | R8.6.2 | | | | | | | | |


| No. | 入　札<br>参加者 | 入札参加資格の確認結果 | | | | | | | 落札候補者の順位 | 入札結果 | | | 備考 |
|---|---|---|---|---|---|---|---|---|---|---|---|---|---|
| | | ① | ② | ③ | ④ | ⑤ | ⑥ | ⑦ | | 第１回入札額 | 第２回入札額 | 第３回入札額 | |
| | 商号、名称又は特定建設工事共同企業体名 | 工事等請負資格業者名簿に登録されている | 施行令第167条の4第1項各号のいずれかに該当しない | 入札参加資格停止期間中でない | 会社更生手続又は民事再生手続中でない | 有効な経営事項審査を受けている | 格付要件<br>（対象工事における設計金額に対応する区分け表による） | 地域要件<br>（伊達市内に本店・支店・営業所を有する者） | | | | | |
| 1 | 佐藤建設株式会社　代表取締役　佐藤　利明 | | | | | | | | | 40,680,000 | | | |
| 2 | 株式会社渡辺工務店　代表取締役　渡辺　武 | ○ | ○ | ○ | ○ | ○ | ○ | ○ | 1 | 40,200,000 | | | |
| 3 | 株式会社やまき工務店<br>代表取締役　八巻　健一 | | | | | | | | | 40,910,000 | | | |
| 4 | 株式会社酒井東栄コーポレーション　代表取締役<br>酒井　雅弘 | | | | | | | | | 41,000,000 | | | |
| 5 | 株式会社松浦建工所　代表取締役　松浦　繁光 | | | | | | | | 2 | 40,600,000 | | | |
| 6 | 広成建設株式会社　伊達支店　支店長　安齋　勝之 | | | | | | | | 2 | 40,600,000 | | | |
| 7 | 株式会社山﨑組　代表取締役　山﨑　操 | | | | | | | | | 40,800,000 | | | |
| | | | | | | | | | | | | | |
| | | | | | | | | | | | | | |
| | | | | | | | | | | | | | |
| | | | | | | | | | | | | | |

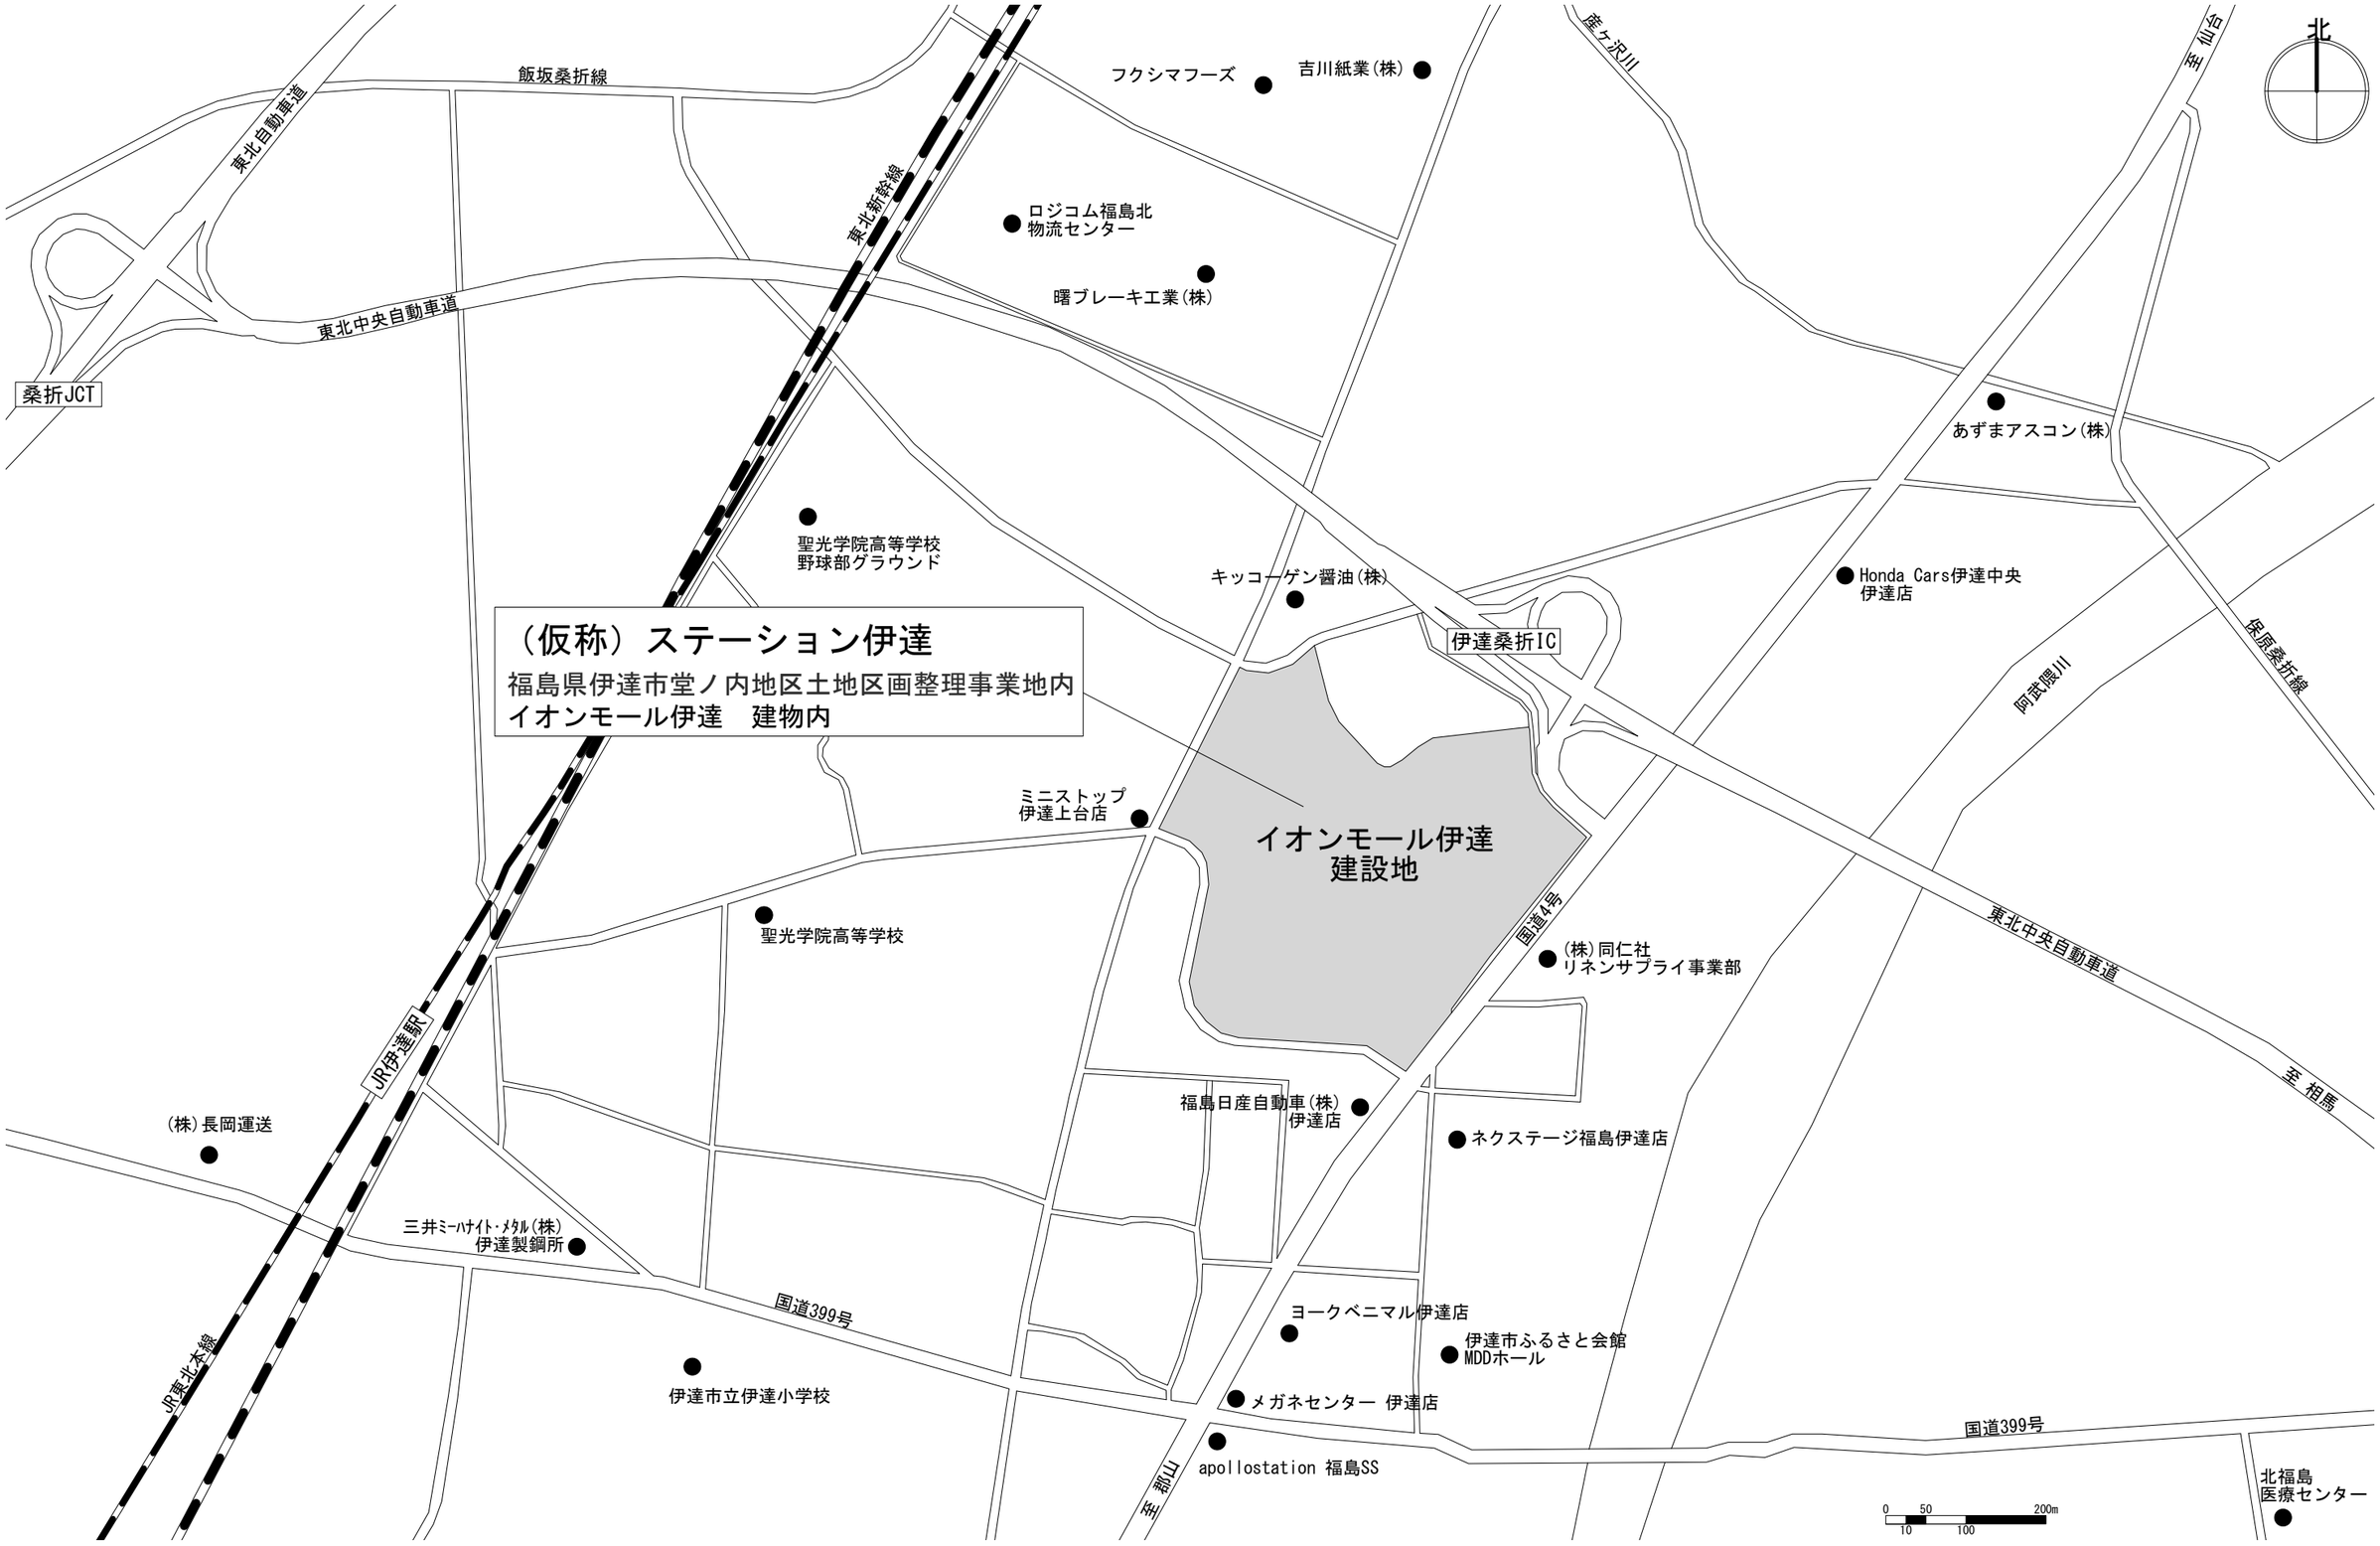



| | | | | | | | | | |
|---|---|---|---|---|---|---|---|---|---|
| | | **伊 達 市** | 工 事 名 称 | イオンモール伊達アンテナショップ内装工事 | 検 図 | | 製 図 | D A T E 2026.2 | 図 面 番 号 |
| | | | 図 面 名 称 | 案内図 | | | | S C A L E | A-12 |

FL±0
FL+3500(A工事)
270
リースライン
837
デジタルサイネージ
43インチ縦使い×4台
柱四面とも
角R金物にて
丸面とする
15R
C1
デジタル
サイネージ
4方
1200
235.7
300
300
1879
300
1021
3500
デジタル
サイネージ
43インチ縦使い
ビニールクロス仕上
メラミン化粧板t=3
X21
リースライン 正面 側面
デジタルサイネージ柱部分 1：50
垂壁下端 FL+3000
R13,000
▽仕上げ切り替えライン
腰壁まで開口
1950
3340
2450
6,550
175
504 284
46 33.5 33.5 46
+100
475
+575
BOX
消火器
C1
284 284
146
33.5
Ⓓ
▽リースライン
デジタル
サイネージ
4方
1230
1420.6
3801.1
天井裏垂壁用下地
263.5
9000
▽リースライン
ベンチ
R67,485.7
デジタル
サイネージ
65インチ横使い
200
150
200
2844.1
63.5
L1D
タッチパネル
周遊情報発信
PRサイネージ
ふるさと
納税
自販機
12.5
地域特
産品
地域情
報発信
地域情
報発信
65
デジタル
サイネージ
75インチ横使い
2815.7
127
63.5
200
7655
4000
2800
650
50A
284 284
46 33.5 33.5 46
C2
200
6,950
2050
X22
Y4
Y5
9000
250
890
W900
天井裏垂壁用下地
114.5
63.5
L1D
シンク
250
シンク
ソフト
クリーム
機械
キャビネット
100
グリストラップ
50A
MP
20A
E
4000
870
事務所棚
セルフレジ
観光案内対応
ショーケース
冷凍ケース
区画内避難通路
1230
カウンター下
手洗い
イメージツリーを示す
#25 (556CMH)
14.0kw
観光PRブース
区画内避難通路
1230
3215
区画内避難通路
942
可動テーブルを示す
可動テーブルを示す
可動テーブルを示す
デジタル
サイネージ
32インチ横使い8台
ベンチ
ベンチ
ベンチ

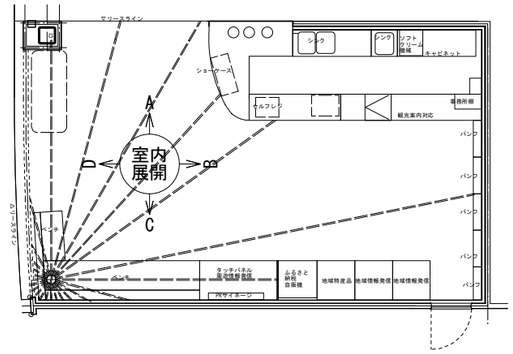


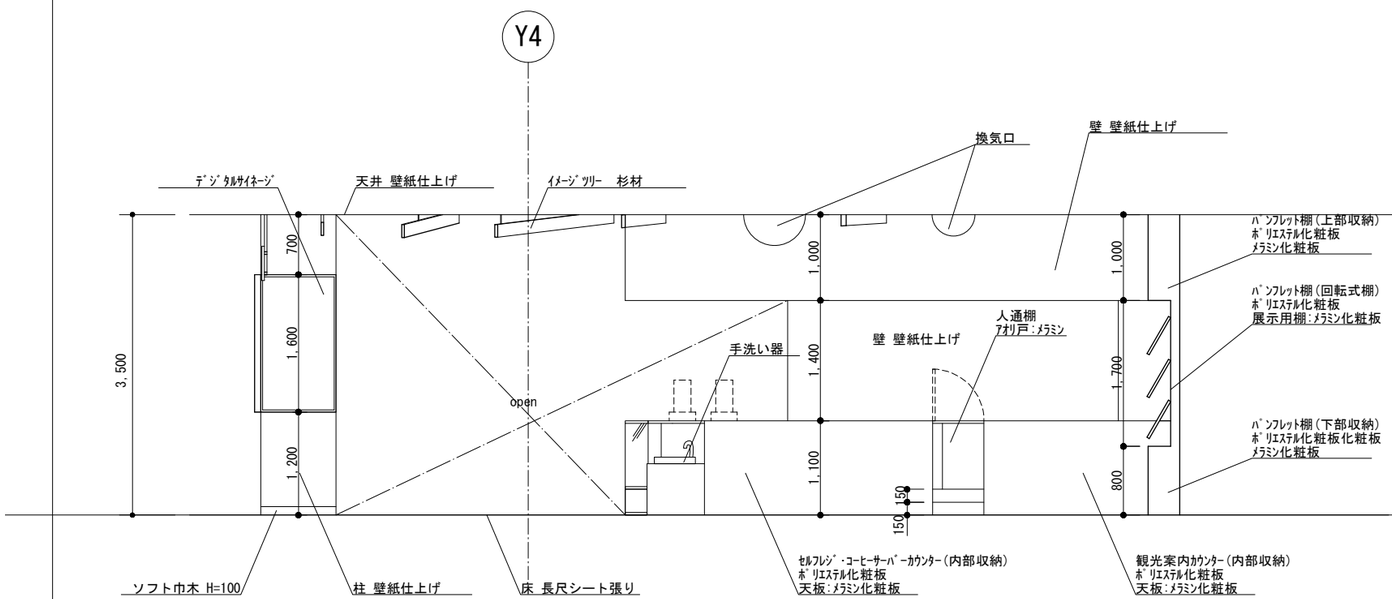

A面

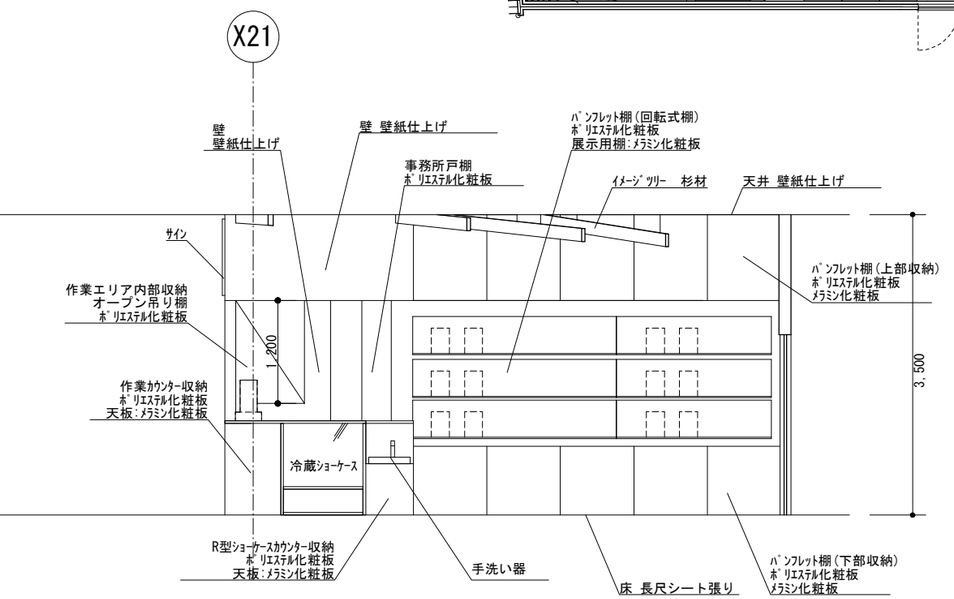


B面

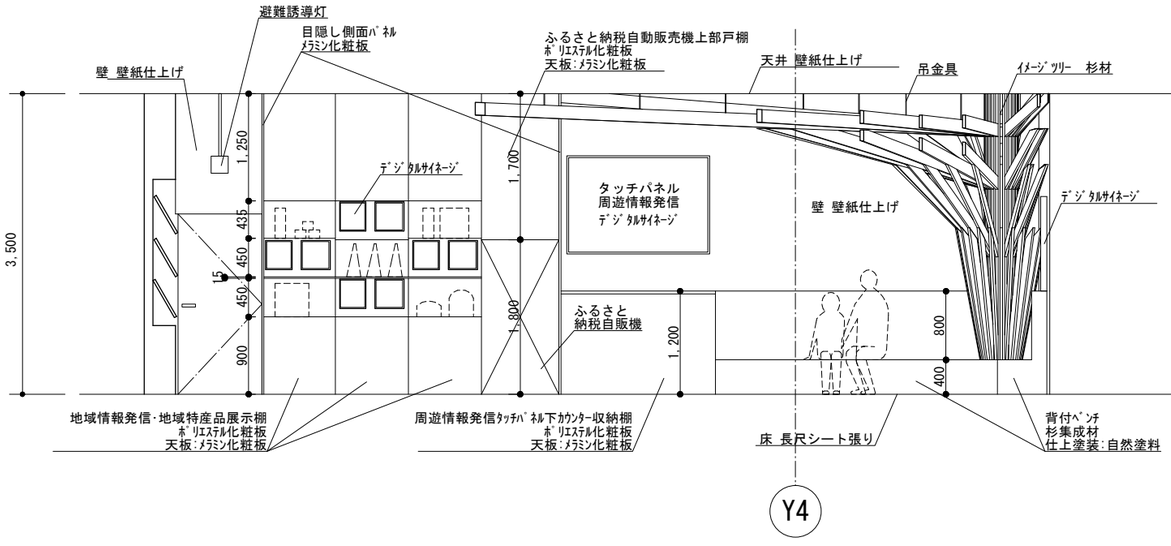




C面

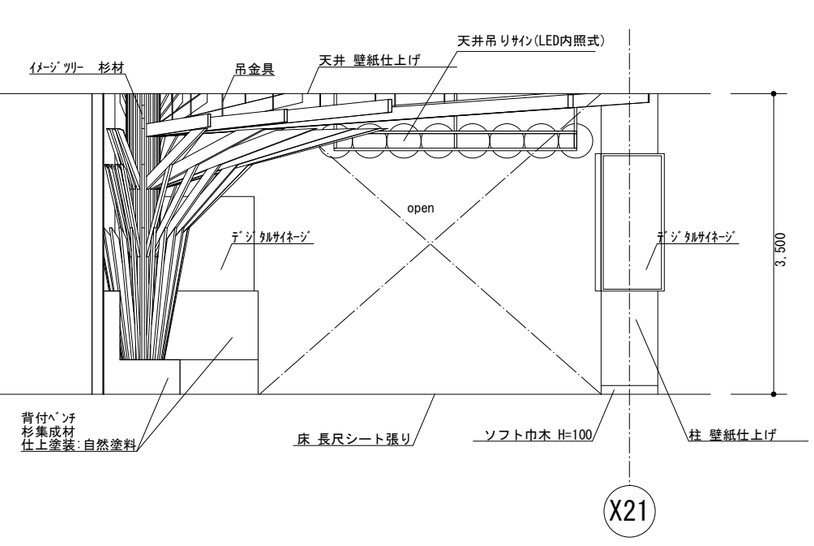



D面

| | | | | | | | | | |
|---|---|---|---|---|---|---|---|---|---|
| | | 伊達市 | 工事名称 | イオンモール伊達アンテナショップ内装工事 | 検図 | | 製図 | DATE 2026.2 | 図面番号 A-17 |
| | | | 図面名称 | 展開図 | | | | SCALE S=1/50 A3＝A2の70%縮小 | |

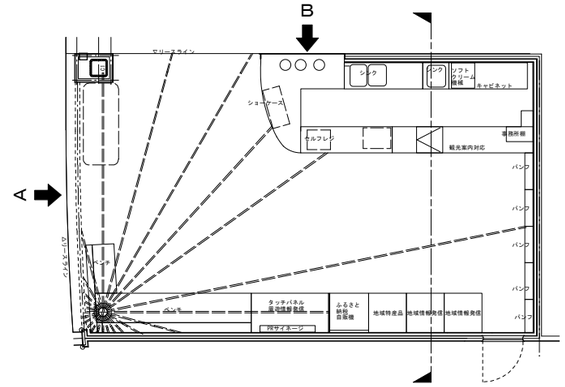


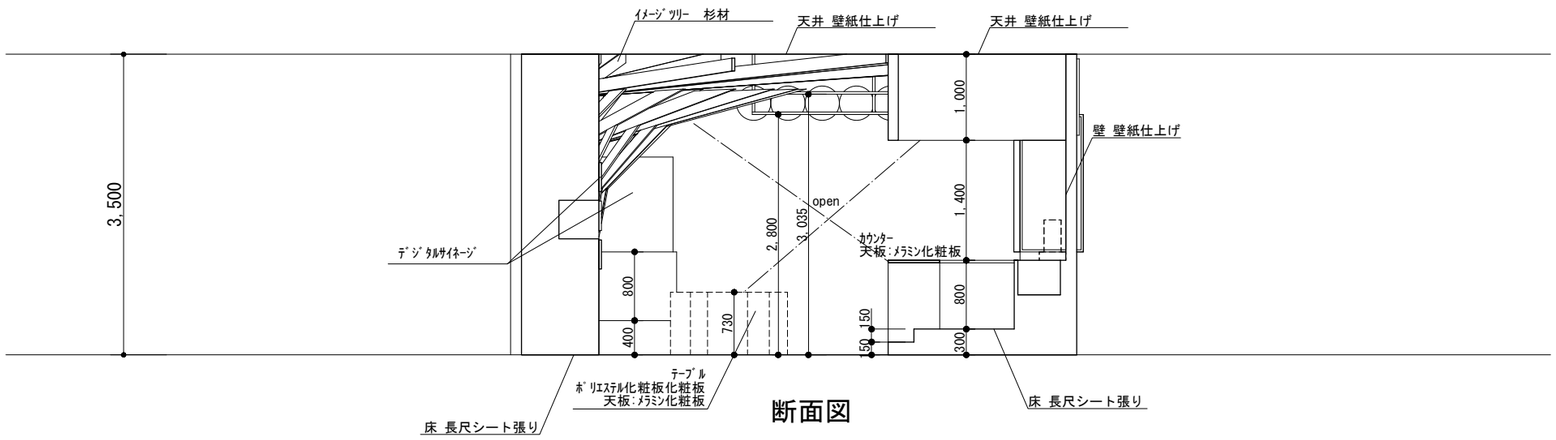
## 断面図

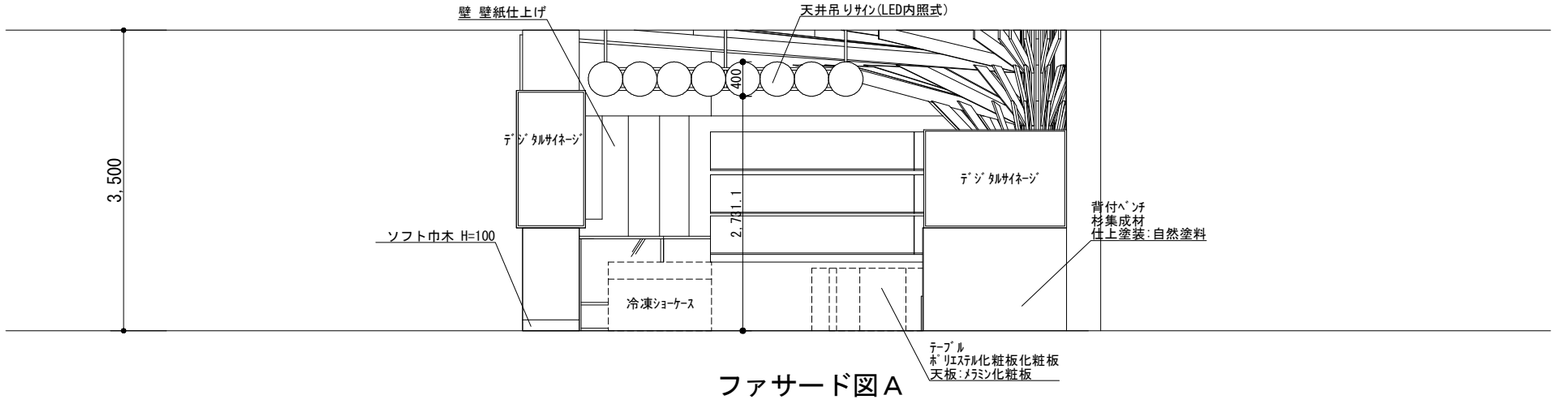


## ファサード図Ａ

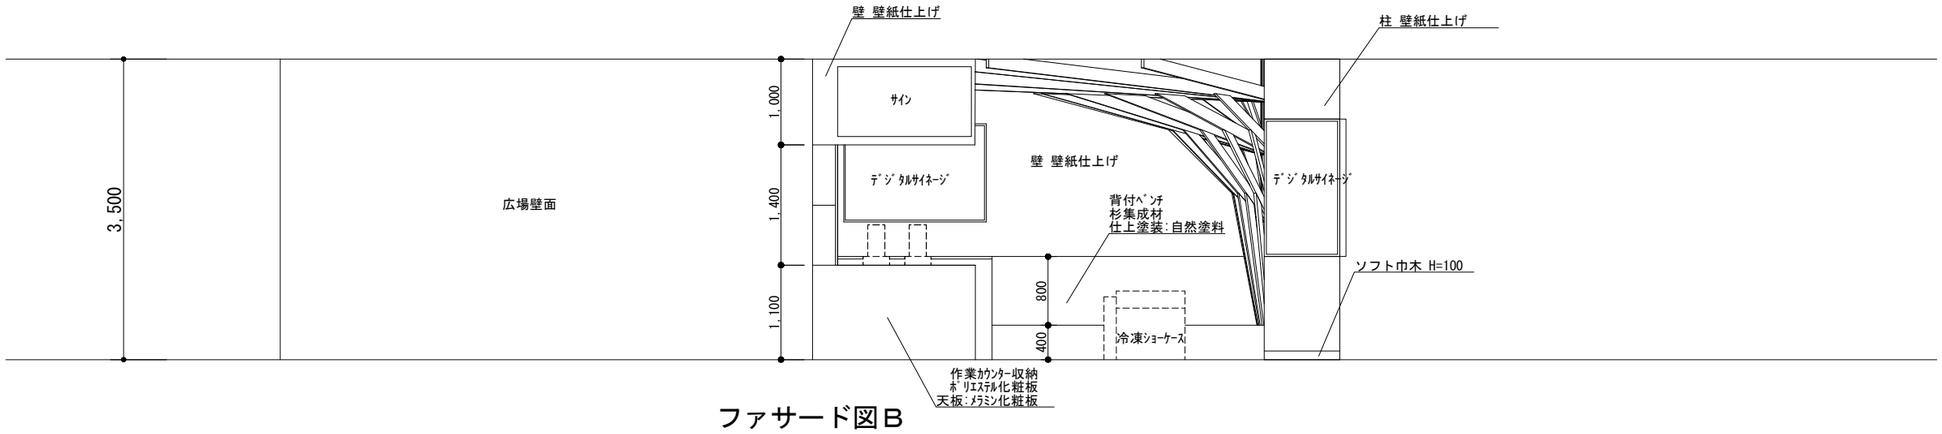


## ファサード図Ｂ

| | | | | | | | | |
|---|---|---|---|---|---|---|---|---|
| | | 伊達市 | 工事名称 | イオンモール伊達アンテナショップ内装工事 | 検図 | | 製図 | DATE 2026.2 |
| | | | 図面名称 | 断面図・ファサード図 | | | | SCALE S=1/50 A3＝A2の70%縮小 |

図面番号 A-18

様式第６号の１様式（第４条関係）

**資料４－２**

抽出事案説明書

No. 4

| | |
|---|---|
| 入　札　方　式 | 条件付一般競争入札 |
| 担　　当　　課 | 未来政策部保原総合支所 |
| 入　　札　　日 | 令和8年7月13日 |
| 契　約　番　号 | 2026000160 |
| 契　　約　　日 | 令和8年7月22日 |
| 工　　種 | 建築工事 |
| 工　　事　　名 | 伊達市保原市民センター外壁等改修工事 |
| 施　工　場　所 | 伊達市保原町字宮下　地内 |
| 工　事　概　要 | 既存外壁タイルの上にシート状装飾材張り A=612㎡<br>既存外壁タイル剥離・浮き部補修　A＝306㎡<br>外壁コンクリート打ち放し面ひび割れ補修　L＝16m<br>軒天及び外部構造物コンクリート欠損部補修　５箇所 |
| 入札参加資格及びその資格を選定した理由 | 別紙のとおり |
| 入札参加資格があると認めた業者 | |
| 入札参加資格がないと認めた業者とその理由 | |
| 予定価格（税込） | 43,714,000 円 |
| 入札経過及び結果 | 入札参加業者５者で入札を執行した結果、５者が予定価格と最低制限価格の範囲内であり、そのうち最低価格であった者を落札候補者と決定した。その後、落札候補者から提出された入札参加資格確認申請書を審査した結果、資格要件を満たしているため、落札者と決定した。 |
| 契約額（税込） | 41,580,000 円 |
| 落　　札　　率 | 95.1% |
| 受　　注　　者 | 株式会社酒井東栄コーポレーション |
| 備　　考 | 【工期】　着手：令和８年７月22日<br>完成：令和９年１月29日 |

※入札結果表を添付すること。

別紙

入札参加資格及びその資格を選定した理由について

抽出事案説明書

令和８年７月16日開催の競争入札参加者資格審査委員会で、下記のとおり審議し決定した。

| 工事名 | 伊達市保原市民センター外壁等改修工事 | No. 4 |
|---|---|---|
| 入札参加者の資格要件 | | その資格を選定した理由 |
| ①工事等の請負契約に係る競争入札参加者の資格審査及び指名に関する要綱に基づく工事等請負有資格業者名簿に登録されている者であること | 建築工事 | 伊達市条件付一般競争入札実施要綱の規定による。 |
| ②地方自治法施行令第167条の4の規定に該当しない者であること | | 〃 |
| ③建設工事等入札参加資格制限措置要綱に基づく参加資格制限措置を受けている期間中でないこと | | 〃 |
| ④会社更生法又は民事再生法に基づき、手続きの開始申し立てがされていない者であること | | 〃 |
| ⑤建設業法に規定する工事の種類<br><br>対象工事の業種ごとに建設業法の許可を受けている者であること | 建築工事業の許可を有している者。当該業種の一般建設業又は特定建設業の許可を有する者。 | 当該工事の業種及び施工内容から左記の条件を審議し決定した。 |
| ⑥入札に参加する者の事業所の所在地<br><br>当該入札に参加する者の事業所の所在地に関する対象工事について、資格審査委員会が認める所在地要件を満たすものであること | 伊達市内に本店を有するもの若しくは伊達市内に支店・営業所を有するもので、その支店・営業所を委任先として登録済の者。 | 登録業者の施工能力や業者数から左記の条件を審議し決定した。 |
| ⑦登録工種の総合評点<br><br>等級別格付基準に定める資格総合点数が、対象工事を考慮して、資格審査委員会で審議を経て決定した要件を満たす者であること。 | 資格総合点数700点以上 | 対象施設の施工内容から左記の条件を審議し決定した。 |
| ⑧配置を予定する技術者の資格<br><br>対象工事に一定の資格等を有する技術者を配置することが可能であると認められる者であること | １級又は２級建築施工管理技士の資格を有している主任技術者を配置できる者。 | 建設業法で定める技術者であることを左記の条件を審議し決定した。 |

# 入札結果及び経過

令和8年度　　契約番号 2026000160　　入札日時　令和8年7月13日　　9時00分

| | |
|---|---|
| 件名 | 伊達市保原市民センター外壁等改修工事 |
| 場所 | 伊達市保原町字宮下　地内 |
| 期間 | 令和8年7月22日　　から　令和9年1月29日 |
| 業種 | 建築工事 |
| 概要 | 既存外壁タイルの上にシート状装飾材張り<br>既存外壁タイル剥離・浮き部補修<br>外壁コンクリート打ち放し面ひび割れ補修<br>軒天及び外部構造物コンクリート欠損部補修 |
| 入札方式 | 条件付一般競争入札　※業者選定理由：工事等指名運営委員会にて入札参加有資格業者から選定 |

| | 業　者　名 | 摘要 | 第1回入札額 | 第2回入札額 | 第3回入札額 |
|---|---|---|---|---|---|
| | | | 摘　要　理　由 | | |
| 1 | 株式会社渡辺工務店　代表取締役　渡辺　武 | | ¥38,830,000 | | |
| 2 | 佐藤建設株式会社　代表取締役　佐藤　利明 | | ¥38,000,000 | | |
| 3 | 株式会社松浦建工所　代表取締役　松浦　繁光 | | ¥38,500,000 | | |
| 4 | 株式会社やまき工務店　代表取締役　八巻　健一 | | ¥38,383,000 | | |
| 5 | 株式会社酒井東栄コーポレーション　代表取締役　酒井　雅弘 | 落札 | ¥37,800,000 | | |
| 6 | | | | | |
| 7 | | | | | |
| 8 | | | | | |
| 9 | | | | | |
| 10 | | | | | |
| 11 | | | | | |

(1) 落札業者　　株式会社酒井東栄コーポレーション　代表取締役　酒井　雅弘

(2) 予定価格　　39,740,000 円（消費税及び地方消費税を除く）

(3) 最低制限価格　　35,600,000 円（消費税及び地方消費税を除く）

(4) 落札金額　　37,800,000 円（消費税及び地方消費税を除く）　　(5) 落札率　　95.1　%

令和8年7月13日

上記のとおり入札結果を報告します。

なお、落札金額に消費税に相当する額を加算した金額が契約金額となります。

財務部財政課

様式第８号（第23条関係）


# 条件付一般競争入札参加資格確認一覧表

（入札執行者　財政課契約検査係長）
（入札立会者　財政課主査　　）

| 工事番号 | 2026000160 |
|---|---|
| 工 事 名 | 伊達市保原市民センター外壁等改修工事 |

| 年月日 | 公告 | R8.6.22 | 落札者決定 | R8.7.17 | 条件設定 | 資格審査委員会 | R8.6.18 | 資格確認 | 資格審査 | R8.7.16 |
|---|---|---|---|---|---|---|---|---|---|---|
| | 開札 | R8.7.13 | | | | | | | | |

| No. | 入　札<br>参加者 | 入札参加資格の確認結果 | | | | | | | 落札候補者の順位 | 入札結果 | | | 備考 |
|---|---|---|---|---|---|---|---|---|---|---|---|---|---|
| | | ① | ② | ③ | ④ | ⑤ | ⑥ | ⑦ | | 第１回入札額 | 第２回入札額 | 第３回入札額 | |
| | 商号、名称又は特定建設工事共同企業体名 | 工事等請負資格業者名簿に登録されている | 施行令第167条の4第1項各号のいずれかに該当しない | 入札参加資格停止期間中でない | 会社更生手続又は民事再生手続中でない | 有効な経営事項審査を受けている | 格付要件<br>（対象工事における設計金額に対応する区分け表による） | 地域要件<br>（伊達市内に本店・支店・営業所を有する者） | | | | | |
| 1 | 株式会社渡辺工務店　代表取締役　渡辺　武 | | | | | | | | | 38,830,000 | | | |
| 2 | 佐藤建設株式会社　代表取締役　佐藤　利明 | | | | | | | | 2 | 38,000,000 | | | |
| 3 | 株式会社松浦建工所　代表取締役　松浦　繁光 | | | | | | | | | 38,500,000 | | | |
| 4 | 株式会社やまき工務店　代表取締役　八巻　健一 | | | | | | | | | 38,383,000 | | | |
| 5 | 株式会社酒井東栄コーポレーション　代表取締役　酒井　雅弘 | ○ | ○ | ○ | ○ | ○ | ○ | ○ | 1 | 37,800,000 | | | |
| | | | | | | | | | | | | | |
| | | | | | | | | | | | | | |
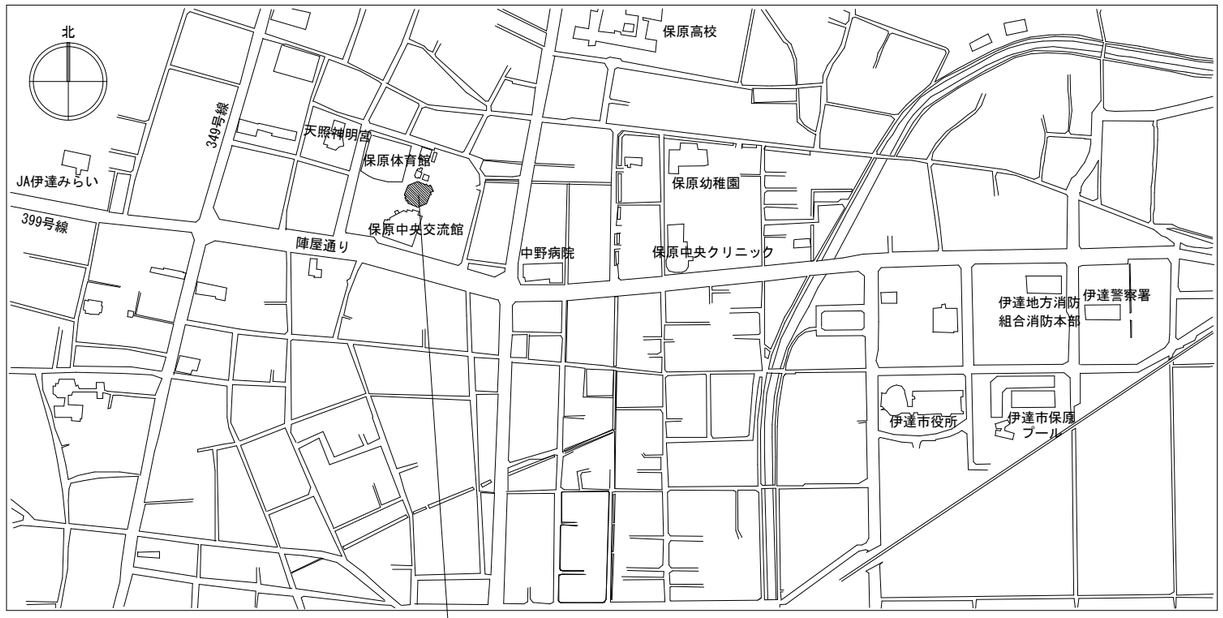



工事場所　伊達市保原町字宮下 地内

案　内　図


| 建物概要 | |
|---|---|
| 所在地 | 伊達市保原町字宮下 111-4 |
| 用途地域 | 第一種住居地域 |
| 用途 | 集会場 |
| 建物名称 | 保原市民センター |
| 構造 | 鉄筋コンクリート造　平屋建て |
| 敷地面積 | 10,524.79 ㎡ |
| 建築面積 | 694.52 ㎡ |
| 延床面積 | 746.36 ㎡ |
| 建築(完成)年 | 昭和54年 |
| 耐震診断結果Is値 | 1.15（平成18年耐震診断実施） |

| 改修工事概要 |
|---|
| 既存タイルカバー工法（シート状天然石調装飾材(御影調) t=5mm）） |
| 外壁クラック補修<br>（Uカットの上、可とう性エポキシ樹脂製シーリングを充填） |
| コンクリート欠損部補修<br>（劣化部分除去の上、エポキシ樹脂モルタル補修） |
| 玄関軒天改修　（既存ステンレス製軒天除去の上、ケイカル板張替） |
| 既存タイル改修の特記事項<br>既存タイル補修範囲は外部足場設置後、打診検査を実施し、報告書提出の上、監督員と協議・承諾を得ること。 |
| 既存クラック等補修の特記事項<br>クラック、コンクリート欠損部補修範囲は外部足場設置後、採寸、深さなどの調査を実施し、報告書提出の上、監督員と協議・承諾を得ること。 |

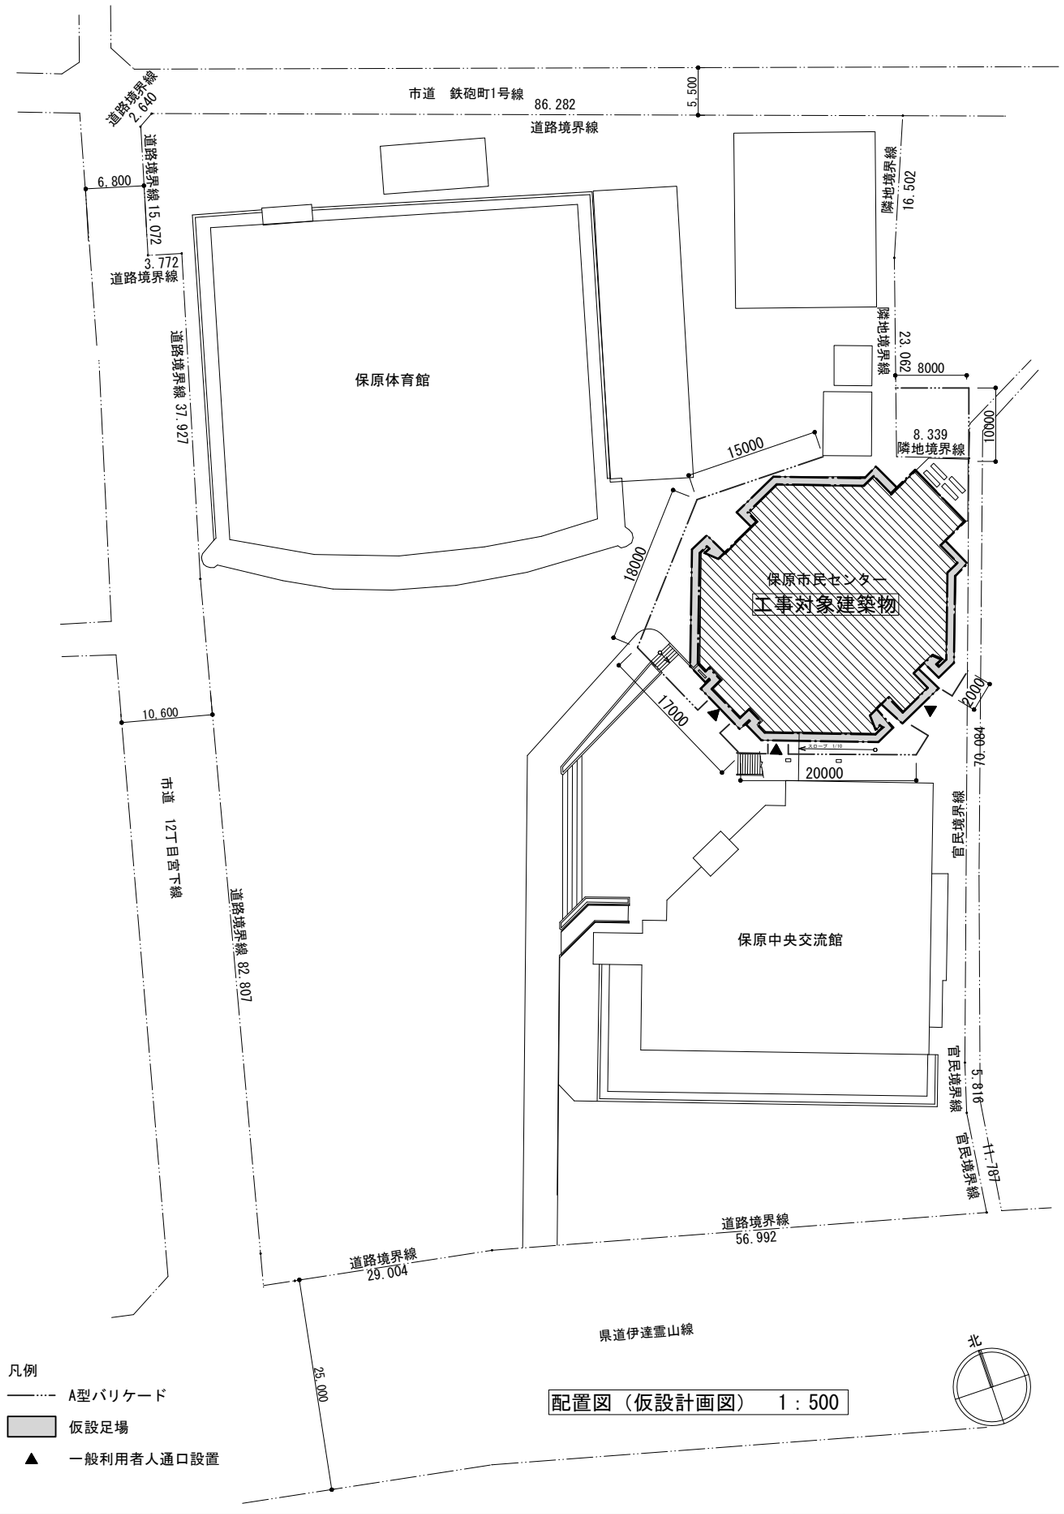



| | | 伊　達　市 | 工事名称 | 伊達市保原市民センター外壁等改修工事 | 検図 | | 製図 | DATE 2026.2 | 図面番号 |
|---|---|---|---|---|---|---|---|---|---|
| | | | 図面名称 | 案内図・配置図（仮設計画図）・建物工事概要 | | | | SCALE A2:1/500 A3:A2の70%縮小 | A-07 |

## 改修前

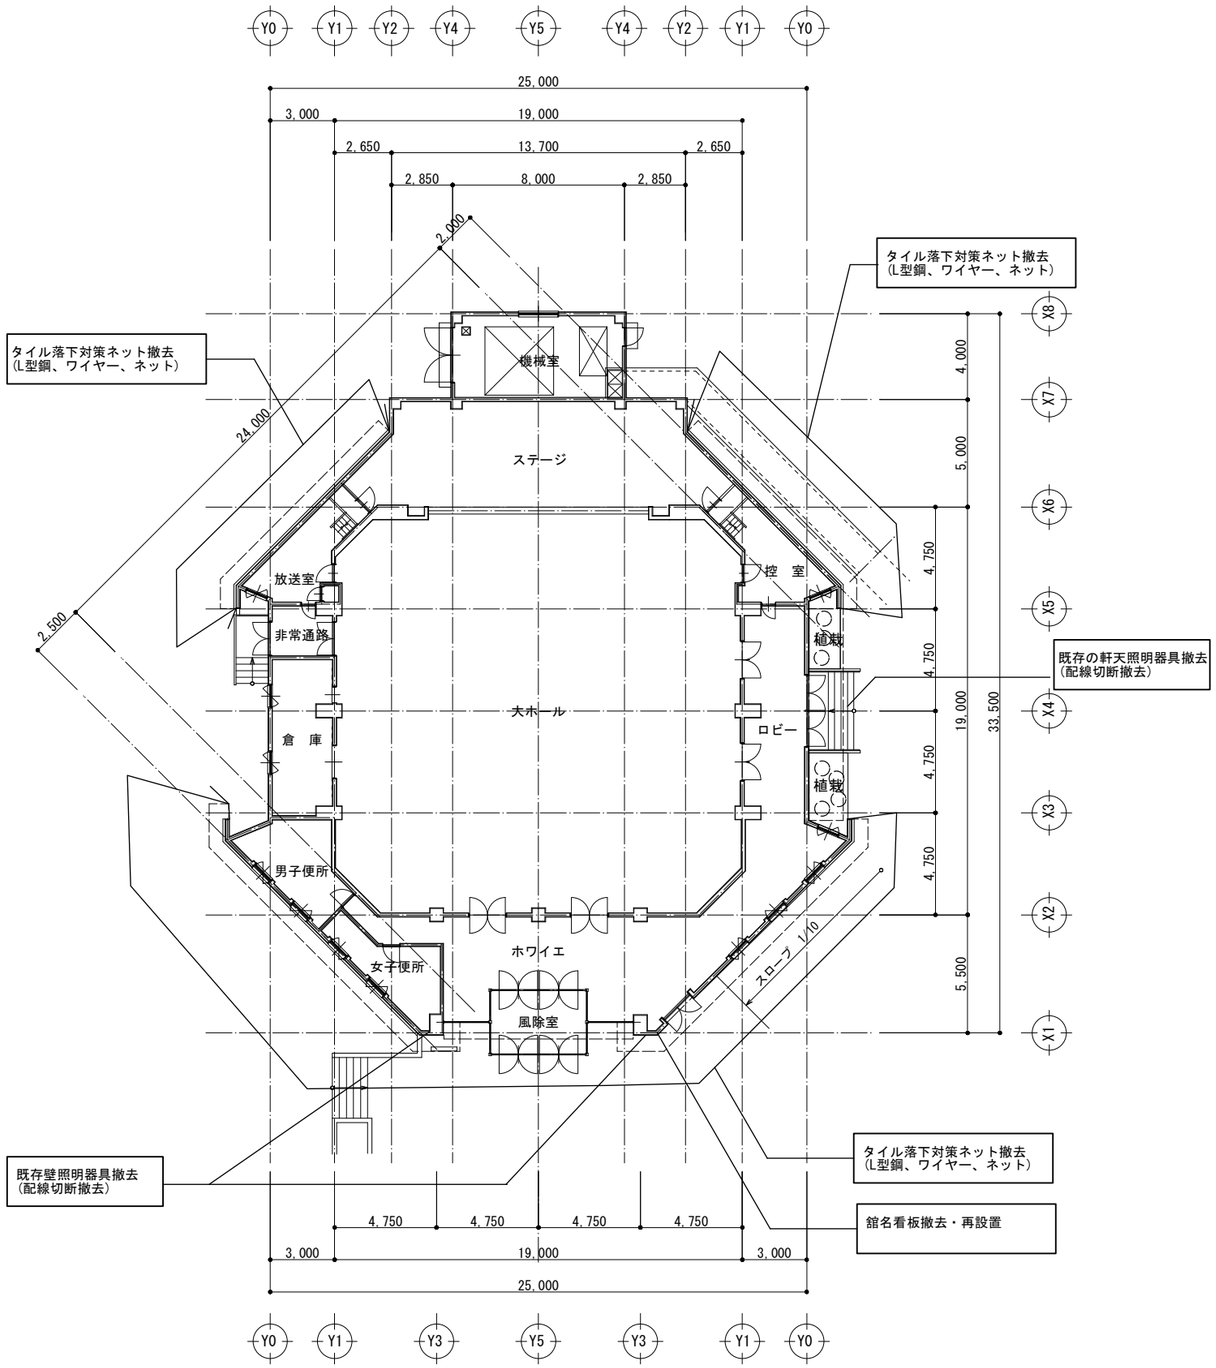


1階平面図　1：200


## 改修後

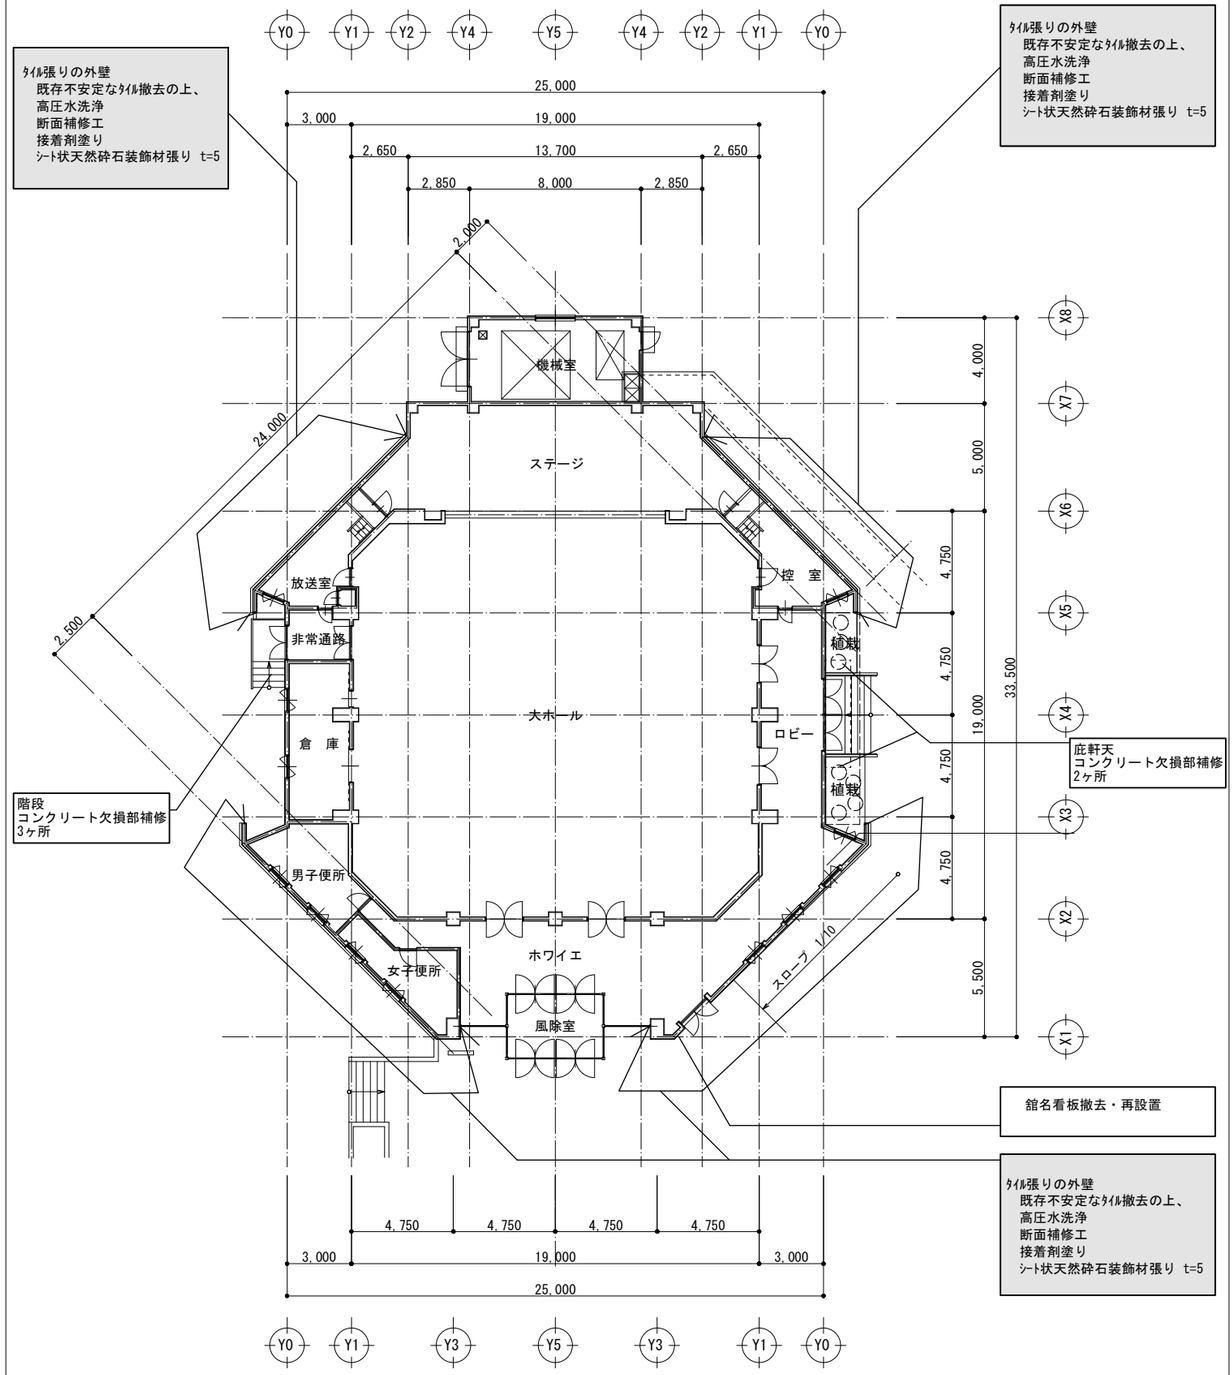


1階平面図　1：200

| | | | | | | | | | |
|---|---|---|---|---|---|---|---|---|---|
| | | 伊　達　市 | 工事名称 | 伊達市保原市民センター外壁等改修工事 | 検図 | | 製図 | D A T E 2026.2 | 図面番号 |
| | | | 図面名称 | 1階平面図（改修前・後） | | | | S C A L E A2:1/200 A3:A2の70%縮小 | A-09 |

## 改修前

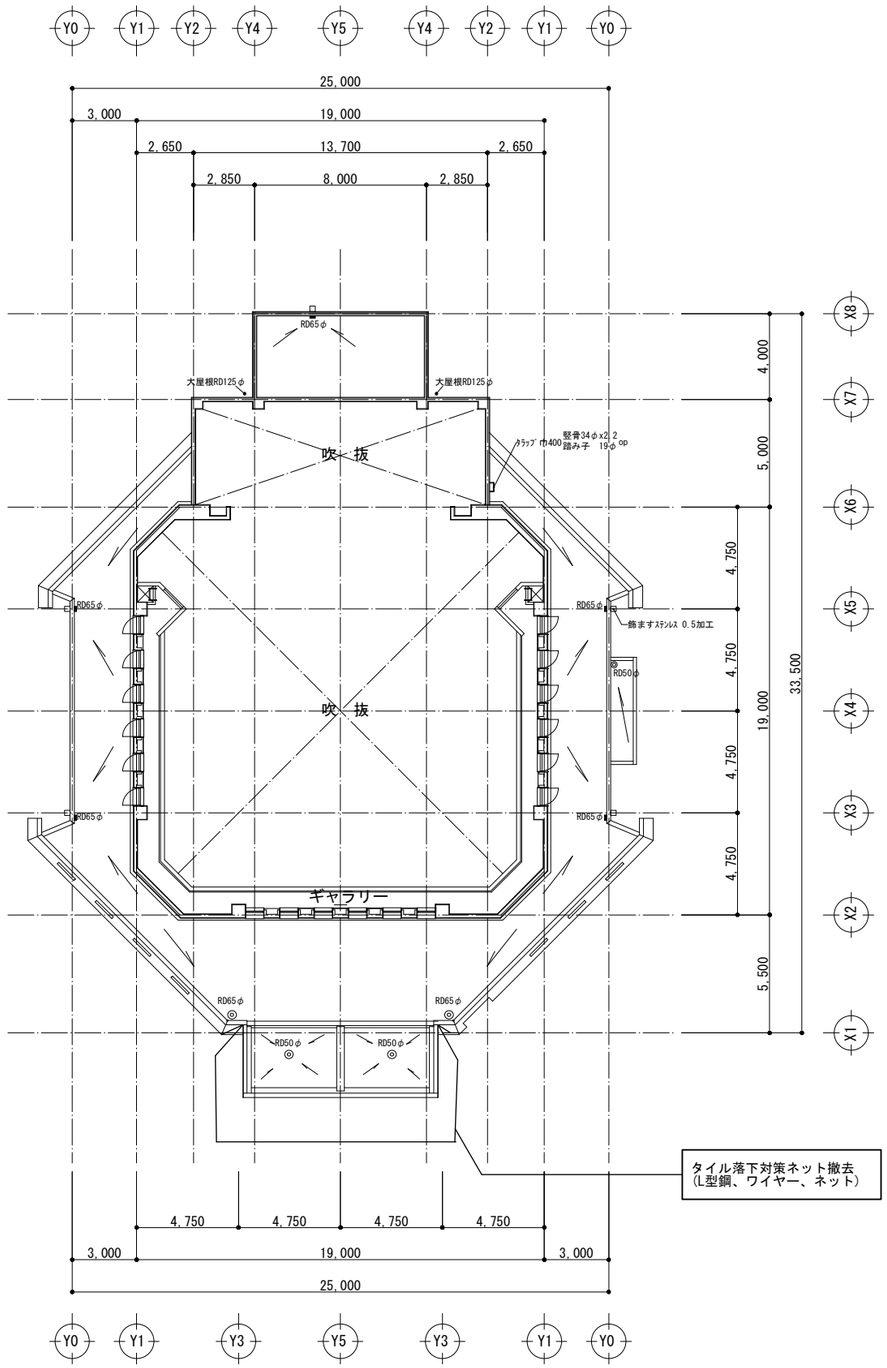


2階平面図　1：200


## 改修後

アルミサッシ　共通
窓枠シーリング改修

壁取り合い　材質別部分　共通
シーリング改修

機械室・ｽﾃｰｼﾞ（ｺﾝｸﾘｰﾄ打放し仕上部）
壁クラック補修

既存笠木撤去の上、
アルミ笠木 t=1.3

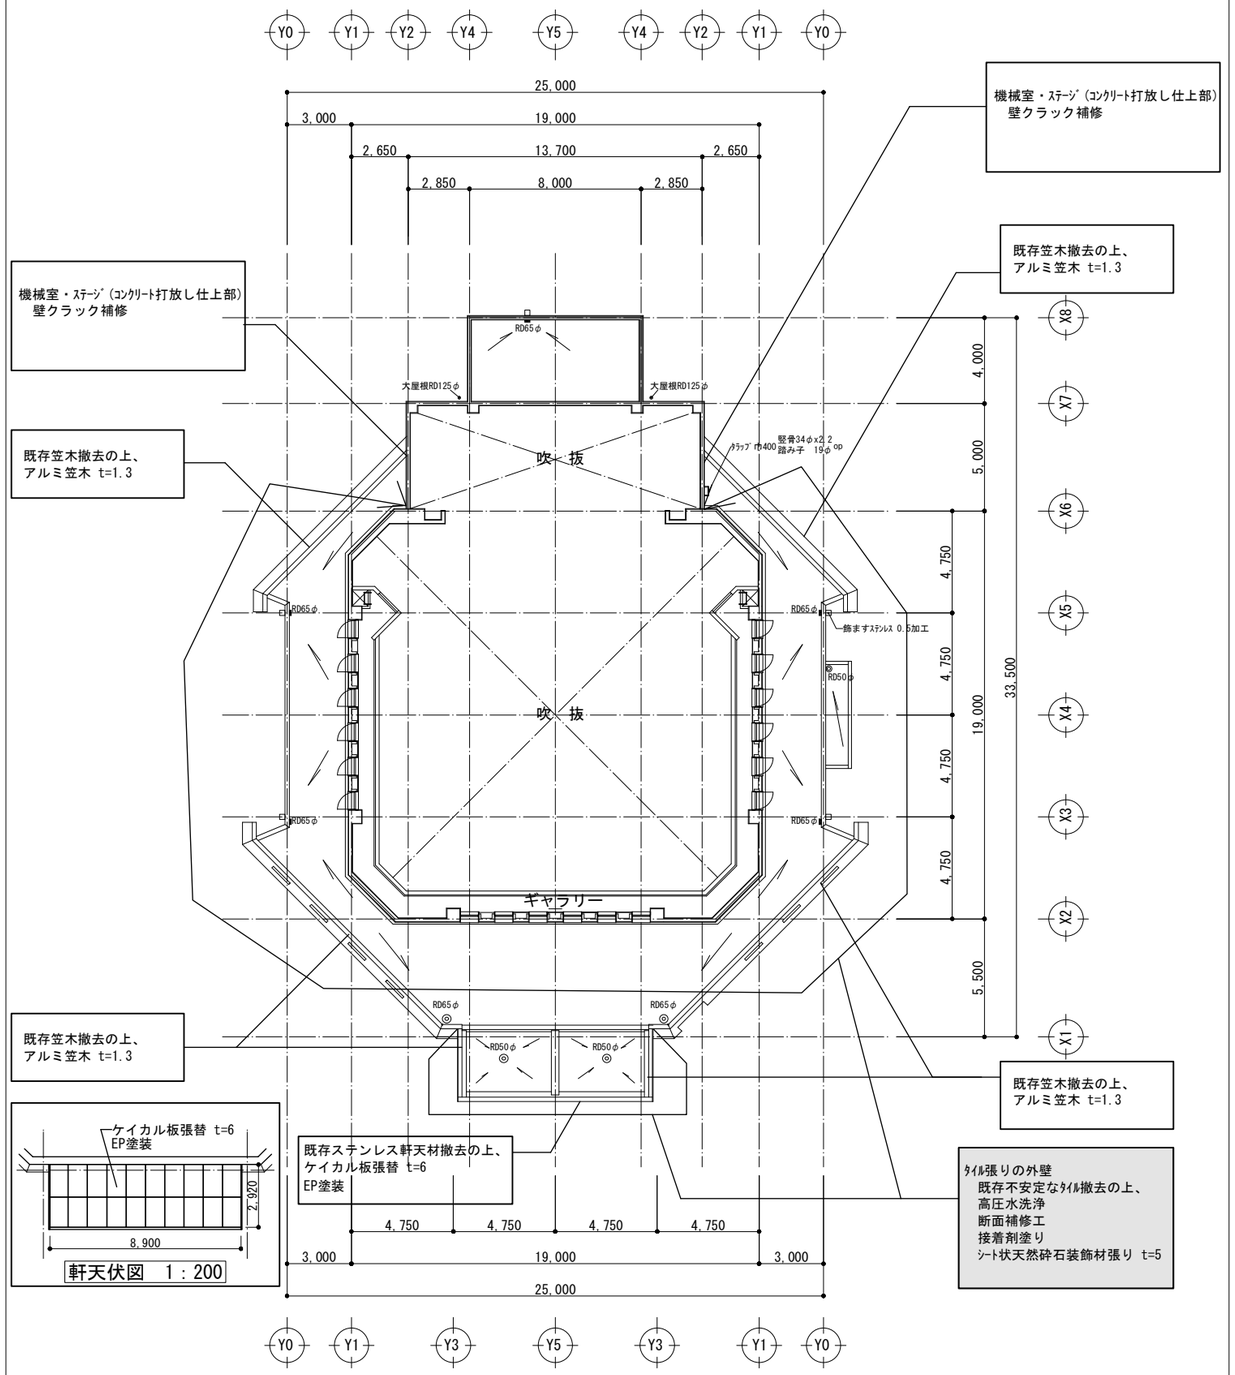



軒天伏図　1：200

2階平面図　1：200

| | | | | | | | | | |
|---|---|---|---|---|---|---|---|---|---|
| | | 伊　達　市 | 工事名称 | 伊達市保原市民センター外壁等改修工事 | 検図 | | 製図 | D A T E 2026.2 | 図面番号 |
| | | | 図面名称 | ２階平面図（改修前・後） | | | | S C A L E A2:1/200 A3:A2の70%縮小 | A-10 |


## 改修前

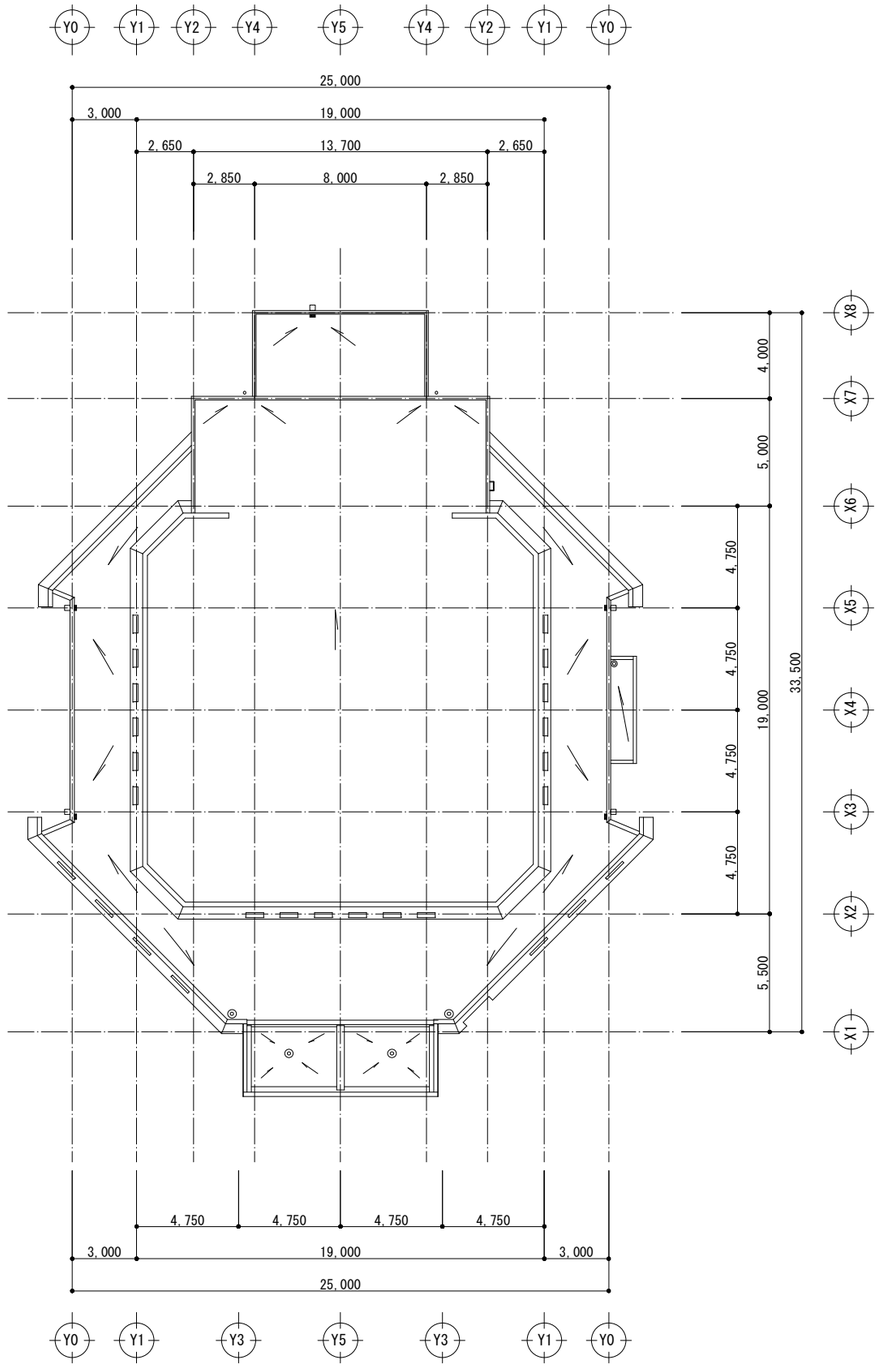


R階平面図　1：200

## 改修後


アルミサッシ　共通
　窓枠シーリング改修
壁取り合い　材質別部分　共通
　シーリング改修

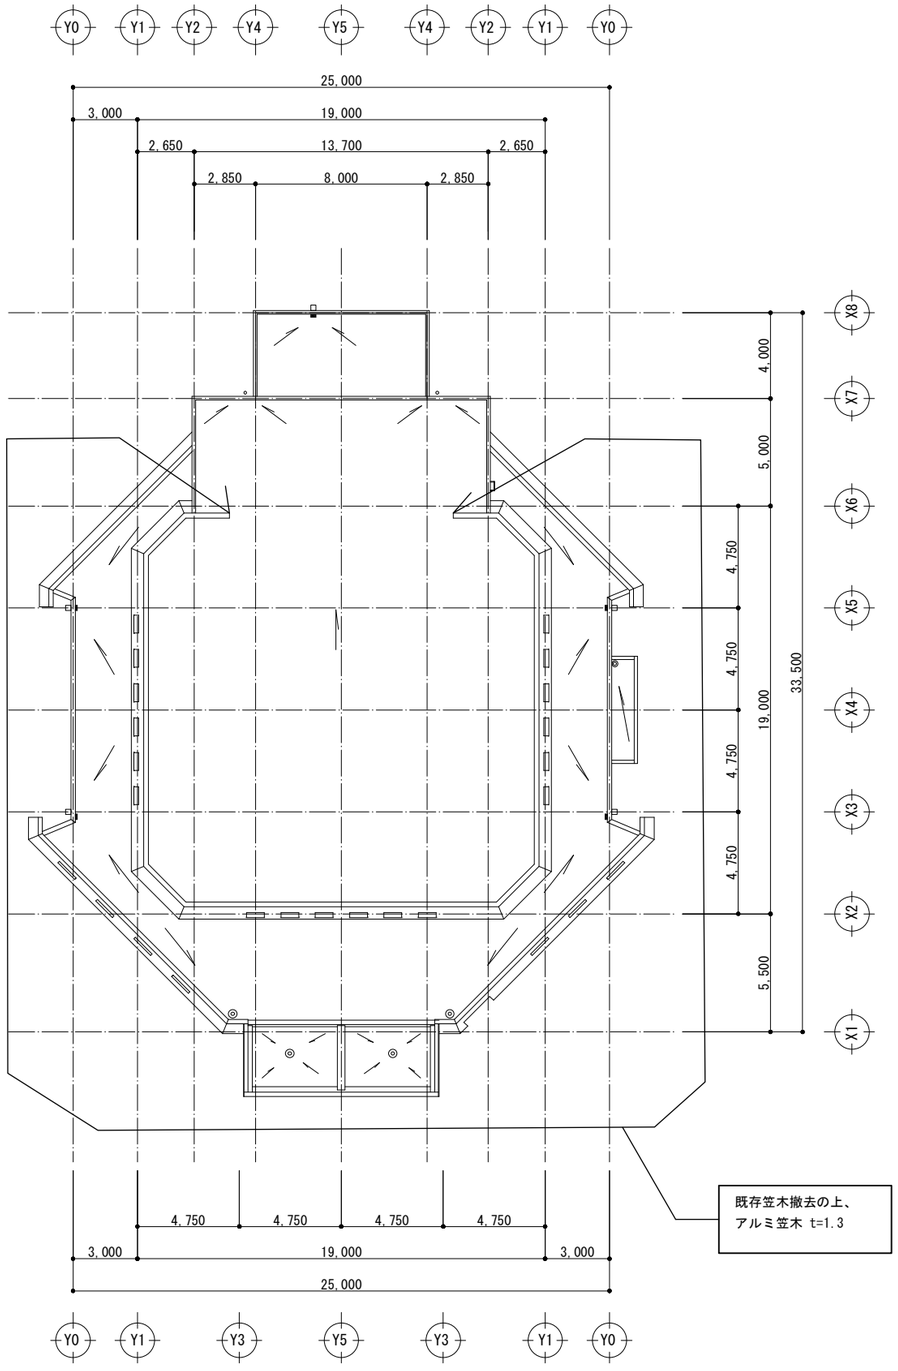



R階平面図　1：200

| | | | | | | | | | |
|---|---|---|---|---|---|---|---|---|---|
| | | 伊　達　市 | 工事名称 | 伊達市保原市民センター外壁等改修工事 | 検図 | | 製図 | DATE 2026.2 | 図面番号 A-11 |
| | | | 図面名称 | R階平面図（改修前・後） | | | | SCALE A2:1/200 A3:A2の70%縮小 | |

改修前

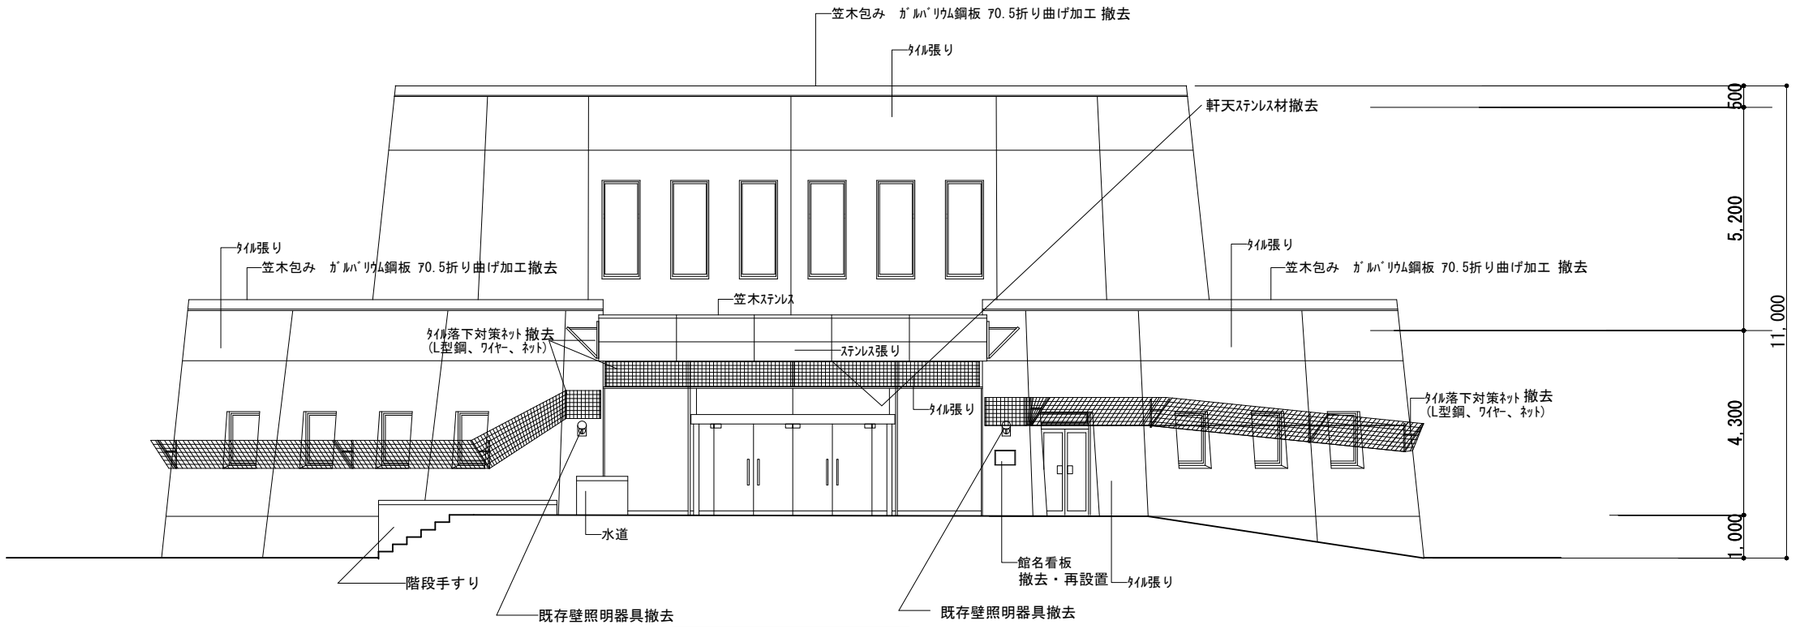



南側立面図　1：100

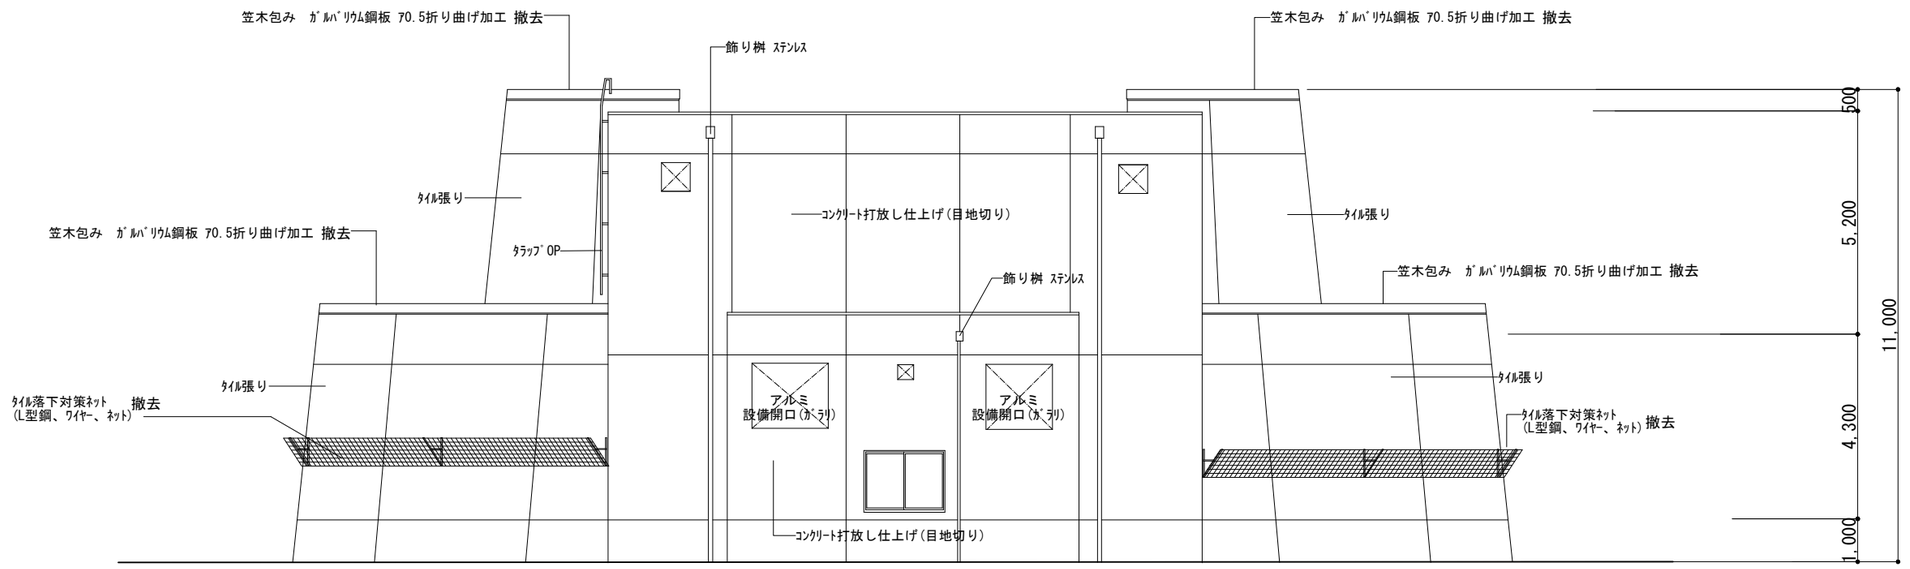



北側立面図　1：100

| | | | | | | | | | | |
|---|---|---|---|---|---|---|---|---|---|---|
| | | 伊　達　市 | 工　事　名　称 | 伊達市保原市民センター外壁等改修工事 | 検図 | | 製図 | D A T E<br>2026.2 | 図面番号 |
| | | | 図　面　名　称 | 南側・北側立面図　（改修前） | | | | S C A L E<br>A2:1/100<br>A3:A2の70%縮小 | A-12 |

改修後

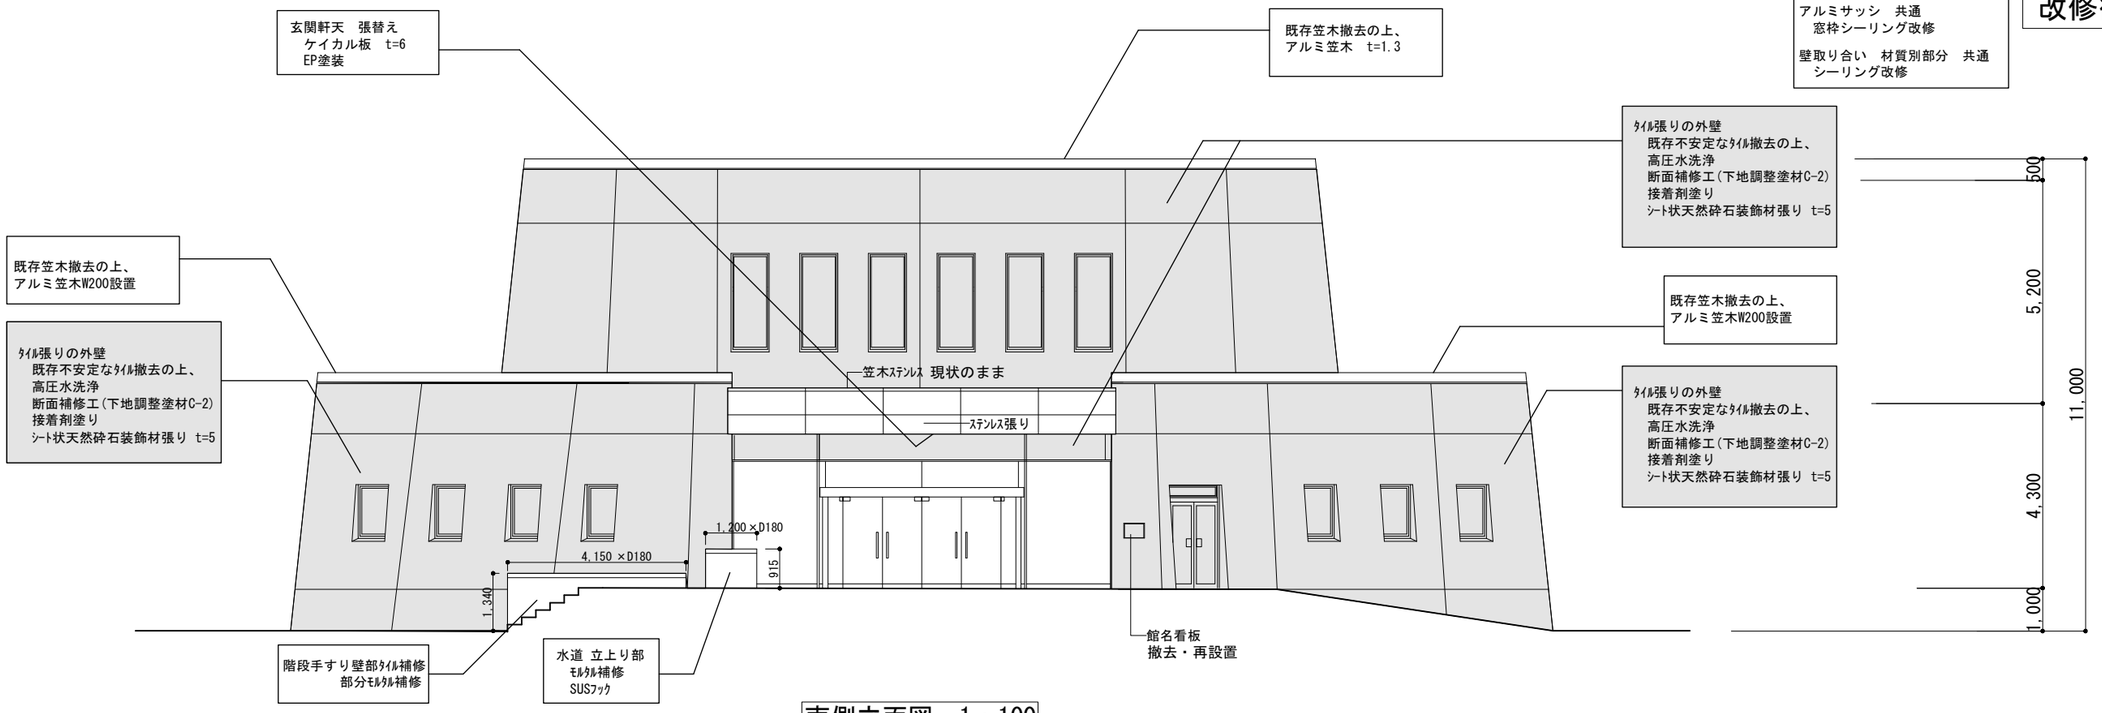


南側立面図　1：100

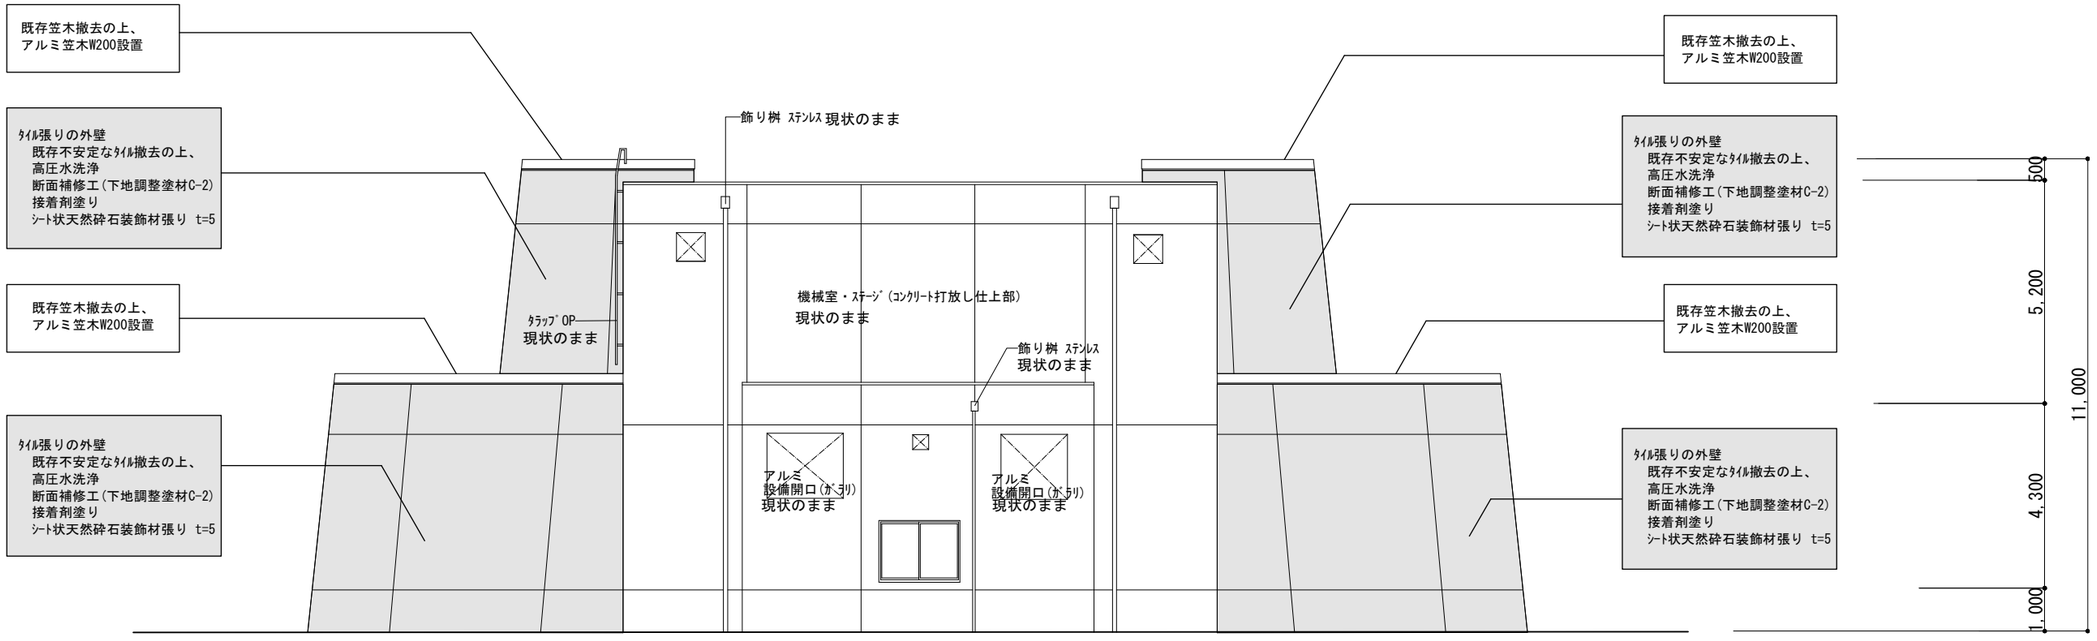



北側立面図　1：100

凡例


1：クラック補修箇所（ーーーー）
①：コンクリート欠損部補修箇所
□：ｼｰﾄ状天然砕石装飾材張り範囲

| | | | | | | | | | |
|---|---|---|---|---|---|---|---|---|---|
| | | 伊　達　市 | 工事名称 | 伊達市保原市民センター外壁等改修工事 | 検図 | | 製図 | DATE 2026.2 | 図面番号 |
| | | | 図面名称 | 南側・北側立面図　（改修後） | | | | SCALE A2:1/100 A3:A2の70%縮小 | A-13 |

改修前

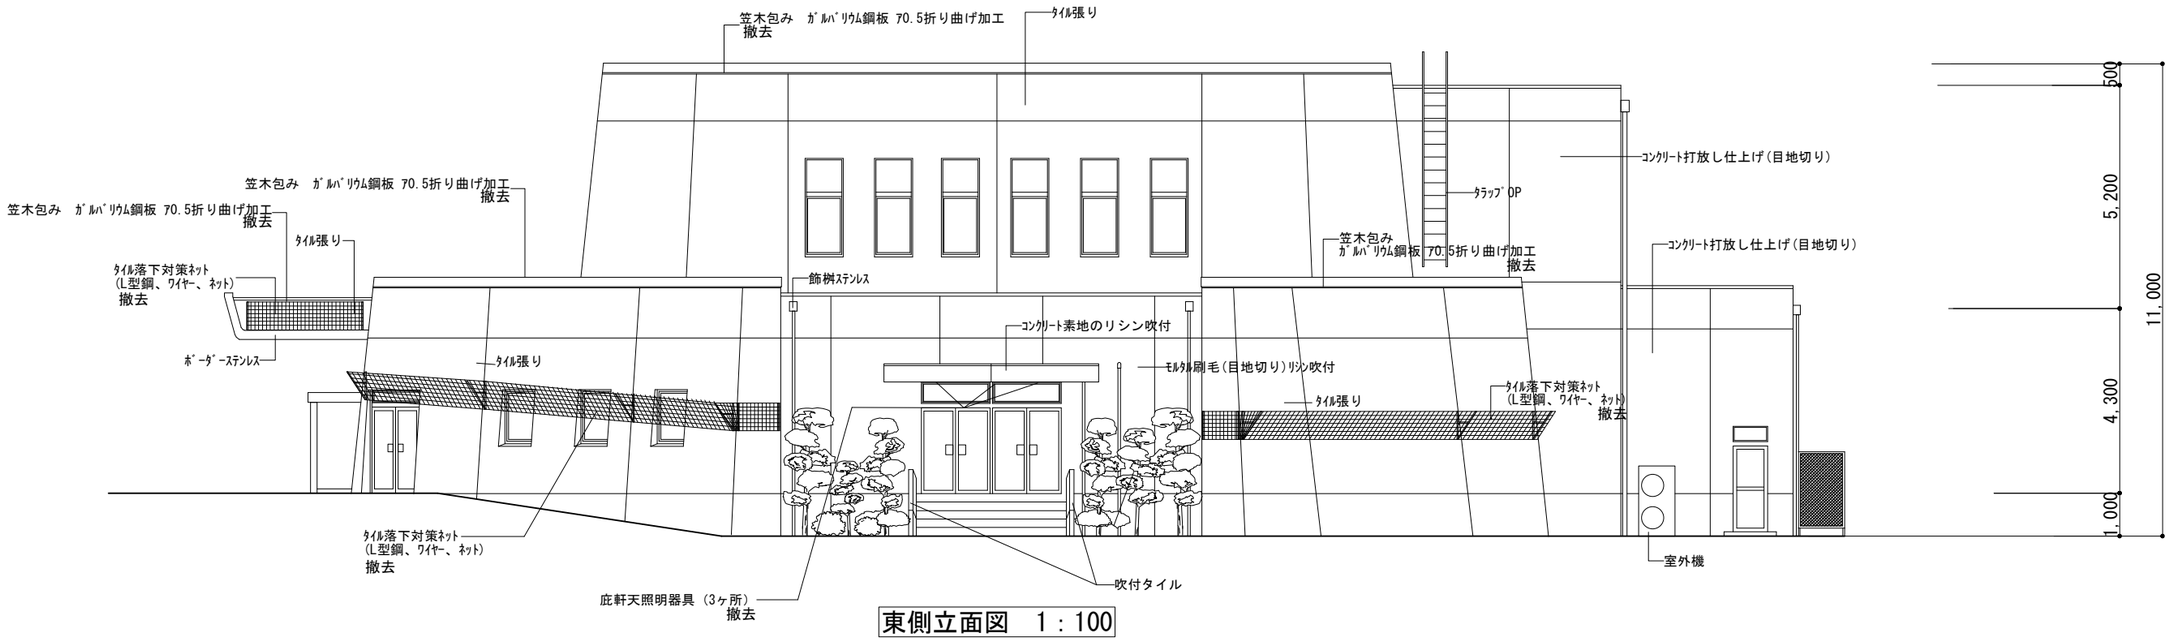



東側立面図　1：100

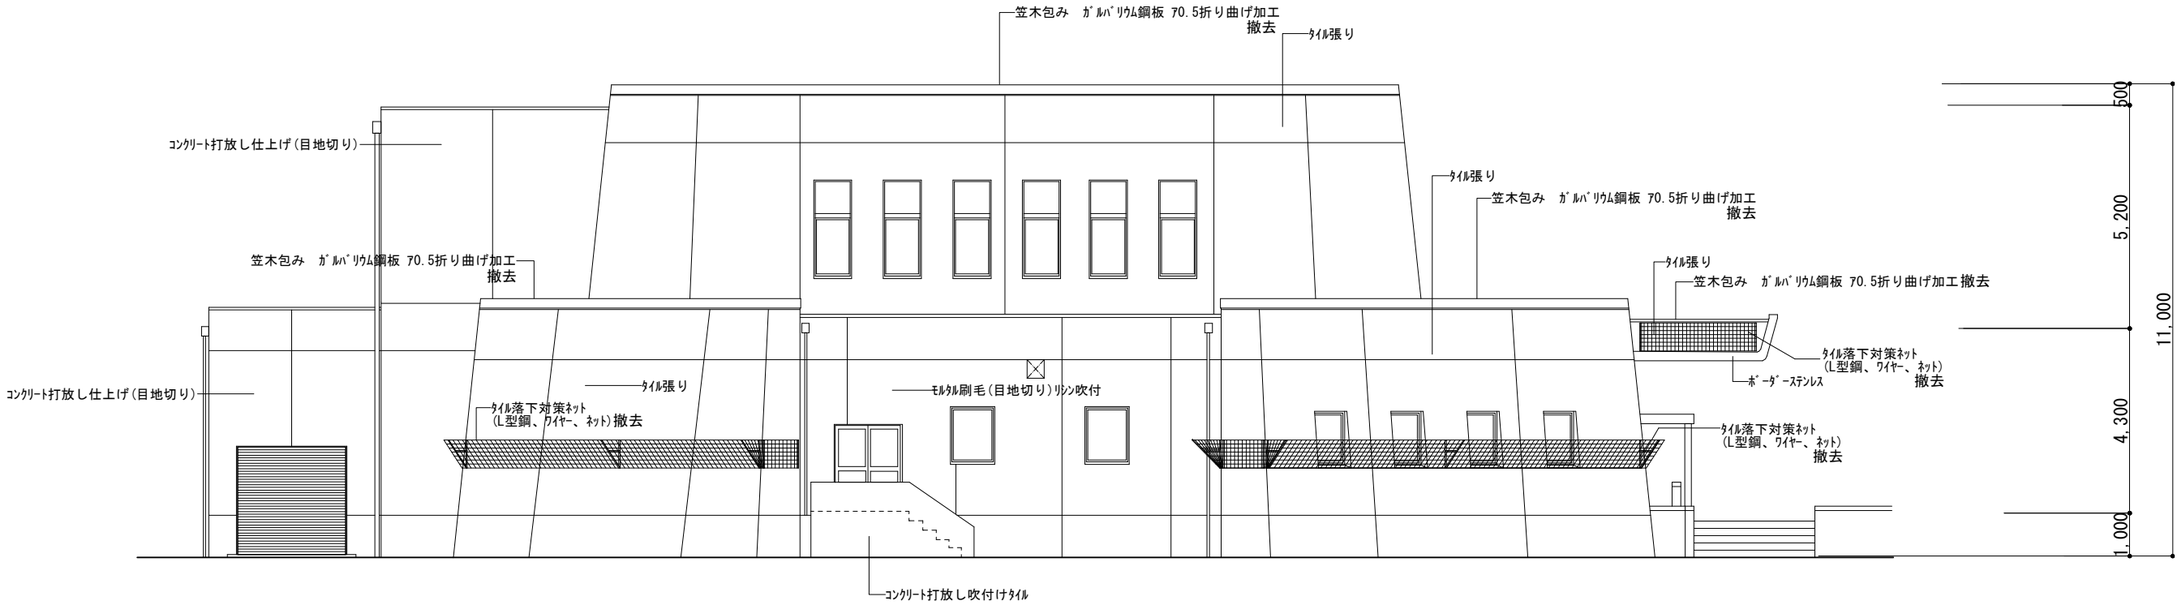



西側立面図　1：100

| | | | | | | | | | | |
|---|---|---|---|---|---|---|---|---|---|---|
| | | 伊　達　市 | 工事名称 | 伊達市保原市民センター外壁等改修工事 | 検図 | | 製図 | DATE 2026.2 | 図面番号 | |
| | | | 図面名称 | 東側・西側立面図　（改修前） | | | | SCALE A2:1/100 A3:A2の70%縮小 | | A-14 |

改修後

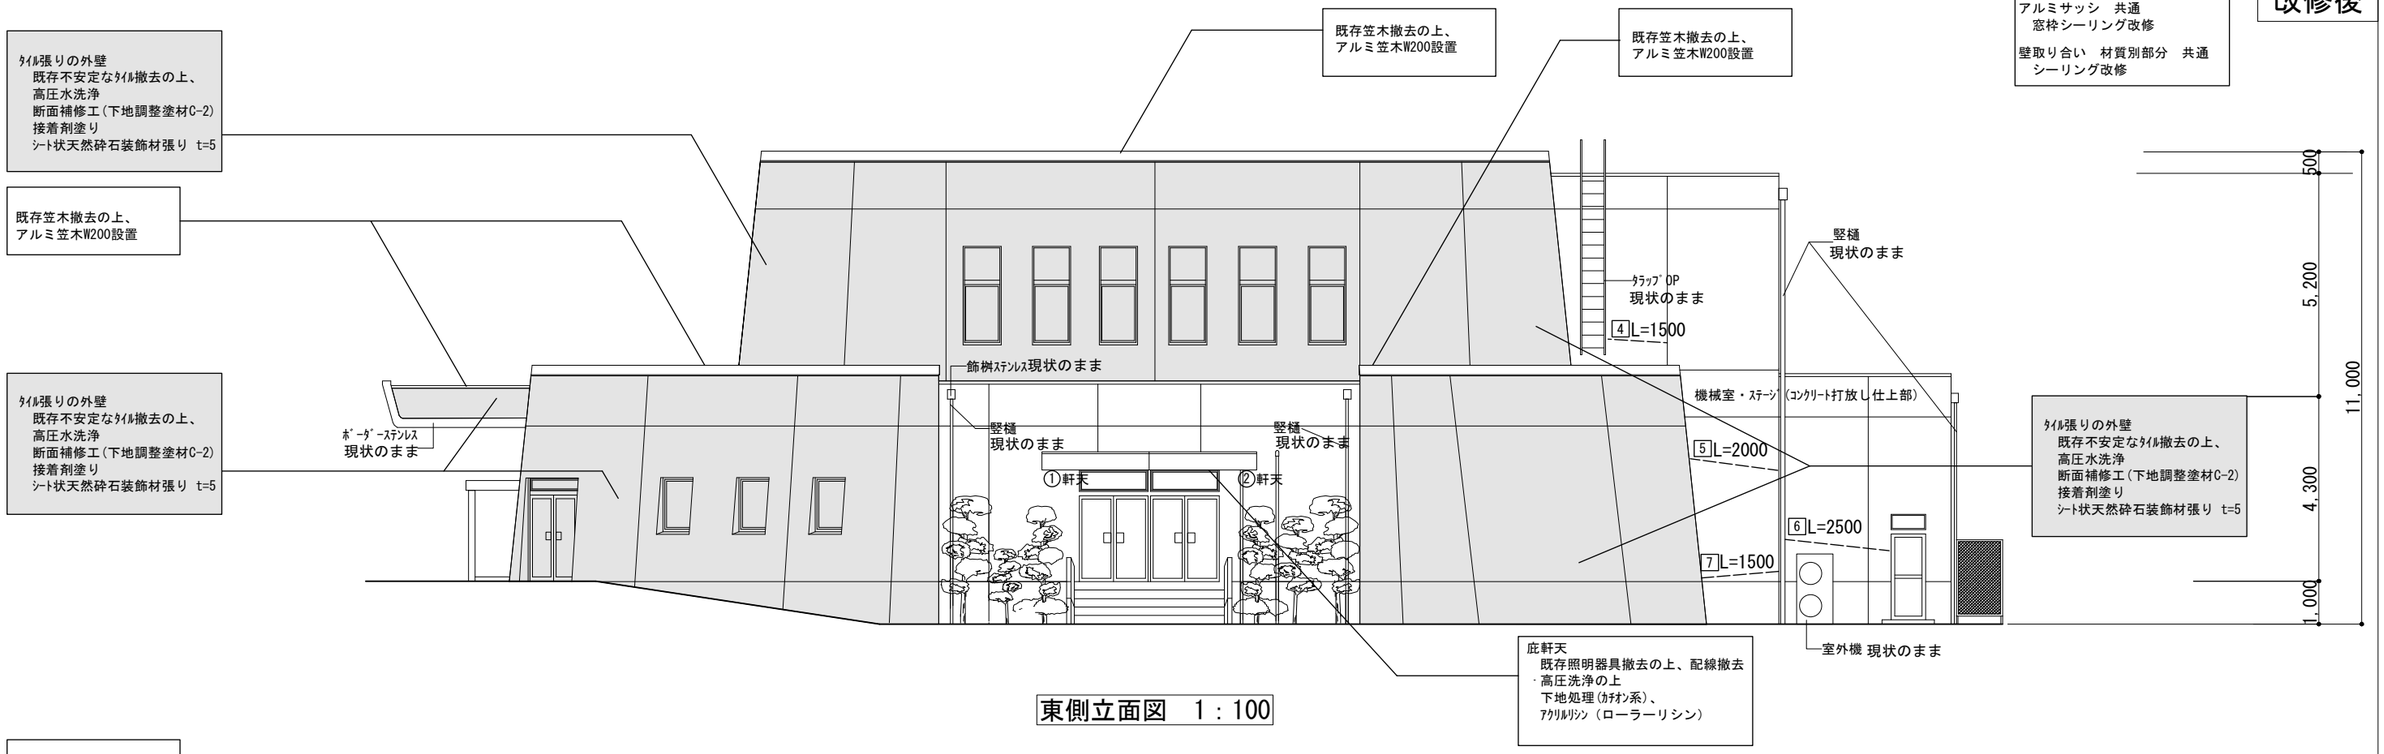


東側立面図 1:100

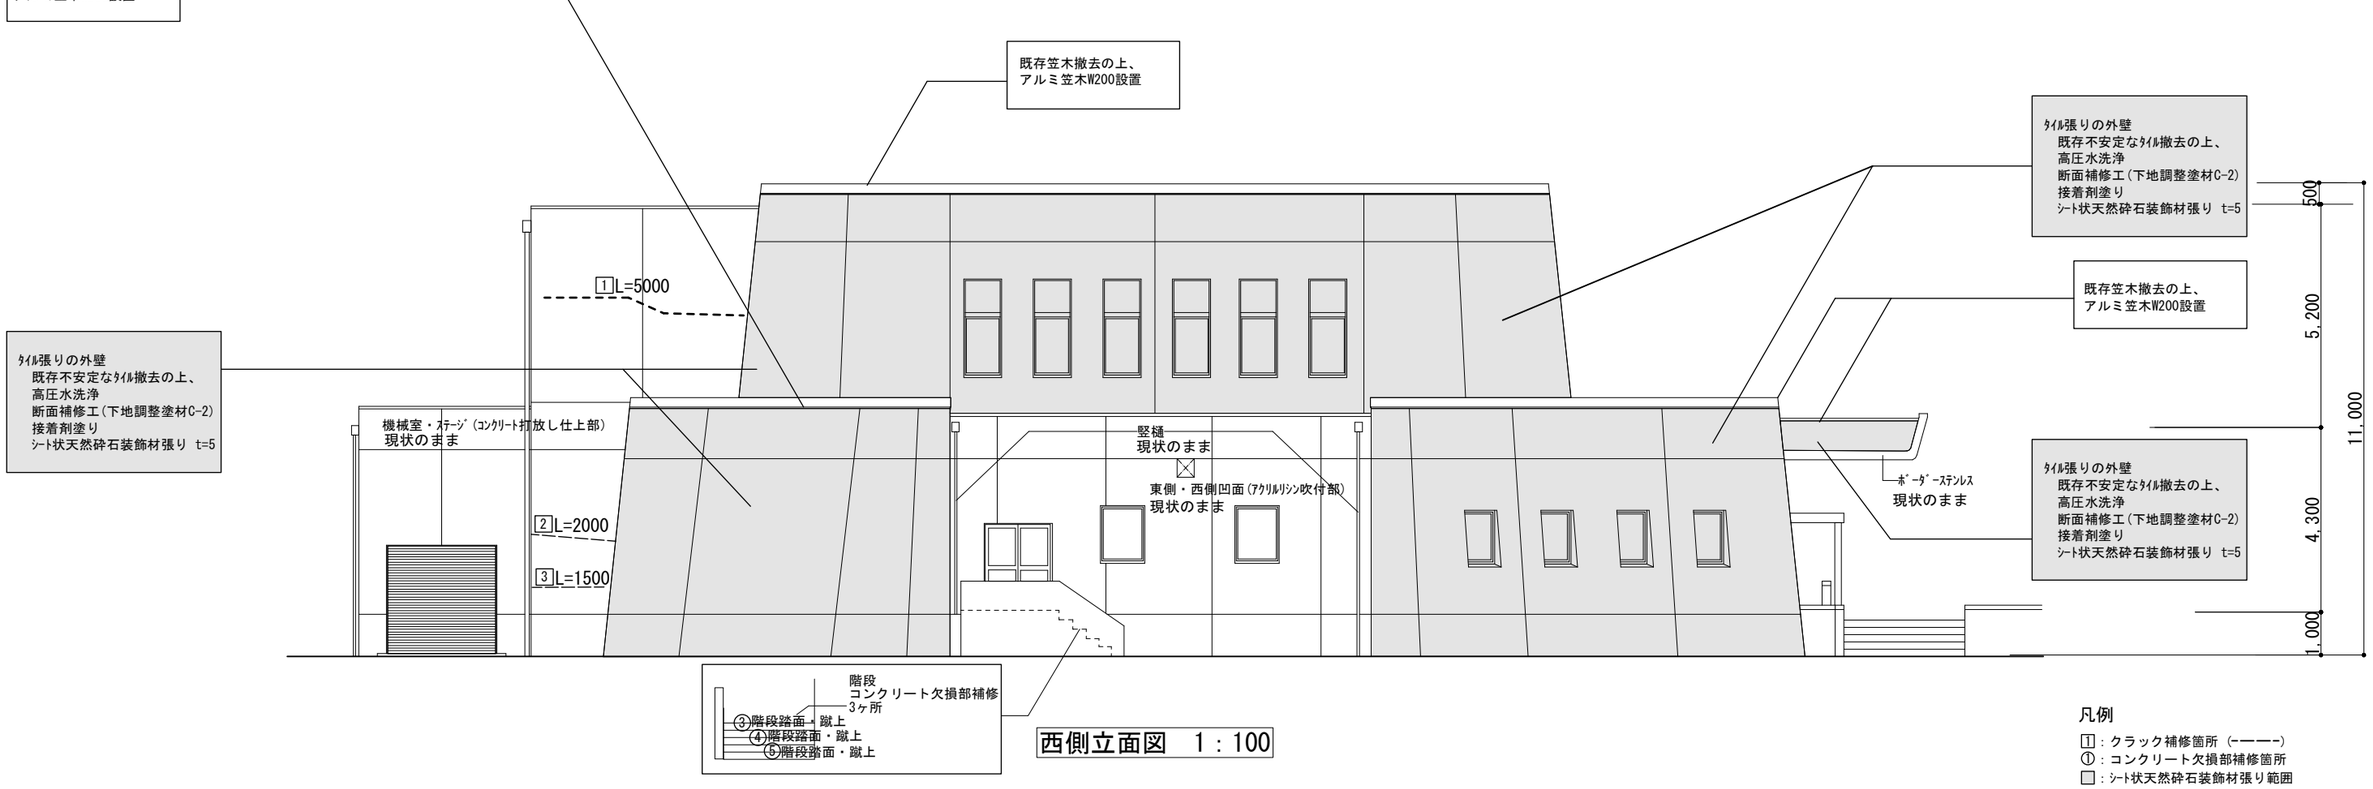


西側立面図 1:100

凡例
1 : クラック補修箇所 (ーーーー)
① : コンクリート欠損部補修箇所
□ : ｼｰﾄ状天然砕石装飾材張り範囲

| | | | | | | | | | |
|---|---|---|---|---|---|---|---|---|---|
| | | 伊 達 市 | 工事名称 | 伊達市保原市民センター外壁等改修工事 | 検図 | | 製図 | DATE 2026.2 | 図面番号 |
| | | | 図面名称 | 東側・西側立面図 (改修後) | | | | SCALE A2:1/100 A3:A2の70%縮小 | A-15 |

様式第６号の１様式（第４条関係）

資料４－３

抽出事案説明書

No. 8

| | |
|---|---|
| 入　札　方　式 | 条件付一般競争入札 |
| 担　　当　　課 | 建設部維持管理課 |
| 入　　札　　日 | 令和8年7月28日 |
| 契　約　番　号 | 2026000169 |
| 契　　約　　日 | 令和8年8月6日 |
| 工　　種 | 土木工事 |
| 工　　事　　名 | 大関橋橋梁補修工事 |
| 施　工　場　所 | 伊達市梁川町大関字砂田地内 |
| 工　事　概　要 | 橋長Ｌ＝49.0m、幅員Ｗ＝5.3m<br>上部工補修工事<br>（ひび割れ補修、伸縮装置交換工、橋面防水工、防護柵設置工） |
| 入札参加資格及びその資格を選定した理由 | 別紙のとおり |
| 入札参加資格があると認めた業者 | |
| 入札参加資格がないと認めた業者とその理由 | |
| 予定価格（税込） | 46,827,000 円 |
| 入札経過及び結果 | 入札参加業者６者で入札を執行した結果、６者が予定価格と最低制限価格の範囲内であり、そのうち最低価格であった者を落札候補者と決定した。その後、落札候補者から提出された入札参加資格確認申請書を審査した結果、資格要件を満たしているため、落札者と決定した。 |
| 契約額（税込） | 46,200,000 円 |
| 落　　札　　率 | 98.6% |
| 受　　注　　者 | 株式会社植留緑化土木　伊達支店 |
| 備　　考 | 【工期】　着手：令和８年８月６日<br>完成：令和９年３月12日 |

※入札結果表を添付すること。

別紙

入札参加資格及びその資格を選定した理由について

抽出事案説明書

令和８年７月31日開催の競争入札参加者資格審査委員会で、下記のとおり審議し決定した。

| 工事名 | 大関橋橋梁補修工事 | No. 8 |
|---|---|---|
| 入札参加者の資格要件 | | その資格を選定した理由 |
| ①工事等の請負契約に係る競争入札参加者の資格審査及び指名に関する要綱に基づく工事等請負有資格業者名簿に登録されている者であること | 土木工事 | 伊達市条件付一般競争入札実施要綱の規定による。 |
| ②地方自治法施行令第167条の4の規定に該当しない者であること | | 〃 |
| ③建設工事等入札参加資格制限措置要綱に基づく参加資格制限措置を受けている期間中でないこと | | 〃 |
| ④会社更生法又は民事再生法に基づき、手続きの開始申し立てがされていない者であること | | 〃 |
| ⑤建設業法に規定する工事の種類<br><br>対象工事の業種ごとに建設業法の許可を受けている者であること | 土木工事業の許可を有している者。当該業種の一般建設業又は特定建設業の許可を有する者。 | 当該工事の業種及び施工内容から左記の条件を審議し決定した。 |
| ⑥入札に参加する者の事業所の所在地<br><br>当該入札に参加する者の事業所の所在地に関する対象工事について、資格審査委員会が認める所在地要件を満たすものであること | 伊達市内に本店を有するもの若しくは伊達市内に支店・営業所を有するもので、その支店・営業所を委任先として登録済の者。 | 登録業者の施工能力や業者数から左記の条件を審議し決定した。 |
| ⑦登録工種の総合評点<br><br>等級別格付基準に定める資格総合点数が、対象工事を考慮して、資格審査委員会で審議を経て決定した要件を満たす者であること。 | 資格総合点数900点以上 | 対象施設の施工内容から左記の条件を審議し決定した。 |
| ⑧配置を予定する技術者の資格<br><br>対象工事に一定の資格等を有する技術者を配置することが可能であると認められる者であること | １級又は２級土木施工管理技士の資格を有している主任技術者を配置できる者。 | 建設業法で定める技術者であることを左記の条件を審議し決定した。 |

# 入札結果及び経過

令和8年度　　契約番号 2026000169　　入札日時　令和8年7月28日　　9時15分

| | |
|---|---|
| 件名 | 大関橋橋梁補修工事 |
| 場所 | 伊達市梁川町大関字砂田地内 |
| 期間 | 令和8年8月6日　　から　令和9年3月12日 |
| 業種 | 土木工事 |
| 概要 | 橋長Ｌ＝49.0m、幅員Ｗ＝5.3m<br>上部工補修工事（ひび割れ補修、伸縮装置交換工、橋面防水工、防護柵設置工） |
| 入札方式 | 条件付一般競争入札　※業者選定理由：工事等指名運営委員会にて入札参加有資格業者から選定 |

| | 業　者　名 | 摘要 | 第1回入札額 | 第2回入札額 | 第3回入札額 |
|---|---|---|---|---|---|
| | | | 摘　要　理　由 | | |
| 1 | 森藤建設工業株式会社　代表取締役　森藤　健二 | | ¥42,300,000 | | |
| 2 | 株式会社植留緑化土木　伊達支店　支店長　齋藤　達雄 | 落札 | ¥42,000,000 | | |
| 3 | 株式会社渡辺組　代表取締役　渡辺　重雄 | | ¥42,550,000 | | |
| 4 | 霜山砕石工業株式会社　代表取締役　霜山　秀剛 | | ¥42,500,000 | | |
| 5 | 株式会社利根川組　代表取締役　利根川　靖幸 | | ¥42,500,000 | | |
| 6 | 多田建設株式会社　伊達支店　執行役員支店長　阿部　公嗣 | | ¥42,100,000 | | |
| 7 | | | | | |
| 8 | | | | | |
| 9 | | | | | |
| 10 | | | | | |
| 11 | | | | | |

(1) 落札業者　　株式会社植留緑化土木　伊達支店　支店長　齋藤　達雄

(2) 予定価格　　42,570,000 円（消費税及び地方消費税を除く）

(3) 最低制限価格　　36,830,000 円（消費税及び地方消費税を除く）

(4) 落札金額　　42,000,000 円（消費税及び地方消費税を除く）　　(5) 落札率　　98.6　％

令和8年7月28日

上記のとおり入札結果を報告します。

なお、落札金額に消費税に相当する額を加算した金額が契約金額となります。

財務部財政課

様式第８号（第23条関係）

# 条件付一般競争入札参加資格確認一覧表

（入札執行者　財政課契約検査係長）
（入札立会者　財政課主査　　）


| | |
|---|---|
| 工事番号 | 2026000169 |
| 工 事 名 | 大関橋橋梁補修工事 |

| 年月日 | 公告 | R8.7.6 | 落札者決定 | R8.7.31 | 条件設定 | 資格審査委員会 | R8.7.2 | 資格確認 | 資格審査 | R8.7.31 |
|---|---|---|---|---|---|---|---|---|---|---|
| | 開札 | R8.7.28 | | | | | | | | |

| No. | 入　札<br>参加者 | 入札参加資格の確認結果 | | | | | | | 落札候補者の順位 | 入札結果 | | | 備考 |
|---|---|---|---|---|---|---|---|---|---|---|---|---|---|
| | | ① | ② | ③ | ④ | ⑤ | ⑥ | ⑦ | | 第１回入札額 | 第２回入札額 | 第３回入札額 | |
| | 商号、名称又は特定建設工事共同企業体名 | 工事等請負資格業者名簿に登録されている | 施行令第167条の4第1項各号のいずれかに該当しない | 入札参加資格停止期間中でない | 会社更生手続又は民事再生手続中でない | 有効な経営事項審査を受けている | 格付要件<br>（対象工事における設計金額に対応する区分け表による） | 地域要件<br>（伊達市内に本店・支店・営業所を有する者） | | | | | |
| 1 | 森藤建設工業株式会社<br>代表取締役　森藤　健二 | | | | | | | | | 42,300,000 | | | |
| 2 | 株式会社植留緑化土木<br>伊達支店　支店長　齋藤　達雄 | ○ | ○ | ○ | ○ | ○ | ○ | ○ | 1 | 42,000,000 | | | |
| 3 | 株式会社渡辺組　代表取締役　渡辺　重雄 | | | | | | | | | 42,550,000 | | | |
| 4 | 霜山砕石工業株式会社<br>代表取締役　霜山　秀剛 | | | | | | | | | 42,500,000 | | | |
| 5 | 株式会社利根川組　代表取締役　利根川　靖幸 | | | | | | | | | 42,500,000 | | | |
| 6 | 多田建設株式会社　伊達支店　執行役員支店長<br>阿部　公嗣 | | | | | | | | 2 | 42,100,000 | | | |
| | | | | | | | | | | | | | |
| | | | | | | | | | | | | | |
| | | | | | | | | | | | | | |
| | | | | | | | | | | | | | |
| | | | | | | | | | | | | | |

平成十八年一月

# 大関橋橋梁補修工事　位置図

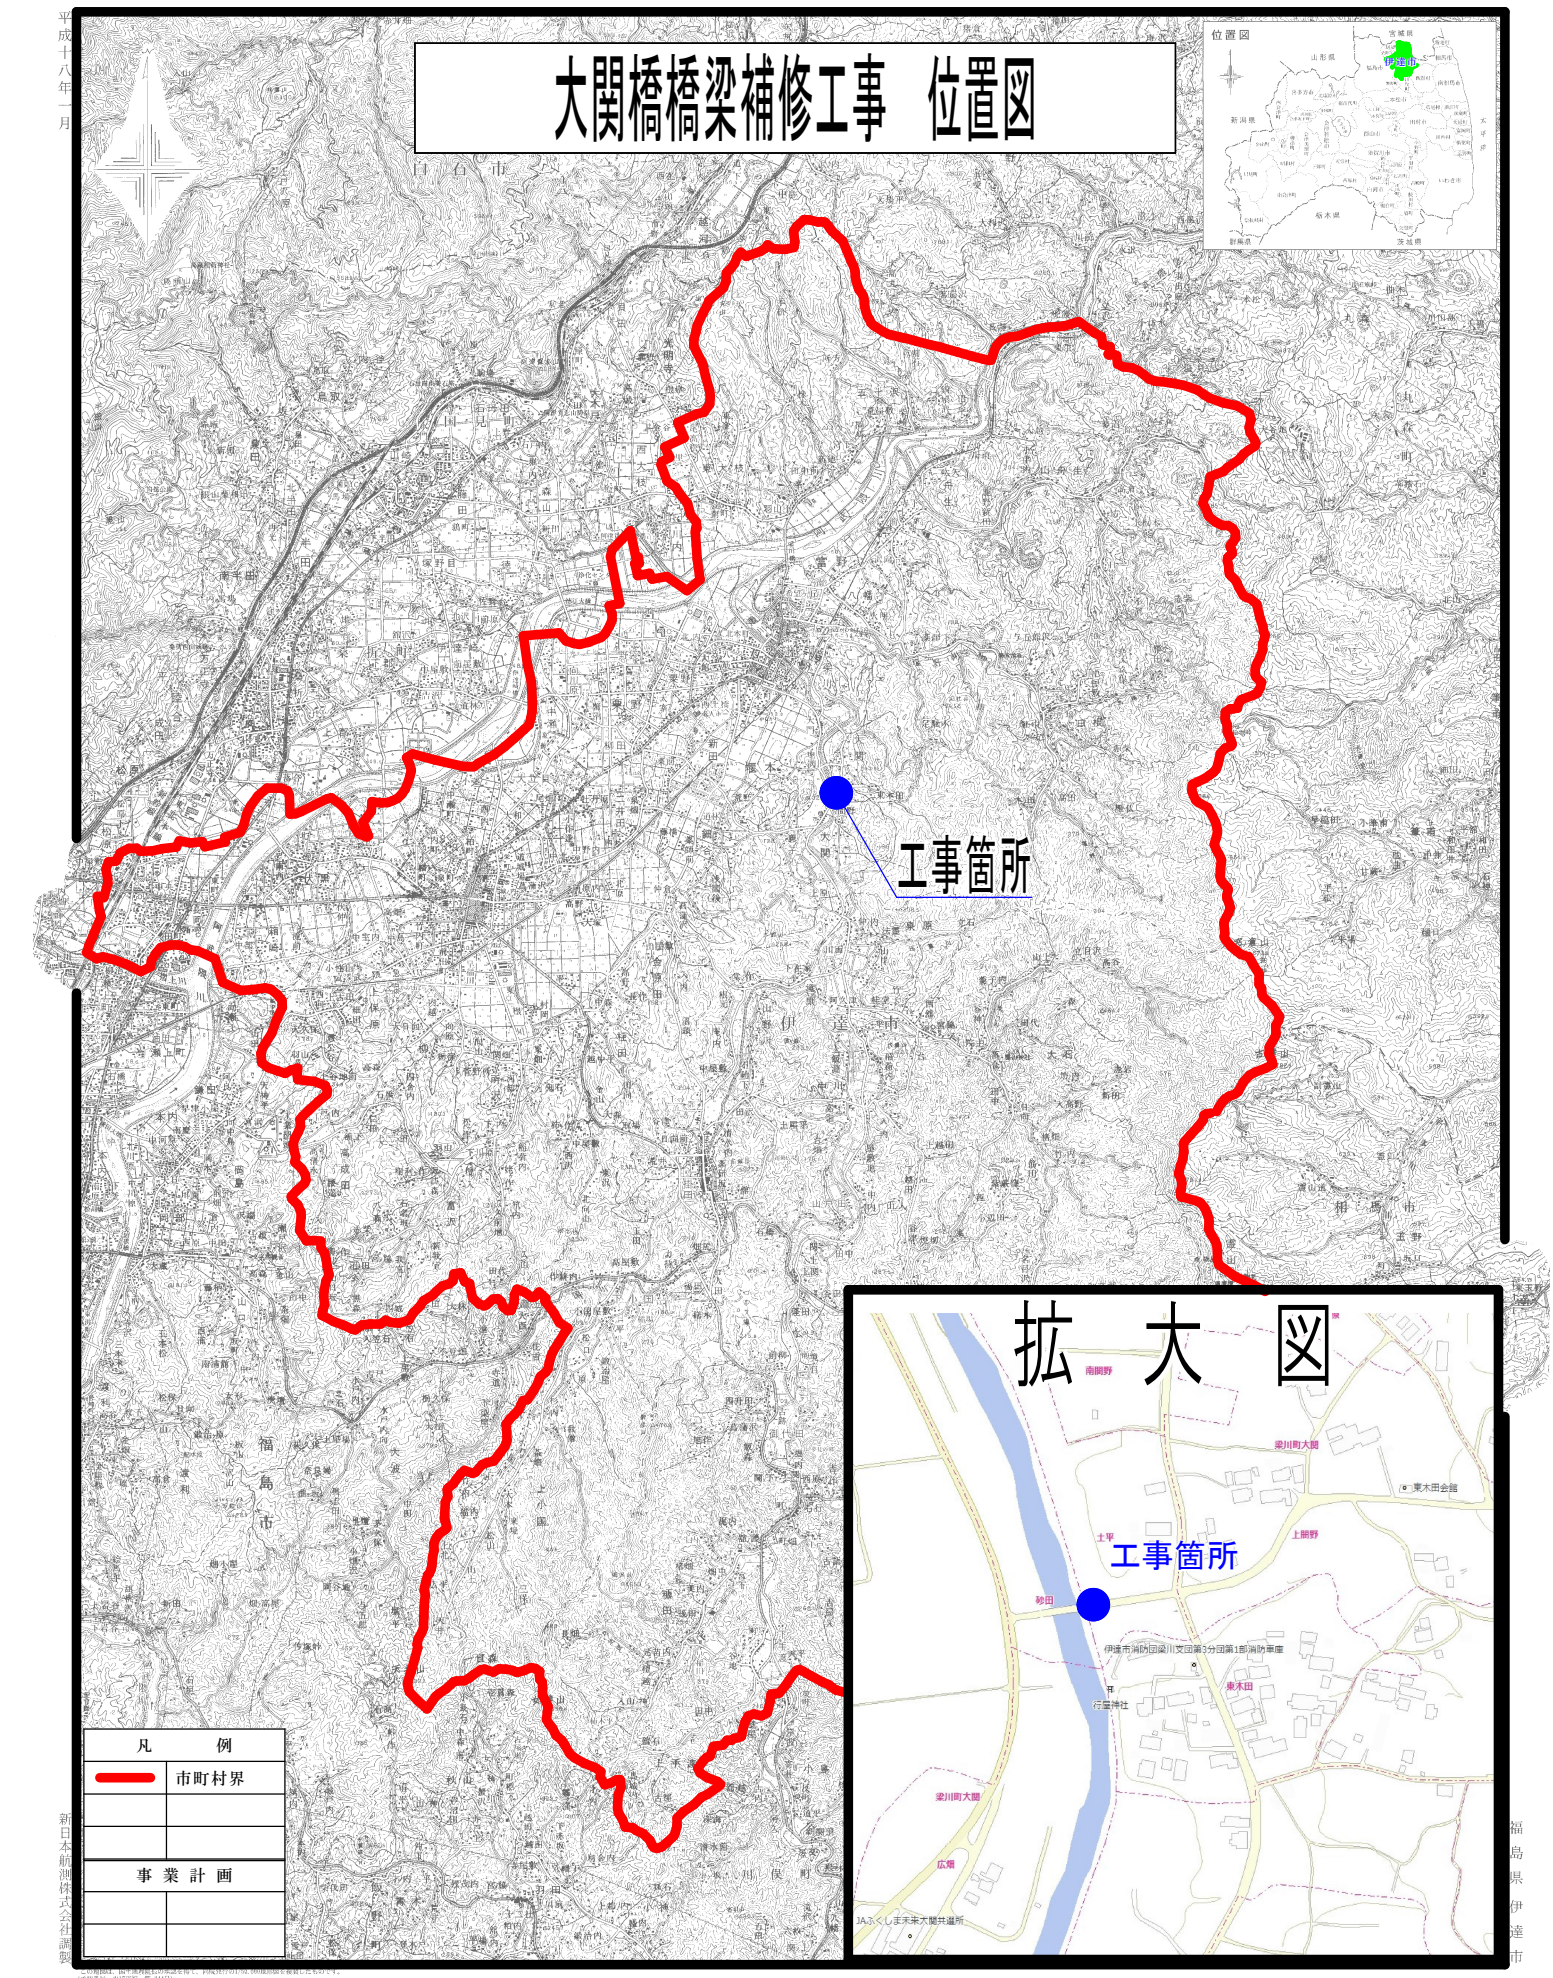



新日本航測株式会社調製

福島県伊達市

# 大関橋 現況一般図


## 側 面 図 S=1:100

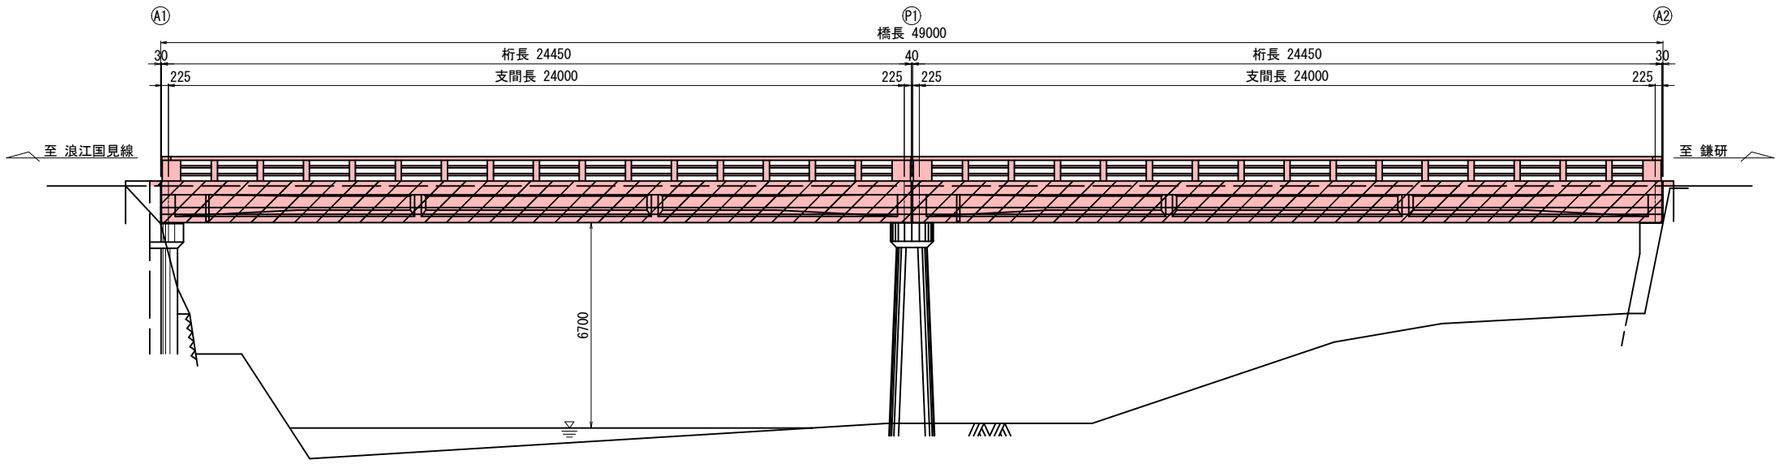



## 設計条件

| | | |
|---|---|---|
| 橋　　名 | | 大関橋 |
| 路 線 名 | | 市道 鎌研線 |
| 所 在 名 | | 伊達市梁川町大関字砂田 地内 |
| 交 差 条 件 | | 広瀬川(阿武隈川水系 一級河川) |
| 設計活荷重 | | TL-14(推定) |
| 橋　　長 | | 49.00m |
| 支 間 長 | | 24.00m x 2径間 |
| 有 効 幅 員 | | 4.50m(全幅員 5.30m) |
| 形 式 | 上 部 工 | 単純PCポストテンションT桁 |
| | 下 部 工 | 逆T式橋台,小判型壁式橋脚 |
| | 基 礎 工 | 不明 |
| 床 版 構 造 | | 鉄筋コンクリート床版 t=170mm |
| 橋 面 舗 装 | | コンクリート舗装 t=80mm |
| 添 架 物 | | 水道(φ165.2) |
| 竣 工 年 月 | | 昭和46年2月 |
| 適用示方書 | | 昭和43年 プレストレストコンクリート道路橋示方書 |


## 平 面 図 S=1:100

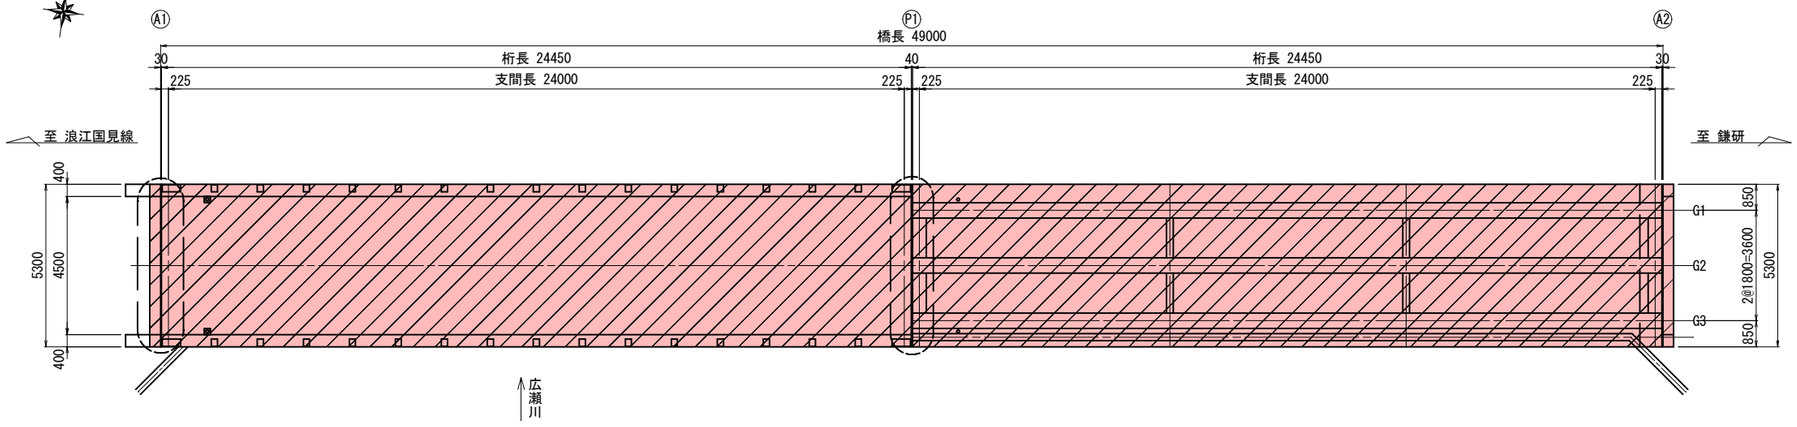



## 標準断面図 S=1:50

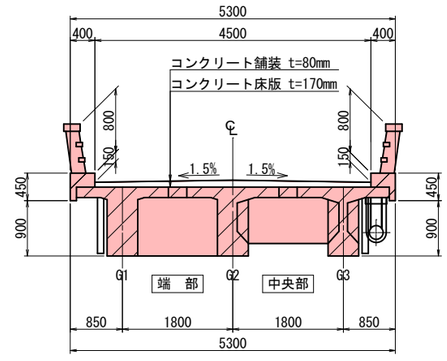



## A1橋台正面図 S=1:75

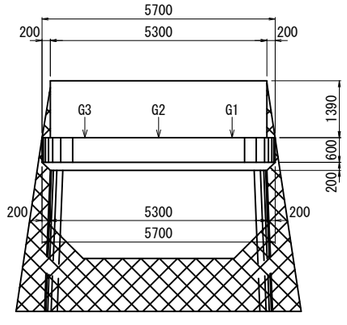


## P1橋脚正面図 S=1:75

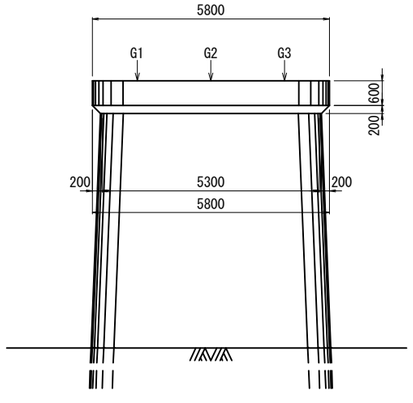


## A2橋台正面図 S=1:75

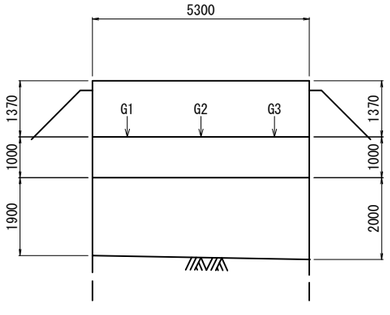



注記
1. 本図面は、既往資料、現地計測をもとに作成した図面である。
2. 補修工事の実施にあたり、寸法等については詳細な現地計測を行い確認し、必要に応じて修正すること。

| | | | | |
|---|---|---|---|---|
| 令和8年度　第 2026000169 号 | | | | |
| 伊達市梁川町大関字砂田 地内 | | | | |
| 大関橋橋梁補修工事 | | | | |
| 現況一般図 | | | | |
| 縮 尺 | 図 示 | 図 面 番 号 | | 1/11 |
| 測 量 | | | 主 任 技術者 | |
| 設 計 | | | 管 理 技術者 | |
| 福島県　伊達市 | | | | |

# 大関橋 補修一般図


## 側 面 図 S=1:100

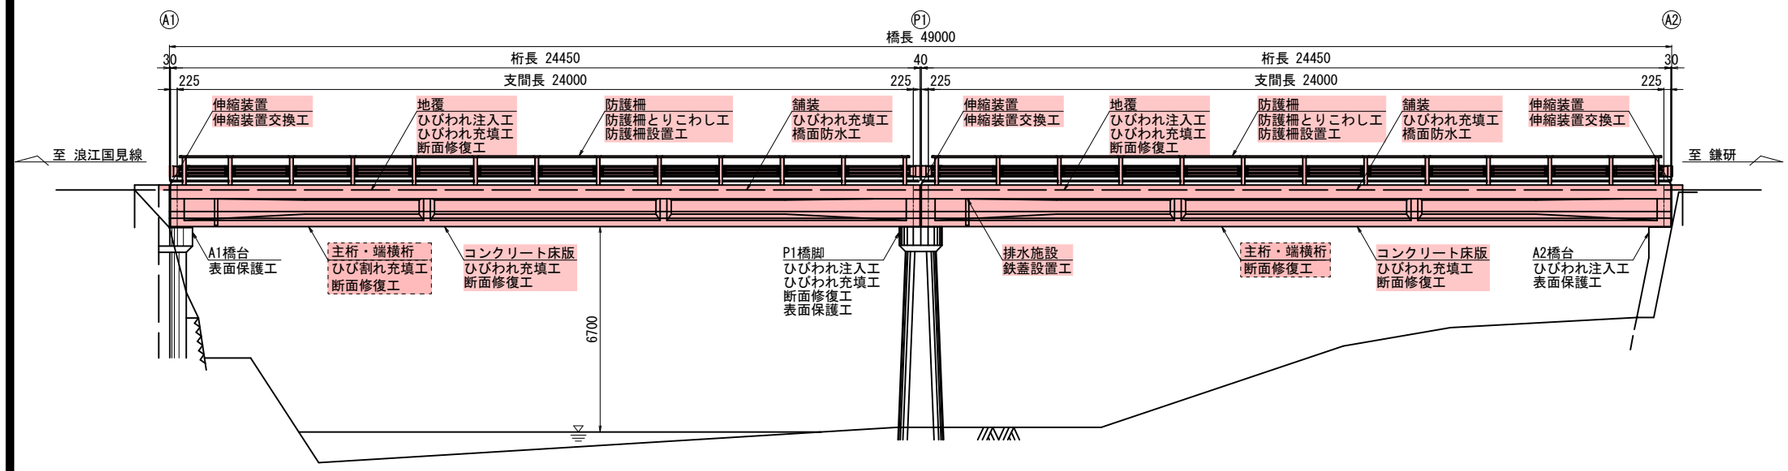



### 補修内容

| 部 位 | 補修工法 | 単位 | 数 量 |
|---|---|---|---|
| 上 部 工 | ひびわれ注入工 | m | 0.2 |
| | ひびわれ充填工 | m | 27.7 |
| | 断面修復工(左官工法) | m3 | 0.02 |
| 下 部 工 | ひびわれ注入工 | m | 159.1 |
| | ひびわれ充填工 | m | 0.4 |
| | 断面修復工(左官工法) | m3 | 0.04 |
| | 表面保護工 | m2 | 107.1 |
| 伸縮装置 | 伸縮装置交換工 | m | 13.68 |
| 橋面(舗装) | 橋面防水工 | m2 | 231.1 |
| 排水施設 | 鉄蓋設置工 | 箇所 | 2 |
| 防 護 柵 | とりこわし工 | m3 | 7.2 |
| | 断面修復工(左官工法) | m3 | 0.15 |
| | 防護柵設置工 | m | 98.0 |


## 平 面 図 S=1:100

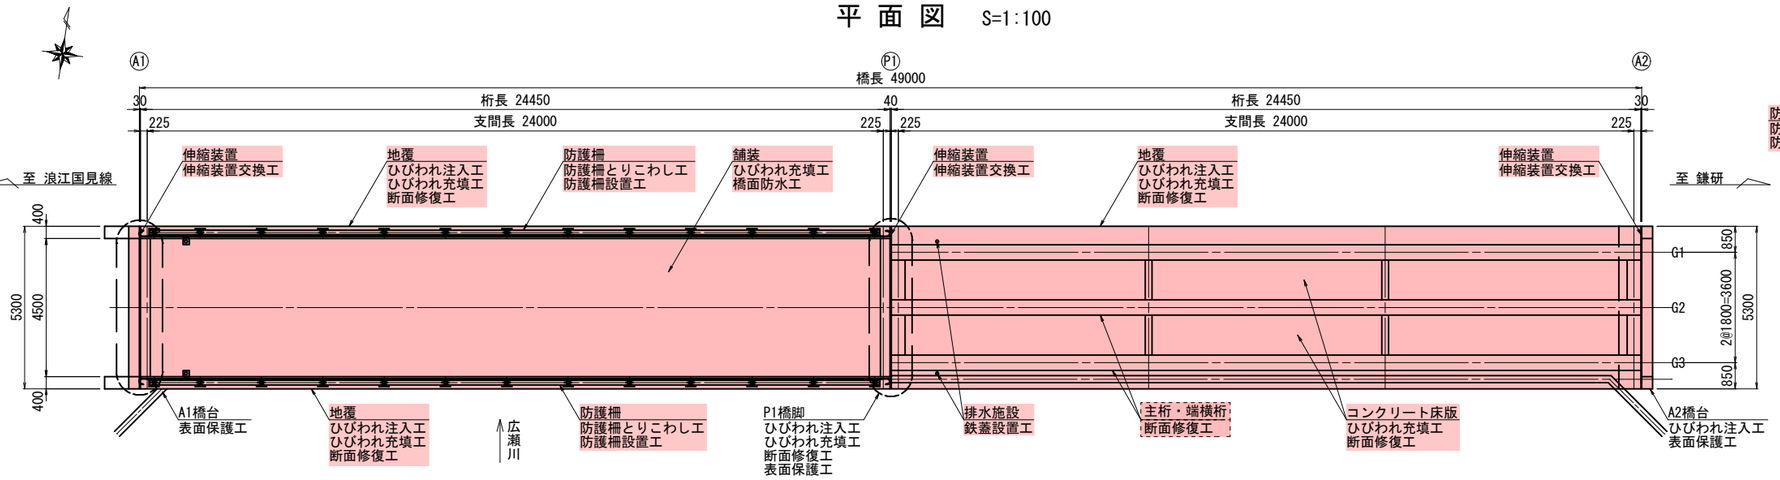



## 標準断面図 S=1:50

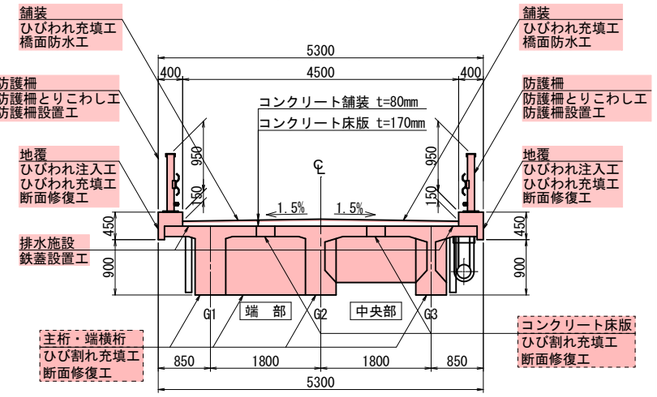



## A1橋台正面図 S=1:75

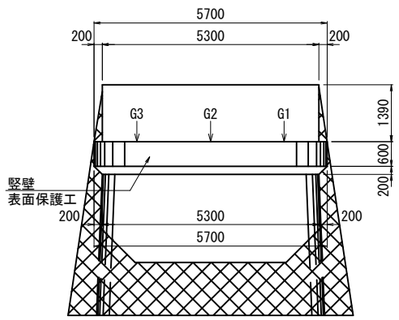


## P1橋脚正面図 S=1:75

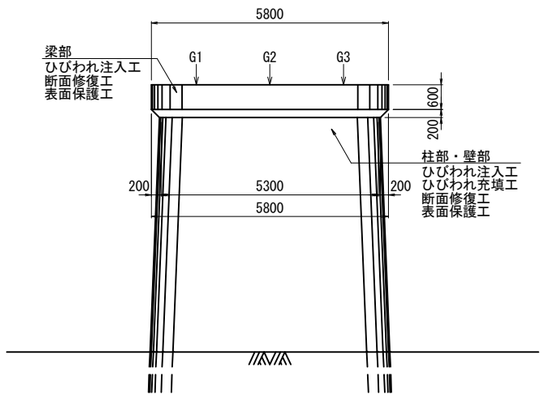


## A2橋台正面図 S=1:75

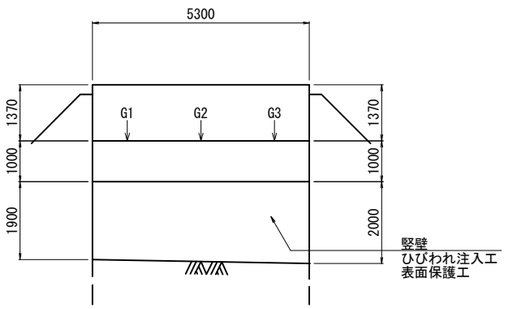



注記
1. 本図面は、既往資料、現地計測をもとに作成した図面である。
2. 補修工事の実施にあたり、寸法等については詳細な現地計測を行い確認し、必要に応じて修正すること。

| | | | |
|---|---|---|---|
| 令和8年度 第 2026000169 号 | | | |
| 伊達市梁川町大関字砂田 地内 | | | |
| 大関橋橋梁補修工事 | | | |
| 補修一般図 | | | |
| 縮 尺 | 図 示 | 図 面 番 号 | 2/11 |
| 測 量 | | 主 任 技術者 | |
| 設 計 | | 管 理 技術者 | |
| 福島県 伊達市 | | | |


# 大関橋 上部工補修工図(その1)

## 橋面平面図　S=1:100

(橋面・側面)

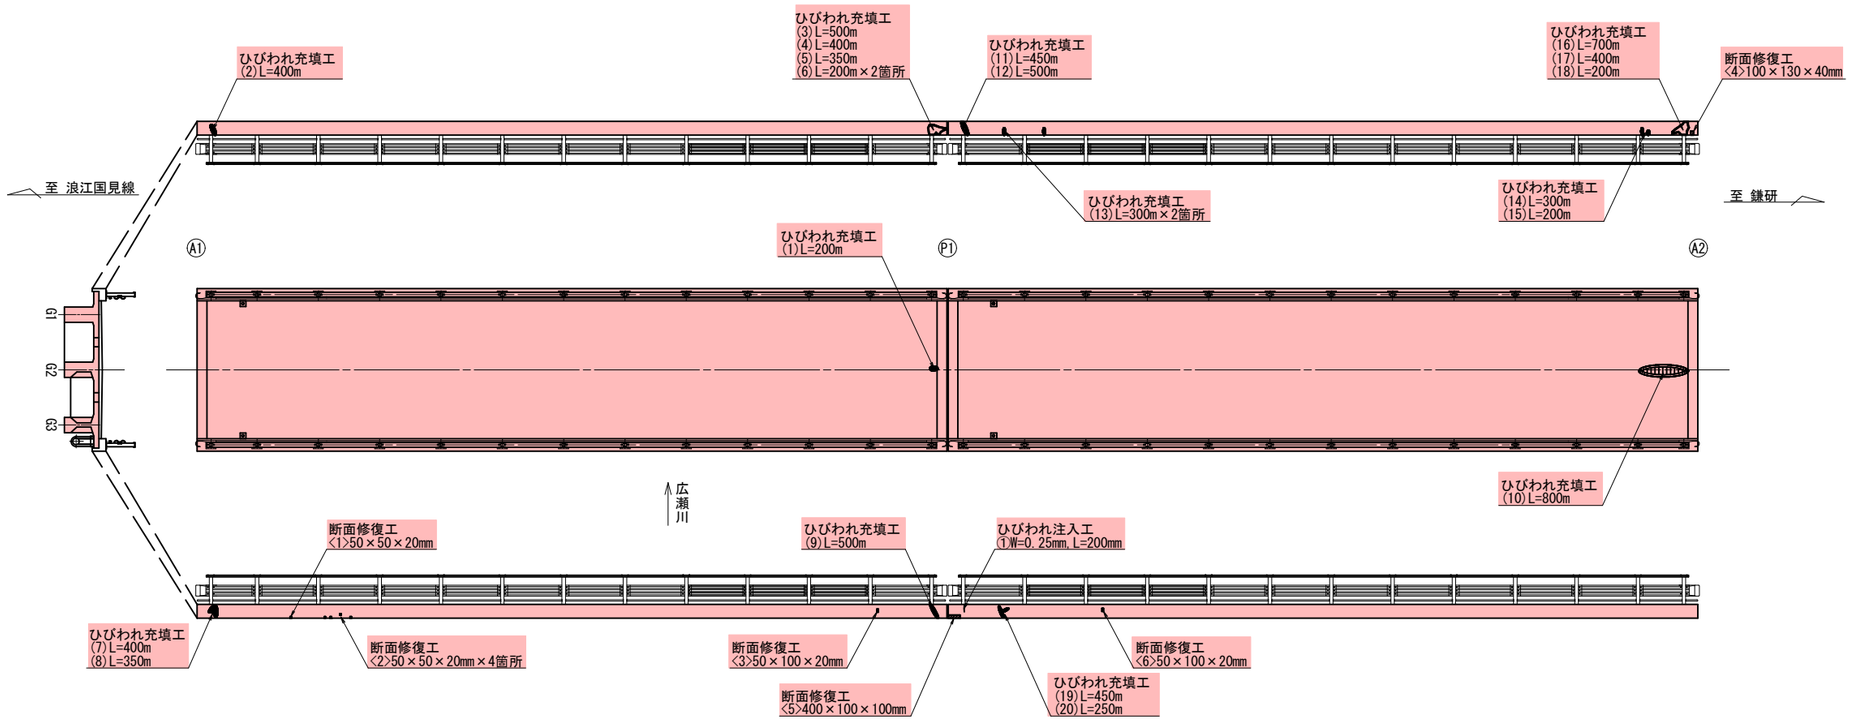



## 桁下平面図　S=1:100

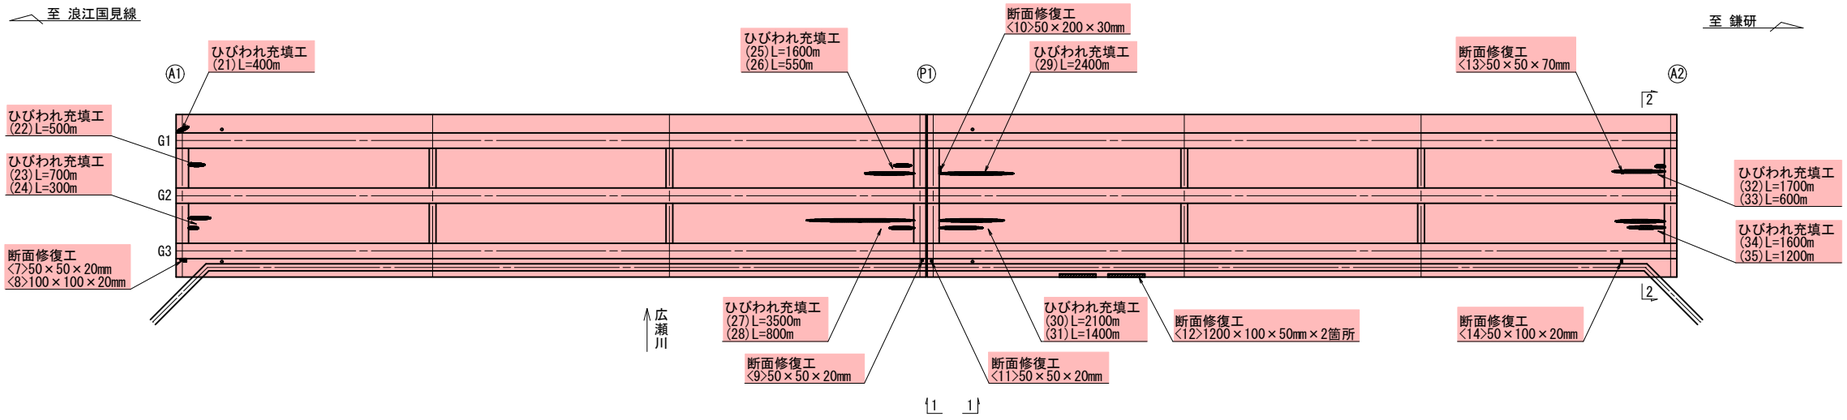


凡 例


- :ひびわれ注入工
- :ひびわれ充填工
- :断面修復工

## 1－1図　S=1:50

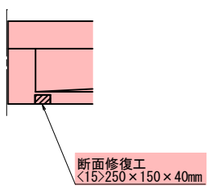


## 2－2図　S=1:50

(A2橋台側端横桁)

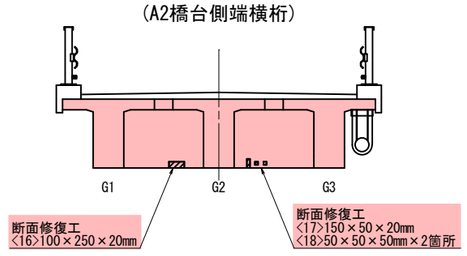



注記
1. 本図面は、既往資料、現地計測をもとに作成した図面である。
2. 補修工事の実施にあたり、寸法等については詳細な現地計測を行い確認し、必要に応じて修正すること。


| | | | | |
|---|---|---|---|---|
| 令和8年度　第 2026000169 号 | | | | |
| 伊達市梁川町大関字砂田 地内 | | | | |
| 大関橋橋梁補修工事 | | | | |
| 上部工補修工図(その1) | | | | |
| 縮尺 | 図示 | 図面番号 | | 3/11 |
| 測量 | | | 主任技術者 | |
| 設計 | | | 管理技術者 | |
| 福島県　伊達市 | | | | |

# 大関橋 上部工補修工図(その2)

## ひびわれ補修概要図

### ひびわれ注入工法
(t=0.2㎜～1.0㎜)

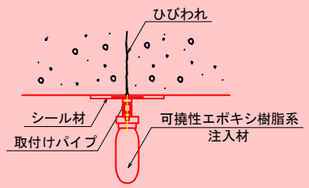

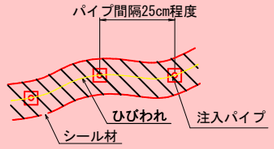
注入工のフローチャート

ひびわれ部の清掃
↓
注入用パイプセット ← パイプ間隔確認
↓
ひびわれ面シール ← シール材の養生
↓
注　入 ← ※進行性のひびわれの場合は、可撓性エポキシ樹脂の使用を考慮
↓
パイプ撤去 ← 注入量の確認・養生
↓
シール材撤去


※ひびわれ幅により、修復する工法が異なるため現地状況を十分に確認のこと。
※番号の記載の無いひびわれは、0.2㎜未満のひびわれ幅である。

ひびわれ注入材　品質（参考）

| 項　目 | 単位 | 基準 |
|---|---|---|
| 粘度（×$10^{-3}$） | Pa・S | 1,000以上 |
| 可使時間 | min | 30以上 |
| 収縮率 | % | 3.0以下 |

【参考】建設省総合技術開発プロジェクト
コンクリートの耐久性向上技術の開発

### ひびわれ充填工法
(1.0㎜以上・遊離石灰箇所)

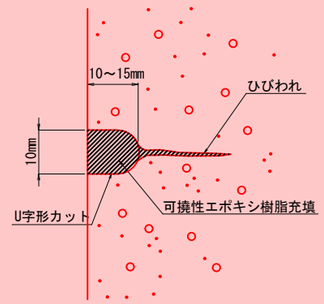


ひびわれ充填工のフローチャート


ひびわれ部のカット
↓
鉄筋の錆落し ・ 清掃
↓
鉄筋の表面に防錆材塗布
↓ 発錆がある場合実施する。
Uカット処理部の清掃
↓
コンクリート面にプライマー塗布
↓
ひびわれ部に充填材を充填
↓
養　生

ひびわれ充填材　品質（参考）

| 項　目 | 単位 | 基準 |
|---|---|---|
| 引張強度 | N/㎟ | 1以上 |
| 伸び率 | % | 30以上 |

【参考】建築改修工事監理指針
財団法人建築保全センター

## 断面修復工概要図

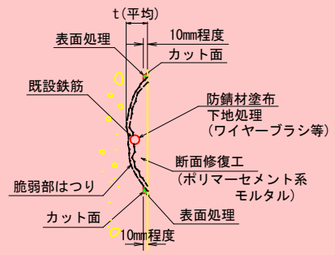


※既設面のコンクリート面に対しては現地状況に合わせた表面処理を行うこと。
※既設鉄筋表面の錆は十分に撤去すること。
※フェザーエッジを作らないように端部は、カッター処理を行なうこと。
※表面にうきがある場合、脆弱部はつり量は現地状況により調整すること。

断面修復のフローチャート

損傷部のコンクリートのはつり ・ 鉄筋の露出
↓
鉄筋の錆落し ・ 清掃
↓
鉄筋の表面に防錆材塗布
↓ ※鉄筋の発錆がある場合実施する。
コンクリート面にプライマー塗布
↓
コンクリートの欠損部に充填材を充填
↓
養　生

材 料 表

| 工　種 | 仕　様 |
|---|---|
| 鋼材防錆処理工 | エポキシ樹脂 |
| 断 面 修 復 工 | ポリマーセメント系モルタル材 |

防錆材品質（参考）

| | | |
|---|---|---|
| 防せい性試験 | 処理部 | 防せい率　50%以上 |
| | 未処理部 | 防せい率　-10%以上 |
| 耐アルカリ性試験 | | 塗膜に異常が認められないこと |

【参考】表面保護工法　設計施工指針(案)
[工種別マニュアル編]土木学会

### ひびわれ注入工法(側面)　補修明細表

| 部位 | 補修No | ひびわれ幅 (㎜) | ひびわれ長 (㎜) | 箇所数 | ひびわれ延長 (m) | 体積(m3) |
|---|---|---|---|---|---|---|
| 2径間 | ① | 0.25 | 200 | 1 | 0.20 | 0.000003 |
| 合計 | | | | | 0.20 | 0.000003 |

### ひびわれ充填工法(橋面・側面)　補修明細表

| 部位 | 補修No | ひびわれ長 (㎜) | 箇所数 | ひびわれ延長 (m) |
|---|---|---|---|---|
| 1径間 | (1) | 200 | 1 | 0.20 |
| | (2) | 400 | 1 | 0.40 |
| | (3) | 500 | 1 | 0.50 |
| | (4) | 400 | 1 | 0.40 |
| | (5) | 350 | 1 | 0.35 |
| | (6) | 200 | 2 | 0.40 |
| | (7) | 400 | 1 | 0.40 |
| | (8) | 350 | 1 | 0.35 |
| | (9) | 500 | 1 | 0.50 |
| 2径間 | (10) | 800 | 1 | 0.80 |
| | (11) | 450 | 1 | 0.45 |
| | (12) | 500 | 1 | 0.50 |
| | (13) | 300 | 2 | 0.60 |
| | (14) | 300 | 1 | 0.30 |
| | (15) | 200 | 1 | 0.20 |
| | (16) | 700 | 1 | 0.70 |
| | (17) | 400 | 1 | 0.40 |
| | (18) | 200 | 1 | 0.20 |
| | (19) | 450 | 1 | 0.45 |
| | (20) | 250 | 1 | 0.25 |
| 合計 | | | | 8.35 |

### ひびわれ充填工法(桁下)　補修明細表

| 部位 | 補修No | ひびわれ長 (㎜) | 箇所数 | ひびわれ延長 (m) |
|---|---|---|---|---|
| 1径間 | (21) | 400 | 1 | 0.40 |
| | (22) | 500 | 1 | 0.50 |
| | (23) | 700 | 1 | 0.70 |
| | (24) | 300 | 1 | 0.30 |
| | (25) | 1600 | 1 | 1.60 |
| | (26) | 550 | 1 | 0.55 |
| | (27) | 3500 | 1 | 3.50 |
| | (28) | 800 | 1 | 0.80 |
| 2径間 | (29) | 2400 | 1 | 2.40 |
| | (30) | 2100 | 1 | 2.10 |
| | (31) | 1400 | 1 | 1.40 |
| | (32) | 1700 | 1 | 1.70 |
| | (33) | 600 | 1 | 0.60 |
| | (34) | 1600 | 1 | 1.60 |
| | (35) | 1200 | 1 | 1.20 |
| 合計 | | | | 19.35 |

### 断面修復工(橋面・側面)　補修明細表

| 部位 | 補修No | 補修長 (㎜) | ＊ | 補修幅 (㎜) | ＊ | 補修深さ (㎜) | 箇所数 | 補修体積 (m3) |
|---|---|---|---|---|---|---|---|---|
| 1径間 | [1] | 50 | ＊ | 50 | ＊ | 20 | 1 | 0.0001 |
| | [2] | 50 | ＊ | 50 | ＊ | 20 | 4 | 0.0002 |
| | [3] | 50 | ＊ | 100 | ＊ | 20 | 1 | 0.0001 |
| 2径間 | [4] | 100 | ＊ | 130 | ＊ | 40 | 1 | 0.0005 |
| | [5] | 400 | ＊ | 100 | ＊ | 100 | 1 | 0.0040 |
| | [6] | 50 | ＊ | 100 | ＊ | 20 | 1 | 0.0001 |
| 合計 | | | | | | | | 0.0050 |

### 断面修復工(桁下)　補修明細表

| 部位 | 補修No | 補修長 (㎜) | ＊ | 補修幅 (㎜) | ＊ | 補修深さ (㎜) | 箇所数 | 補修体積 (m3) |
|---|---|---|---|---|---|---|---|---|
| 1径間 | [7] | 50 | ＊ | 50 | ＊ | 20 | 1 | 0.0001 |
| | [8] | 100 | ＊ | 100 | ＊ | 20 | 1 | 0.0002 |
| | [9] | 50 | ＊ | 50 | ＊ | 20 | 1 | 0.0002 |
| 2径間 | [10] | 50 | ＊ | 200 | ＊ | 30 | 1 | 0.0003 |
| | [11] | 50 | ＊ | 50 | ＊ | 20 | 1 | 0.0001 |
| | [12] | 1200 | ＊ | 100 | ＊ | 50 | 2 | 0.0120 |
| | [13] | 50 | ＊ | 50 | ＊ | 70 | 1 | 0.0002 |
| | [14] | 50 | ＊ | 100 | ＊ | 20 | 1 | 0.0001 |
| | [15] | 250 | ＊ | 150 | ＊ | 40 | 1 | 0.0015 |
| | [16] | 100 | ＊ | 250 | ＊ | 20 | 1 | 0.0005 |
| | [17] | 150 | ＊ | 50 | ＊ | 20 | 1 | 0.0002 |
| | [18] | 50 | ＊ | 50 | ＊ | 50 | 2 | 0.0003 |
| 合計 | | | | | | | | 0.0157 |

### 上部工補修工 数量表

| 項　目 | 仕　様 | 単位 | 数量 |
|---|---|---|---|
| ひびわれ注入工 | 低圧注入工法 | m | 0.20 |
| エポキシ樹脂 | ロス:0.40 | kg | 0.01 |
| ひびわれ充填工 | | m | 27.7 |
| 可とう性エポキシ樹脂充填材 | ロス:0.30 | kg | 6.48 |
| 断面修復工 | 左官工法 | m3 | 0.02 |
| ポリマーセメントモルタル | ロス:0.18 | m3 | 0.02 |

注記
1. 本図面は、既往資料、現地計測をもとに作成した図面である。
2. 補修工事の実施にあたり、寸法等については詳細な現地計測を行い確認し、必要に応じて修正すること。

| | | | | |
|---|---|---|---|---|
| 令和8年度　第 2026000169 号 | | | | |
| 伊達市梁川町大関字砂田 地内 | | | | |
| 大関橋橋梁補修工事 | | | | |
| 上部工補修工図(その2) | | | | |
| 縮 尺 | 図示 | 図 面 番 号 | | 4/11 |
| 測 量 | | | 主 任 技術者 | |
| 設 計 | | | 管 理 技術者 | |
| 福島県　伊達市 | | | | |

様式第６号の１様式（第４条関係）

**資料４－４**

抽出事案説明書

No. 9

| | |
|---|---|
| 入　札　方　式 | 条件付一般競争入札 |
| 担　　当　　課 | 建設部上下水道課 |
| 入　　札　　日 | 令和8年7月28日 |
| 契　約　番　号 | 2026000170 |
| 契　　約　　日 | 令和8年8月6日 |
| 工　　種 | 水道施設工事 |
| 工　　事　　名 | 大泉字大舘地内配水管布設替工事 |
| 施　工　場　所 | 伊達市保原町大泉字大舘　地内 |
| 工　事　概　要 | 水道配水用ポリエチレン管（HPPE）φ100　L=363.675m<br>水道配水用ポリエチレン管（HPPE）φ75　L=3.30m<br>ダクタイル鉄管（GX－DIP）φ100　L=12.60m |
| 入札参加資格及びその資格を選定した理由 | 別紙のとおり |
| 入札参加資格があると認めた業者 | |
| 入札参加資格がないと認めた業者とその理由 | |
| 予定価格（税込） | 42,471,000 円 |
| 入札経過及び結果 | 入札参加業者４者で入札を執行した結果、４者が予定価格と最低制限価格の範囲内であり、そのうち最低価格であった者を落札候補者と決定した。その後、落札候補者から提出された入札参加資格確認申請書を審査した結果、資格要件を満たしているため、落札者と決定した。 |
| 契約額（税込） | 41,250,000 円 |
| 落　　札　　率 | 97.1% |
| 受　　注　　者 | 有限会社伊達設備工業所　霊山支店 |
| 備　　考 | 【工期】　着手：令和８年８月６日<br>完成：令和９年３月19日 |

※入札結果表を添付すること。

別紙

入札参加資格及びその資格を選定した理由について

抽出事案説明書

令和８年７月31日開催の競争入札参加者資格審査委員会で、下記のとおり審議し決定した。

| 工事名 | 大泉字大舘地内配水管布設替工事 | No. 9 |
|---|---|---|
| 入札参加者の資格要件 | | その資格を選定した理由 |
| ①工事等の請負契約に係る競争入札参加者の資格審査及び指名に関する要綱に基づく工事等請負有資格業者名簿に登録されている者であること | 水道施設工事 | 伊達市条件付一般競争入札実施要綱の規定による。 |
| ②地方自治法施行令第167条の4の規定に該当しない者であること | | 〃 |
| ③建設工事等入札参加資格制限措置要綱に基づく参加資格制限措置を受けている期間中でないこと | | 〃 |
| ④会社更生法又は民事再生法に基づき、手続きの開始申し立てがされていない者であること | | 〃 |
| ⑤建設業法に規定する工事の種類<br><br>対象工事の業種ごとに建設業法の許可を受けている者であること | 水道施設工事業の許可を有している者。当該業種の一般建設業又は特定建設業の許可を有する者。 | 当該工事の業種及び施工内容から左記の条件を審議し決定した。 |
| ⑥入札に参加する者の事業所の所在地<br><br>当該入札に参加する者の事業所の所在地に関する対象工事について、資格審査委員会が認める所在地要件を満たすものであること | 伊達市内に本店を有するもの若しくは伊達市内に支店・営業所を有するもので、その支店・営業所を委任先として登録済の者。 | 登録業者の施工能力や業者数から左記の条件を審議し決定した。 |
| ⑦登録工種の総合評点<br><br>等級別格付基準に定める資格総合点数が、対象工事を考慮して、資格審査委員会で審議を経て決定した要件を満たす者であること。 | 資格総合点数700点以上 | 対象施設の施工内容から左記の条件を審議し決定した。 |
| ⑧配置を予定する技術者の資格<br><br>対象工事に一定の資格等を有する技術者を配置することが可能であると認められる者であること | １級又は２級土木施工管理技士の資格を有している主任技術者を配置できる者。 | 建設業法で定める技術者であることを左記の条件を審議し決定した。 |

# 入札結果及び経過

令和8年度　　契約番号 2026000170　　入札日時　令和8年7月28日　　9時30分

| | |
|---|---|
| 件名 | 大泉字大舘地内配水管布設替工事 |
| 場所 | 伊達市保原町大泉字大舘　地内 |
| 期間 | 令和8年8月6日　　から　令和9年3月19日 |
| 業種 | 水道施設工事 |
| 概要 | 水道配水用ポリエチレン管（HPPE）φ100　L=363.675m<br>水道配水用ポリエチレン管（HPPE）φ75　L=3.30m<br>ダクタイル鉄管（GX－DIP）φ100　L=12.60m |
| 入札方式 | 条件付一般競争入札　※業者選定理由：工事等指名運営委員会にて入札参加有資格業者から選定 |

| | 業　者　名 | 摘要 | 第1回入札額 | 第2回入札額 | 第3回入札額 |
|---|---|---|---|---|---|
| | | | 摘 | 要 | 理　由 |
| 1 | 株式会社信和設備　代表取締役　原田　広志 | | ¥37,700,000 | | |
| 2 | 齋藤電建工業株式会社　代表取締役社長　齋藤　貴 | | ¥37,650,000 | | |
| 3 | 有限会社伊達設備工業所　霊山支店　支店長　菅野　明子 | 落札 | ¥37,500,000 | | |
| 4 | 株式会社松浦建設　代表取締役　松浦　博康 | | ¥37,900,000 | | |
| 5 | | | | | |
| 6 | | | | | |
| 7 | | | | | |
| 8 | | | | | |
| 9 | | | | | |
| 10 | | | | | |
| 11 | | | | | |

(1) 落札業者　　有限会社伊達設備工業所　霊山支店　支店長　菅野　明子

(2) 予定価格　　38,610,000 円（消費税及び地方消費税を除く）

(3) 最低制限価格　　33,800,000 円（消費税及び地方消費税を除く）

(4) 落札金額　　37,500,000 円（消費税及び地方消費税を除く）　　(5) 落札率　　97.1　%

令和8年7月28日

上記のとおり入札結果を報告します。

なお、落札金額に消費税に相当する額を加算した金額が契約金額となります。

財務部財政課

様式第８号（第23条関係）

# 条件付一般競争入札参加資格確認一覧表


（入札執行者　財政課契約検査係長）
（入札立会者　財政課主査　　）

| 工事番号 | 2026000170 |
|---|---|
| 工 事 名 | 大泉字大舘地内配水管布設替工事 |

| 年月日 | 公告 | R8.7.6 | 落札者決定 | R8.7.31 | 条件設定 | 資格審査委員会 | R8.7.2 | 資格確認 | 資格審査 | R8.7.31 |
|---|---|---|---|---|---|---|---|---|---|---|
| | 開札 | R8.7.28 | | | | | | | | |

| No. | 入　札<br>参加者 | 入札参加資格の確認結果 | | | | | | | 落札候補者の順位 | 入札結果 | | | 備考 |
|---|---|---|---|---|---|---|---|---|---|---|---|---|---|
| | | ① | ② | ③ | ④ | ⑤ | ⑥ | ⑦ | | 第１回入札額 | 第２回入札額 | 第３回入札額 | |
| | 商号、名称又は特定建設工事共同企業体名 | 工事等請負資格業者名簿に登録されている | 施行令第167条の4第1項各号のいずれかに該当しない | 入札参加資格停止期間中でない | 会社更生手続又は民事再生手続中でない | 有効な経営事項審査を受けている | 格付要件<br>（対象工事における設計金額に対応する区分け表による） | 地域要件<br>（伊達市内に本店・支店・営業所を有する者） | | | | | |
| 1 | 株式会社信和設備　代表取締役　原田　広志 | | | | | | | | | 37,700,000 | | | |
| 2 | 齋藤電建工業株式会社　代表取締役社長　齋藤　貴 | | | | | | | | 2 | 37,650,000 | | | |
| 3 | 有限会社伊達設備工業所　霊山支店　支店長　菅野　明子 | ○ | ○ | ○ | ○ | ○ | ○ | ○ | 1 | 37,500,000 | | | |
| 4 | 株式会社松浦建設　代表取締役　松浦　博康 | | | | | | | | | 37,900,000 | | | |
| | | | | | | | | | | | | | |
| | | | | | | | | | | | | | |
# 位　　置　　図　S＝1：15，000

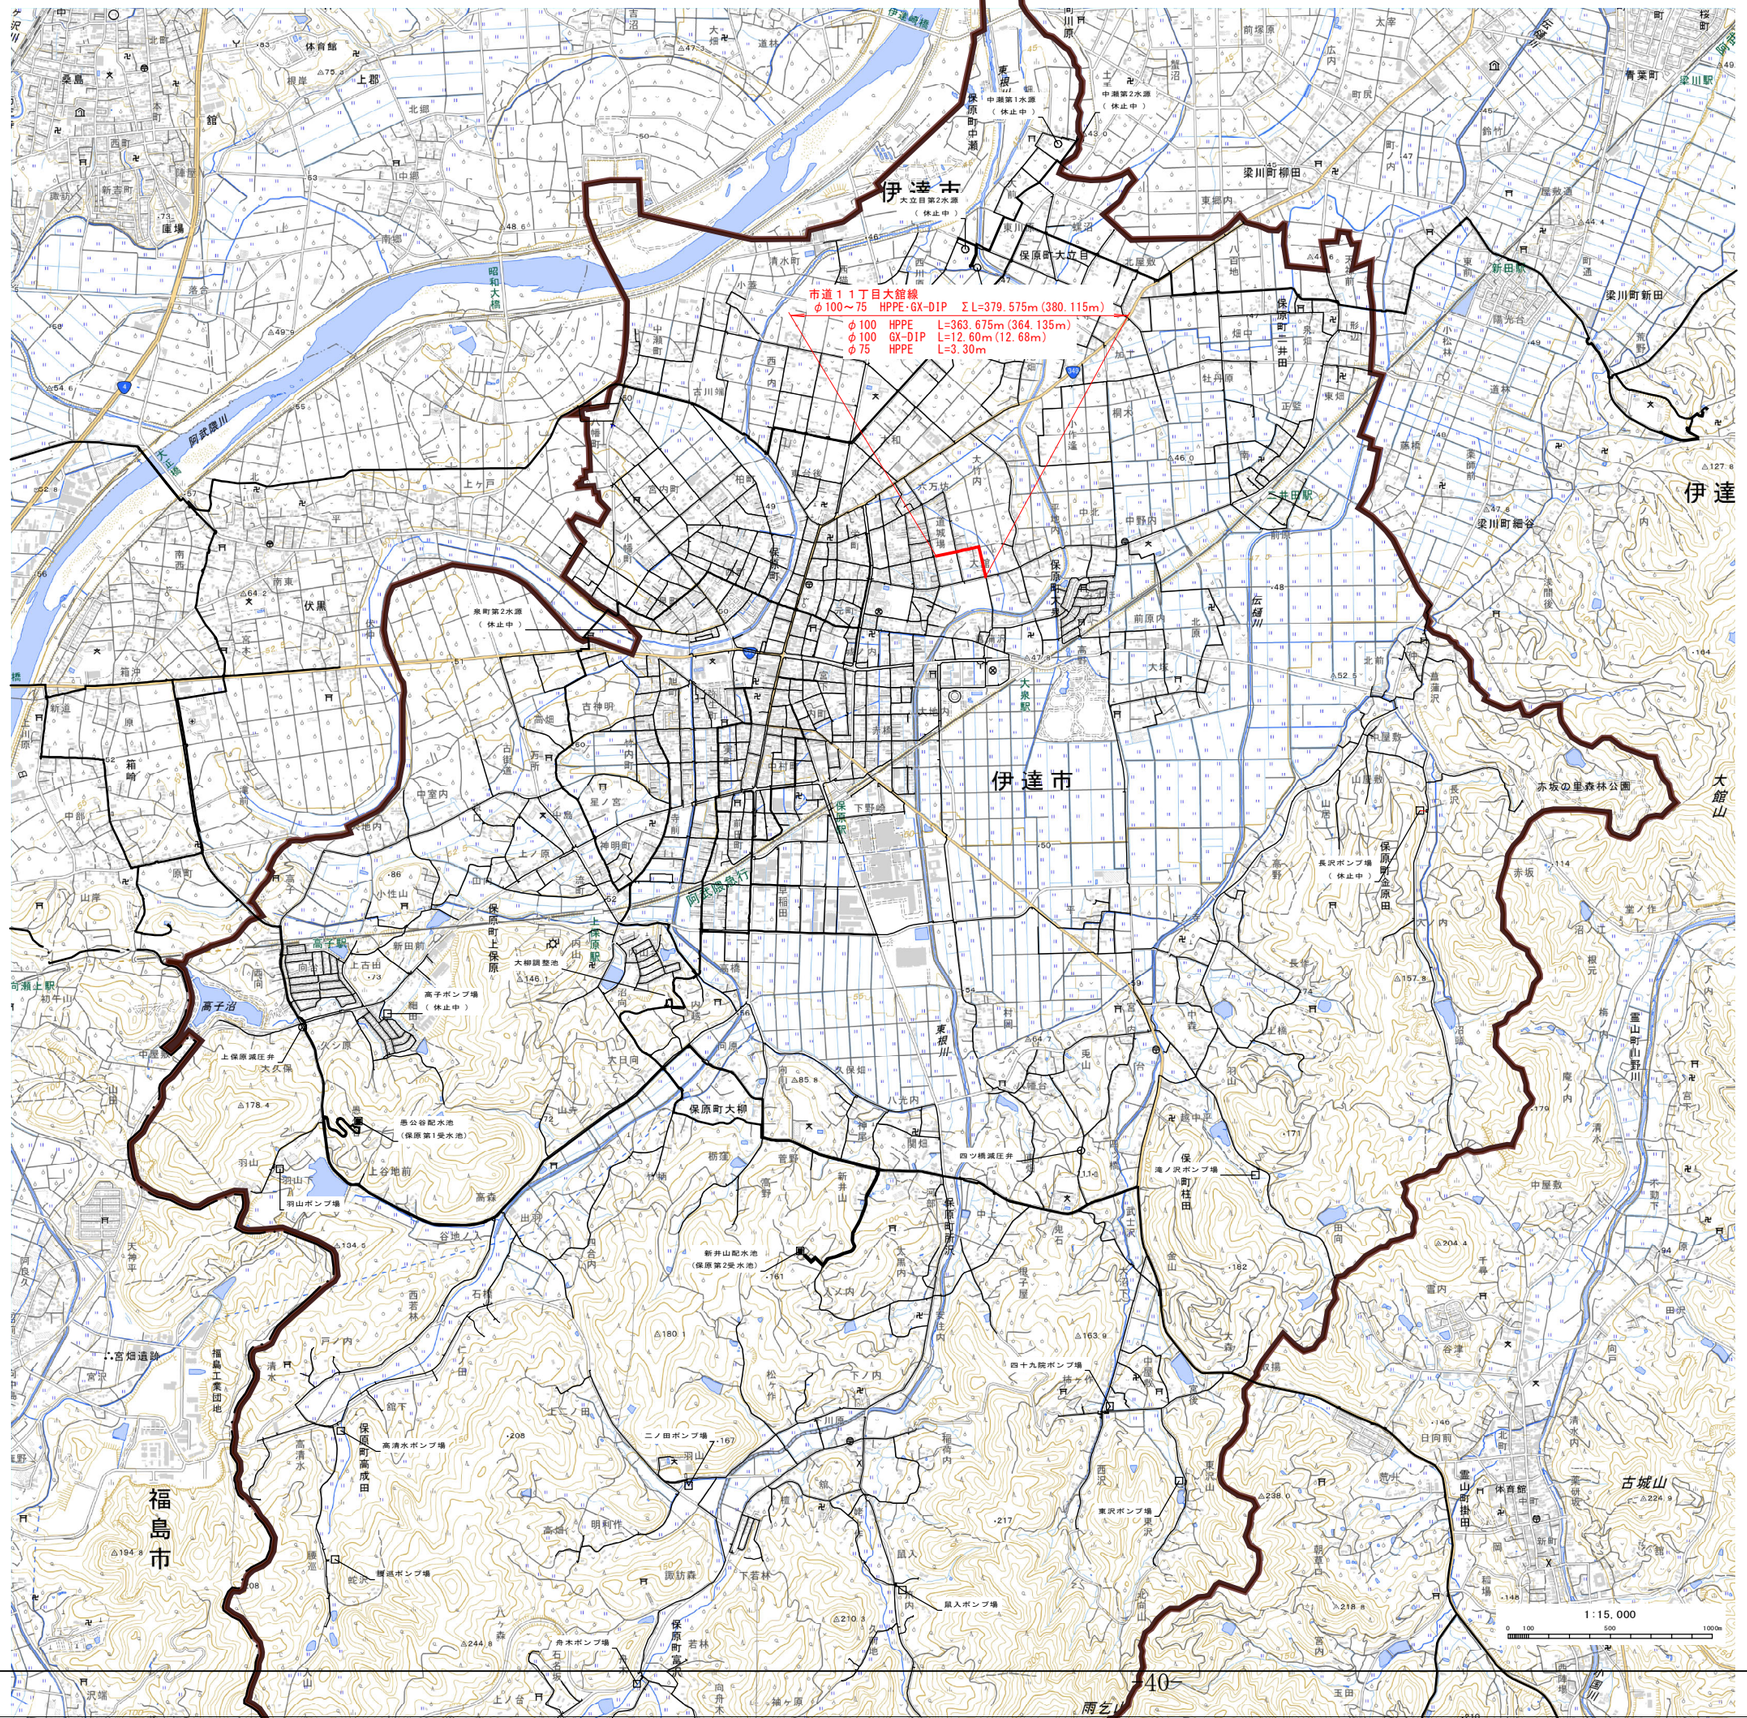


凡　　例

| | |
|---|---|
| | 行政区域 |
| | 上水道給水区域 |
| | 実施済事業分及び既有施設 |
| | 当該年度補助対象事業 |
| | 当該年度単独事業 |
| | 次年度以降の事業 |
| | 水源地 |
| | 浄水場　・　ポンプ場 |
| | 配水池 |


**配水管布設延長集計表**

| 路線名 | φ100mm | | φ75mm | | | 備考 |
|---|---|---|---|---|---|---|
| | GX-DIP | HPPE | GX-DIP | HPPE | HI-VP | |
| 市道１１丁目大館線 | 12.60m（12.68m） | 363.675m（364.135m） | | 3.30m | | |
| | | | | | | |
| 小計 | 12.60m（12.68m） | 363.675m（364.135m） | | 3.30m | | |
| 合計 | 379.575m（380.115m） | | | | | |

市道１１丁目大館線

| | | | | | |
|---|---|---|---|---|---|
| 令和 8 年度　工事番号　第 2026000170 号 | | | | | |
| 線　都<br>筋 伊達 市 保原 町 大泉 字 大館 地内 | | | | | |
| 大泉字大館地内配水管布設替工事 | | | | | |
| 位　置　図 | | | | | |
| 縮尺 | 1：15，000 | 図面番号 | | 1／17 | |
| 測量 | | ・・ | 主任技術者 | | |
| 設計 | | ・・ | 管理技術者 | | |
| 伊　達　市 | | | | | |

# 配水管布設替平面図 S＝1：500

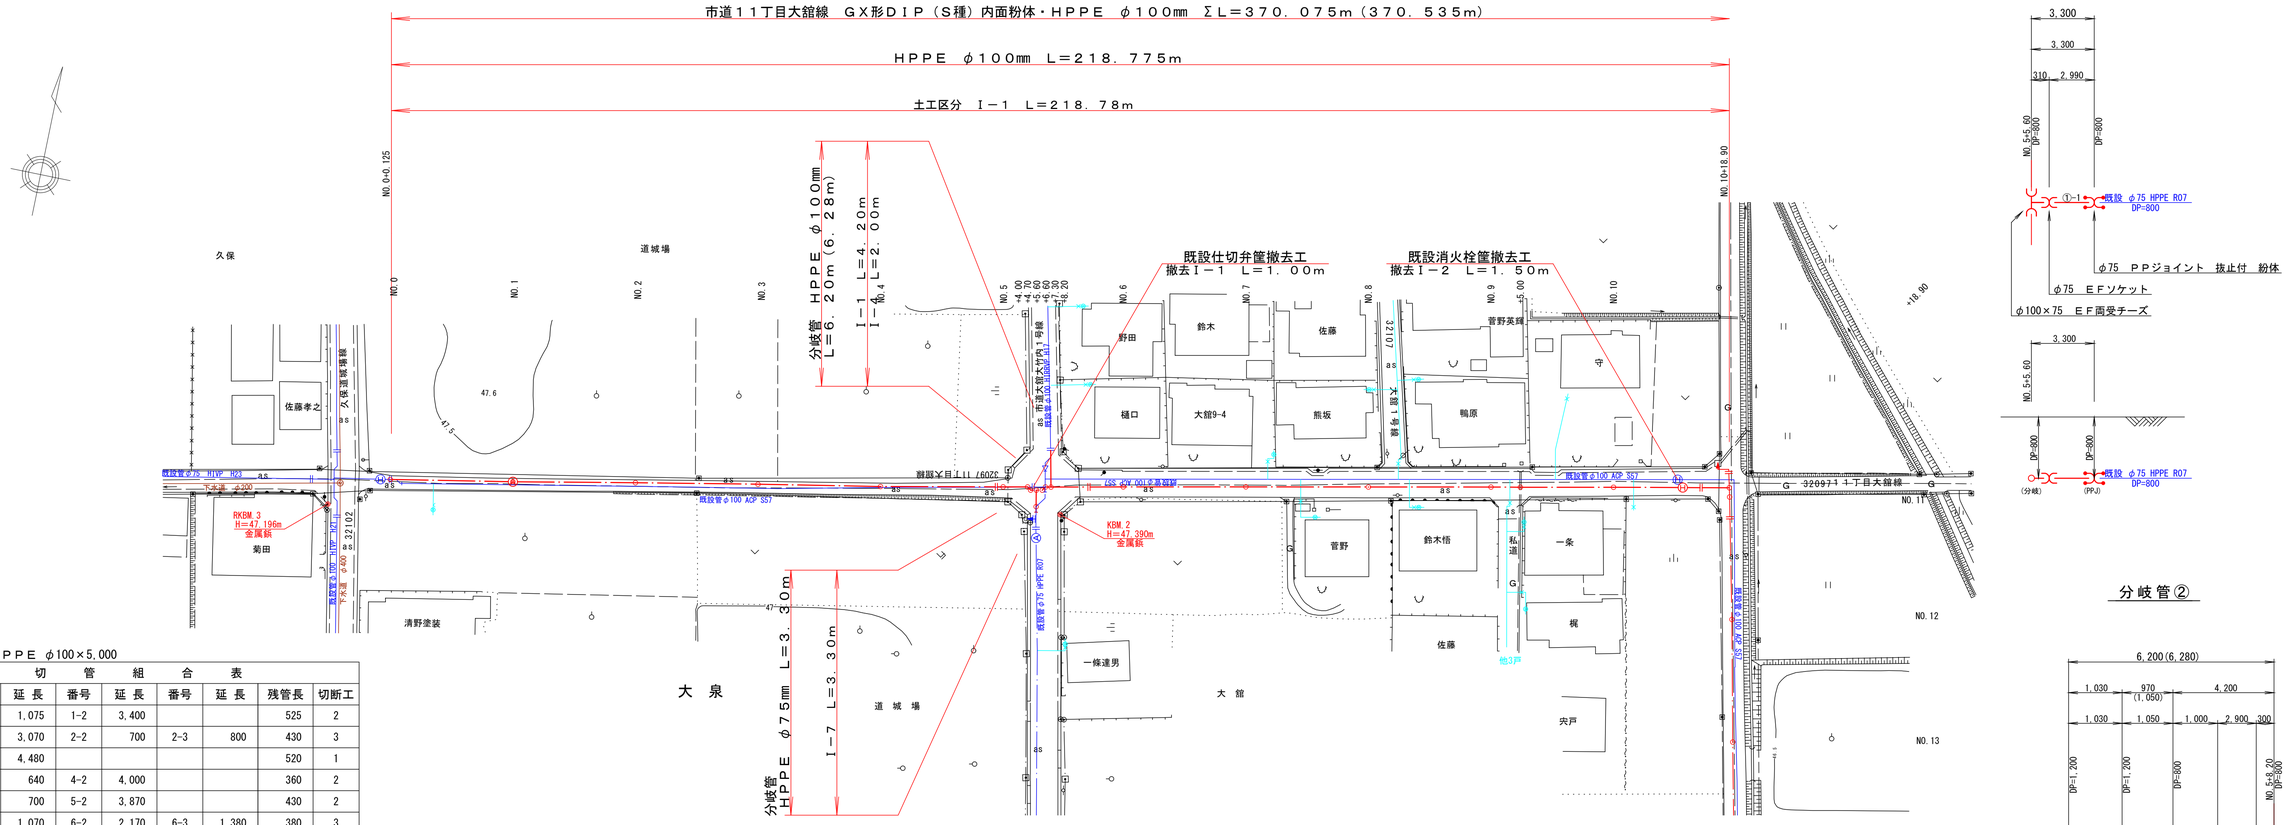



管種･口径：ＨＰＰＥ　φ100×5.000

| 切管組合表 | | | | | | | | |
|---|---|---|---|---|---|---|---|---|
| Ｎｏ | 番号 | 延長 | 番号 | 延長 | 番号 | 延長 | 残管長 | 切断工 |
| 1 | 1-1 | 1,075 | 1-2 | 3,400 | | | 525 | 2 |
| 2 | 2-1 | 3,070 | 2-2 | 700 | 2-3 | 800 | 430 | 3 |
| 3 | 3-1 | 4,480 | | | | | 520 | 1 |
| 4 | 4-1 | 640 | 4-2 | 4,000 | | | 360 | 2 |
| 5 | 5-1 | 700 | 5-2 | 3,870 | | | 430 | 2 |
| 6 | 6-1 | 1,070 | 6-2 | 2,170 | 6-3 | 1,380 | 380 | 3 |
| 7 | 7-1 | 1,120 | 7-2 | 1,610 | 7-3 | 1,450 | 820 | 3 |
| 8 | 8-1 | 2,900 | 8-2 | 1,000 | | | 1,100 | 2 |
| 9 | 9-1 | 1,050 | 9-2 | 1,030 | 9-3 | 2,000 | 920 | 3 |
| | | | | | | | | |
| 計 | | 16,105 | | 17,780 | | 5,630 | 5,485 | 21 |


## 分岐管①





## 分岐管②

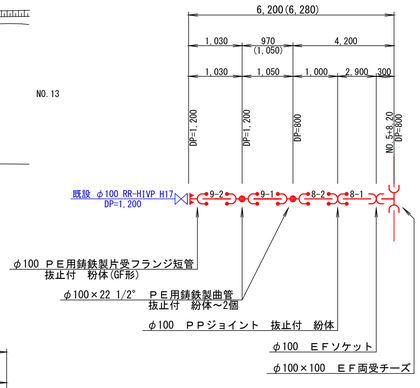




## 配管詳細図 S＝FREE

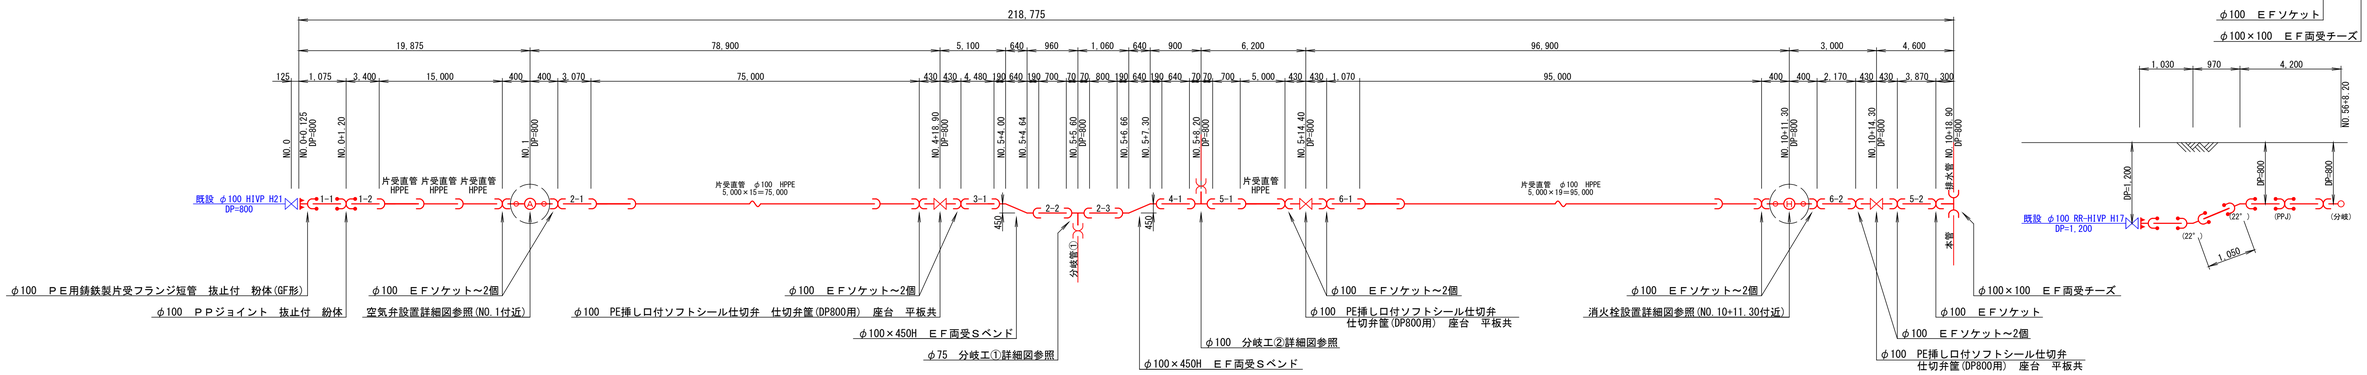



## 空気弁設置詳細図 (NO.1付近)

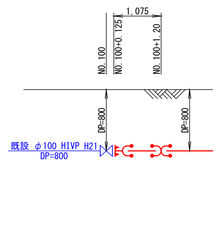

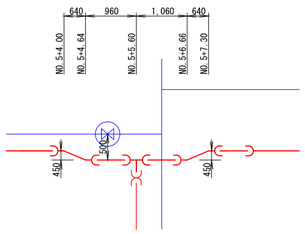
## 消火栓設置詳細図 (NO.10+11.30付近)

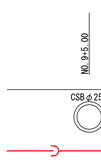


特記事項
既設の配水・給水管、、ＮＴＴ及びその他の埋設物に十分注意して施工すること。
尚、立会いの上、埋設物の位置等を十分確認すること。
施工に先立ち試掘調査をし、既設配水管の位置及び方向等を確認しておくこと。
ＮＴＴが埋設されているため、ＮＴＴの図面を確認しながらＮＴＴの立会いの下で十分注意して施工すること。

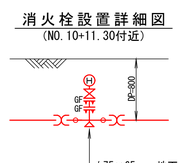市道１１丁目大舘線

| | | | |
|---|---|---|---|
| 令和 8 年度 工事番号 第 2026000170 号 | | | |
| 線 郡 筋 伊達 市 保原 町 大泉 字 大舘 地内 | | | |
| 大泉字大舘地内配水管布設替工事 | | | |
| 配水管布設替平面図・詳細図２－１ | | | |
| 縮尺 | 1：500 | 図面番号 | 2／17 |
| 測量 | | ・・ 主任技術者 | |
| 設計 | | ・・ 管理技術者 | |
| 伊達市 | | | |

# 配水管布設替平面図 S＝1：500

市道１１丁目大舘線　ＧＸ形ＤＩＰ（Ｓ種）内面粉体・ＨＰＰＥ　φ１００㎜　ΣＬ＝３７０．０７５ｍ（３７０．５３５ｍ）

ＨＰＰＥ　φ１００㎜　Ｌ＝１３８．７０ｍ（１３９．０８ｍ）

市道１１丁目大舘線　ＧＸ形ＤＩＰ（Ｓ種）内面粉体
φ１００㎜　Ｌ＝１２．６０ｍ（１２．６８ｍ）

排水管工　ＨＰＰＥ・ＨＩ－ＶＰ
φ１００～７５㎜　Ｌ＝６．００ｍ

土工区分　Ｉ－１　Ｌ＝８６．５０ｍ　Ｉ－５　Ｌ＝２．４０ｍ　Ｉ－１　Ｌ＝３２．２０ｍ　Ｉ－２　Ｌ＝１７．６０ｍ　Ｉ－３　Ｌ＝５．９８ｍ　Ｉ－１　Ｌ＝３．９２ｍ　Ｉ－４　Ｌ＝２．７０ｍ

Ｉ－１　Ｌ＝２．５０ｍ
Ｉ－７　Ｌ＝２．７０ｍ

NO.10+18.90 / NO.11 / NO.12 / NO.13 / NO.14 / NO.15 +6.60 / NO.16 / NO.17 +16.30 / +3.00 / +10.80 / NO.18 +2.20 / +7.50 / +10.00 / +11.20 / NO.18+10.20

切管組み合わせ表（ＧＸ形）　φ100×4,000

| 本 | 切管組み合わせ | 原管形式 | 管種 | 有効長 | 残管長 | 切断工 | 切断・溝切加工 | 挿口加工 | 備　考 |
|---|---|---|---|---|---|---|---|---|---|
| A | 2,021 (A-1) ＋ 1,010 (A-2) | ＧＸ | Ｓ種 | 3,031 | 969 | 2 | | | |
| B | 1,001,1,070 (B-1)(B-3) ＋ 1,221 (B-2) | ＧＸ | Ｓ種 | 3,292 | 708 | 3 | | | |
| | | | | | | | | | |
| | 合　計 | | | 6,323 | 1,677 | 5 | | | |

排水管設置詳細図
(NO.10+18.90付近)

既設仕切弁・仕切弁筐撤去工
土工は配管工で計上

Ｉ－８　Ｌ＝２．８０ｍ
Ｖ－２　Ｌ＝０．９０ｍ
排水管工
ＨＩ－ＶＰ　φ７５㎜　Ｌ＝４．７０ｍ

排水管設置詳細図
(NO.17+18.80付近)

## 配　管　詳　細　図　S＝FREE

138,700(139,080)　12,600(12,680)

NO.10+18.90 DP=800 / NO.11+3.40 DP=800 / NO.15+5.40 DP=800 / NO.15+5.85 DP=1,270 / NO.15+7.35 DP=1,270 / NO.15+7.80 DP=620 / NO.16 DP=800 / NO.17+7.60 DP=970 / NO.17+18.80 DP=960 / NO.18+2.29 DP=960 / NO.18+3.579 DP=800 / NO.18+7.50 DP=800 / NO.18+9.00 DP=1,200 / NO.18+10.20 DP=1,200

排水弁　4-2　6-3　片受直管　φ100　HPPE　5,000×16＝80,000　7-1　7-2　片受直管 片受直管 HPPE HPPE　7-3　片受直管　φ100　HPPE　5,000×7＝35,000　A-2　1　直管 GX形DIP　B-2　A-1　2　B-1　3　B-3　既設管φ150 DIP H02 推定DP=1,200　既設管φ100 ACP S57

φ75×90°　ＨＩエルボ～5個
φ75　ＨＩ－ＶＰ　L=3.50m
φ100×75　鋳鉄製片受フランジ短管片落抜止付　粉体
φ100　ソフトシール仕切弁 排水弁筐(DP800用)　座台　平板共
φ100　ＥＦフランジ(GF形)
φ100　分岐

φ100×450H　ＥＦ両受Ｓベンド
φ100×450H　ＥＦ両受Ｓベンド
φ100　ＥＦソケット～2個
空気弁設置詳細図参照(NO.16付近)
φ100　ＥＦソケット
φ100　ＧＸ形ダクタイル鋳鉄管用異形管継手　粉体
φ100　ＧＸ形両受ソフトシール仕切弁 筐(DP970用)　座台　平板共
排水管詳細図参照　(NO.17+18.80付近)
φ100×22°1/2　ＧＸ形曲管　粉体
φ100×22°1/2　ＧＸ形両受曲管　粉体
φ100　異形管接合部品～5組
φ100　ＧＸ形継ぎ輪　粉体
φ100　ＧＸ形ライナ～3組
φ100×90°　ＧＸ形曲管　粉体～2個
φ100　Ｇ－Ｌｉｎｋ～4組
φ100　Ｋ形継ぎ輪　粉体
φ100　Ｋ形特殊押輪～2組
コンクリート防護工　V=0.08m3
0.60W×0.45H×0.30L(18-8-40N)
既設管φ150 DIP H02 推定DP=1,200
既設管φ100 ACP S57

NO.10+18.90 DP=800 / NO.11+3.40 DP=800 / NO.15+5.40 DP=800 / NO.15+5.85 DP=1,270 / NO.15+6.60 DP=1,270 / NO.15+7.35 DP=1,270 / NO.15+7.80 DP=620 / NO.16 DP=800 / NO.17+7.60 DP=970 / NO.17+18.80 DP=960 / NO.18+2.29 DP=960 / NO.18+3.579 DP=800 / NO.18+7.50 DP=800 / NO.18+9.00 DP=1,200 / NO.18+10.20 DP=1,200

4,500　82,000　450(640)　1,500　450(640)　12,200　37,600　1,200　4,429　350(380)　3,921　1,500(1,550)　1,200

70　4,000　430　430　1,380　80,000　190　450　190　120　190　450(640)　190　1,610　10,000　400　400　1,450　35,000　660　90　90　1,010　100　340　29　4,000　60　320　60　60　1,221　200　2,021　29　390　130　1,001　390　130　29　1,070

## 空気弁設置詳細図
(NO.16付近)

GF / GF / GF / DP=800

φ25　急排空気弁（浅埋用）
φ75×150　ボール式補修弁　粉体（RF×GF）
φ75×100L　Ｄ－２Ｆ短管　粉体（RF×GF）
φ100×75　ＰＥ挿し口付鋳鉄製Ｔ字管(GF形)
φ600　空気弁鉄蓋、レジコンＢＯＸ

NO.15+5.40 / NO.15+5.85 / NO.15+6.60 / NO.15+7.35 / NO.15+7.80

450　750　750　450

DP=620 / DP=1,270 / HPφ400 / 970 / DP=1,270 / DP=620 / (450H Sベンド) / 640 / (450H Sベンド) / 640

NO.17+3.00 / NO.17+10.80 / NO.17+17.60 / NO.17+18.80 / NO.18+2.30 / NO.18+3.229 / NO.18+3.579 / NO.18+7.50 / NO.18+9.00 / NO.18+10.20

1,200　3,500　929　350　3,921　1,200

VPφ100 / 560 / DP=960 / VPφ100 / 440 / DP=1,000 / DP=970 / DP=960 / BOX400×400 / 660 / DP=960 / DP=800 / 430 / 1,055 / 1,100 / 1,280 / DP=1,200 / (排水弁) / (22°) / (22°) / 320 / 60 / 380 / NTT 推定DP=1,350 / (90°) / (90°) / (分岐) / (分岐)


コンクリート防護工　V=0.08m3
0.60W×0.45H×0.30L(18-8-40N)
既設管φ150 DIP H02 推定DP=1,200

特記事項
既設の配水・給水管、、ＮＴＴ及びその他の埋設物に十分注意して施工すること。
尚、立会いの上、埋設物の位置等を十分確認すること。
施工に先立ち試掘調査をし、既設配水管の位置及び方向等を確認しておくこと。
ＮＴＴが埋設されているため、ＮＴＴの図面を確認しながらＮＴＴの立会いの下で十分注意して施工すること。

市道１１丁目大舘線

| | | | |
|---|---|---|---|
| 令和 8 年度 | 工事番号 | 第 2026000170 号 | |
| 線 筋 | 郡 伊達 市 | 保原 町 | 大泉 字 大舘 地内 |
| 大泉字大舘地内配水管布設替工事 | | | |
| 配水管布設替平面図・詳細図２－２ | | | |
| 縮尺 | １：５００ | 図面番号 | 3／17 |
| 測量 | | ・・ | 主任技術者 |
| 設計 | | ・・ | 管理技術者 |
| 伊　達　市 | | | |

# 給水管布設替平面図 S＝1：500

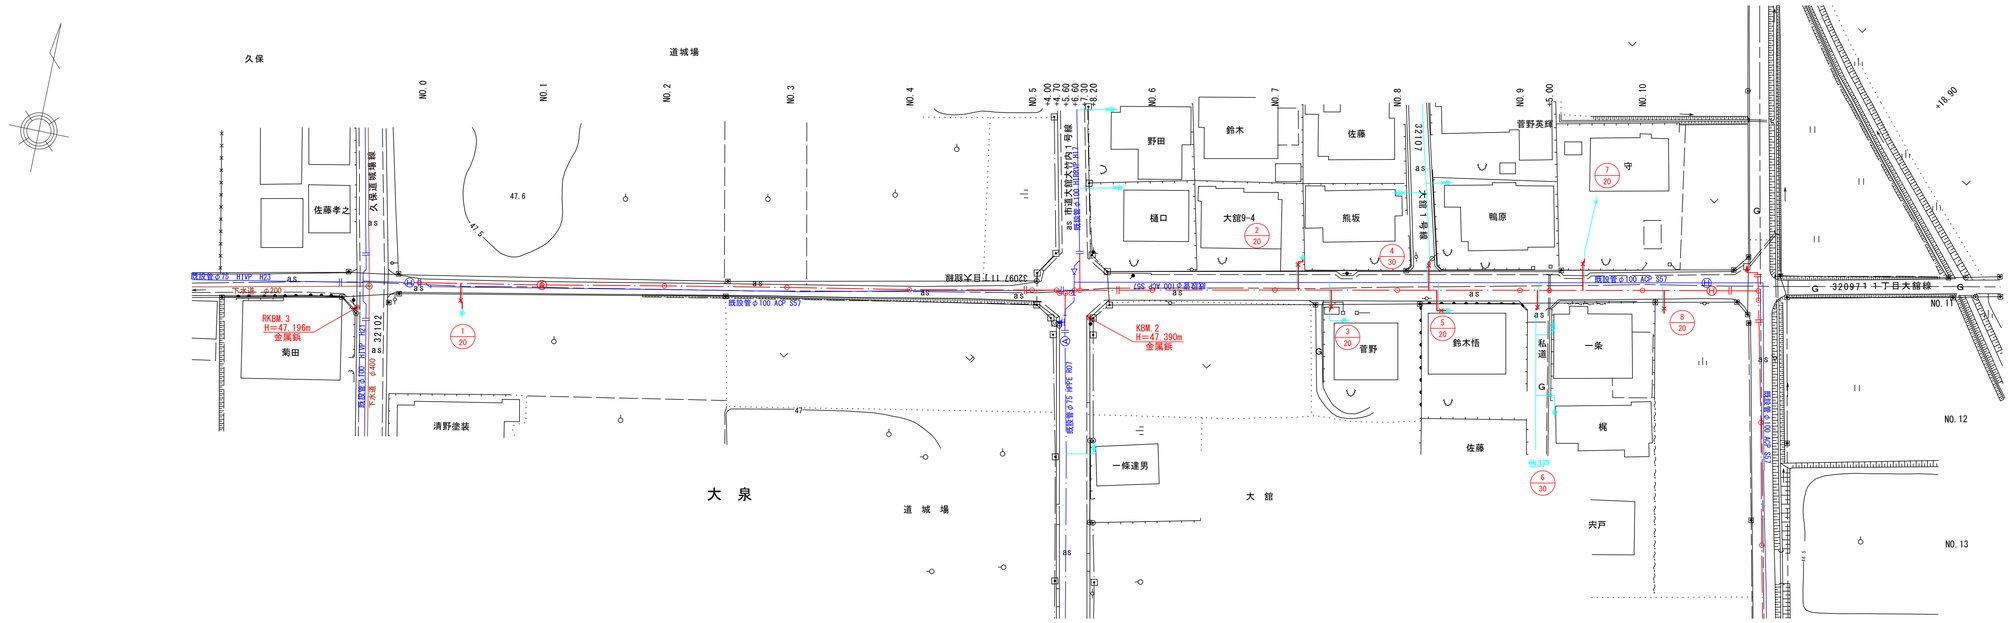



# 資　材　・　土　工

| 分水番号 | 給水受益者名 | 既設給水取出条件 | | サドル分水栓（鋳鉄製）ＨＰＰＥ用 | | | | 水道用ﾎﾟﾘｴﾁﾚﾝ管 | | | | PE継手（分止水栓用） | | | | PE回転継手（分止水栓用） | | | | PE継手（エルボ） | | | PE継手（ソケット） | | | ﾎﾞｰﾙ式止水栓 | | | | 止水栓篭（φ100） | | 止水栓篭（φ150） | | TS(HI)ｿｹｯﾄ | | | HI伸縮継手 | PE継手塩ビ管用（HI・GN付） | | | | TS(HI)ｷｬｯﾌﾟ | | | PE継手（パイプエンド） | | | サヤ管（ＳＧＰ） | |
|---|
| | | 既設管種・口径 | 既設止水栓 | φ100×20 | φ100×25 | φ100×30 | φ100×40 | φ20 | φ25 | φ30 | φ40 | φ20 | φ25 | φ30 | φ40 | φ20 | φ25 | φ30 | φ40 | φ20 | φ30 | φ40 | φ20×13 | φ20 | φ25 | φ20 | φ25 | φ30 | φ40 | 宅内用(H=600) | 公道用(伸縮型) | 宅内用(H=600) | 公道用(伸縮型) | φ20×13 | φ20 | φ30×25 | φ30 | φ20 | φ25 | φ30 | φ40 | φ13 | φ25 | φ30 | φ13 | φ20 | φ30 | 50A | 80A |
| 1 | 空地 | PE φ20 | 未確認 | 1 | | | | 2.8 | | | | 1 | | | | 2 | | | | 2 | | | | 1 | | 1 | | | | 1 | | | | | | | | | | | | | | 1 | | | | | |
| 2 | 大舘9-4 | PE φ20 | 確認 | 1 | | | | 6.2 | | | | 1 | | | | 2 | | | | 2 | | | | 1 | | 1 | | | | | 1 | | | | | | | | | | | | | 1 | | | 0.5 | |
| 3 | 菅野 | VP φ13 | 確認 | 1 | | | | 4.0 | | | | 1 | | | | 2 | | | | | | | | | | 1 | | | | 1 | | | | 1 | | | | 1 | | | | 1 | | | | | |
| 4 | 配水支管φ25 | VP φ25 | 確認 | | | 1 | | | | 4.9 | | | | 1 | | | | 2 | | | 2 | | | | | | 1 | | | | 1 | | | | | | | | | | | | | | 0.5 | |
| 5 | 鈴木悟 | PE φ20 | 確認 | 1 | | | | 4.8 | | | | 1 | | | | 2 | | | | 2 | | | | 1 | | 1 | | | | 1 | | | | | | | | | | | | | | 1 | | | | |
| 6 | 配水支管φ30 | VP φ30 | 確認 | | | 1 | | | | 3.5 | | | | 1 | | | | 2 | | | 2 | | | | | | 1 | | | | 1 | | | | | | | | | | | | | | | | |
| 7 | 守 | PE φ13 | 未確認 | 1 | | | | 4.6 | | | | 1 | | | | 2 | | | | | | | | 1 | | 1 | | | | 1 | | | | | | | | | | | | | | 1 | | | 0.5 | |
| 8 | 空地 | PE φ13 | 確認 | 1 | | | | 3.5 | | | | 1 | | | | 2 | | | | | | | | 1 | | 1 | | | | 1 | | | | | | | | | | | | | | 1 | | | | |
| |
| 合　計　　８箇所 | | | | 6 | | 2 | | 25.9 | | 8.4 | | 6 | | 2 | | 12 | | 4 | | 6 | 4 | | 2 | 3 | | 6 | | 2 | | 5 | 1 | | 2 | 1 | | 1 | 1 | 1 | | 2 | | 1 | 1 | 1 | 2 | 3 | | 1.5 | |

## 給水管土工一覧表

| 分水番号 | 給水受益者名 | 土工区分 | | | | | |
|---|---|---|---|---|---|---|---|
| | | Ⅰ－１０ | Ⅰ－１１ | Ⅵ－１ | Ⅶ－１ | Ⅷ－１ | Ⅸ |
| 1 | 空地 | 1.10 | | | | 1.00 | |
| 2 | 大舘9-4 | 2.50 | | | | 2.50 | 0.50 |
| 3 | 菅野 | 1.80 | | | | 1.00 | |
| 4 | 配水支管φ25 | 2.50 | 1.00 | | | | 0.50 |
| 5 | 鈴木悟 | 1.80 | | | | 1.80 | |
| 6 | 配水支管φ30 | 1.80 | | 1.00 | | | |
| 7 | 守 | 2.40 | | | | 1.00 | 0.50 |
| 8 | 空地 | 1.70 | | | | 1.10 | |
| | | | | | | | |
| 合　計　　８箇所 | | 15.60 | 1.00 | 1.00 | | 8.40 | 1.50 |

# 給水管接続標準図 S＝Ｆｒｅｅ

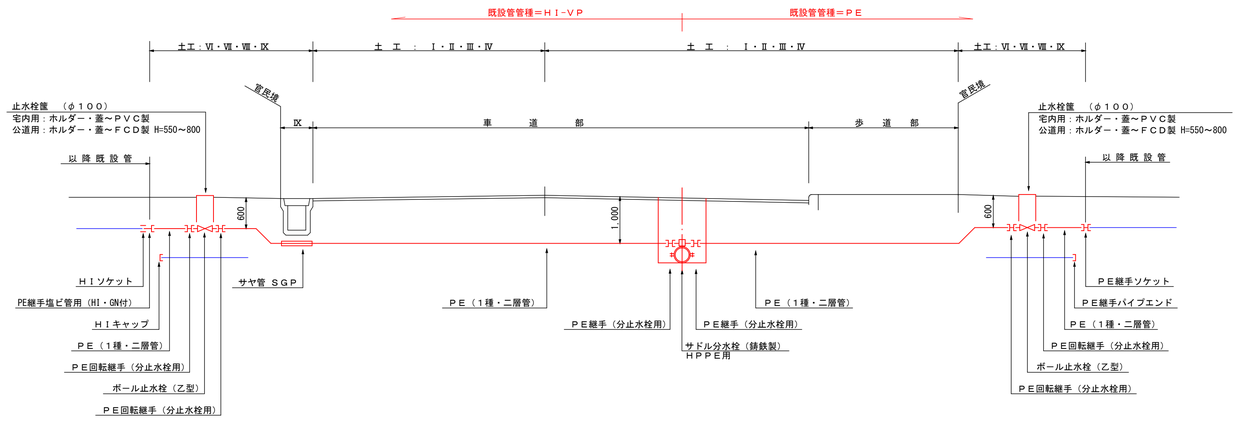


## 土工区分

Ⅰ：市道Ａｓ（車道）

Ⅱ：市道Ａｓ（車道）

Ⅲ：市道Ｃｏ（車道）

Ⅳ：市道砂利（車道）

Ⅵ：宅内（Ａｓ）

Ⅶ：宅内（Ｃｏ）

Ⅷ：宅内（砂利）

Ⅸ：Ｕ字型側溝

市道１１丁目大舘線

令和　８　年度　工事番号　第　2026000170　号

線　　都
筋　伊達　市　保原　町　大泉　字　大舘　地内


大泉字大舘地内配水管布設替工事

給水管切替平面図・詳細図２－１

| 縮尺 | １：５００ | 図面番号 | ９／１７ |
|---|---|---|---|
| 測量 | | ・・ 主任技術者 | |
| 設計 | | ・・ 管理技術者 | |

伊　達　市

# 給水管布設替平面図 S=1:500

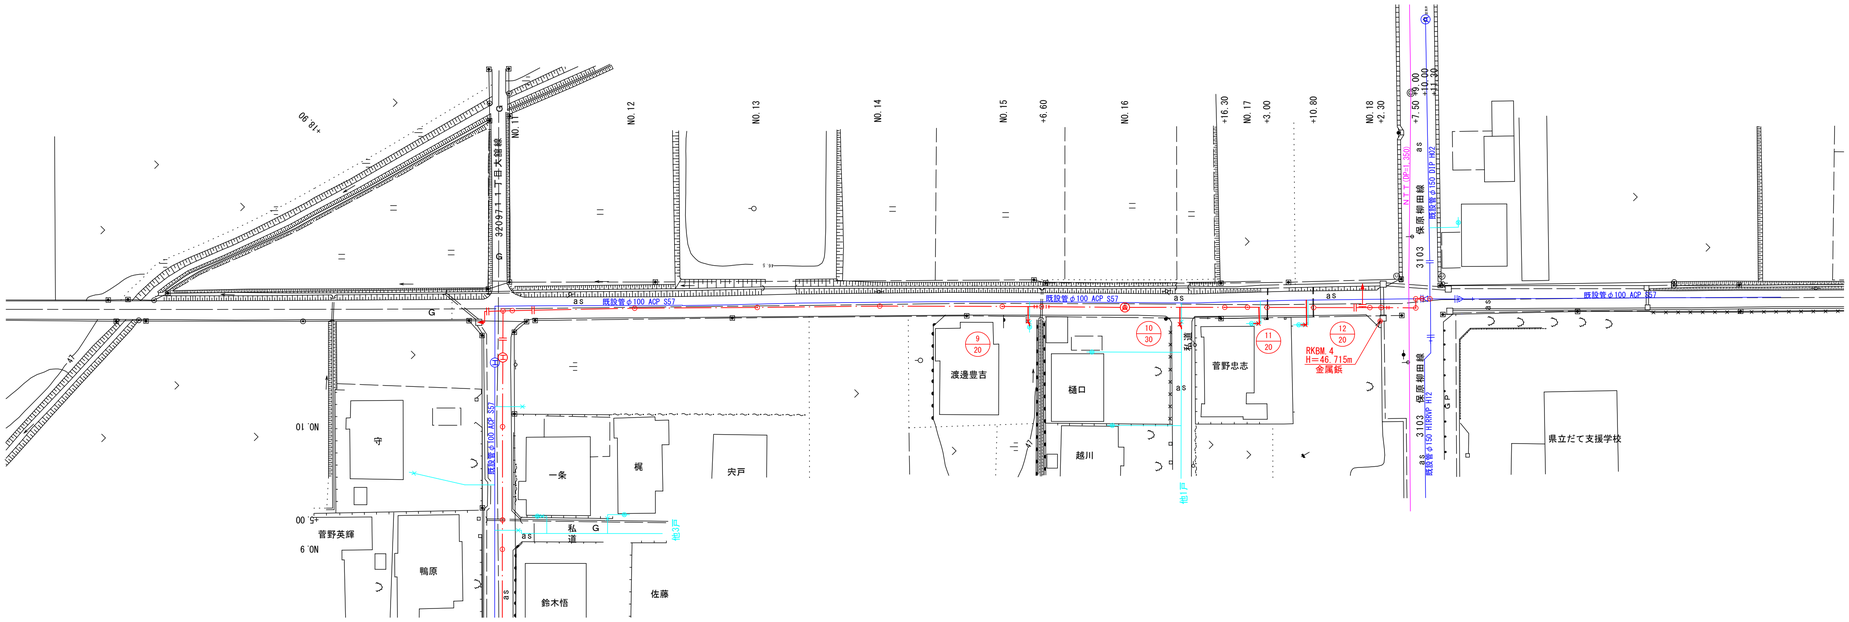



# 資　材　・　土　工

| 分水番号 | 給水受益者名 | 既設給水取出条件 | | サドル分水栓（鋳鉄製）ＨＰＰＥ用 | | | | 水道用ﾎﾟﾘｴﾁﾚﾝ管 | | | | PE継手（分止水栓用） | | | | PE回転継手（分止水栓用） | | | | PE継手（エルボ） | | | PE継手（ソケット） | | | ﾎﾞｰﾙ式止水栓 | | | | 止水栓篭（φ100） | | 止水栓篭（φ150） | | TS(HI)ｿｹｯﾄ | | | HI伸縮継手 | PE継手塩ビ管用（HI・GN付） | | | | TS(HI)ｷｬｯﾌﾟ | | | | PE継手（パイプエンド） | | サヤ管（ＳＧＰ） | |
|---|
| | | 既設管種・口径 | 既設止水栓 | φ100×20 | φ100×25 | φ100×30 | φ100×40 | φ20 | φ25 | φ30 | φ40 | φ20 | φ25 | φ30 | φ40 | φ20 | φ25 | φ30 | φ40 | φ20 | φ30 | φ40 | φ20 | φ25 | φ40 | φ20 | φ25 | φ30 | φ40 | 宅内用(H=600) | 公道用(伸縮型) | 宅内用(H=600) | 公道用(伸縮型) | φ20×13 | φ20 | φ30×25 | φ30 | φ20 | φ25 | φ30 | φ40 | φ13 | φ20 | φ25 | φ30 | φ20 | φ40 | 50A | 80A |
| 9 | 渡邊豊吉 | VP φ13 | 未確認 | 1 | | | | 3.4 | | | | 1 | | | | 2 | | | | | | | | | | 1 | | | | 1 | | | | 1 | | | | 1 | | | | 1 | | | | | | | |
| 10 | 配水支管φ25 | VP φ25 | 確認 | | | 1 | | | | 3.0 | | | | 1 | | | | 2 | | | 2 | | | | | | | | | | 1 | | | | | | | | 1 | | | | | | | | | | | |
| 11 | 菅野忠志 | VP φ13 | 確認 | 1 | | | | 4.2 | | | | 1 | | | | 2 | | | | 2 | | | | | | 1 | | | | 1 | | | | 1 | | | | 1 | | | | 1 | | | | | | | |
| 12 | 空地 | VP φ20 | 確認 | 1 | | | | 4.7 | | | | 1 | | | | 2 | | | | 2 | | | | | | 1 | | | | 1 | | | | | 1 | | | 1 | | | | | 1 | | | | | | |
| |
| 合　計　４箇所 | | | | 3 | | 1 | | 12.3 | | 3.0 | | 3 | | 1 | | 6 | | 2 | | 4 | 2 | | | | | 3 | | 1 | | 3 | | | 1 | 2 | 1 | 1 | | 3 | | 1 | | 2 | 1 | 1 | | | | | |

## 給水管土工一覧表

| 分水番号 | 給水受益者名 | 土工区分 Ⅰ－１０ | Ⅰ－１１ | Ⅵ－１ | Ⅶ－１ | Ⅷ－１ | Ⅸ |
|---|---|---|---|---|---|---|---|
| 9 | 渡邊豊吉 | 1.20 | | | | 1.50 | |
| 10 | 配水支管φ25 | 1.30 | | 1.00 | | | |
| 11 | 菅野忠志 | 1.30 | | | 2.20 | | |
| 12 | 空地 | 1.20 | | | | 2.80 | |
| | | | | | | | |
| 合　計　４箇所 | | 5.00 | | 1.00 | 2.20 | 4.30 | |

# 給水管接続標準図 S=Free

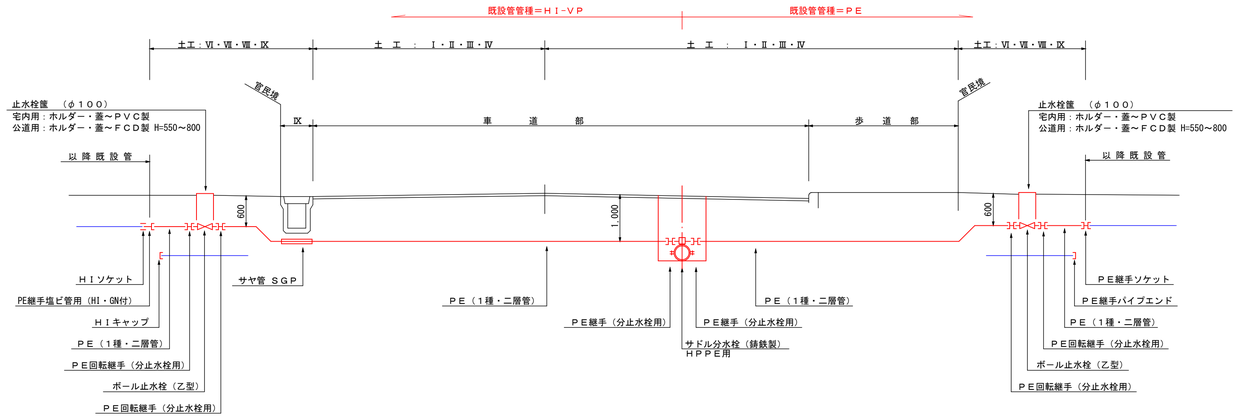


## 土工区分

Ⅰ：市道Ａｓ（車道）

Ⅱ：市道Ａｓ（車道）

Ⅲ：市道Ｃｏ（車道）

Ⅳ：市道砂利（車道）

Ⅵ：宅内（Ａｓ）

Ⅶ：宅内（Ｃｏ）

Ⅷ：宅内（砂利）

Ⅸ：Ｕ字型側溝

市道１１丁目大舘線

令和　８　年度　工事番号　第　2026000170　号

線　　都
筋　伊達　市　保原　町　大泉　字　大舘　地内

大泉字大舘地内配水管布設替工事

給水管切替平面図・詳細図２－２

| 縮尺 | １：５００ | 図面番号 | 10／17 |
|---|---|---|---|
| 測量 | | ・・ 主任技術者 | |
| 設計 | | ・・ 管理技術者 | |

伊　達　市

様式第６号の１様式（第４条関係）

**資料４－５**

抽出事案説明書

No. 10

| | |
|---|---|
| 入　札　方　式 | 条件付一般競争入札 |
| 担　　当　　課 | 市民生活部防災危機管理課 |
| 入　　札　　日 | 令和8年8月19日 |
| 契　約　番　号 | 2026000185 |
| 契　　約　　日 | 令和8年8月31日 |
| 工　　種 | 建築工事 |
| 工　　事　　名 | 伊達市消防団月舘支団消防屯所新築工事 |
| 施　工　場　所 | 伊達市月舘町糠田字壇ノ越地内 |
| 工　事　概　要 | 消防屯所新築工事<br>建築面積82.88㎡、延床面積79.29㎡、構造：木造平屋建て |
| 入札参加資格及びその資格を選定した理由 | 別紙のとおり |
| 入札参加資格があると認めた業者 | |
| 入札参加資格がないと認めた業者とその理由 | |
| 予定価格（税込） | 58,828,000 円 |
| 入札経過及び結果 | 入札参加業者６者で入札を執行した結果、３者が予定価格に達せず、３者が予定価格と最低制限価格の範囲内であり、そのうち最低価格であった者を落札候補者と決定した。その後、落札候補者から提出された入札参加資格確認申請書を審査した結果、資格要件を満たしているため、落札者と決定した。 |
| 契約額（税込） | 57,486,000 円 |
| 落　　札　　率 | 97.7% |
| 受　　注　　者 | 佐藤建設株式会社 |
| 備　　考 | 【工期】　着手：令和８年８月31日<br>完成：令和９年３月12日 |

※入札結果表を添付すること。

別紙

入札参加資格及びその資格を選定した理由について

抽出事案説明書

令和８年８月24日開催の競争入札参加者資格審査委員会で、下記のとおり審議し決定した。

| 工事名 | 伊達市消防団月舘支団消防屯所新築工事 | No. 10 |
|---|---|---|
| 入札参加者の資格要件 | | その資格を選定した理由 |
| ①工事等の請負契約に係る競争入札参加者の資格審査及び指名に関する要綱に基づく工事等請負有資格業者名簿に登録されている者であること | 建築工事 | 伊達市条件付一般競争入札実施要綱の規定による。 |
| ②地方自治法施行令第167条の4の規定に該当しない者であること | | 〃 |
| ③建設工事等入札参加資格制限措置要綱に基づく参加資格制限措置を受けている期間中でないこと | | 〃 |
| ④会社更生法又は民事再生法に基づき、手続きの開始申し立てがされていない者であること | | 〃 |
| ⑤建設業法に規定する工事の種類<br><br>対象工事の業種ごとに建設業法の許可を受けている者であること | 建築工事業の許可を有している者。当該業種の一般建設業又は特定建設業の許可を有する者。 | 当該工事の業種及び施工内容から左記の条件を審議し決定した。 |
| ⑥入札に参加する者の事業所の所在地<br><br>当該入札に参加する者の事業所の所在地に関する対象工事について、資格審査委員会が認める所在地要件を満たすものであること | 伊達市内に本店を有するもの若しくは伊達市内に支店・営業所を有するもので、その支店・営業所を委任先として登録済の者。 | 登録業者の施工能力や業者数から左記の条件を審議し決定した。 |
| ⑦登録工種の総合評点<br><br>等級別格付基準に定める資格総合点数が、対象工事を考慮して、資格審査委員会で審議を経て決定した要件を満たす者であること。 | 資格総合点数800点以上 | 対象施設の施工内容から左記の条件を審議し決定した。 |
| ⑧配置を予定する技術者の資格<br><br>対象工事に一定の資格等を有する技術者を配置することが可能であると認められる者であること | １級又は２級建築施工管理技士の資格を有している主任技術者を配置できる者。 | 建設業法で定める技術者であることを左記の条件を審議し決定した。 |

# 入札結果及び経過

令和8年度　　契約番号 2026000185　　入札日時　令和8年8月19日　　9時15分

| | |
|---|---|
| 件名 | 伊達市消防団月舘支団消防屯所新築工事 |
| 場所 | 伊達市月舘町糠田字壇ノ越地内 |
| 期間 | 令和8年8月31日　　から　令和9年3月12日 |
| 業種 | 建築工事 |
| 概要 | 消防屯所新築工事<br>建築面積82.88㎡、延床面積79.29㎡、構造：木造平屋建て |
| 入札方式 | 条件付一般競争入札　※業者選定理由：工事等指名運営委員会にて入札参加有資格業者から選定 |

| | 業　者　名 | 摘要 | 第1回入札額 | 第2回入札額 | 第3回入札額 |
|---|---|---|---|---|---|
| | | | 摘　要　理　由 | | |
| 1 | 佐藤建設株式会社　代表取締役　佐藤　利明 | 落札 | ¥52,260,000 | | |
| 2 | 株式会社酒井東栄コーポレーション　代表取締役　酒井　雅弘 | | ¥53,500,000 | | |
| 3 | 株式会社山崎組　代表取締役　山崎　操 | | ¥53,100,000 | | |
| 4 | 株式会社渡辺工務店　代表取締役　渡辺　武 | | ¥53,500,000 | | |
| 5 | 株式会社やまき工務店　代表取締役　八巻　健一 | | ¥52,900,000 | | |
| 6 | 株式会社利根川組　代表取締役　利根川　靖幸 | | ¥53,500,000 | | |
| 7 | | | | | |
| 8 | | | | | |
| 9 | | | | | |
| 10 | | | | | |
| 11 | | | | | |

(1) 落札業者　　佐藤建設株式会社　代表取締役　佐藤　利明

(2) 予定価格　　53,480,000 円（消費税及び地方消費税を除く）

(3) 最低制限価格　　47,840,000 円（消費税及び地方消費税を除く）

(4) 落札金額　　52,260,000 円（消費税及び地方消費税を除く）　　(5) 落札率　　97.7　%

令和8年8月19日

上記のとおり入札結果を報告します。

なお、落札金額に消費税に相当する額を加算した金額が契約金額となります。

財務部財政課

様式第８号（第23条関係）


# 条件付一般競争入札参加資格確認一覧表

（入札執行者　財政課契約検査係長）
（入札立会者　財政課主査　　）

| 工事番号 | 2026000185 |
|---|---|
| 工 事 名 | 伊達市消防団月舘支団消防屯所新築工事 |

| 年月日 | 公告 | R8.7.21 | 落札者決定 | R8.8.24 | 条件設定 | 資格審査委員会 | R8.7.16 | 資格確認 | 資格審査 | R8.8.24 |
|---|---|---|---|---|---|---|---|---|---|---|
| | 開札 | R8.8.19 | | | | | | | | |

| No. | 入　札<br>参加者 | 入札参加資格の確認結果 | | | | | | | 落札候補者の順位 | 入札結果 | | | 備考 |
|---|---|---|---|---|---|---|---|---|---|---|---|---|---|
| | | ① | ② | ③ | ④ | ⑤ | ⑥ | ⑦ | | 第１回入札額 | 第２回入札額 | 第３回入札額 | |
| | 商号、名称又は特定建設工事共同企業体名 | 工事等請負資格業者名簿に登録されている | 施行令第167条の4第1項各号のいずれかに該当しない | 入札参加資格停止期間中でない | 会社更生手続又は民事再生手続中でない | 有効な経営事項審査を受けている | 格付要件<br>（対象工事における設計金額に対応する区分け表による） | 地域要件<br>（伊達市内に本店・支店・営業所を有する者） | | | | | |
| 1 | 佐藤建設株式会社　代表取締役　佐藤　利明 | ○ | ○ | ○ | ○ | ○ | ○ | ○ | 1 | 52,260,000 | | | |
| 2 | 株式会社酒井東栄コーポレーション　代表取締役　酒井　雅弘 | | | | | | | | | 53,500,000 | | | |
| 3 | 株式会社山﨑組　代表取締役　山﨑　操 | | | | | | | | | 53,100,000 | | | |
| 4 | 株式会社渡辺工務店　代表取締役　渡辺　武 | | | | | | | | | 53,500,000 | | | |
| 5 | 株式会社やまき工務店　代表取締役　八巻　健一 | | | | | | | | 2 | 52,900,000 | | | |
| 6 | 株式会社利根川組　代表取締役　利根川　靖幸 | | | | | | | | | 53,500,000 | | | |
| | | | | | | | | | | | | | |
| | | | | | | | | | | | | | |
| | | | | | | | | | | | | | |
| | | | | | | | | | | | | | |
| | | | | | | | | | | | | | |

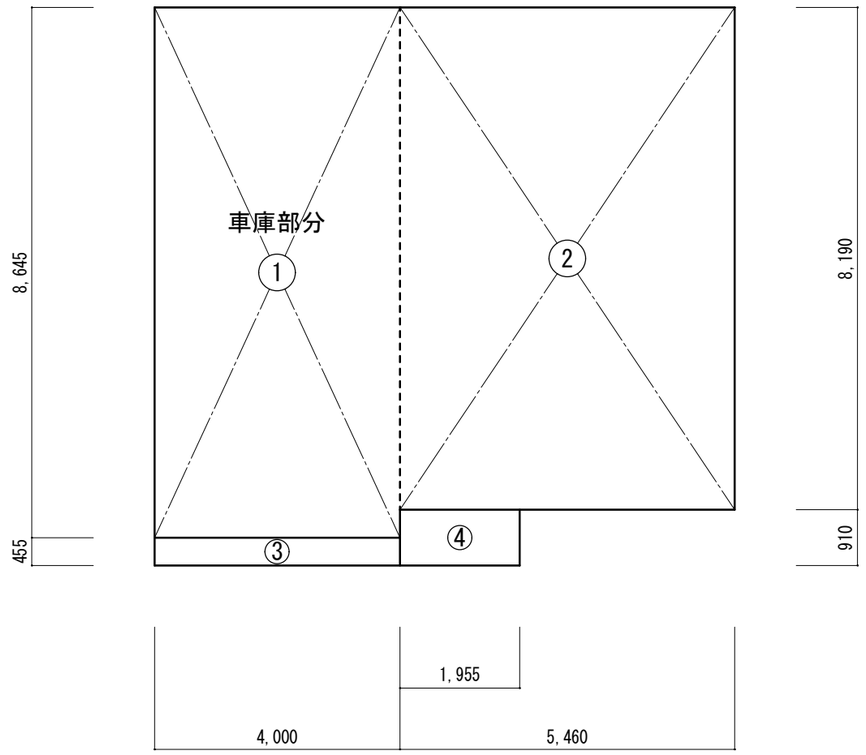


建物求積図　S=1/100

| 面積表 | | |
|---|---|---|
| 符号 | 計　算　式 | 面積（㎡） |
| ① | 8.645×4.000 | 34.58000 |
| ② | 8.190×5.460 | 44.71740 |
| 延床面積 | 34.58＋44.71 | 79.29 |
| ③ | 0.455×4.000 | 1.82000 |
| ④ | 0.910×1.955 | 1.77905 |
| 建築面積 | 79.29＋1.82＋1.77 | 82.88 |


## 建　築　概　要

| | |
|---|---|
| 建築場所 | 福島県伊達市月舘町糠田字檀ノ越 5、6-3、6-6 |
| 用途地域 | 指定なし |
| 防火地域 | 指定なし |
| その他地域 | 都市計画区域外 |

| | |
|---|---|
| 敷地面積 | ３９４．２５　㎡ |
| 建物概要 | 08330　消防屯所 |
| 建築面積 | ８２．８８　㎡（２５．０７坪） |
| 延床面積 | ７９．２９　㎡（２３．９８坪） |


## 案　内　図

建設地：福島県伊達市月舘町糠田字檀ノ越 5、6-3、6-6

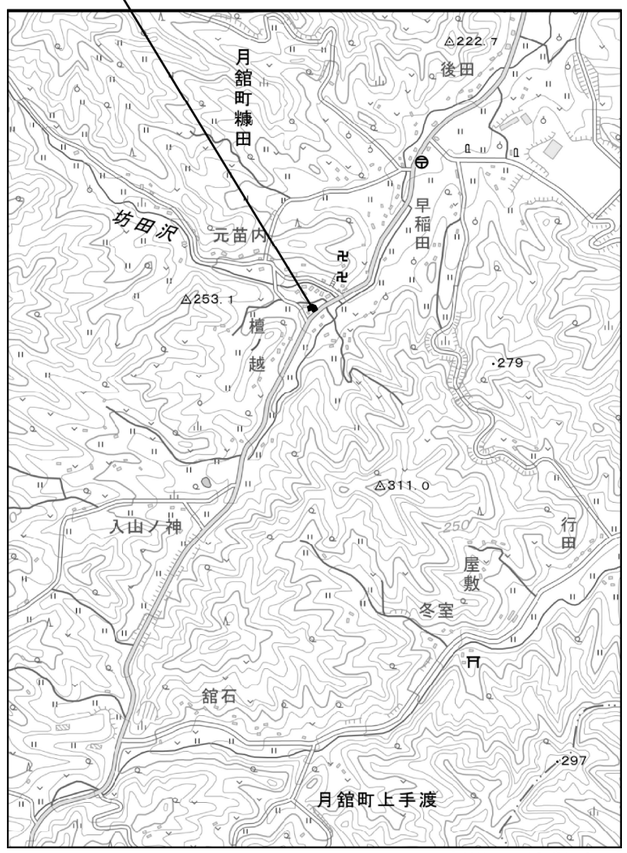



【 出典：国土地理院地図利用 】

| | | | | | | | |
|---|---|---|---|---|---|---|---|
| 伊達市消防団月舘支団消防屯所新築　工事設計図 | 伊　達　市 | 管理者 | 担当 | 検図 | 名称 | 建築概要・案内図・建物求積図 | 図面番号 | A－12 |
| | | | | | 縮尺 | S＝1／100 | 年月日 | R8. 3. |

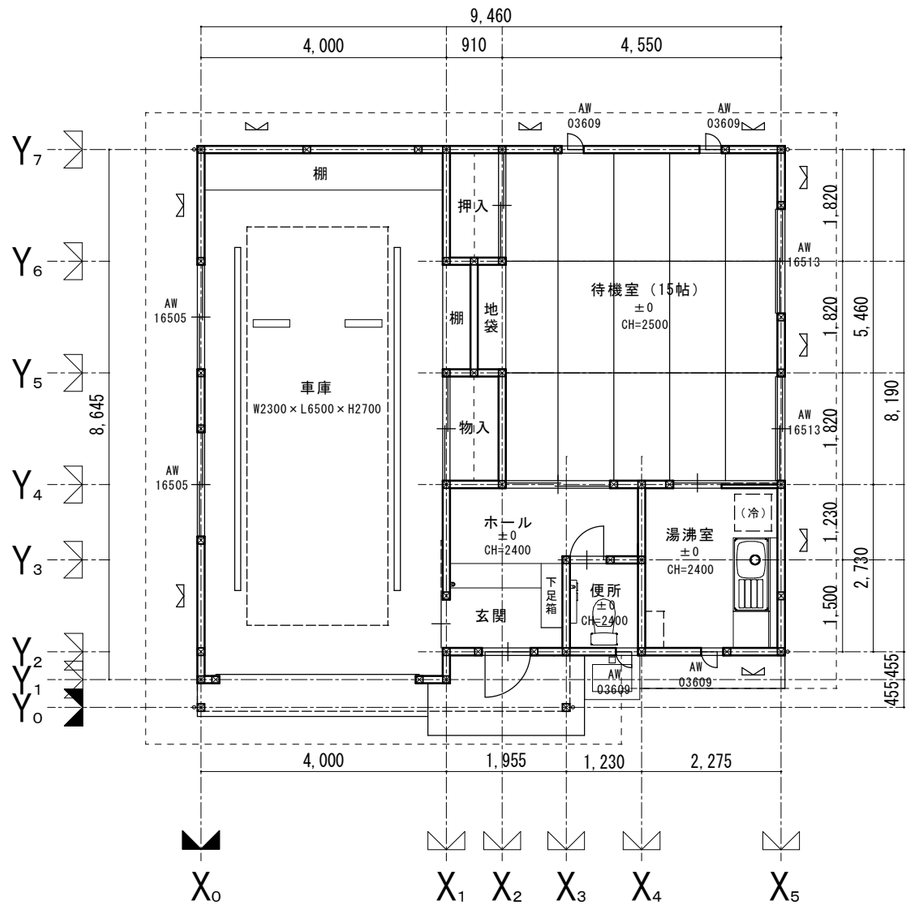


1階平面図　S=1/100

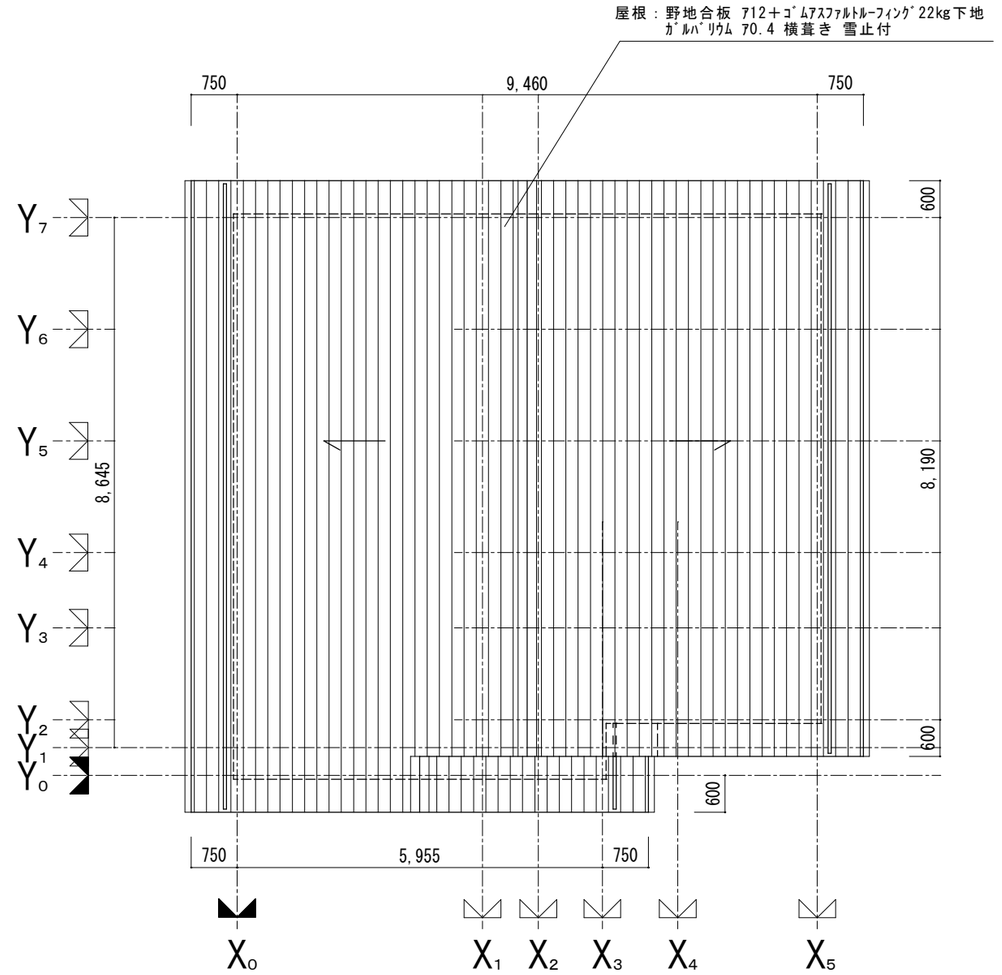


屋根伏図　S=1/100


H寸法
25611
W寸法

建具寸法について
256→2560mm
11→1100mm


壁：　石膏ﾎﾞｰﾄﾞ ｱ12.5　NM-8619
天井：石膏ﾎﾞｰﾄﾞ ｱ9.5　QM-9828
仕上：ﾋﾞﾆﾙｸﾛｽ　準不燃　QM-9410

筋カイ　シングル　45X90 2倍
筋カイ　タスキ　45X90 4倍


| | | | | | | | |
|---|---|---|---|---|---|---|---|
| 伊達市消防団月舘支団消防屯所新築　工事設計図 | 伊　達　市 | 管理者 | 担当 | 検図 | 名称 | 1階平面図・屋根伏図 | 図面番号 | A－14 |
| | | | | | 縮尺 | S＝1／100 | 年月日 | R8. 3. |

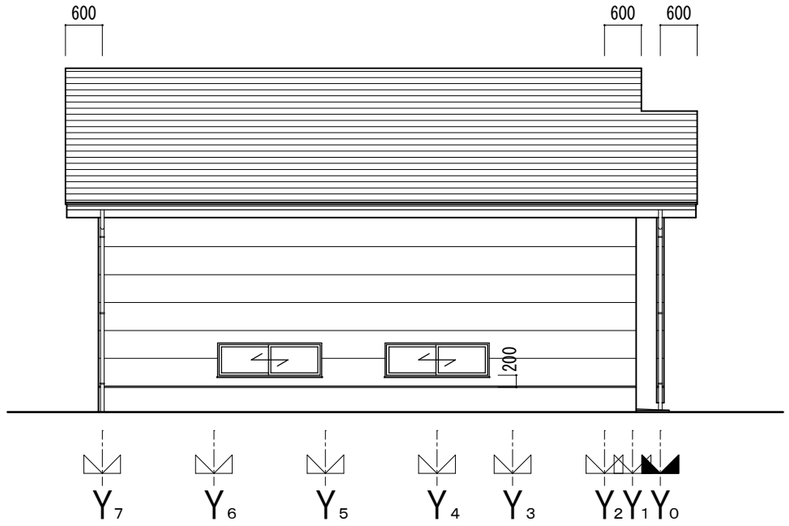



西側立面図

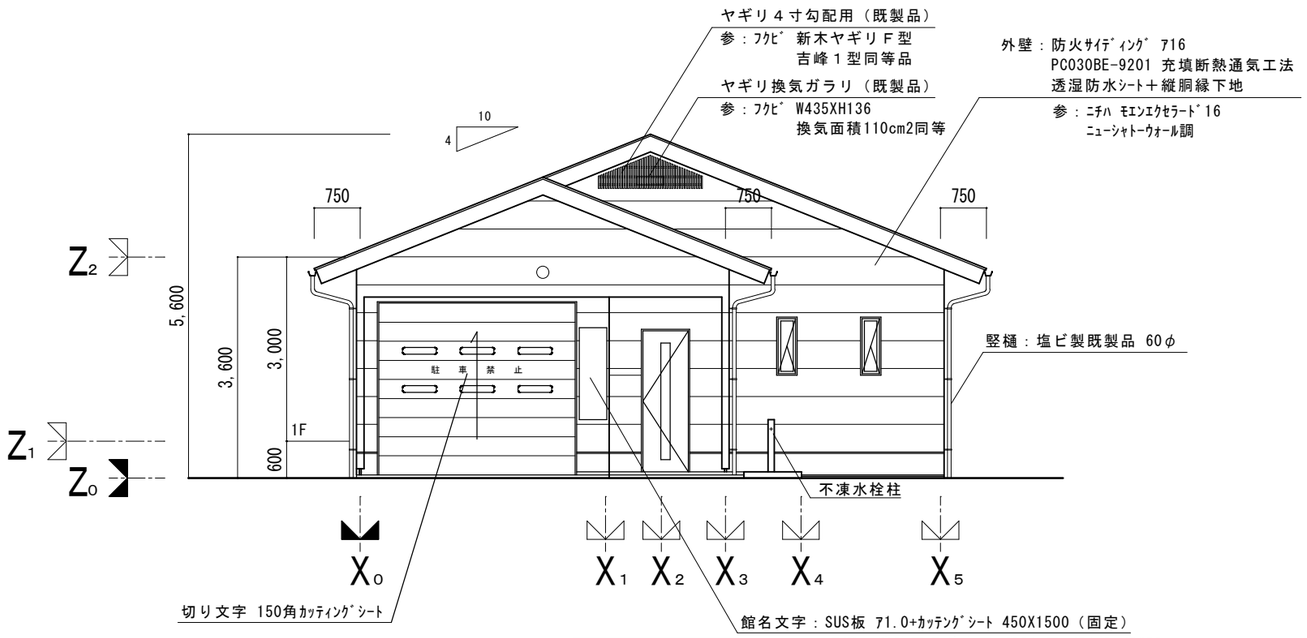


南側立面図

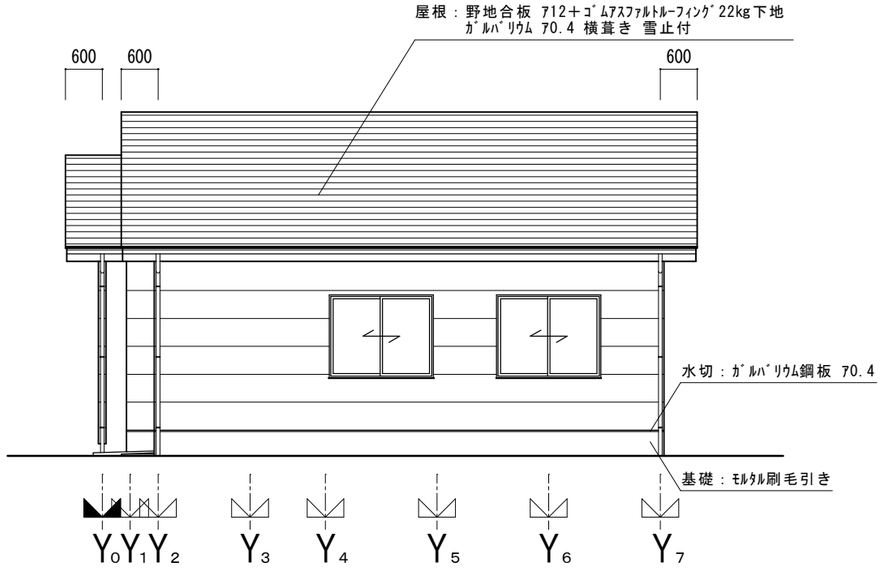



東側立面図

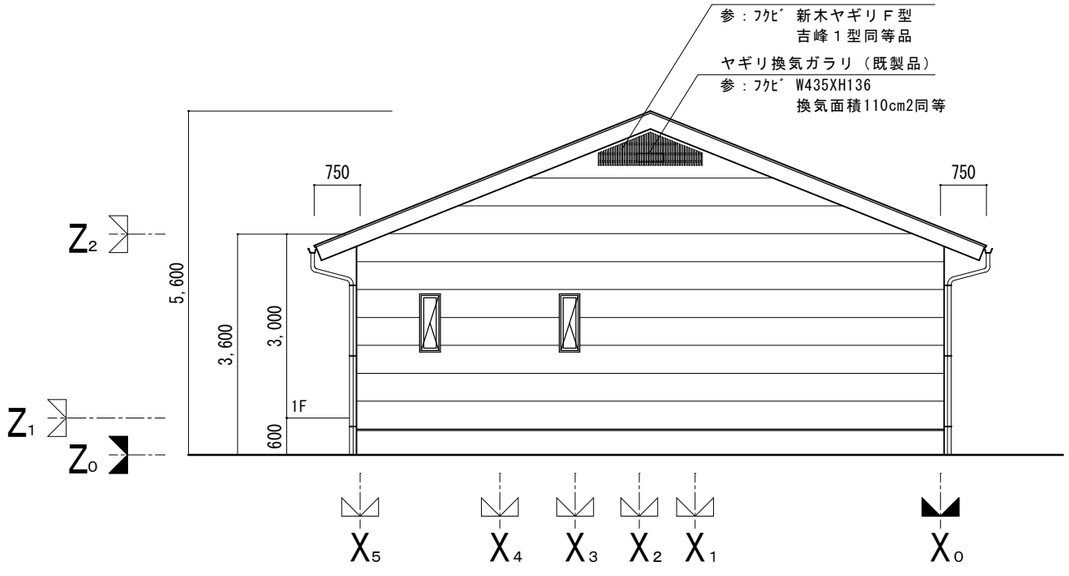


北側立面図

| | | | | | | | | |
|---|---|---|---|---|---|---|---|---|
| 伊達市消防団月舘支団消防屯所新築　工事設計図 | 伊　達　市 | 管理者 | 担当 | 検図 | 名称 | 立　面　図 | 図面番号 | A－15 |
| | | | | | 縮尺 | S＝1／100 | 年月日 | R8. 3. |

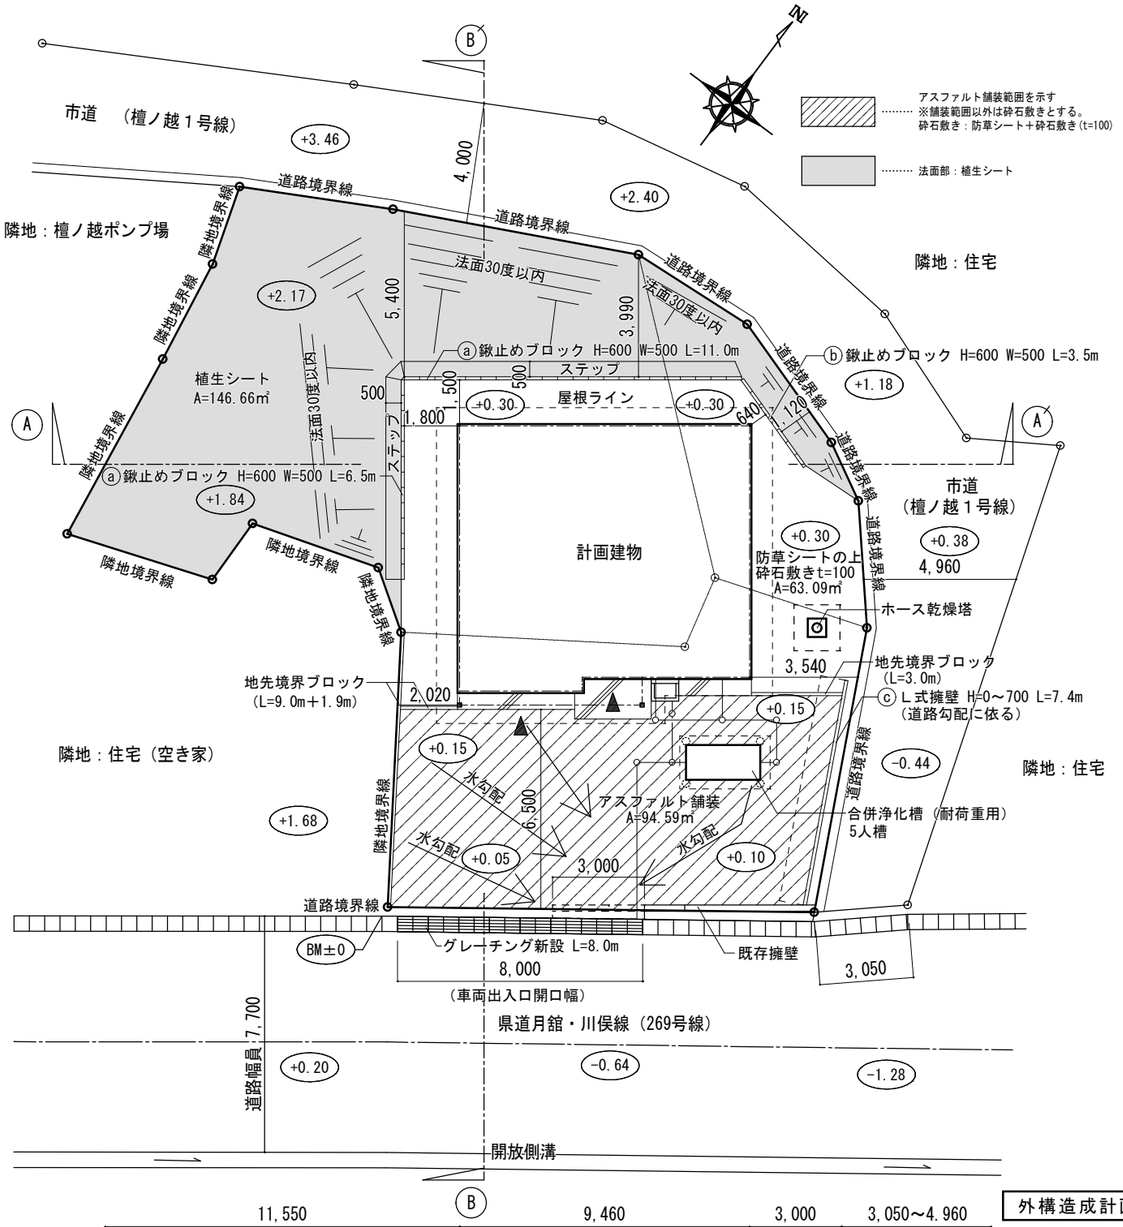







A-A´ 断面図 S=1/200


外構造成計画図　S=1/200

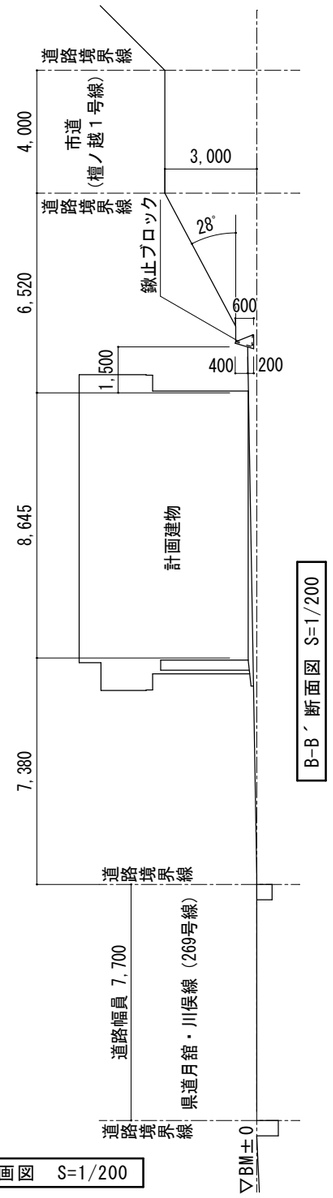



B-B´ 断面図 S=1/200

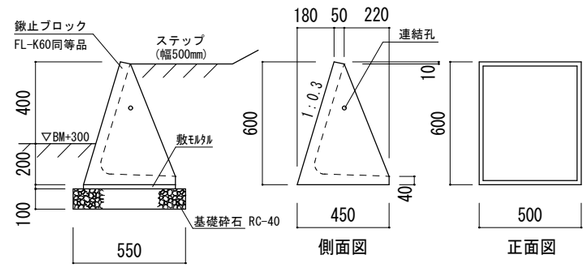



西・北側：ⓐ鍬止ブロック詳細図 S=1/30

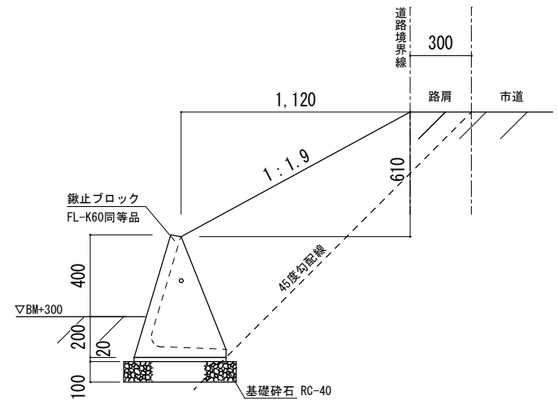



東側：ⓑ鍬止ブロック詳細図 S=1/30

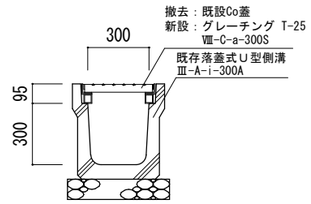


側溝断面詳細図 S=1/30

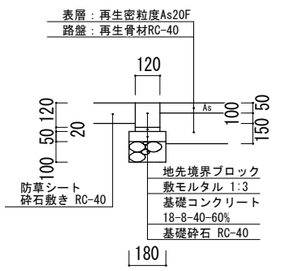


地先境界ブロック（JIS A 5371 A型）S=1/30

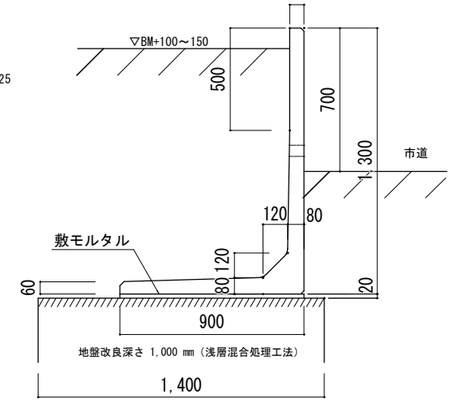


東側：ⓒL型擁壁詳細図 S=1/30

伊達市消防団月舘支団消防屯所新築　工事設計図

# 伊　達　市

| 管理者 | 担当 | 検図 | 名称 | 外構造成計画図 | 図面番号 | A－32 |
|---|---|---|---|---|---|---|
| | | | 縮尺 | S＝1／200，1／30 | 年月日 | R8．3． |