

飯館村応急仮設住宅の建設について

平成 23 年 6 月 2 日

建設部都市計画課

■建設内容

○仮設住宅 126 戸

- ・ログハウスタイプ 106 戸（ログハウス協会）
- ・ユニットハウス 20 戸（菅野建設）

○集会所 1 棟、談話室 1 棟


○駐車場 126 台

■建設地レイアウト⇒別紙

■その他（県より）

○ 6 月 3 日公表

○工程については、後日報告する

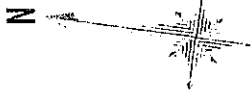

1:500

東公民館

公民館との関係

緊急車両進入経路

緊急車両進入経路

集会施設

受水槽

多目的スペース

多目的スペース

談話室

ログハウス協会



20㎡	13戸
30㎡	62戸
40㎡	21戸
計	106戸

Aタイプ:2棟
Bタイプ:11棟
Eタイプ:5棟
Fタイプ:8棟
Hタイプ:1棟

菅野建設

20㎡	4戸
30㎡	12戸
40㎡	4戸
計	20戸

総合計	126戸
駐車場	126台

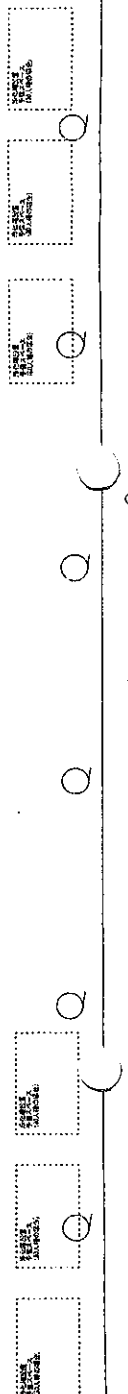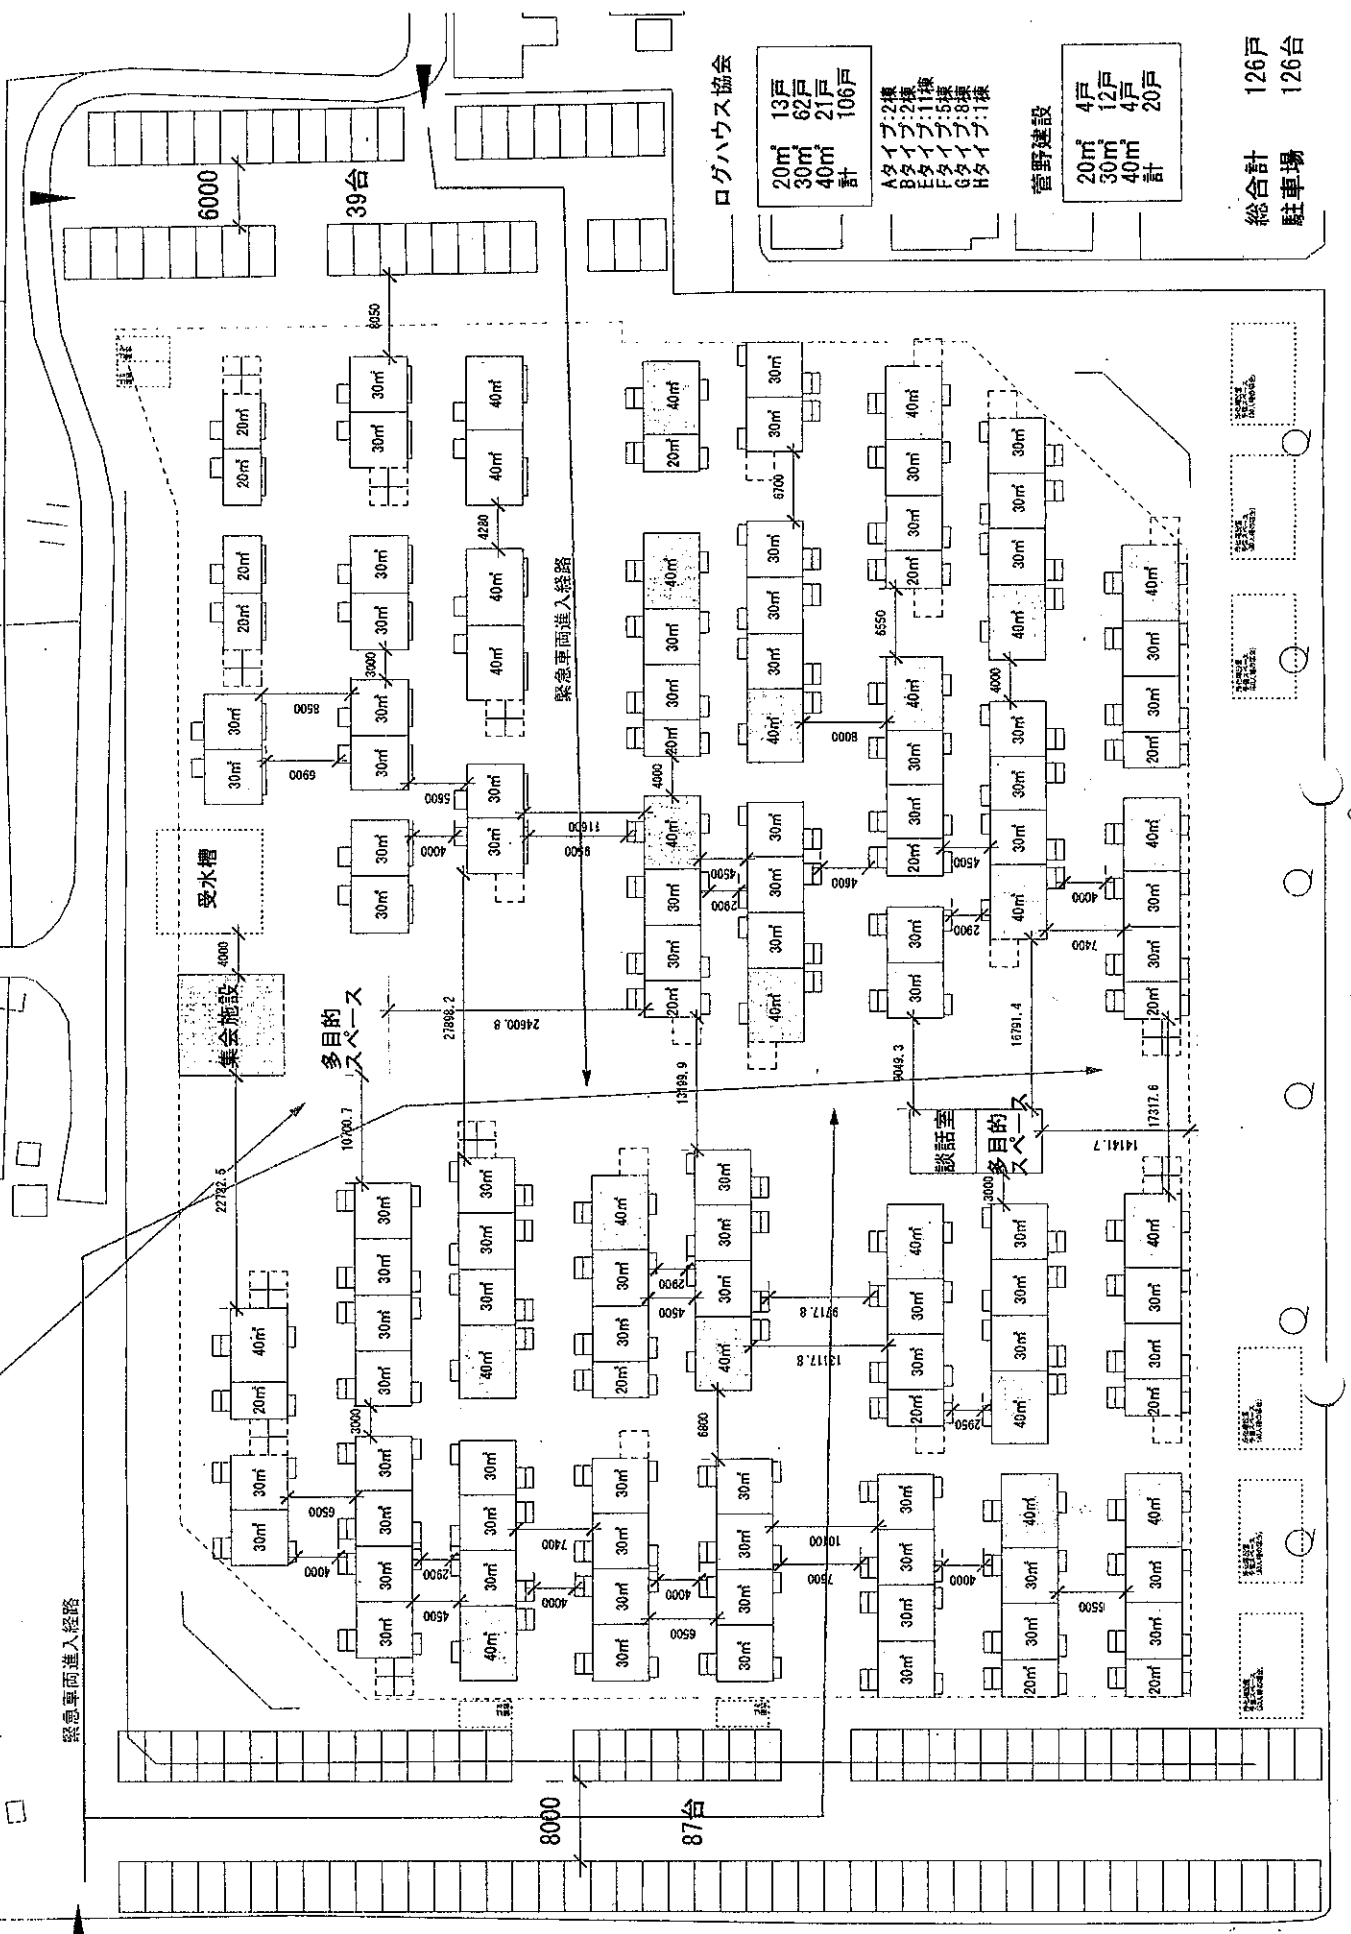

52.0