


新市建設計画 道路水路事業箇所図(25～37年度)伊達地域

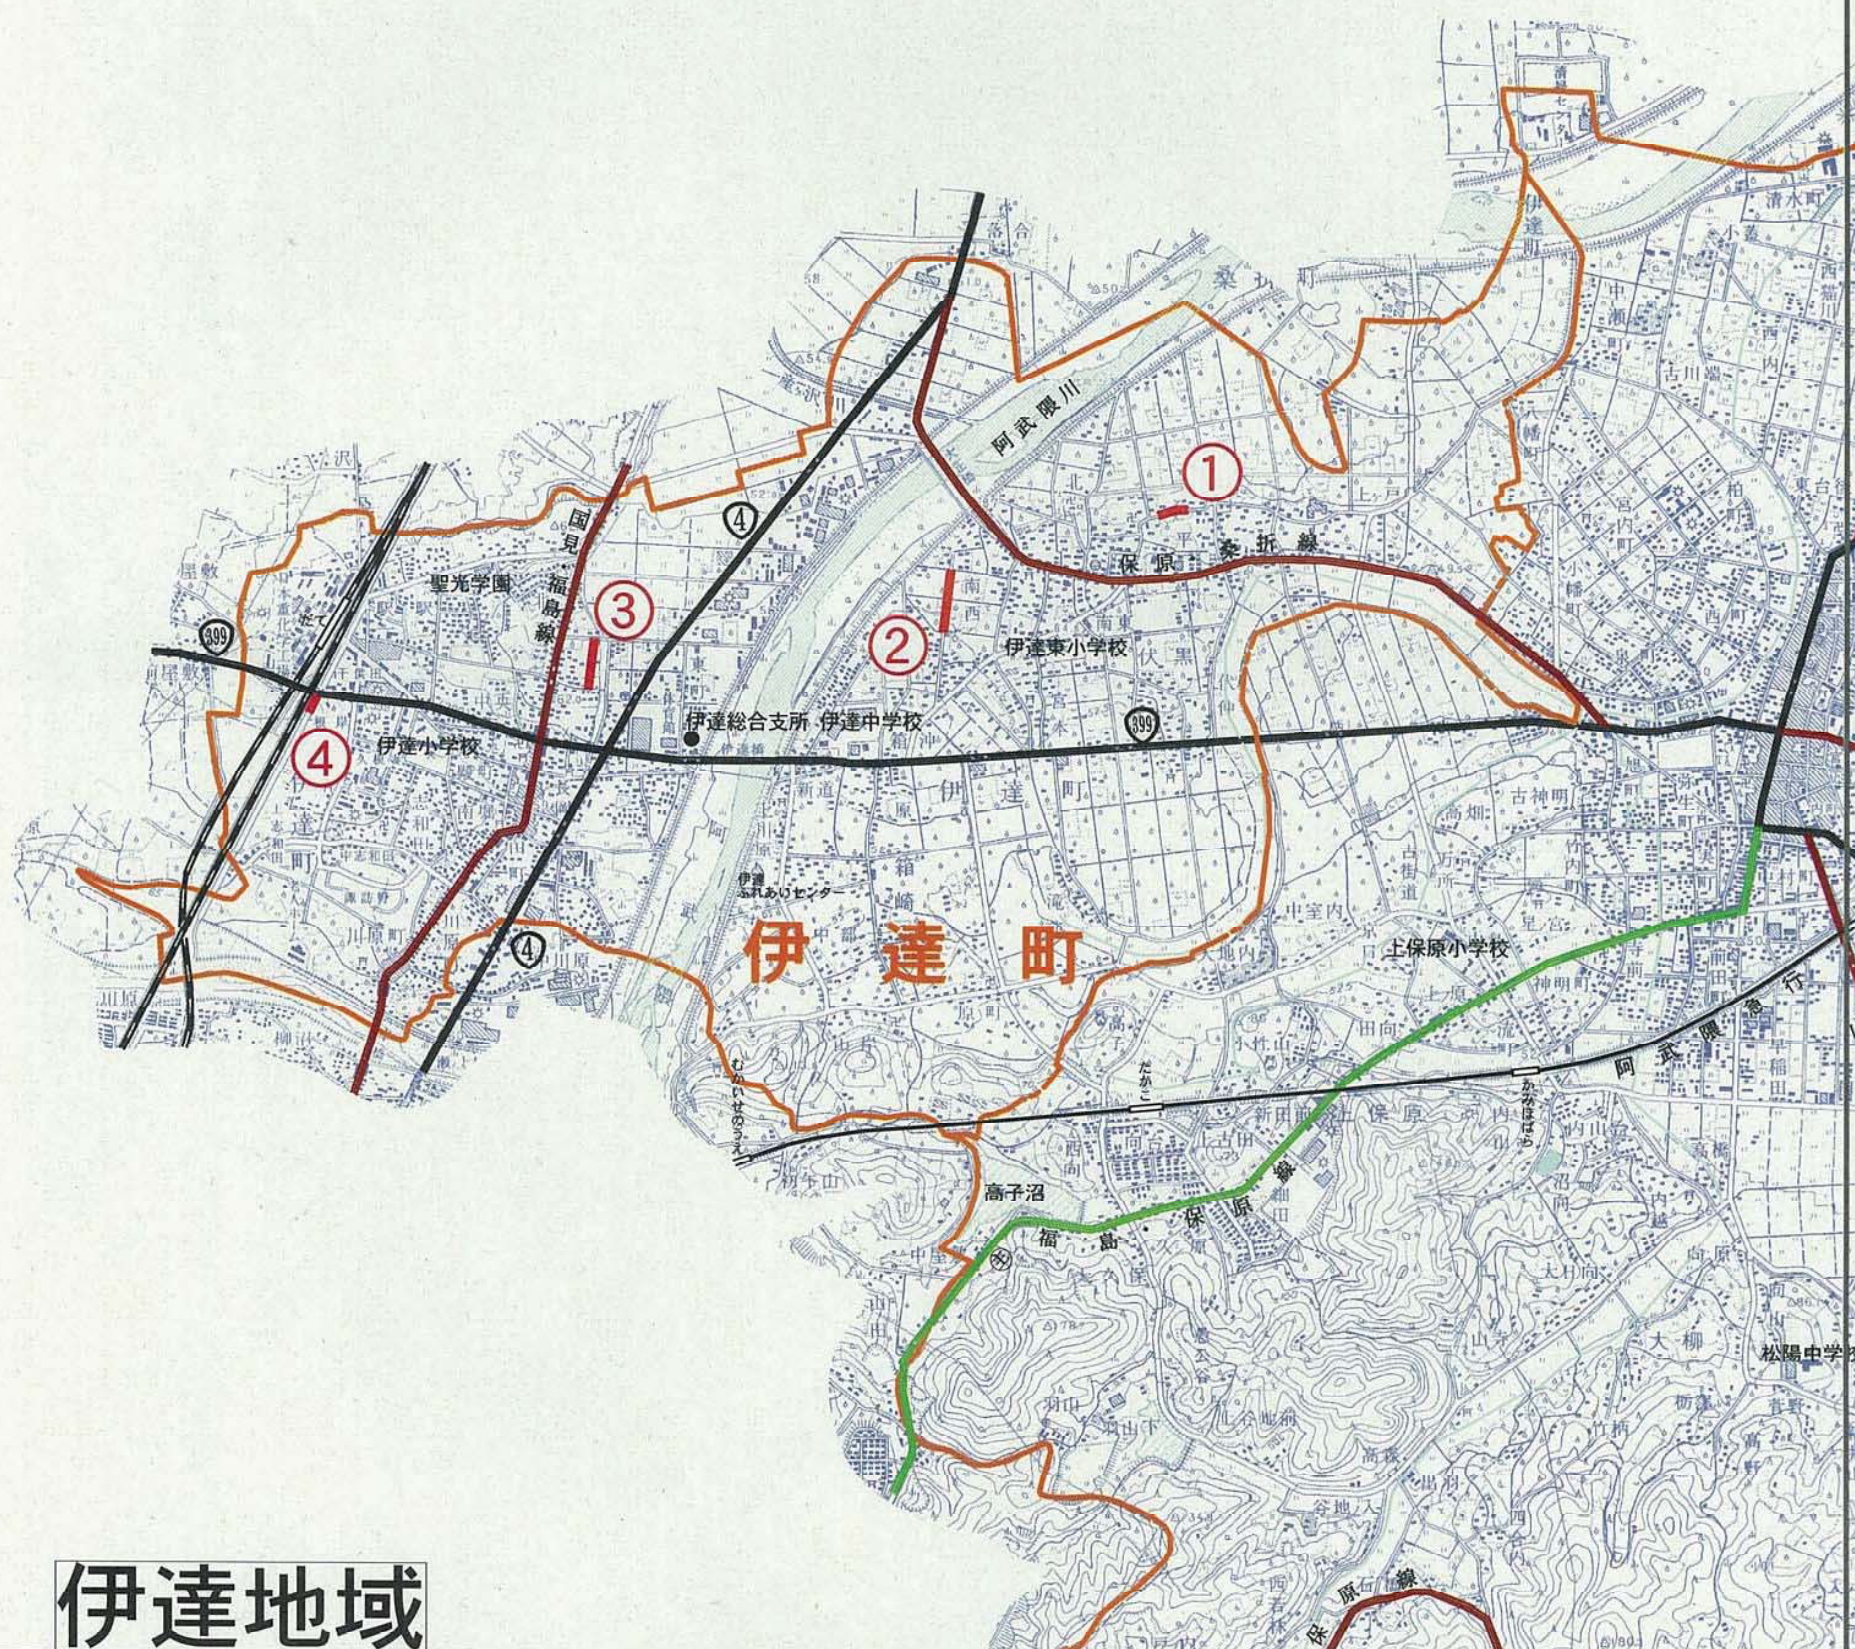

伊達地域

番号	事業名	事業箇所	事業内容
①	市道伊達下大川中瀬町線(12254号線)道路改良事業	伏黒字西平地内	L=485.3m W=4.0(5.0)m
②	市道上大川布川線(1206号線)道路改良事業	伏黒字六角地内	L=230.0m W=4.0(5.0)m
③	市道岡前北畑線(1073号線)道路改良事業	岡前地内	L=180.0m W=4.0(5.0)m
④	伊達西部地区排水路新設事業	扇田地内	L=480.5m 断面=1,000mm×1,000mm
全4路線 道路3 水路1			