


新市建設計画 道路事業箇所図（23年度）保原地域

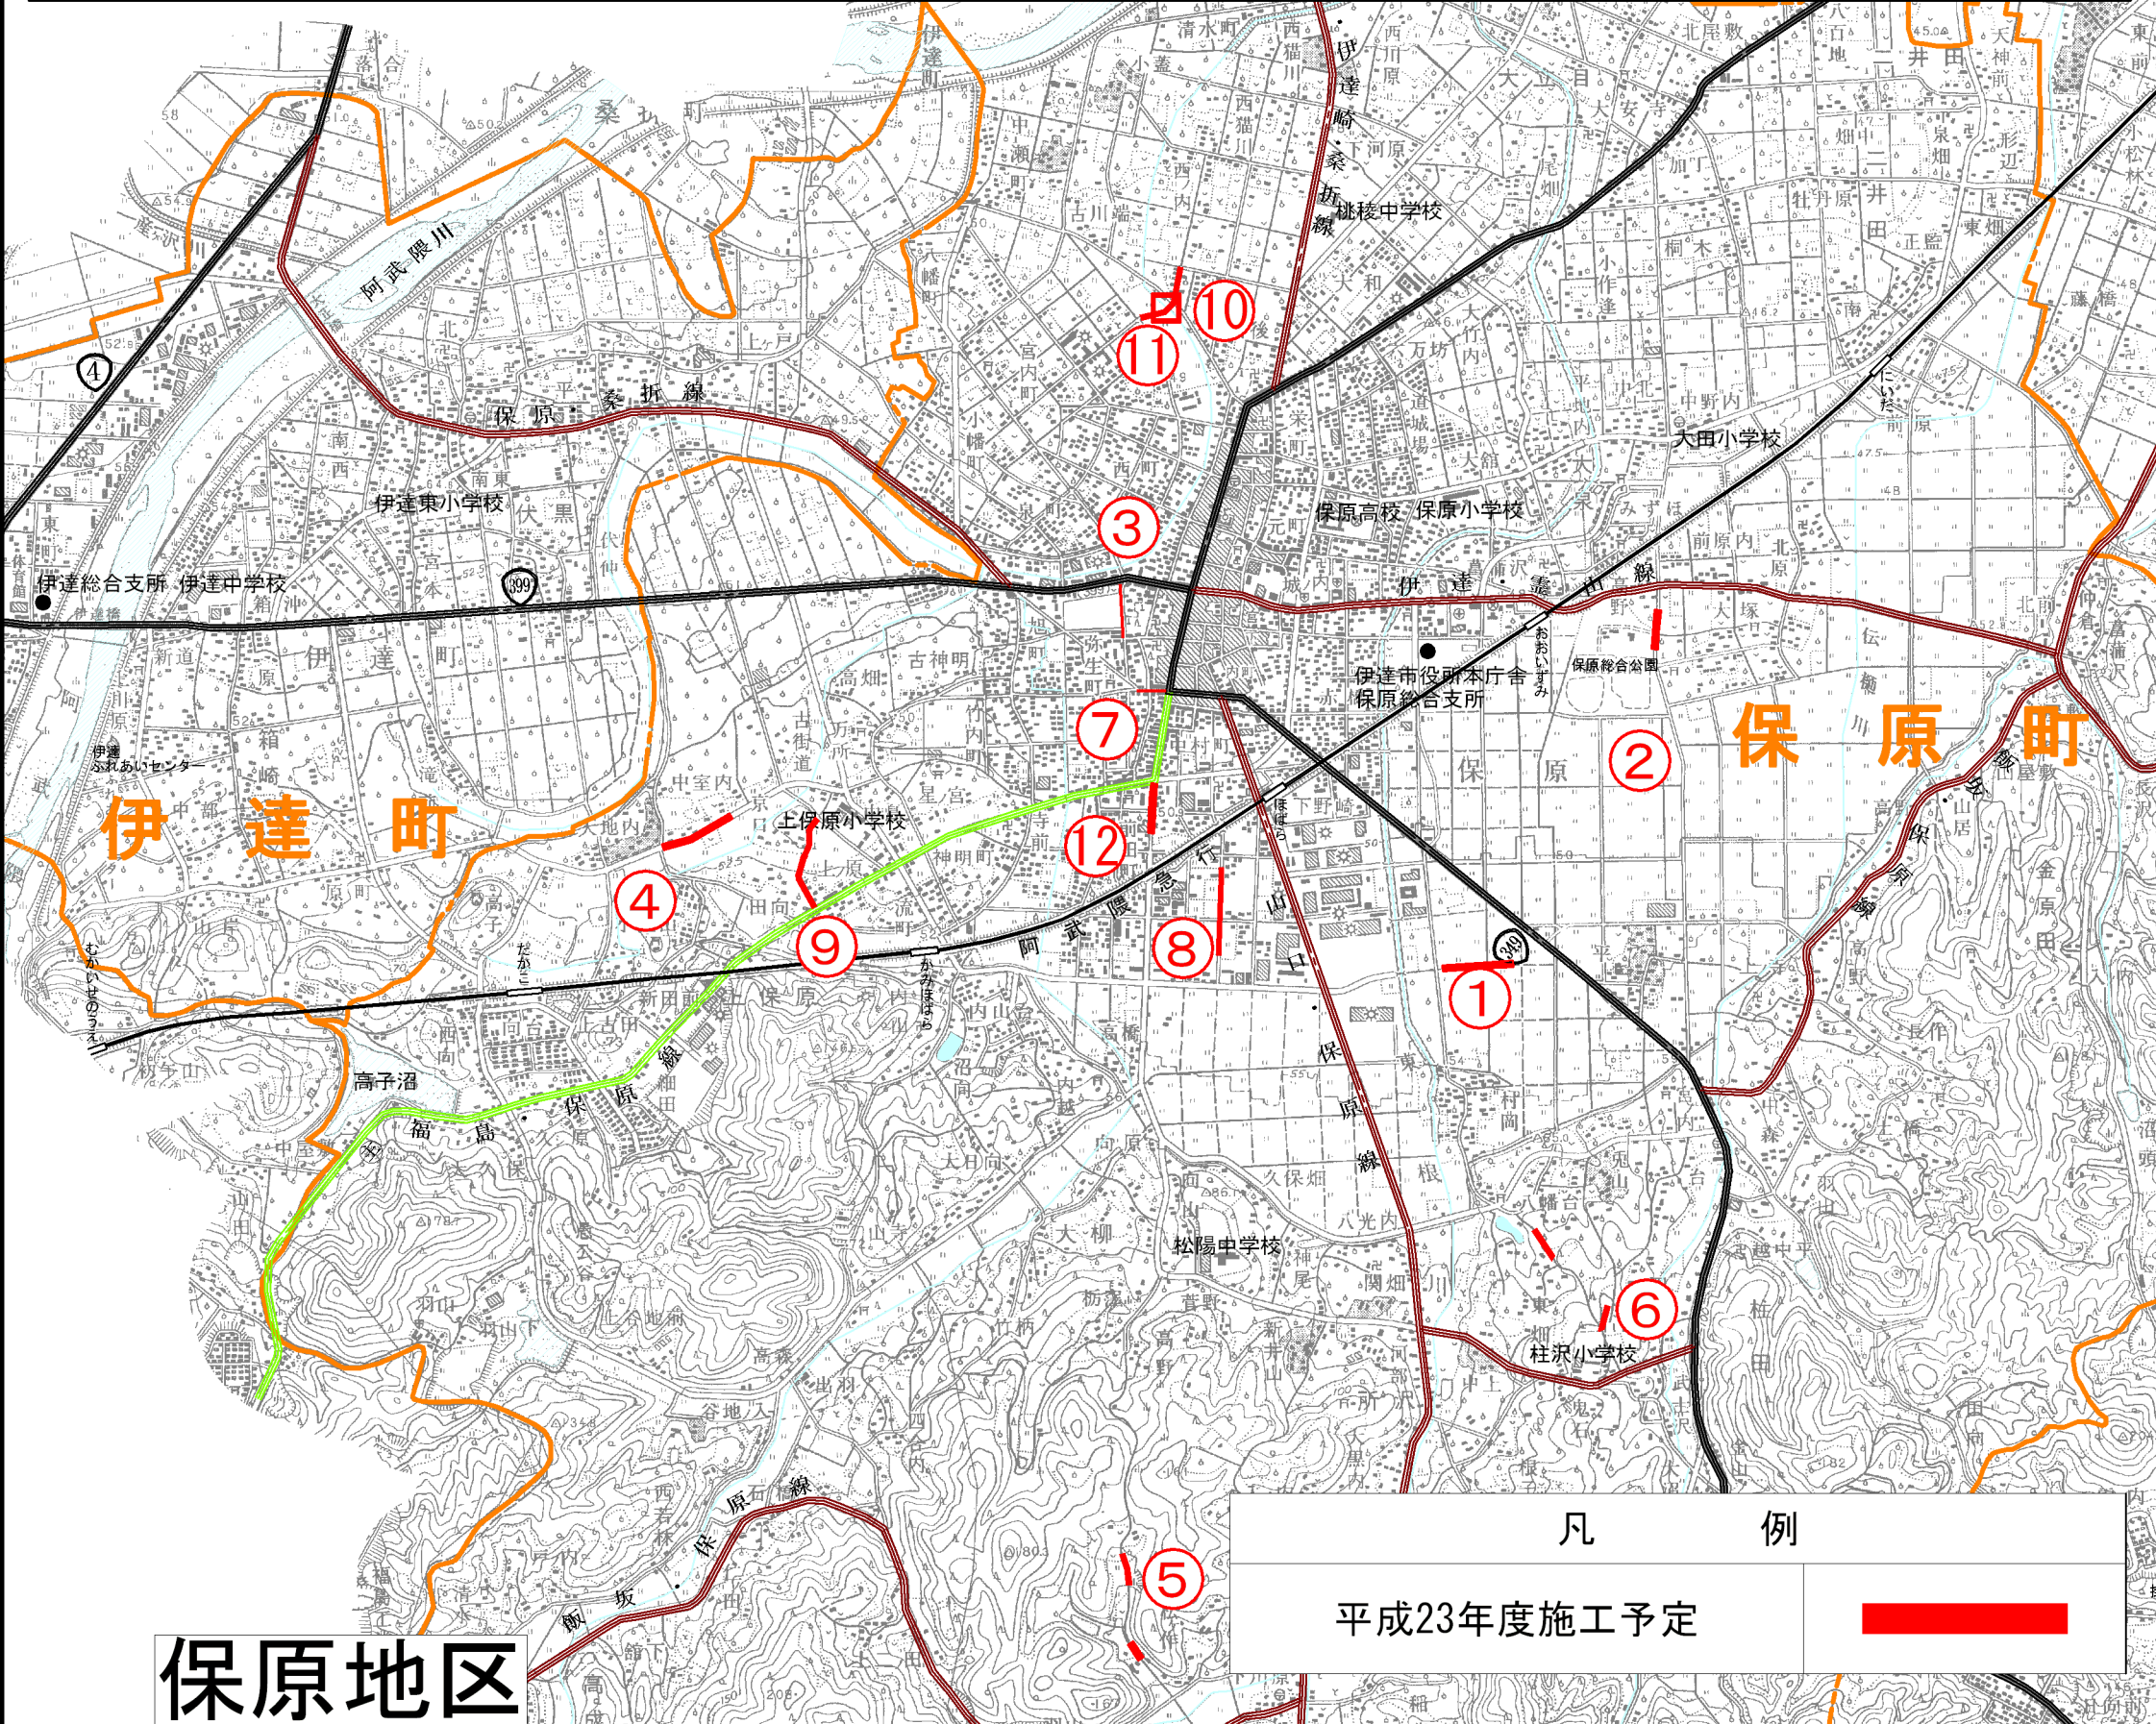

保原地区

凡 例	
平成23年度施工予定	

番号	路 線 名	路線番号	工 事 場 所	事業内容	工 事 概	適 用
①	市道岡代大田線	保原(33273)	保原町字岡代地内	工事	L=200.0m, W=6.0(9.75)m	H23~27
②	市道大立目柱田線	保原(3113)	保原町柱田字挟田地内	工事	L=130.0m, W=6.0(10.75)m	H23~25
③	市道弥生町1号線 国道399号線交差点改良	保原(31102・31115)	保原町字弥生町地内	工事	L=130.0m, 歩道W=2.5m	H23
④	市道保原箱崎線	保原(3104)	保原町上保原字大名上地内	用地	L=300.0m, W=6.0(9.75)m	H23~27
⑤	市道大柳富沢線	保原(3213)	保原町富沢字松ヶ作地内	工事	L=263.0m, W=4.0(5.0)m	H23
⑥	市道所沢東畑1・3 八幡台四橋線	保原(33202・33205・33198)	保原町柱田字八幡台地内	工事	L=155.0m, W=4.0(5.0)m	H23
⑦	市道保原箱崎線(2工区)	保原(3104)	保原町字四丁目地内	用地	L=126.0m, W=5.5(8.75)m	H23~24
⑧	市道市柳樋下線	保原(34008)	保原町字早稲田地内	用地	L=200.0m, W=12.0m	H23~26
⑨	市道上ノ原無苦代線	保原(31154)	保原町上保原字京口地内	委託	L=436.0m, W=4.0(5.0)m	H23~24
⑩	市道東台後西ノ内線	保原(31233)	保原町字西ノ内地内	委託	L=265.0m, W=4.0(5.0)m	H23~25
⑪	市道柏町小幡1号線(下ノ瀬橋)	保原(31046)	保原町字柏町地内	負担金		H23~25
⑫	都市計画道路幹線2号線	保原(3106)	保原町字市柳町地内	委託	L=250.0m, W=13.0~15.0m	H23~26

全 12 路線 道路11 河川負担金1