


新市建設計画 道路事業箇所図（23年度）月舘地域

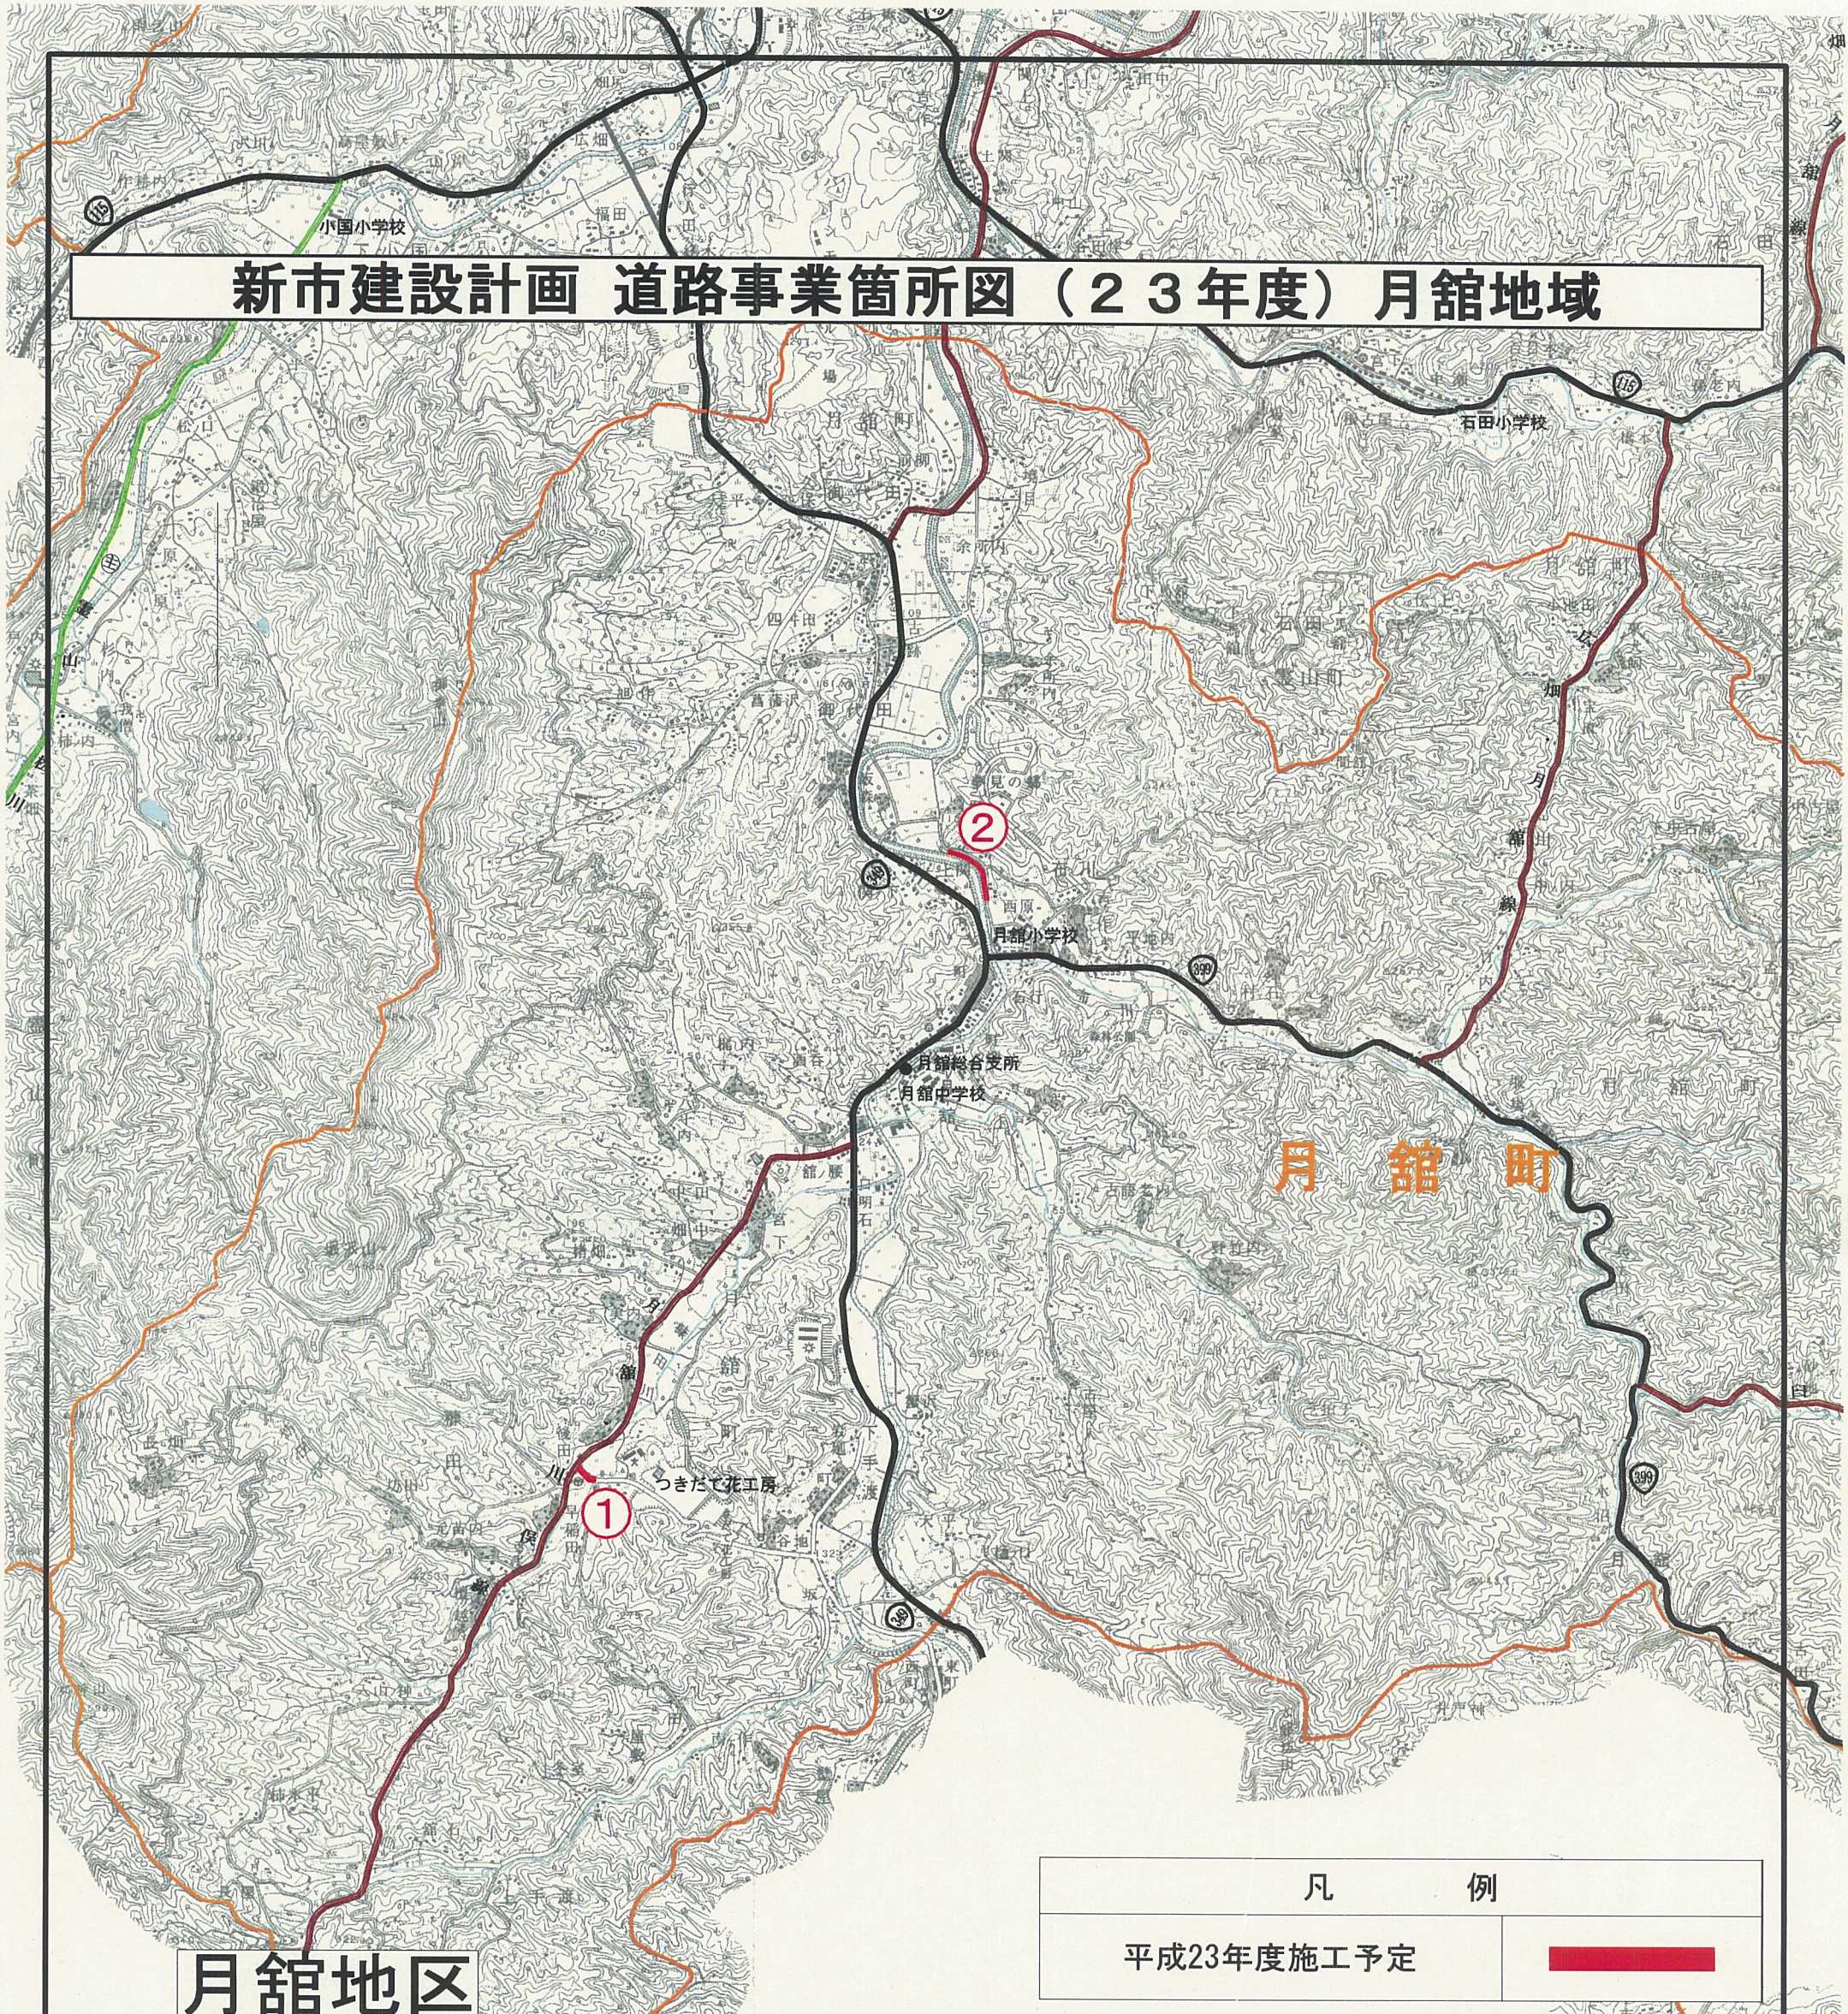

月舘地区

凡 例	
平成23年度施工予定	

番号	路 線 名	路線番号	工 事 場 所	事業内容	工 事 概 要	適 用
①	市道天坂線	月舘(5103)	月舘町糠田字後田地内	工事	L=70.0m, W=5.0m	H19~23
②	市道西原境ノ目線	月舘(5102)	月舘町御代田字堀川地内	工事	L=180.0m, W=4.0(5.0)m	H19~25
全 2 路線 道路2						