




伊達市・保原屋内プール新築工事 基本設計業務説明書
完成予想図

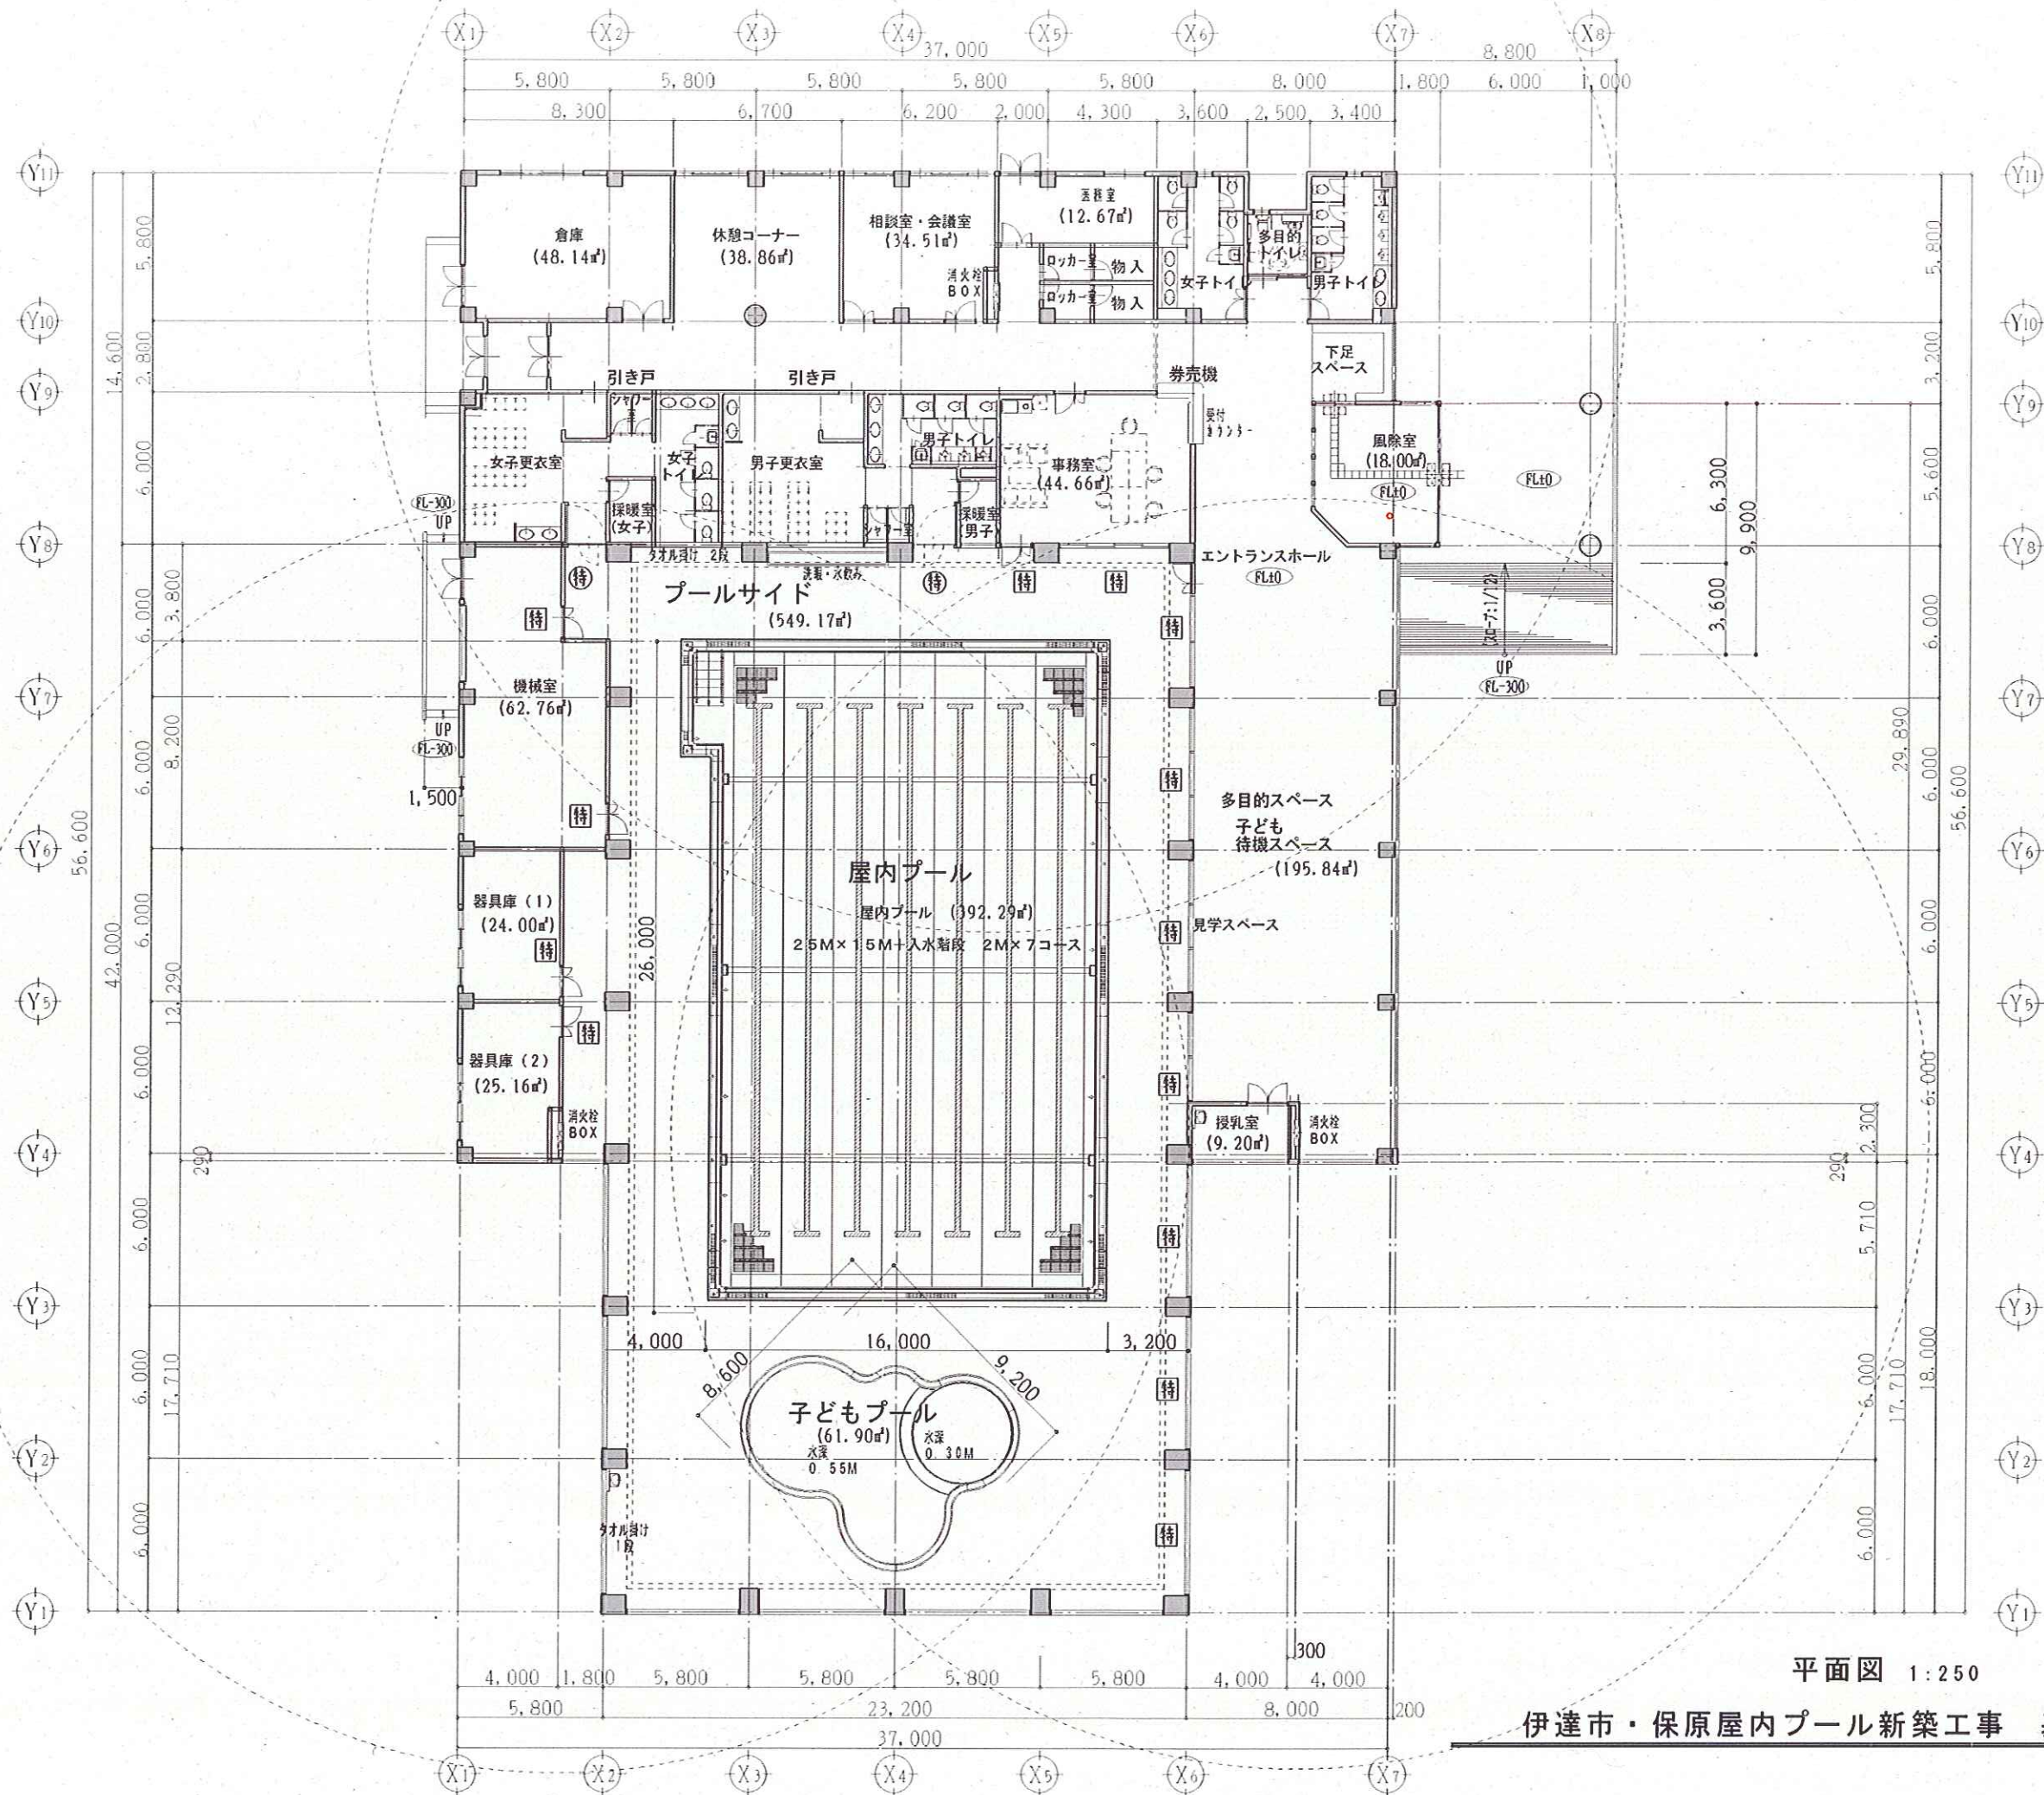

面積表	
1 階	1,849.97㎡
合計	1,849.97㎡

平面図 1:250