

# 道の駅新築工事概要



(小国地区復興まちづくり施設)

「山間(やまあい)と農村に浮かぶ平成の宿場集落」

販わいの拠点

- 販わい 伊達市の産品でおもてなし、人が集まる「販わい」を生む場
- 和み ゆっくりと心地よい時間を過ごせる「和み」の場
- 囲み 訪れた方々が、歓迎されている雰囲気を感じる場

建設場所	伊達市霊山町下小国字荒屋敷 地内
主要用途	道の駅
敷地面積	道の駅全体 14,400㎡
構造	鉄骨造平屋建て、道の駅一部2階建て
延べ床面積	1,377㎡ 本体施設 1,287㎡ (道の駅 912㎡ + 道路情報施設 375㎡) テナント 90㎡
主要室	道の駅 直売所・売店・レストラン・厨房・事務室・テナント 道路情報施設 情報休憩室・男子トイレ・女子トイレ・多目的トイレ

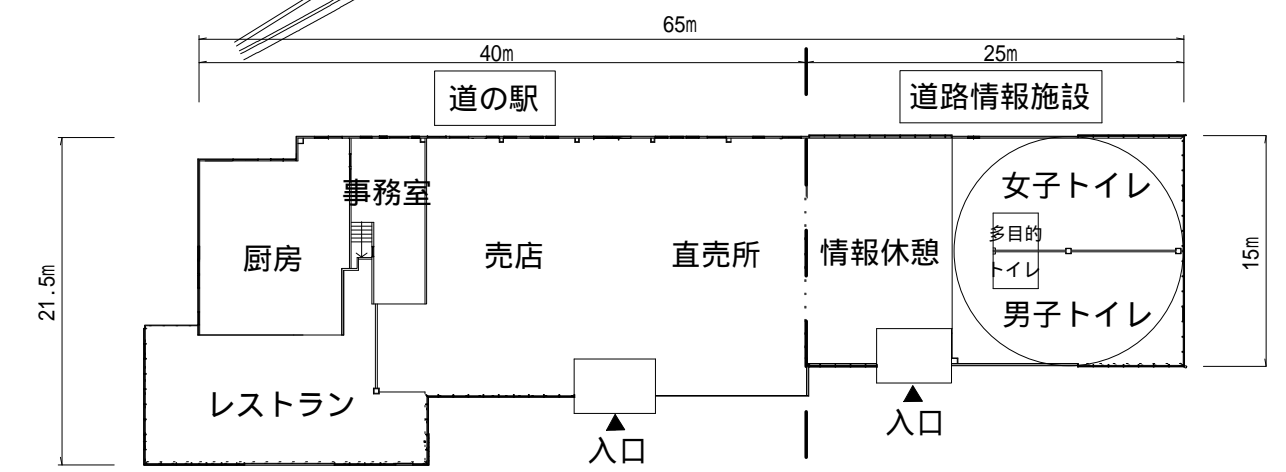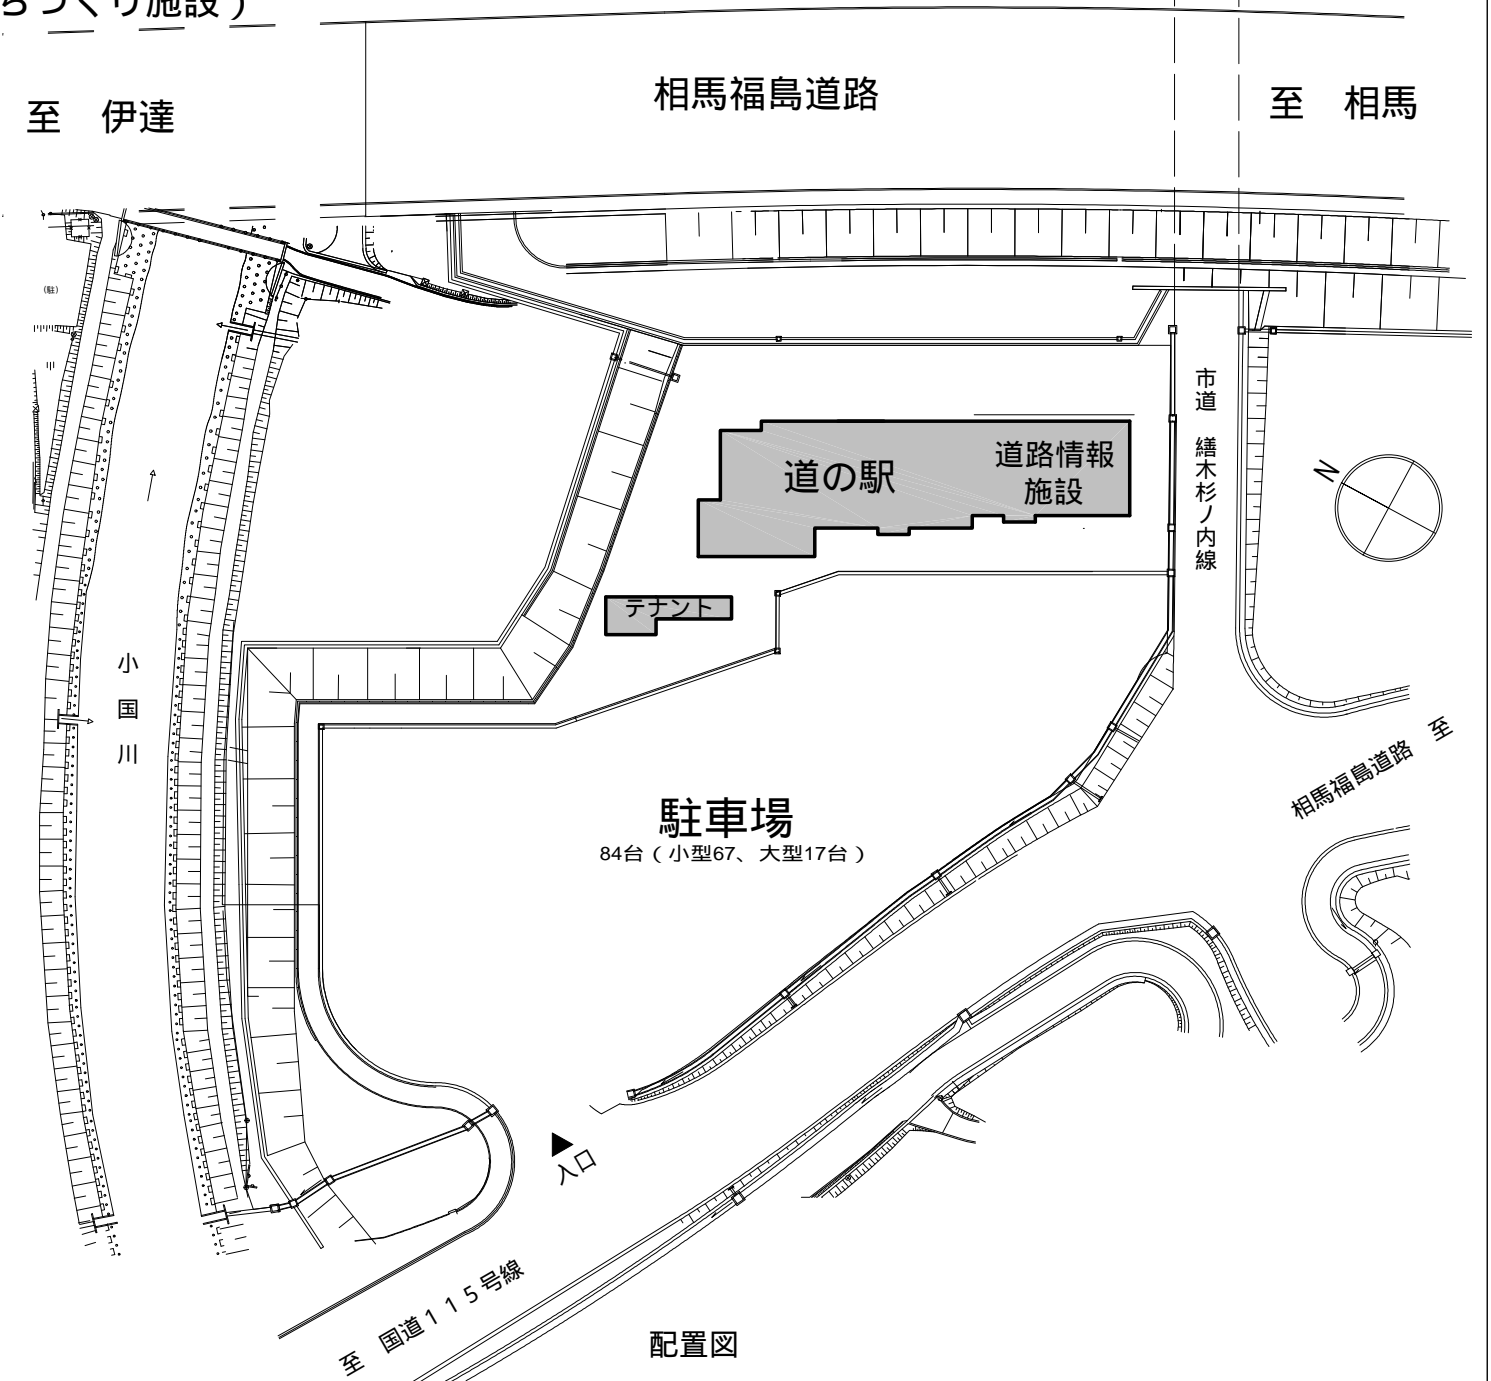

イメージ図

1階平面図