

総括図

縮尺: 1/10,000



箱崎原地区


面積 A=約10.5ha

凡 例

	地区計画の区域
	市街化区域
	用途区域
	都市計画区域

計画図

縮尺: 1/2,500

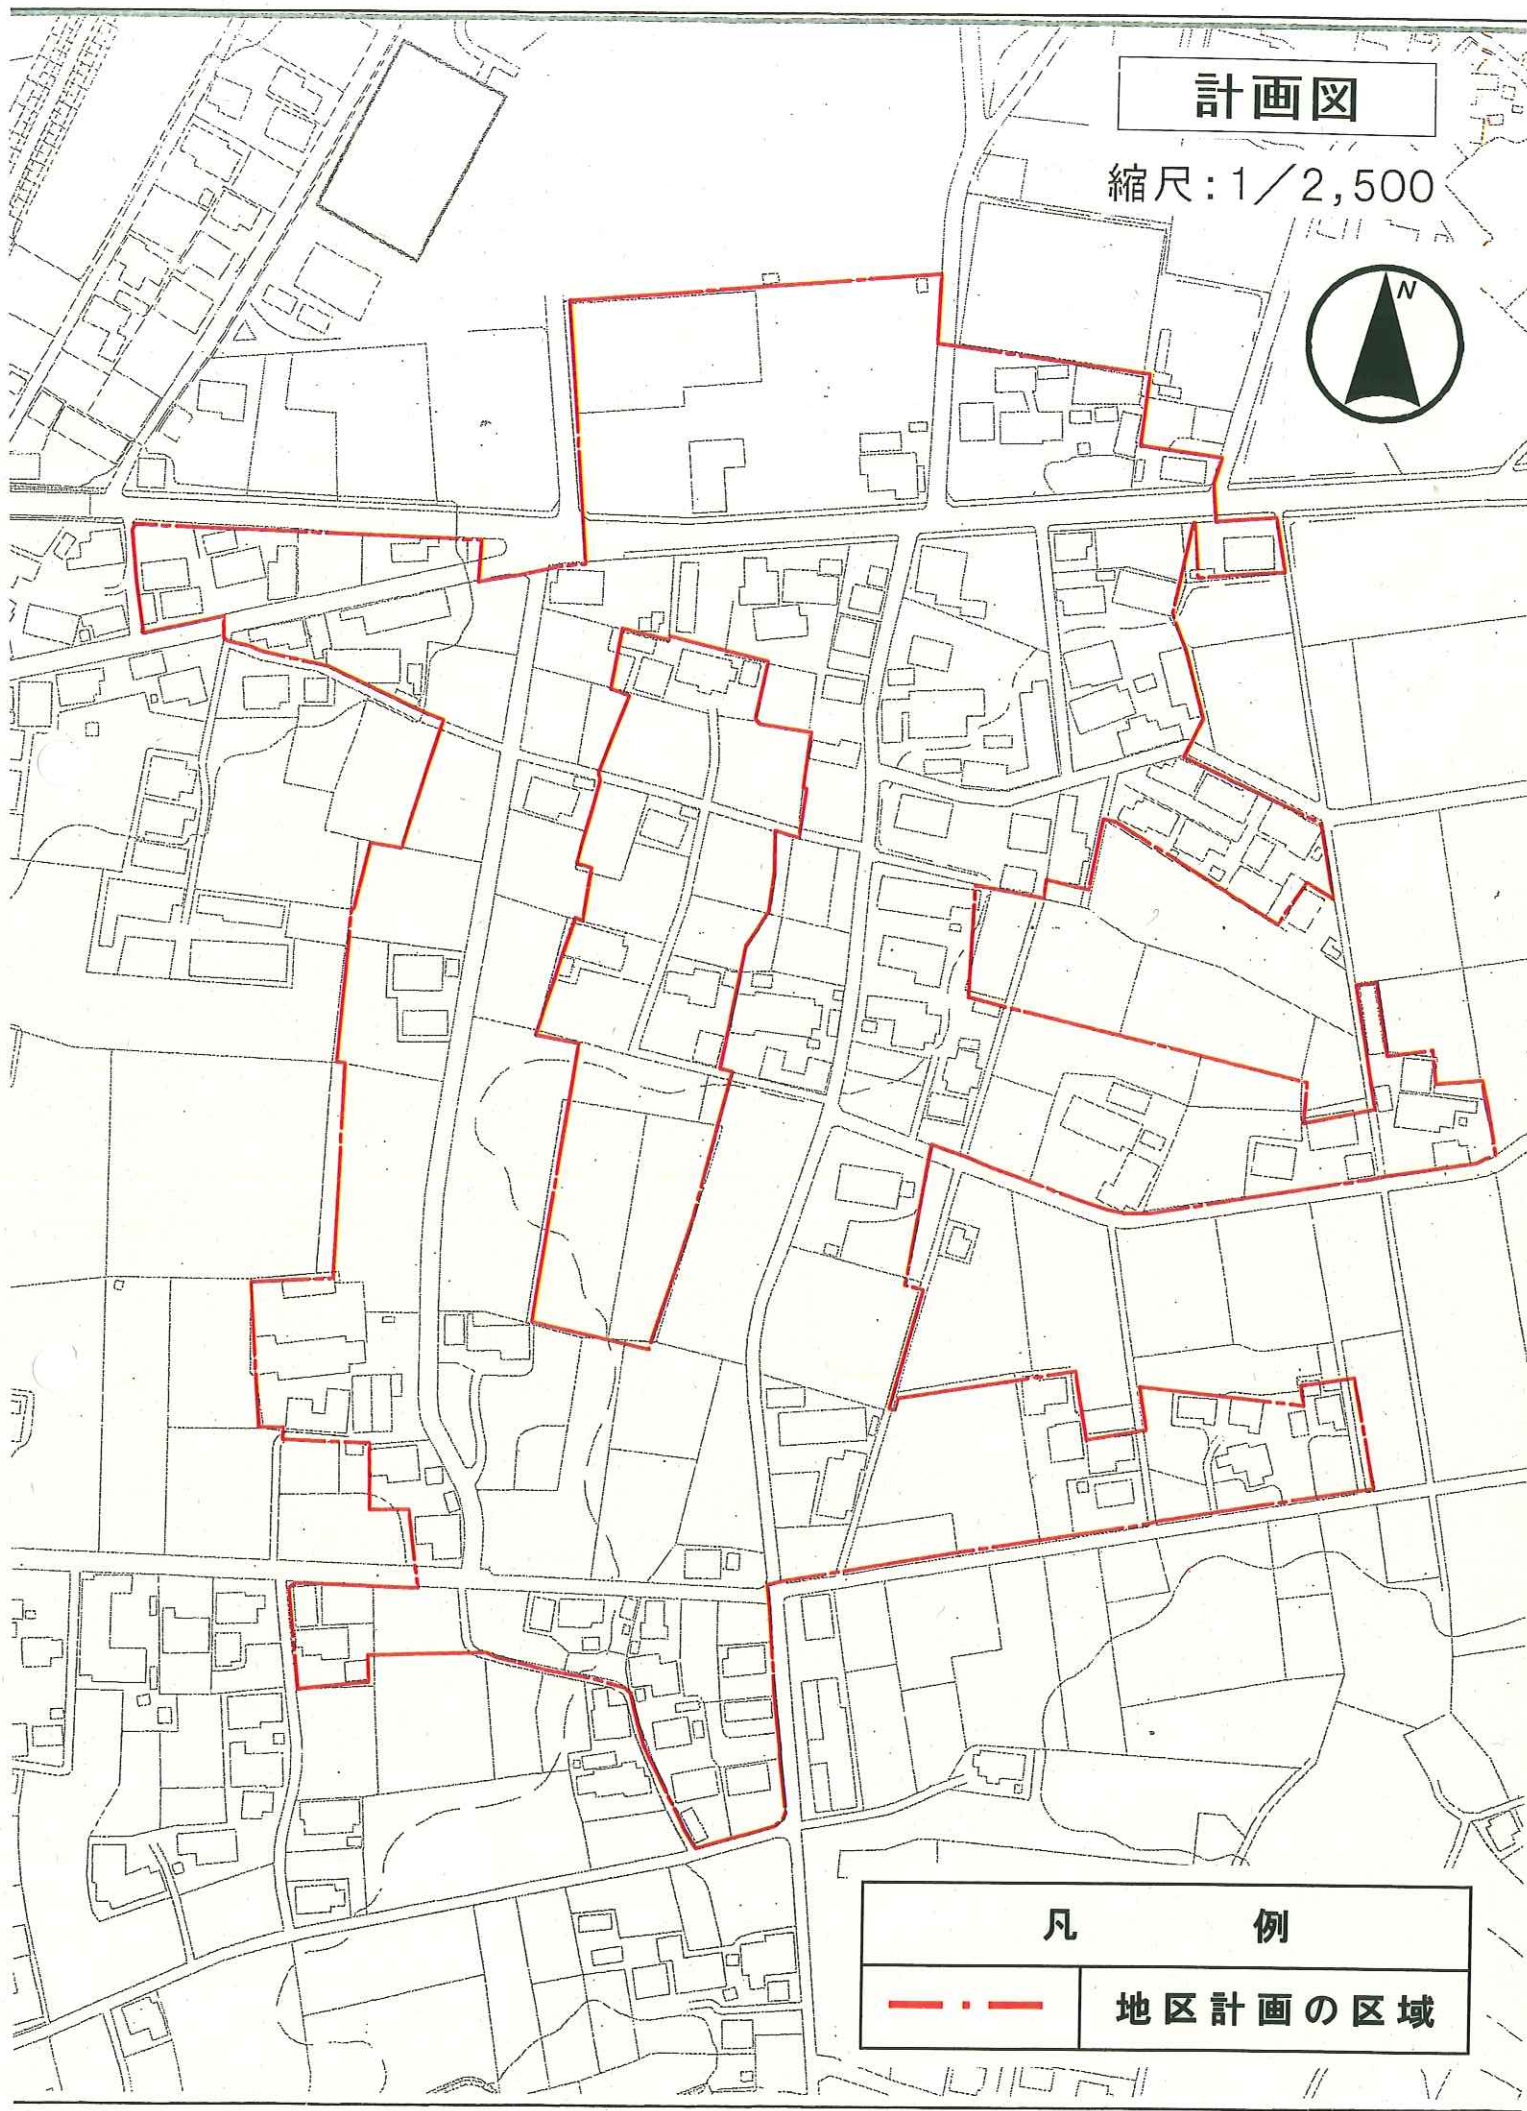

凡 例



地区計画の区域