


凡 例	備 考
市 町 村 界	
県北都市計画区域線	引
登山都市計画区域線	非 引
市街化区域線	
用途地域界	
都市計画道路	→ 7 →
都市公園	
土地整理事業区域	
地区計画区域	
特別工業地区	
第一種低層住居専用地域	(100/50) (80/50) (60/50)
第一種中高層住居専用地域	(200/50) (100/50)
第一種住居地域	(200/50)
第二種住居地域	(200/50)
準住居地域	(200/50)
近隣商業地域	(200/50)
商業地域	(200/50) (200/80)
準工業地域	(200/50)
工業地域	(200/50)
工業専用地域	(200/50)
国 道	
主要地方道	
一般県道	
地区計画区域	

総 括 図

箱 崎 梁 下 地 区

S=1:25,000

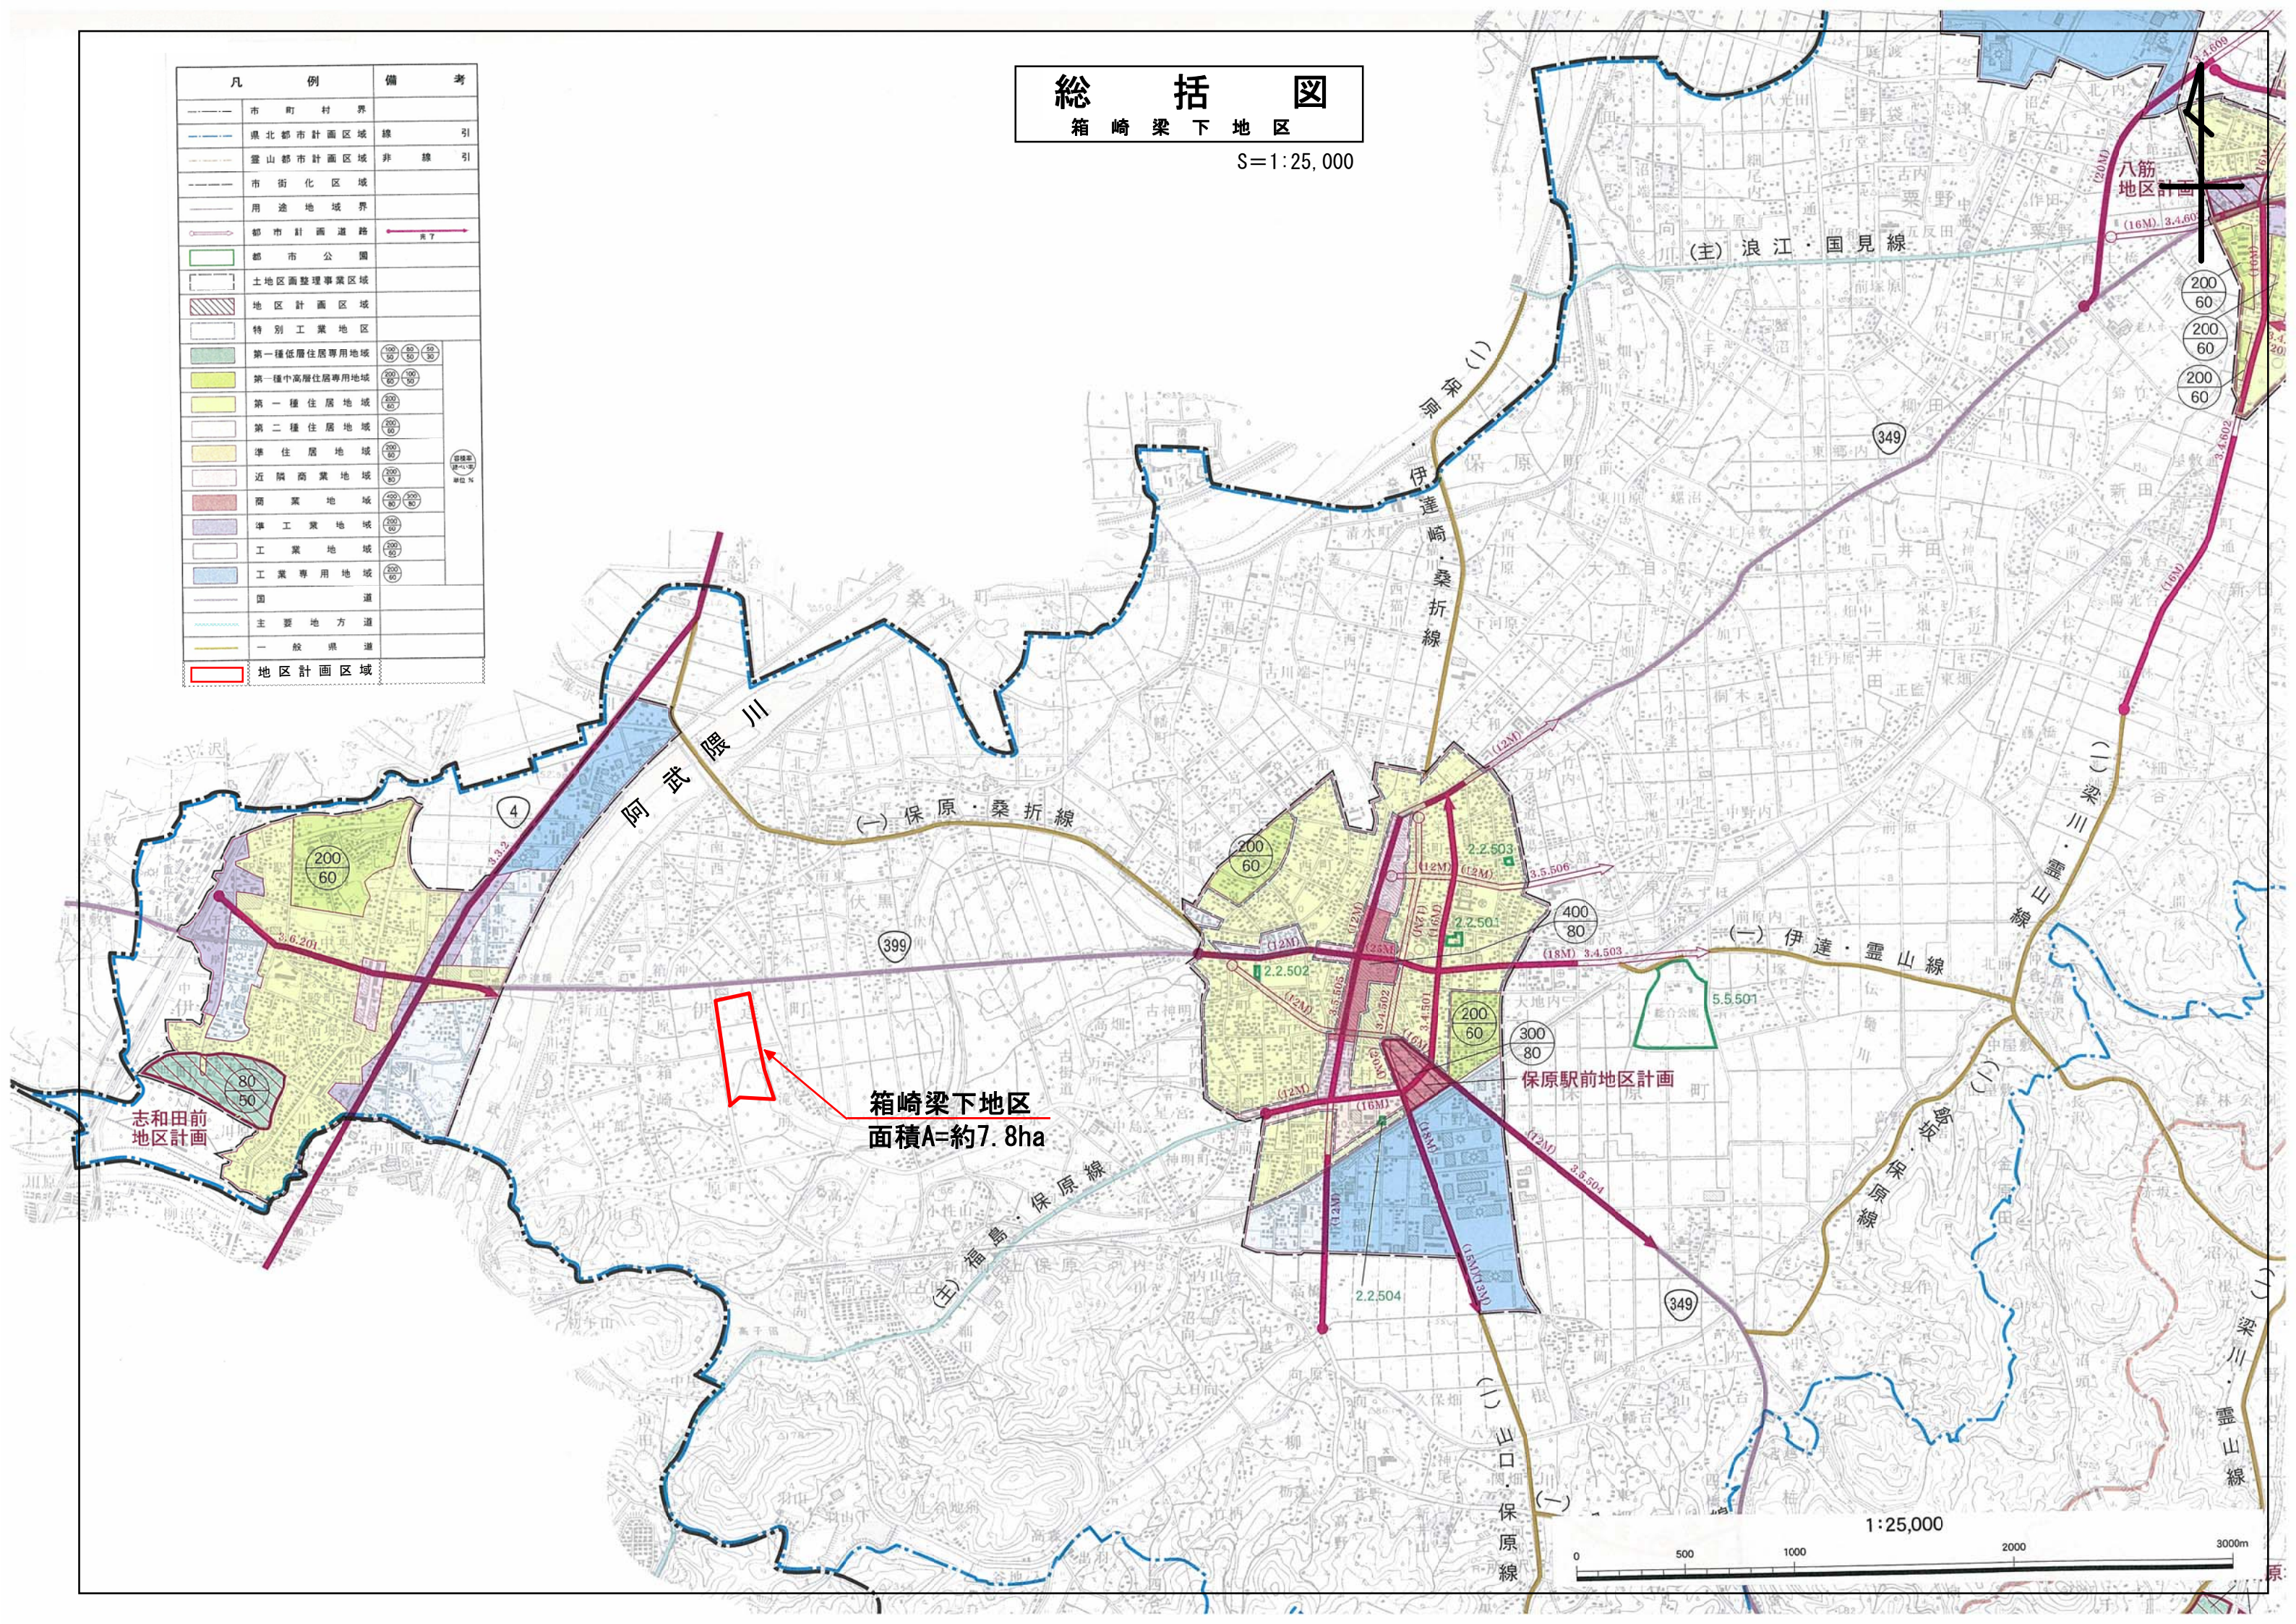


計 画 図

箱 崎 梁 下 地 区

S=1:2,500

国道399号

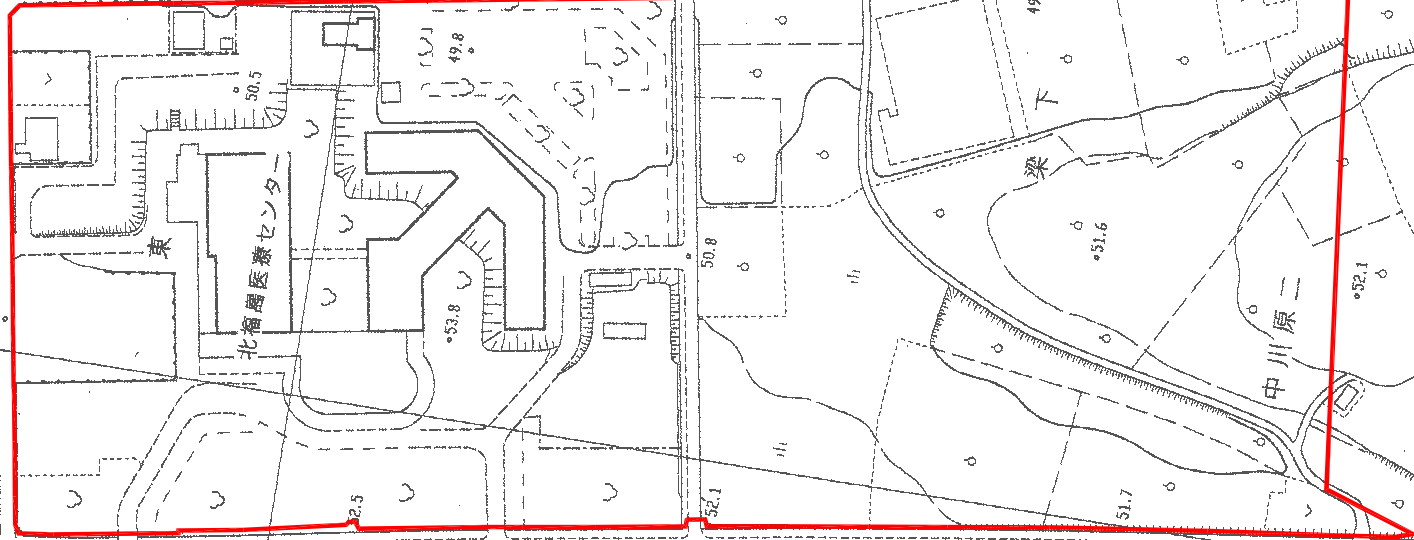

凡 例

地区計画区域

S=1:2,500



箱 崎 梁 下 地 区

前
本
富

区画道路2(幅員9.80m)

$S=1:2,500$