


総括図

縮尺：1/10,000

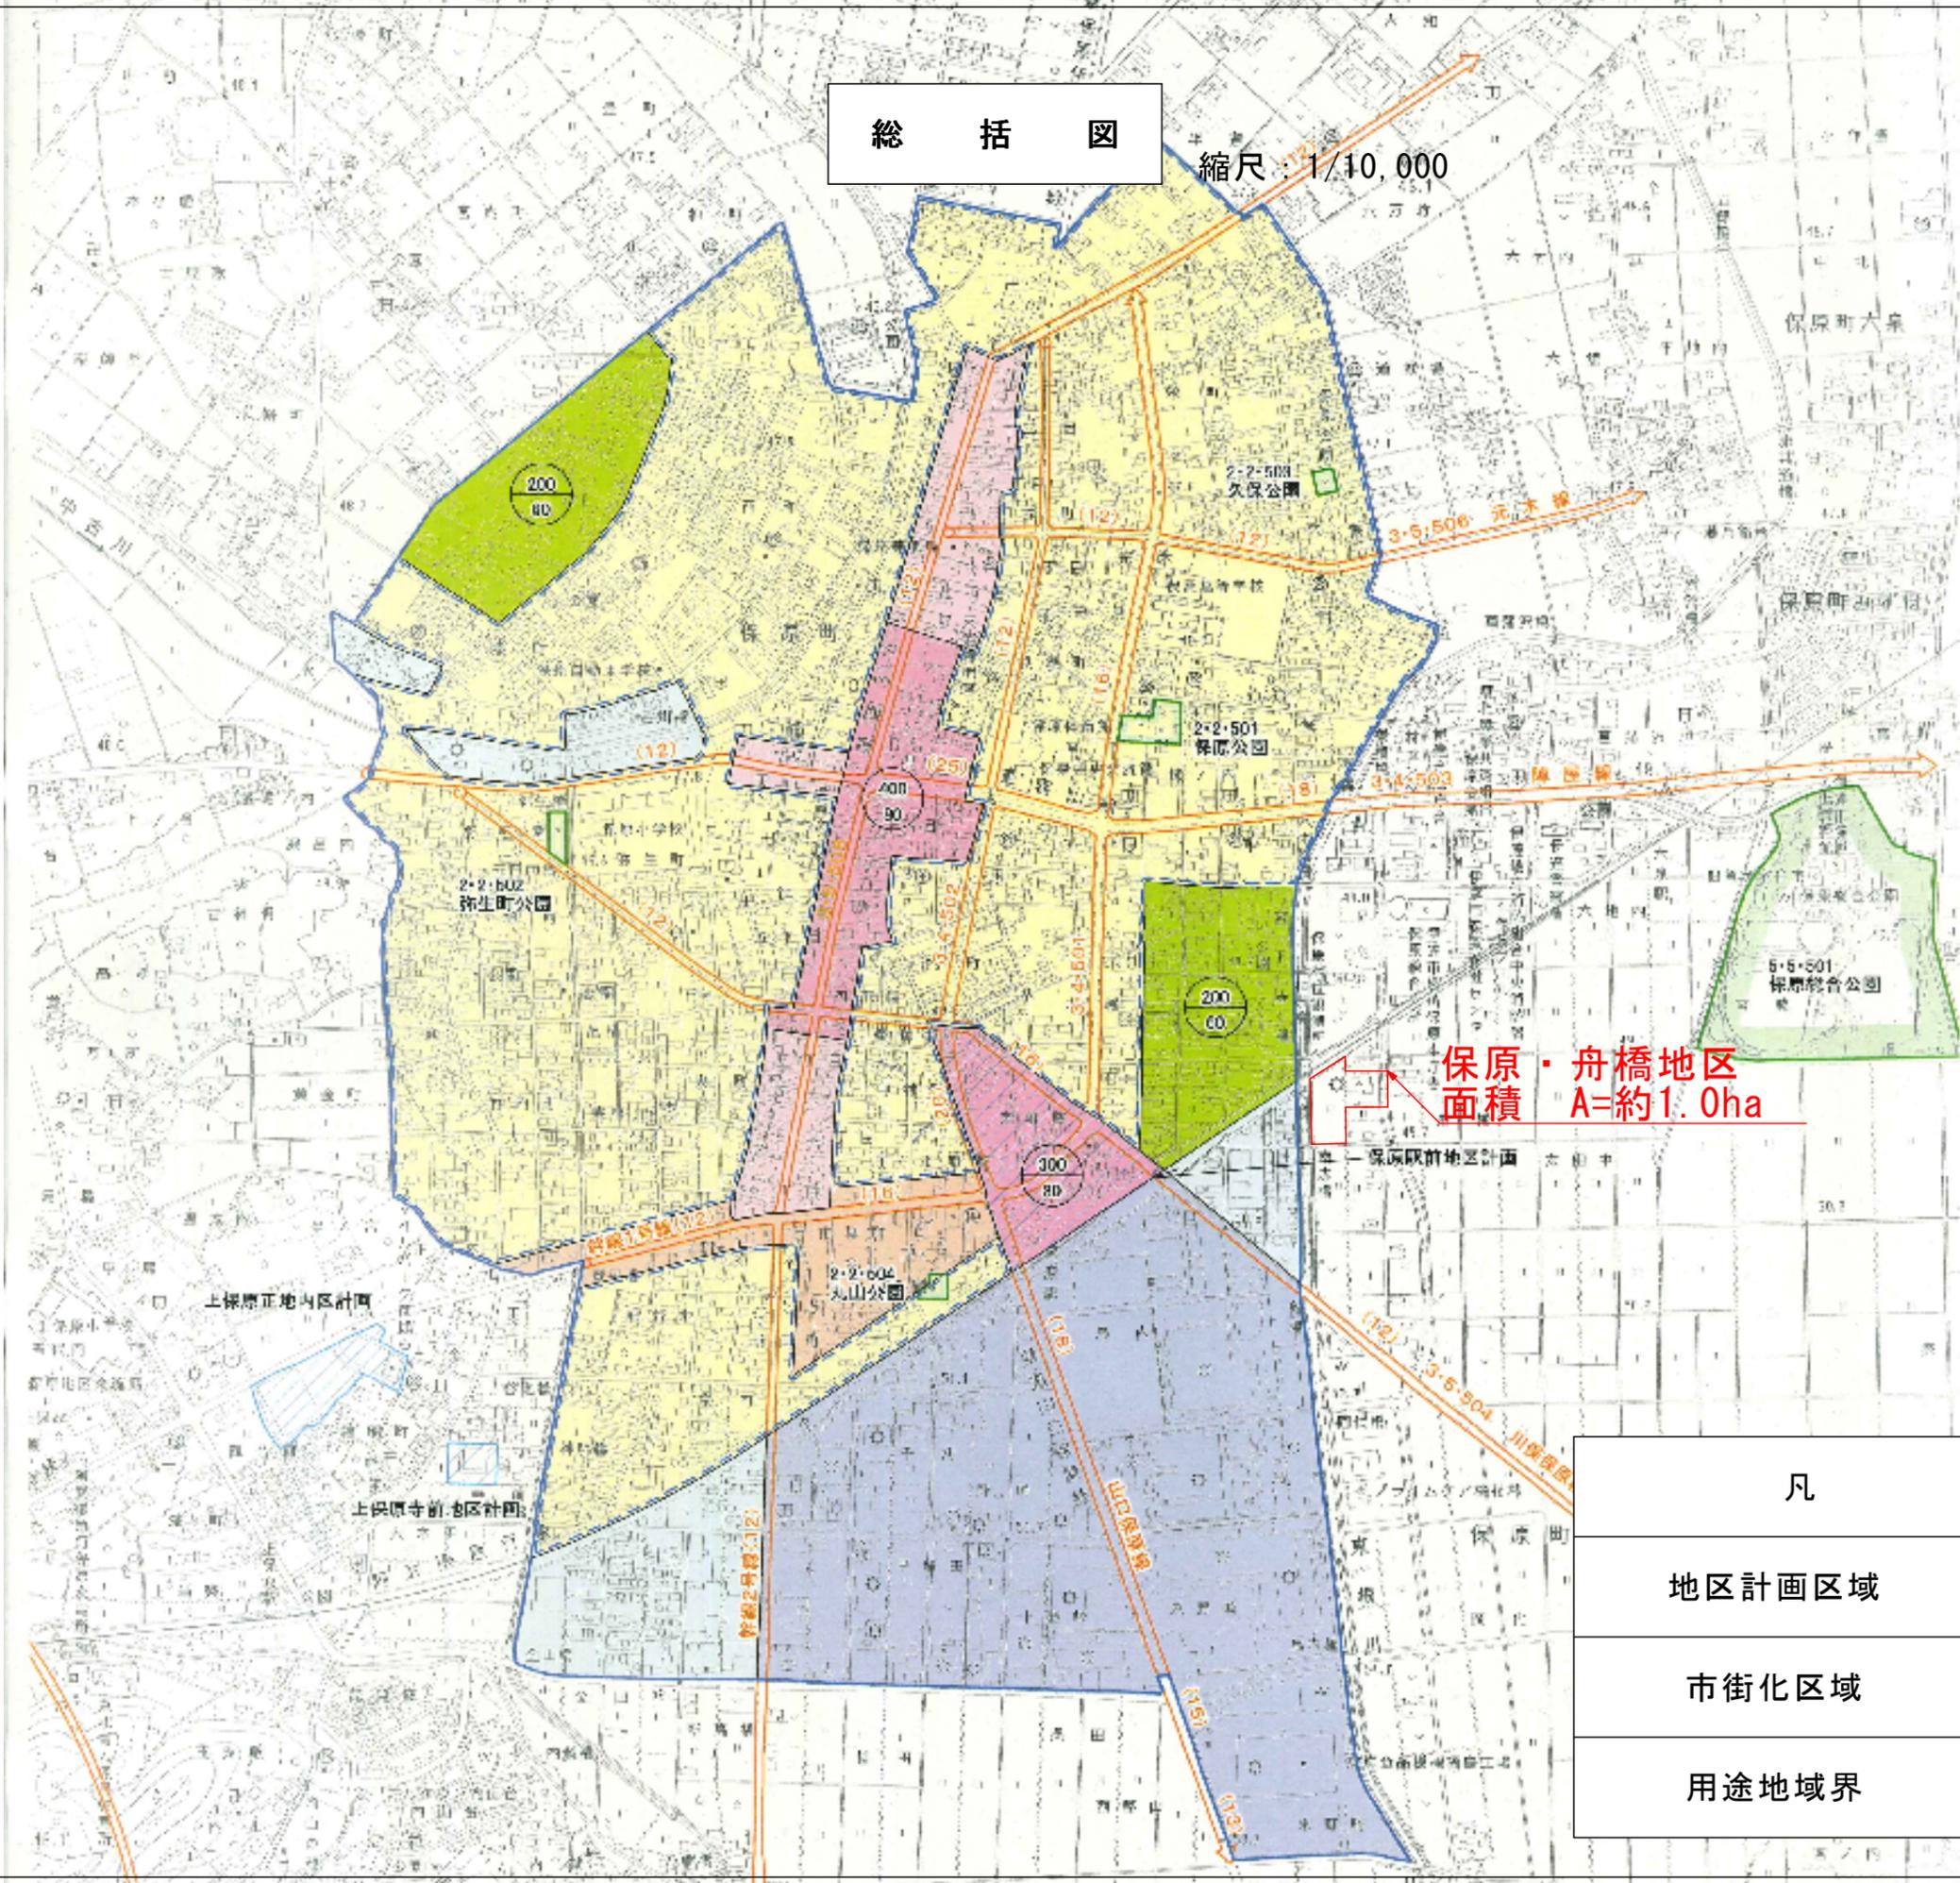

保原・舟橋地区
面積 A=約1.0ha

凡	例
地区計画区域	
市街化区域	
用途地域界	

計 画 図

縮尺：1/2,500




凡 例

地区計画区域 -----

地区整備計画図(舟橋地区)

縮尺：1/2,500

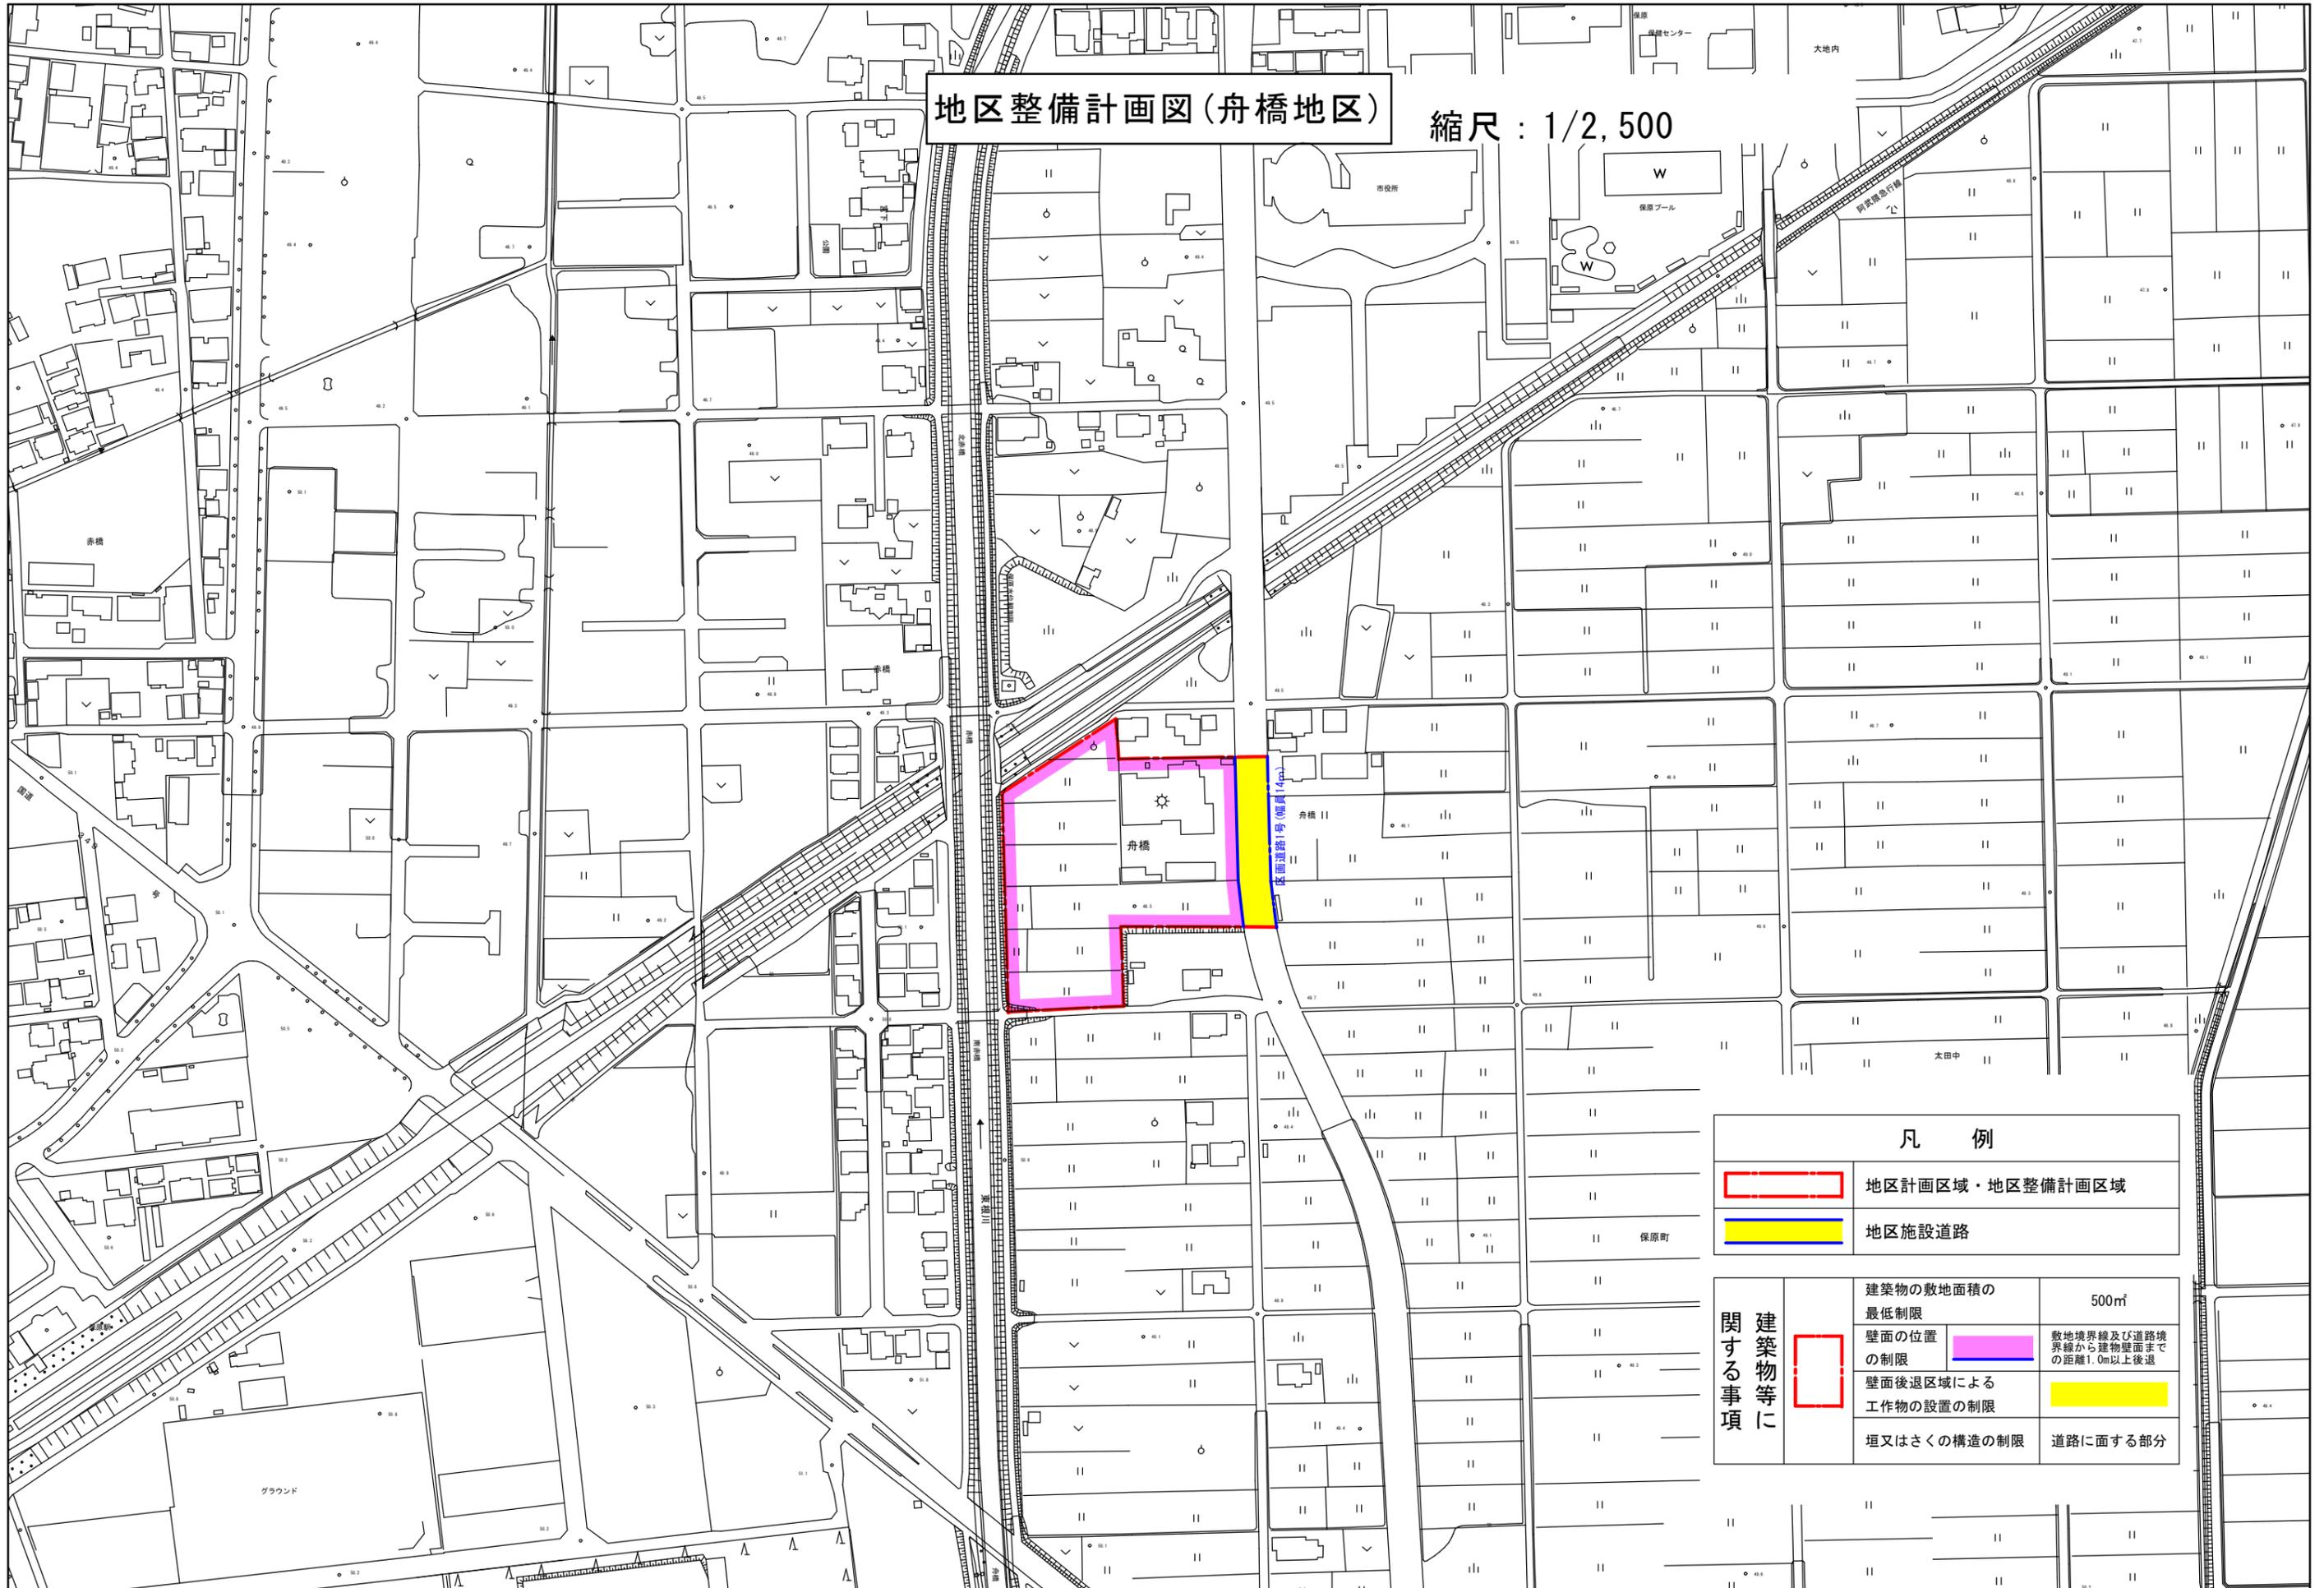

凡例

	地区計画区域・地区整備計画区域
	地区施設道路

建築物等に関する事項	建築物の敷地面積の最低制限	500㎡
	壁面の位置の制限	 敷地境界線及び道路境界線から建物壁面までの距離1.0m以上後退
	壁面後退区域による工作物の設置の制限	
	垣又はさくの構造の制限	道路に面する部分