


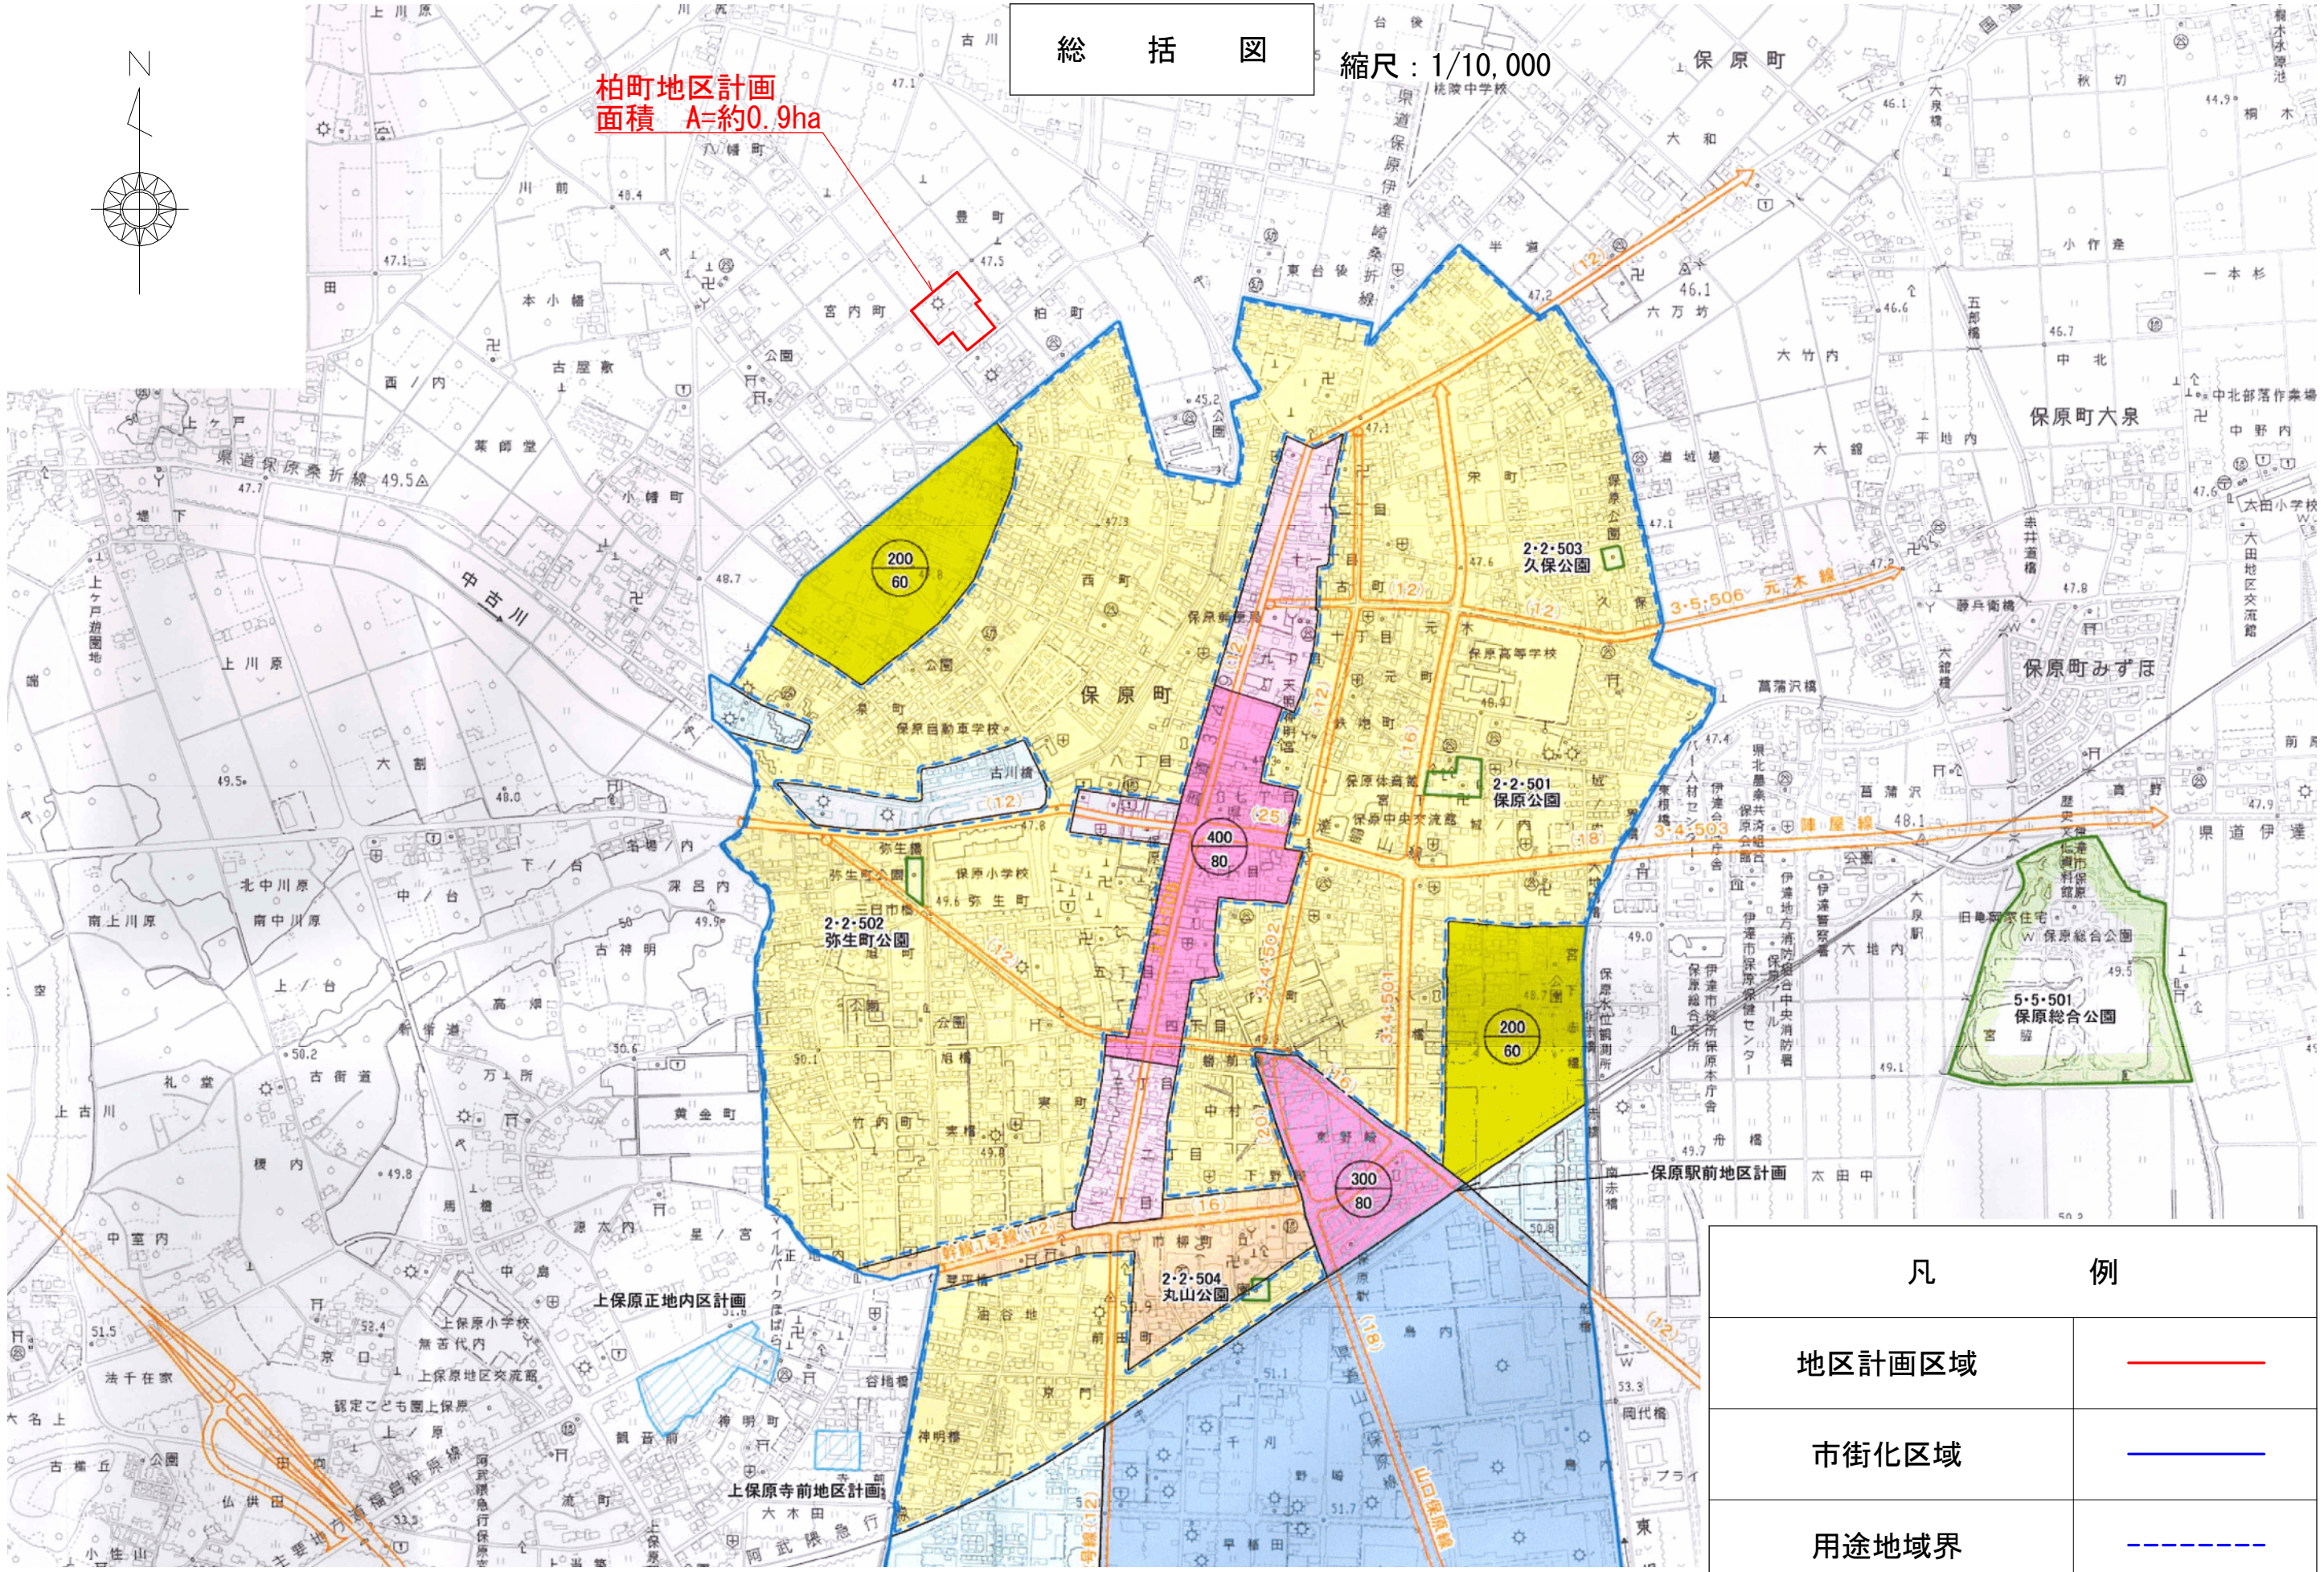


総 括 図

縮尺：1/10,000

柏町地区計画
面積 A=約0.9ha

凡 例	
地区計画区域	——
市街化区域	——
用途地域界	----

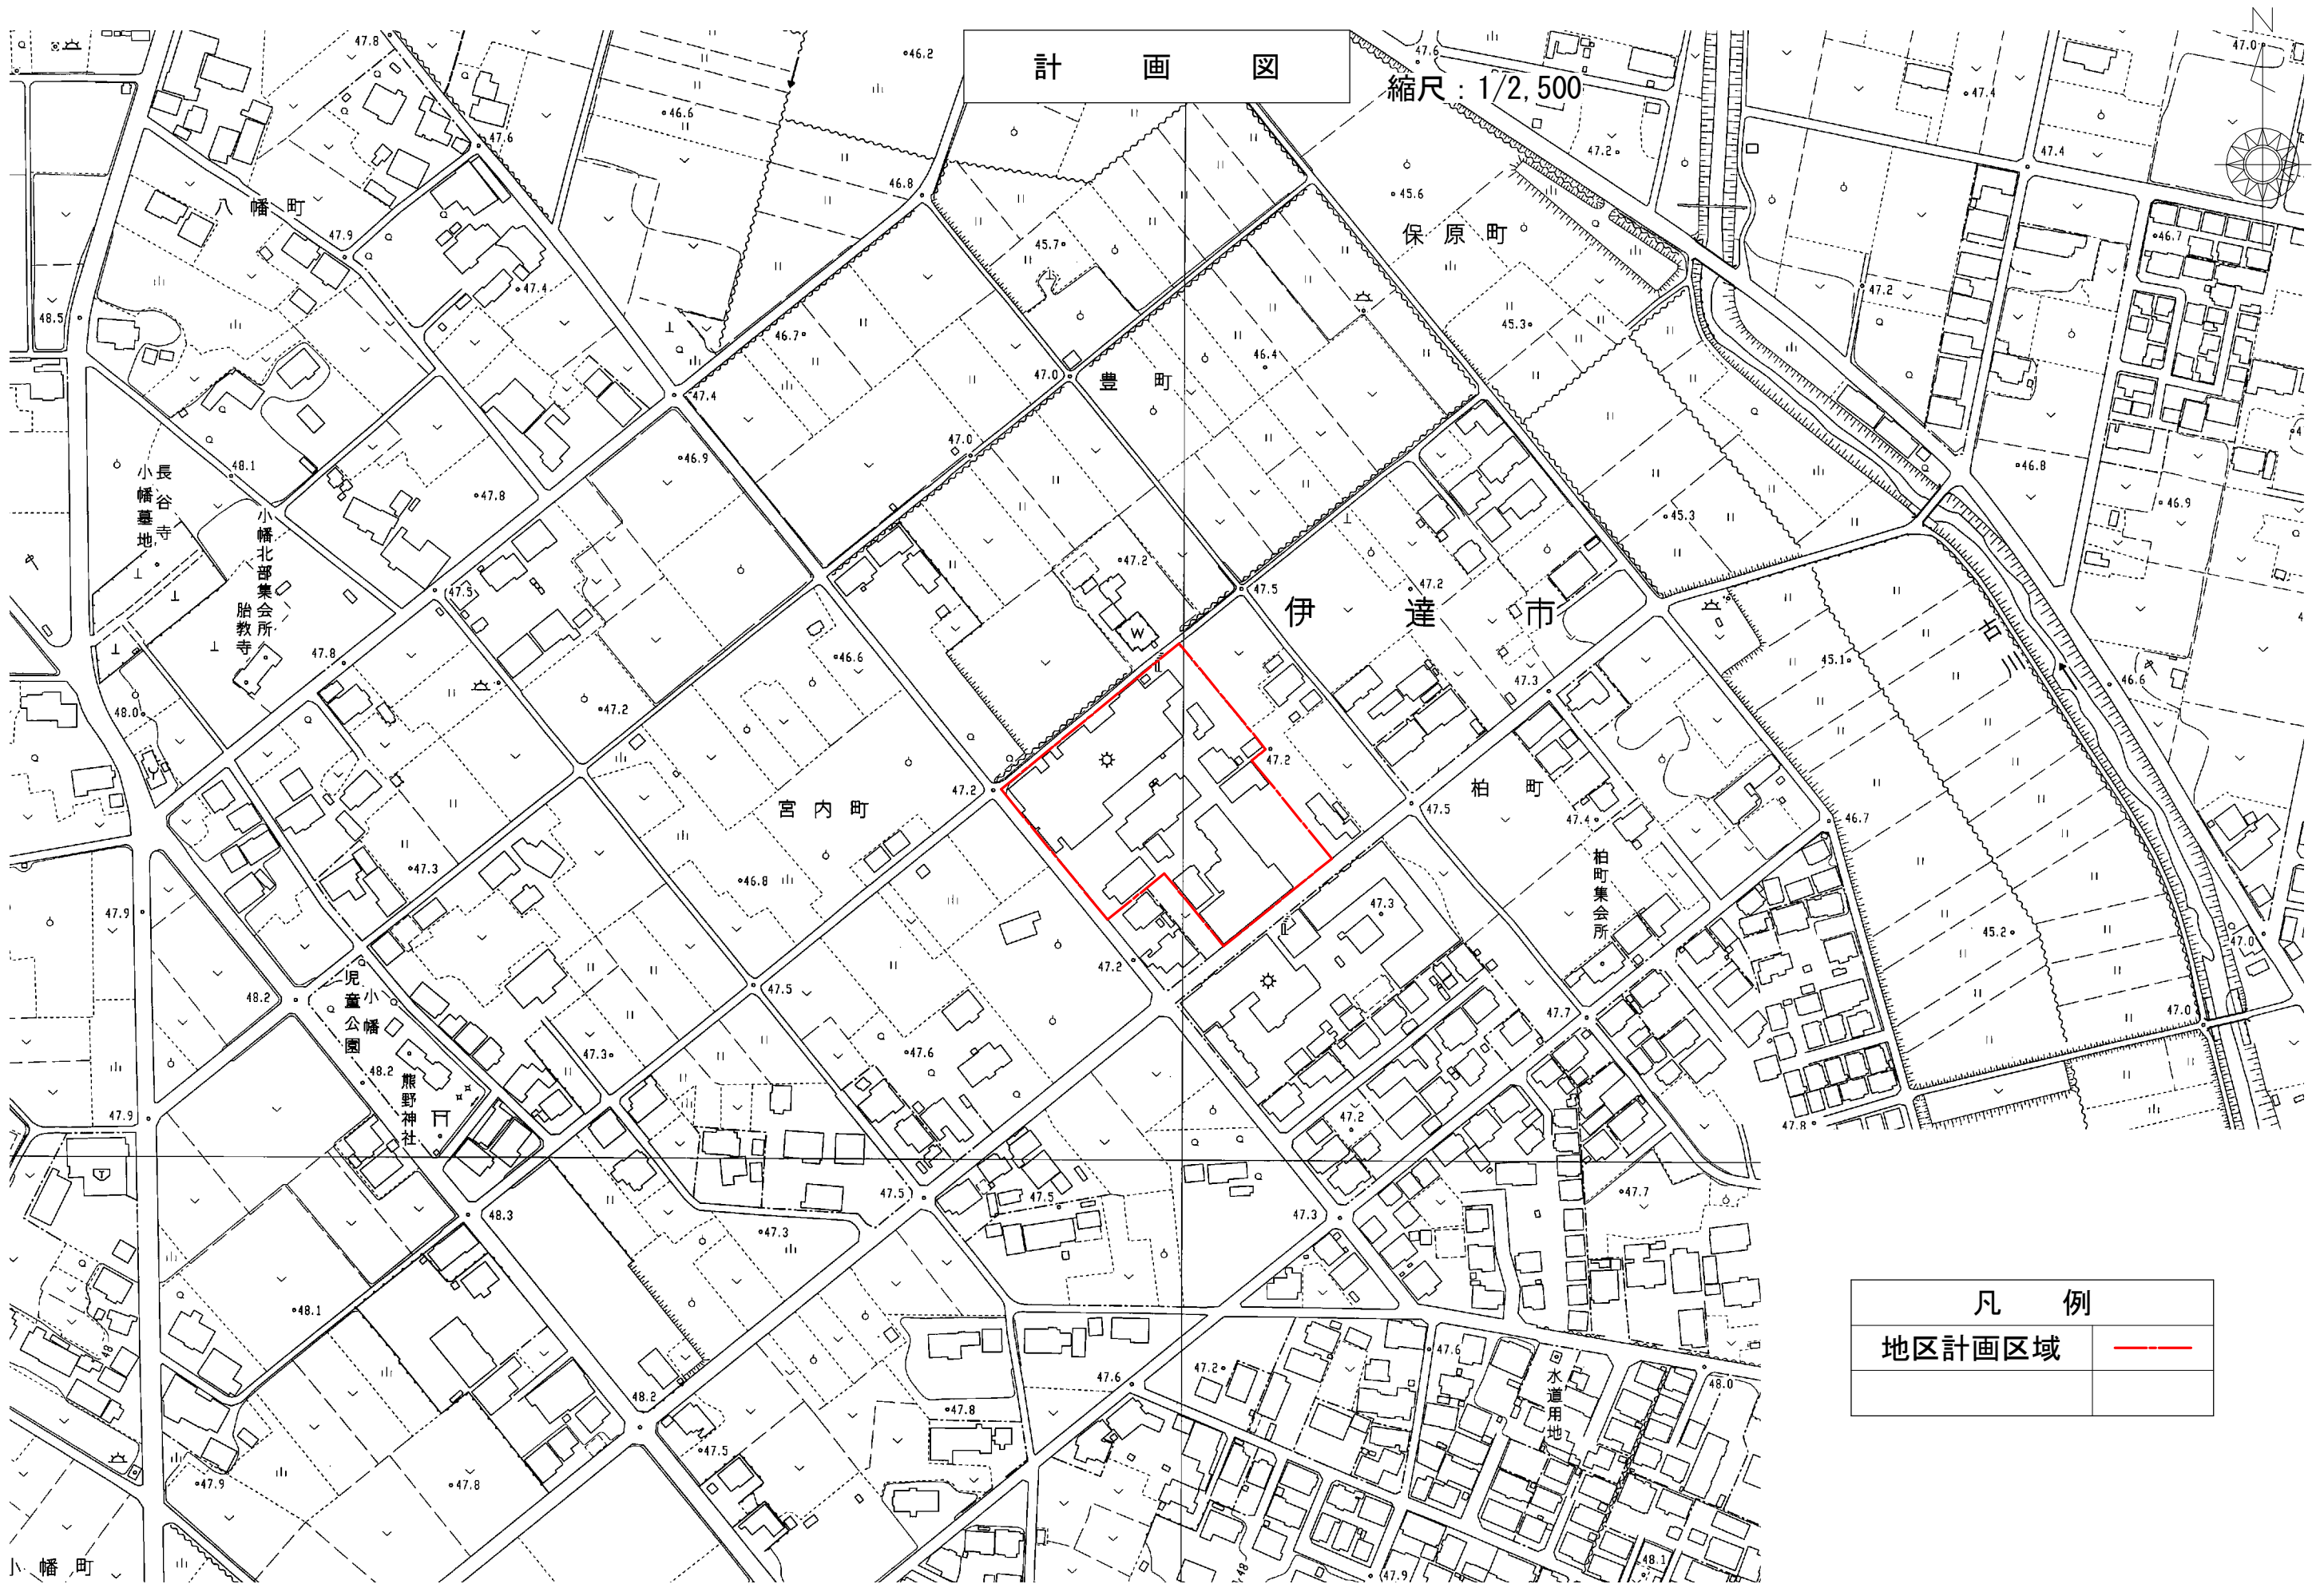

計 画 図

縮尺: 1/2,500

伊 達 市

保 原 町

豊 町

宮 内 町

柏 町


柏町集会所

小幡北部集会所
胎教寺

児童公園
熊野神社

小 幡 町

凡 例	
地区計画区域	——

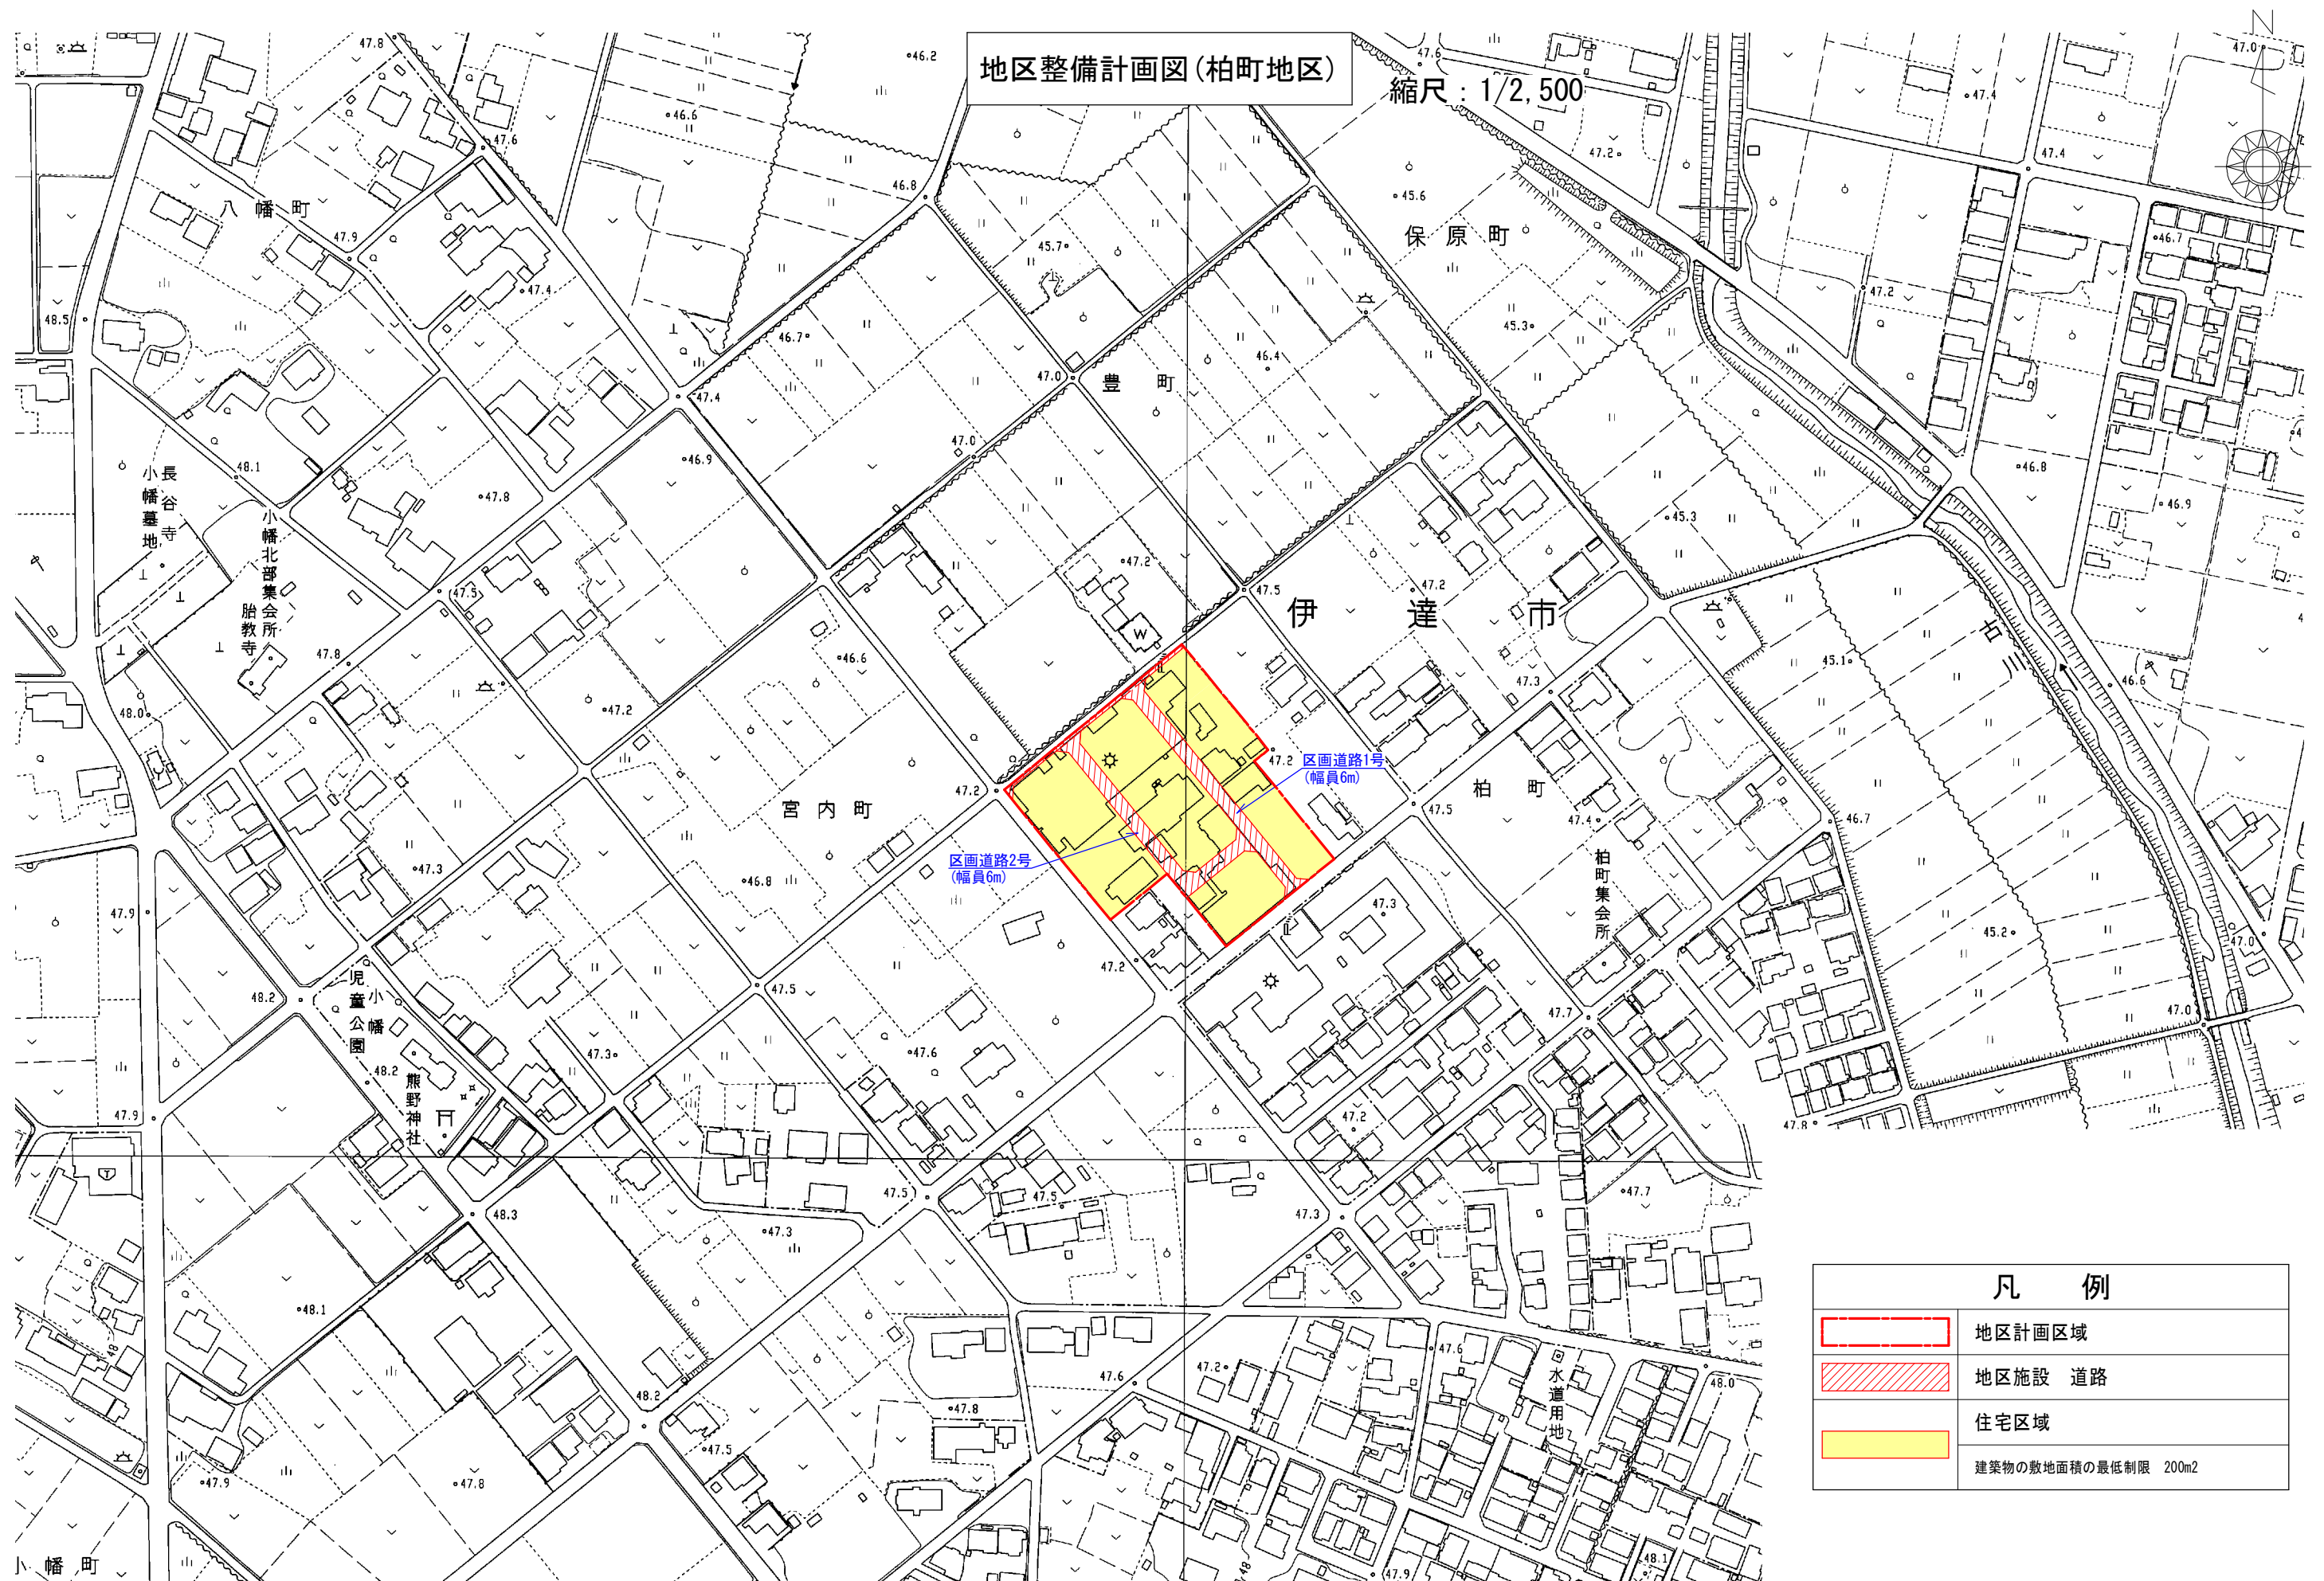

凡 例	
	地区計画区域
	地区施設 道路
	住宅区域
建築物の敷地面積の最低制限 200m2	