


総括図 (扇田地区計画)

縮尺 1 : 10000

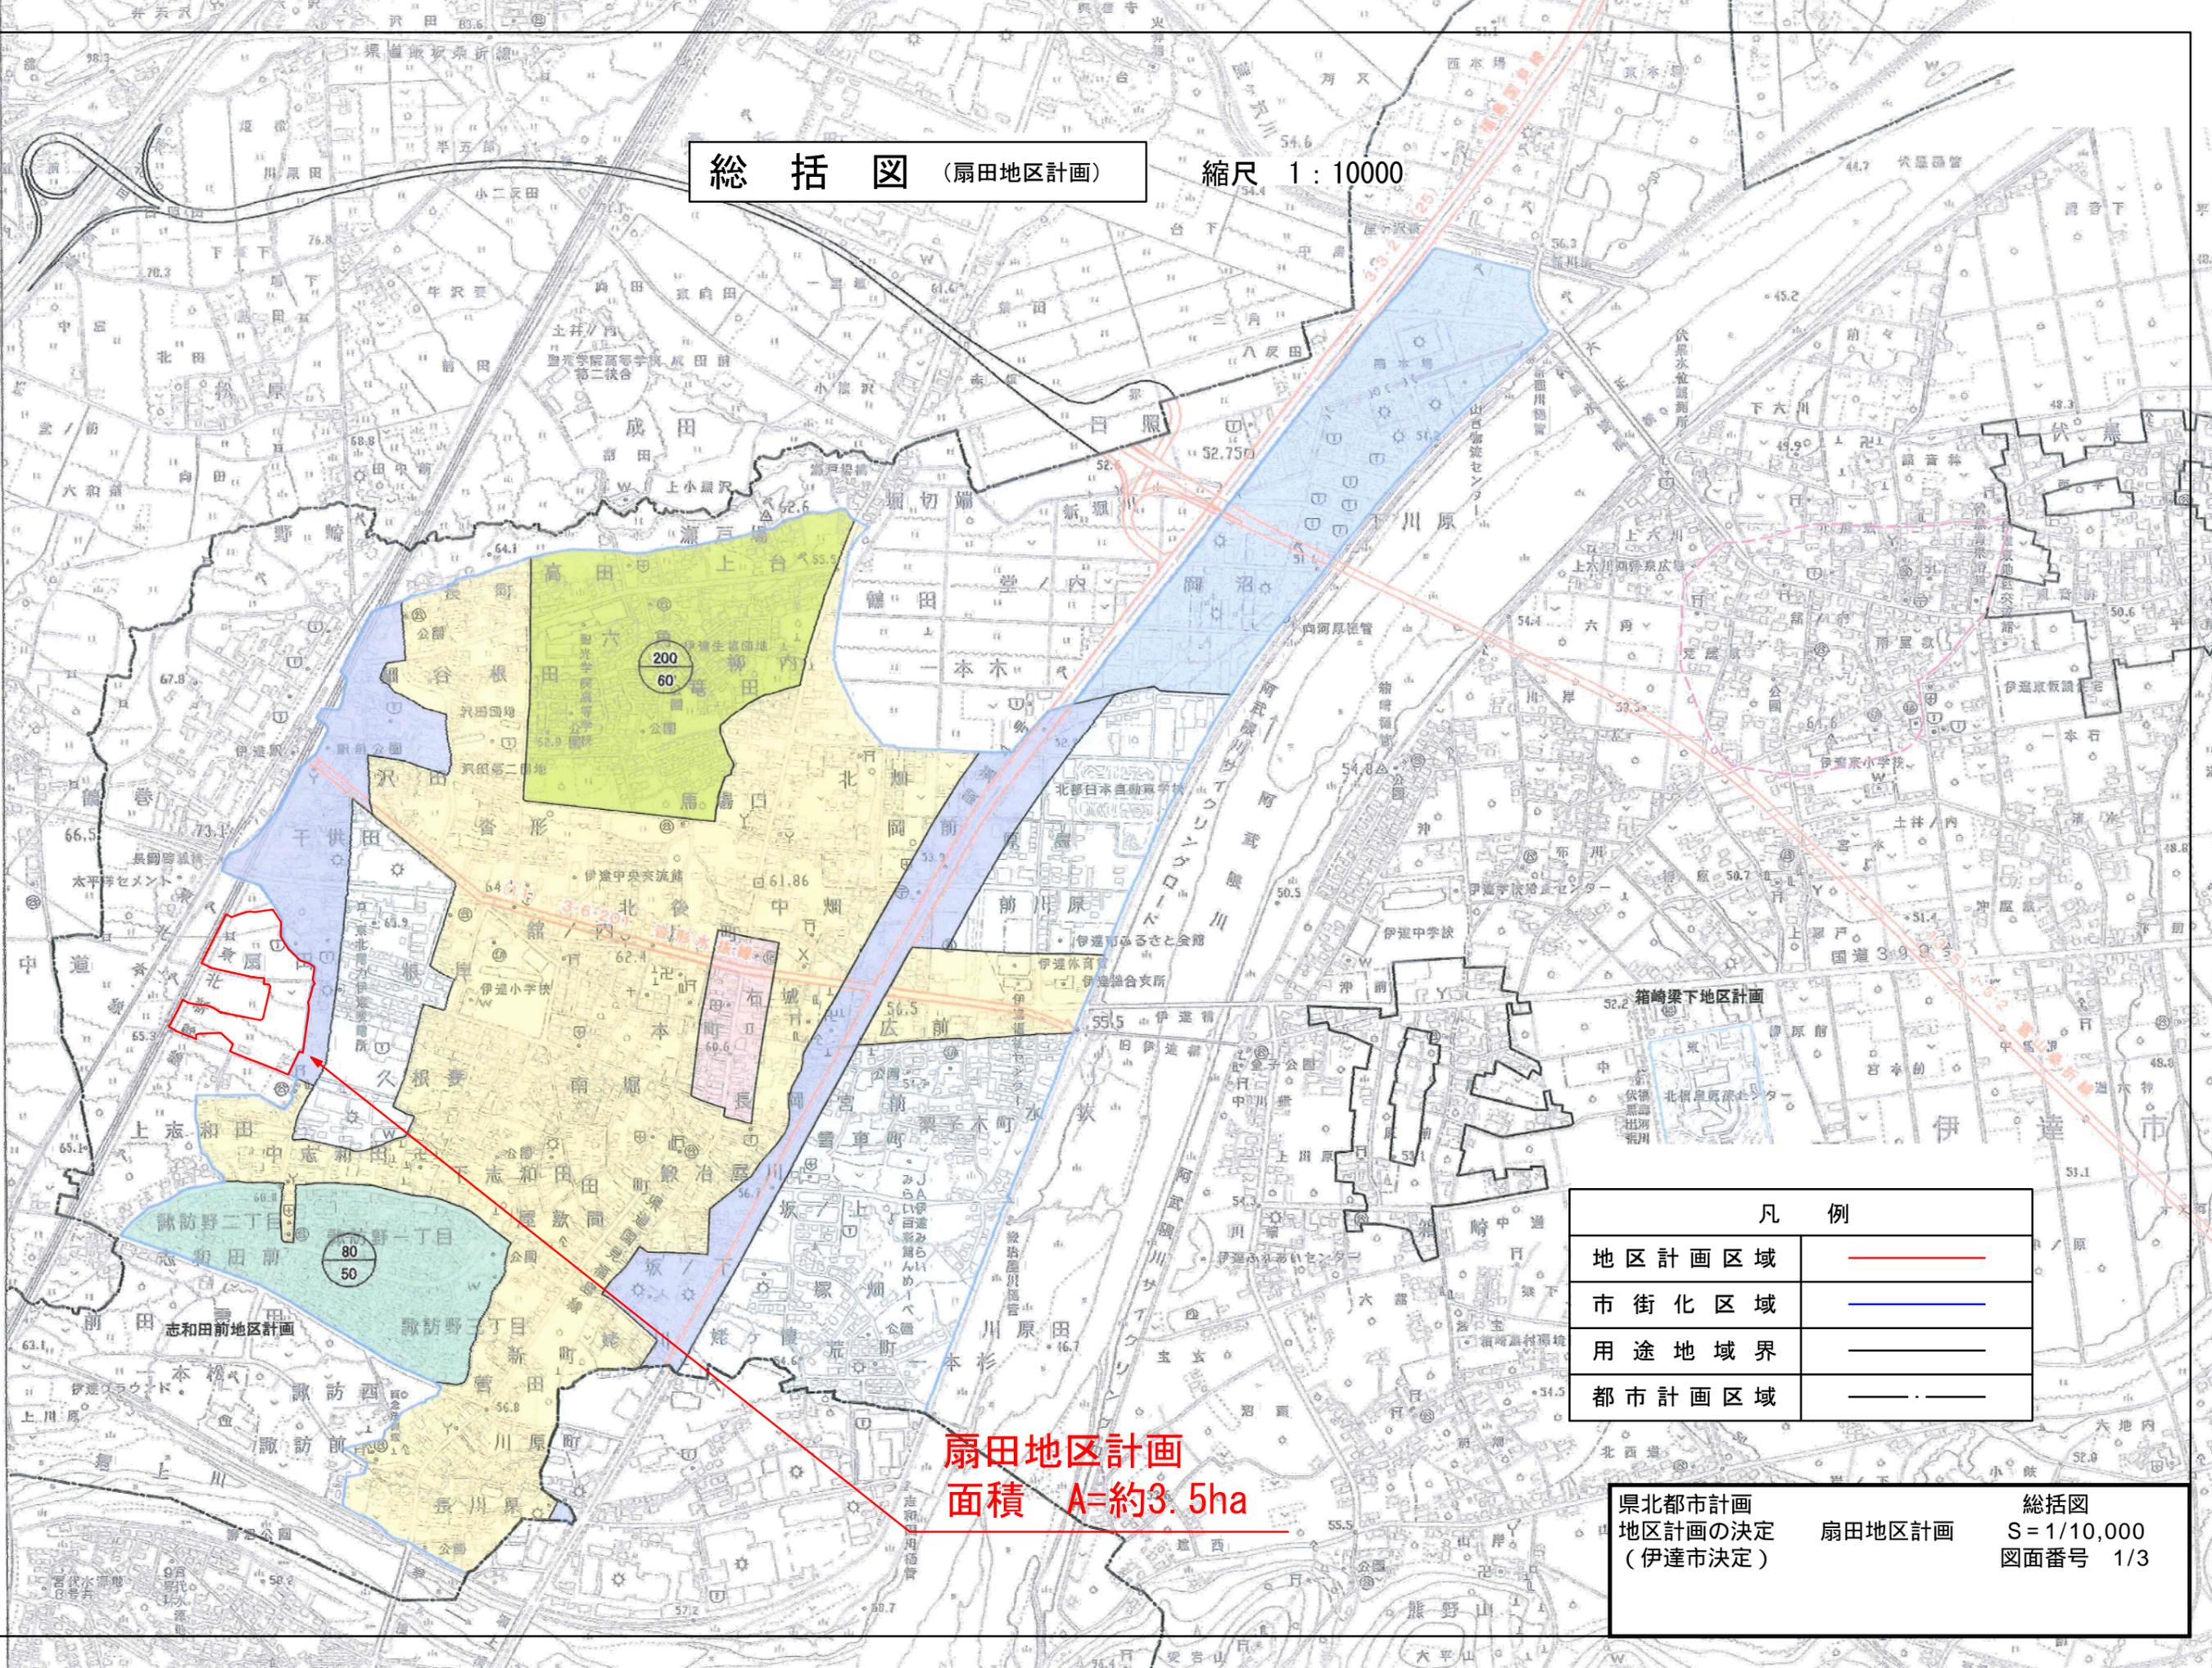


扇田地区計画
面積 A=約3.5ha

| 凡例 | |
|--------|-------------------------------------|
| 地区計画区域 | — |
| 市街化区域 | — |
| 用途地域界 | — |
| 都市計画区域 | — |

| | | |
|------------------------------|--------|---------------------------------|
| 県北都市計画 地区計画の決定 (伊達市決定) | 扇田地区計画 | 総括図 S = 1/10,000 図面番号 1/3 |
|------------------------------|--------|---------------------------------|

計 画 図 縮 尺 1 : 2500

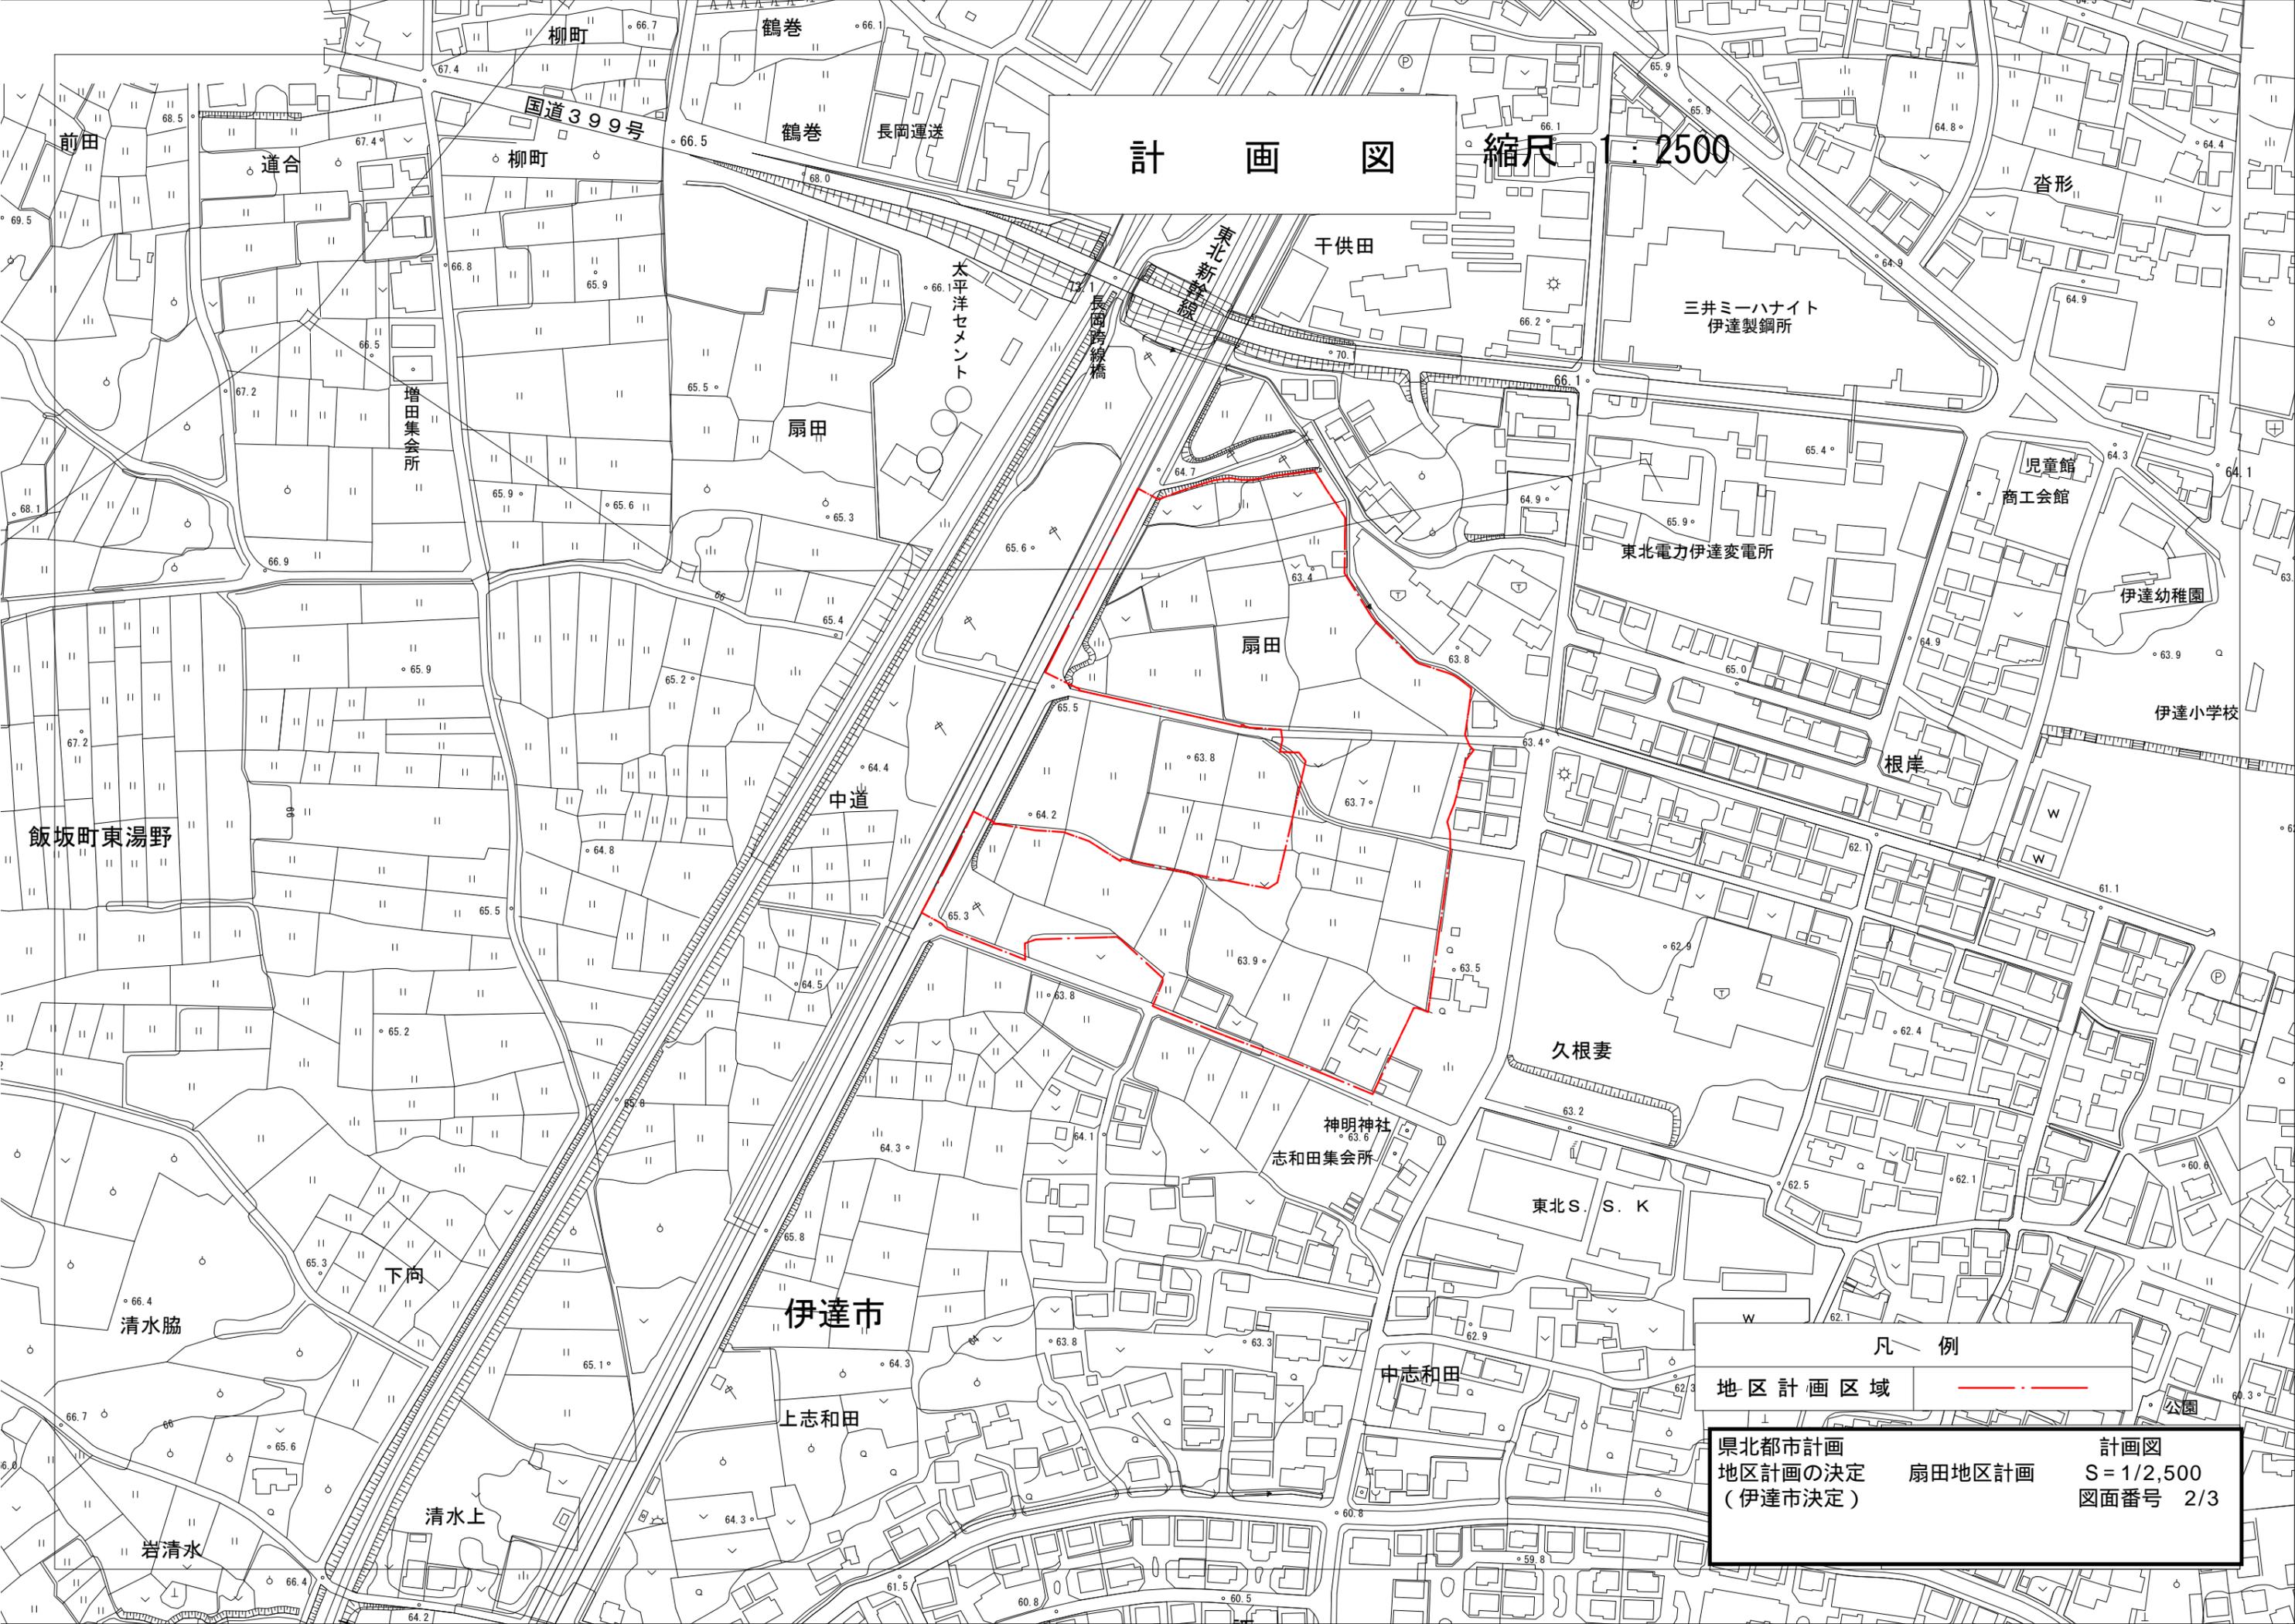

凡 例
地区計画区域


東北都市計画
地区計画の決定
(伊達市決定)

扇田地区計画

計画図
S = 1/2,500
図面番号 2/3

地区整備計画図

縮尺 1 : 2500

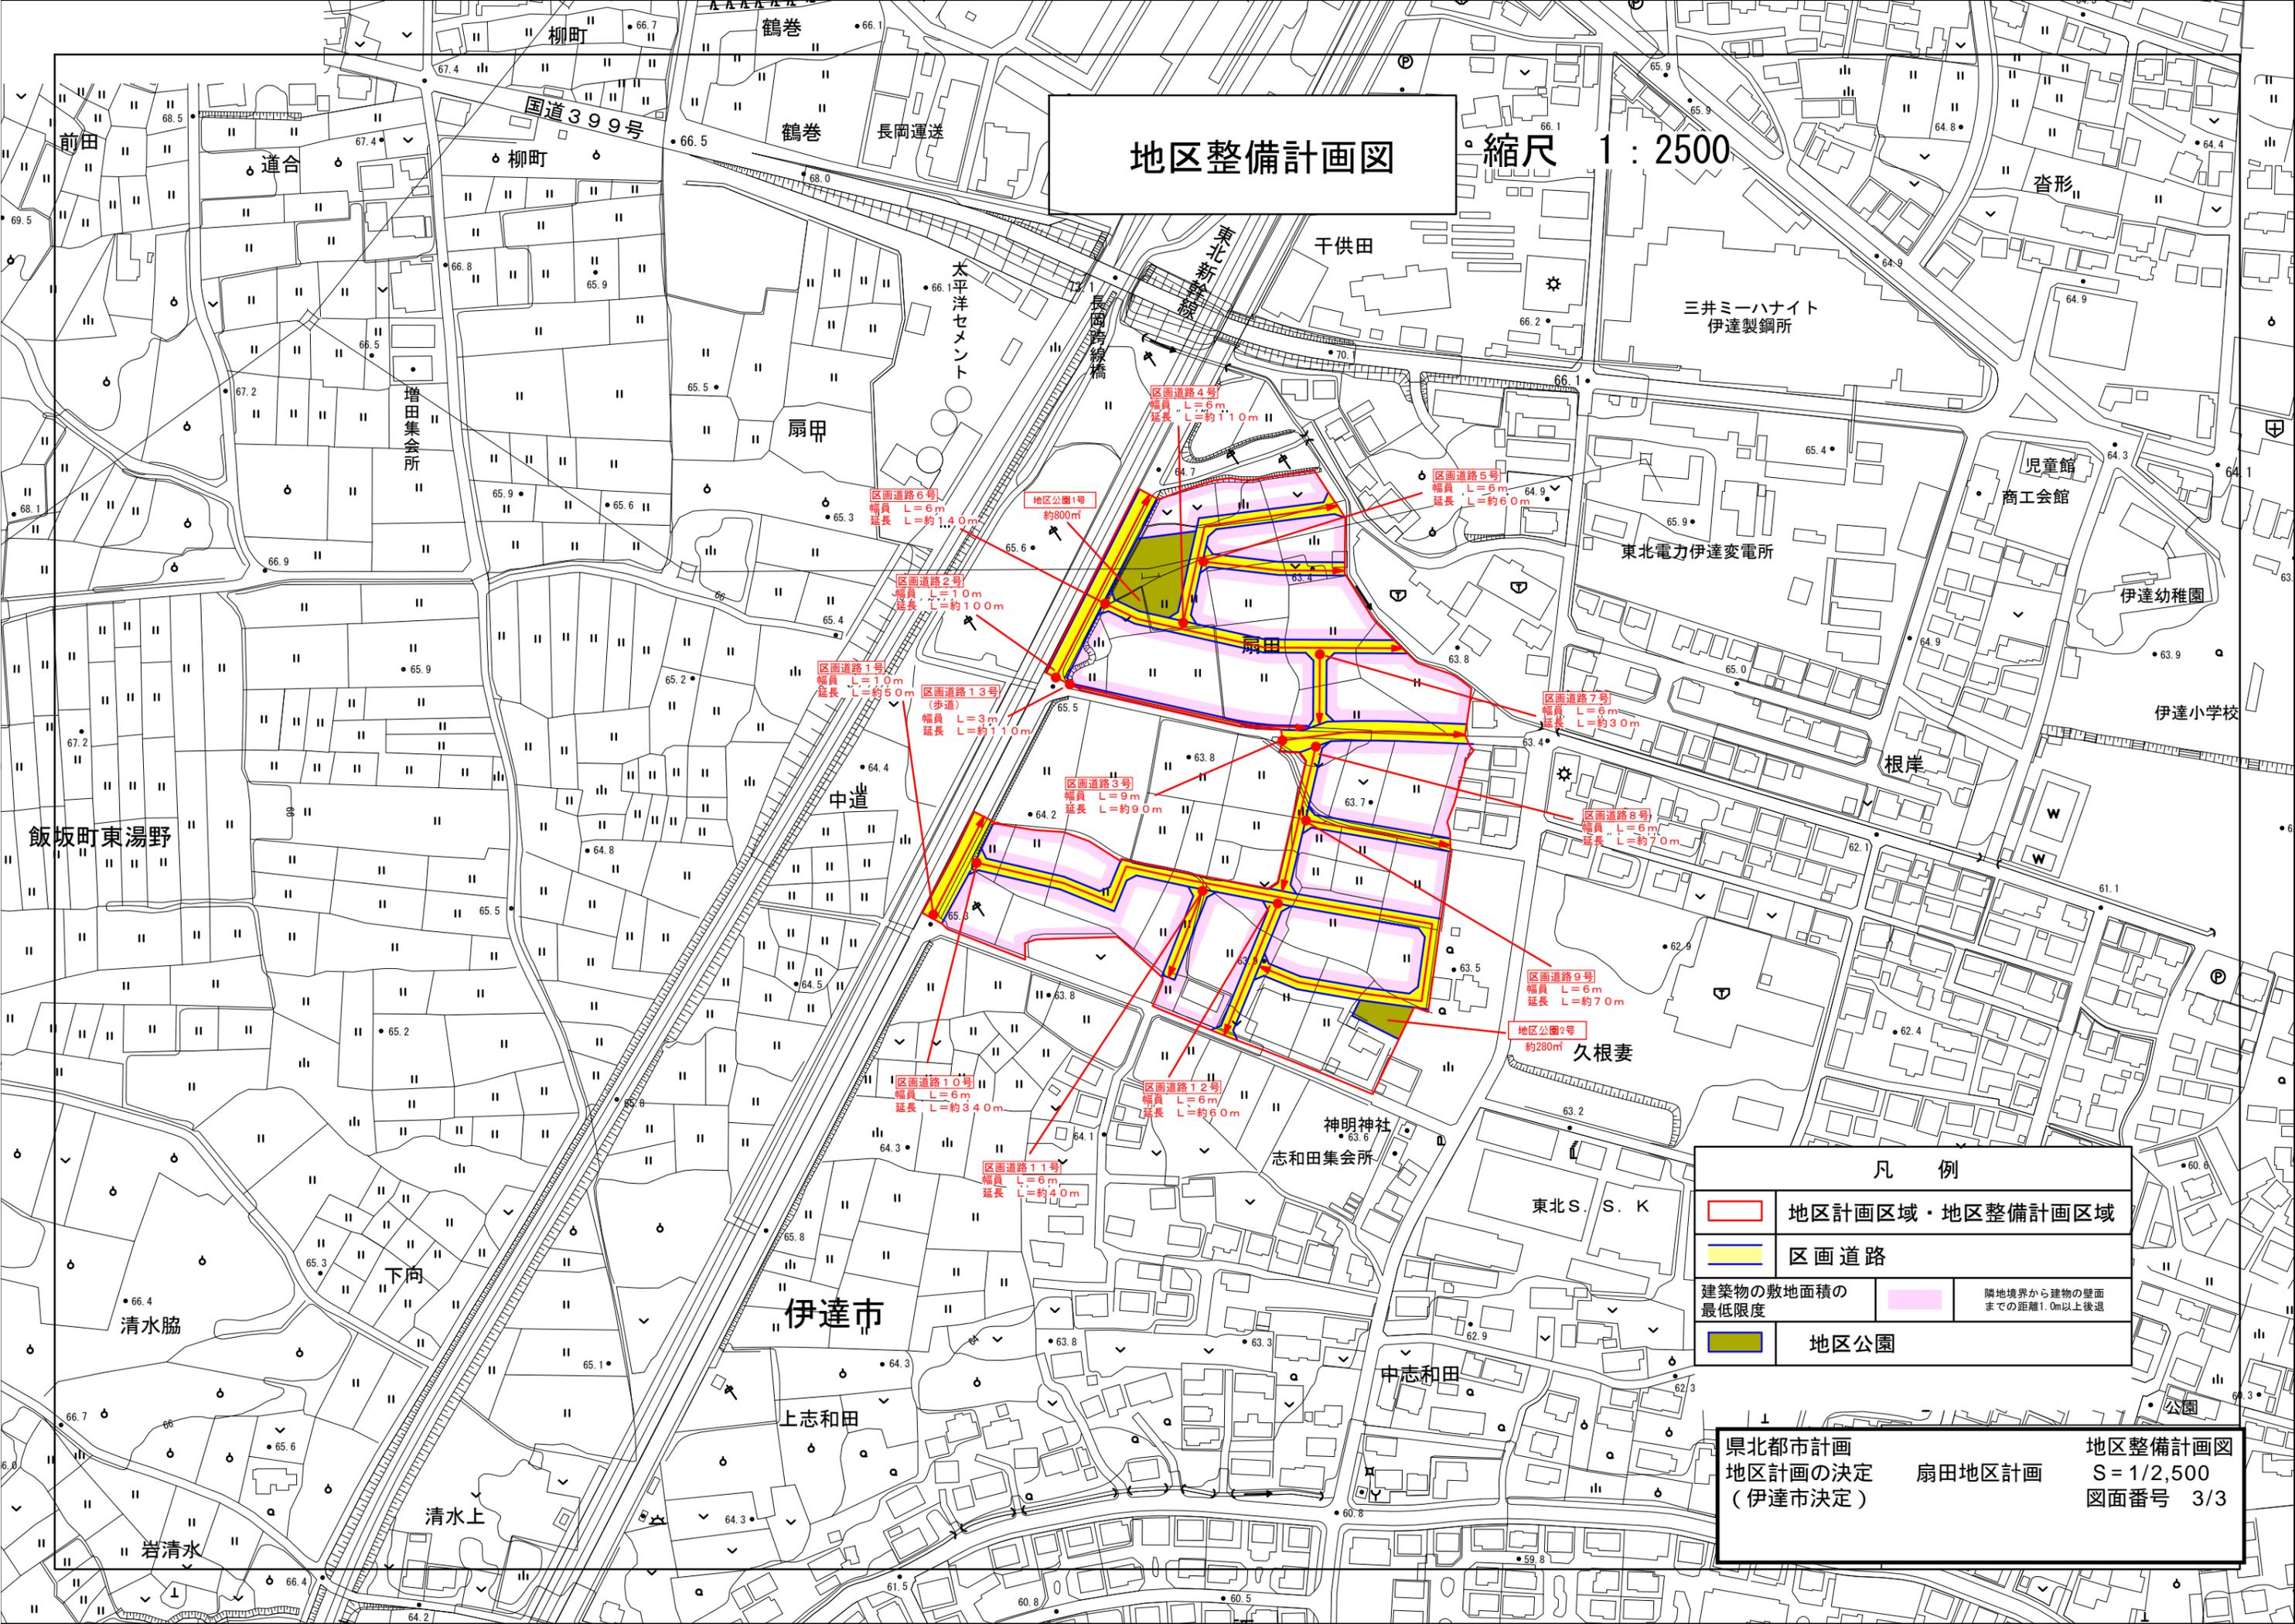

区画道路6号
幅員 L=6m
延長 L=約1,400m

地区公園1号
約800㎡

区画道路2号
幅員 L=10m
延長 L=約1000m

区画道路1号
幅員 L=10m
延長 L=約500m

区画道路13号
(歩道)
幅員 L=3m
延長 L=約1100m

区画道路3号
幅員 L=9m
延長 L=約900m

区画道路7号
幅員 L=6m
延長 L=約300m

区画道路8号
幅員 L=6m
延長 L=約700m

区画道路9号
幅員 L=6m
延長 L=約700m

地区公園2号
約280㎡

区画道路10号
幅員 L=6m
延長 L=約340m

区画道路12号
幅員 L=6m
延長 L=約600m

区画道路11号
幅員 L=6m
延長 L=約400m

| 凡 例 | |
|-----|--------------------------|
| | 地区計画区域・地区整備計画区域 |
| | 区画道路 |
| | 建築物の敷地面積の最低限度 |
| | 地区公園 |
| | 隣地境界から建物の壁面までの距離1.0m以上後退 |

県北都市計画
 地区計画の決定
 (伊達市決定)

扇田地区計画
 地区整備計画図
 S=1/2,500
 図面番号 3/3