


総括図 縮尺：1/10,000

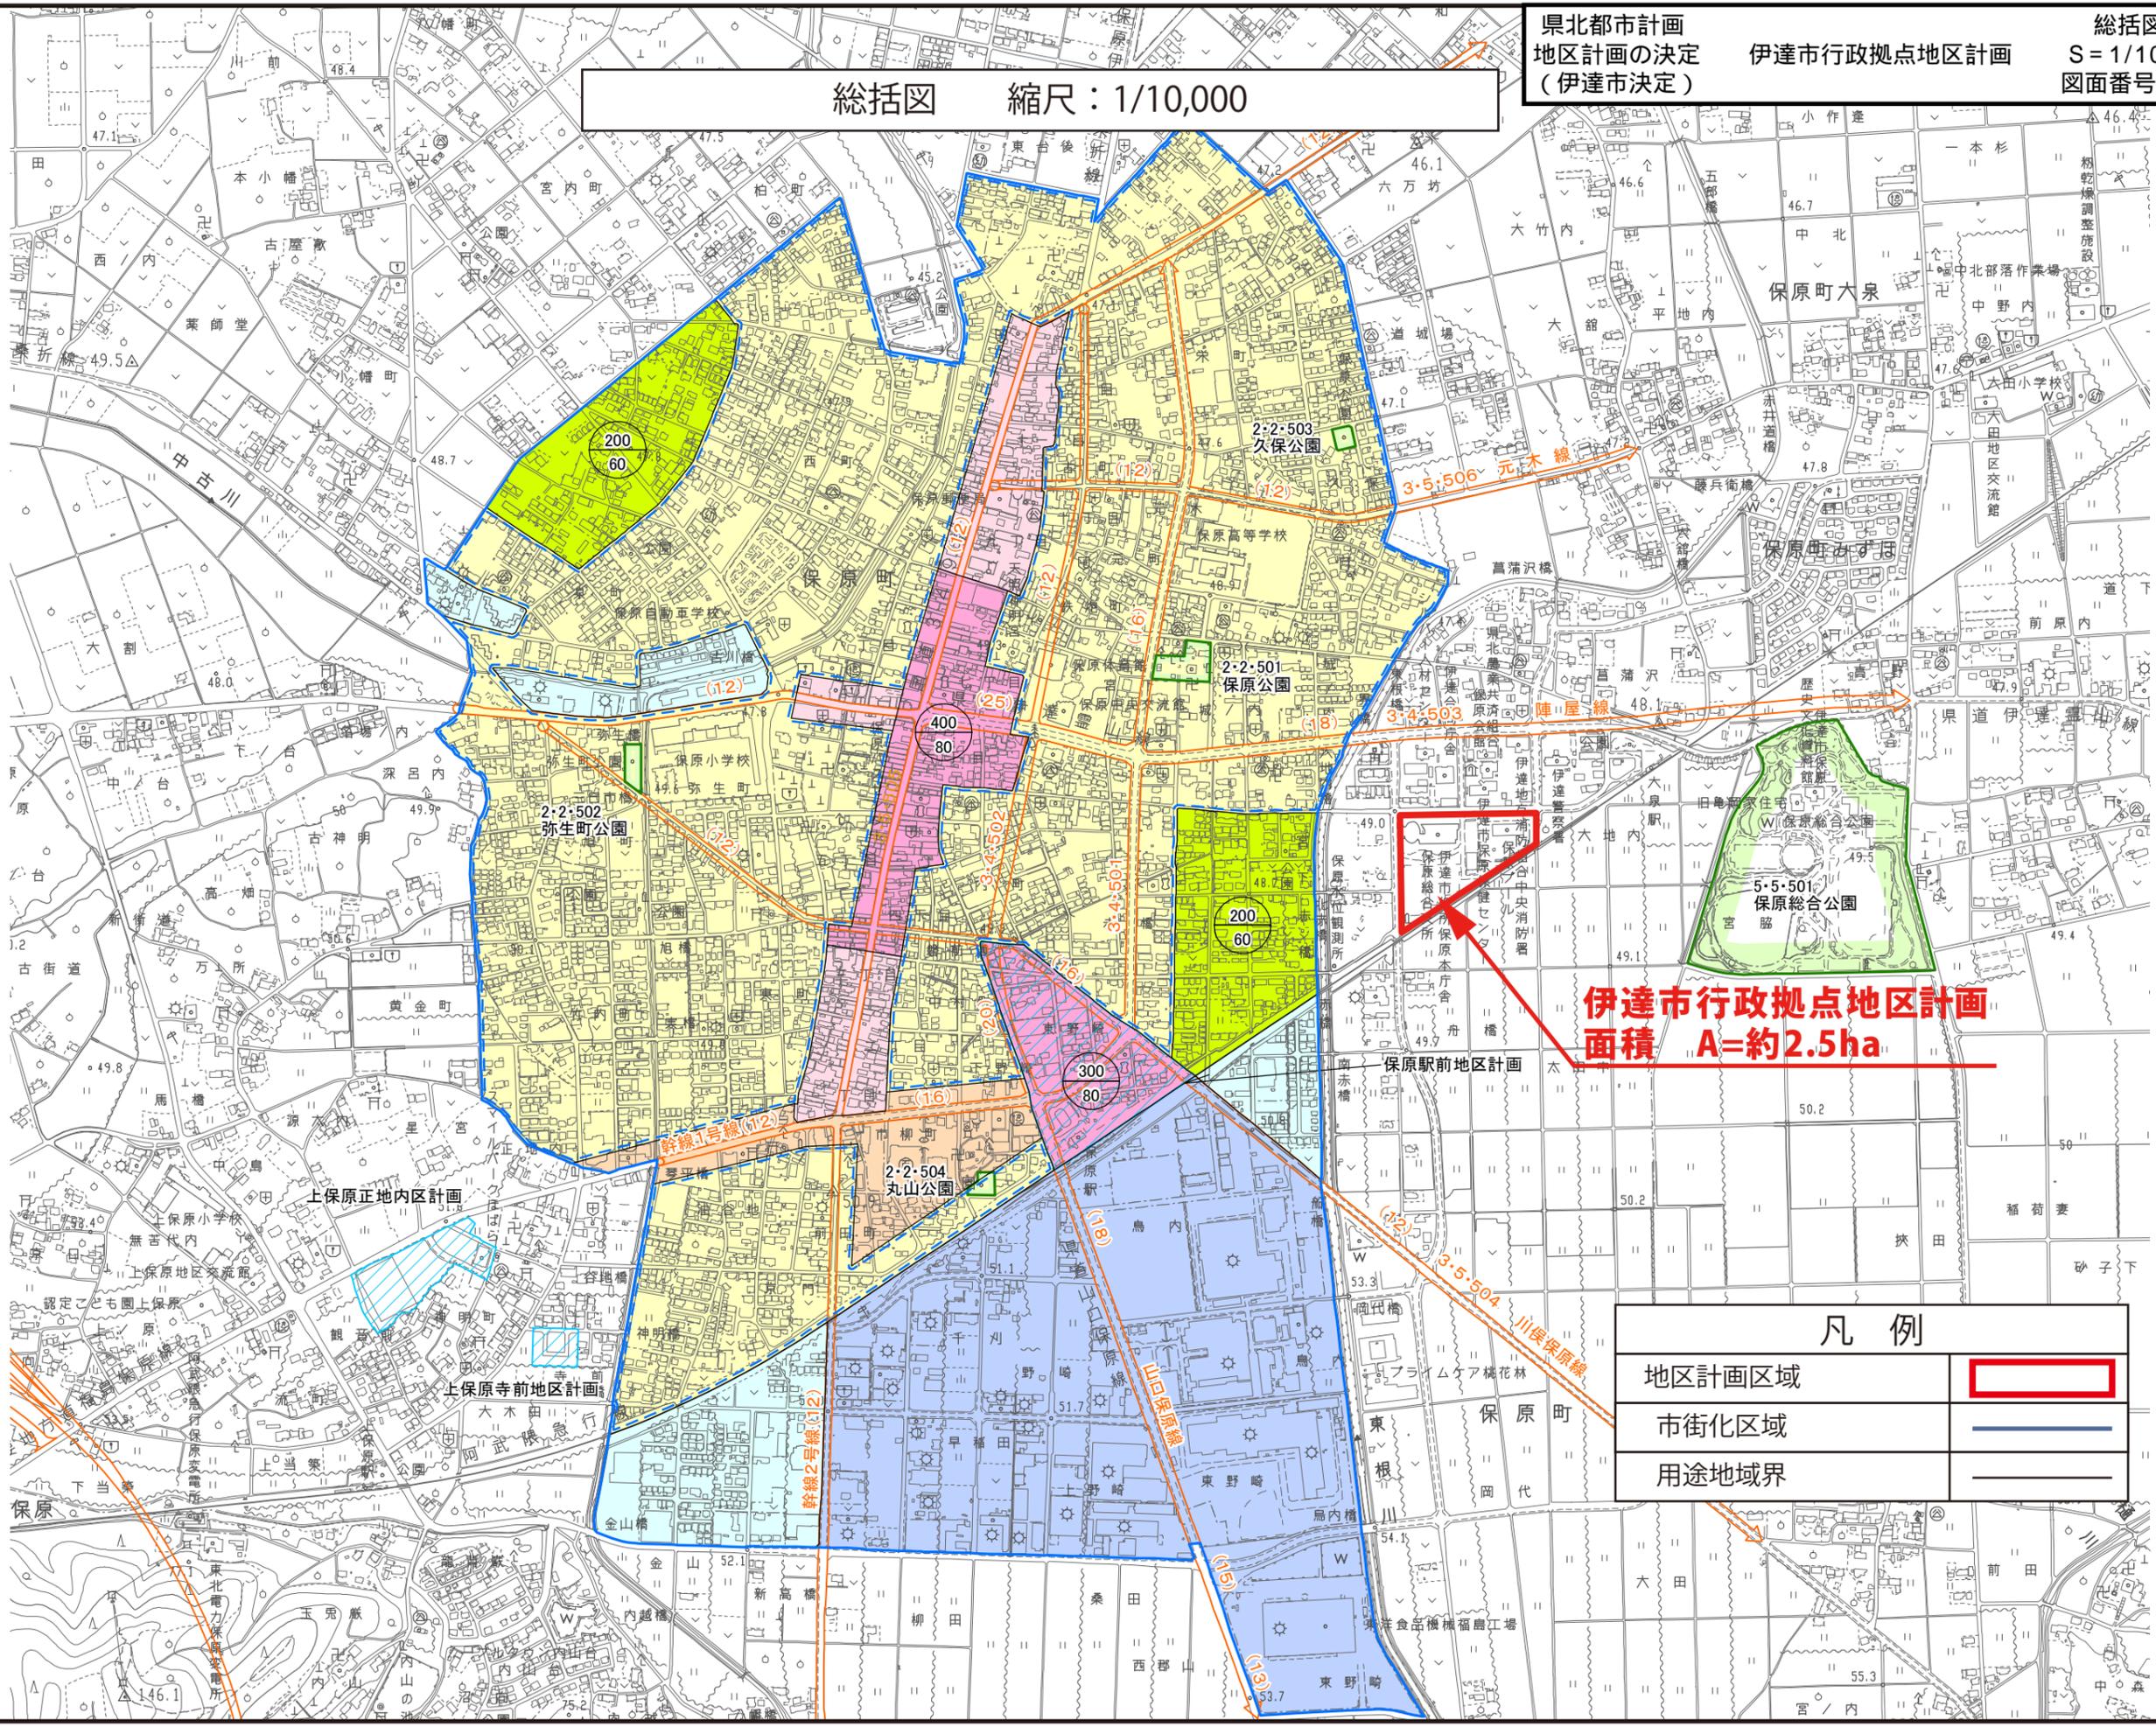


伊達市行政拠点地区計画
面積 A=約2.5ha

凡例


| | |
|--------|--|
| 地区計画区域 | |
| 市街化区域 | |
| 用途地域界 | |

計画図 縮尺：1/2,500

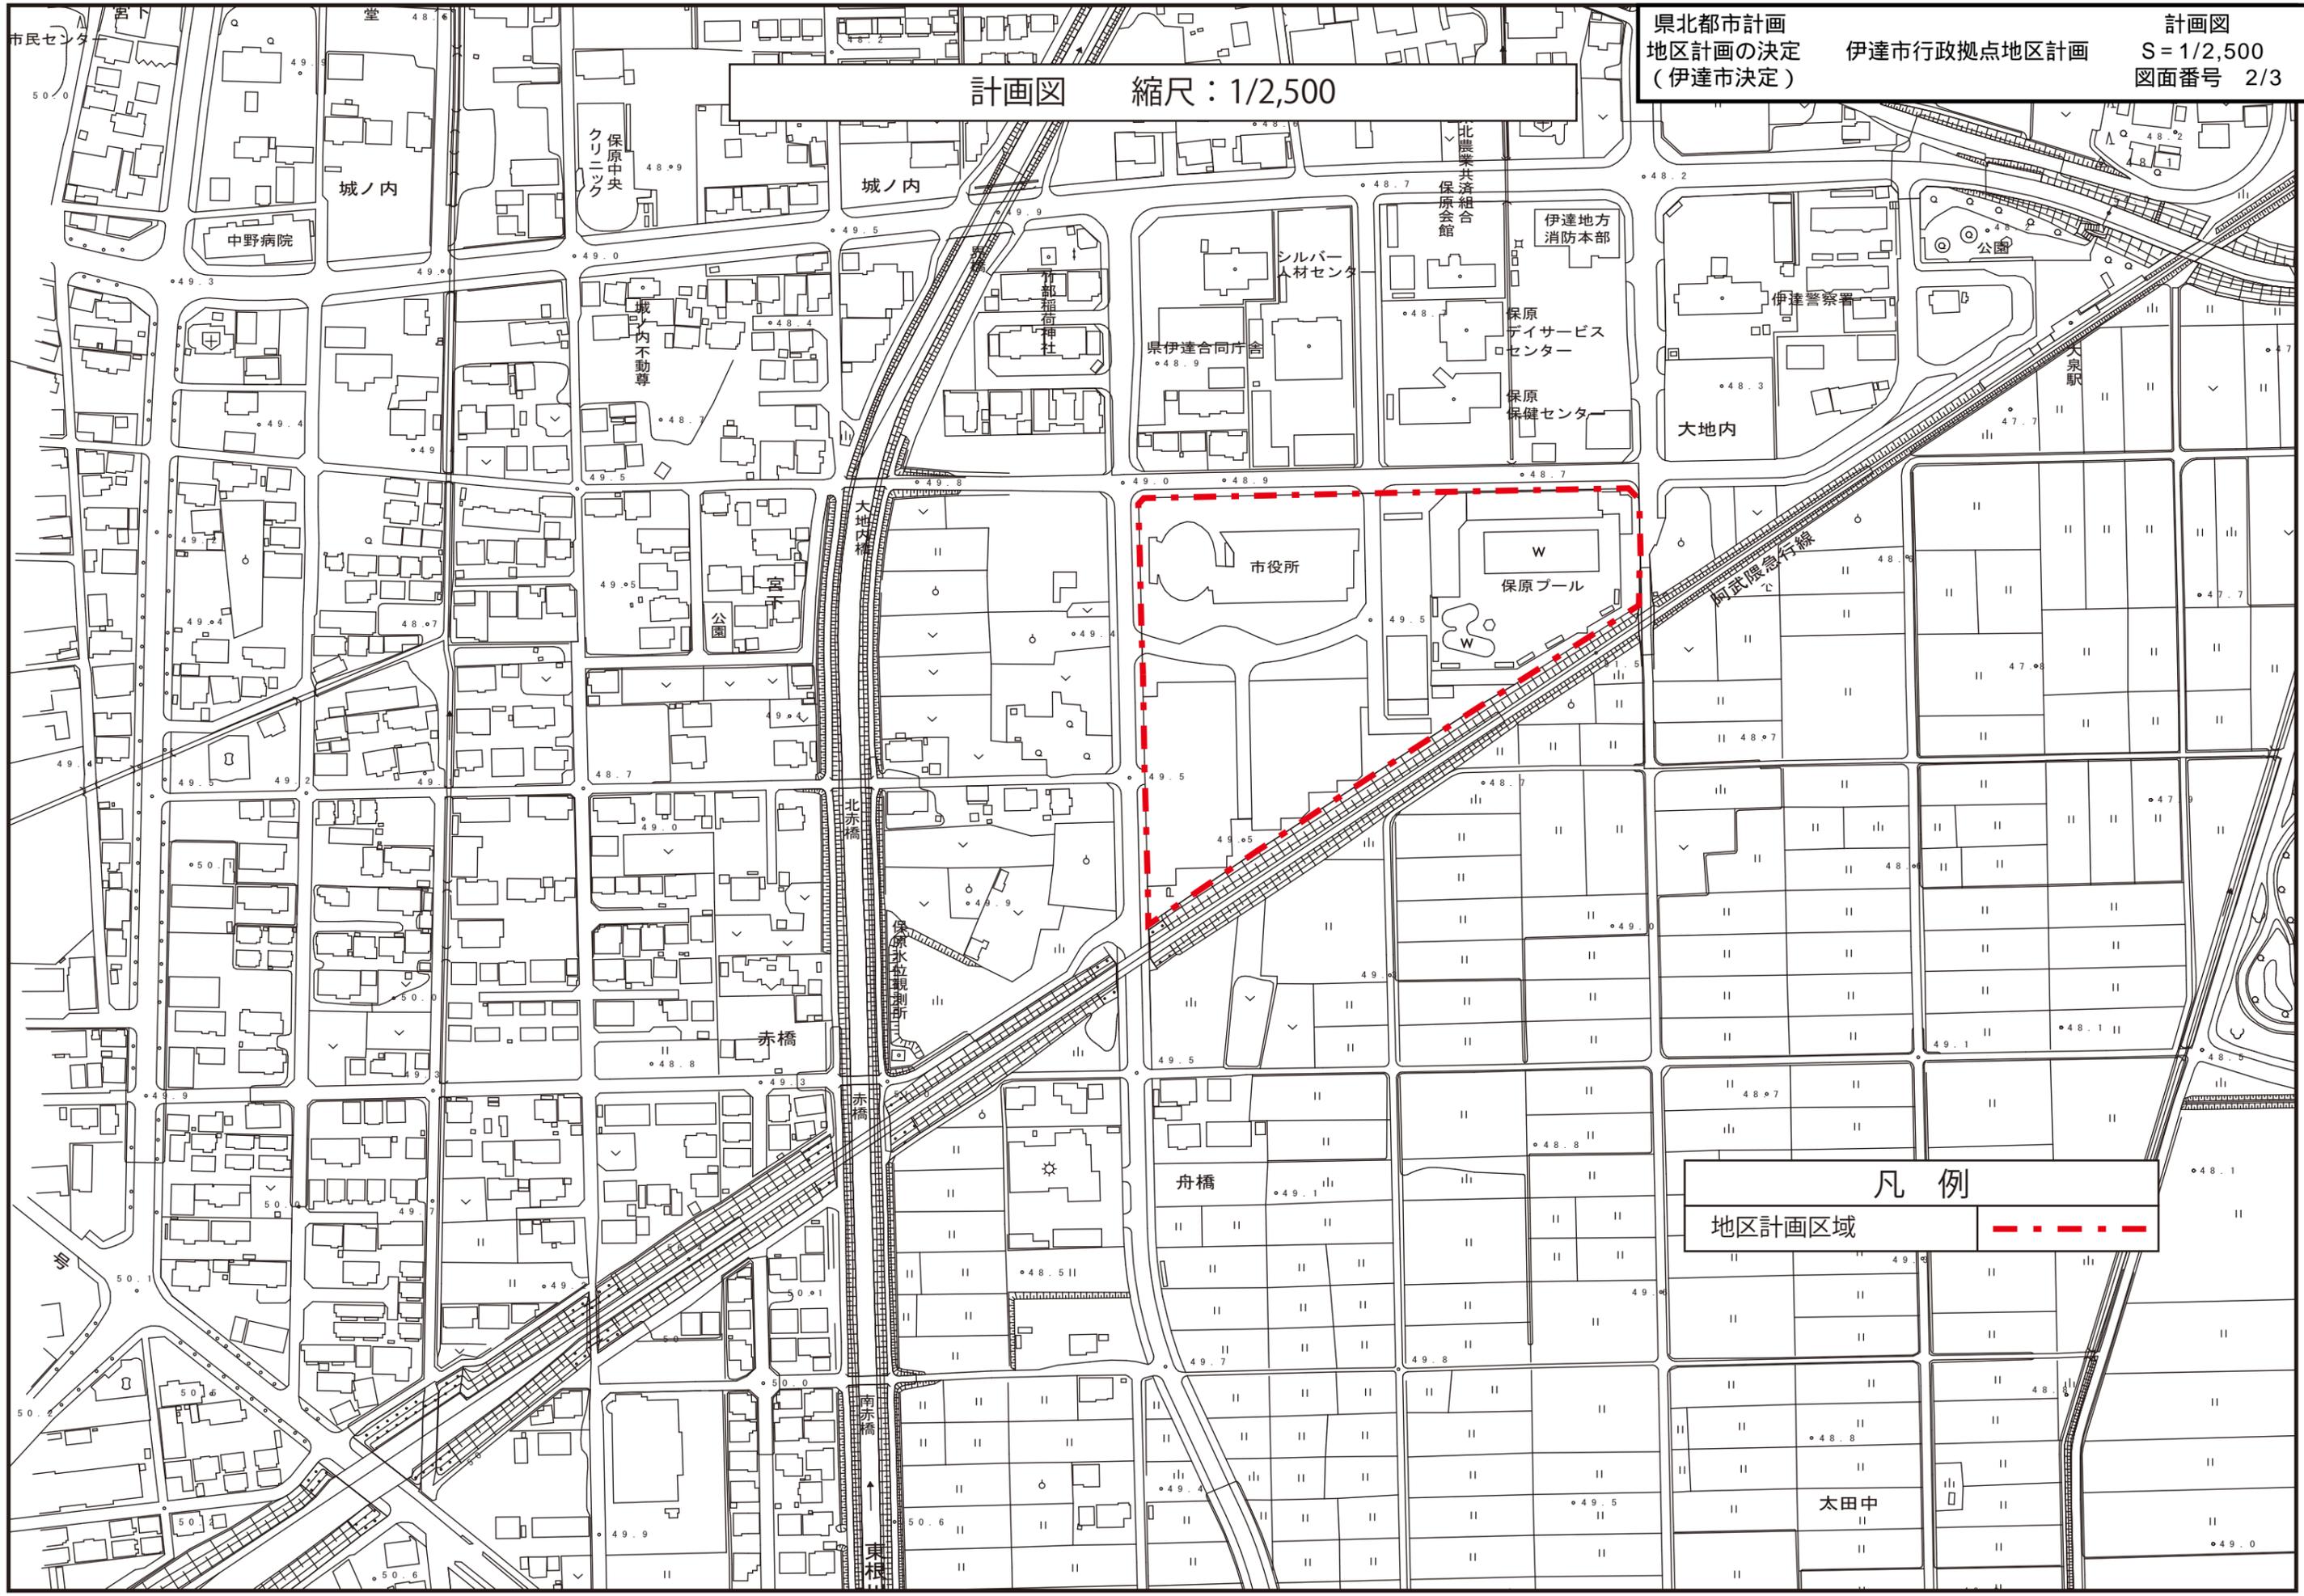

凡例
 地区計画区域

地区整備計画図 縮尺：1/2,500

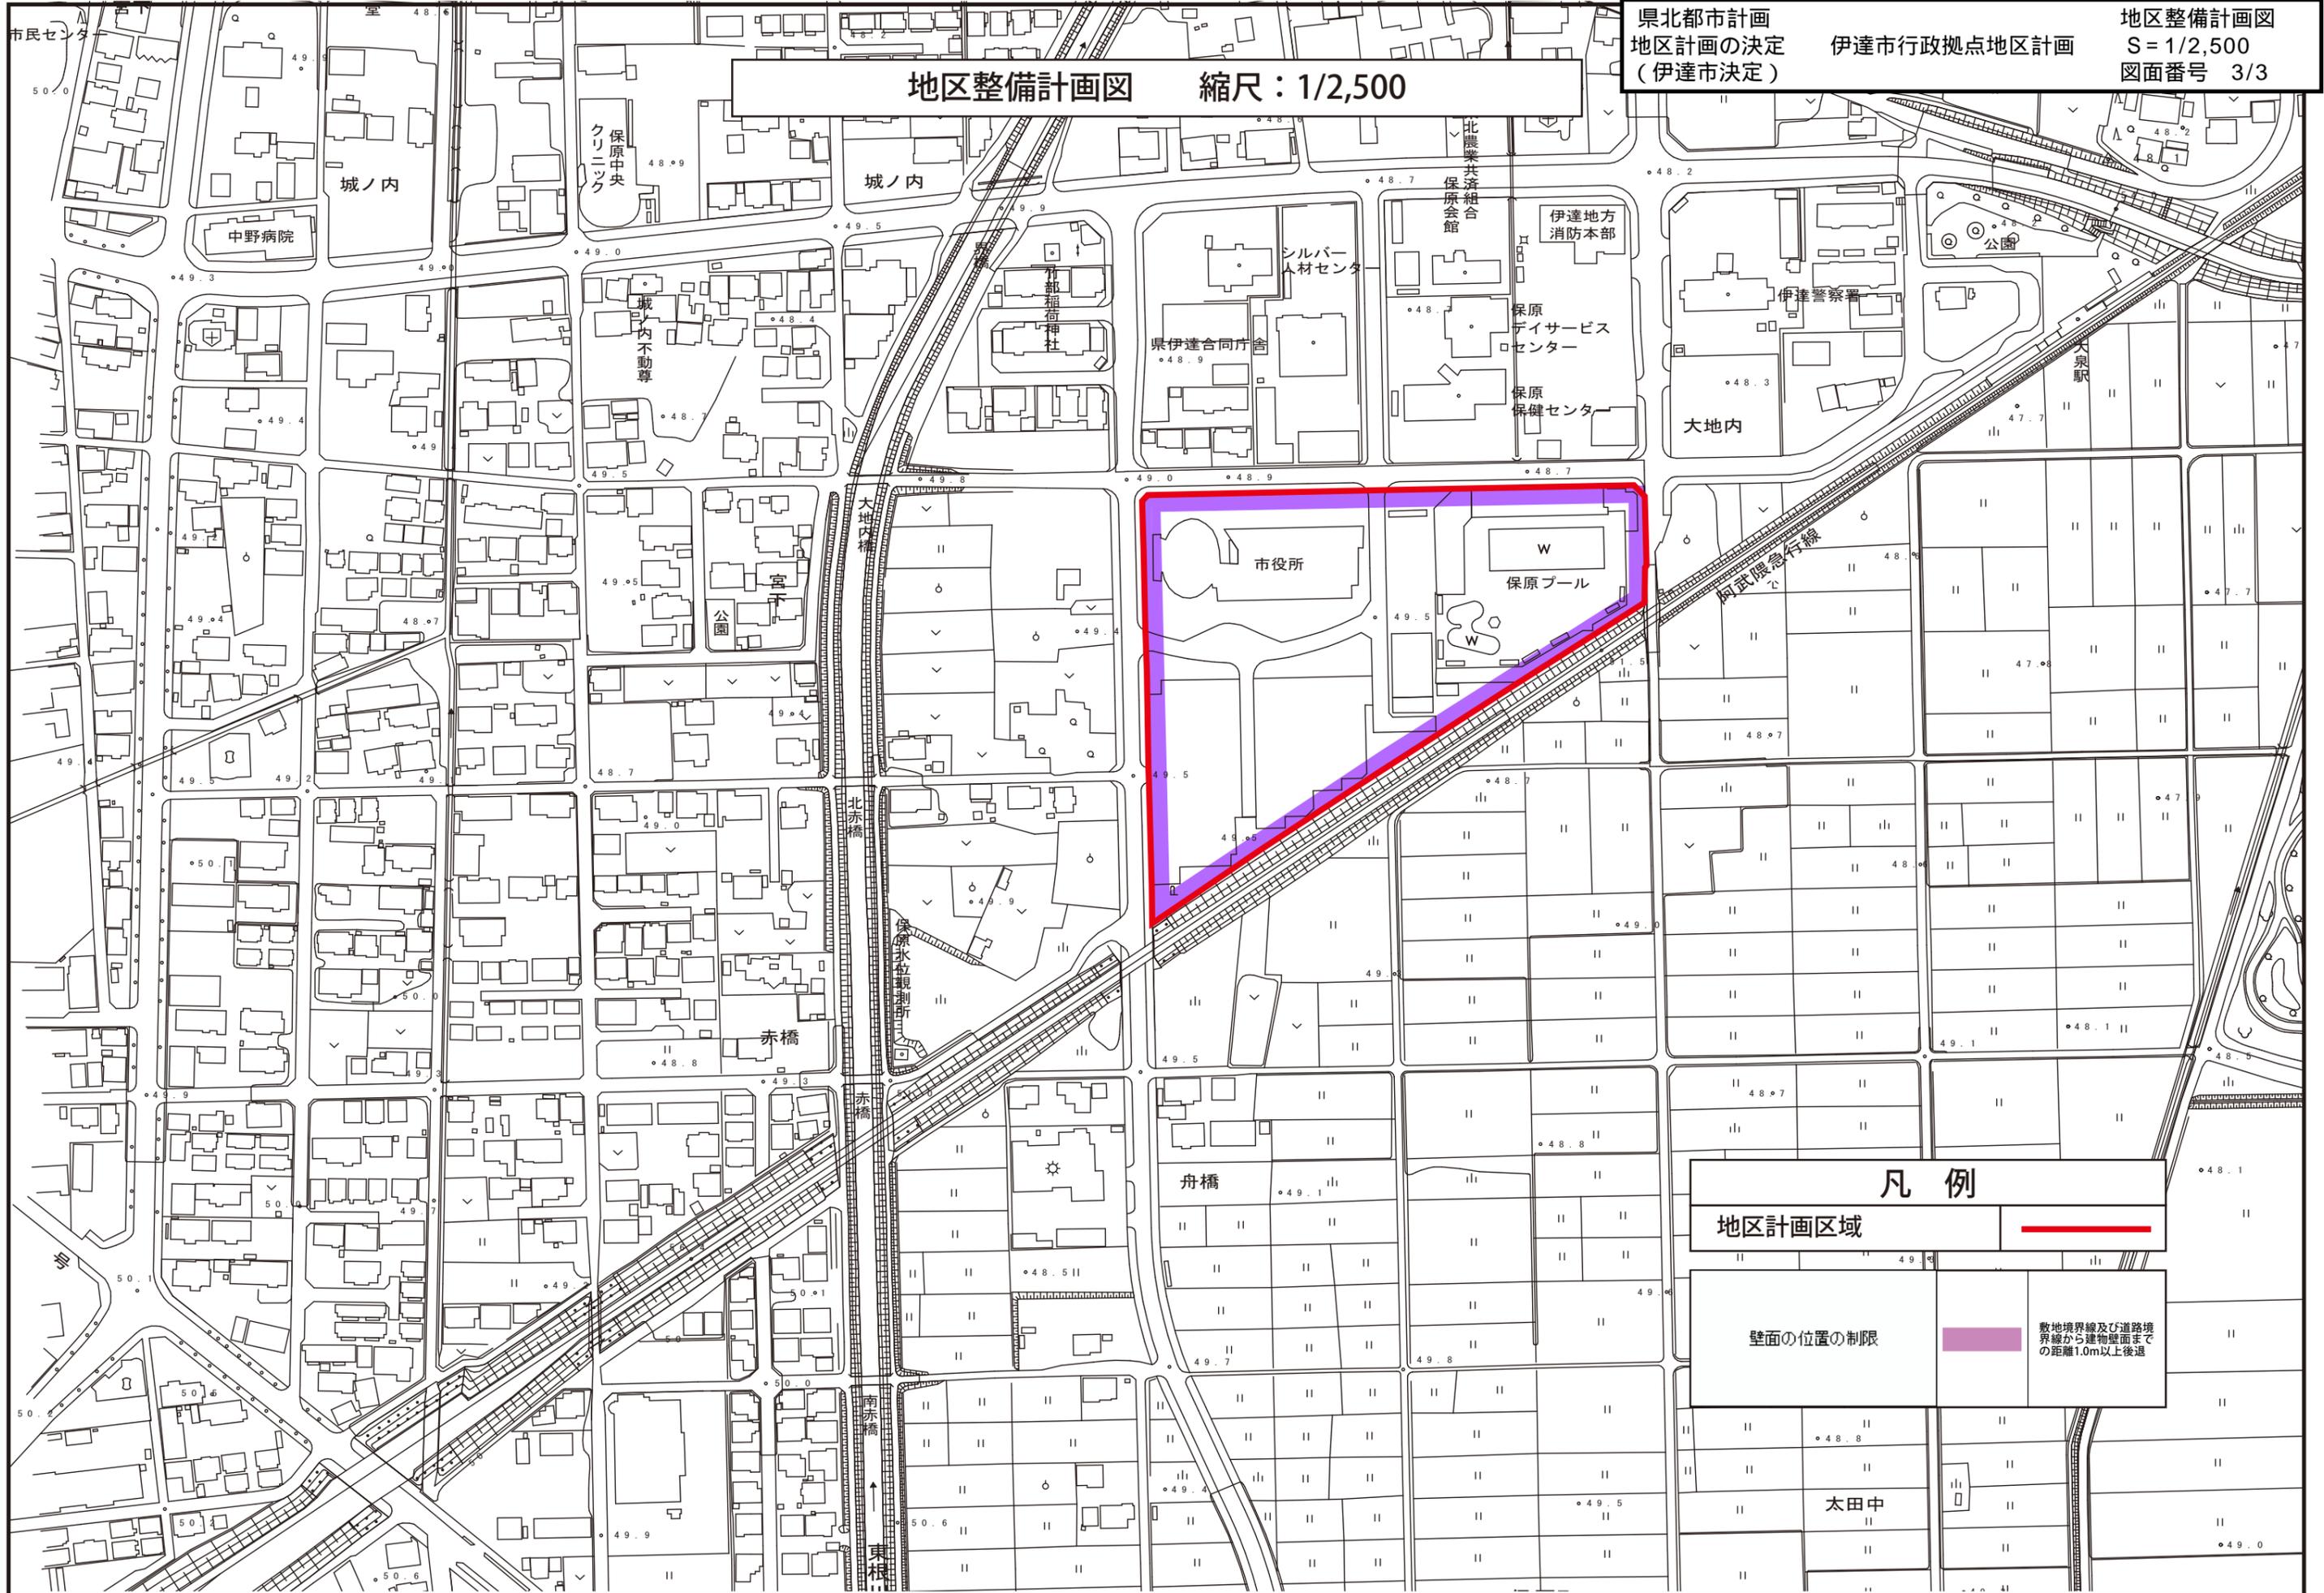

凡 例

| | |
|----------|---|
| 地区計画区域 |  |
| 壁面の位置の制限 |  敷地境界線及び道路境界線から建物壁面までの距離1.0m以上後退 |

太田中