




凡 例			
図形	名称	容積率(%) 建ぺい率(%)	備 考
	第一種低層住居 専用地域	100 60	外壁構造建物の制限 1.0m 建築物の敷地面積の最低限度 200m ² 建築物の高さの制限 10m
	第二種低層住居 専用地域	100 60	
	第一種中高層 住居専用地域	200 60	
	第一種住居地域	200 60	
	第二種住居地域	200 60	
	準住居地域	200 60	
	近隣商業地域	300 60	
	商業地域	300 60	
	工業地域	200 60	
	工業専用地域	200 60	
	都市計画区域 (県北都市計画区域)		
	市街化区域		
	用途地域界		
	都市計画道路		
	地区計画区域		地区計画の詳しい内容については、伊達市都市 計画課までお問い合わせ下さい。
	都市公園		
	特別工業地域		

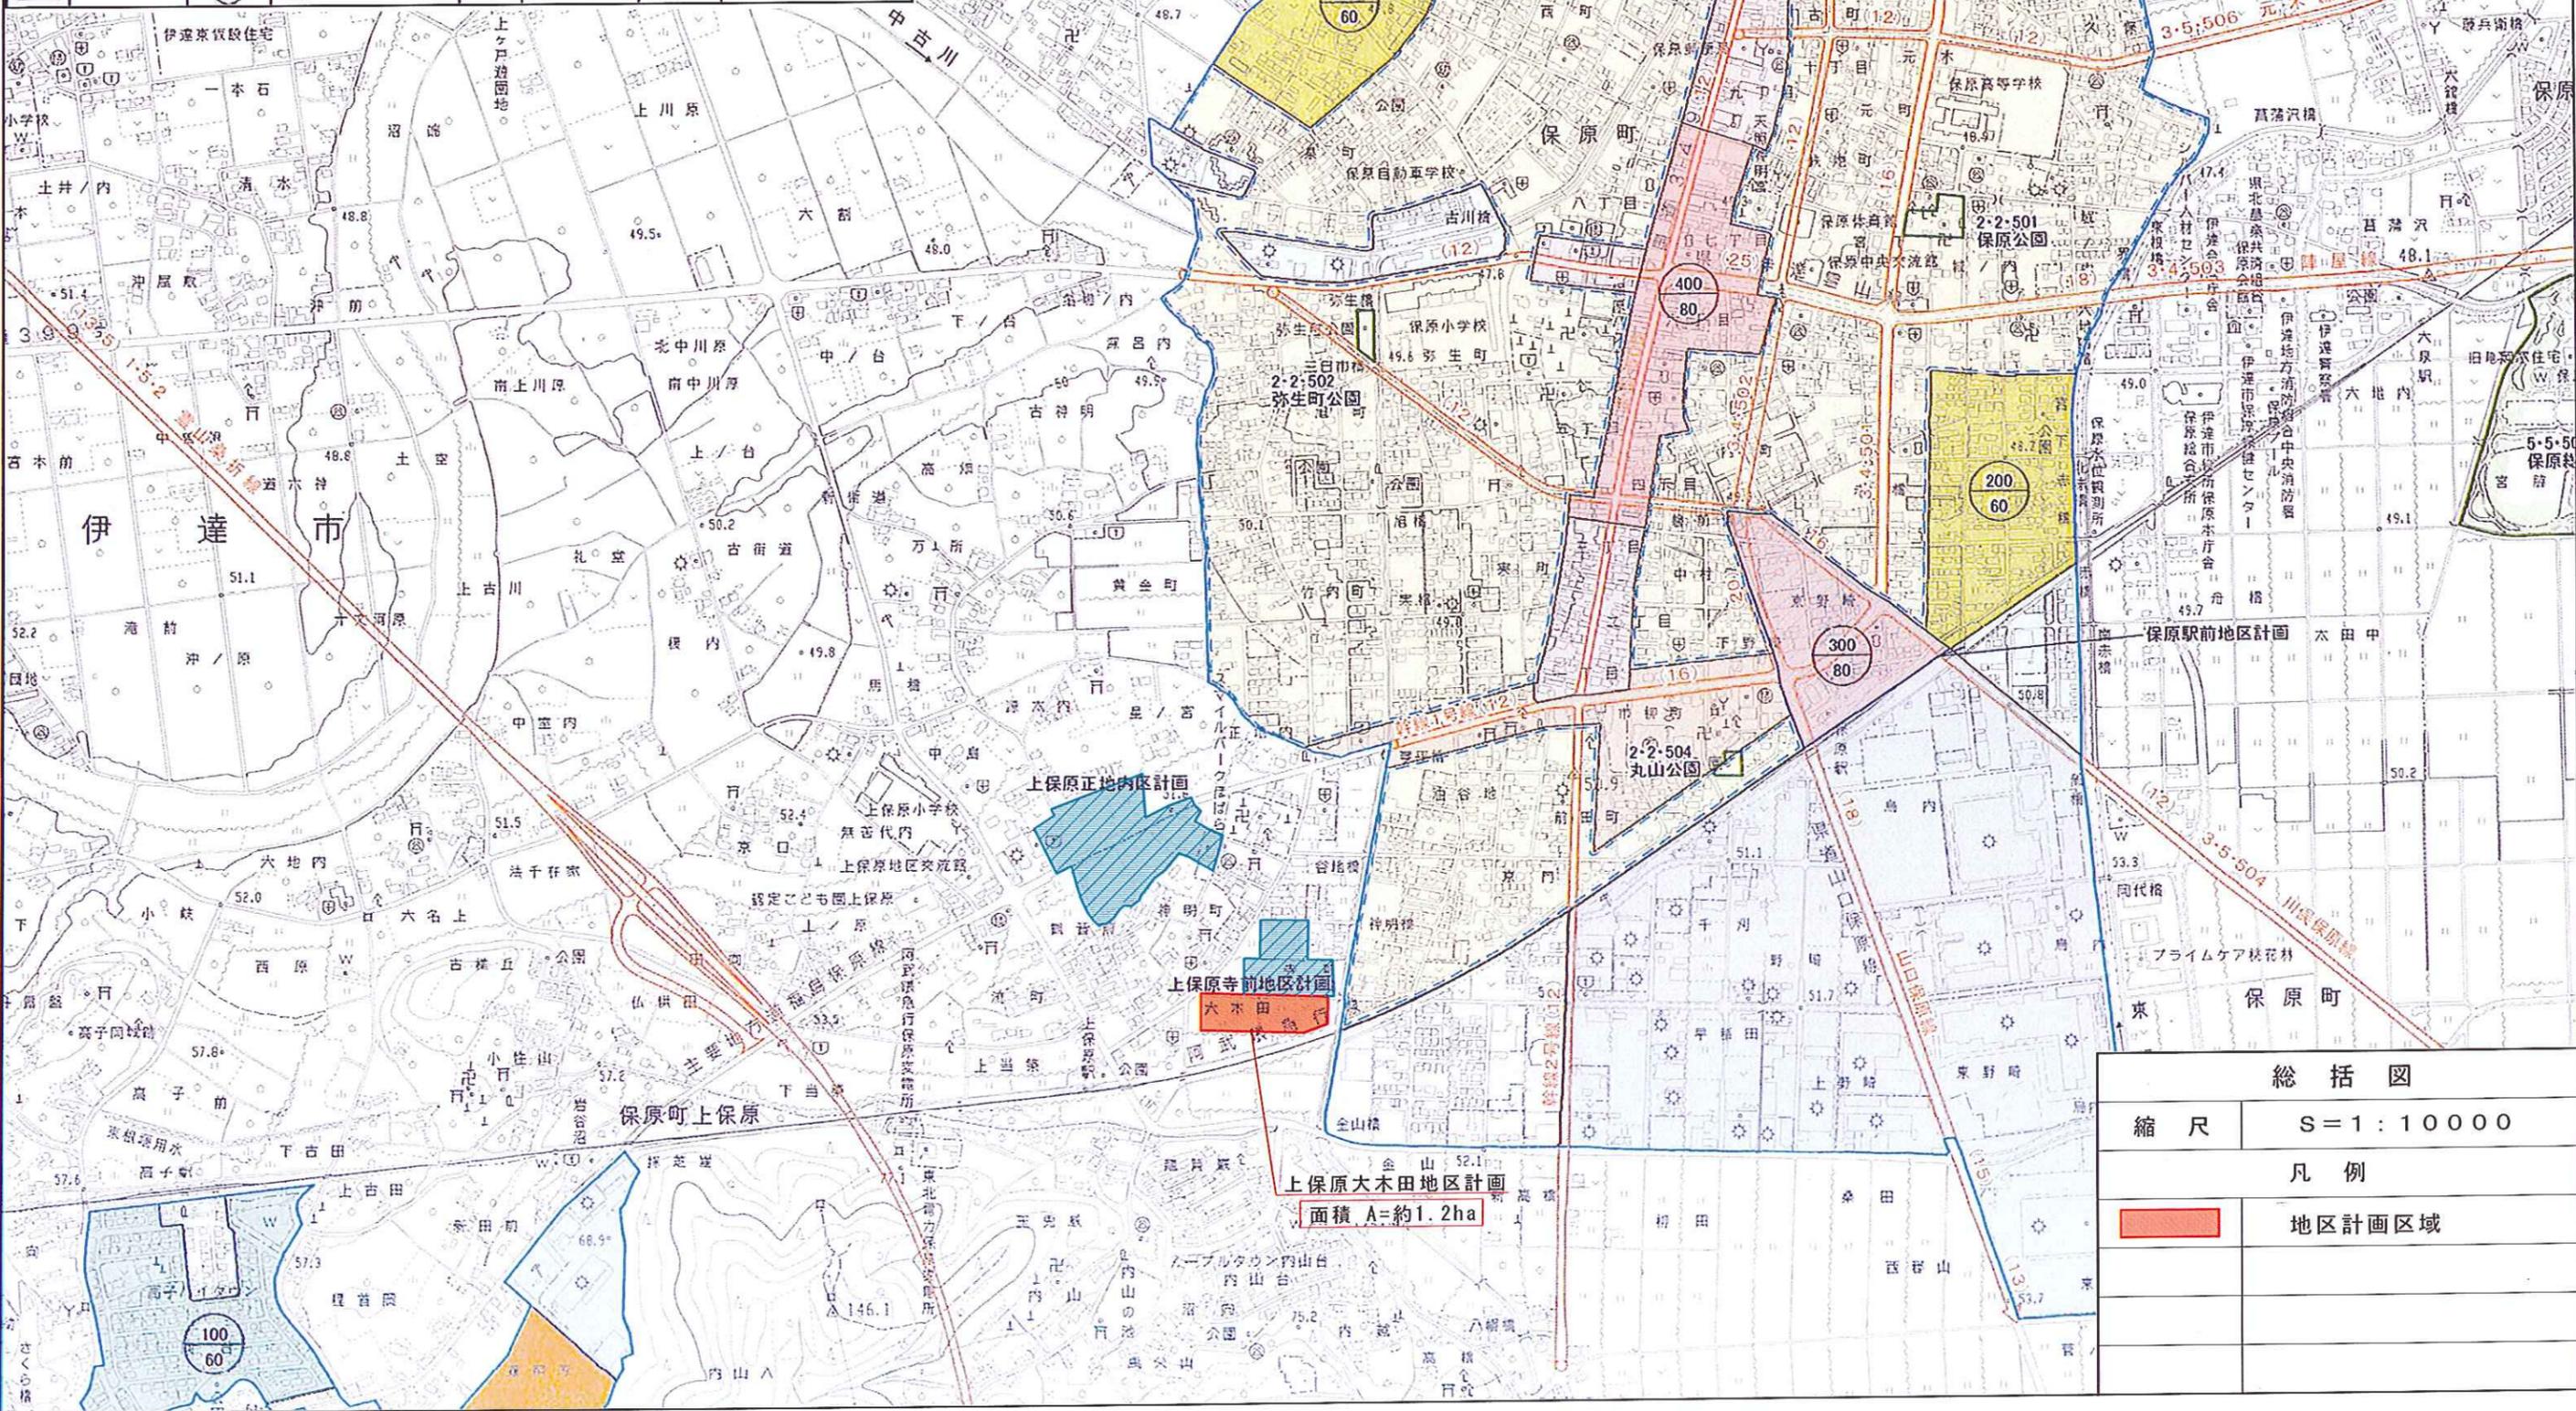

総括図	
縮尺	S=1:10000
	凡例
	地区計画区域

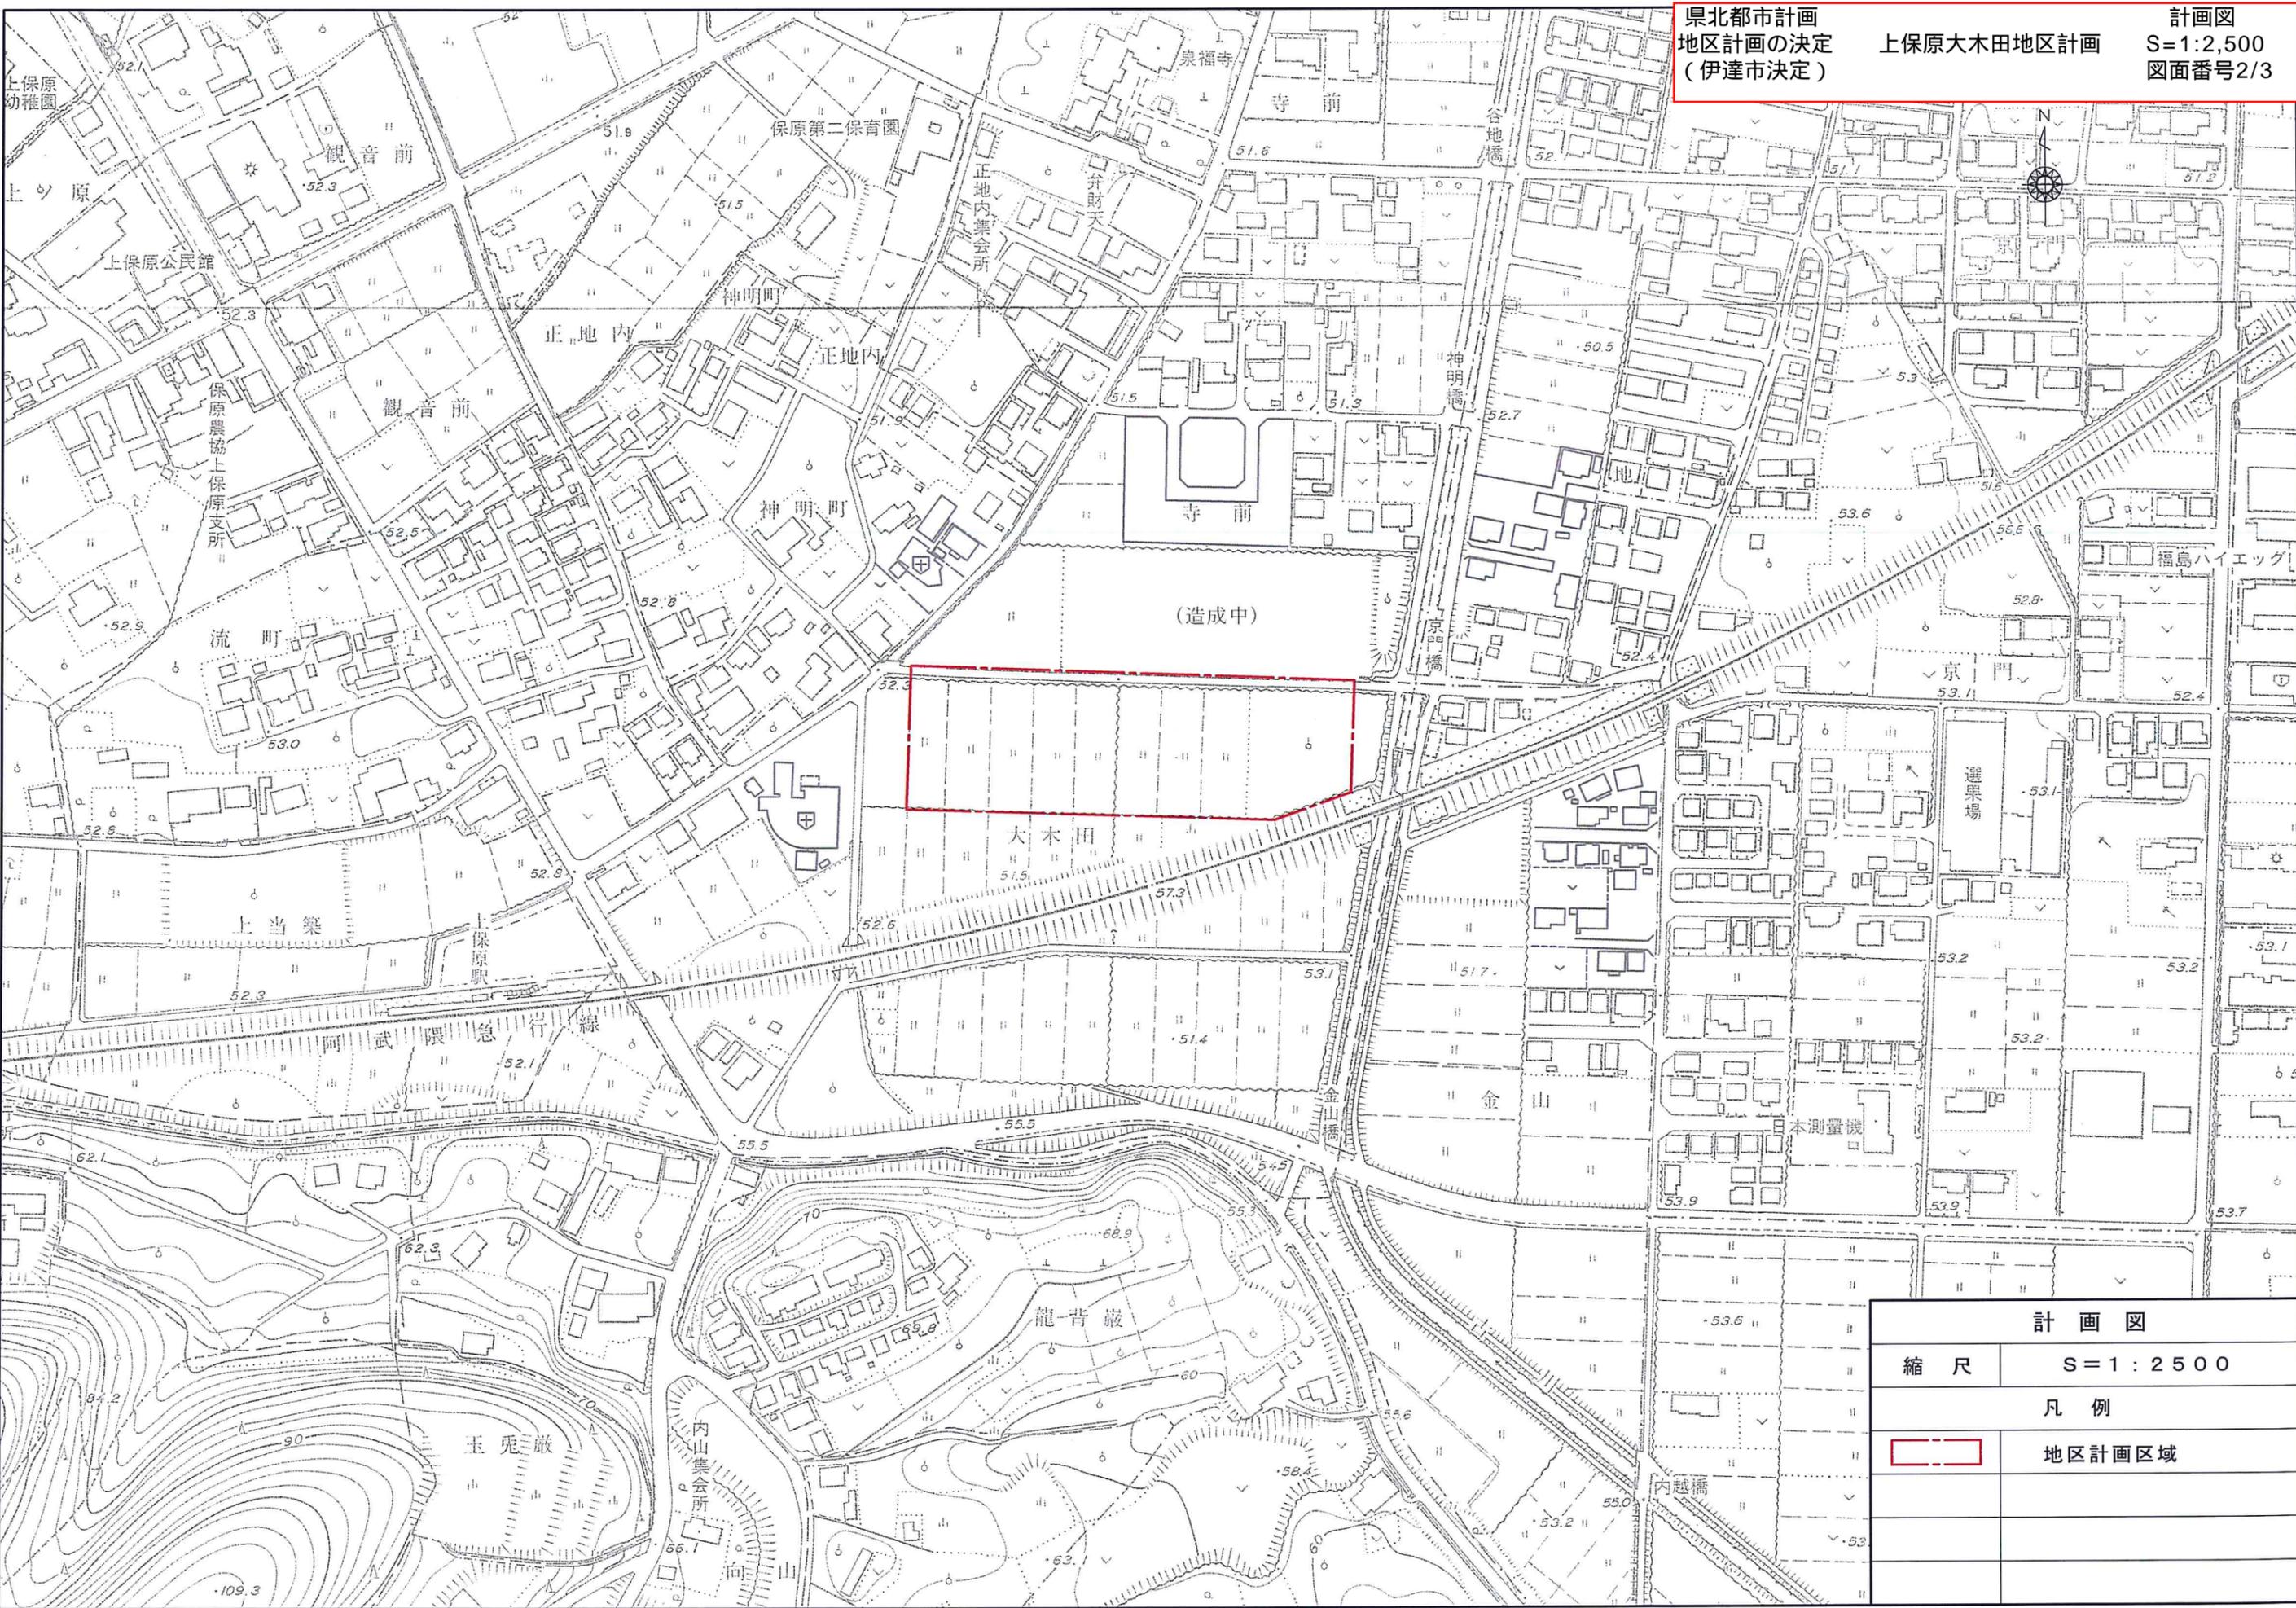

計画図	
縮尺	S=1:2500
凡例	
	地区計画区域

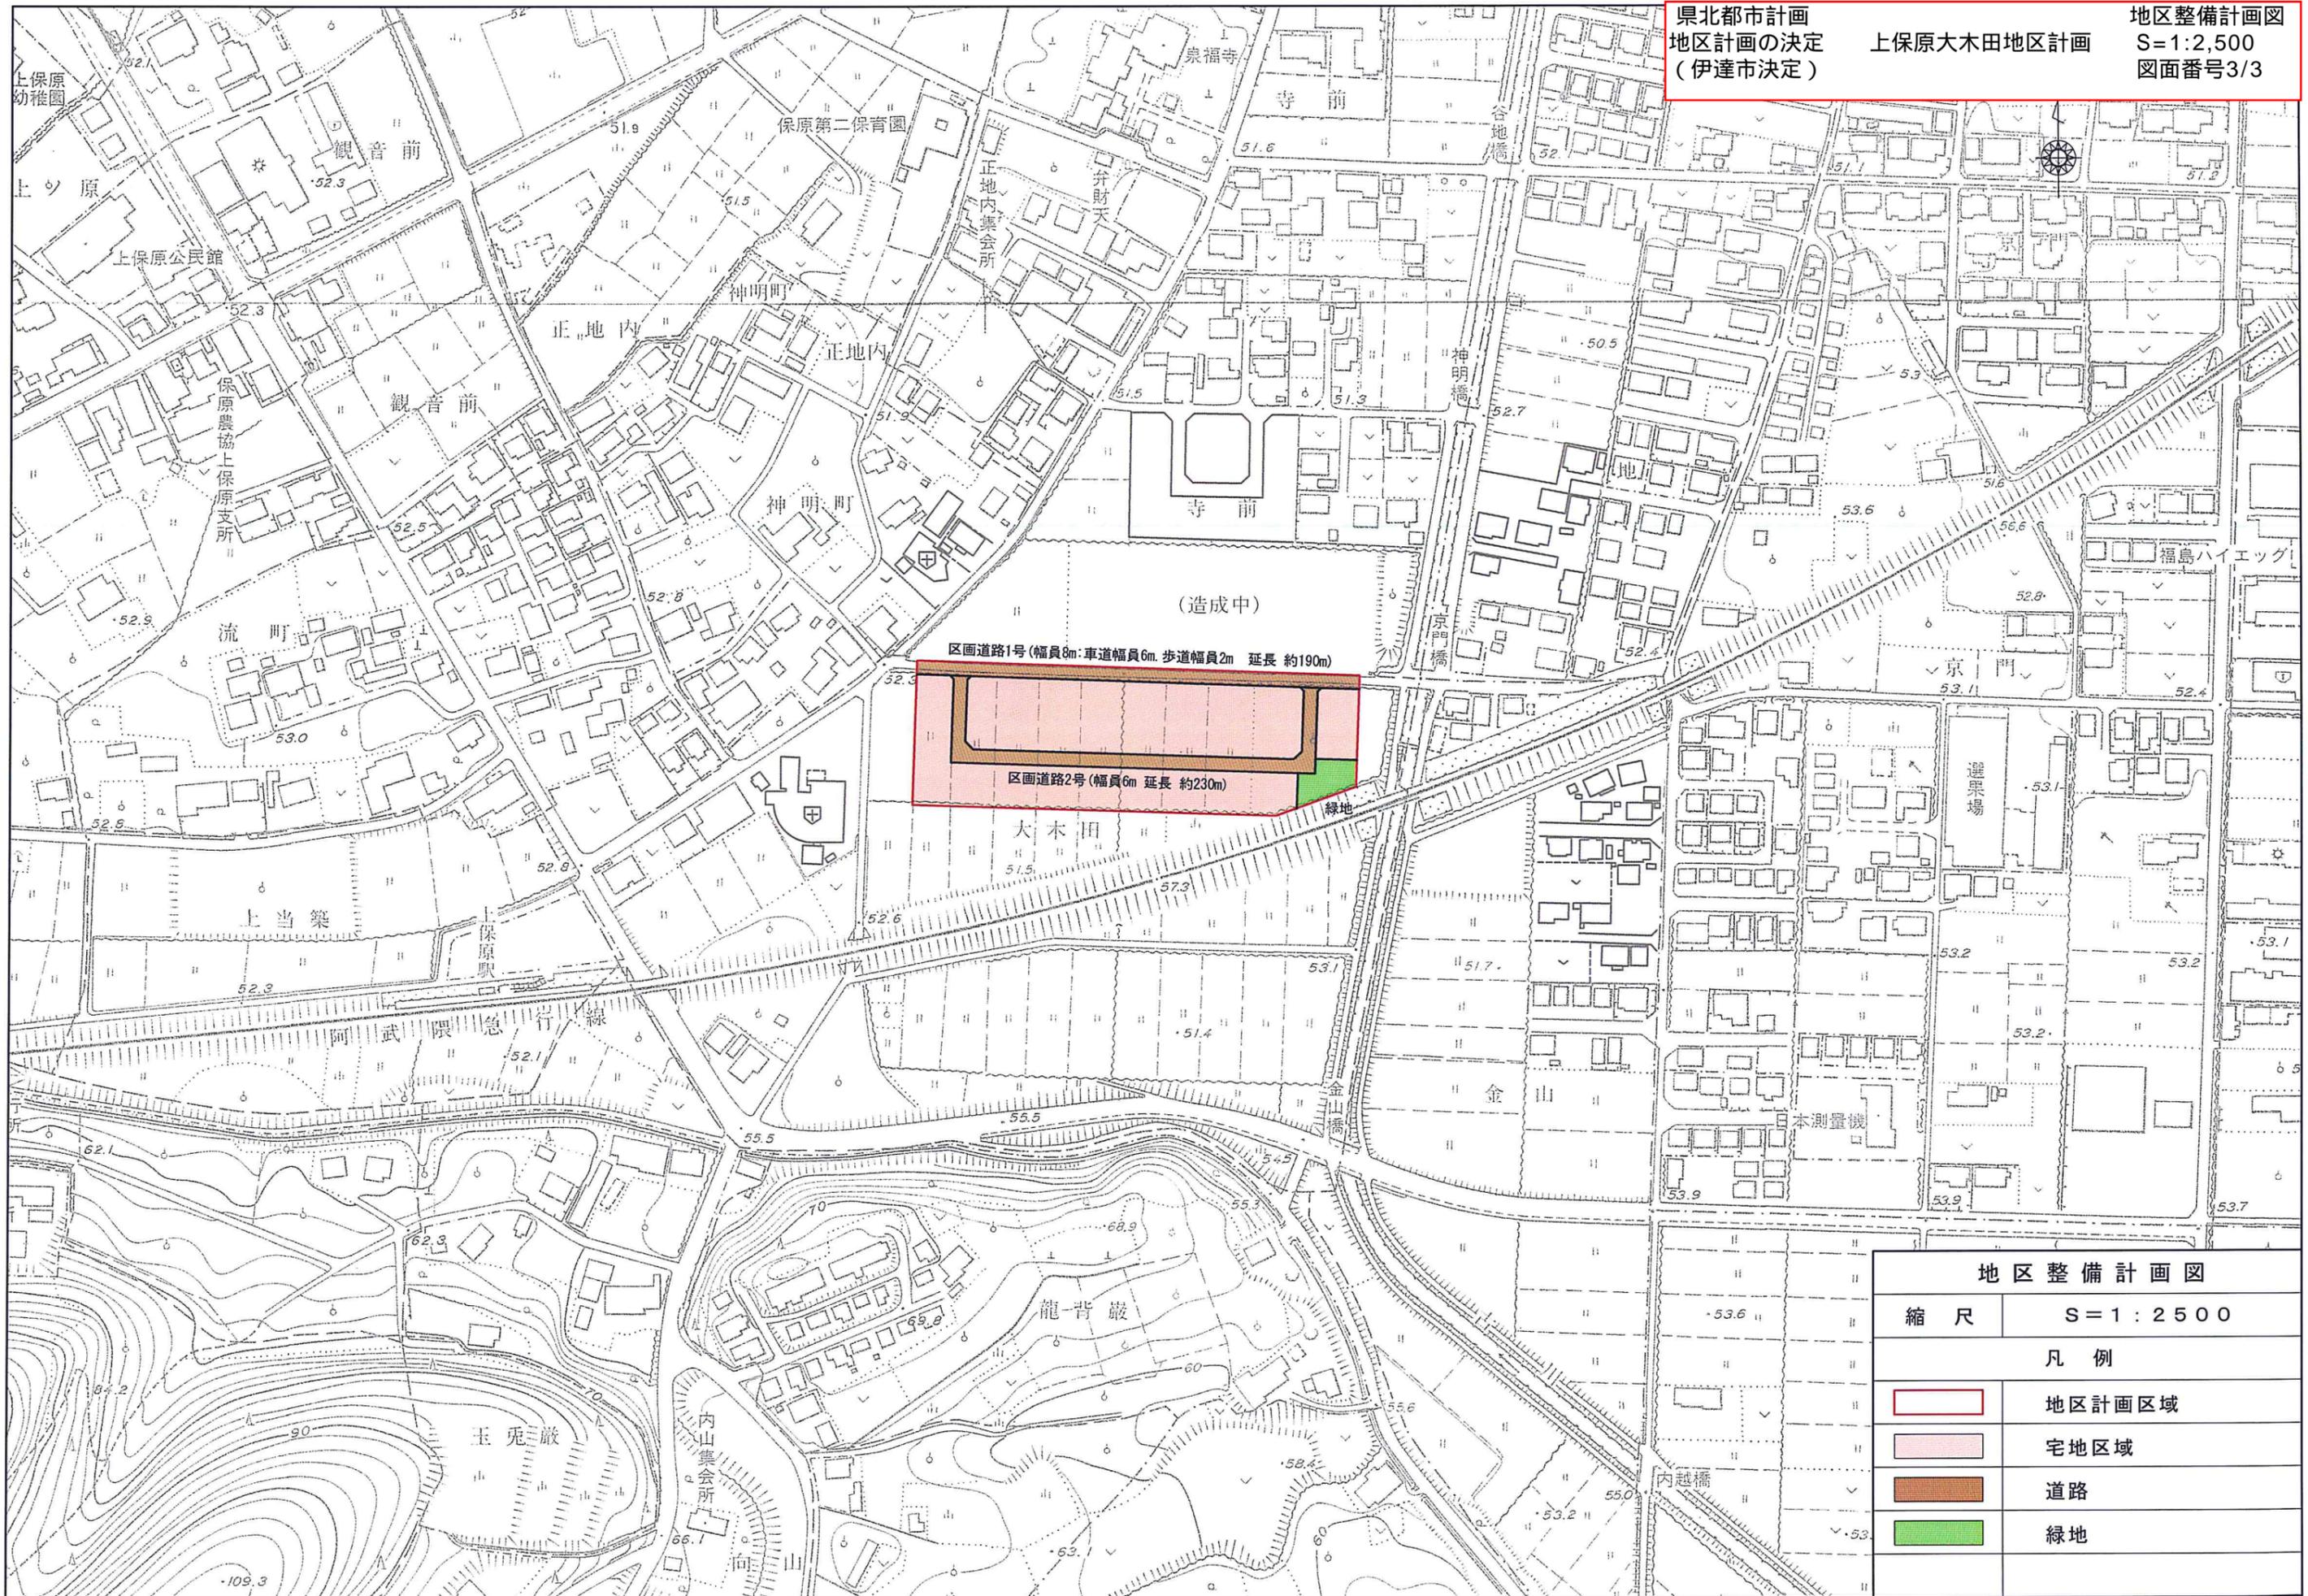

地区整備計画図

縮尺 S=1:2500

凡例	
	地区計画区域
	宅地区域
	道路
	緑地