


凡 例							
図 形	名 称	容積率(%) 建ぺい率(%)	備 考	図 形	名 称	容積率(%) 建ぺい率(%)	備 考
	第一種低層住居 専用地域	(100 60)	外壁後退距離の制限 1.0m 建築物の敷地面積の最高限度 200㎡ 建築物の高さの制限 10m		工業専用地域	(200 60)	
	第二種低層住居 専用地域	(100 60)			都市計画区域 (県北都市計画区域)		
	第一種中高層 住居専用地域	(200 60)			市街化区域		
	第一種住居地域	(200 60)			用途地域界		
	第二種住居地域	(200 60)			都市計画道路		
	準住居地域	(200 60)			地区計画区域		地区計画の詳しい内容については、伊達市都市 計画課までお問い合わせ下さい。
	近隣商業地域	(200 80)			都市公園		
	商業地域	(300 80) (400 80)			特別工業地域		
	工業地域	(200 60)					

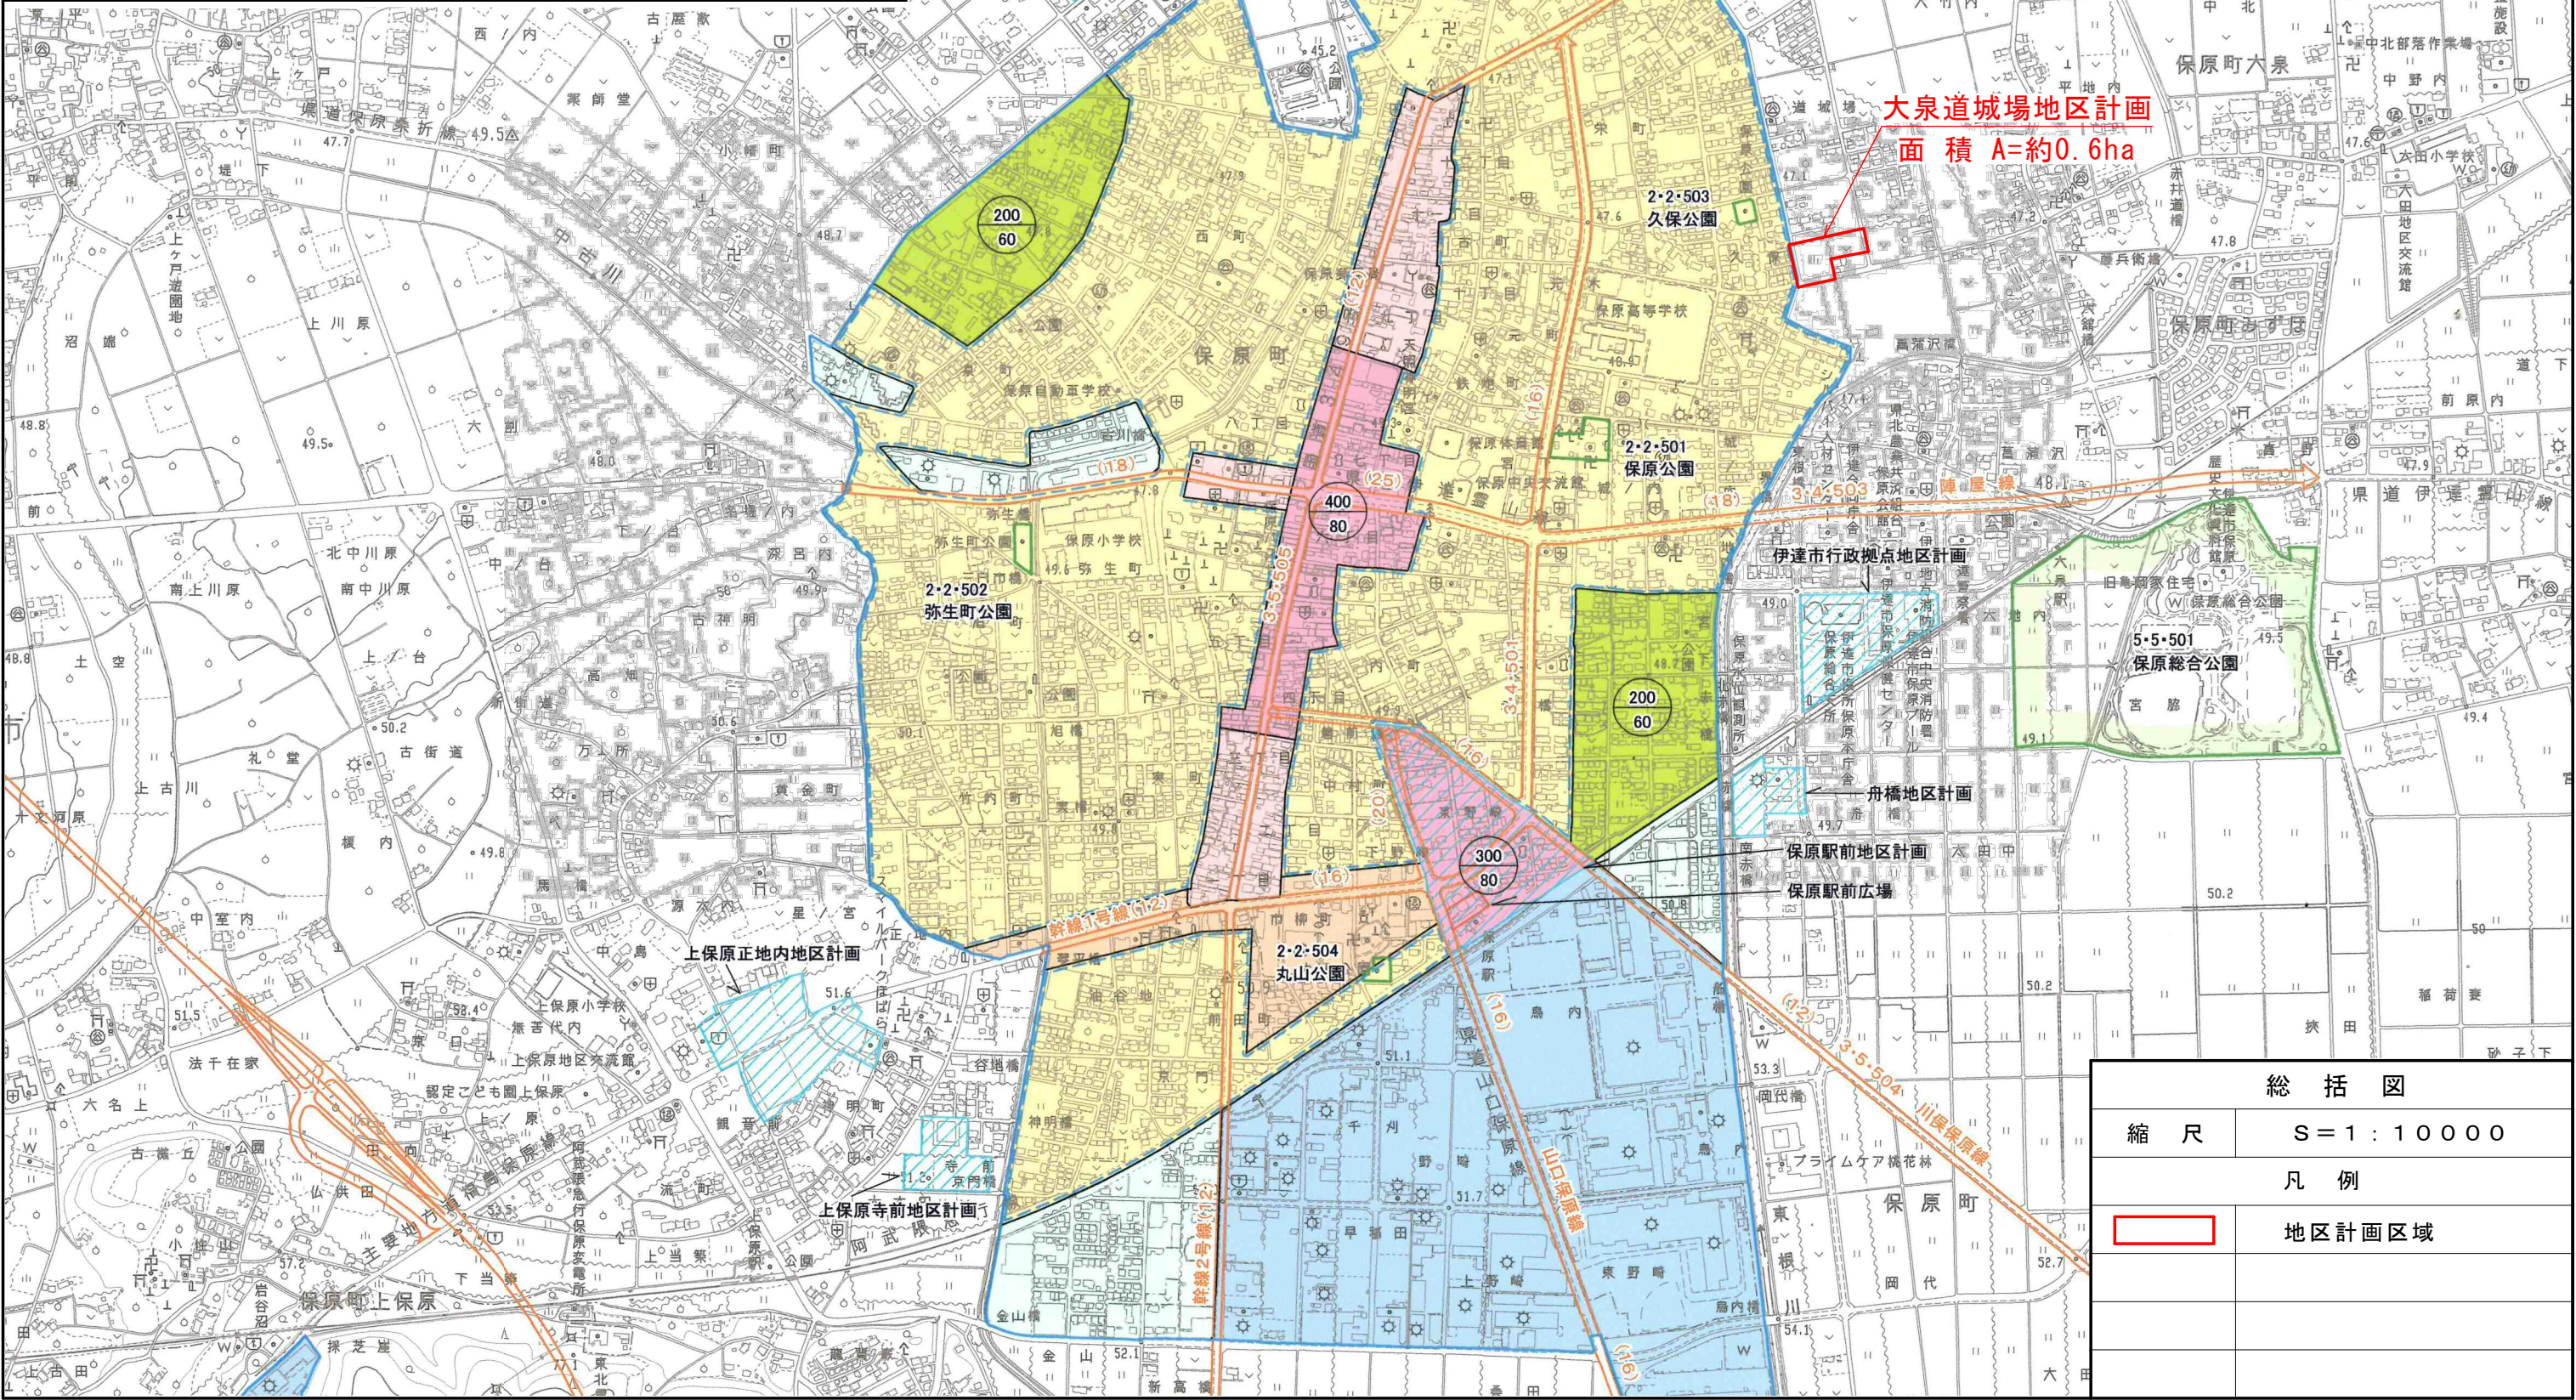


県北都市計画
地区計画の決定
(伊達市決定)


大泉道城場地区計画

総括図
S=1:10,000
図面番号1/3

総 括 図	
縮 尺	S = 1 : 10 0 0 0
凡 例	
	地区計画区域

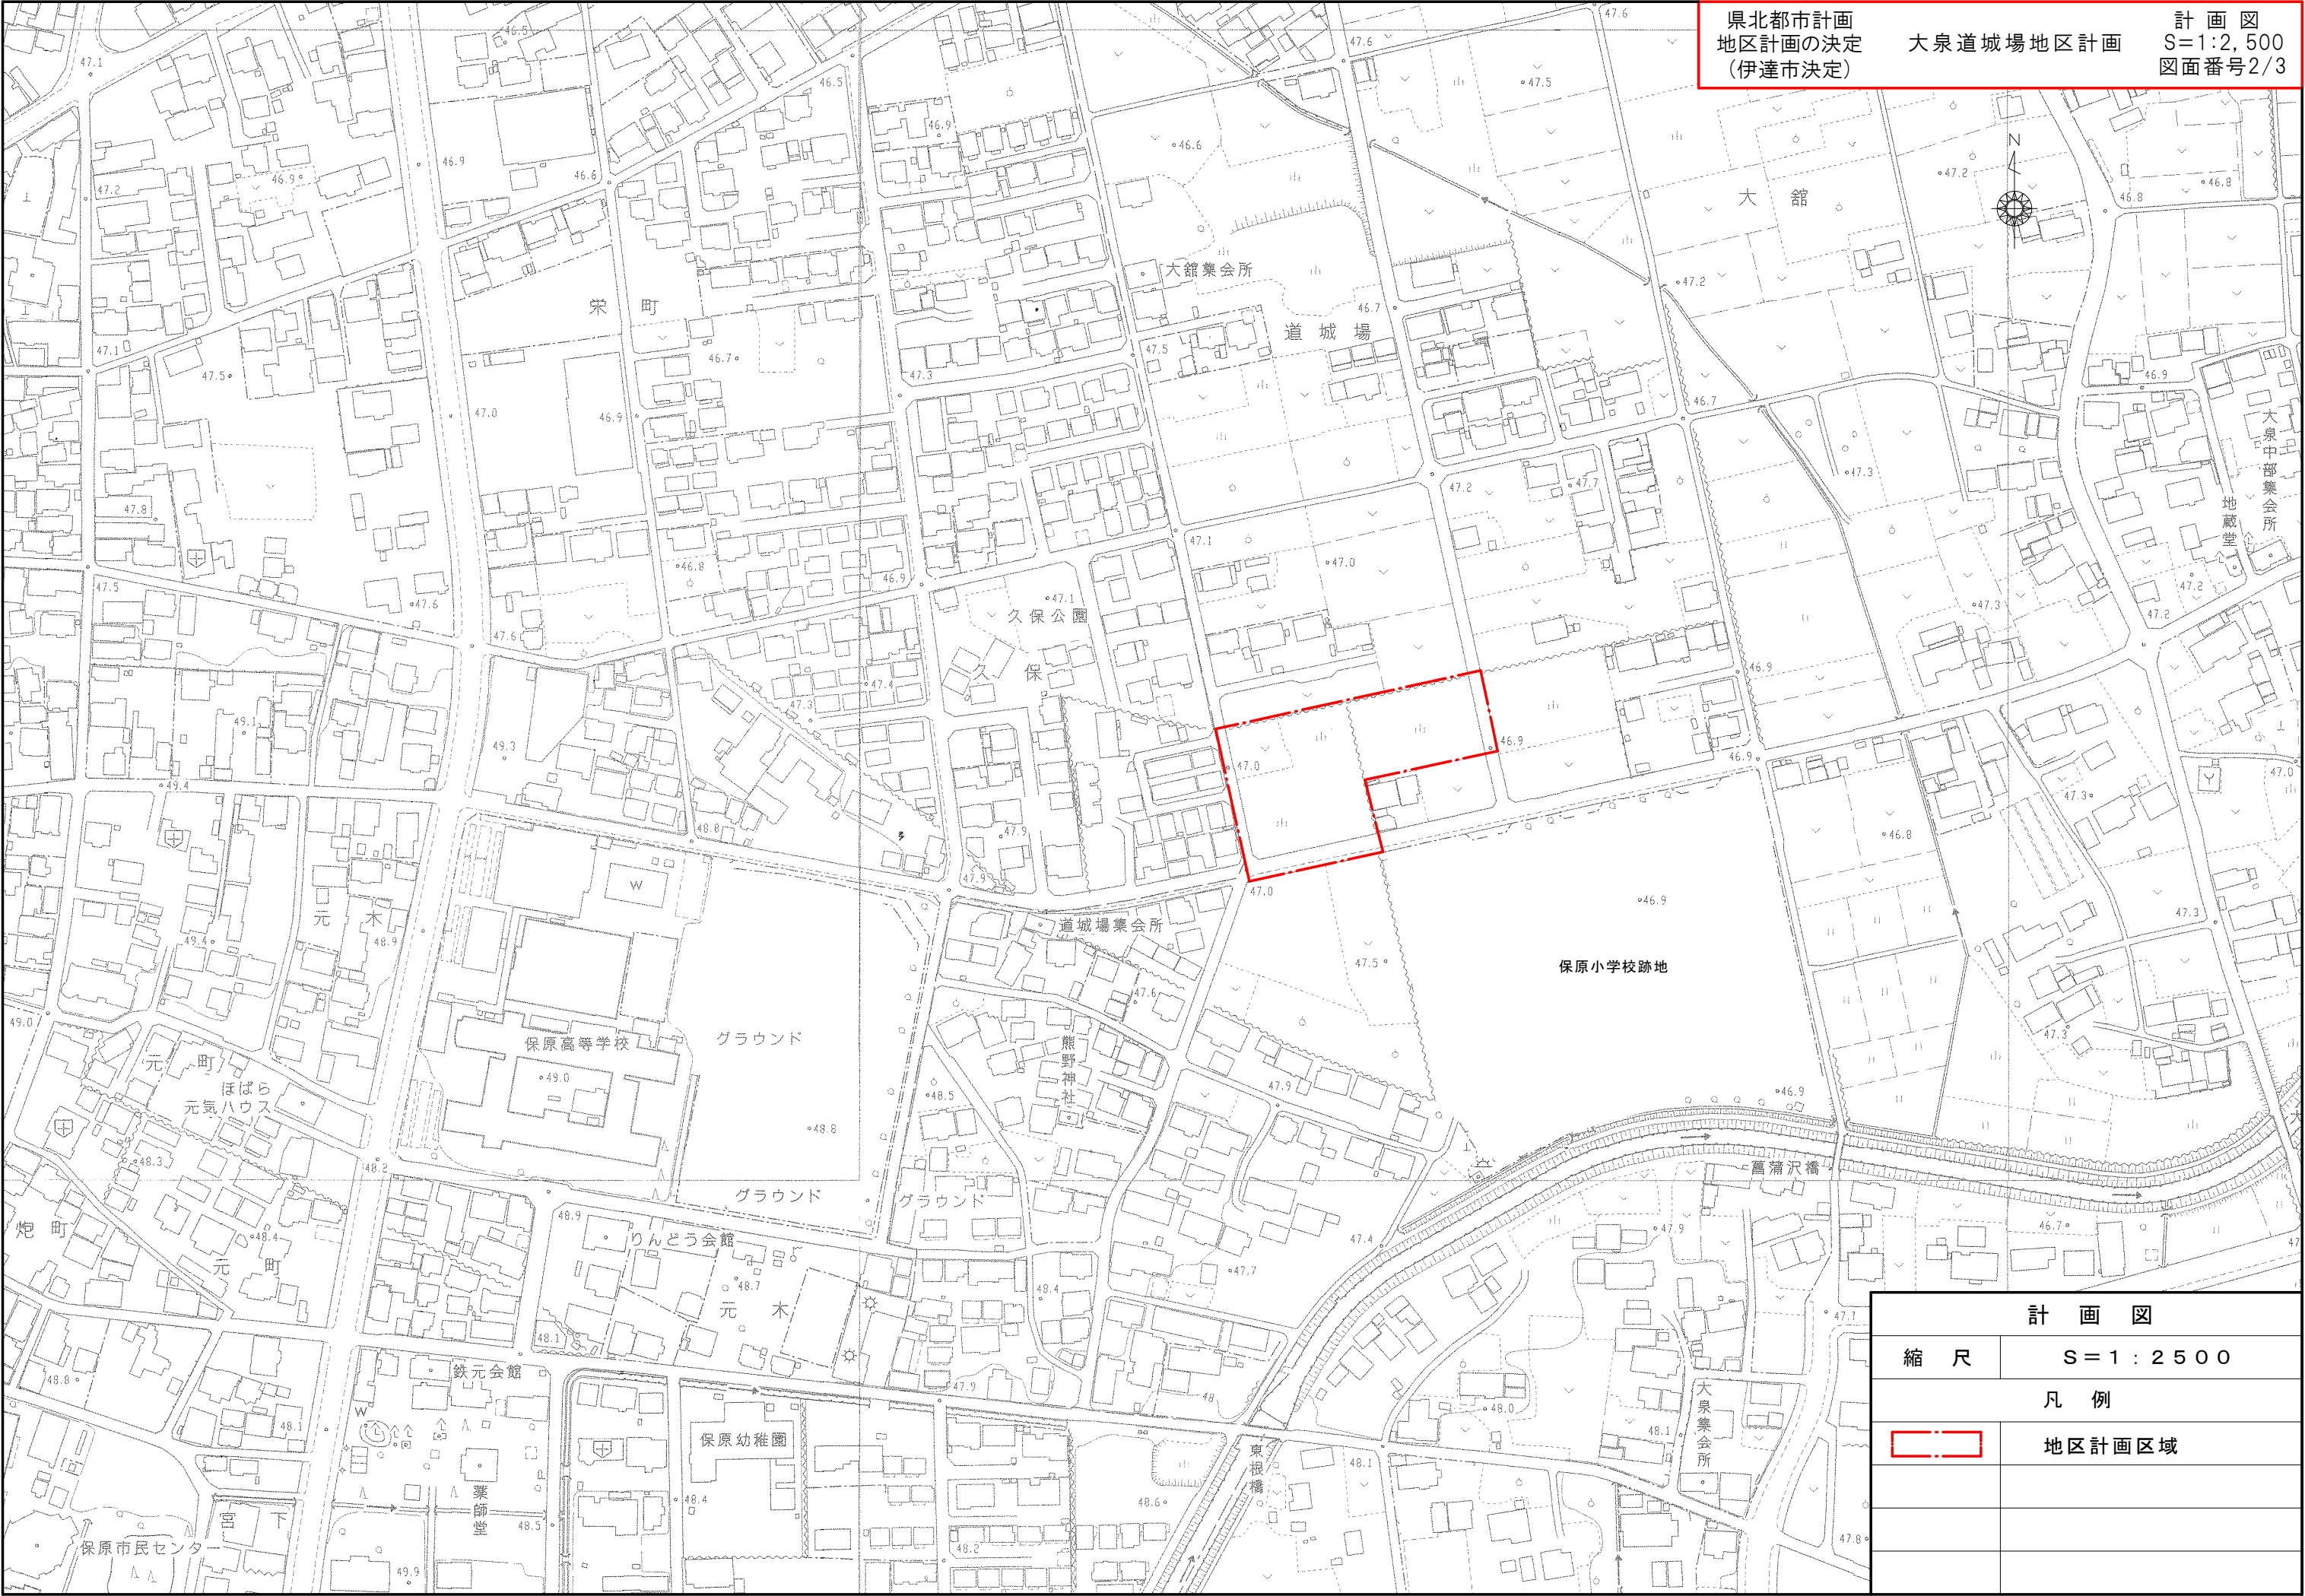

計 画 図	
縮 尺	S = 1 : 2 5 0 0
凡 例	
	地区計画区域

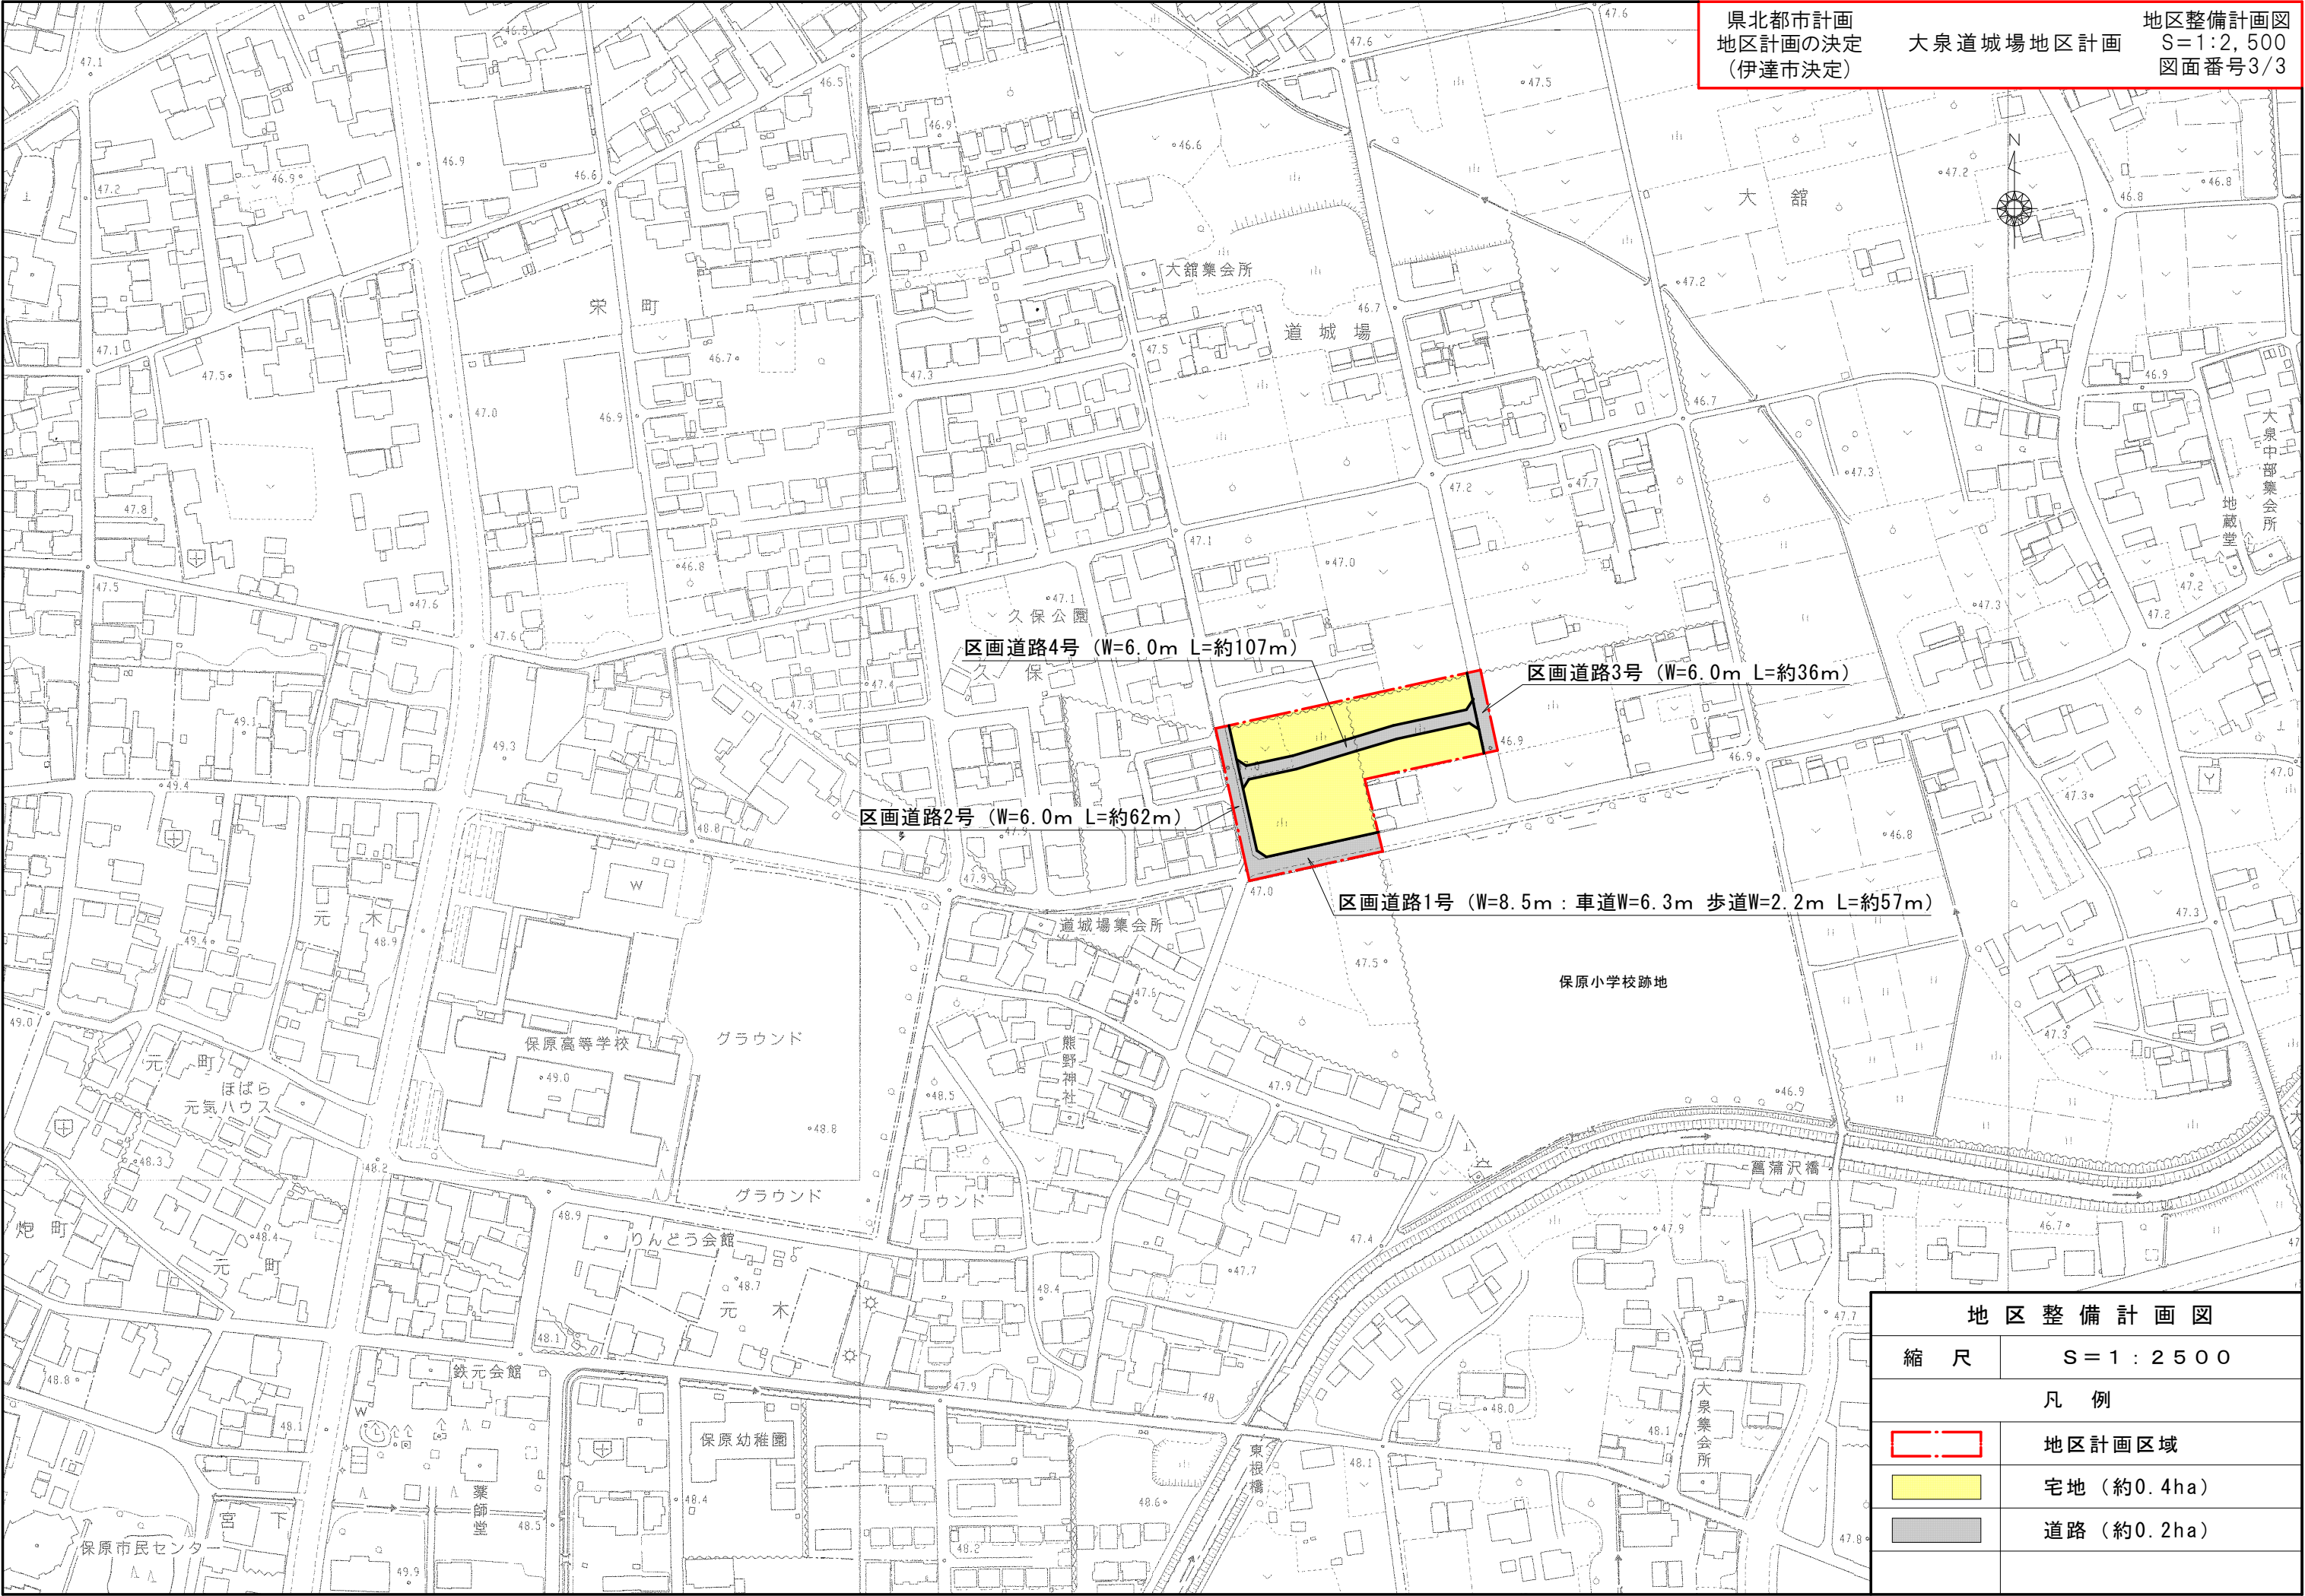

地区整備計画図	
縮尺	S = 1 : 2 5 0 0
凡例	
	地区計画区域
	宅地 (約0.4ha)
	道路 (約0.2ha)