


総括図(大和地区計画) 縮尺 1:10,000

凡 例				凡 例			
図 形	名 称	容積率(%) 建ぺい率(%)	備 考	図 形	名 称	容積率(%) 建ぺい率(%)	備 考
	第一種低層住居 専用地域	(100/60)	外壁後退距離の限度 1.0m 建築物の敷地面積の最低限度 200㎡ 建築物の高さの限度 19m		工業専用地域		
	第二種低層住居 専用地域	(100/80)			都市計画区域 (県北都市計画区域)		
	第一種中高層 住居専用地域	(200/60)			市街化区域		
	第一種住居地域	(200/60)			用途地域界		
	第二種住居地域	(200/60)			都市計画道路		
	準住居地域	(200/60)			地区計画区域		地区計画の詳しい内容については、伊達市都市 整備課までお問い合わせ下さい。
	近隣商業地域	(200/80)			都市公園		
	商業地域	(300/80) (400/80)			特別工業地区		
	工業地域	(200/60)					

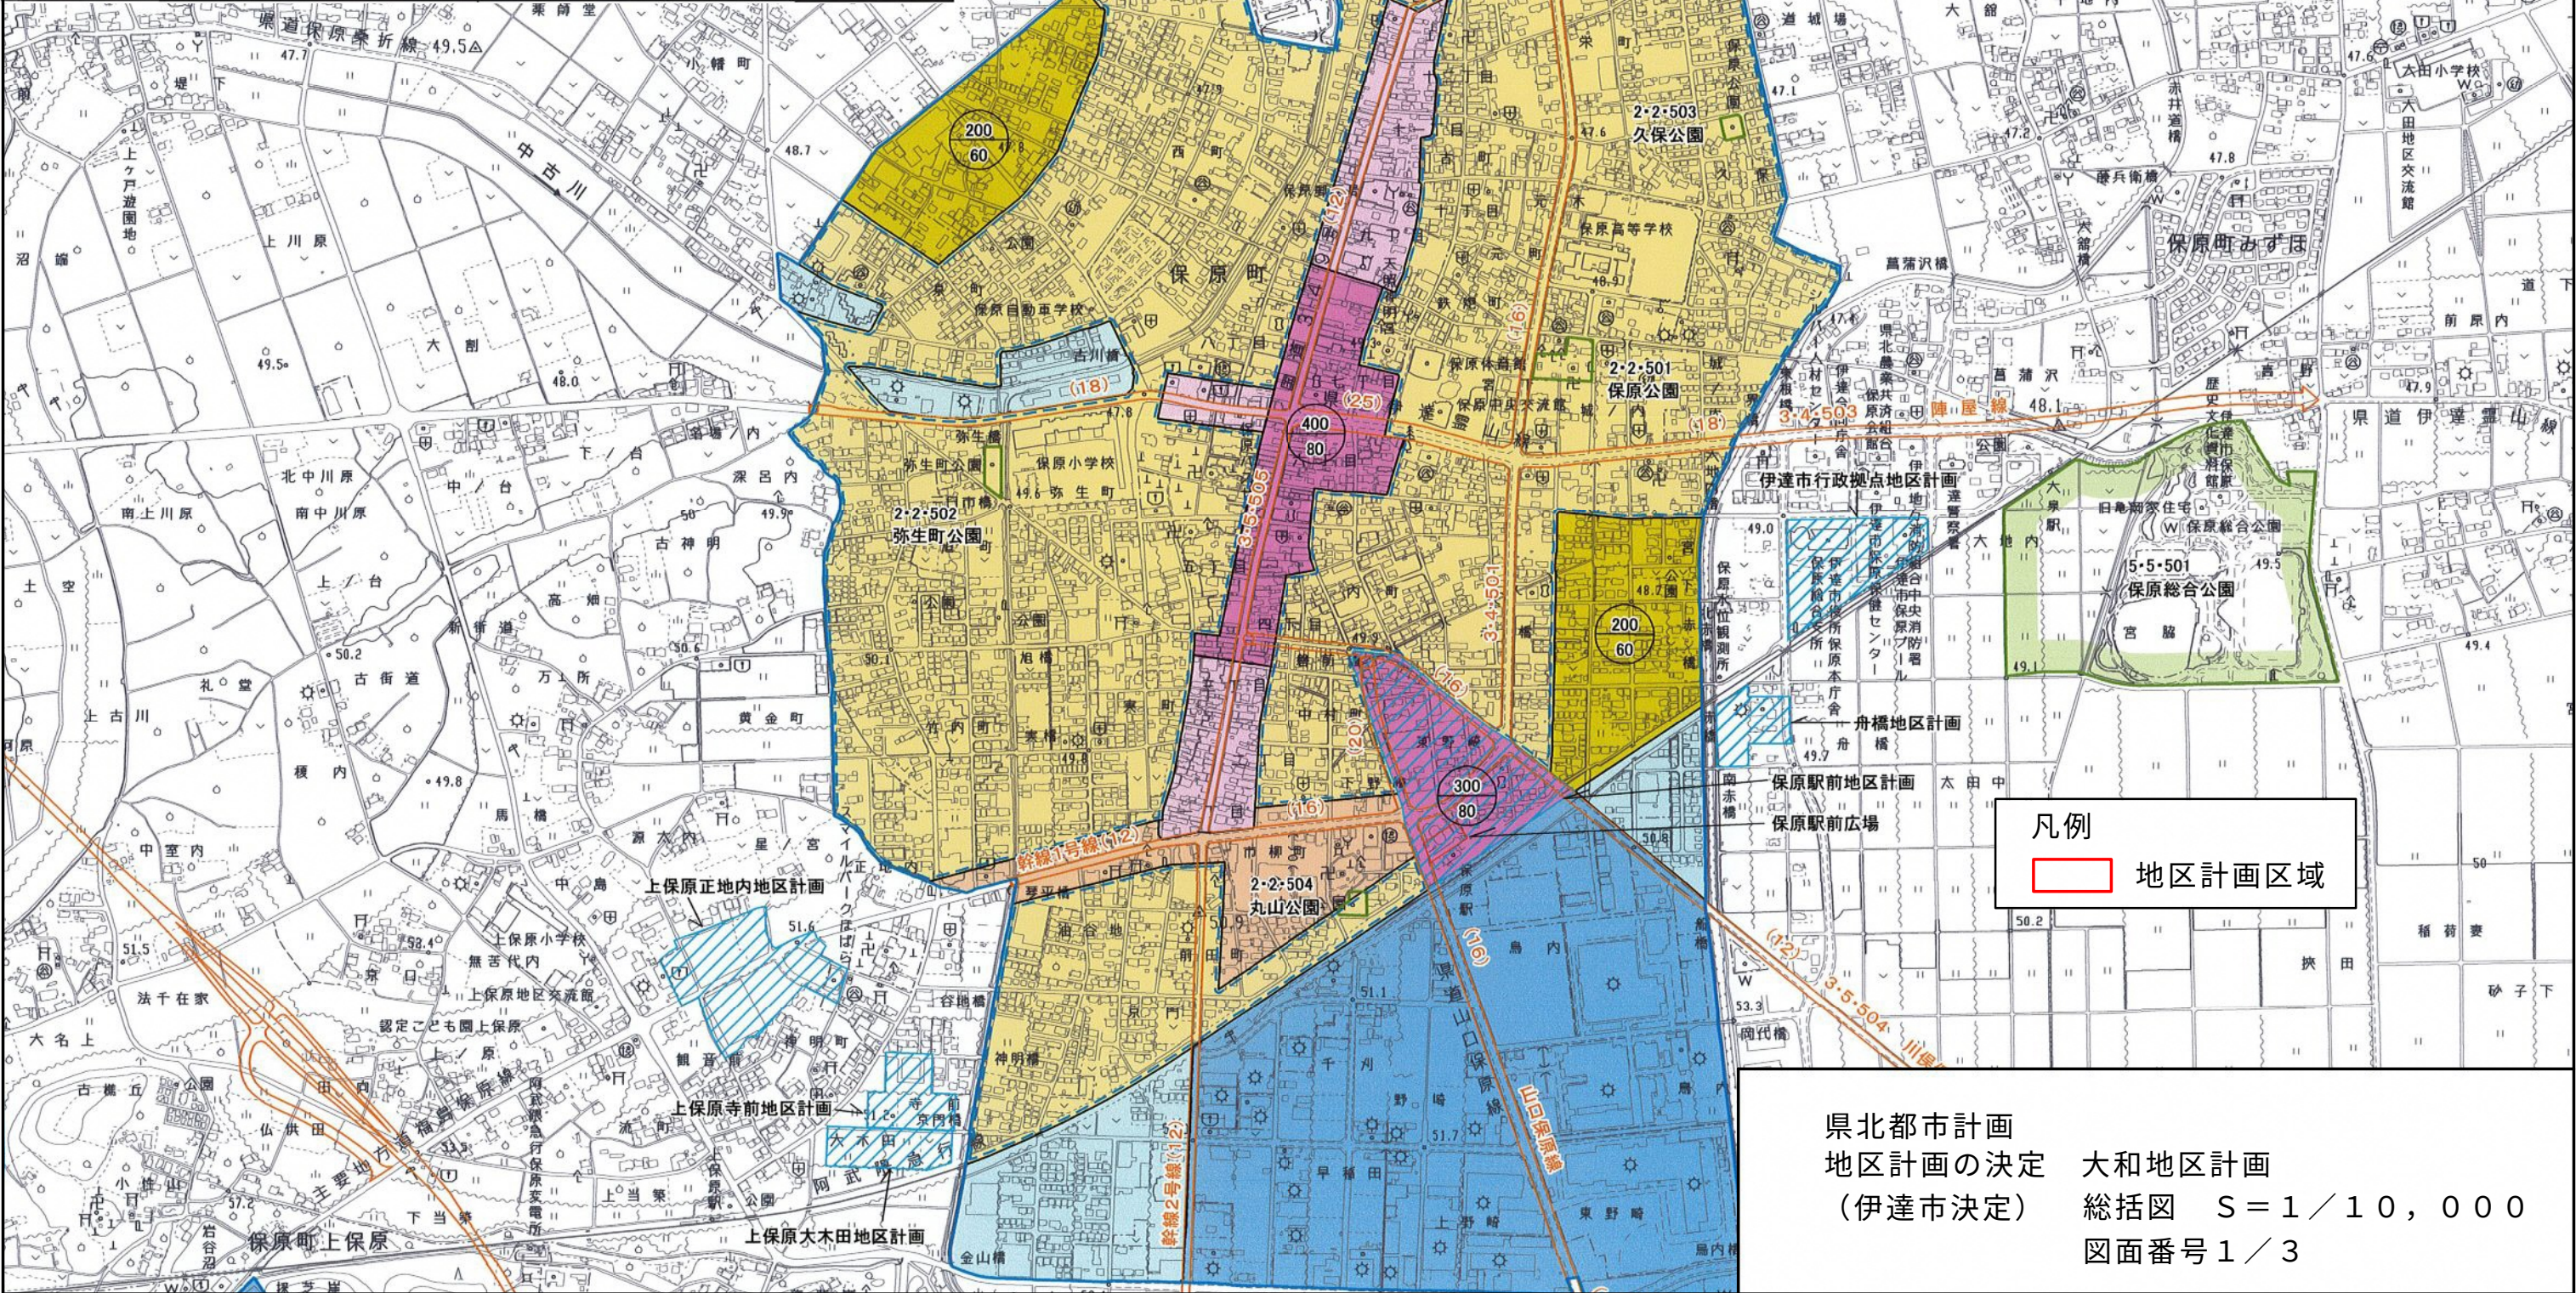

計画図(大和地区計画)

縮尺 1 : 2, 5 0 0



凡例
地区計画区域

県北都市計画
地区計画の決定
(伊達市決定)

大和地区計画
計画図 S = 1 / 2, 5 0 0
図面番号 2 / 3

地区整備計画図(大和地区計画) 縮尺 1：2，500

