


総括図（堂ノ内地区計画） 縮尺 1：10,000

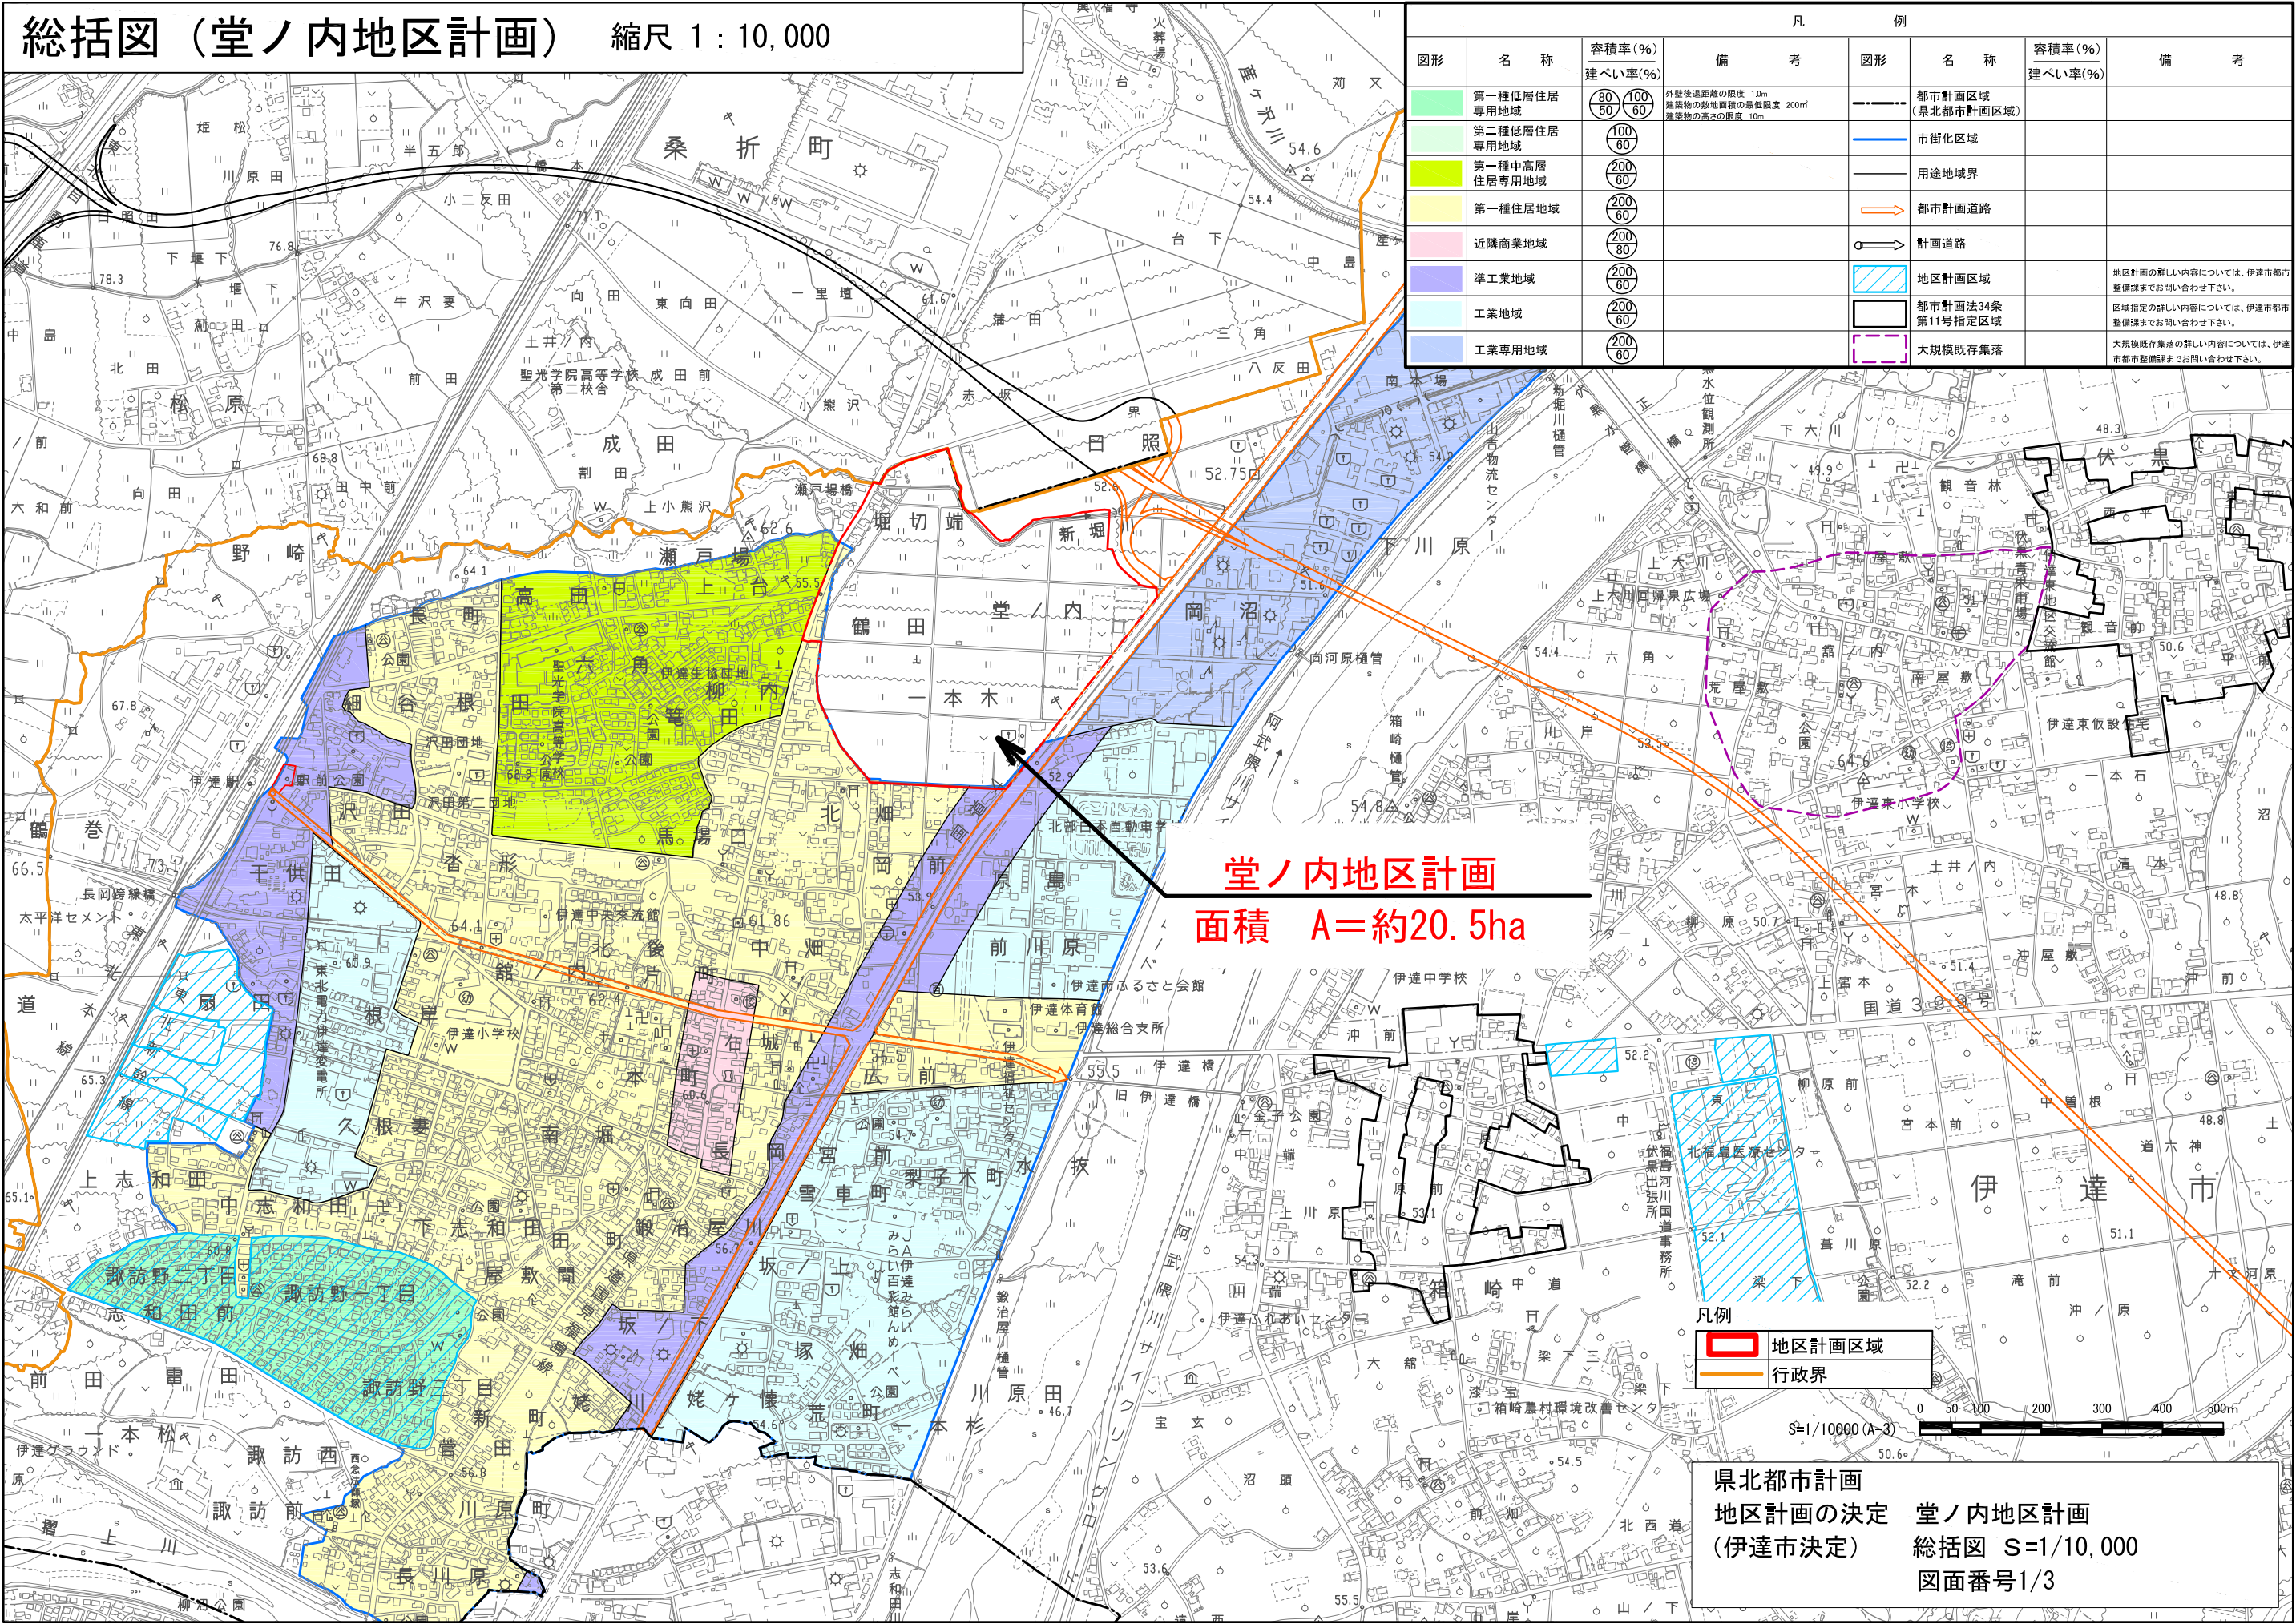

凡 例				凡 例			
図形	名 称	容積率(%) 建ぺい率(%)	備 考	図形	名 称	容積率(%) 建ぺい率(%)	備 考
	第一種低層住居 専用地域	$\frac{80}{50}$ $\frac{100}{60}$	外壁後退距離の限度 1.0m 建築物の敷地面積の最低限度 200㎡ 建築物の高さの限度 10m		都市計画区域 (県北都市計画区域)		
	第二種低層住居 専用地域	$\frac{100}{60}$			市街化区域		
	第一種中高層 住居専用地域	$\frac{200}{60}$			用途地域界		
	第一種住居地域	$\frac{200}{60}$			都市計画道路		
	近隣商業地域	$\frac{200}{80}$			計画道路		
	準工業地域	$\frac{200}{60}$			地区計画区域		地区計画の詳しい内容については、伊達市都市 整備課までお問い合わせ下さい。
	工業地域	$\frac{200}{60}$			都市計画法34条 第11号指定区域		区域指定の詳しい内容については、伊達市都市 整備課までお問い合わせ下さい。
	工業専用地域	$\frac{200}{60}$			大規模既存集落		大規模既存集落の詳しい内容については、伊達 市都市整備課までお問い合わせ下さい。


堂ノ内地区計画
面積 A=約20.5ha

凡例	
	地区計画区域
	行政界


S=1/10000 (A-3) 0 50 100 200 300 400 500m

県北都市計画
地区計画の決定 堂ノ内地区計画
(伊達市決定) 総括図 S=1/10,000
図面番号1/3

計画図（堂ノ内地区計画） 縮尺 1 : 2,500

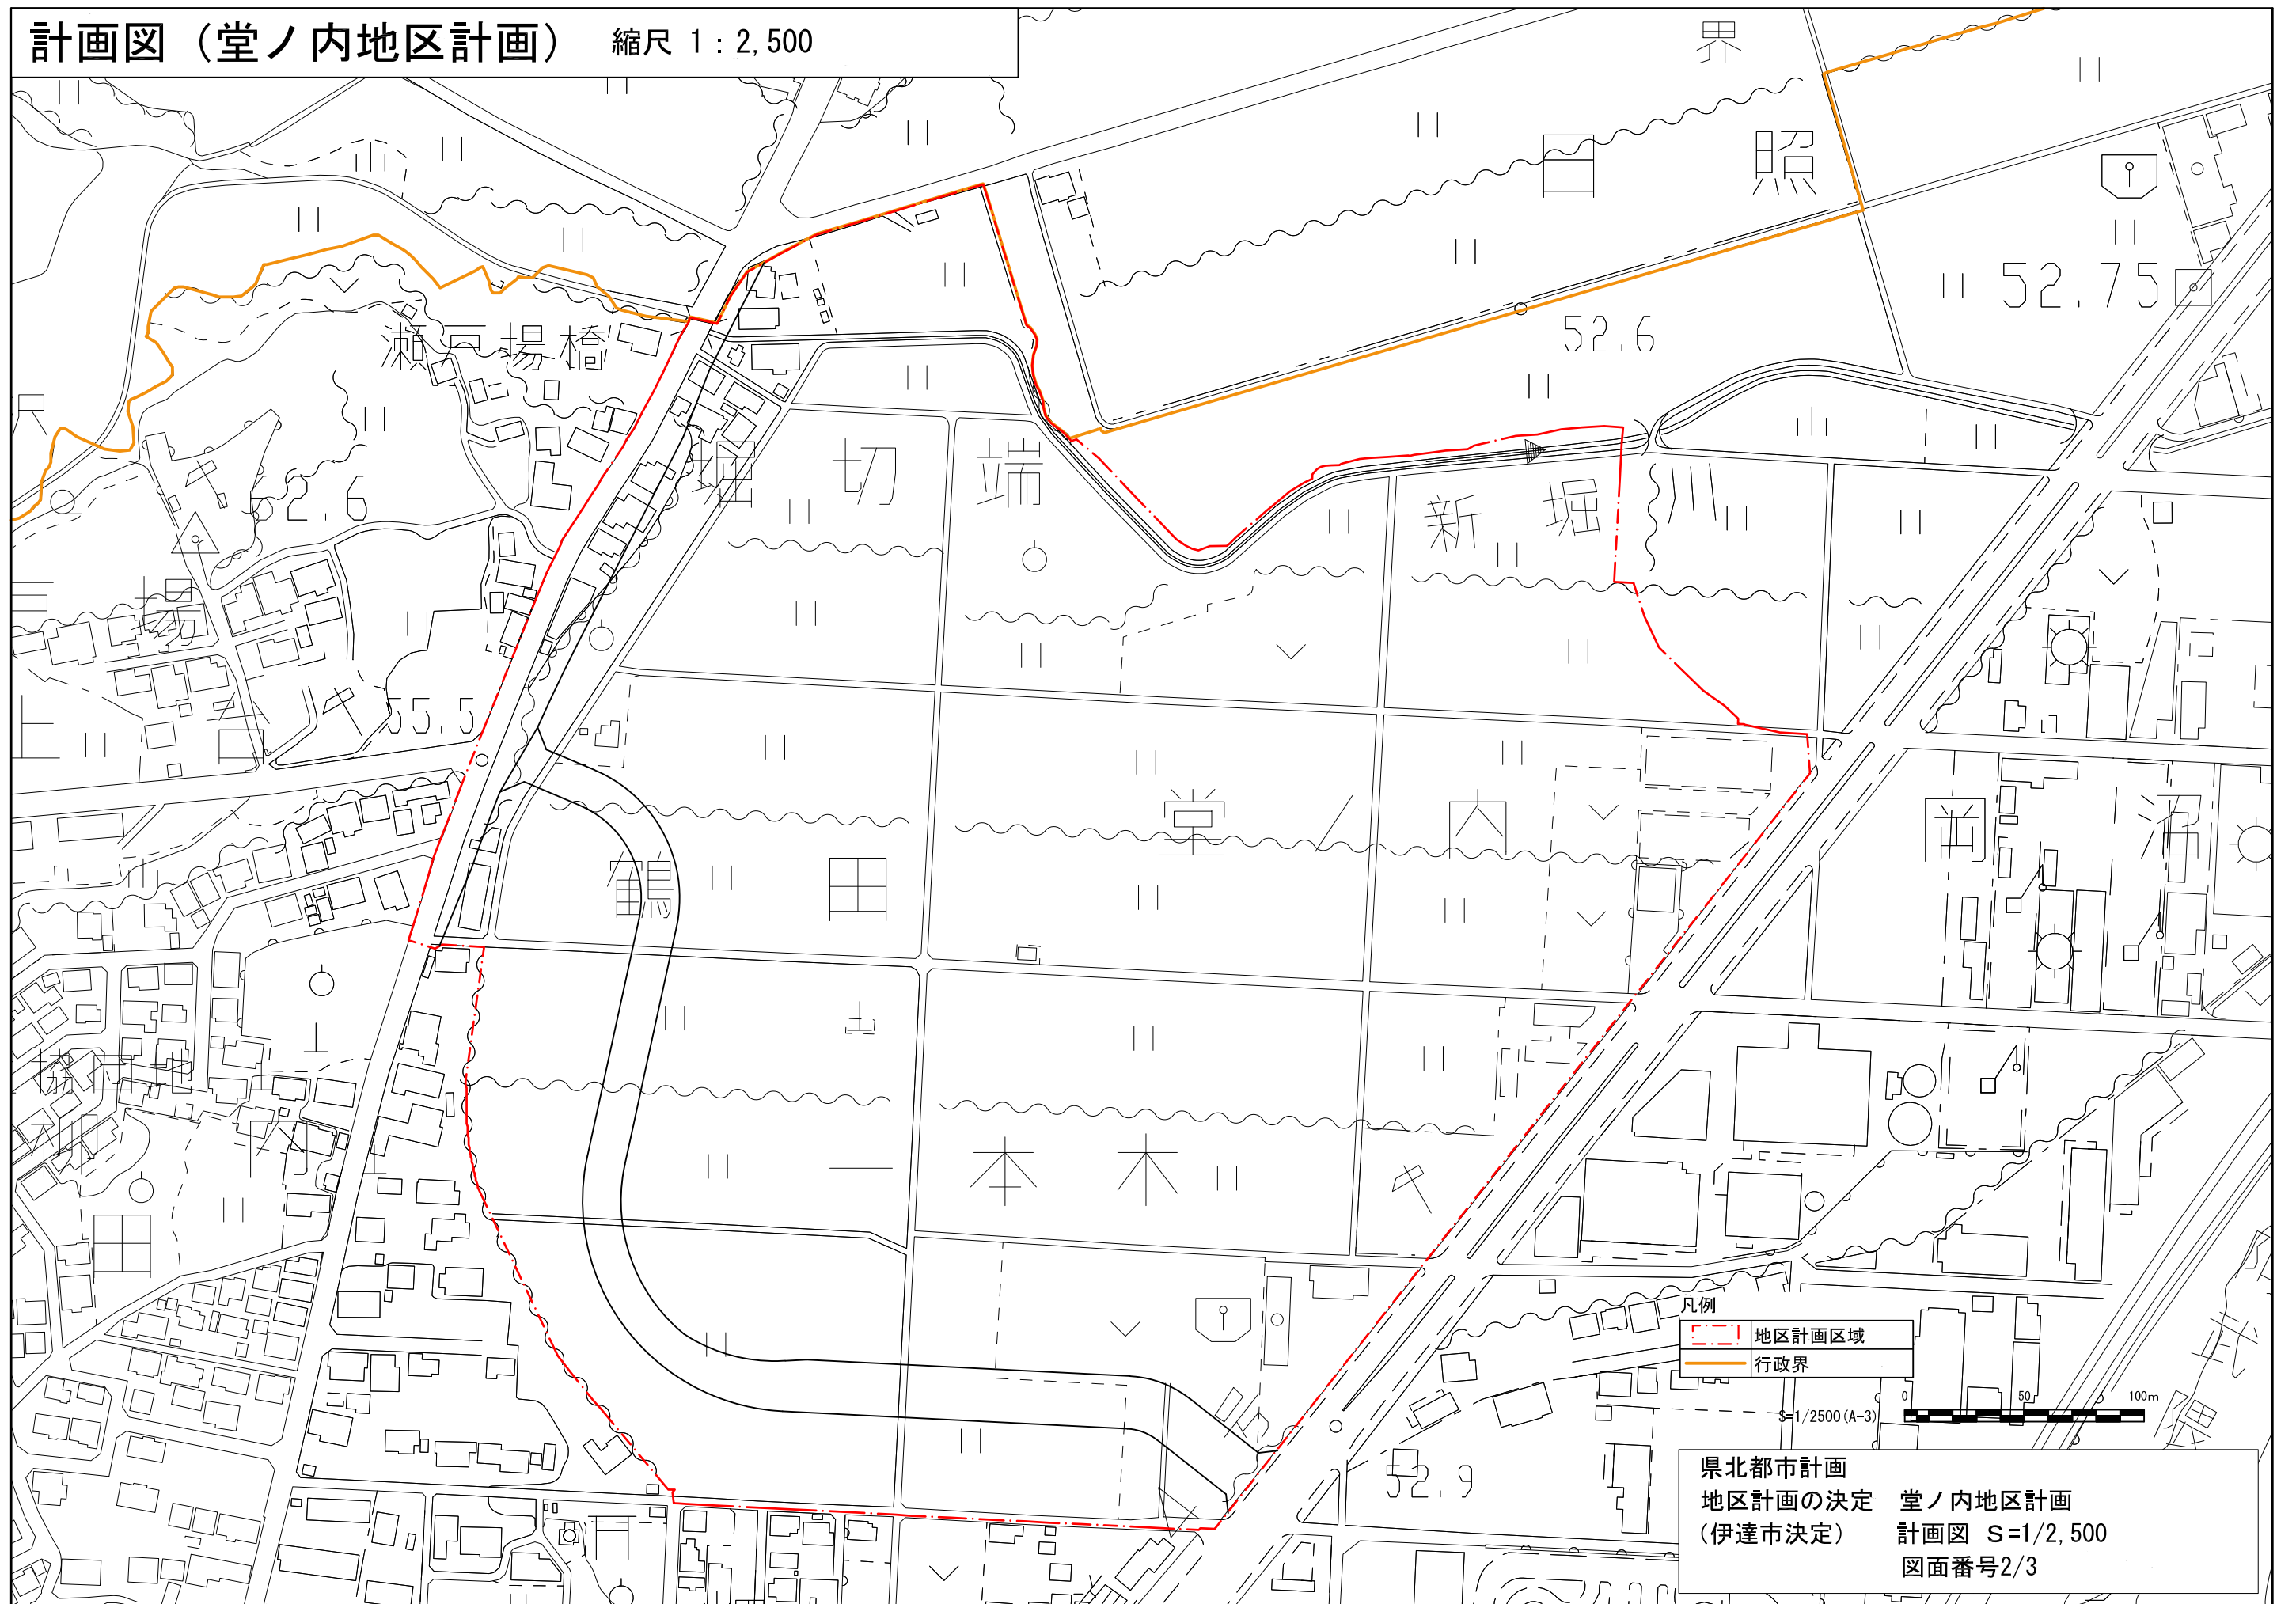

地区整備計画図（堂ノ内地区計画） 縮尺 1 : 2,500

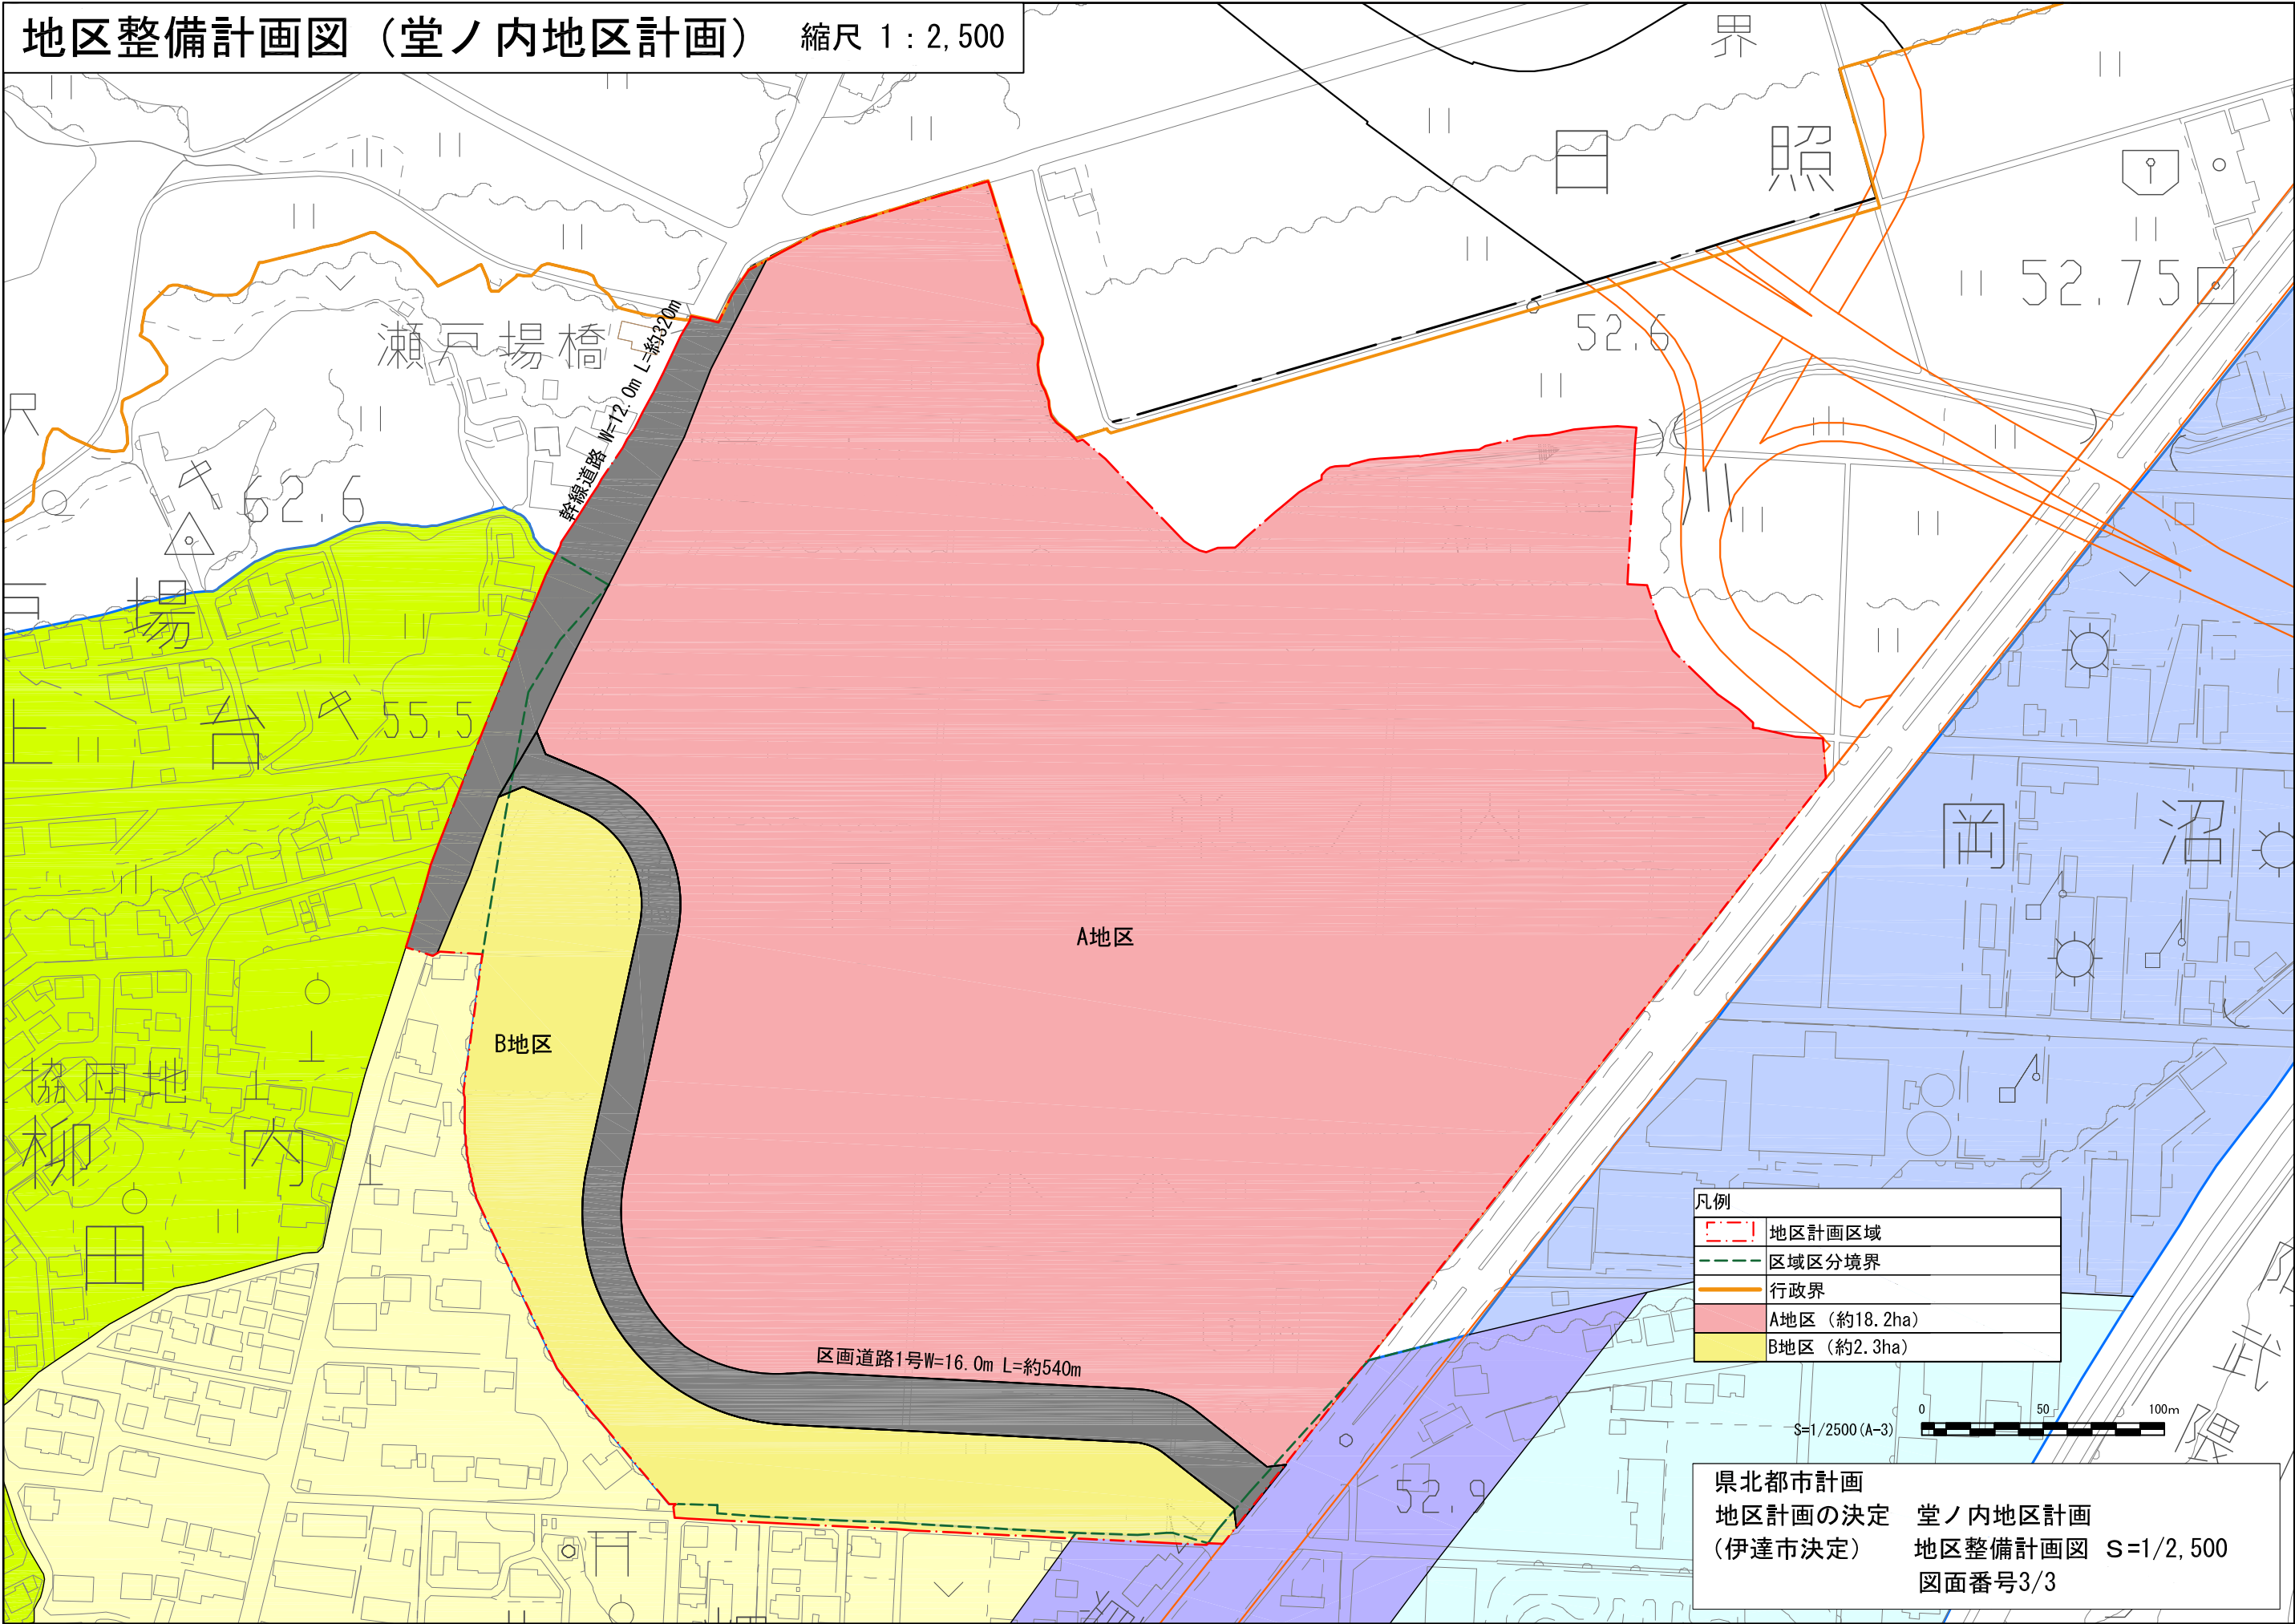

県北都市計画
地区計画の決定 堂ノ内地区計画
(伊達市決定) 地区整備計画図 S=1/2,500
図面番号3/3