


総括図（高子駅北地区計画） 縮 尺 1：10，000

凡 例			
図 形	名 称	容積率(%) 建ぺい率(%)	備 考
	第一種低層住居 専用地域	(100/60)	外壁後退距離の限度 1.0m 建築物の敷地面積の最低限度 200m ² 建築物の高さの限度 10m
	第二種低層住居 専用地域	(100/60)	
	第一種中高層 住居専用地域	(200/60)	
	第一種住居地域	(200/60)	
	第二種住居地域	(200/60)	
	準住居地域	(200/60)	
	近隣商業地域	(200/80)	
	商業地域	(300/80) (400/80)	
	工業地域	(200/60)	
	工業専用地域		
	都市計画区域 (東北都市計画区域)		
	市街化区域		
	用途地域界		
	都市計画道路		
	地区計画区域		地区計画の詳細い内容については、伊達市都市 整備課までお問い合わせ下さい。
	都市公園		
	特別工業地区		

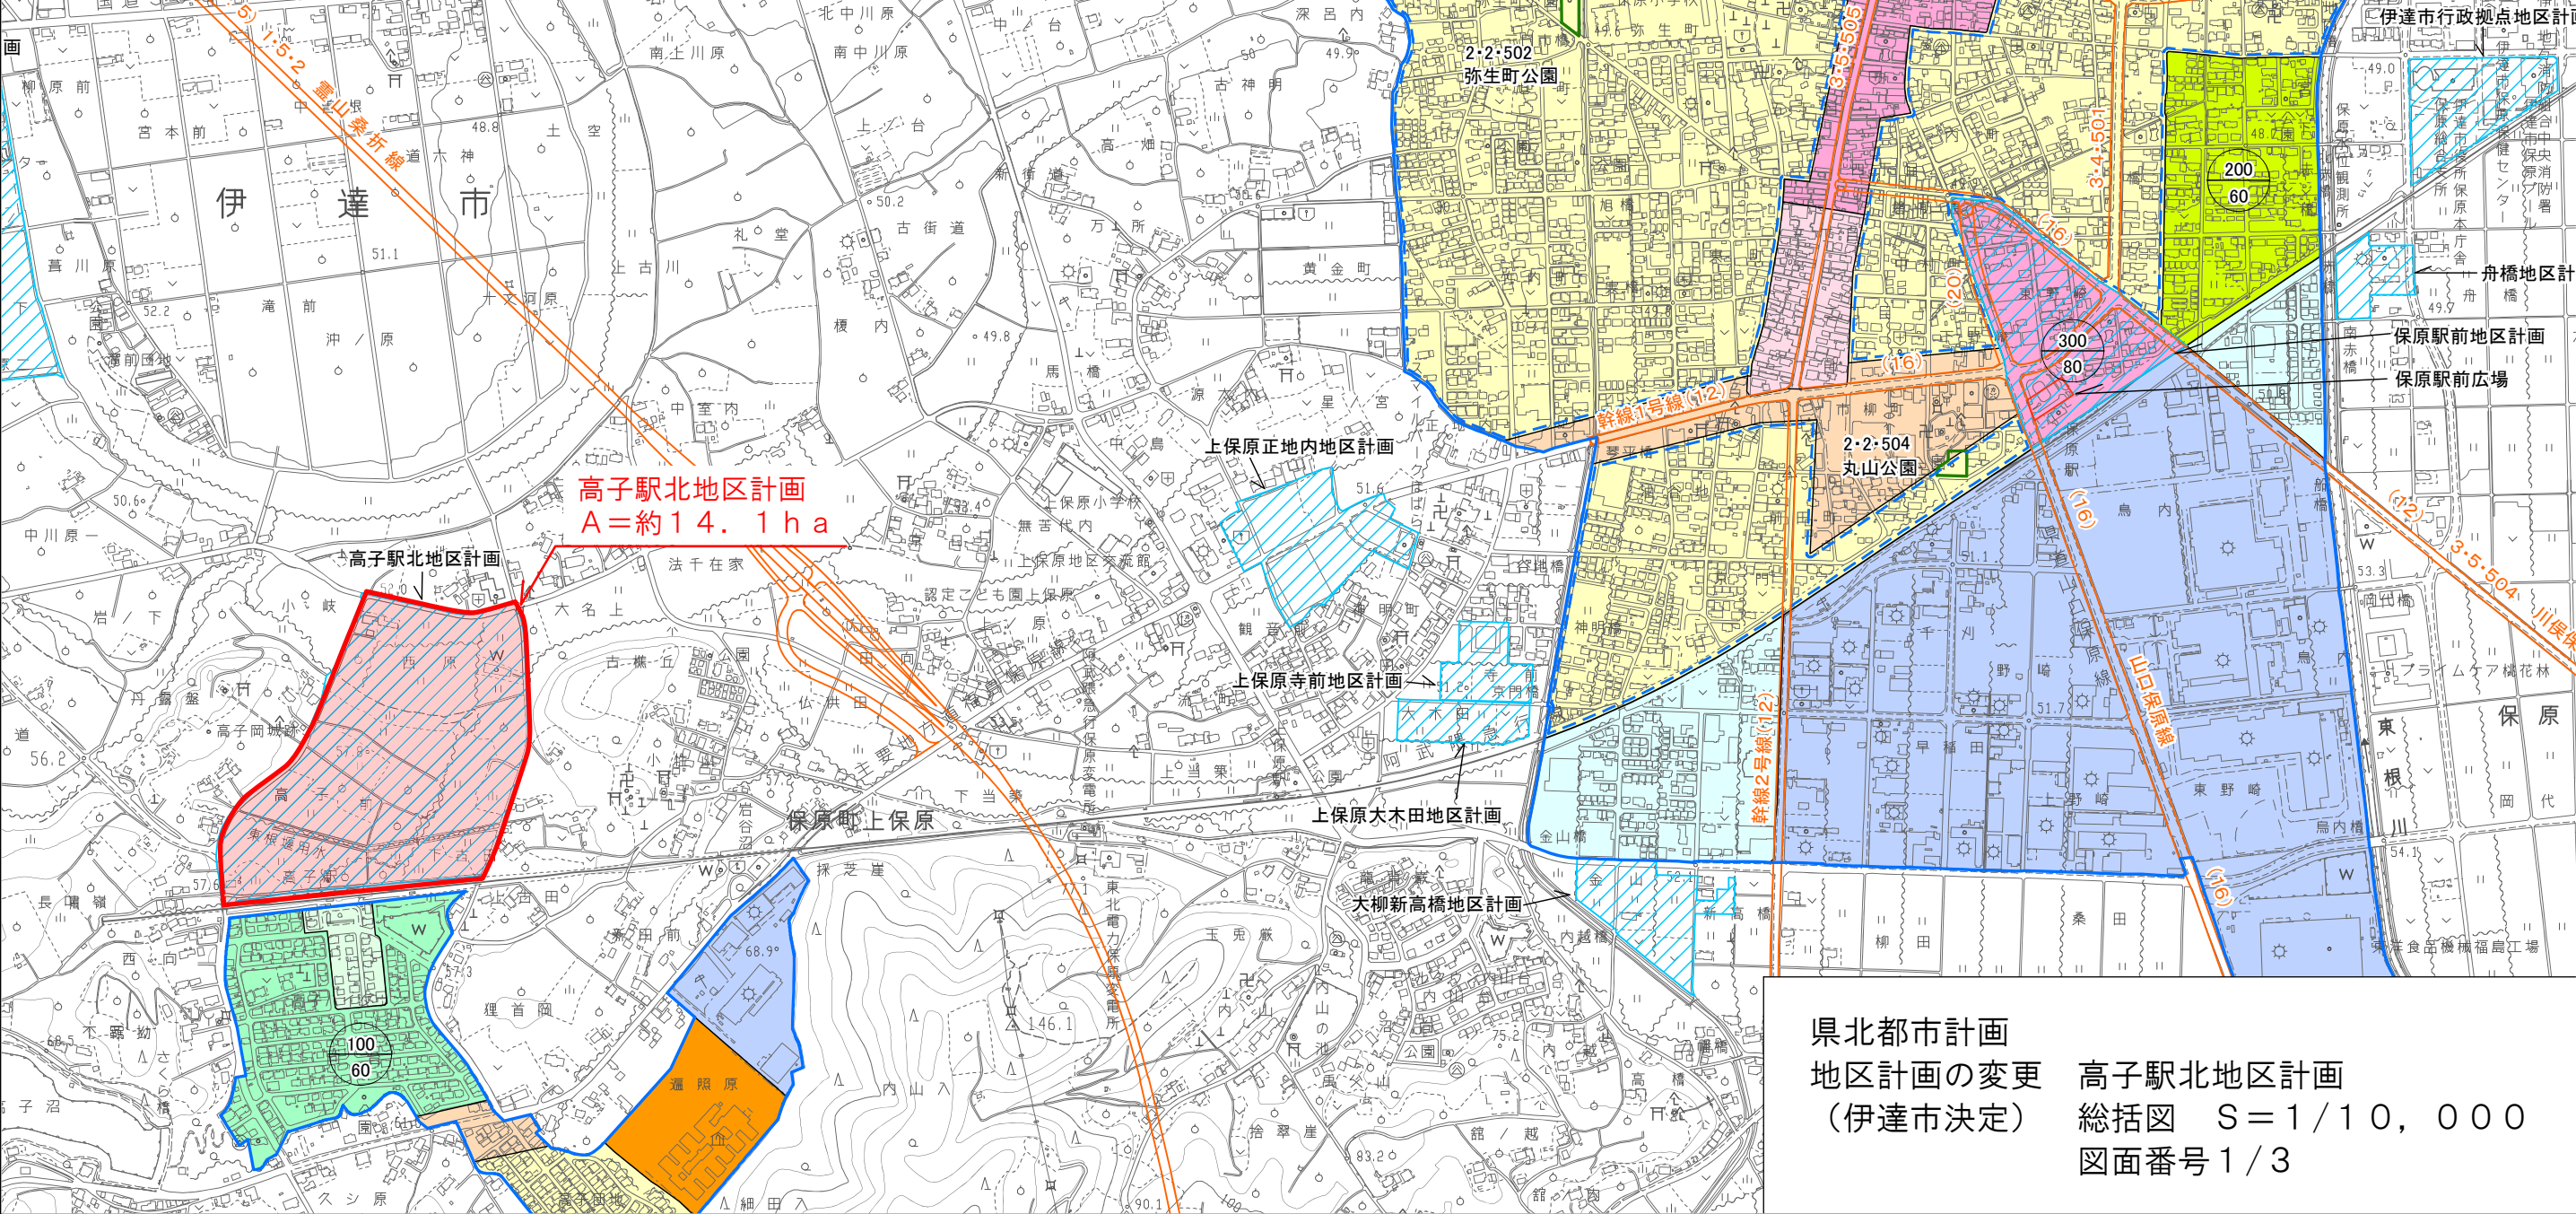

県北都市計画
地区計画の変更
(伊達市決定)

高子駅北地区計画
総括図 S=1/10，000
図面番号1/3

計画図（高子駅北地区計画） 縮尺 1：2，500




凡 例

 地区計画区域

県北都市計画
地区計画の変更
（伊達市決定）

高子駅北地区計画
計画図 S=1/2，500
図面番号 2/3

地区整備計画図（高子駅北地区計画） 縮尺 1：2，500

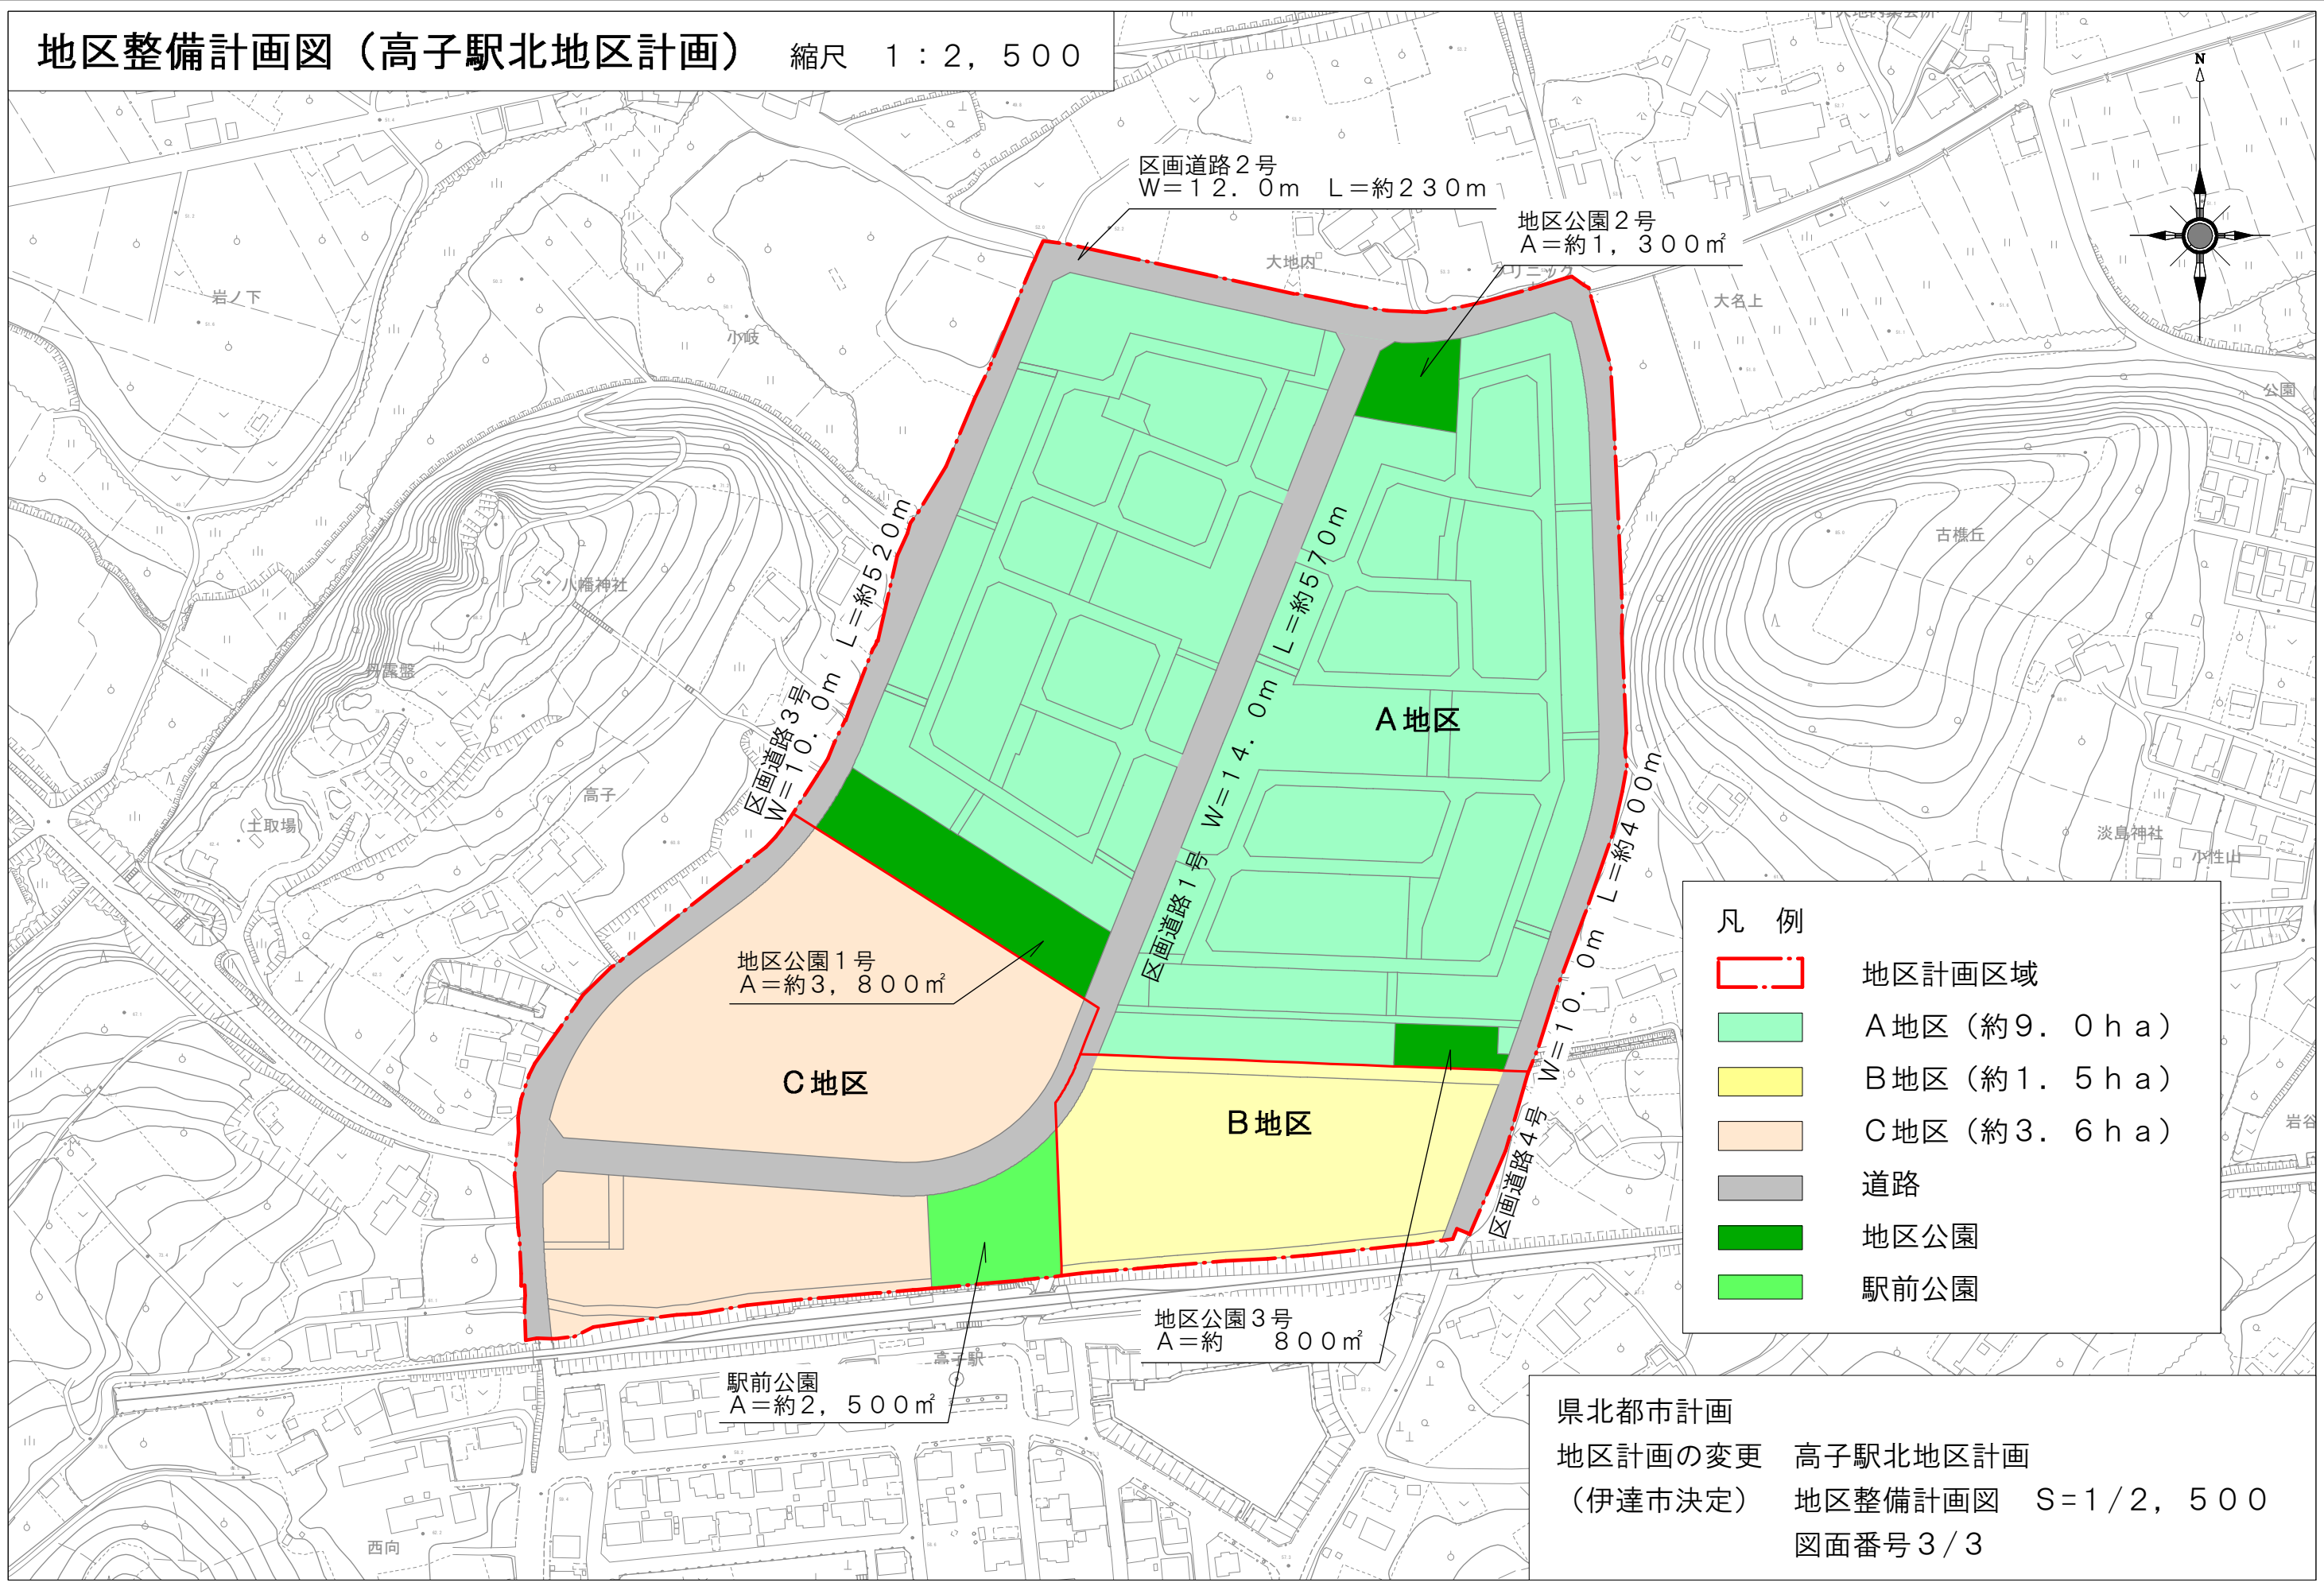

凡 例

	地区計画区域
	A地区（約9.0ha）
	B地区（約1.5ha）
	C地区（約3.6ha）
	道路
	地区公園
	駅前公園