


# 総括図

縮尺 = 1 : 10000

凡例		凡例					
図形	名称	容積率(%) 建ぺい率(%)	備考	図形	名称	容積率(%) 建ぺい率(%)	備考
	第一種低層住居専用地域	80/50	外壁後退距離の長さ 1.0m 建築物の敷地面積の最低限度 200m <sup>2</sup>		市街化区域		
	第一種中高層住居専用地域	200/80			用途地域界		
	第一種住居地域	200/60			都市計画道路		
	近隣商業地域	200/80			計画道路		
	準工業地域	200/60			地区計画区域		地区計画の詳しい内容については、伊達市都市整備課までお問い合わせ下さい。
	工業地域	200/60			都市計画法第34条第11号指定区域		区域指定の詳しい内容については、伊達市都市整備課までお問い合わせ下さい。
	工業専用地域	200/60			大規模既存集落		大規模既存集落の詳しい内容については、伊達市都市整備課までお問い合わせ下さい。
	都市計画区域 (県北都市計画区域)						

凡例	
地区計画区域	
既決定部分	
変更部分	

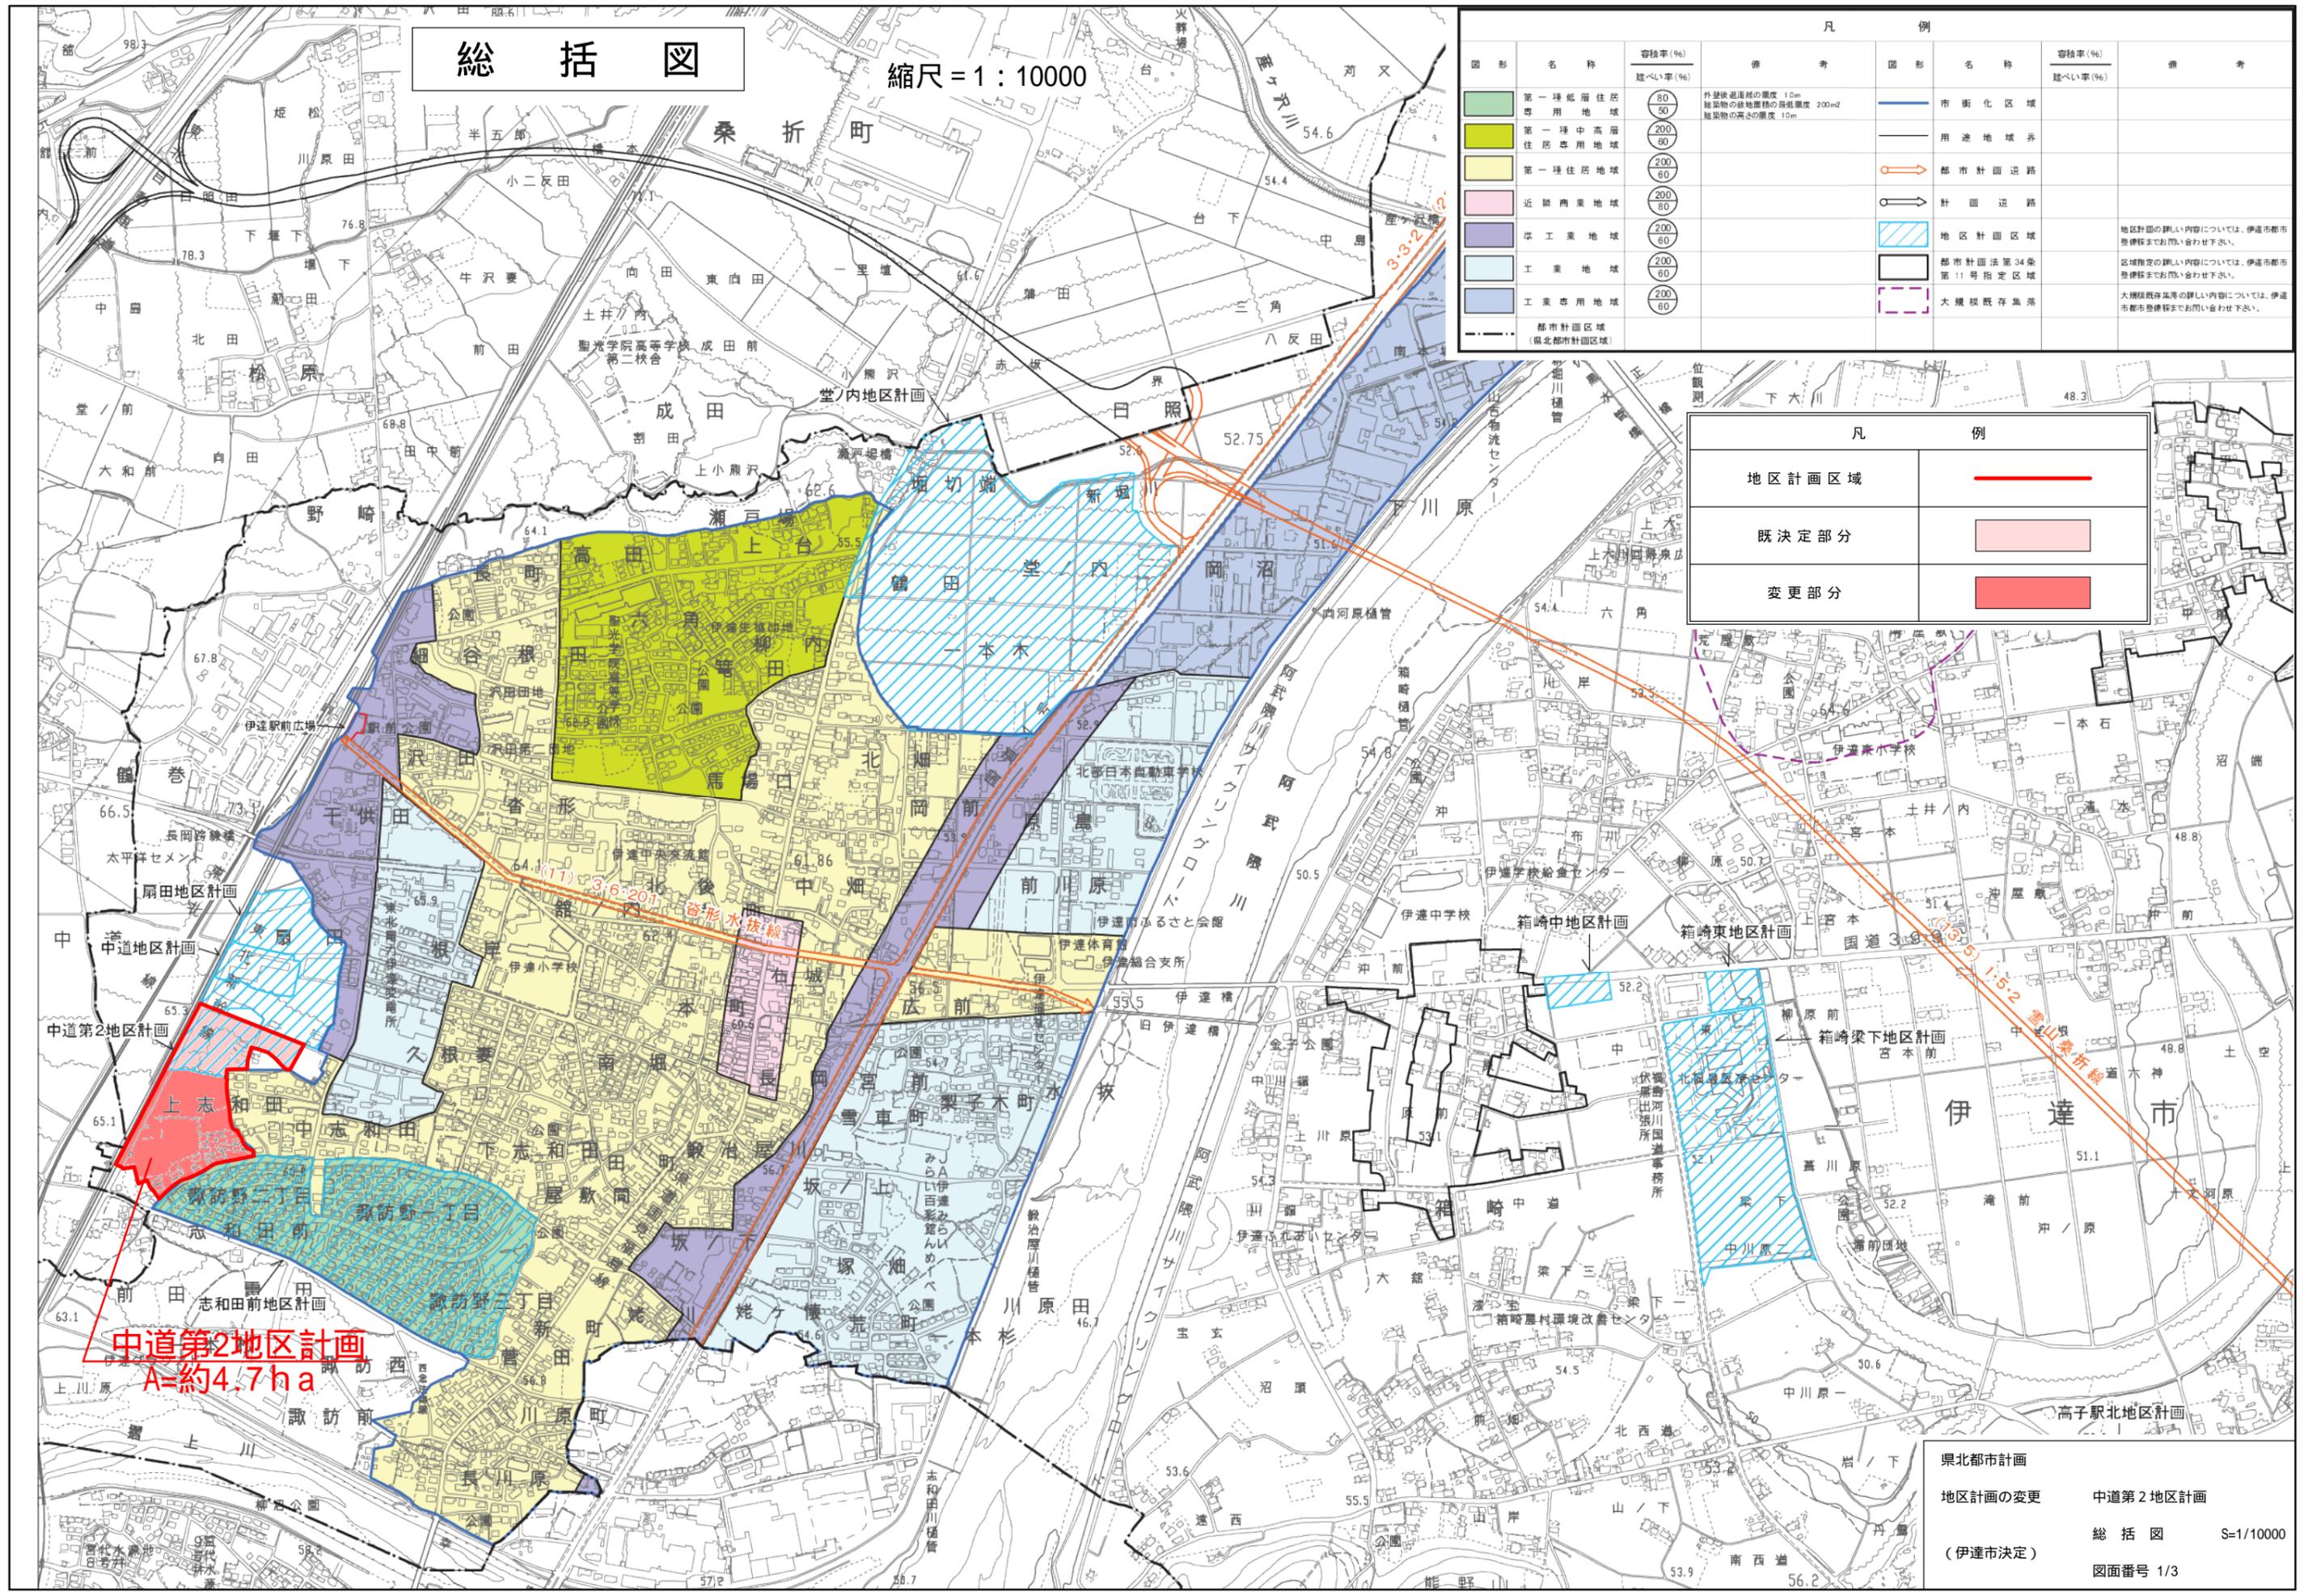



中道第2地区計画  
A=約4.7ha

県北都市計画  
地区計画の変更  
(伊達市決定)

中道第2地区計画  
総括図  
図面番号 1/3

S=1/10000



# 計 画 図

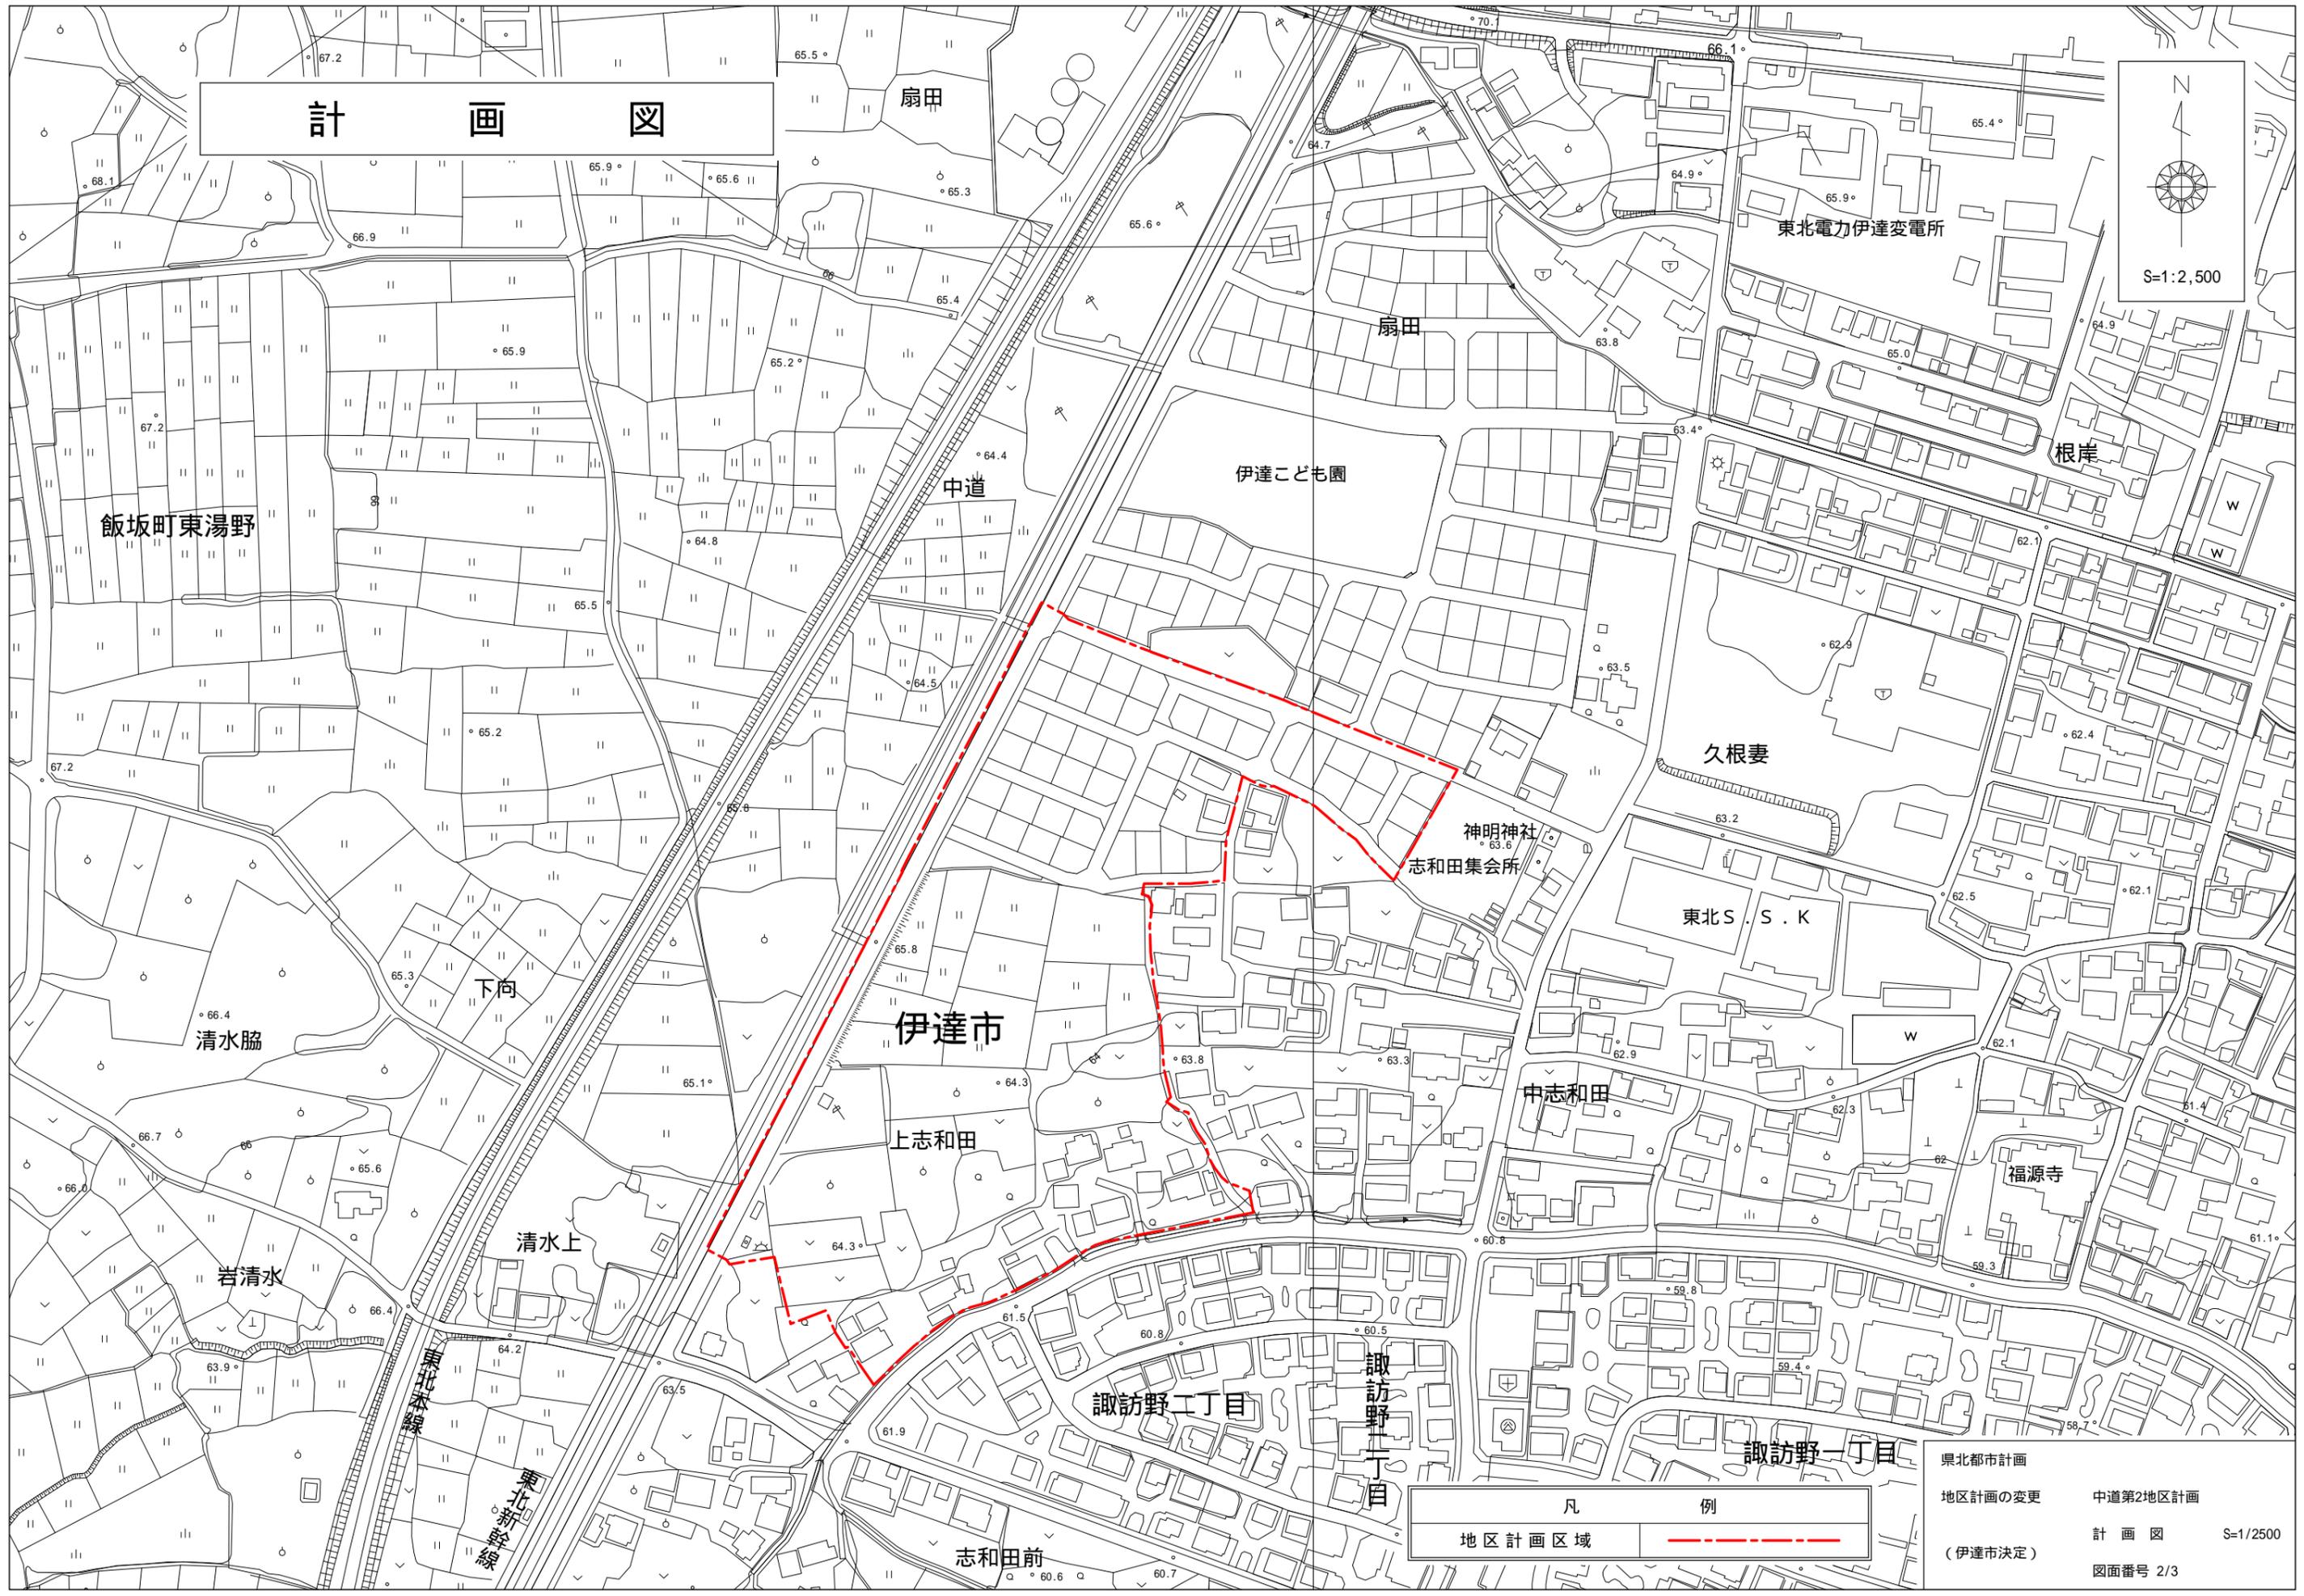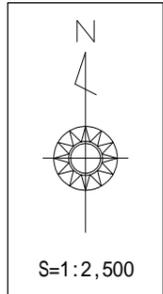

凡 例  
地区計画区域

東北都市計画  
地区計画の変更  
(伊達市決定)  
中道第2地区計画  
計 画 図  
図面番号 2/3  
S=1/2500

# 地区整備計画図

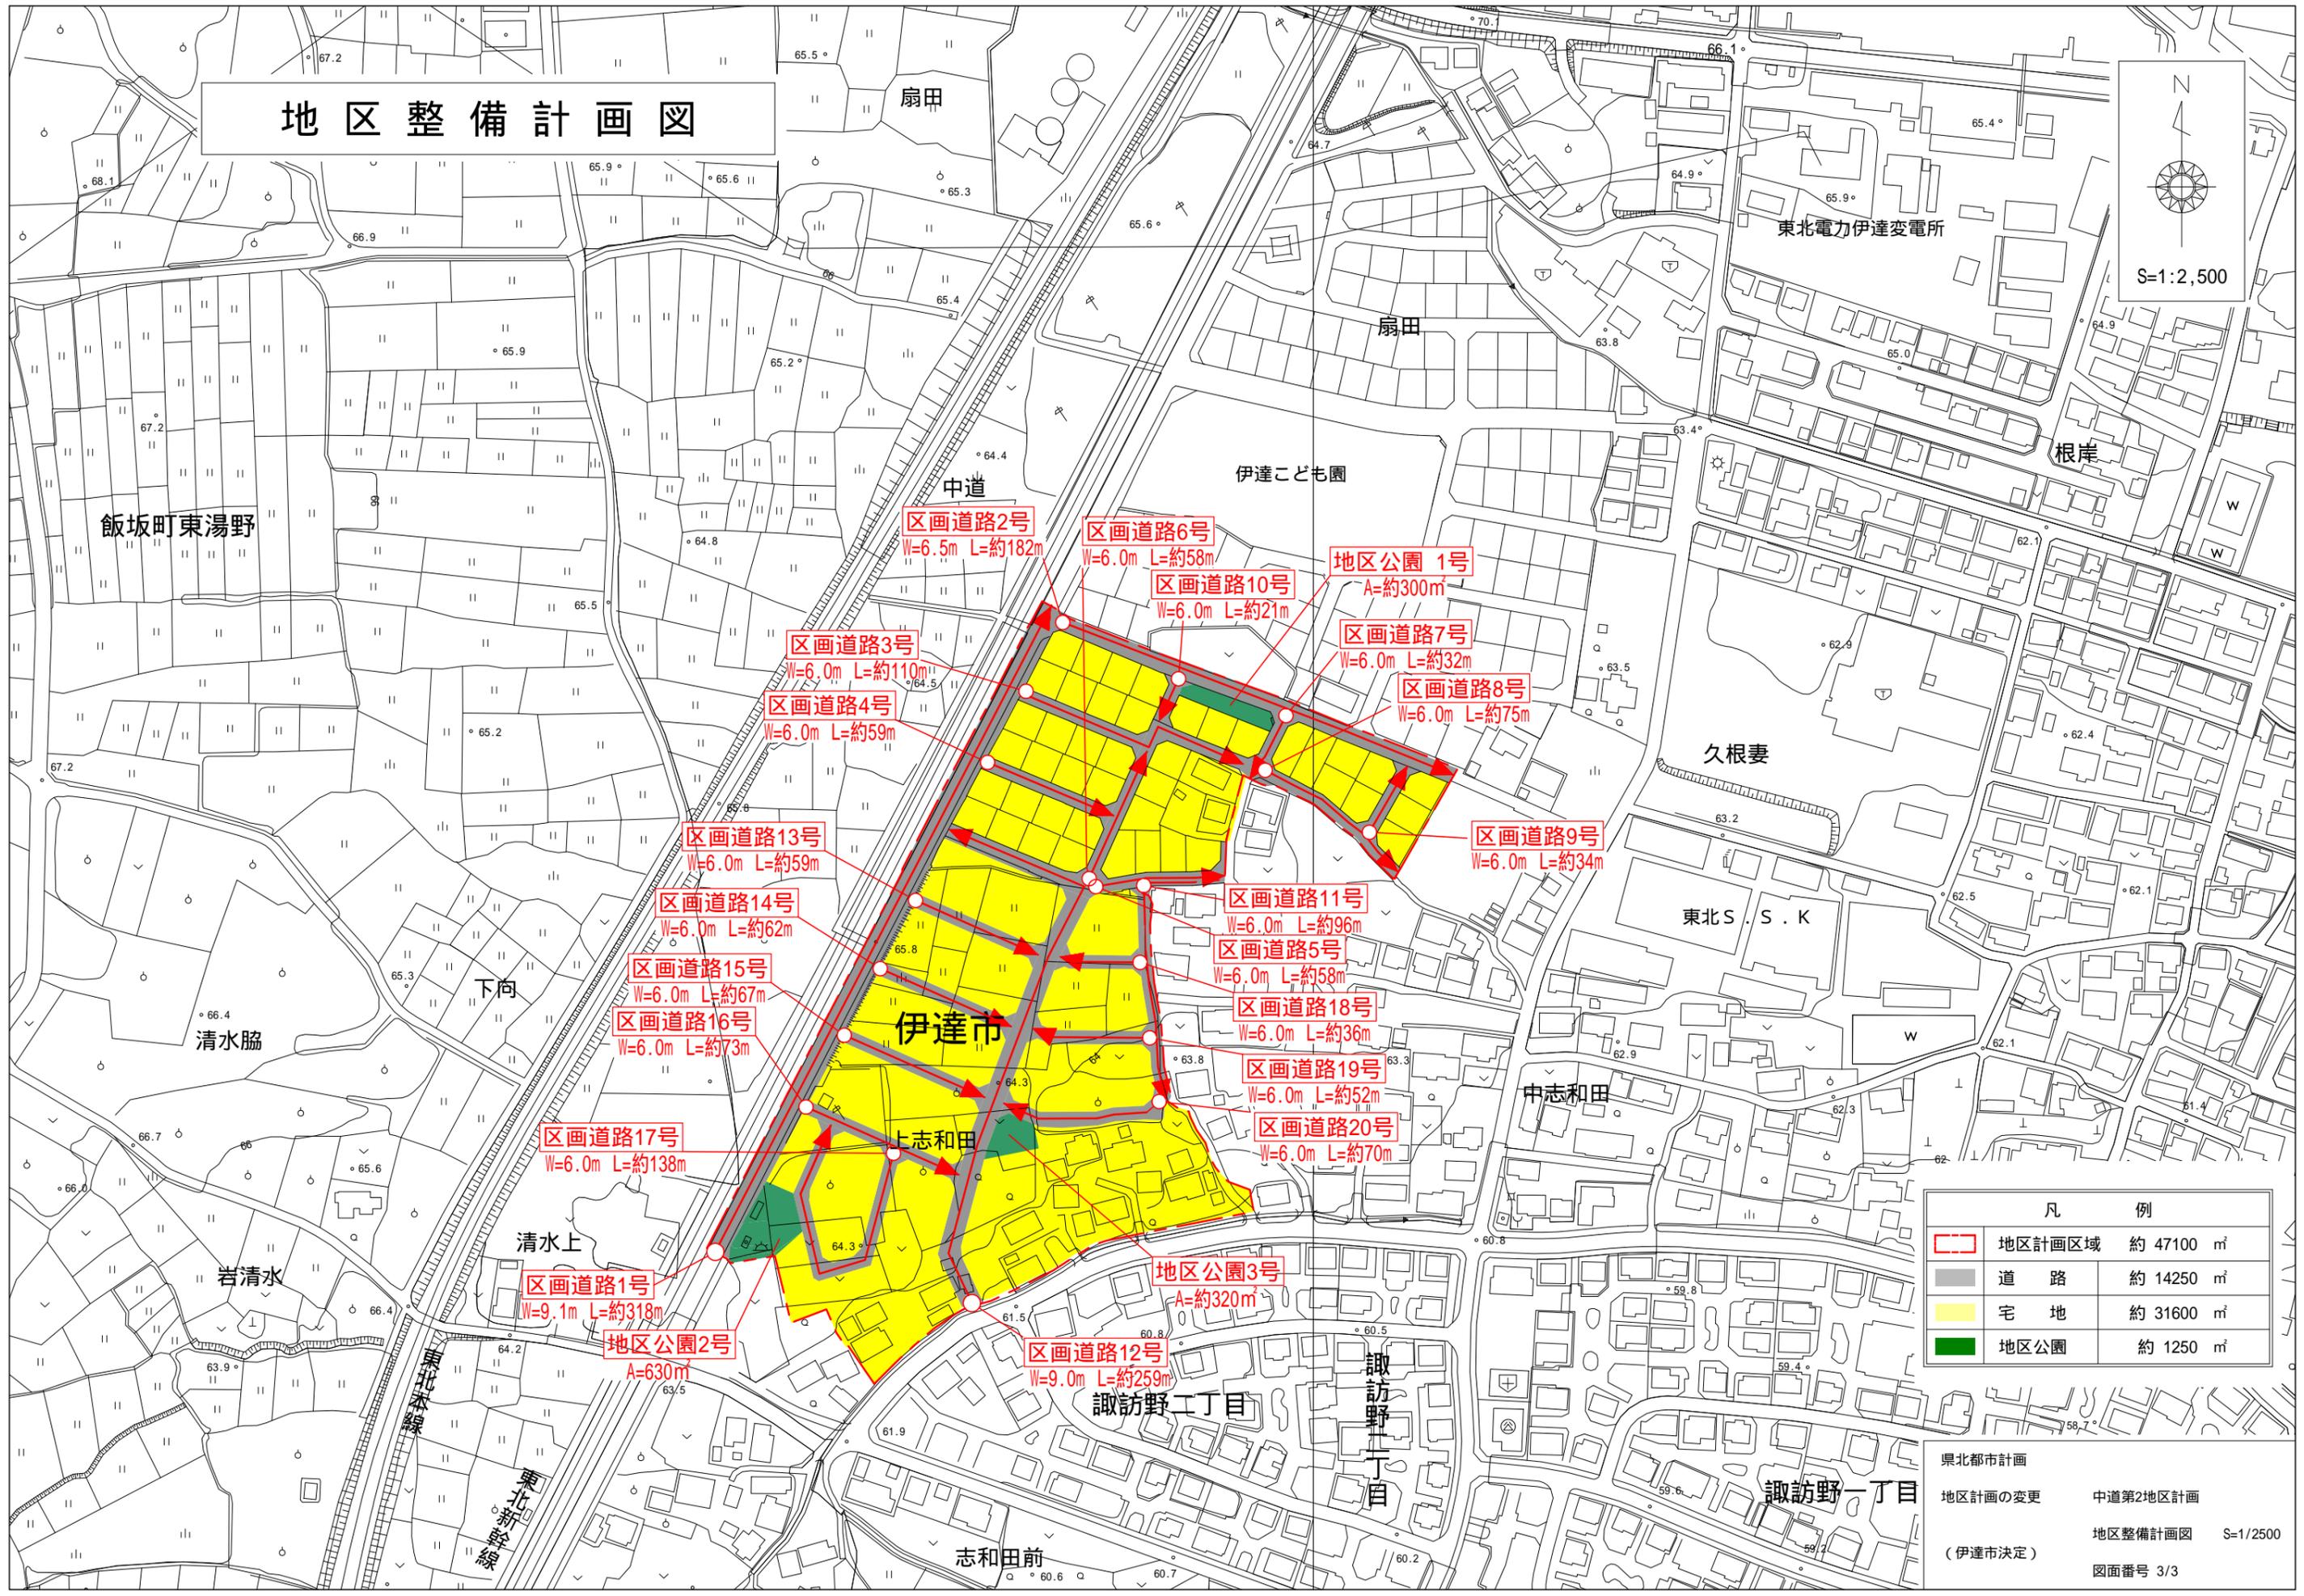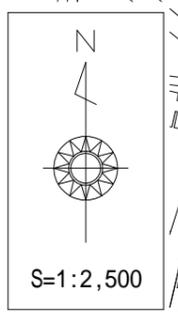

凡 例	
<span style="border: 1px dashed red; display: inline-block; width: 20px; height: 10px;"></span>	地区計画区域 約 47100 m <sup>2</sup>
<span style="background-color: grey; display: inline-block; width: 20px; height: 10px;"></span>	道路 約 14250 m <sup>2</sup>
<span style="background-color: yellow; display: inline-block; width: 20px; height: 10px;"></span>	宅 地 約 31600 m <sup>2</sup>
<span style="background-color: green; display: inline-block; width: 20px; height: 10px;"></span>	地区公園 約 1250 m <sup>2</sup>

県北都市計画  
 地区計画の変更  
 (伊達市決定)

中道第2地区計画  
 地区整備計画図 S=1/2500  
 図面番号 3/3