


総括図

縮尺 = 1 : 10000


凡例		凡例					
図形	名称	容積率(%) 建ぺい率(%)	備考	図形	名称	容積率(%) 建ぺい率(%)	備考
	第一種低層住居専用地域	80 50	外壁鉄道沿線の幅度 10m 建築物の建ぺい率の最高限度 200m ² 建築物の高さの限度 10m		市街化区域		
	第一種中高層住居専用地域	200 60			用途地域界		
	第一種住居地域	200 60			都市計画道路		
	近隣商業地域	200 80			計画道路		
	準工業地域	200 60			地区計画区域		地区計画の詳しい内容については、伊達市都市整備課までお問い合わせ下さい。
	工業地域	200 60			都市計画法第34条第11号指定区域		区域指定の詳しい内容については、伊達市都市整備課までお問い合わせ下さい。
	工業専用地域	200 60			大規模既存集落		大規模既存集落の詳しい内容については、伊達市都市整備課までお問い合わせ下さい。
	都市計画区域(東北都市計画区域)						

凡例	
	地区計画区域


箱崎布川地区計画
A=約4.5ha

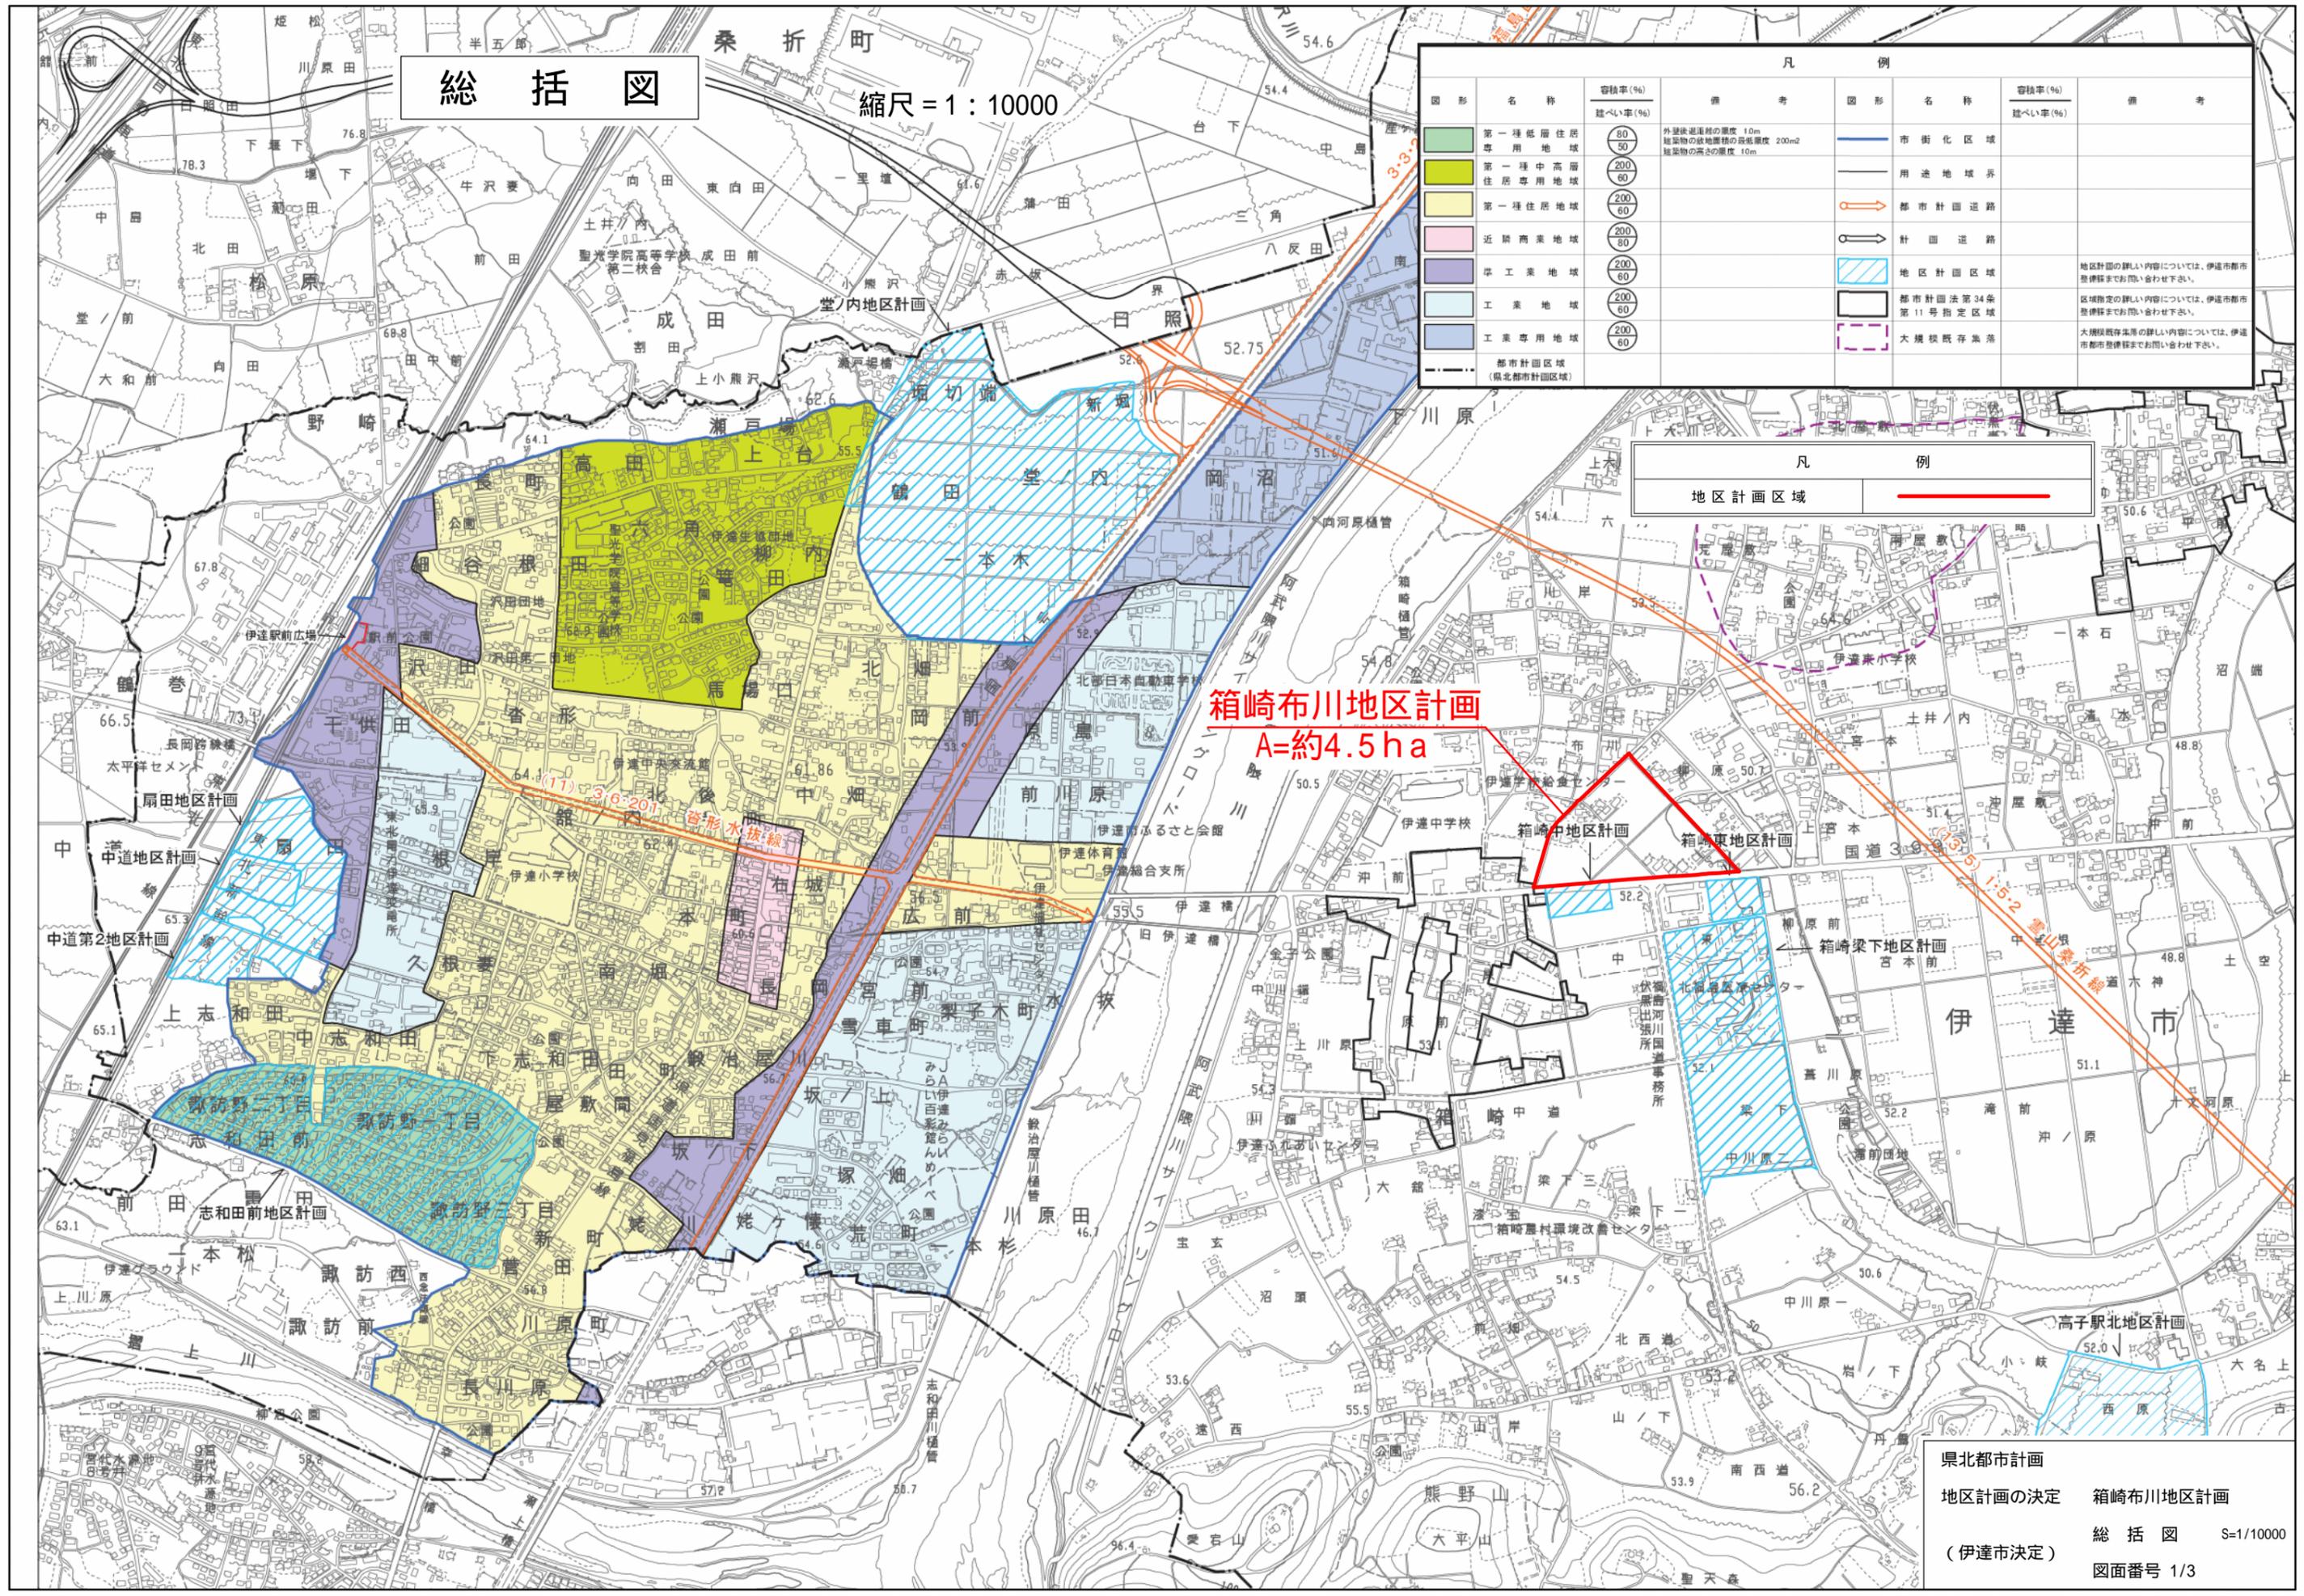

県北都市計画
地区計画の決定 箱崎布川地区計画
(伊達市決定) 総括図 S=1/10000
図面番号 1/3

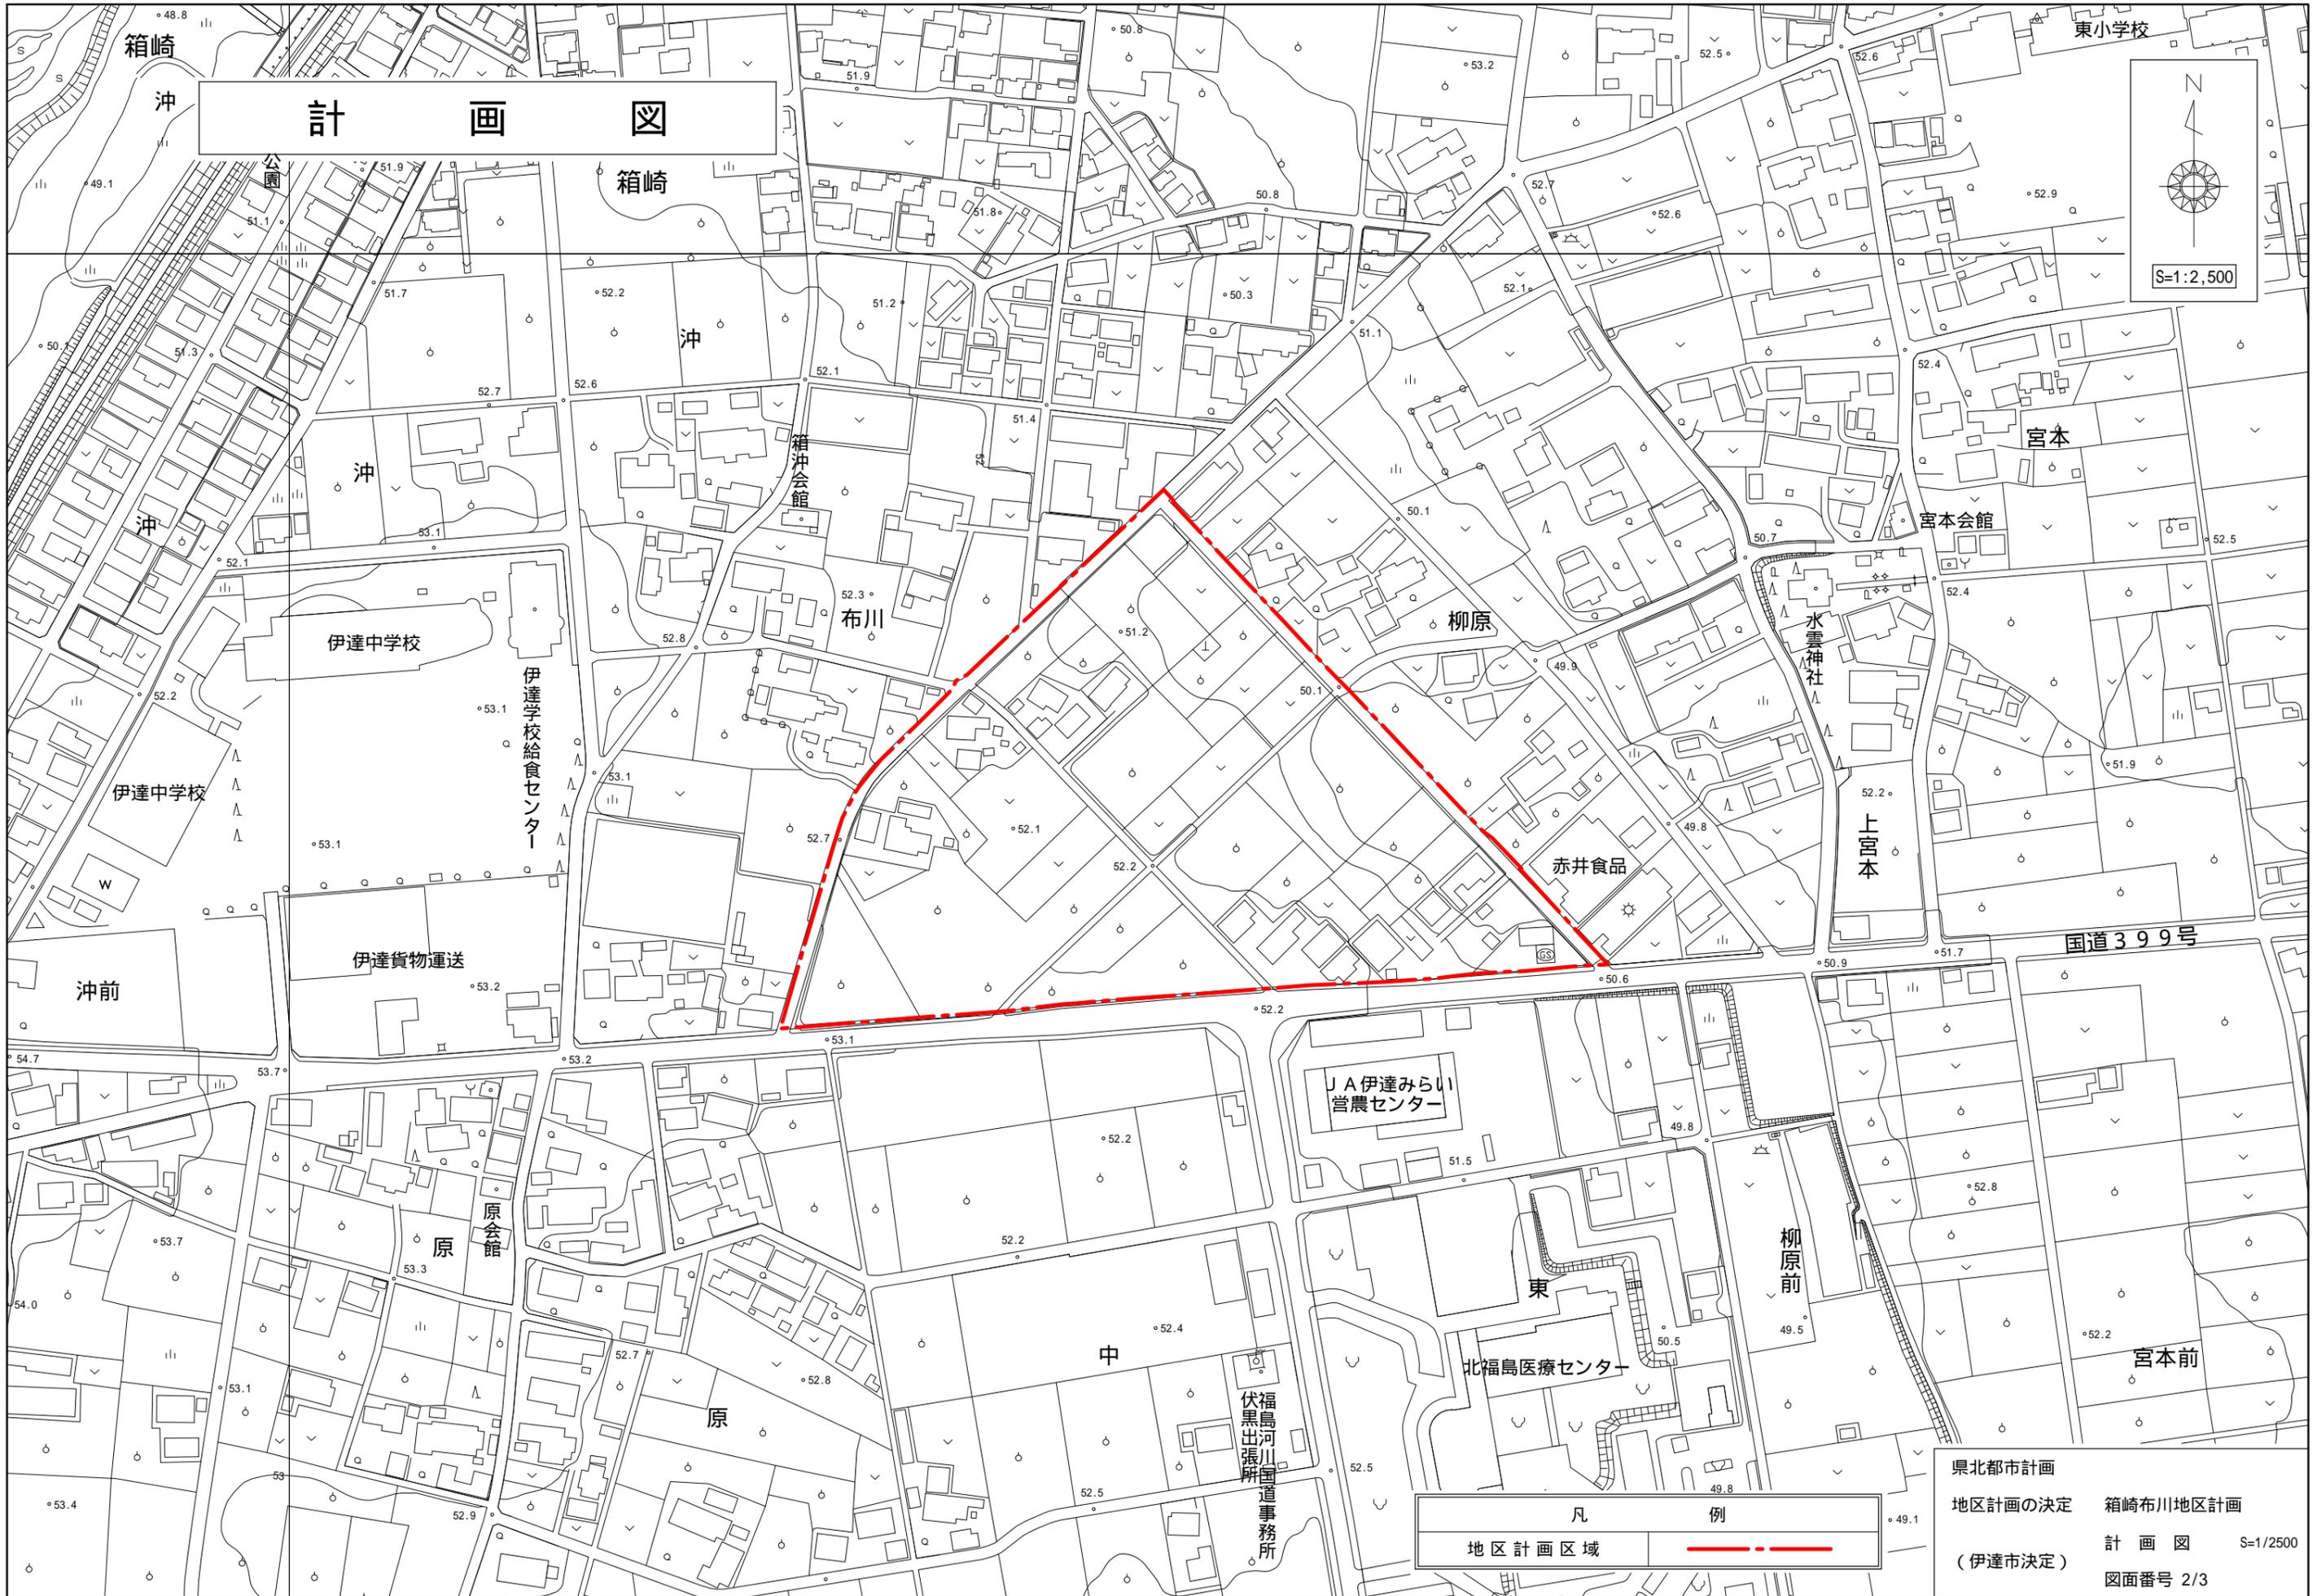

計 画 図

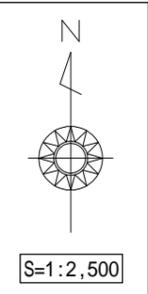


凡 例
地区計画区域

県都市計画
地区計画の決定 箱崎布川地区計画
計 画 図 S=1/2500
(伊達市決定) 図面番号 2/3

地区整備計画図

S=1:2,500

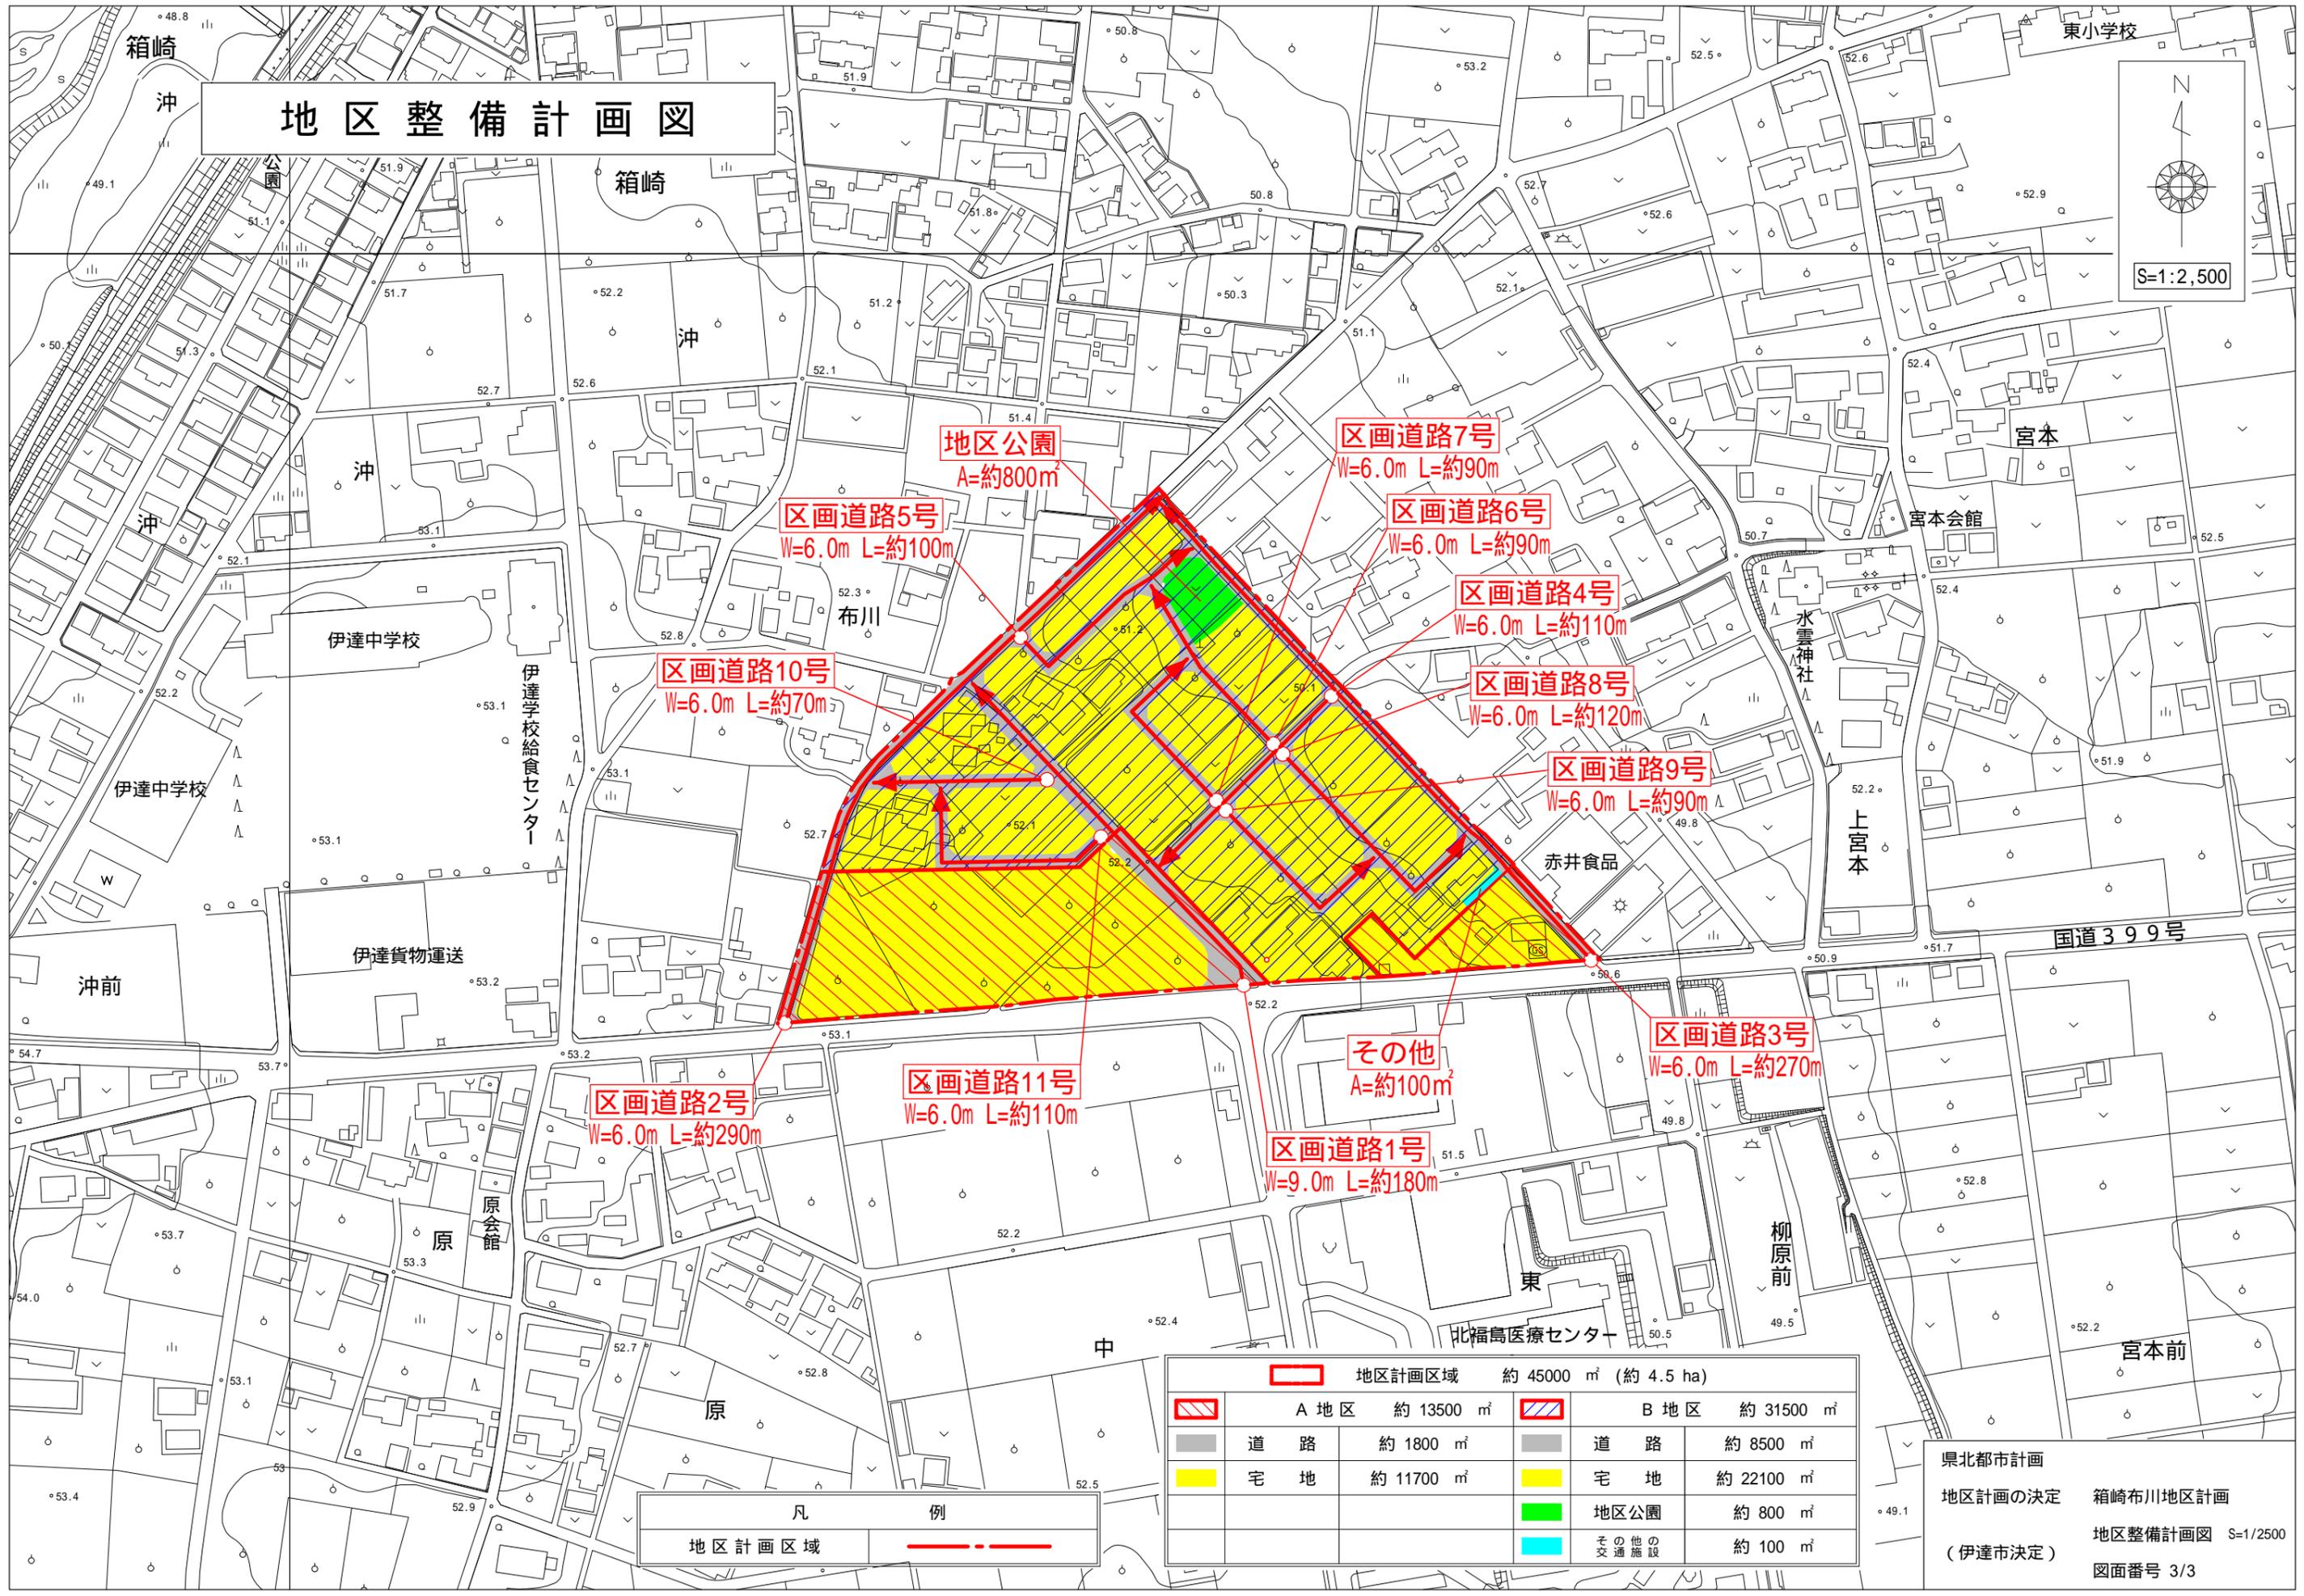

地区公園
A=約800m²

区画道路5号
W=6.0m L=約100m

区画道路7号
W=6.0m L=約90m

区画道路6号
W=6.0m L=約90m

区画道路4号
W=6.0m L=約110m

区画道路10号
W=6.0m L=約70m

区画道路8号
W=6.0m L=約120m

区画道路9号
W=6.0m L=約90m

区画道路2号
W=6.0m L=約290m

区画道路11号
W=6.0m L=約110m

その他
A=約100m²

区画道路3号
W=6.0m L=約270m

区画道路1号
W=9.0m L=約180m

凡 例
地区計画区域

	地区計画区域	約 45000 m ² (約 4.5 ha)		B 地区	約 31500 m ²
	A 地区	約 13500 m ²		道路	約 8500 m ²
	道路	約 1800 m ²		宅地	約 22100 m ²
	宅地	約 11700 m ²		地区公園	約 800 m ²
	地区公園	約 800 m ²		その他の交通施設	約 100 m ²
	その他の交通施設	約 100 m ²			

県北都市計画
地区計画の決定 箱崎布川地区計画
(伊達市決定) 地区整備計画図 S=1/2500
図面番号 3/3