


伊達市公共下水道（梁川地区）

全体計画区域 271.0 ha
事業計画区域 271.0 ha

梁川第三処理分区分
全体計画区域 195.1 ha
事業計画区域 195.1 ha

梁川第二処理分区分
全体計画区域 30.1 ha
事業計画区域 30.1 ha

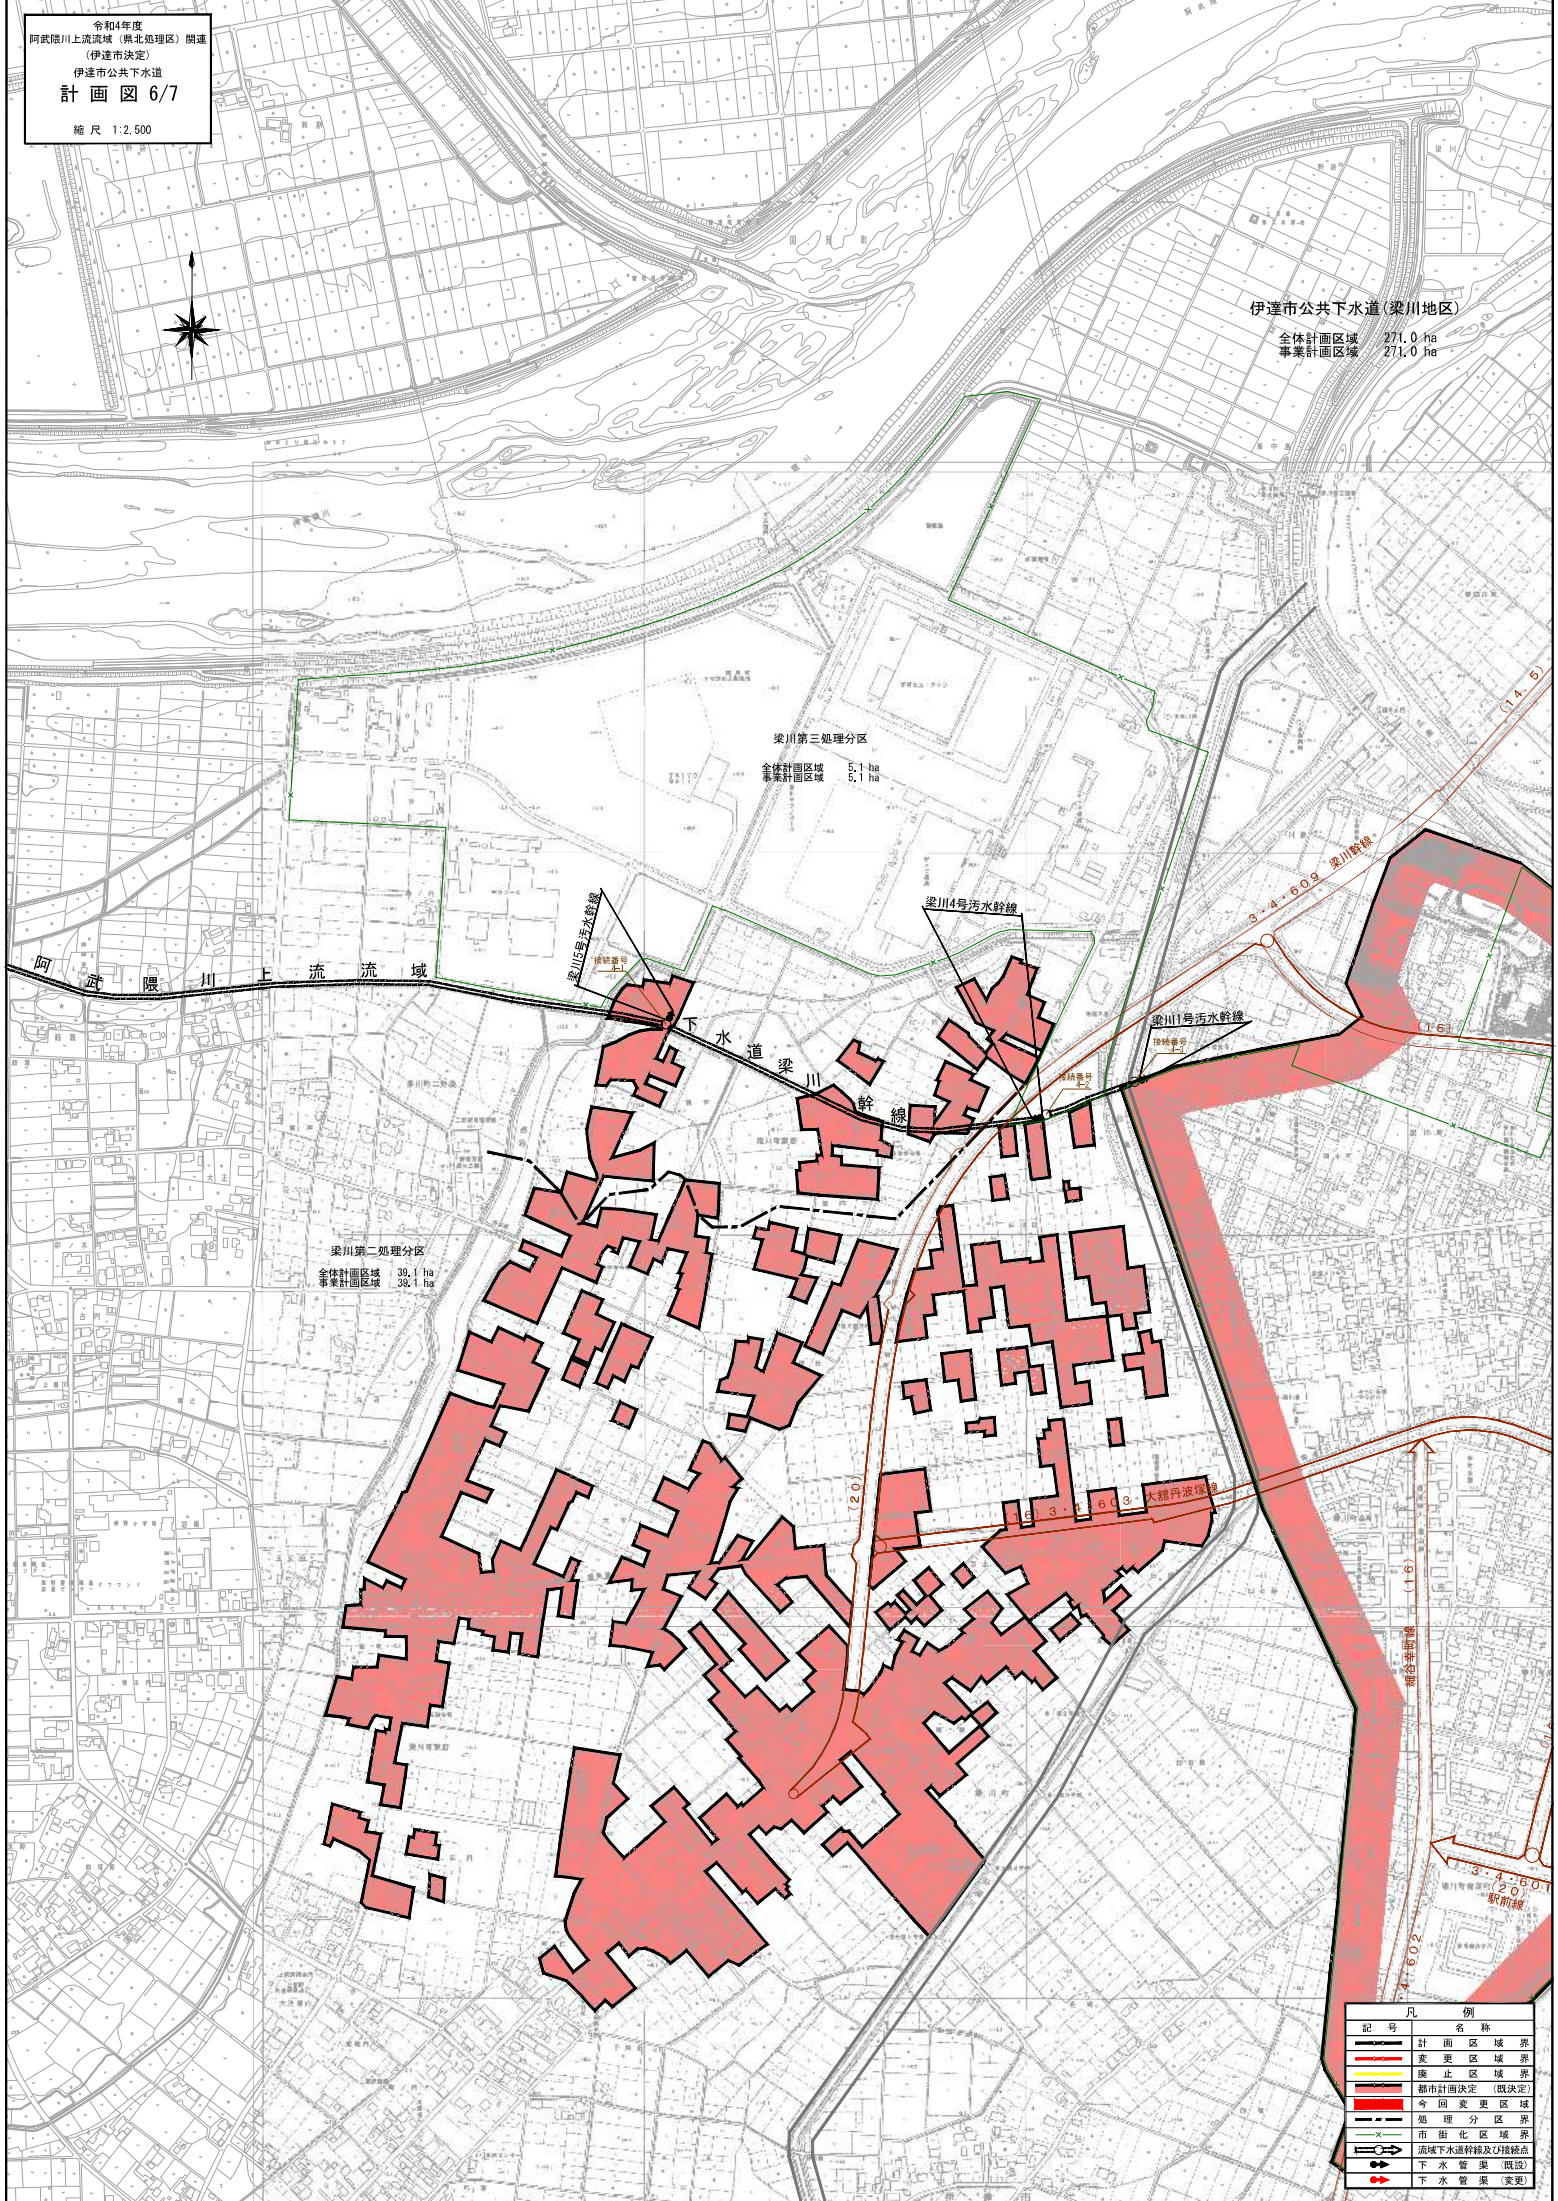

凡 例	
記号	名称
	計画区域界
	変更区域界
	廃止区域界
	都市計画決定（概決定）
	今回変更区域
	処理分区分界
	市街化区域界
	流域下水道幹線及び接続点
	下水管渠（既設）
	下水管渠（変更）

伊達市公共下水道（梁川地区）
全体計画区域 271.0 ha
事業計画区域 271.0 ha

梁川第一処理分區
全体計画区域 226.8 ha
事業計画区域 226.8 ha

凡 例	
記 号	名 称
—	計 画 区 域 界
—	変 更 区 域 界
—	廃 止 区 域 界
—	都市計画決定（概決定）
—	今年変更区域
—	処理分区域
—	市街化区域界
—	流域下水道幹線及（接続点）
—	下水管渠（既設）
—	下水管渠（変更）