



配置図

道路境界線

アリーナ棟
令和4年1月竣工

講堂棟
令和5年12月竣工予定

校舎棟
令和5年12月竣工予定

一 児童動線に配慮したサービスヤードを設置
(給食配送車・ゴミ収集車等)

グラウンドへの
出入口

既存プールへアクセスする
スロープの設置

グラウンド
令和6年12月竣工予定

更衣室棟

プール

機械室棟


小プール

西側に正門を設置


道路境界線

市道本町根岸線


Technical drawing showing a cross-section of a mechanical part. Dimensions include 1.8, 0-40, and 22.

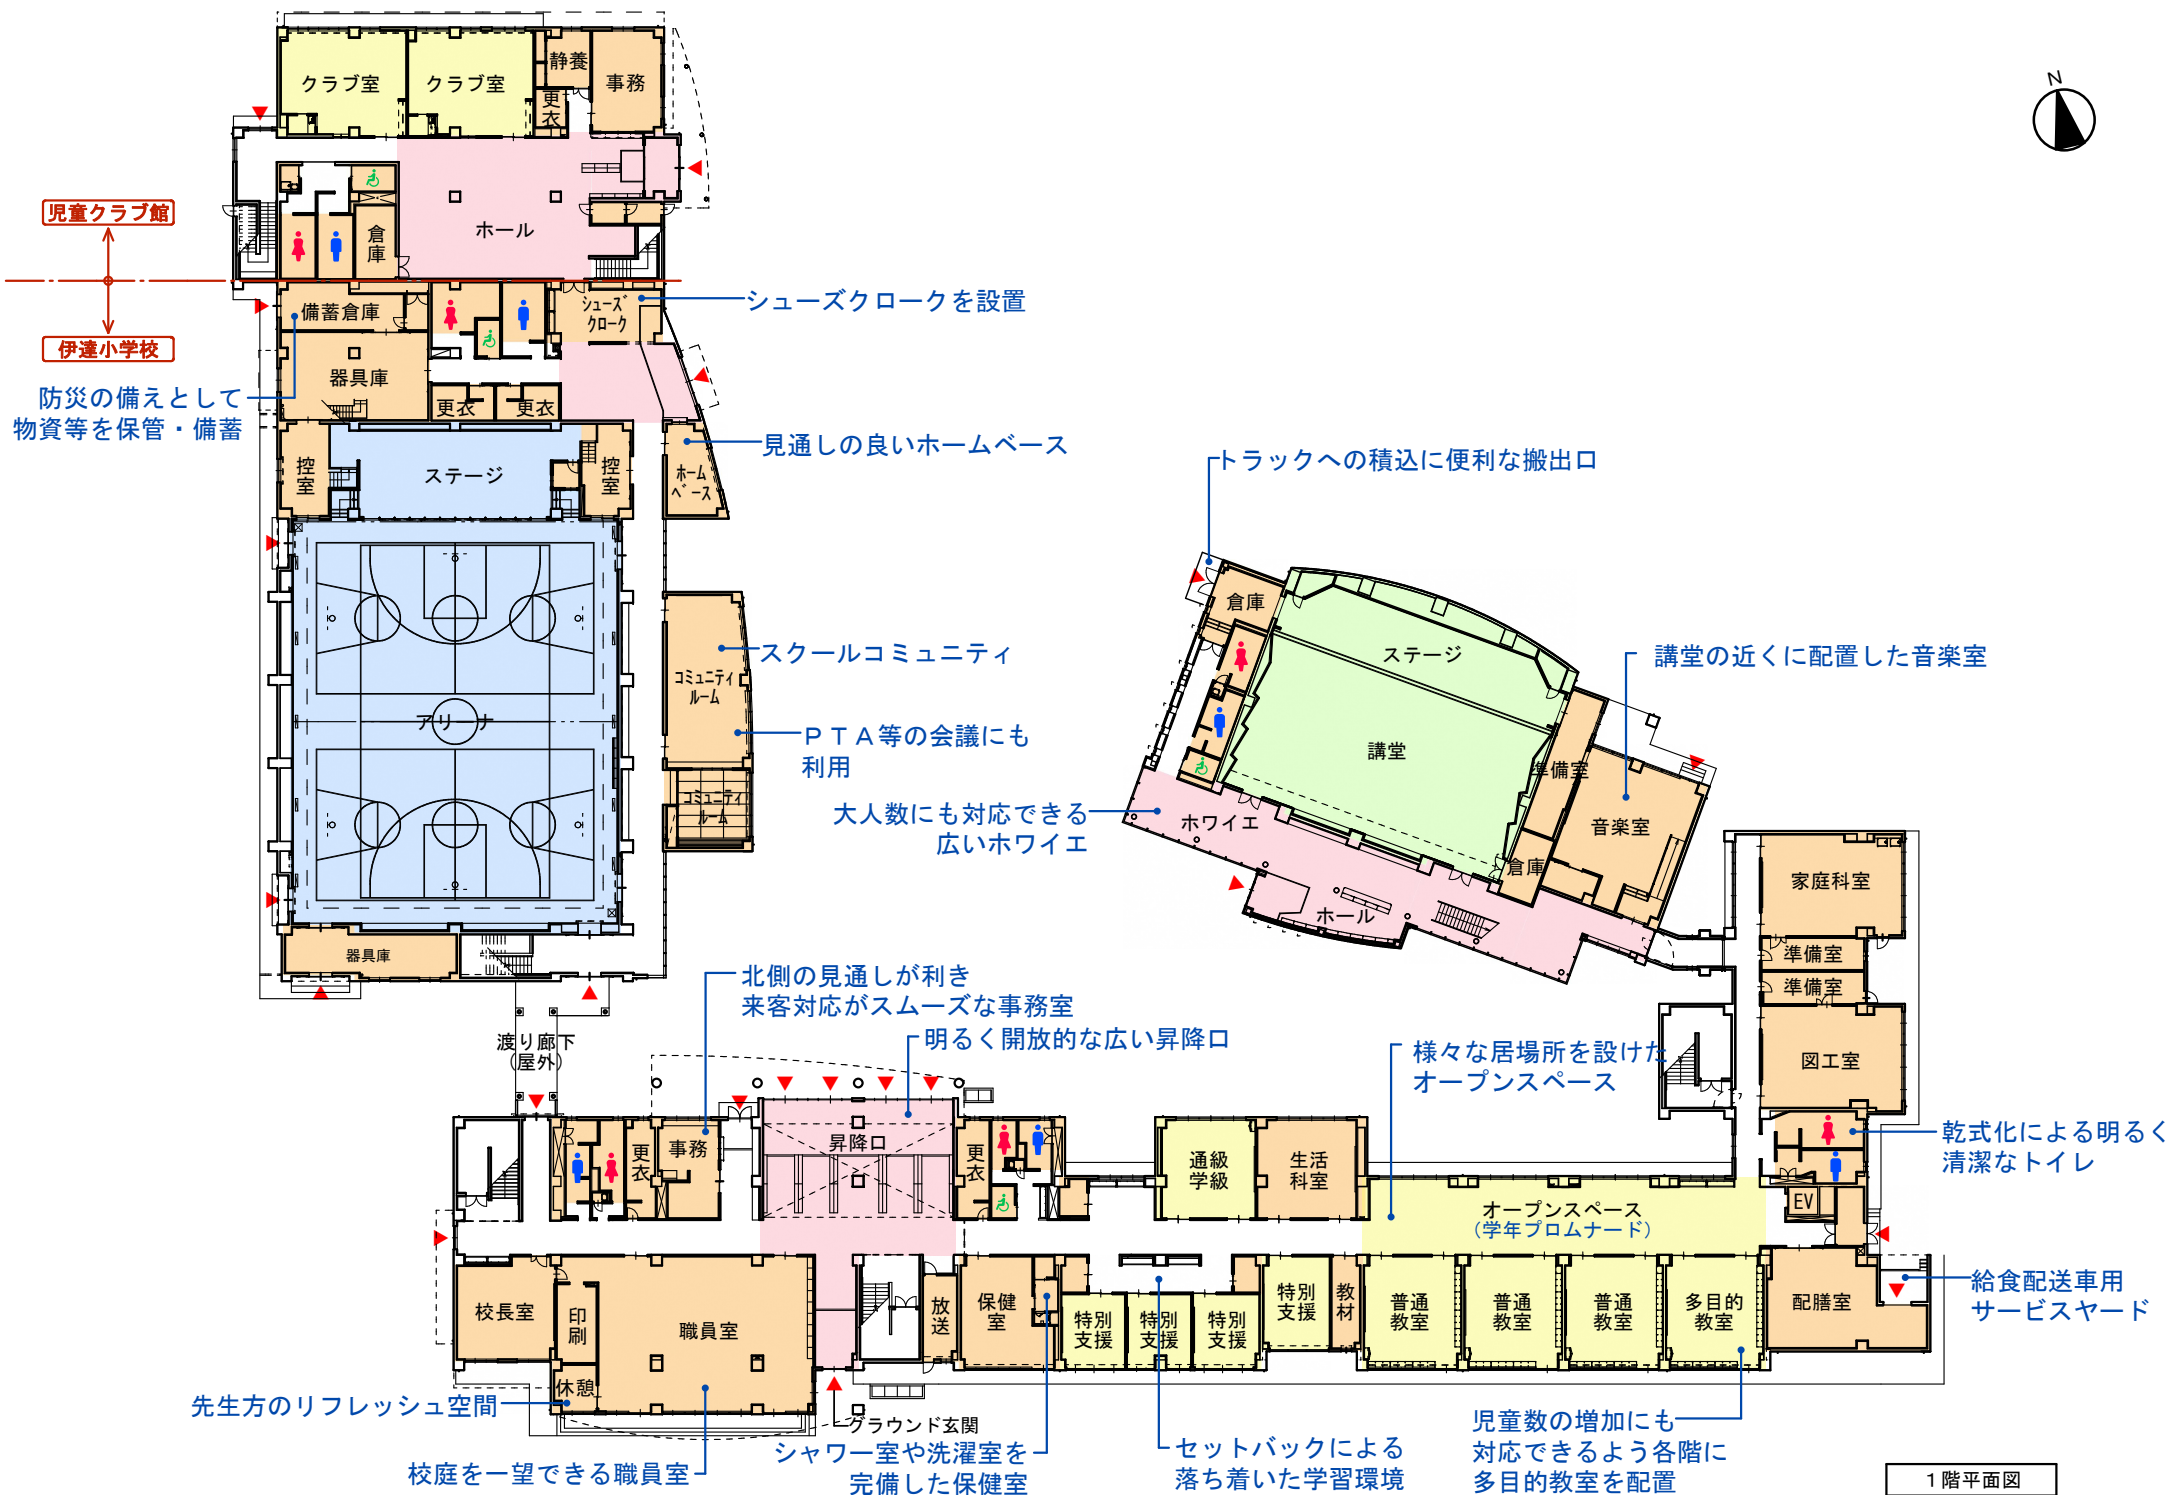

1 階平面図

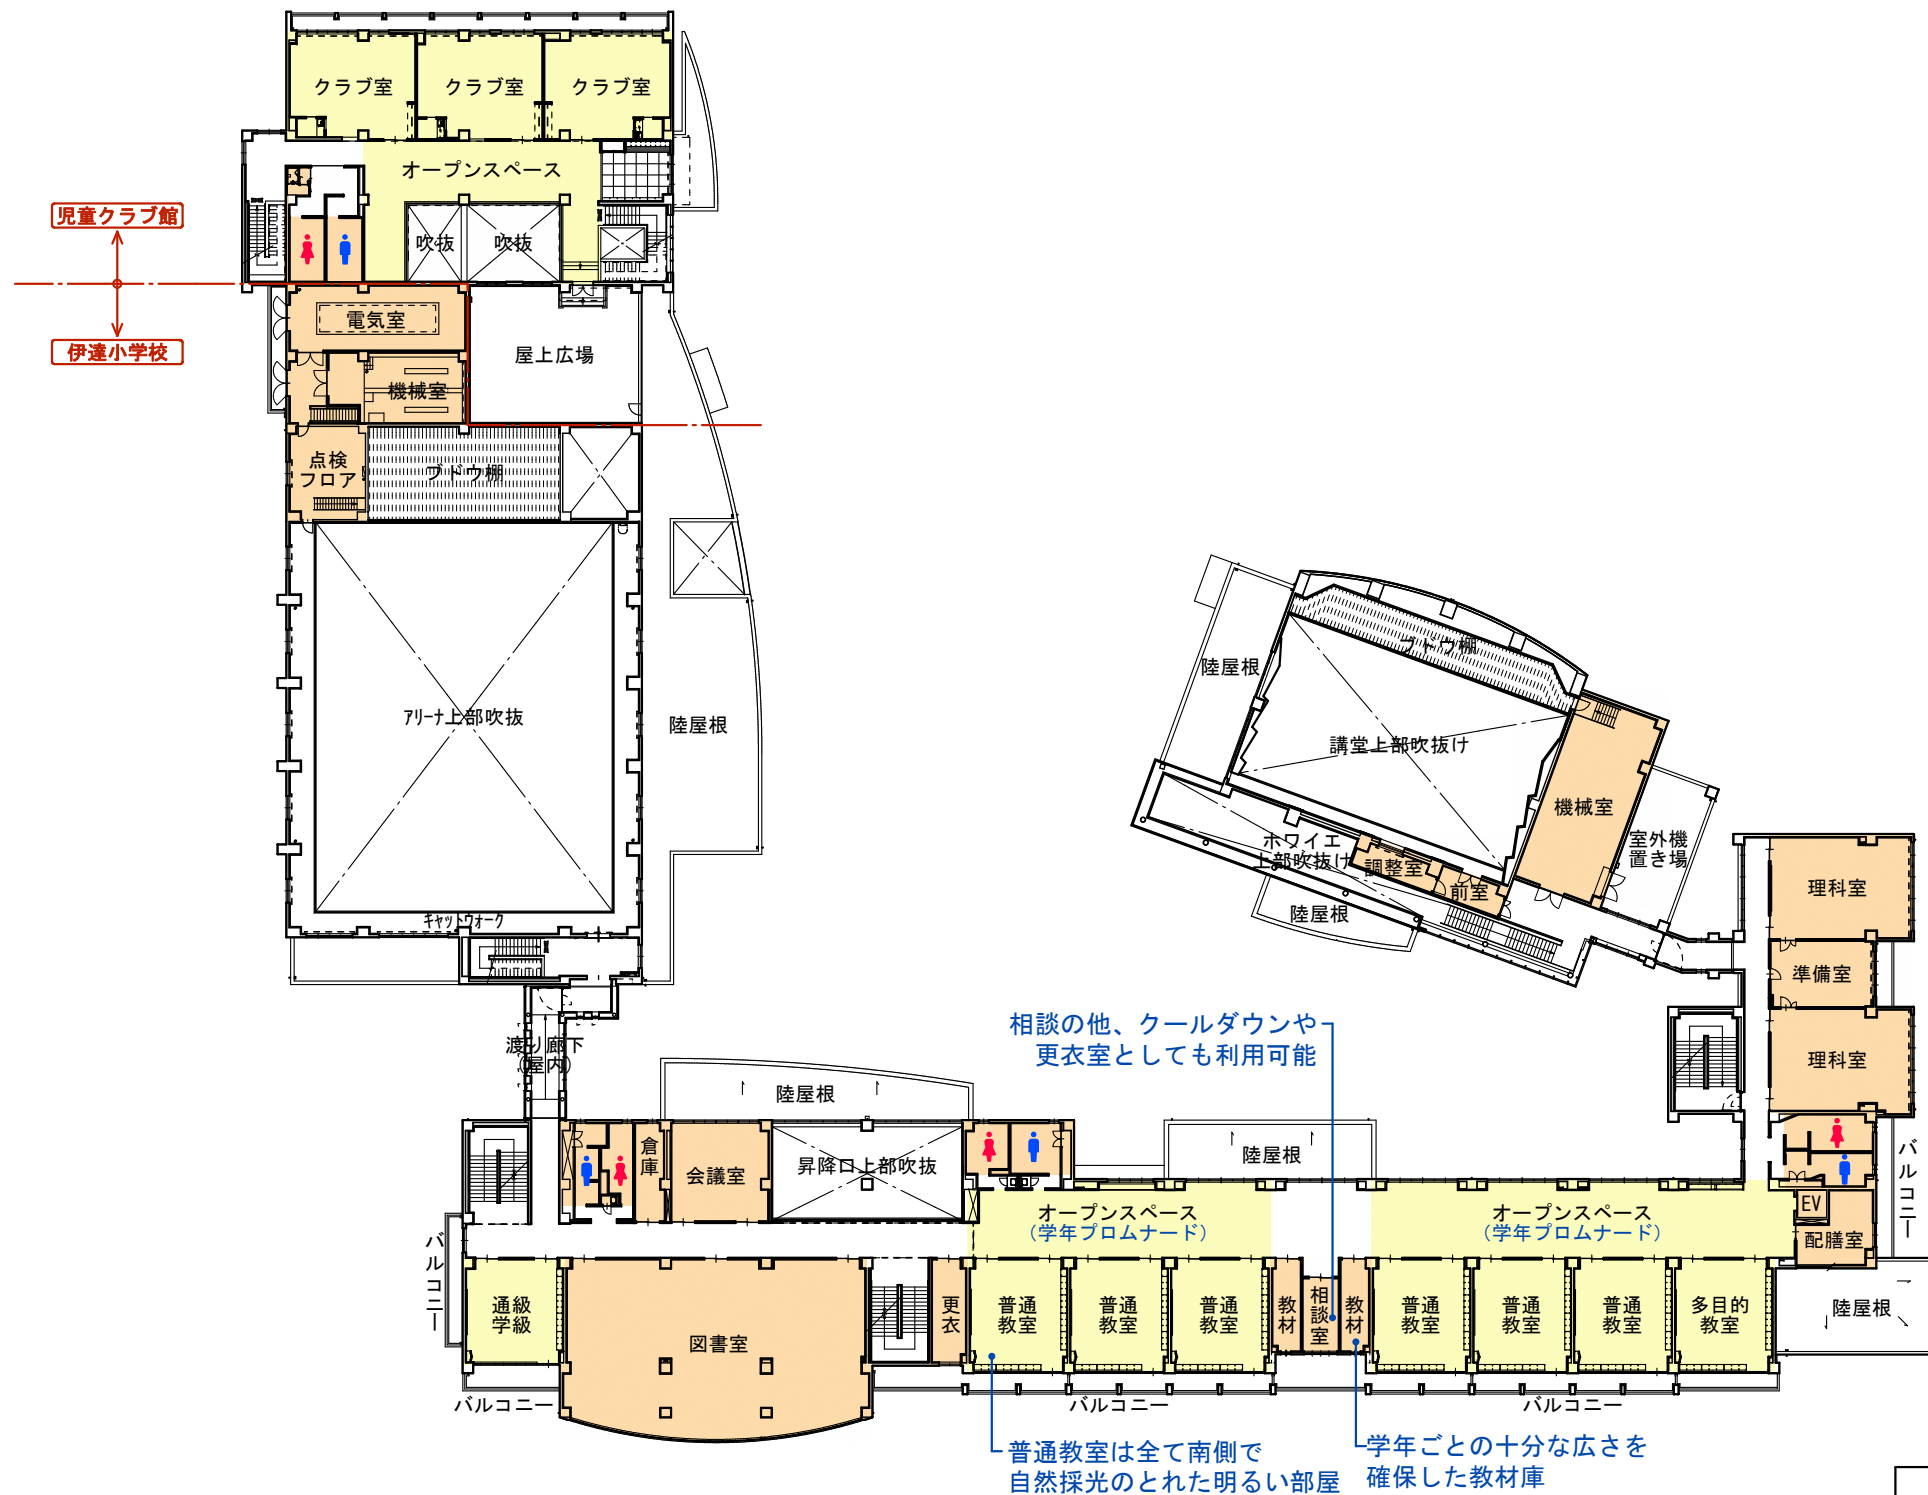

2階平面図

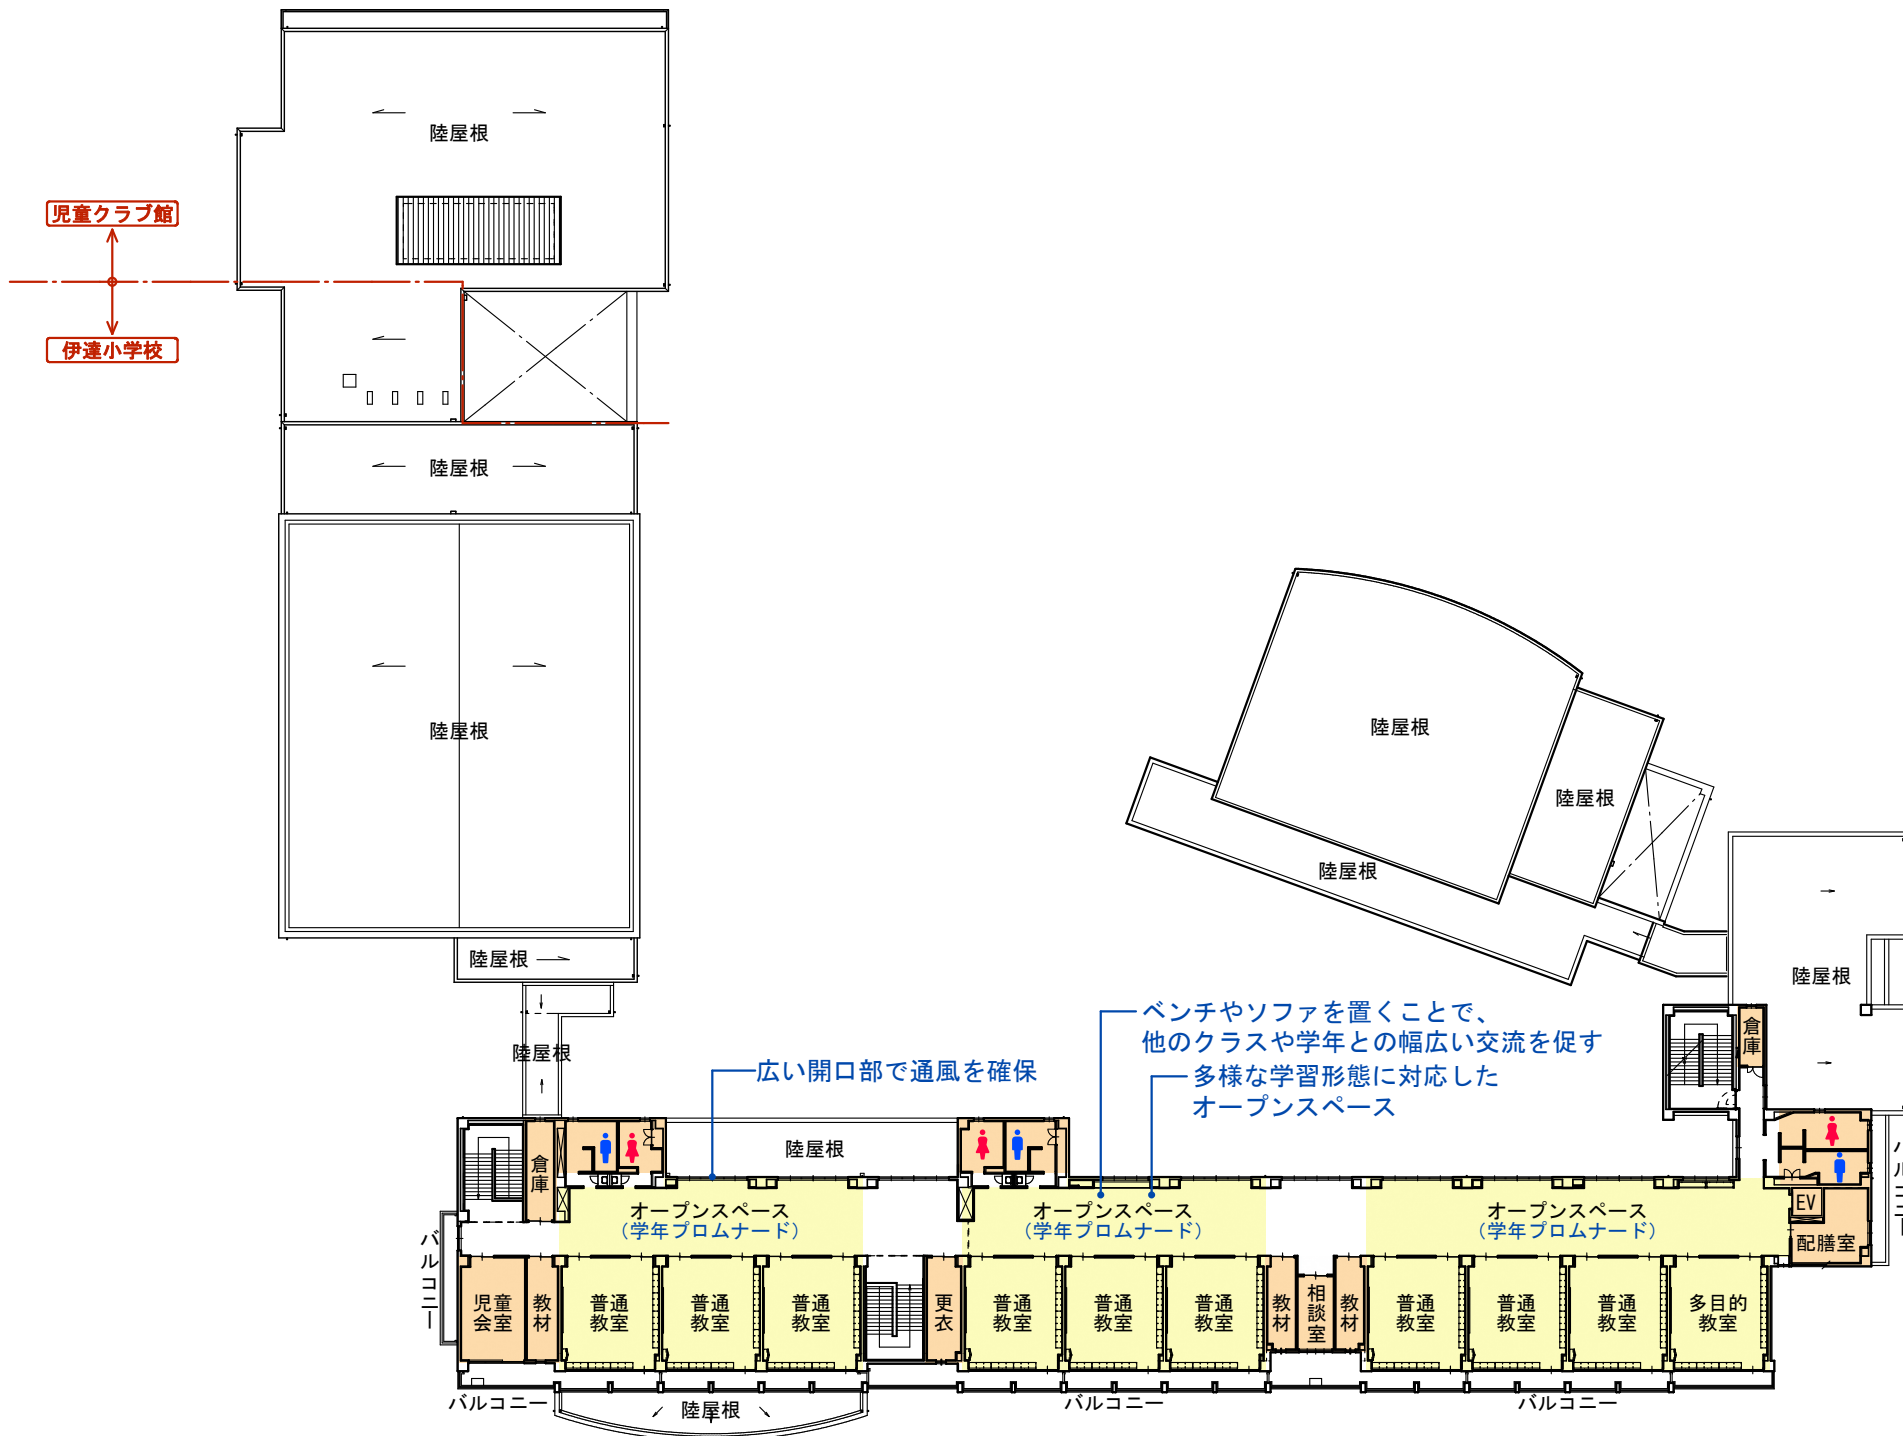

3階平面図