
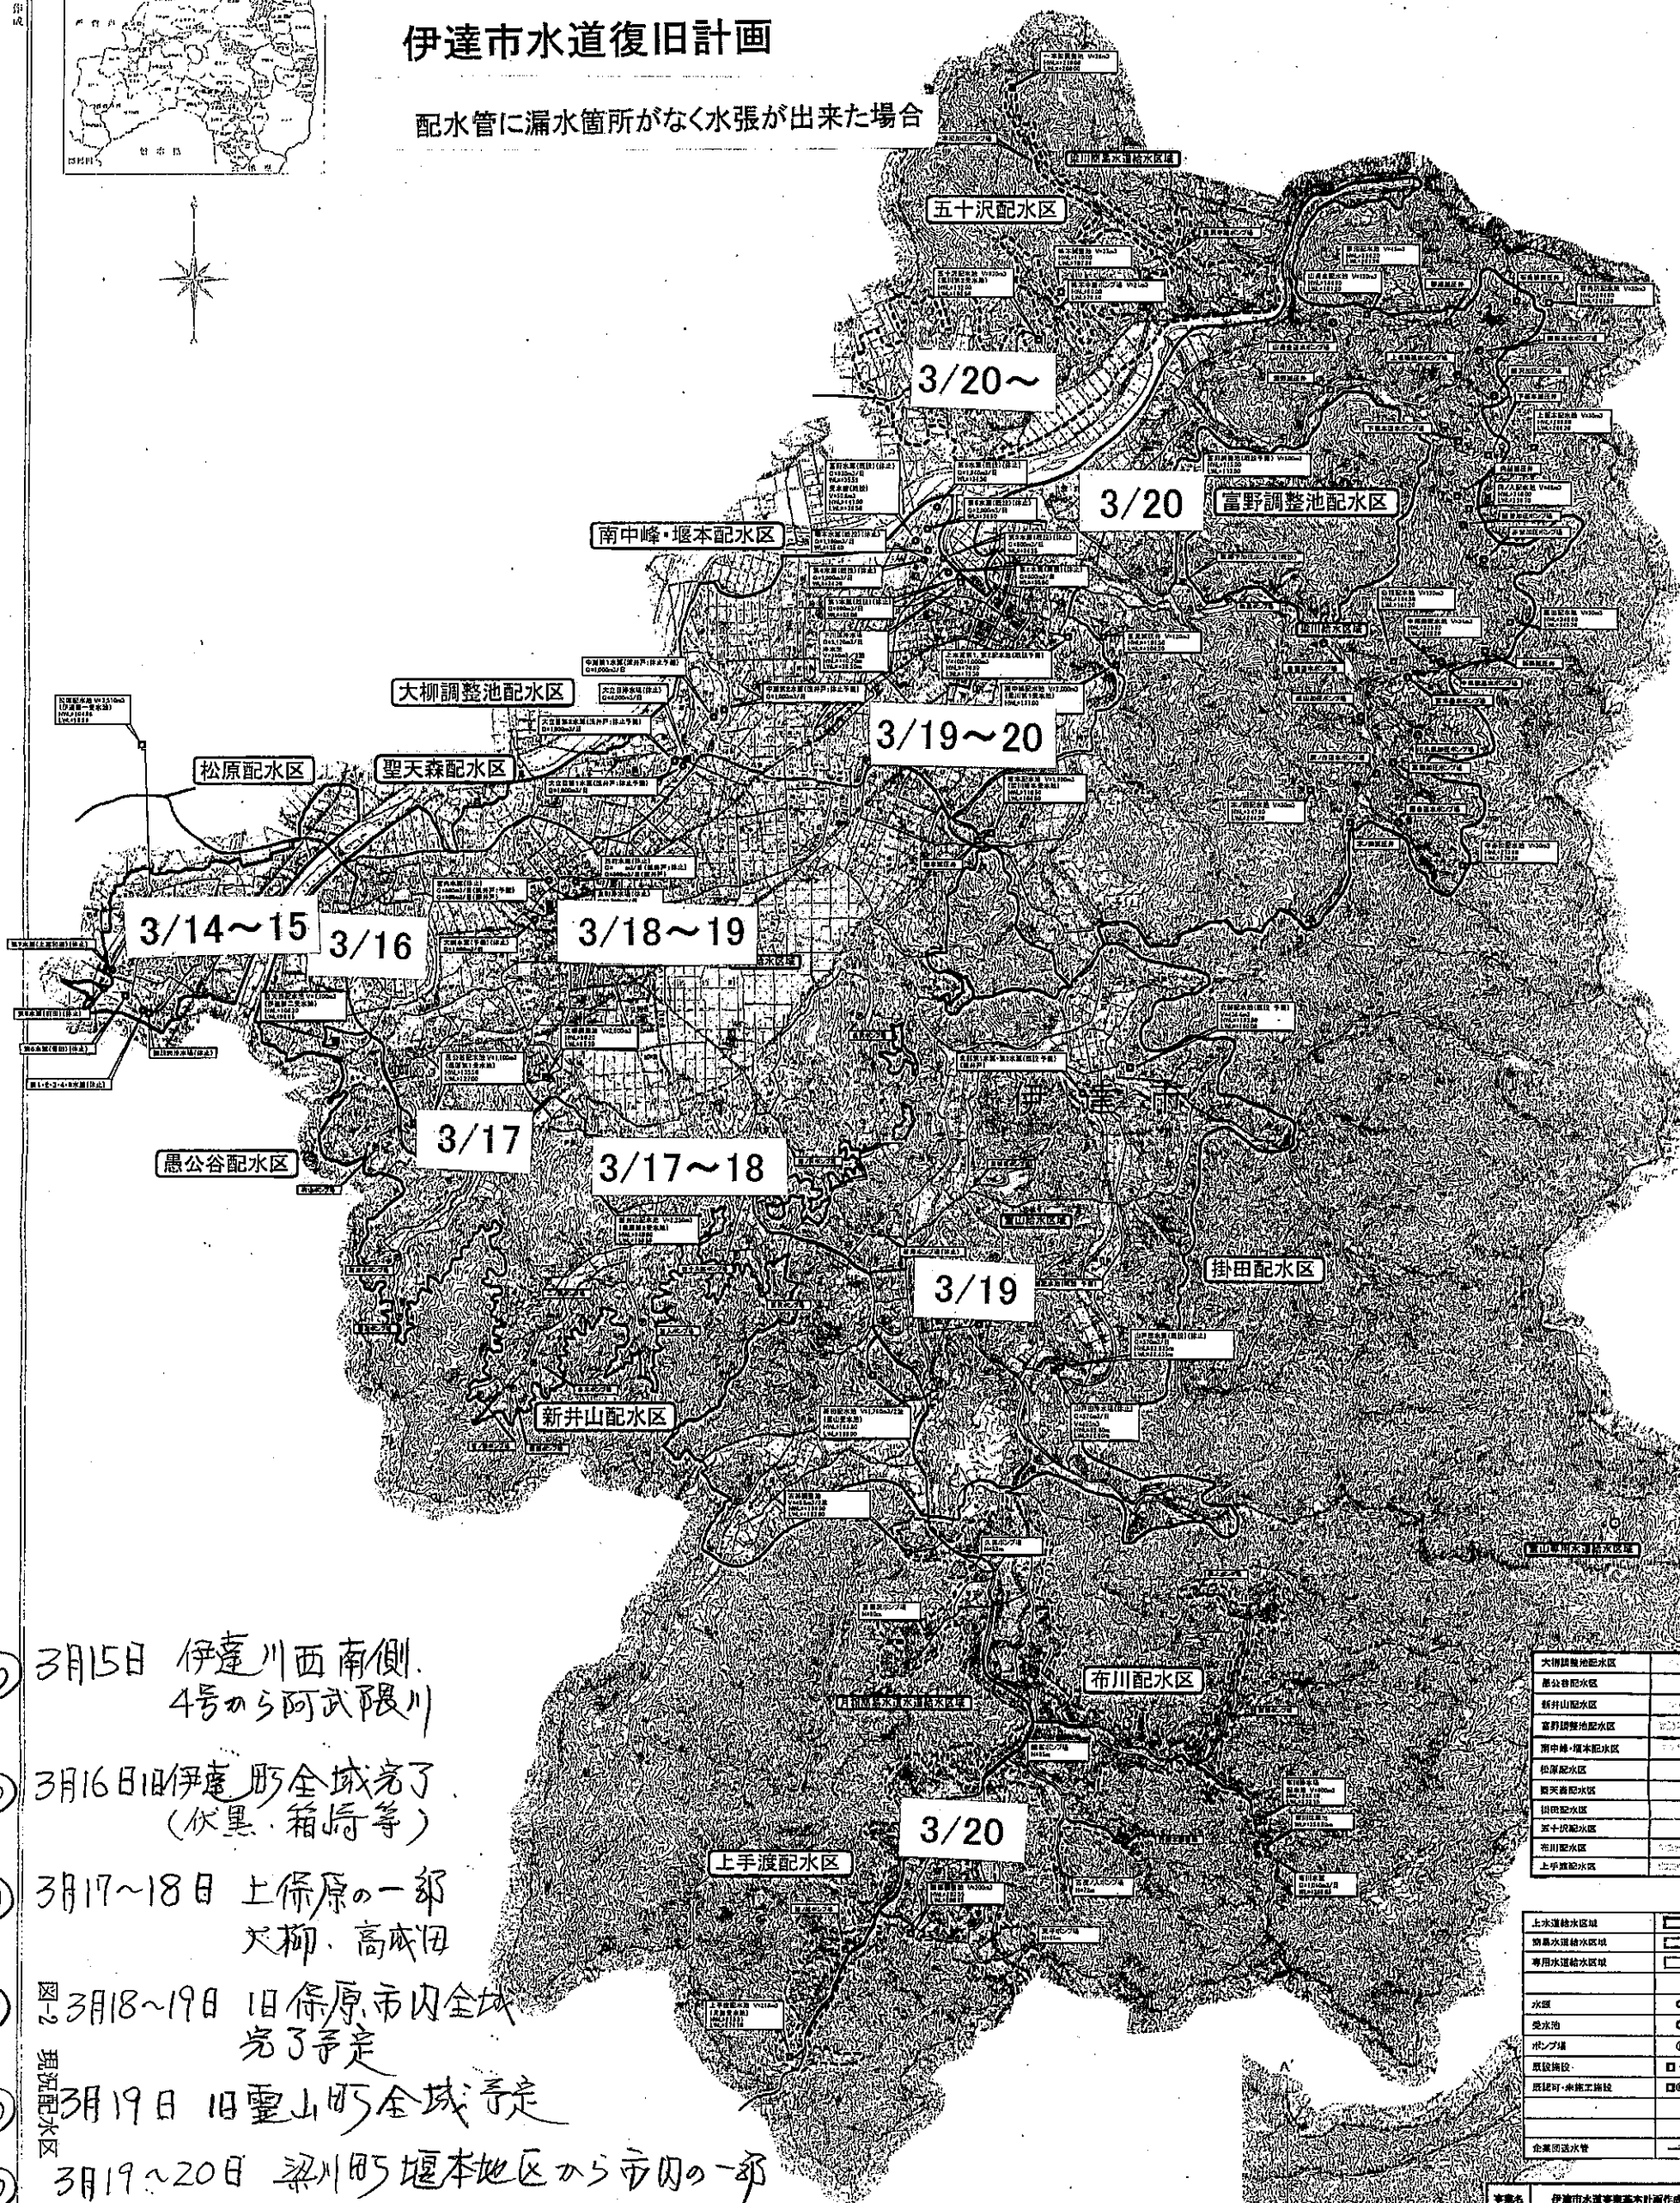
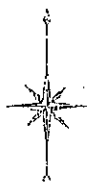


現況配水区

伊達市水道復旧計画

配水管に漏水箇所がなく水張が出来た場合

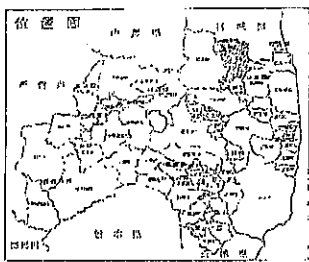

- ⑥ 3月15日 伊達川西南側、4号から阿武隈川
- ⑤ 3月16日 旧伊達町全域完了 (伏黒、箱崎等)
- ④ 3月17~18日 上保原の一部、大柳、高成田
- ③ 3月18~19日 旧保原市内全域完了予定
- ② 3月19日 旧霊山町全域予定
- ① 3月19~20日 梁川町堰本地区から市内の一部
- ⑦ 3月20日 梁川町全域 (五十沢地区を除く)、月館全域の予定
五十沢地区については国見桑折幹線が調査中のため未定 (漏水)

大柳調整池配水区	
愚公谷配水区	
新井山配水区	
富野調整池配水区	
南中峰・堰本配水区	
松原配水区	
聖天森配水区	
掛田配水区	
布川配水区	
上手渡配水区	

上水道給水区域	
簡易水道給水区域	
専用水道給水区域	
水源	○
受水池	○
ポンプ場	◎
既設施設	□
既設可・未施工施設	□◎
企業団送水管	

事業名	伊達市水道事業基本計画作成業務
期 名	現況配水区
縮 尺	1:25,000
伊 達 市	2
8-1:40,000(11)	8-1:75,000(15)

※梁川町内は「39線川町水道事業基本計画 基本計画」による。
※受水池の有無は、図1は「配水池・調整池リスト」による。
※山戸町内は「既設可申請書：水道施設の位置、規模及び構造」による。