


総括図（大柳新高橋地区計画） 縮尺 1:10,000

凡 例			
図形	名称	容積率(%) 建ぺい率(%)	備 考
	第一種低層住居専用地域	100 60	外壁最高高さの限度 10m 建築物の敷地面積の高低限度 200=2 建築物の基の2の限度 10m
	第一種中高層住居専用地域	200 60	市街化区域
	第一種住居地域	200 60	
	第二種住居地域	200 60	用途地域界
	準住居地域	200 60	
	近隣商業地域	200 80	都市計画道路
	商業地域	300 80	
	工業地域	200 60	地区計画区域
	工業専用地域	200 60	

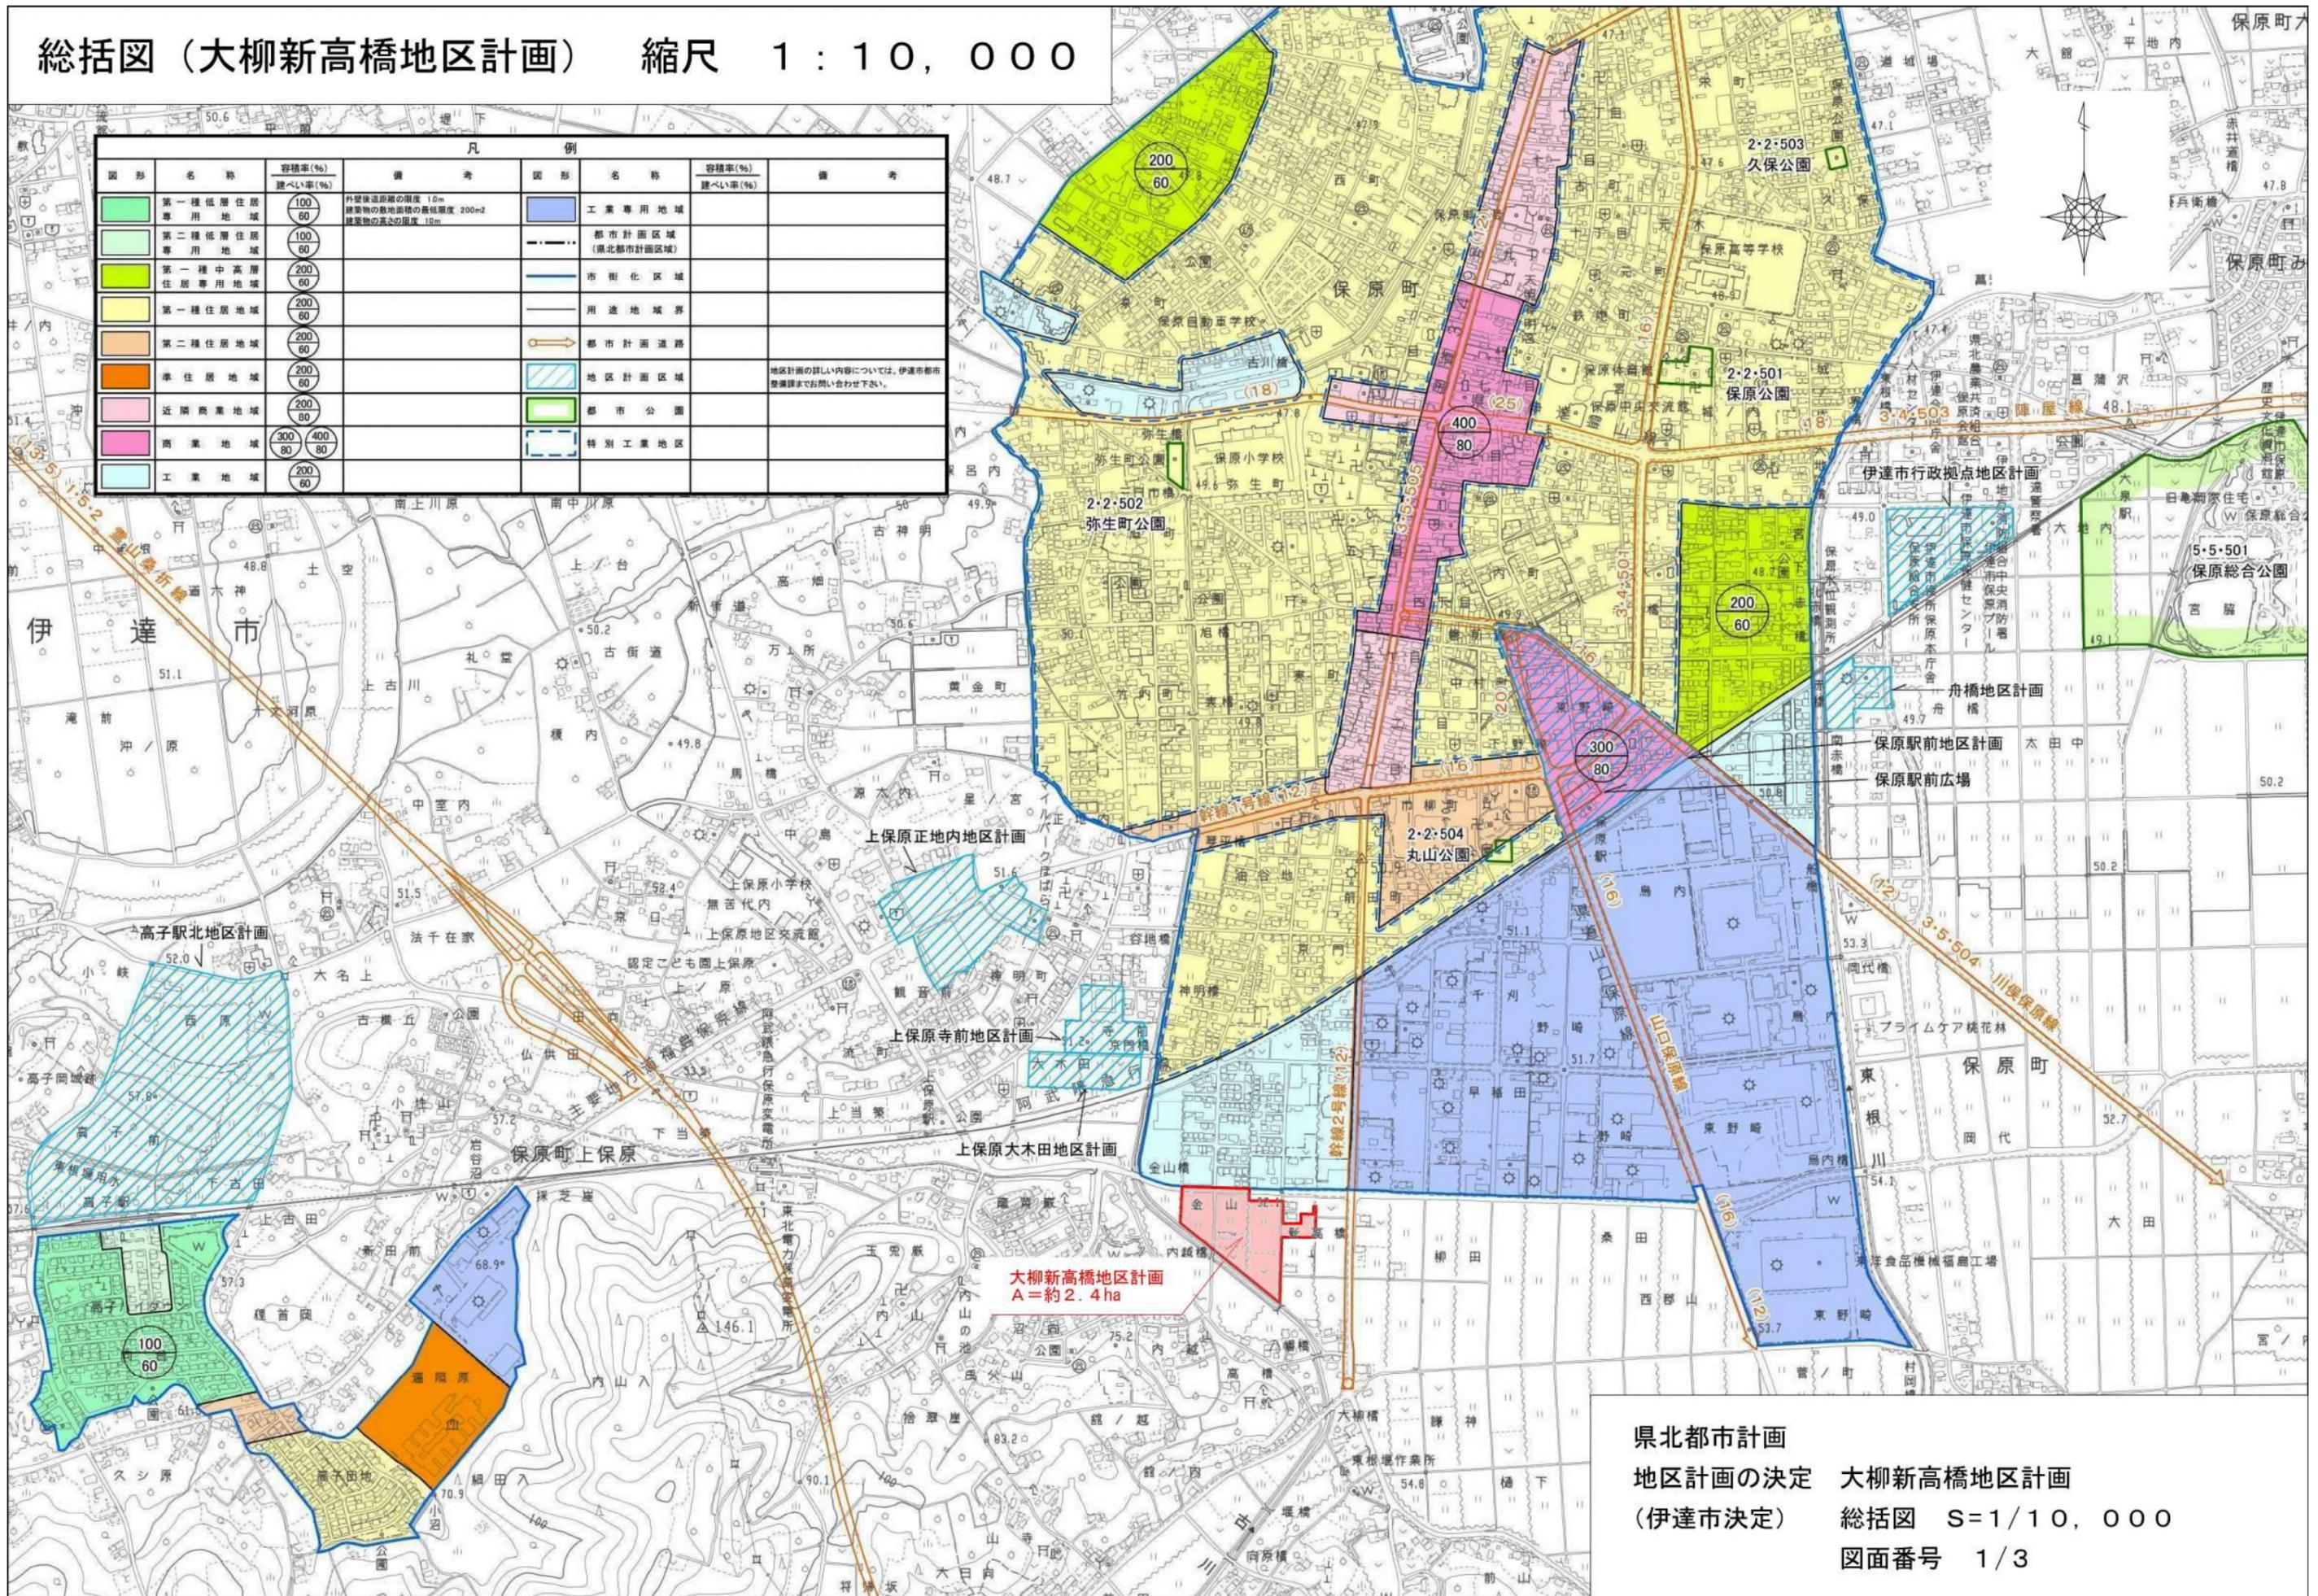


県北都市計画
 地区計画の決定 大柳新高橋地区計画
 (伊達市決定) 総括図 S=1/10,000
 図面番号 1/3

計画図（大柳新高橋地区計画） 縮尺 1 : 2, 500



県北都市計画
 地区計画の決定 大柳新高橋地区計画
 (伊達市決定) 計画図 S=1/2, 500
 図面番号 2/3

地区整備計画図（大柳新高橋地区計画） 縮尺 1 : 2, 500

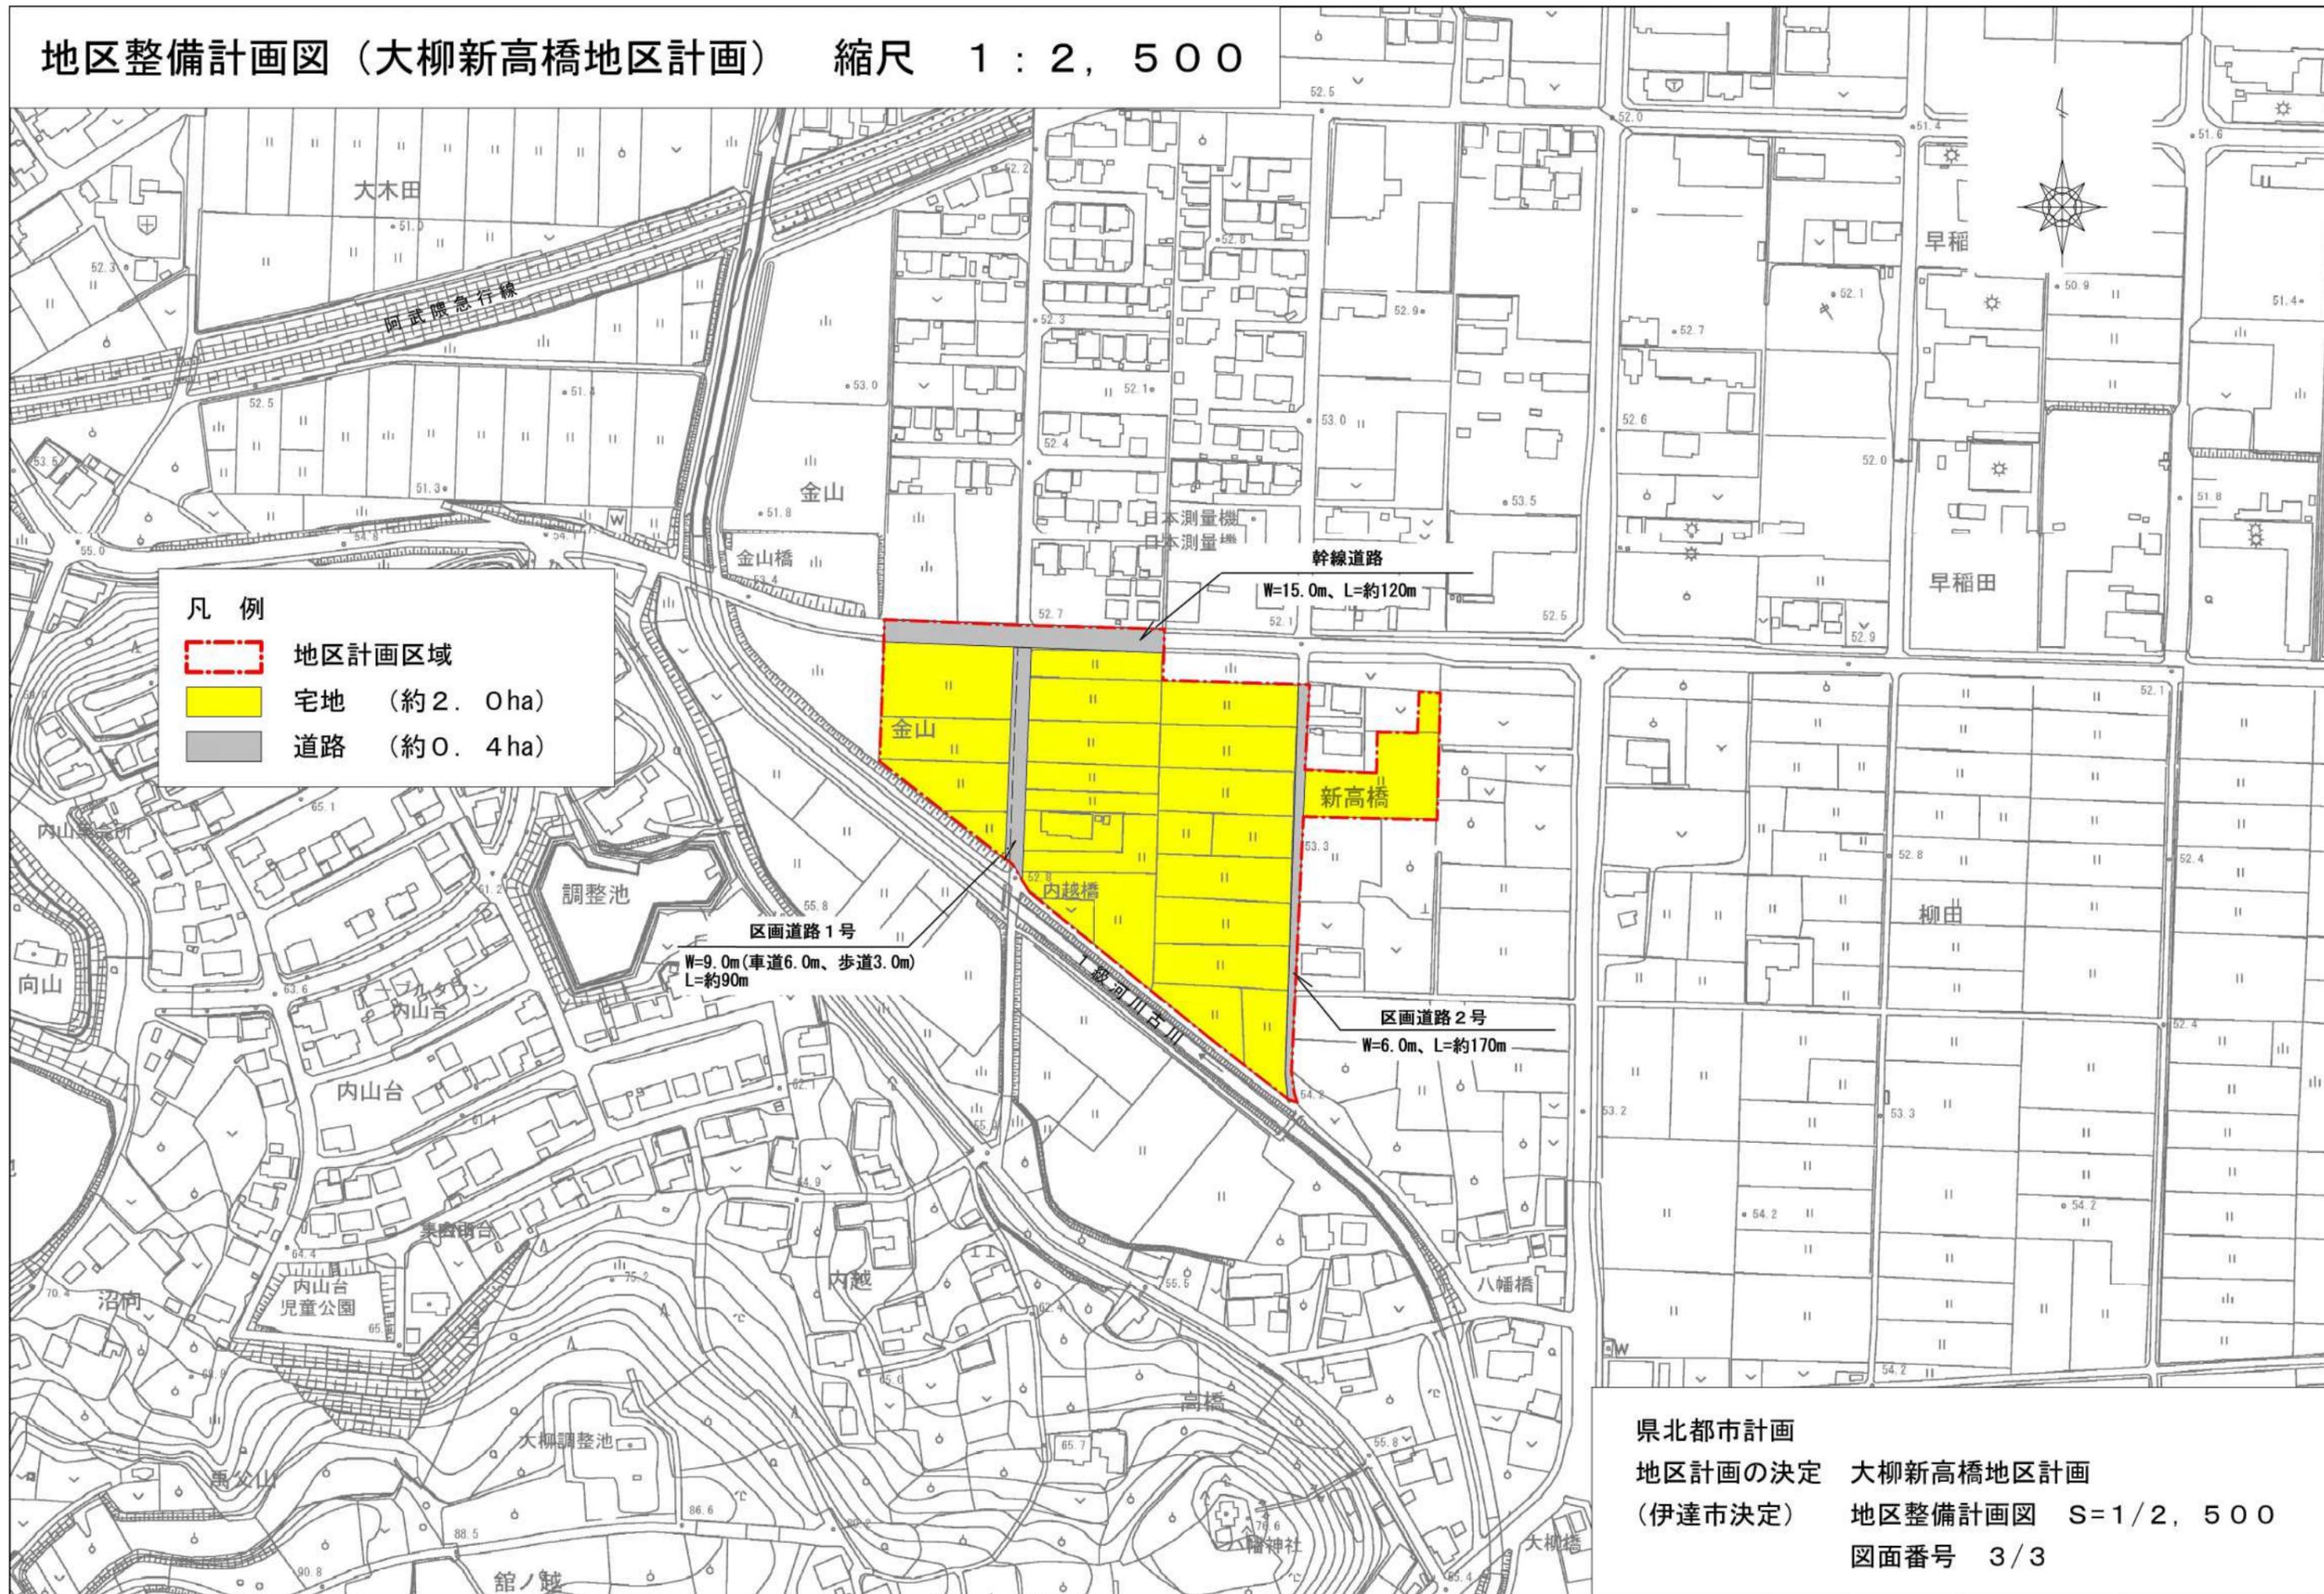

凡例

- 地区計画区域
- 宅地 (約2.0ha)
- 道路 (約0.4ha)