


室名	床高 (G. L～)	天井高 (F. L～)	床			巾木				壁				廻り縁、金物		天井					家具	備考	
			下地	仕上	断熱	仕上高	材質	高さ	塗装	展開方向	下地	断熱	吸音	仕上	塗装	材質	塗装	下地	断熱（屋根）	仕上			塗装
屋外テナント棟アイス販売のみ		2400	コンクリート打ち金ゴテ モルタル下地 ビット有り	優質骨材入インレイド ビニル床シート t=2.5		2.5（本体）	床仕上立上げ	H100		A. B. C. D	LGS90型 針葉樹合板 t=12+ 耐水石膏ボード t=12.5		ビニールクロス		塩ビ廻り縁		軽量鉄骨下地19型		化粧石膏ボード t=12			カウンター シンク1台	有圧換気扇 （ダクトフード工事はテナント出展者）
チャレンジショップ 屋外テナント共通		2400	コンクリート土間打ち金ゴテ 木下地（H300） 配管スペース	長尺シート t=2.0		2.0（本体）	ビニル巾木	H100		A. B. C. D	LGS65型（一部LGS90型） 針葉樹合板 t=12+ 耐水石膏ボード t=12.5		ビニールクロス		塩ビ廻り縁		軽量鉄骨下地19型		化粧石膏ボード t=12			カウンター シンク1台	有圧換気扇 （ダクトフード工事はテナント出展者）
本体施設テナント共通 パン、カフェ、テナント		2400	コンクリート打ち金ゴテ モルタル下地 カフェ以外はビット有り	長尺シート t=2.0		2.0（本体）	ビニル巾木	H100		A. B. C. D	LGS90型 耐水石膏ボード t=12.5		ビニールクロス		塩ビ廻り縁		軽量鉄骨下地19型		化粧石膏ボード t=12			カウンター シンク1台	（天井有圧換気扇 直売所脇テナントのみ） （900角ダクトボックス付 以外のダクトフード工事はテナント出展者）

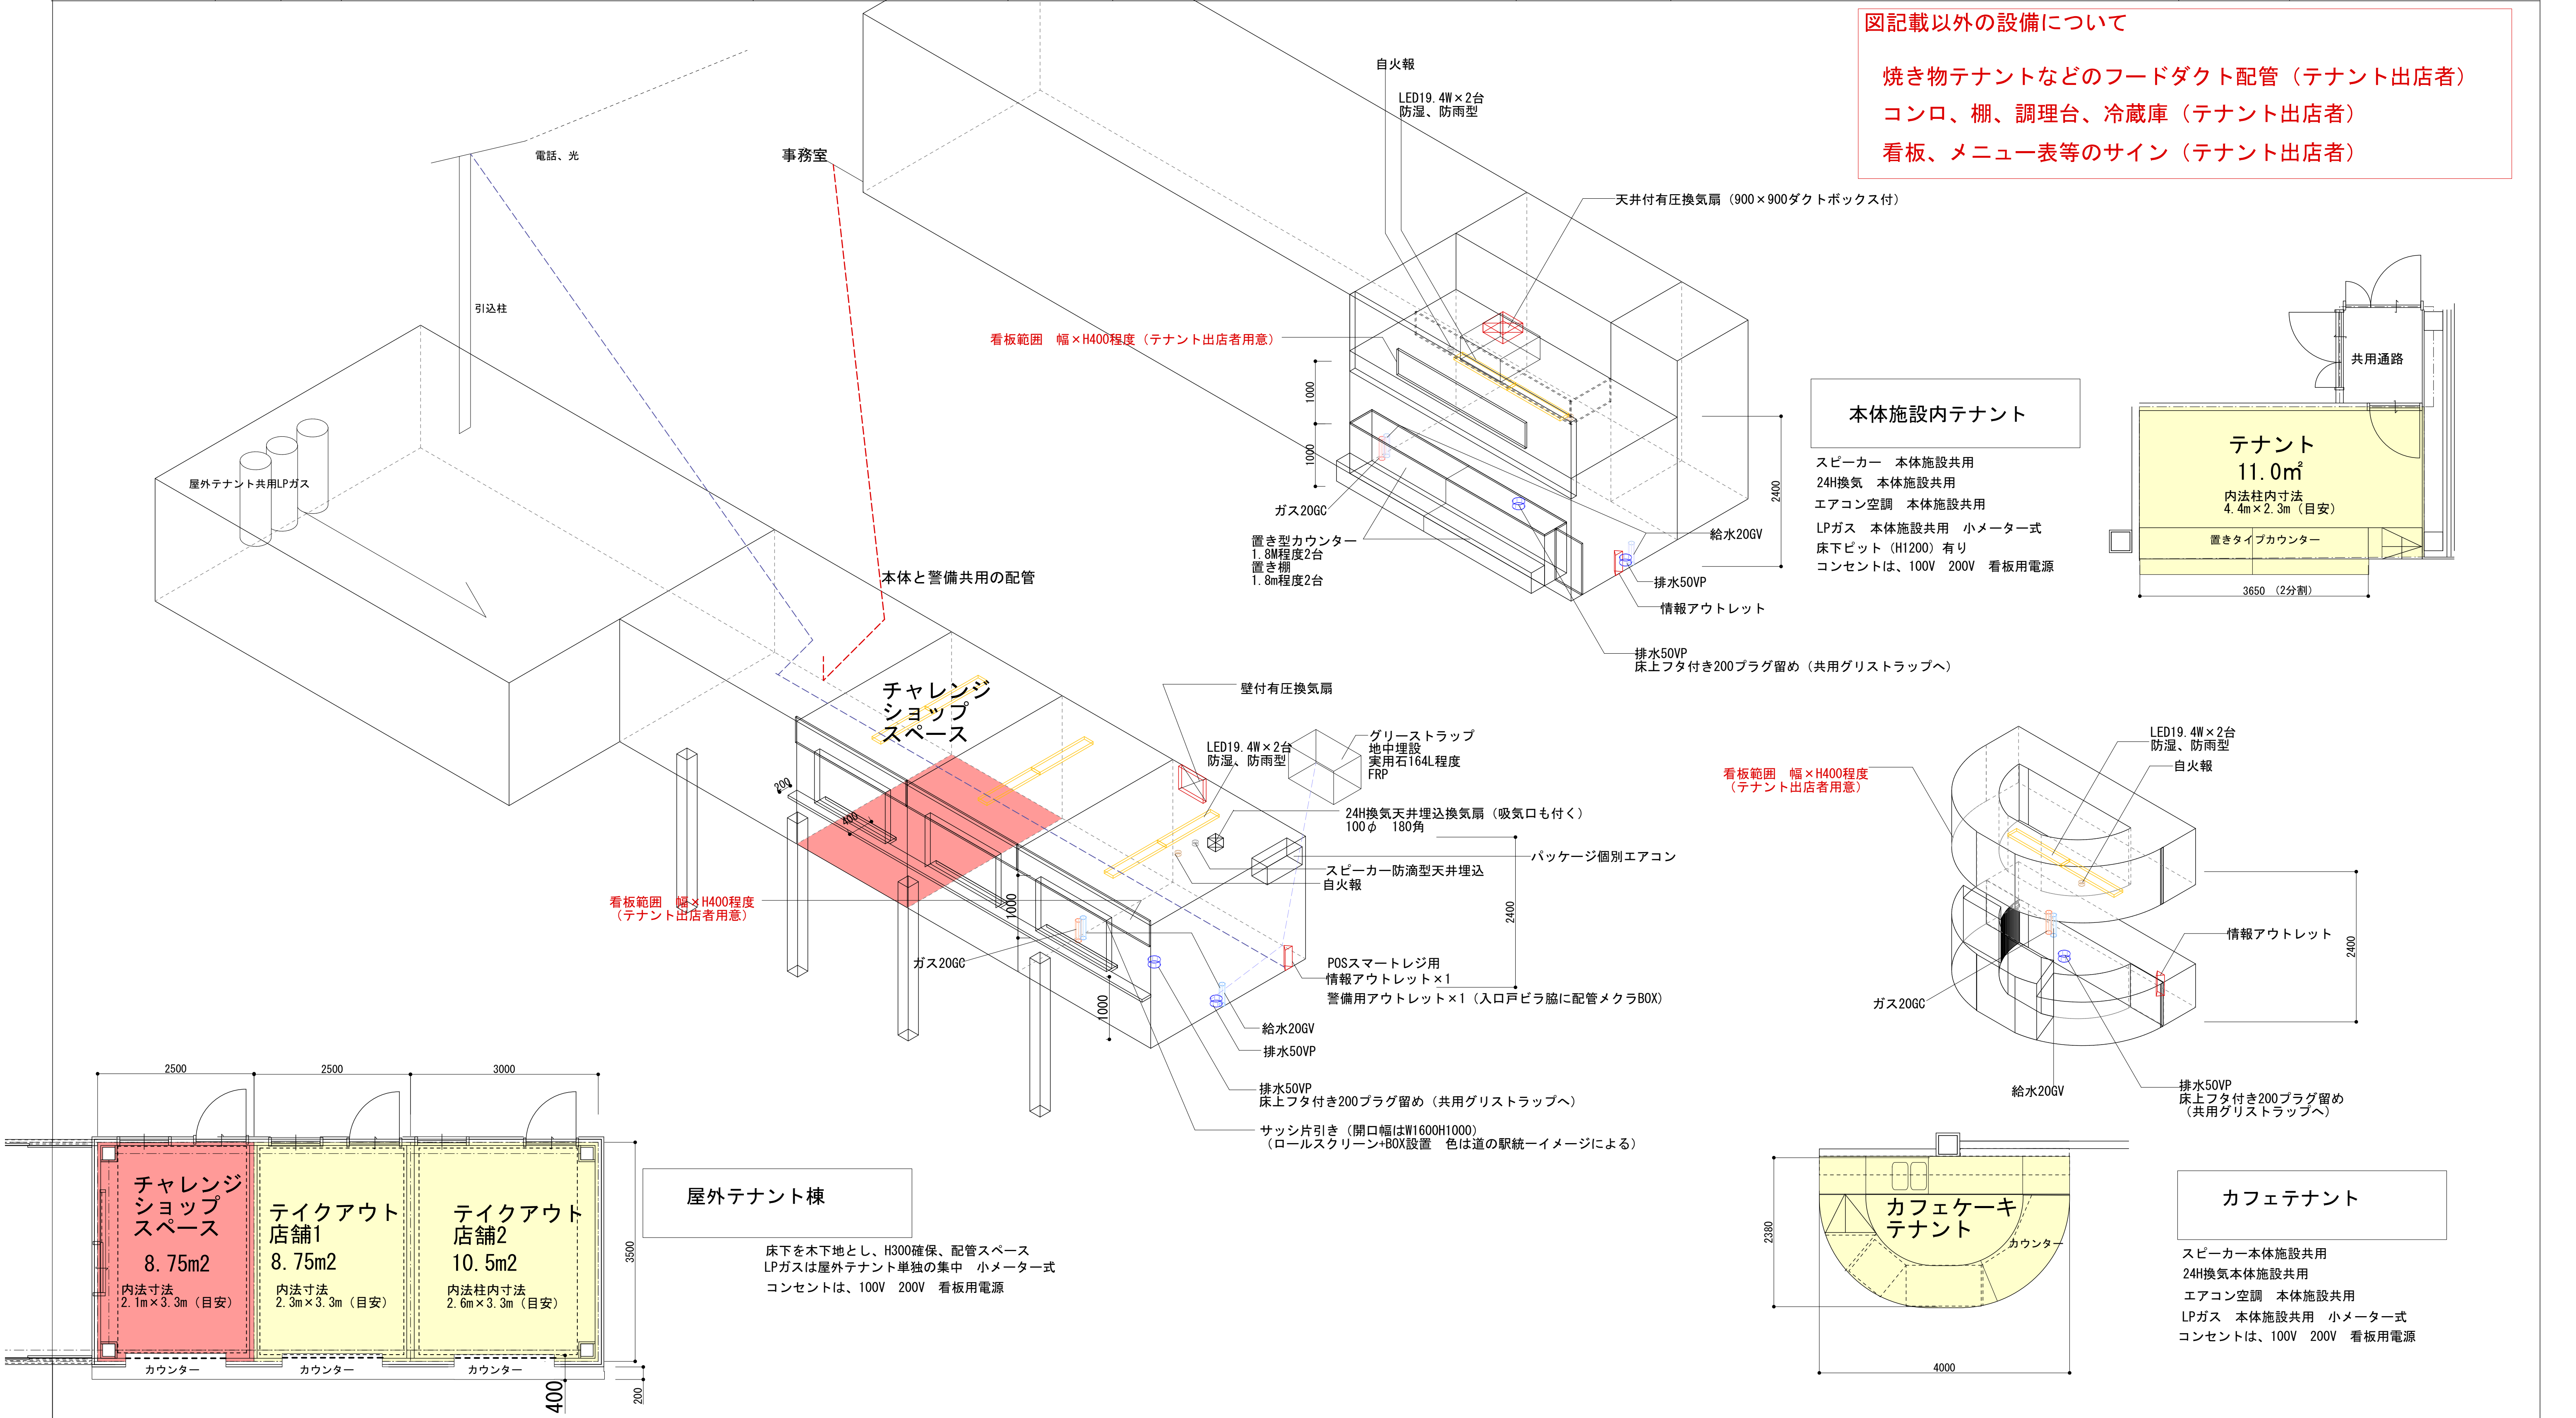

工 事 名 称	小国地区復興まちづくり施設新築工事	検 図	製 図	D A T E	図 面 番 号
図 面 名 称	テナント仕様イメージ図			2015. 5 S C A L E A1:1/100 A3:1/200	