


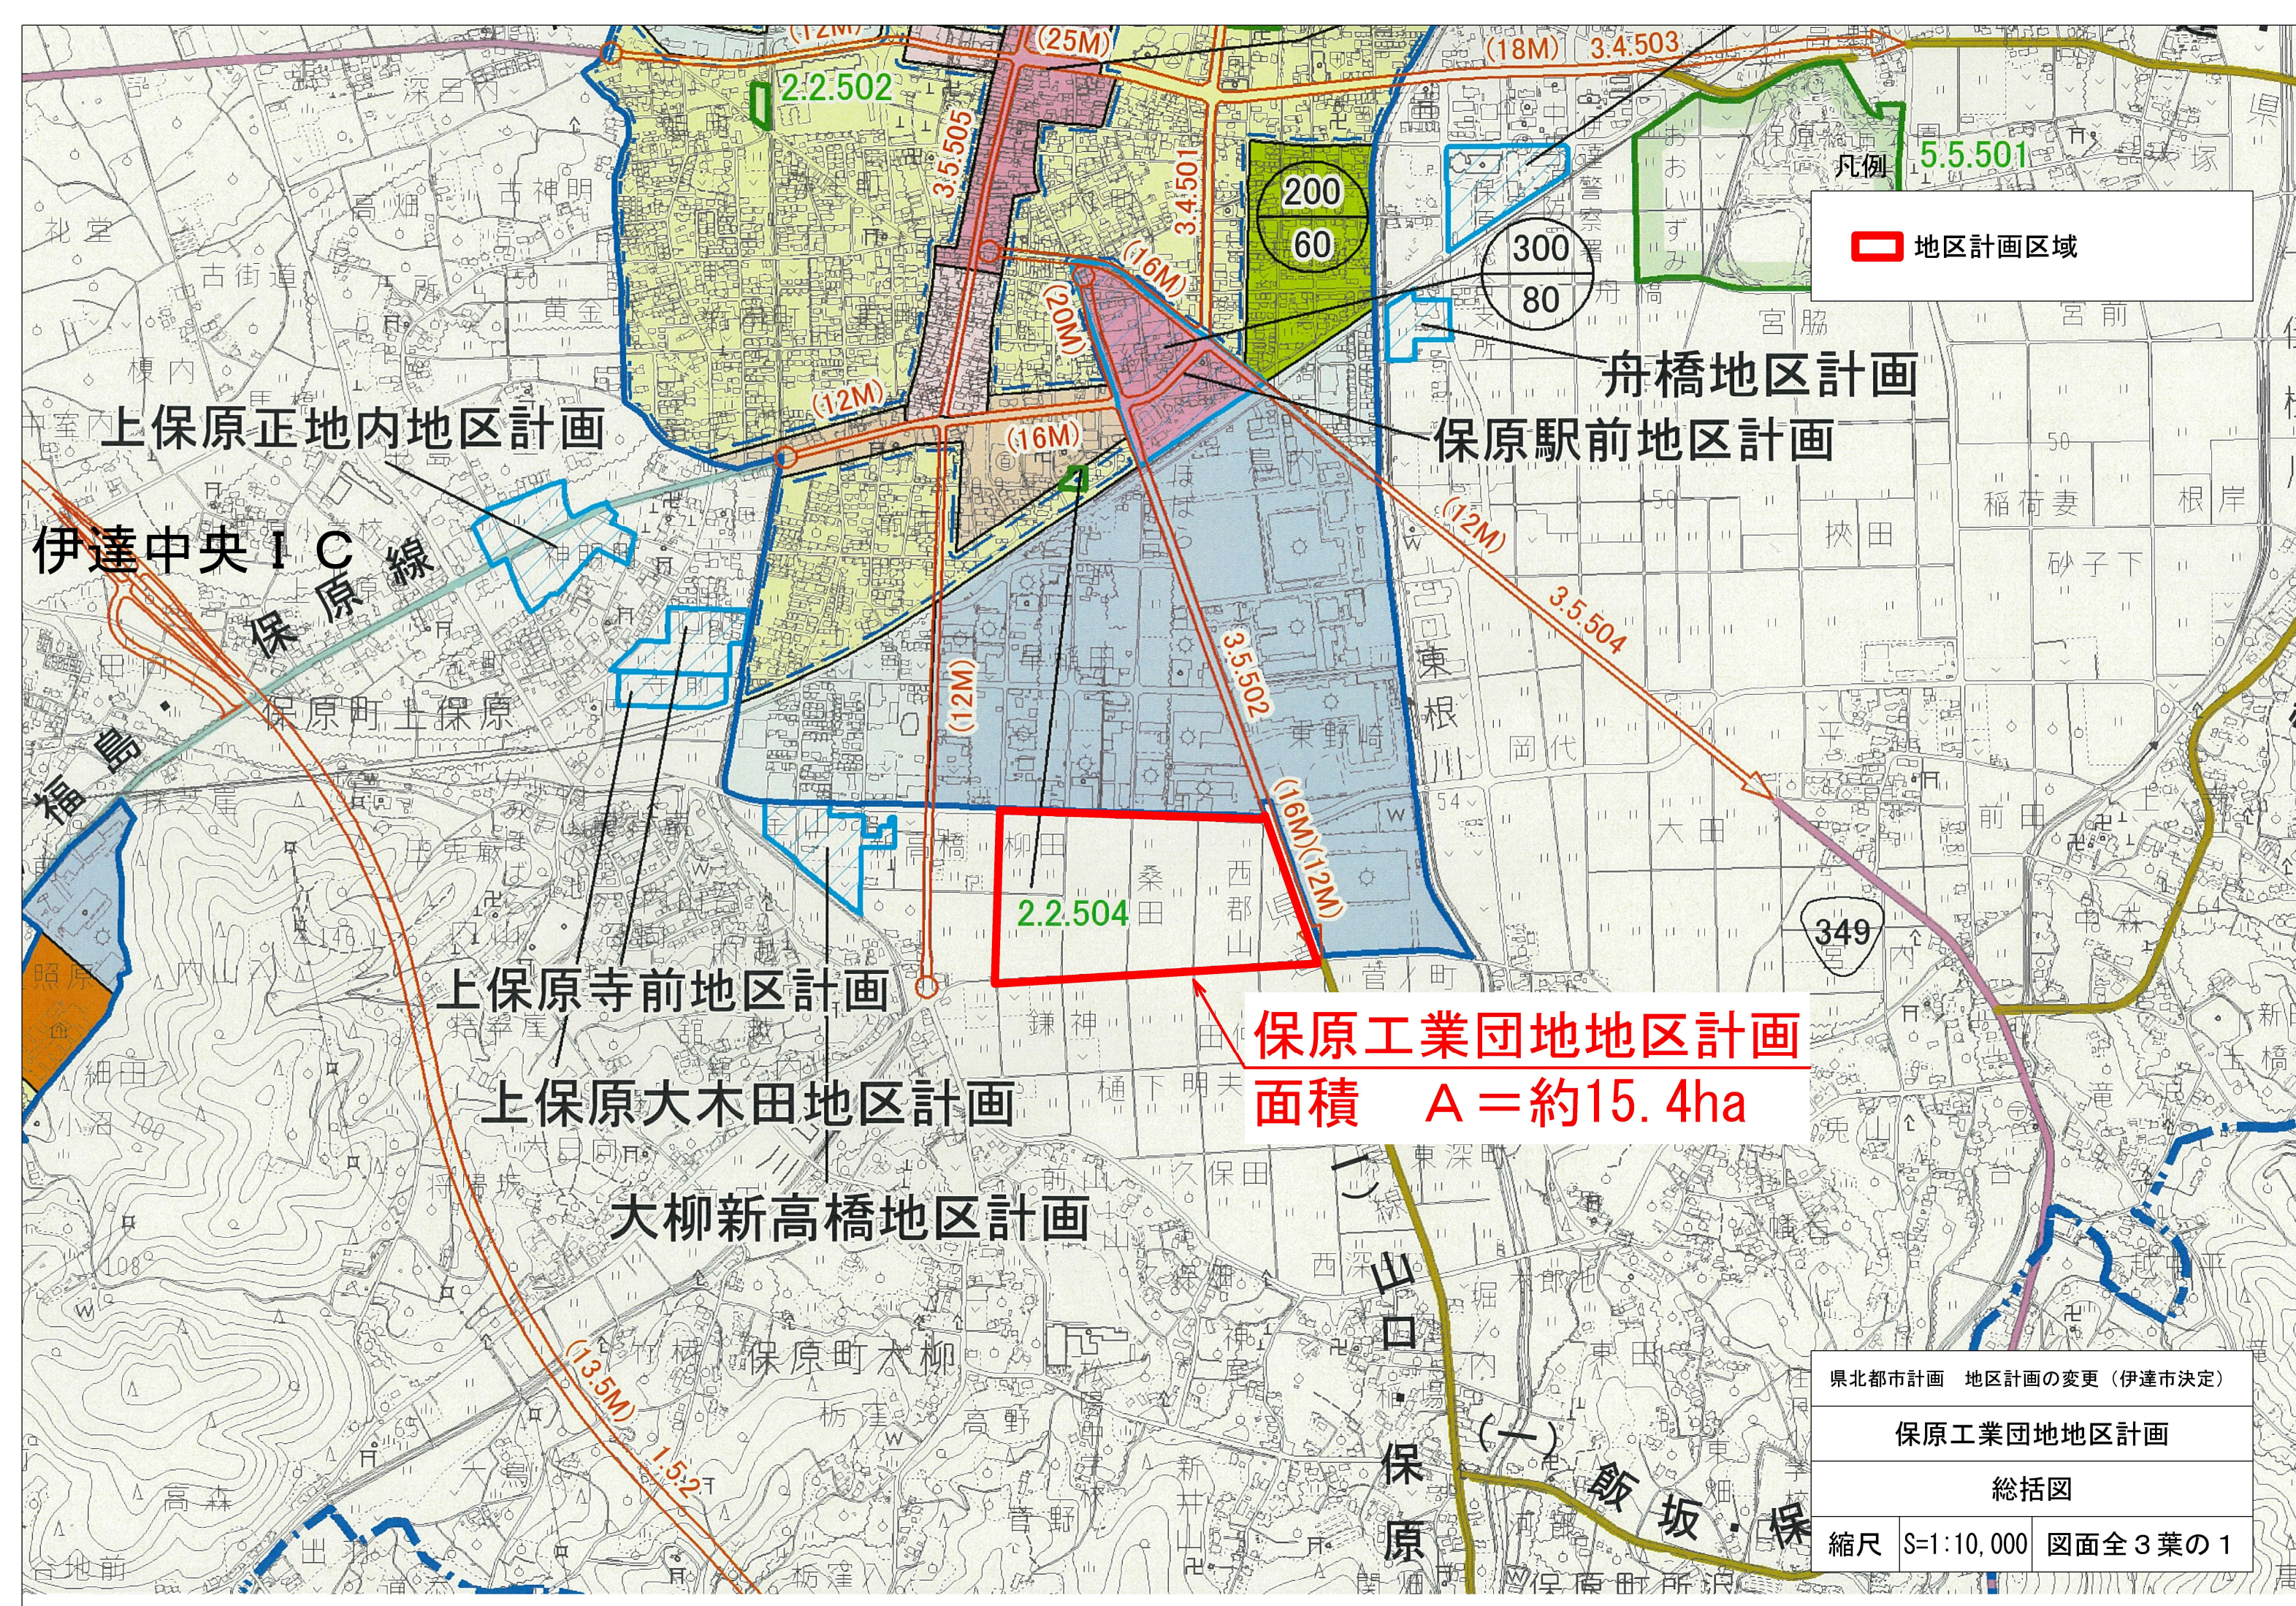

上保原正地内地区計画

伊達中央IC線

舟橋地区計画
保原駅前地区計画

上保原寺前地区計画


上保原大木田地区計画

大柳新高橋地区計画

保原工業団地地区計画
面積 A = 約15.4ha

地区計画区域


県北都市計画 地区計画の変更（伊達市決定）
保原工業団地地区計画
総括図
縮尺 S=1:10,000 図面全3葉の1

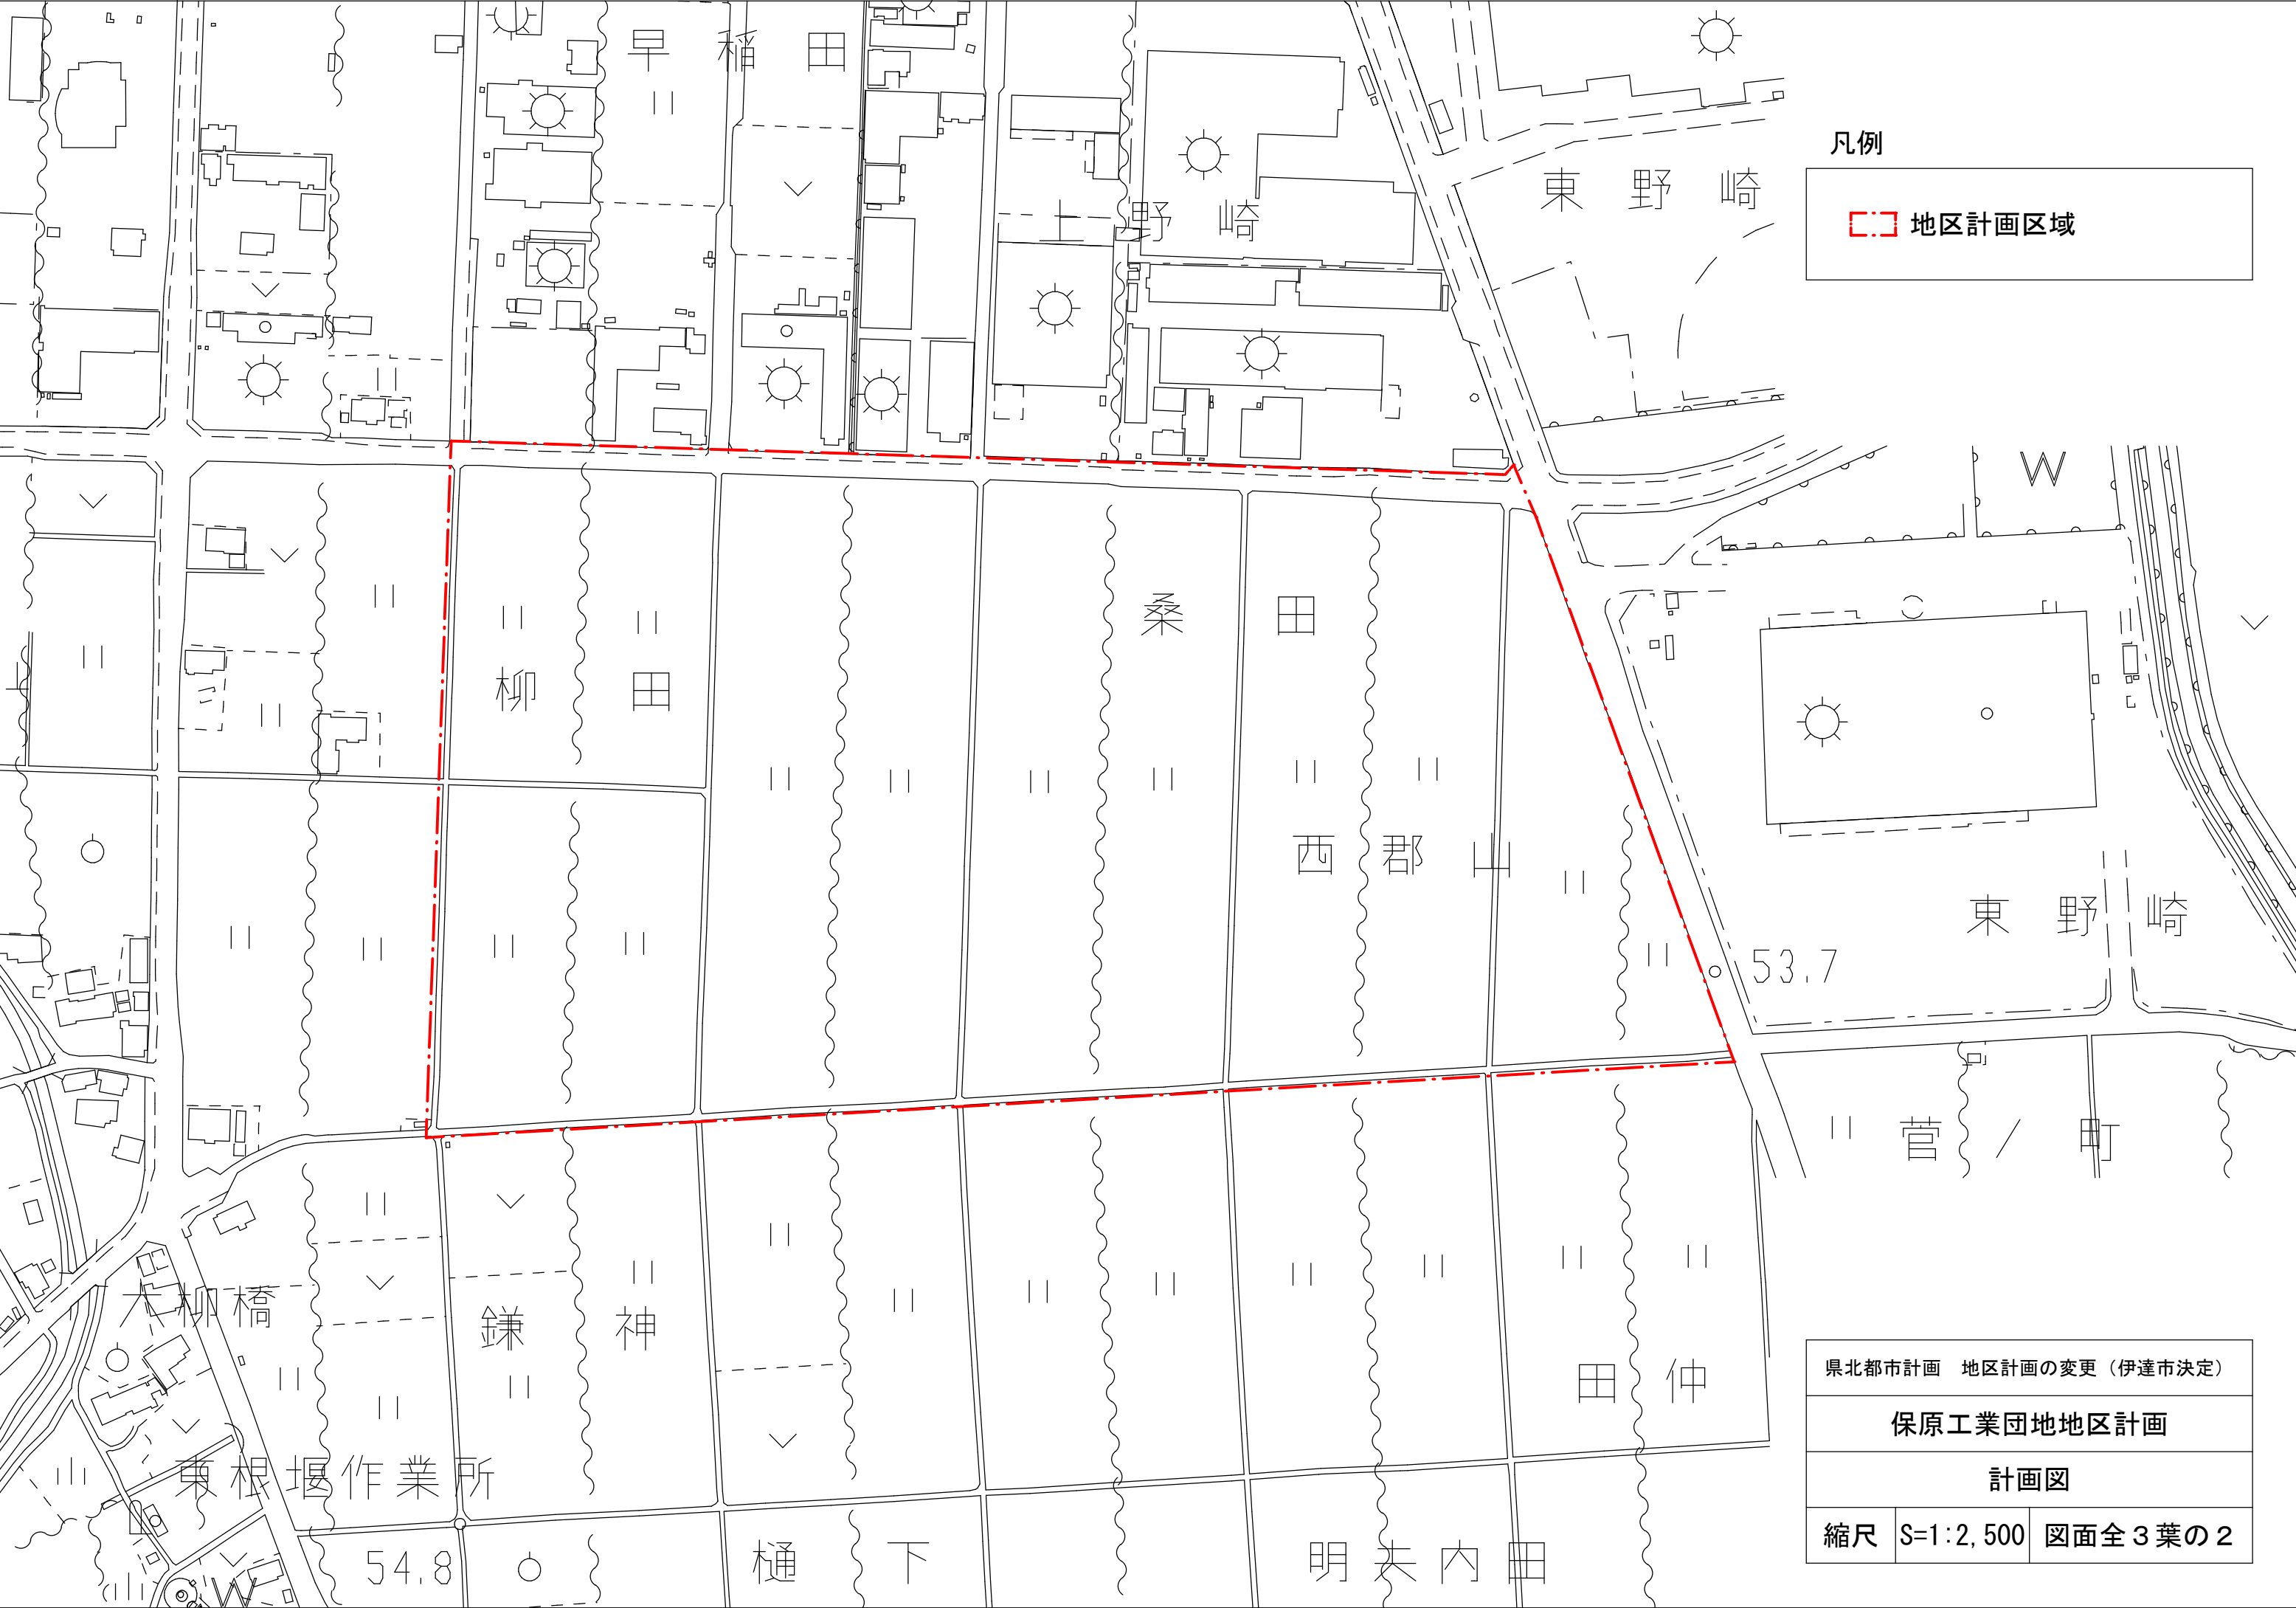

凡例

 地区計画区域

県北都市計画 地区計画の変更（伊達市決定）		
保原工業団地地区計画		
計画図		
縮尺	S=1:2,500	図面全3葉の2

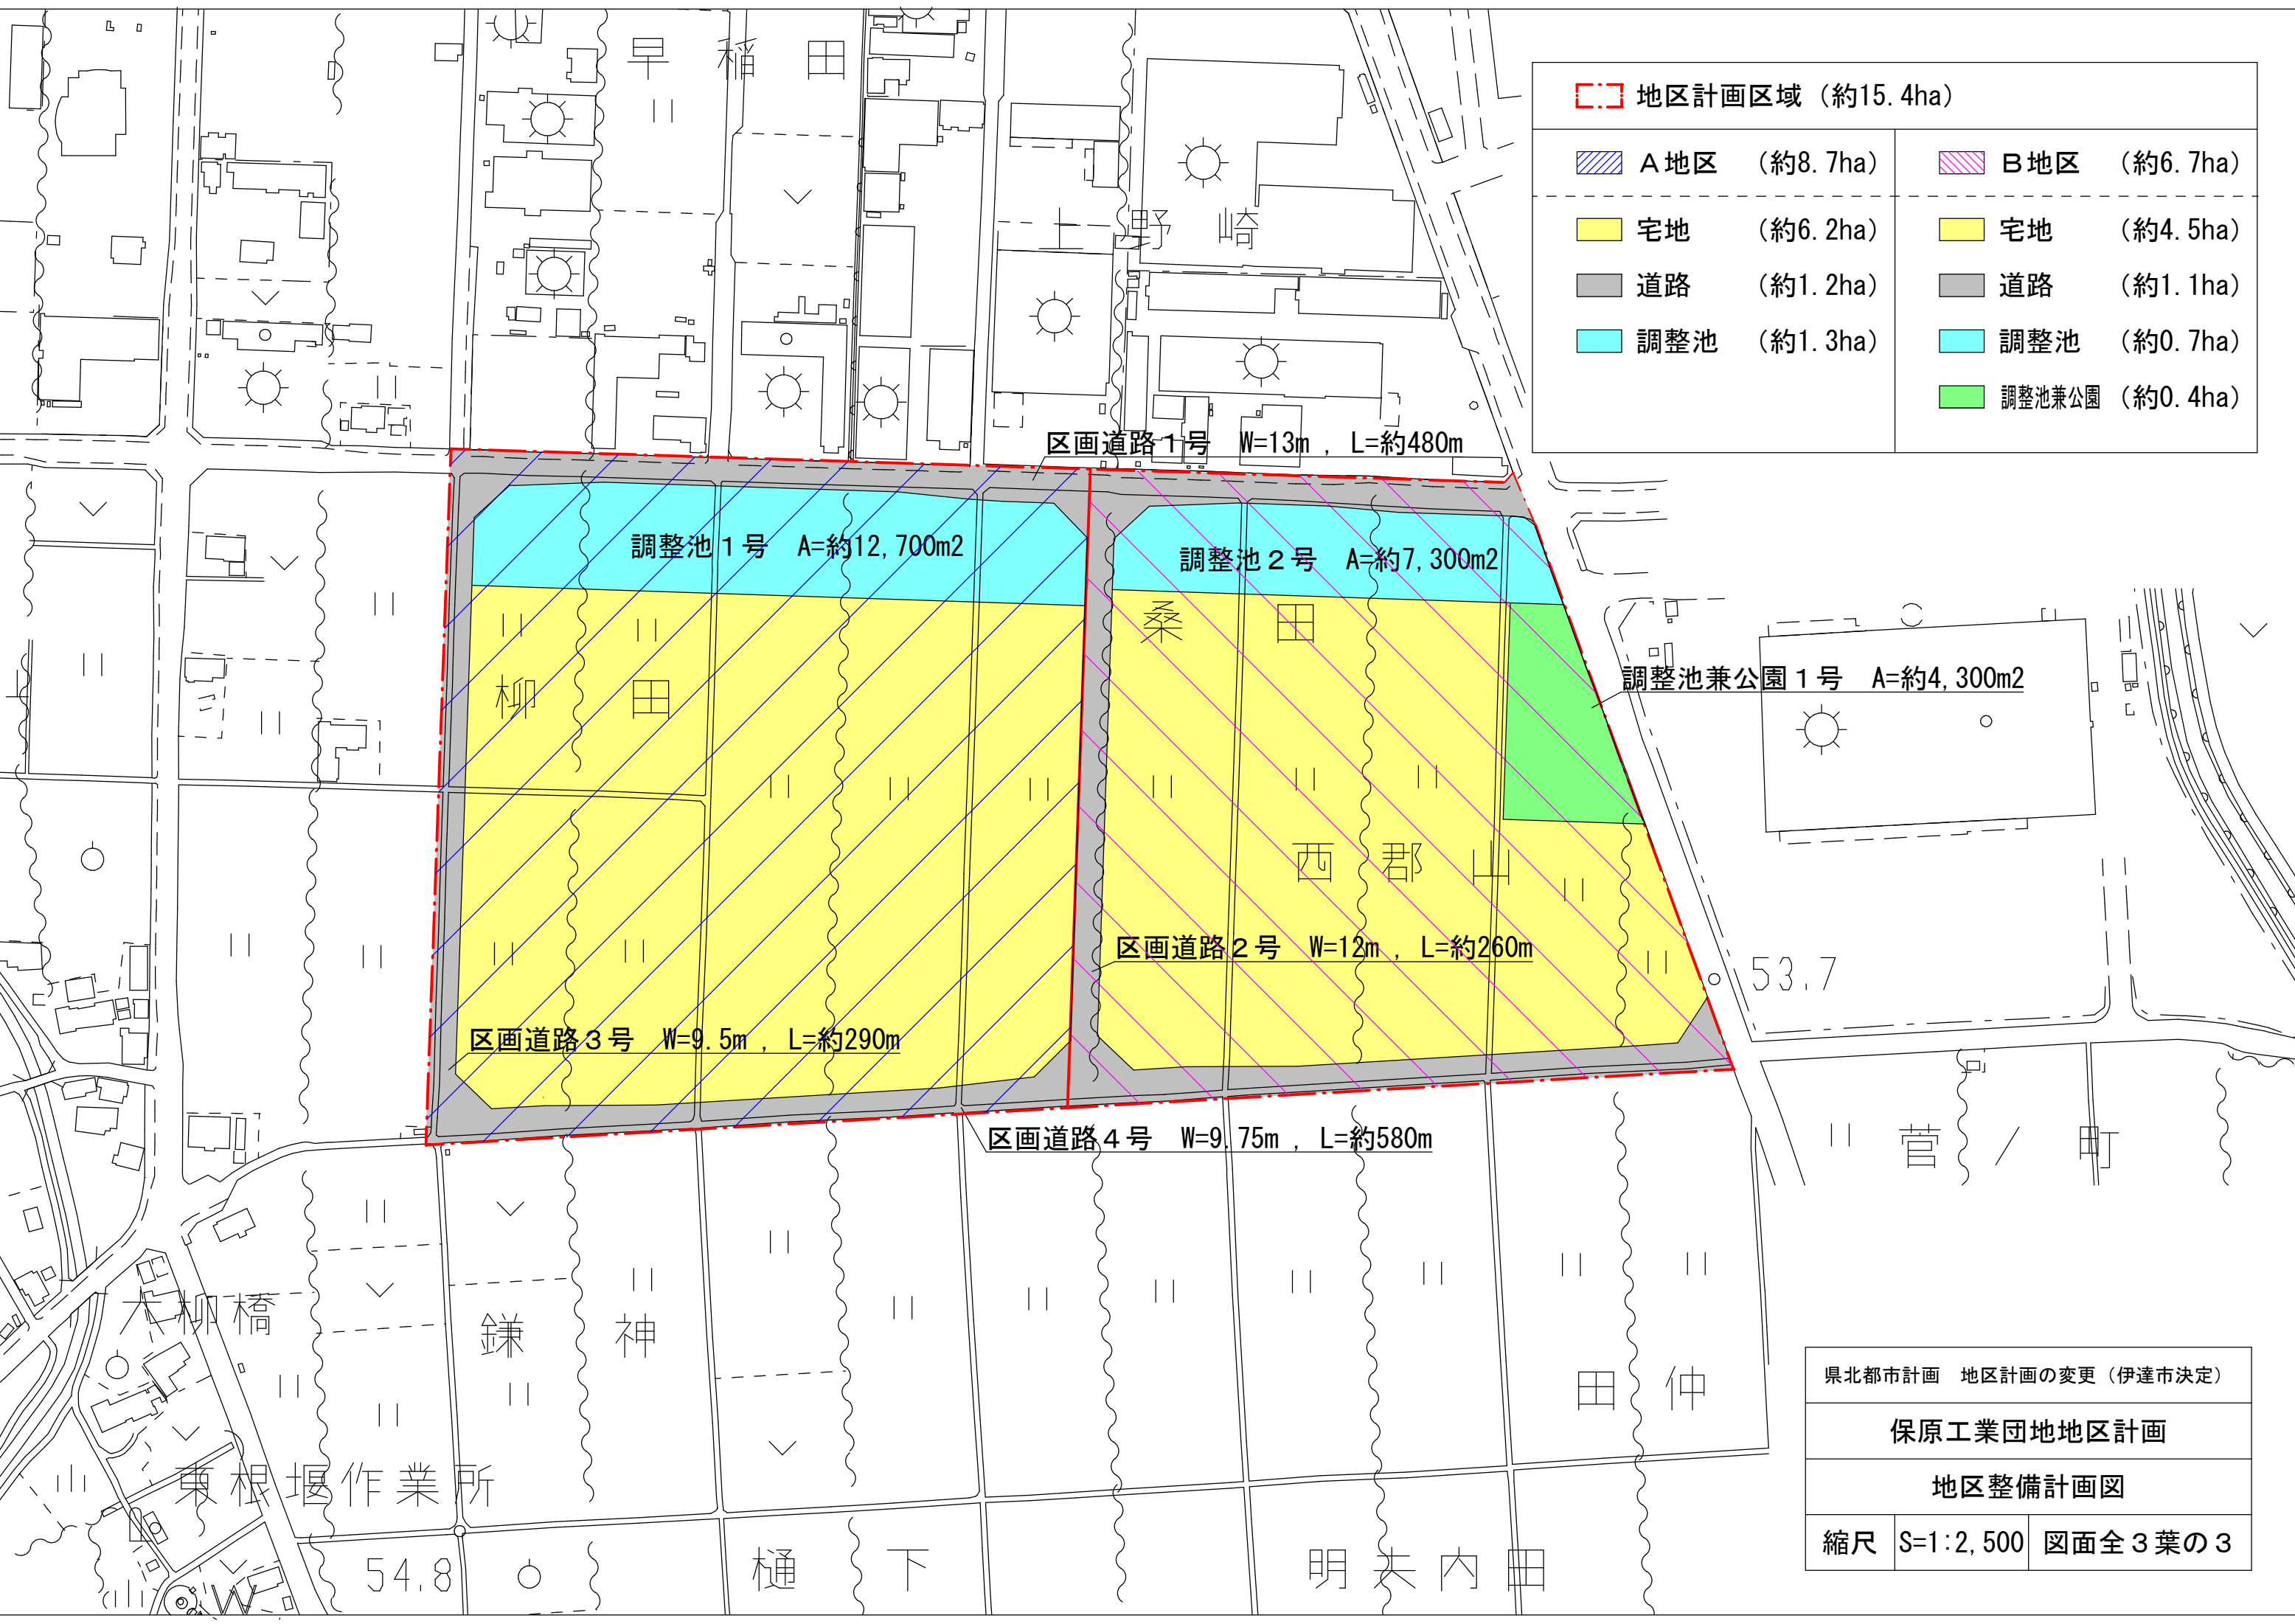

地区計画区域（約15.4ha）			
A地区（約8.7ha）		B地区（約6.7ha）	
宅地（約6.2ha）		宅地（約4.5ha）	
道路（約1.2ha）		道路（約1.1ha）	
調整池（約1.3ha）		調整池（約0.7ha）	
		調整池兼公園（約0.4ha）	

県北都市計画 地区計画の変更（伊達市決定）		
保原工業団地地区計画		
地区整備計画図		
縮尺	S=1:2,500	図面全3葉の3